[illegible]

	Außenwände WU Beton		BD Bodenandruch
	Stahlbeton		BA Bodenabsperrung
	Beton, unverb. mit		WD Wanddurchbruch
	Betonfugenlsg		Revisionenklappe Boden
	Mauerwerk		Revisionenklappe Decke
	Naturstein		Kernbohrung Boden
	Wärmedämmung		OK Fertigfußboden OK Rohfußboden
	Estrich		Fertigfußboden
	Schotter / Kies		Rohfußboden
	Plattenbelag / Fliesen		Sichtschutzeinforderung R w
	GK-Ständerwerk		47dB
	Betonfugenlsg		Deckeneinsparung v xx
	F30 Anforderung		Deckeneinsparung v xx
	F90 Anforderung		Grün dargestellte Objekt: Leistung Kitzlercomp
	nicht trennbare Dämmstoffe, 5cm dicke Bekleidung der Stahldeckung, keine Durchdringungen in diesem Bereich		Blau dargestellte Objekt: Leistung TGA
	121 R Raumname		Grau gestrichelt dargestellte Objekt: Ausstattung Nutzer
	Wärmepumpe		Schwarz dargestellte Objekt: Leistung grp
	Hörsaalraum Räume / Bereiche Raumnummer Raumbezeichnung Raumnummer Raumbezeichnung		Fassadenelement
	Türnummer		Fensterlsg
	Brandschutz Schallschutz		Türp
	Feststoffanlage		Außenleuchten: Sonnenschutz nicht anders angegeben F v ≤ 0,30
	Feststoffanlage		
	Drahtschutzhülle		
	Drahtschutzhülle		

Generelle Eckausrundung von allen offenen Wandoeken mit einem Rundungsradius von min. 5mm!
Stahlbetonwandoeken sind mit einer Kantenfasung von 5mm herzustellen

Alle Stahlbetonwände hinsichtlich Oberfläche: Qualität wie SB3, werden jedoch gespachtelt und angestrichen und sind kein Sichtbeton, außer Aufzugsschachtkernwände (Sichtbeton)

Hinweis Adresssystem siehe Plan:


Detailverweis
GN000

Achten mit 2 Zeichen gehen nur für einen Gebäudeteil!



H	Durchbruch ergänzt, EG Achse 5-B, TB DB ergänzt	01.02.2024
G	Änderung GK Wand Außengeträteraum	08.11.2023
F	Durchbruch Änderung	18.08.2023
E	Einsparbender der Änderungen in die Grundteilungen	07.08.2023
D	Angabe Magerbetonqualität	28.06.2023
C	Index D / Fachplaner dwgs / Bauanlauf Rohbau	06.06.2023
B	WPII Index	21.10.2022
A	Grundlage zur Ausschreibung VE 3052/3061/3070	14.06.2023
Index	Änderungen	Datum

Zur Verifizierung des Planes können Anbindemaß der Fenster und Türen bzw. nicht vermaßte Elemente oder Bereiche aus dem Plan abgegriffen werden.

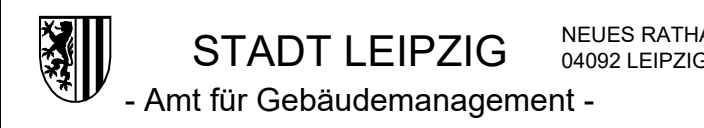


Objekt	Schulzentrum Gerichtsweg Grundschule Neubau (GN)
--------	---

04317 Leipzig
Auftraggeber

04092 Leipzig

Übersicht / Lage- / Höhenbezug +/- 0,00=117,25 üNNH



Planbezeichnung

00EG_GNG05_50_H
Grundschule Neubau - Grundriss Erdgeschoss Südwest

5 - Ausführungsplanung

gezeichnet: KS	Datum: 11.07.2023	Format: A0 1189.0 x 841.0	Maßstab: 1:50
-------------------	----------------------	---------------------------------	------------------