

PRINZIPSCHNITT 1-1


LEGENDE

Alle Maße sind durch den Auftragnehmer am Bau zu prüfen!
 Maße sind abzulesen, nicht abzugreifen. Unklarheiten sind sofort und vor Ausführung der Arbeiten der Bauleitung zu melden, anderenfalls trägt der AN die alleinige Verantwortung.
 Die Statikpläne sind zu beachten!
 Für die technischen Gewerke Heizung / Lüftung / Sanitär / Elektro sind die Zeichnungen der entsprechenden Fach-Ing. maßgebend.
 Ausführungspläne gelten nur mit Genehmigungsvermerk des Auftrags, des Architekten oder der entsprechenden Fachingenieure.

KS - Mauerwerk	FFB Fertigfußboden
Poroton - AW	RFB Rohfußboden
Mauerwerk - Bestand	BR Brüstungshöhe
Poroton - IW	OK Oberkante
Klinkermauerwerk	UK Unterkante
Beton	VK Vorderkante
Stahlbeton	UKD Unterkante Decke
Abbruch	DD Deckendurchbruch
Neubau	UZ Unterzug
	RWA Rauch- und Wärmeabzug
	NA Notausgang
	LH lichte Raumhöhe
	REV Revisionsöffnung

INDEX	DATUM	ÄNDERUNGEN	BEARBEITET

BAUVORHABEN
KURHAUS BERNBURG
 Umbau/ Sanierung und Erweiterung
 Solbadstraße 2, 06406 Bernburg (Saale)

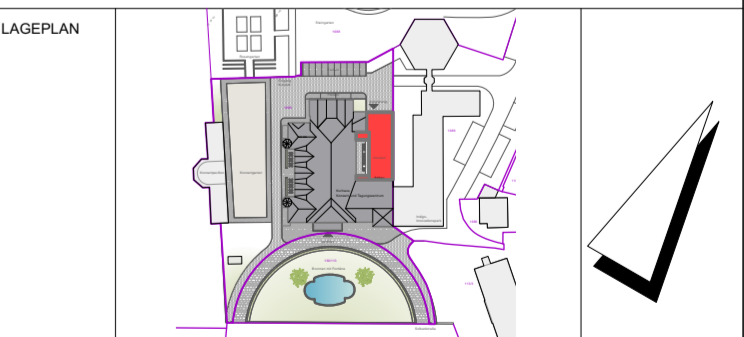

BAUHERR
 Stadt Bernburg (Saale)
 Schlossgartenstraße 16
 06406 Bernburg

ARCHITEKT
 Datum
 Datum

PLANNHALT
Grundriss DG
 Ebene +13,70
 MAßSTAB
 1:100

PLAN	Bauelement	Leistungsgh.	Fachplanung	Planinhalt	Ebene	Zeichn.-Nr.	INDEX
NUMMER	00	5	AR	GR	DG	01	
DATENNAME	00-5-AR-GR-DG-01-240325						
PROJEKTNUMMER	GEZEICHN	DATUM	25.03.2024				

Wände:
 Ausbildung der äußeren Begrenzungswände in F90- Metallständerwände mit GK-Platten bis Unterhangdecke

Decke:
 Der gesamte Bereich der neuen Räumlichkeiten erhält eine Trockenbaudecke (Metallunterkonstruktion + GK-Platten) in F90

1.14
 Lager 5
 A: 61,75 U: 33,50
 LH: 5,52 IAH: -
 Räume ohne Baumaßnahmen

1.27
 Bar-Ausschrank
 A: 96,00 U: 46,25
 LH: 3,95 IAH: 30
 Fb: Parkett
 W: OT+K
 D: A
 Räume mit Baumaßnahmen