


Systemschnitt A-A

Nordseite Garage



Maßstab: ohne

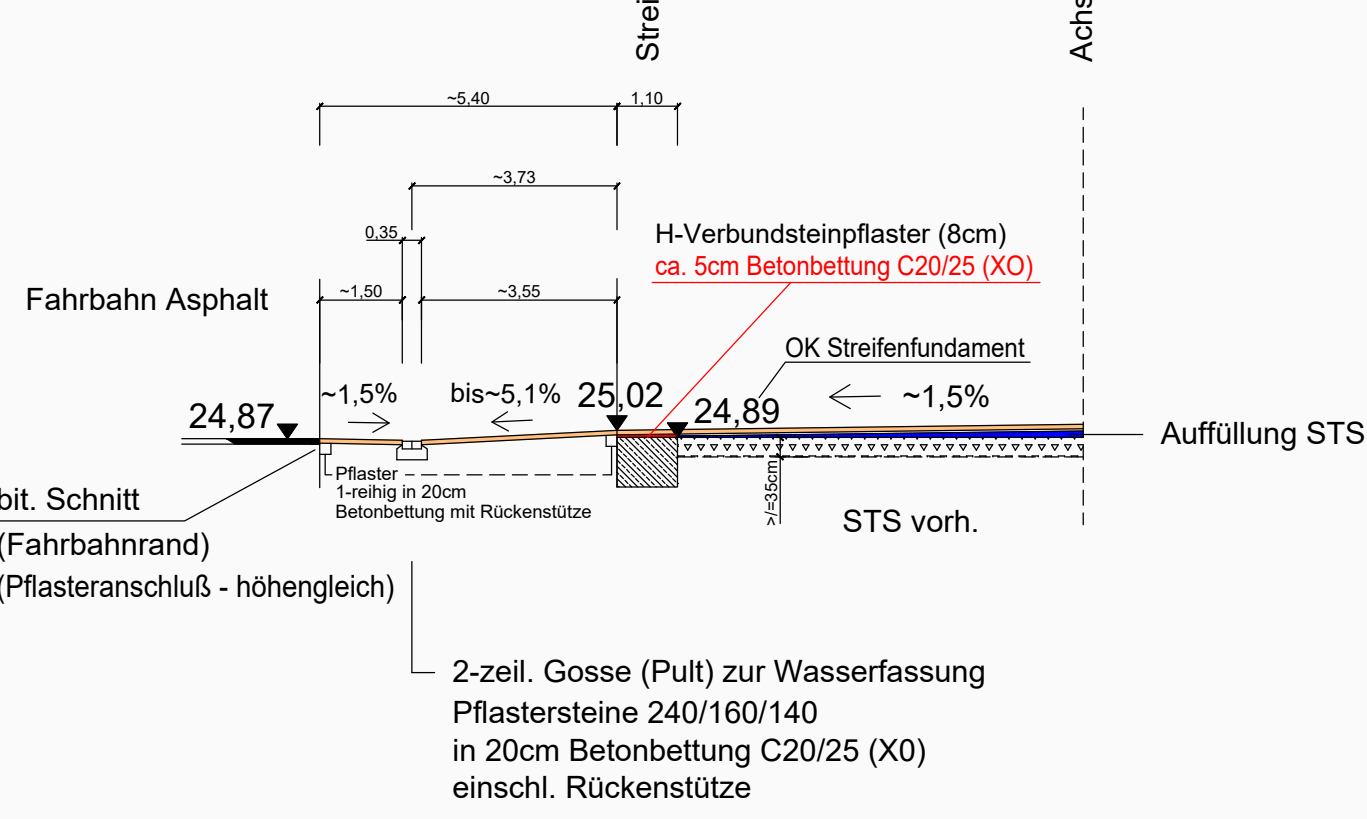

Systemschnitt B-B

Südseite Garage

Maßstab: ohne

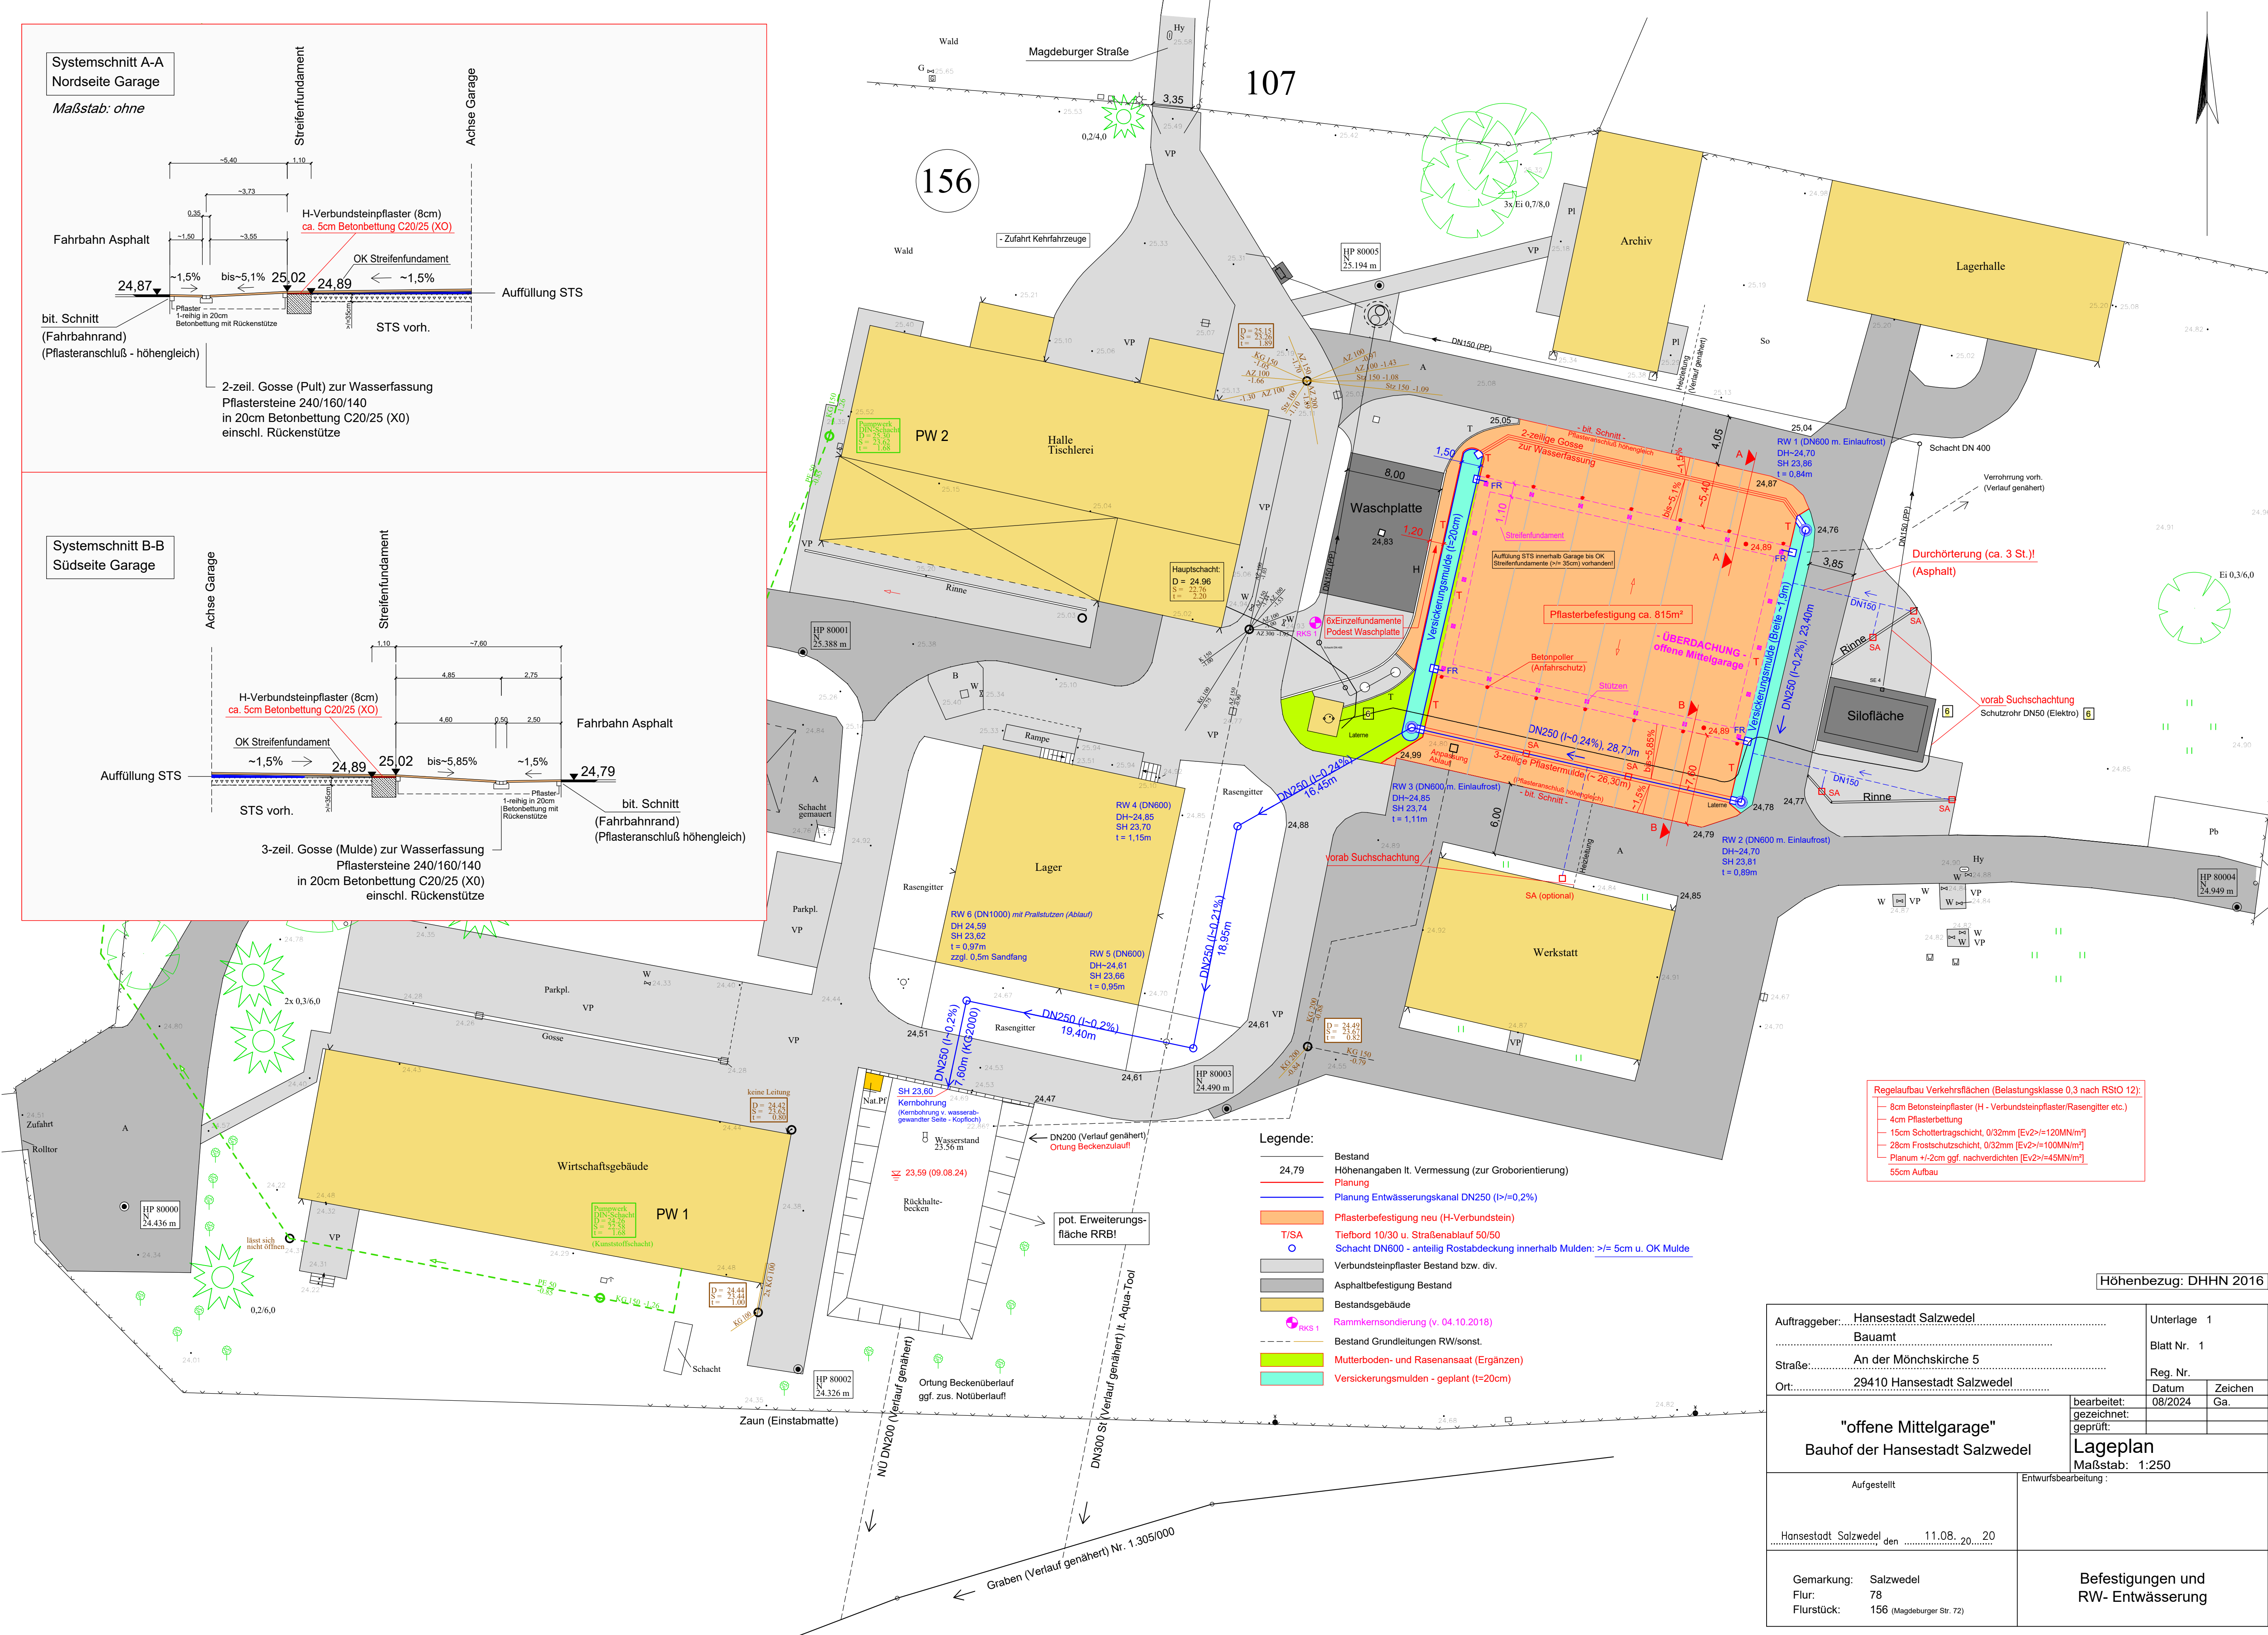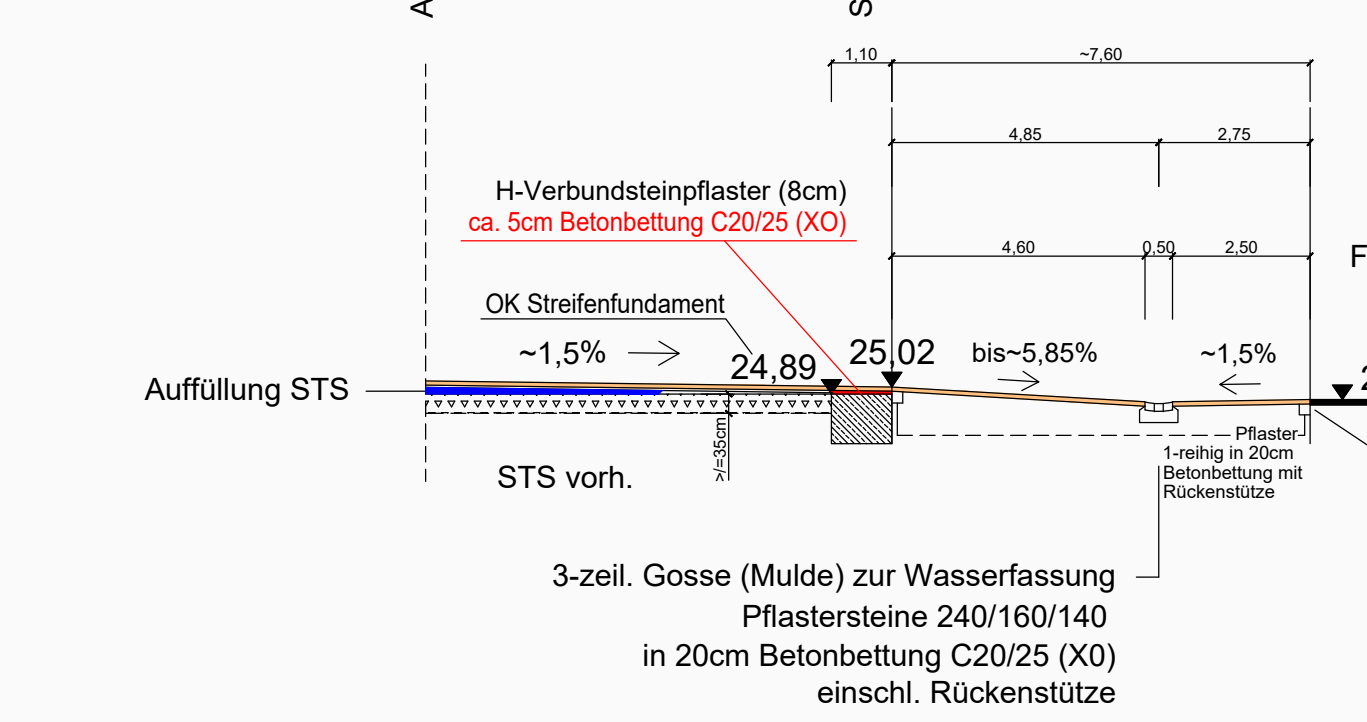

- Legende:**
- Bestand
 - 24.79 Höhenangaben lt. Vermessung (zur Groborientierung)
 - Planung
 - Planung Entwässerungskanal DN250 (I=0,2%)
 - Pflasterfestigung neu (H-Verbundstein)
 - T/SA Tiefbord 10/30 u. Straßenablauf 50/50
 - Schacht DN600 - anteilig Rostabdeckung innerhalb Mulden: >= 5cm u. OK Mulde
 - Verbundsteinpflaster Bestand bzw. div.
 - Asphaltfestigung Bestand
 - Bestandsgebäude
 - Rammkernsondierung (v. 04.10.2018)
 - Bestand Grundleitungen RW/sonst.
 - Mutterboden- und Rasenansaat (Ergänzen)
 - Versickerungsmulden - geplant (t=20cm)

Regelbau Verkehrflächen (Belastungsklasse 0,3 nach RSIO 12):

- 8cm Betonsteinpflaster (H-Verbundsteinpflaster/Rasengitter etc.)
- 4cm Pflasterbettung
- 15cm Schottertragschicht, 0/32mm [EV2>=120MN/m²]
- 28cm Frostschuttschicht, 0/32mm [EV2>=100MN/m²]
- Planum +/-2cm ggf. nachverdichten [EV2>=45MN/m²]
- 55cm Aufbau

Höhenbezug: DHHN 2016

Auftraggeber: Hansestadt Salzwedel	Unterlage 1
Bauamt	Blatt Nr. 1
Straße: An der Mönchskirche 5	Reg. Nr.
Ort: 29410 Hansestadt Salzwedel	Datum
	Zeichen
	bearbeitet:
	gezeichnet:
	geprüft:
"offene Mittelgarage"	Lageplan
Bauhof der Hansestadt Salzwedel	Maßstab: 1:250
Aufgestellt	Entwurfsbearbeitung:
Hansestadt Salzwedel den 11.08.2020	
Gemarkung: Salzwedel	Befestigungen und
Flur: 78	RW- Entwässerung
Flurstück: 156 (Magdeburger Str. 72)	