JHM VHF						
Inhalt	Plannummer	Aktueller Index	Freigabe- status	Layoutname	Zeichnungs-maßstäbe	Ausgabedatum
01 Lageplan						
	ARC_5_JHM_BE_XX_00_	B	_F	Baustelleneinrichtung	1:250	24.01.2024 08:43
02a Übersichtsgrundrisse						
	ARC_5_JHM_GR_00_00_	E	_F	Erdgeschoss	1:100	23.10.2024 10:32
	ARC_5_JHM_GR_01_00_	D	_F	1. Obergeschoss	1:100	23.10.2024 10:32
	ARC_5_JHM_GR_02_00_	E	_F	2. Obergeschoss	1:100	23.10.2024 10:32
	ARC_5_JHM_GR_DA_00_	A	_F	Dachaufsicht	1:100	05.09.2024 12:31
	ARC_5_JHM_GR_DG_00_	A	_F	Dachgeschoss	1:100	19.12.2023 07:50
	ARC_5_JHM_GR_FU_00_	D	_F	Gründung, Baugrube und Verbau	1:100	26.03.2024 13:22
	ARC_5_JHM_GR_UG_00_	F	_F	Untergeschoss	1:100	23.10.2024 10:32
04a Farbige Ansichten						
	ARC_5_JHM_AN_NOSW_00_	-	_F	farbige Ansichten Nordhaus	1:100	19.10.2023 13:59
	ARC_5_JHM_AN_NOSW_01_	-	_F	farbige Ansichten Südhaus	1:100	19.10.2023 13:59
	ARC_5_JHM_AN_OW_02_	-	_F	farbige Ansichten Verbinder	1:100	19.10.2023 13:59
	ARC_5_JHM_AN_OW_XX_	-	_F	farbige Ansichten gesamt Ost, West	1:50, 1:100	19.10.2023 13:59
04b Technische Ansichten						
	ARC_5_JHM_AN_NO_00_	-	_F	technische Ansichten Nord, Ost Nordhaus	1:50	19.10.2023 13:59
	ARC_5_JHM_AN_NO_02_	-	_F	technische Ansichten Nord, Ost Südhaus	1:50	19.10.2023 13:59
	ARC_5_JHM_AN_OW_XX_	-	_F	technische Ansichten Ost, West Verbinder	1:50	19.10.2023 13:59
	ARC_5_JHM_AN_SW_01_	-	_F	technische Ansichten Süd, West Nordhaus	1:50	19.10.2023 13:59
	ARC_5_JHM_AN_SW_03_	-	_F	technische Ansichten Süd, West Südhaus	1:50	19.10.2023 13:59
05.2 Details Fassade/ Fenster/ Außentüren						
	ARC_5_JHM_DT_02_01_	A	_F	Fassadenschnitte Nordhaus_Südhaus	1:10, 1:500	23.10.2024 10:32
	ARC_5_JHM_DT_02_02_	-	_F	Fassadenschnitte Verbinder	1:10, 1:500	16.09.2024 13:22
	ARC_5_JHM_DT_02_03_	-	_F	Fenster F_003a-c	1:10	16.09.2024 13:22
	ARC_5_JHM_DT_02_04_	-	_F	Fenster F_007a	1:10	16.09.2024 13:22
	ARC_5_JHM_DT_02_05_	-	_F	Fenster F_007b-d	1:10	16.09.2024 13:22
	ARC_5_JHM_DT_02_06_	-	_F	Fenster F_009, F_010, F_013, F_014	1:10	16.09.2024 13:22
	ARC_5_JHM_DT_02_07_	-	_F	Schiebetüren Windfang	1:10, 1:5	16.09.2024 13:22
	ARC_5_JHM_DT_02_08_	-	_V	Rollgittertor	1:10	19.09.2024 08:01

	ARC_5_JHM_DT_02_09_	-	_F	T_001 Südseite Südhaus EG	1:20	16.09.2024 13:22
	ARC_5_JHM_DT_02_10_	-	_F	T_002 Nordseite Südhaus UG	1:20	16.09.2024 13:22
	ARC_5_JHM_DT_02_11_	-	_F	T_003 Norseite Südhaus UG	1:20	16.09.2024 13:22
	ARC_5_JHM_DT_02_12_	-	_F	T_004a Ostseite Nordhaus EG	1:20	16.09.2024 13:22
	ARC_5_JHM_DT_02_13_	-	_F	T_004b Ostseite Südhaus EG	1:20	16.09.2024 13:22
	ARC_5_JHM_DT_02_14_	-	_F	T_005 Südseite Nordhaus UG	1:20	16.09.2024 13:22
	ARC_5_JHM_DT_02_15_	-	_F	T_006 Nordseite Nordhaus EG	1:20	16.09.2024 13:22
	ARC_5_JHM_DT_02_16_	-	_F	T_007 Nordseite Nordhaus EG	1:20	16.09.2024 13:22
	ARC_5_JHM_DT_02_17_	-	_F	T_008 Nordseite Nordhaus EG	1:20	16.09.2024 13:22
	ARC_5_JHM_DT_02_18_	-	_F	T_011a Westseite Verbinder UG	1:20	16.09.2024 13:22
	ARC_5_JHM_DT_02_19_	-	_F	T_011b Westseite Verbinder UG	1:20	16.09.2024 13:22
	ARC_5_JHM_DT_02_20_	-	_F	T_012 Südseite Nordhaus UG	1:20	16.09.2024 13:22
	ARC_5_JHM_DT_02_21_	-	_F	T_013a Südseite Nordhaus EG	1:20	16.09.2024 13:22
	ARC_5_JHM_DT_02_22_	-	_F	T_013b Südseite Nordhaus EG	1:20	16.09.2024 13:22
	ARC_5_JHM_DT_02_23_	-	_F	T_013c Nordseite Südhaus EG	1:20	16.09.2024 13:22
	ARC_5_JHM_DT_02_24_	-	_F	T_014 Ostseite Verbinder EG	1:20	16.09.2024 13:22
	ARC_5_JHM_DT_02_25_	-	_F	T_015 Westseite Verbinder EG	1:20	16.09.2024 13:22
	ARC_5_JHM_DT_02_26_	-	_F	Eternit Fassade West	1:50, 1:10	19.09.2024 08:01
	ARC_5_JHM_DT_02_27_	-	_F	Eternit Fassade Ost	1:50, 1:10	19.09.2024 08:01
	ARC_5_JHM_DT_02_28_	-	_F	Eckdetail Giebel	1:10	23.10.2024 10:32
	ARC_5_JHM_DT_02_29_	-	_F	Deatil Fallleitung	1:10	23.10.2024 10:32

Legende Baustelleneinrichtung

- Baustellenzufahrt
- Kranfundament
- Lagerfläche
- Lagerfläche Erdaushub
- Lagerfläche auf Straße
- Baucontainer
- Gebäude
- Gerüst Lk3 W06
- Müllcontainer
- Grundstücksgrenze
- Baugrenze
- Bauzaun
- Gewässerschutzstreifen
- Leitung Trinkwasser Bauwasser
- Schmutzwasserleitung Containeranlage
- Amphibien-/Reptilien Schutzzaun Bestand
- Amphibien-/Reptilien Schutzzaun Rückbau Bestand
- Amphibien-/Reptilien Schutzzaun neu hergestellt durch Los 301 Baustelleneinrichtung
- 862/2 Flurstücksnummer
- Böschung
- Bauschild
- Baustellenzufahrt
- Verbau
- Abstellfläche für Silo 3 x 3m
- Abstellfläche für Absetzbecken
- Anschlusskasten Bauwasser

Legende Versorger

- Schacht Regenwasser
- Schacht Abwasser
- Druckleitung Abwasser
- Mitteldruckleitung Gas
- Wasserleitung
- Strom Mittelspannung
- Strom Niederspannung
- Hydrant mit Standrohr für Bauwasseranschluss

Übersichtsplan

N

± 0,00 OKFF EG = 141,65 m ü. NHN im DHHN2016 m ü. NHN

Alle Maßangaben auf den Plänen sind vor Beginn der jeweiligen Arbeiten am Bau zu überprüfen.
Bei Nichtübereinstimmung mit den tatsächlichen Gegebenheiten ist die Bauleitung unverzüglich zu informieren.
Dies gilt auch bei Widersprüchen in den Planungsunterlagen und/oder erkennbaren Planungsfehlern.
Planungsänderungen bleiben vorbehalten.
Für den Einbau von Bauteilen gelten, neben den allgemein anerkannten Regeln der Technik, die Einbau- und Montagevorschriften des Herstellers.
Diese Planungsunterlagen gelten nur in Verbindung mit den Ausführungszeichnungen der Fachplaner.

Index	Datum	Änderungen	Bearbeiter
-	19.10.2023		
A	24.01.2024	Einarbeitung Gerüst	Wittek Catharina
		Einarbeitung Amphibien-/Reptilien-Schutzzaun	Wittek Catharina
B	24.01.2024	Anpassung Bauzaun an Böschungsverlauf; Anpassung Amphibien-/Reptilien-Schutzzaun	Wittek Catharina

Freigabe Fachplaner		Freigabe Entwurfsverfasser		Freigabe Bauherr		Registratur-Nr. AG
Datum	Unterschrift	Datum	Unterschrift	Datum	Unterschrift	

Zur Ausführung dürfen nur vollständig freigegebene Pläne verwendet werden!

Bauherr (AG)
Stadt Markkleeberg
Rathausplatz 1
04416 Markkleeberg

Vorhaben
Neubau Jugendherberge Markkleeberg
Wildwasserkehre 2
04416 Markkleeberg

Planbezeichnung
Ausführungsplanung
01 Lageplan
Baustelleneinrichtung

Entwurfsverfasser

Auftrag-Nr. AG
Auftrag-Nr. Entwurfsverfasser
Auftrag-Nr. Fachplaner
Ersteller
Bearbeiter
Projektleiter
HOAI-Leistungsbild/-phase: Architektur LPH 5
Erstelldatum: 14.09.2023
Maßstab: 1:250
Blattgröße: 700x841
Einheiten: m/cm
Plan-Nr.: ARC_5_JHM_BE_XX_00_B_F
Index: B

Legende Allgemein

(Darstellung soweit im Plan nicht anders erwähnt)

- Stahlbeton
- Beton unbewehrt, Mörtel
- KS-Mauerwerk
- Leichtbeton
- Stahlbeton-Fertigteil
- Trockenbau
- Dämmung EPS
- Dämmung XPS
- Dämmung Mineralwolle
- Öffnungsflügel Fenster
- Öffnungsflügel Tür
- Höhe OK Fertigfußboden (OKFF), Schnitt
- Höhe OK Rohdecke (OKRD), Schnitt
- ±0,00 Höhe OK Fertigfußboden (OKFF), Grundriss
- -0,10 Höhe OK Rohdecke (OKRD), Grundriss
- Schnittführung
- Referenzpunkt
- Eingangspfeil
- (A) Gebäudeachse
- BT01-0.01-T01 Türnummer
- BT01-0.01-F01 Fensternummer
- Änderungsverfolgung
- RT Ruftaster Aufzug, Achse 85 cm über OKFF
- B Beherbergungsraum barrierefrei nach Nummer 11.1 der SächsBeBauR
- R Beherbergungsraum barrierefrei und uneingeschränkt mit dem Rollstuhl zu nutzen nach Nummer 11.2 der SächsBeBauR
- Flurstücksgrenze
- Baugrenze gemäß B-Plan

BRH	Brüstungshöhe, bezogen auf OKFF
RR	Regenrohr
UZ	Unterzug
UHD	Unterhangdecke
OK	Oberkante
UK	Unterkante
RH	Raumhöhe bis UK Rohdecke
li. RH	Raumhöhe bis UK Unterhangdecke
FF	Fertigfußboden
RF	Rohfußboden
RD	Rohdecke
FD	Fertigdecke
BP	Bodenplatte
FU	Fundament
GKB	Gipskarton-Bauplatte
GKF	Gipskarton-Feuerschutzplatte
VSG	Verbundsicherheitsglas
ESG	Einscheibensicherheitsglas
GLA	Glasausschnitt
FG	Festverglasung
RC2	Einbruchhemmung, Widerstandsklasse nach DIN EN 1627

Legende Brandschutz

BMA	Brandmeldeanlage
RW	Rettungsweg
ÖRA	Öffnung zum Rauchabzug
EI 30	Brandschutzanforderung gem DIN EN 13501

Allgemeine Hinweise

- alle Maßangaben bezogen auf neue Bauteile in Grundrissen und Schnitten sind Rohbaumaße
- Fenster- und Türhöhen in Außenwänden sind Rohbaumaße
- Innentürhöhen beziehen sich auf Oberkante Fertigfußboden
- Brüstungshöhen beziehen sich auf Oberkante Fertigfußboden

N

± 0,00 OKFF EG = 141,65 m ü. NHN im DHHN2016

Alle Maßangaben auf den Plänen sind vor Beginn der jeweiligen Arbeiten am Bau zu überprüfen.
Bei Nichtübereinstimmung mit den tatsächlichen Gegebenheiten ist die Bauleitung unverzüglich zu informieren.
Dies gilt auch bei Widersprüchen in den Planungsunterlagen und/oder erkennbaren Planungsfehlern.
Planungsänderungen bleiben vorbehalten.
Für den Einbau von Bauteilen gelten, neben den allgemein anerkannten Regeln der Technik, die Einbau- und Montagevorschriften des Herstellers.
Diese Planungsunterlagen gelten nur in Verbindung mit den Ausführungszeichnungen der Fachplaner.

Index	Datum	Änderungen	Bearbeiter
B	26.03.2024	Einarbeitung Bodenabläufe Terasse	
C	08.04.2024	Anpassung Durchbrüche und Türbreite an Prüfstatik	
D	29.05.2024	Anpassung Größe Deckendurchbrüche Nordhaus	
		Anpassung Größe Deckendurchbrüche Südhaus	
E	19.09.2024	Änderung Aufschlagrichtung Tür	
F	23.10.2024	Zusätzliche Kernbohrung im UG	

Freigabe Fachplaner		Freigabe Entwurfsverfasser		Freigabe Bauherr		Registratur-Nr. AG
Datum	Unterschrift	Datum	Unterschrift	Datum	Unterschrift	

Zur Ausführung dürfen nur vollständig freigegebene Pläne verwendet werden!

Bauherr (AG)	Stadt Markkleeberg Rathausplatz 1 04416 Markkleeberg
Auftrag-Nr. AG	
Auftrag-Nr. Entwurfsverfasser	
Vorhaben	Neubau Jugendherberge Markkleeberg Wildwasserkehre 2 04416 Markkleeberg
Auftrag-Nr. Fachplaner	
Ersteller	
Planbezeichnung	Ausführungsplanung 02a Übersichtsgrundrisse Untergeschoss
Bearbeiter	
Projektleiter	
Entwurfsverfasser	
HOAI-Leistungsbild-/phase	Architektur LPH 5
Erstelldatum	17.10.2023
Maßstab	1:100
Blattgröße	841x841
Einheiten	m/cm
Plan-Nr.	ARC_5_JHM_GR_UG_00_F_F
Index	F

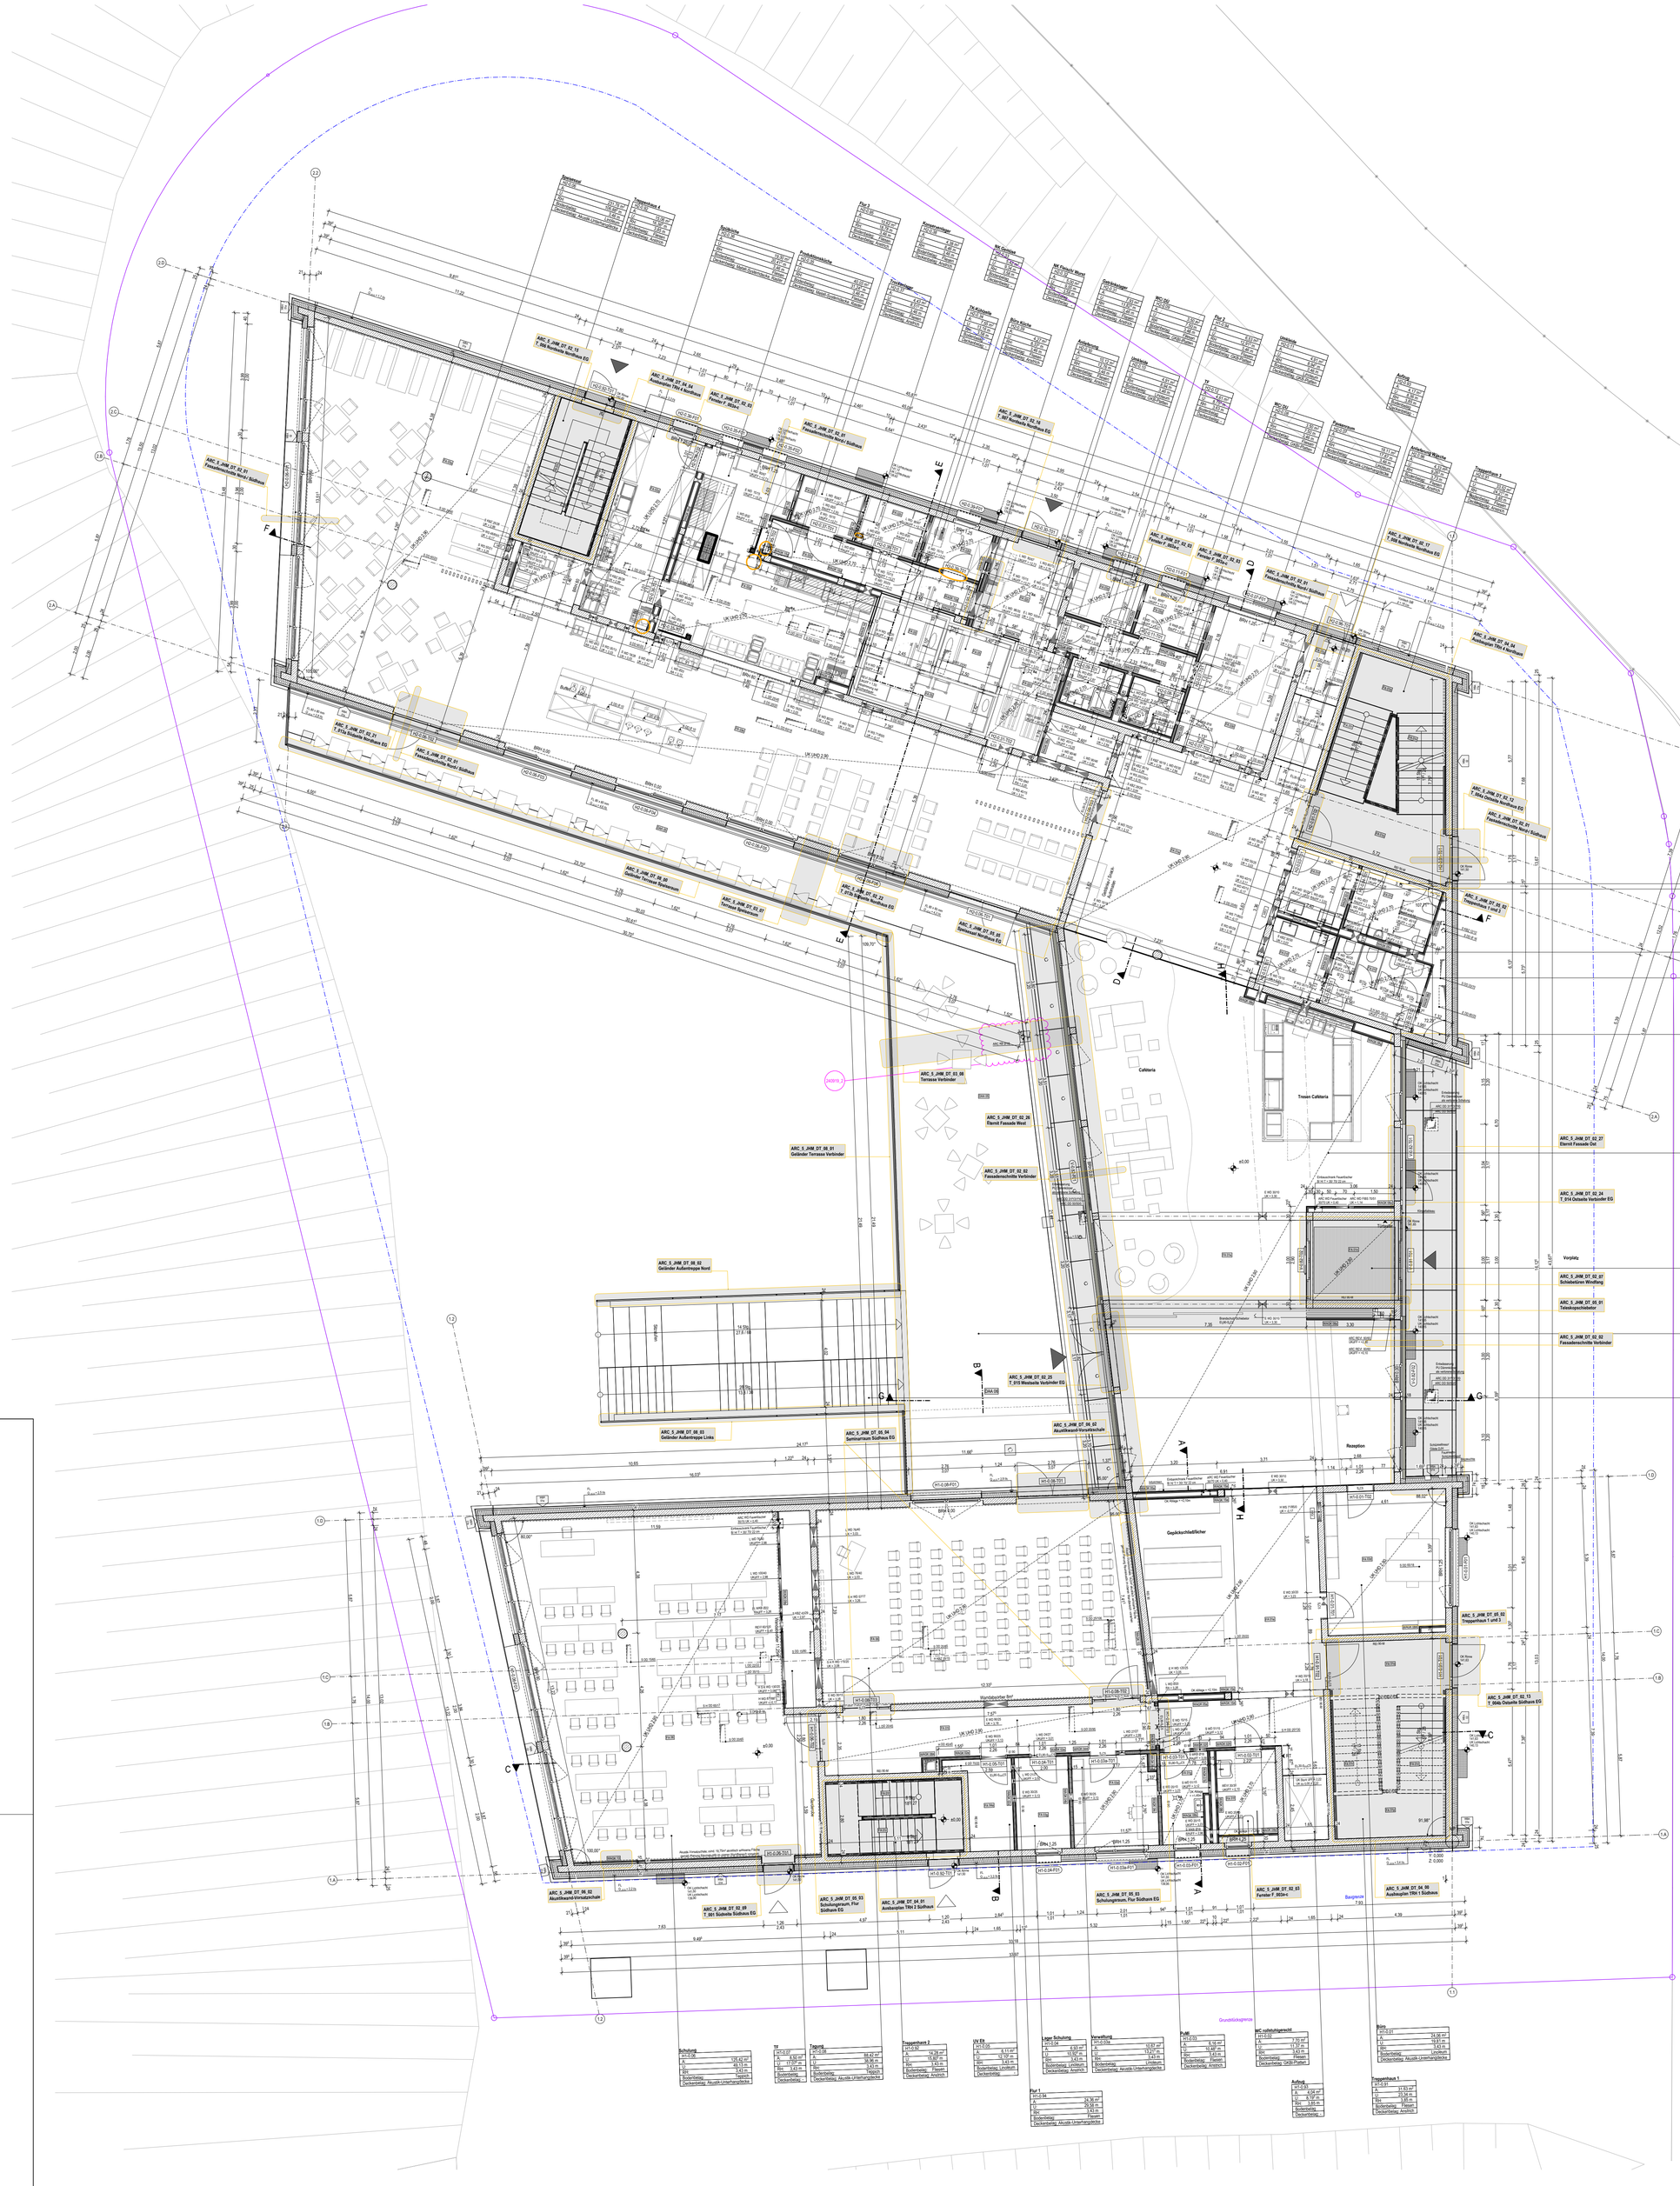

Legende Allgemein

(Darstellung soweit im Plan nicht anders erwähnt)

- Stahlbeton
- Beton unbewehrt, Mörtel
- KS-Mauerwerk
- Leichtbeton
- Stahlbeton-Fertigteil
- Trockenbau
- Dämmung EPS
- Dämmung XPS
- Dämmung Mineralwolle
- Öffnungsflügel Fenster
- Öffnungsflügel Tür
- Höhe OK Fertigfußboden (OKFF), Schnitt
- Höhe OK Rohdecke (OKRD), Schnitt
- ±0,00 Höhe OK Fertigfußboden (OKFF), Grundriss
- -0,10 Höhe OK Rohdecke (OKRD), Grundriss
- Schnittführung
- Referenzpunkt
- Eingangspfeil
- A Gebäudeachse
- BT01-0.01-T01 Türnummer
- BT01-0.01-F01 Fenstermummer
- Änderungsverfolgung
- RT Ruftaster Aufzug, Achse 85 cm über OKFF
- B Beherbergungsraum barrierefrei nach Nummer 11.1 der SächsBeBauR
- R Beherbergungsraum barrierefrei und uneingeschränkt mit dem Rollstuhl zu nutzen nach Nummer 11.2 der SächsBeBauR
- Flurstücksgrenze
- Baugrenze gemäß B-Plan

BRH	Brüstungshöhe, bezogen auf OKFF
RR	Regenrohr
UZ	Unterzug
UHD	Unterhangdecke
OK	Oberkante
UK	Unterkante
RH	Raumhöhe bis UK Rohdecke
li. RH	Raumhöhe bis UK Unterhangdecke
FF	Fertigfußboden
RF	Rohfußboden
RD	Rohdecke
FD	Fertigdecke
BP	Bodenplatte
FU	Fundament
GKB	Gipskarton-Bauplatte
GKF	Gipskarton-Feuerschutzplatte
VSG	Verbundsicherheitsglas
ESG	Einscheibensicherheitsglas
GLA	Glasausschnitt
FG	Festverglasung
RC2	Einbruchhemmung, Widerstandsklasse nach DIN EN 1627

Legende Brandschutz

BMA	Brandmeldeanlage
RW	Rettungsweg
ÖRA	Öffnung zum Rauchabzug
EI 30	Brandschutzanforderung gem DIN EN 13501

Allgemeine Hinweise

- alle Maßangaben bezogen auf neue Bauteile in Grundrissen und Schnitten sind Rohbaumaße
- Fenster- und Türhöhen in Außenwänden sind Rohbaumaße
- Innentürhöhen beziehen sich auf Oberkante Fertigfußboden
- Brüstungshöhen beziehen sich auf Oberkante Fertigfußboden

± 0,00 OKFF EG = 141,65 m ü. NHN im DHHN2016

Alle Maßangaben auf den Plänen sind vor Beginn der jeweiligen Arbeiten am Bau zu überprüfen.
Bei Nichtübereinstimmung mit den tatsächlichen Gegebenheiten ist die Bauleitung unverzüglich zu informieren.
Dies gilt auch bei Widersprüchen in den Planungsunterlagen und/oder erkennbaren Planungsfehlern.
Planungsänderungen bleiben vorbehalten.
Für den Einbau von Bauteilen gelten, neben den allgemein anerkannten Regeln der Technik, die Einbau- und Montagevorschriften des Herstellers.
Diese Planungsunterlagen gelten nur in Verbindung mit den Ausführungszeichnungen der Fachplaner.

Index	Datum	Änderungen	Bearbeiter
		Anpassung Aufzug an Werkplanung	
B	26.03.2024	Änderung/ Entfall Aussparungen	
		Anpassung Anpassung Wanddurchbrüche Küchenbereich	
C	08.04.2024	Anpassung Durchbrüche und Türbreite an Prüfstatik	
D	29.05.2024	Anpassung Größe Deckendurchbrüche Nordhaus	
E	23.10.2024	Zusätzliche Kembohrung im UG	

Freigabe Fachplaner		Freigabe Entwurfsverfasser		Freigabe Bauherr		Registratur-Nr. AG
Datum	Unterschrift	Datum	Unterschrift	Datum	Unterschrift	

Zur Ausführung dürfen nur vollständig freigegebene Pläne verwendet werden!

Bauherr (AG)
Stadt Markkleeberg
Rathausplatz 1
04416 Markkleeberg

Auftrag-Nr. AG
Auftrag-Nr. Entwurfsverfasser
Auftrag-Nr. Fachplaner
Ersteller
Bearbeiter
Projektleiter

Vorhaben
Neubau Jugendherberge Markkleeberg
Wildwasserkehre 2
04416 Markkleeberg

Planbezeichnung
Ausführungsplanung
02a Übersichtsgrundrisse
Erdgeschoss

Entwurfsverfasser

HOAI-Leistungsbild/-phase
Architektur
LPH 5

Erstelldatum
17.10.2023

Maßstab
1:100

Blattgröße
841x841

Einheiten
m/cm

Plan-Nr.
ARC_5_JHM_GR_00_00_E_F

Index
E

Legende Allgemein

(Darstellung soweit im Plan nicht anders erwähnt)

- Stahlbeton
- Beton unbewehrt, Mörtel
- KS-Mauerwerk
- Leichtbeton
- Stahlbeton-Fertigteil
- Trockenbau
- Dämmung EPS
- Dämmung XPS
- Dämmung Mineralwolle
- Öffnungsflügel Fenster
- Öffnungsflügel Tür
- Höhe OK Fertigfußboden (OKFF), Schnitt
- Höhe OK Rohdecke (OKRD), Schnitt
- ±0,00 Höhe OK Fertigfußboden (OKFF), Grundriss
- -0,10 Höhe OK Rohdecke (OKRD), Grundriss
- Schnittführung
- Referenzpunkt
- Eingangspfeil
- A Gebäudeachse
- BT01-0.01-T01 Türnummer
- BT01-0.01-F01 Fensternummer
- Änderungsverfolgung
- RT Ruftaster Aufzug, Achse 85 cm über OKFF
- B Beherbergungsraum barrierefrei nach Nummer 11.1 der SächsBeBauR
- R Beherbergungsraum barrierefrei und uneingeschränkt mit dem Rollstuhl zu nutzen nach Nummer 11.2 der SächsBeBauR
- Flurstücksgrenze
- Baugrenze gemäß B-Plan

BRH	Brüstungshöhe, bezogen auf OKFF
RR	Regenrohr
UZ	Unterzug
UHD	Unterhangdecke
OK	Oberkante
UK	Unterkante
RH	Raumhöhe bis UK Rohdecke
li. RH	Raumhöhe bis UK Unterhangdecke
FF	Fertigfußboden
RF	Rohfußboden
RD	Rohdecke
FD	Fertigdecke
BP	Bodenplatte
FU	Fundament
GKB	Gipskarton-Bauplatte
GKF	Gipskarton-Feuerschutzplatte
VSG	Verbundsicherheitsglas
ESG	Einscheibensicherheitsglas
GLA	Glasausschnitt
FG	Festverglasung
RC2	Einbruchhemmung, Widerstandsklasse nach DIN EN 1627

Legende Brandschutz

BMA	Brandmeldeanlage
RW	Rettungsweg
ÖRA	Öffnung zum Rauchabzug
EI 30	Brandschutzanforderung gem DIN EN 13501

Allgemeine Hinweise

- alle Maßangaben bezogen auf neue Bauteile in Grundrissen und Schnitten sind Rohbaumaße
- Fenster- und Türhöhen in Außenwänden sind Rohbaumaße
- Innentürhöhen beziehen sich auf Oberkante Fertigfußboden
- Brüstungshöhen beziehen sich auf Oberkante Fertigfußboden

N

± 0,00 OKFF EG = 141,65 m ü. NHN im DHHN2016

Alle Maßangaben auf den Plänen sind vor Beginn der jeweiligen Arbeiten am Bau zu überprüfen.
Bei Nichtübereinstimmung mit den tatsächlichen Gegebenheiten ist die Bauleitung unverzüglich zu informieren.
Dies gilt auch bei Widersprüchen in den Planungsunterlagen und/oder erkennbaren Planungsfehlern.
Planungsänderungen bleiben vorbehalten.
Für den Einbau von Bauteilen gelten, neben den allgemein anerkannten Regeln der Technik, die Einbau- und Montagevorschriften des Herstellers.
Diese Planungsunterlagen gelten nur in Verbindung mit den Ausführungszeichnungen der Fachplaner.

Index	Datum	Änderungen	Bearbeiter
-	19.10.2023		
A	19.12.2023	Einarbeitung Schlitz- und Druchbruchsplanung	
B	27.03.2024	Anpasung Aufzug an Werkplanung	
C	29.05.2024	Anpassung Größe Deckendurchbrüche Nordhaus	
		Anpassung Größe Deckendurchbrüche Nordhaus	
D	23.10.2024	Ergänzung Fußbodenaufbau FA09	

Freigabe Fachplaner		Freigabe Entwurfsverfasser		Freigabe Bauherr		Registratur-Nr. AG
Datum	Unterschrift	Datum	Unterschrift	Datum	Unterschrift	

Zur Ausführung dürfen nur vollständig freigegebene Pläne verwendet werden!

Bauherr (AG)
Stadt Markkleeberg
Rathausplatz 1
04416 Markkleeberg

Auftrag-Nr. AG
Auftrag-Nr. Entwurfsverfasser
Auftrag-Nr. Fachplaner

Vorhaben
Neubau Jugendherberge Markkleeberg
Wildwasserkehre 2
04416 Markkleeberg

Ersteller
Bearbeiter
Projektleiter

Planbezeichnung
Ausführungsplanung
02a Übersichtsgrundrisse
1. Obergeschoss

Entwurfsverfasser

HOAI-Leistungsbild-phase: Architektur LPH 5
Erstelldatum: 17.10.2023
Maßstab: 1:100
Blattgröße: 841x841
Einheiten: m/cm
Plan-Nr.: ARC_5_JHM_GR_01_00_D_F
Index: D

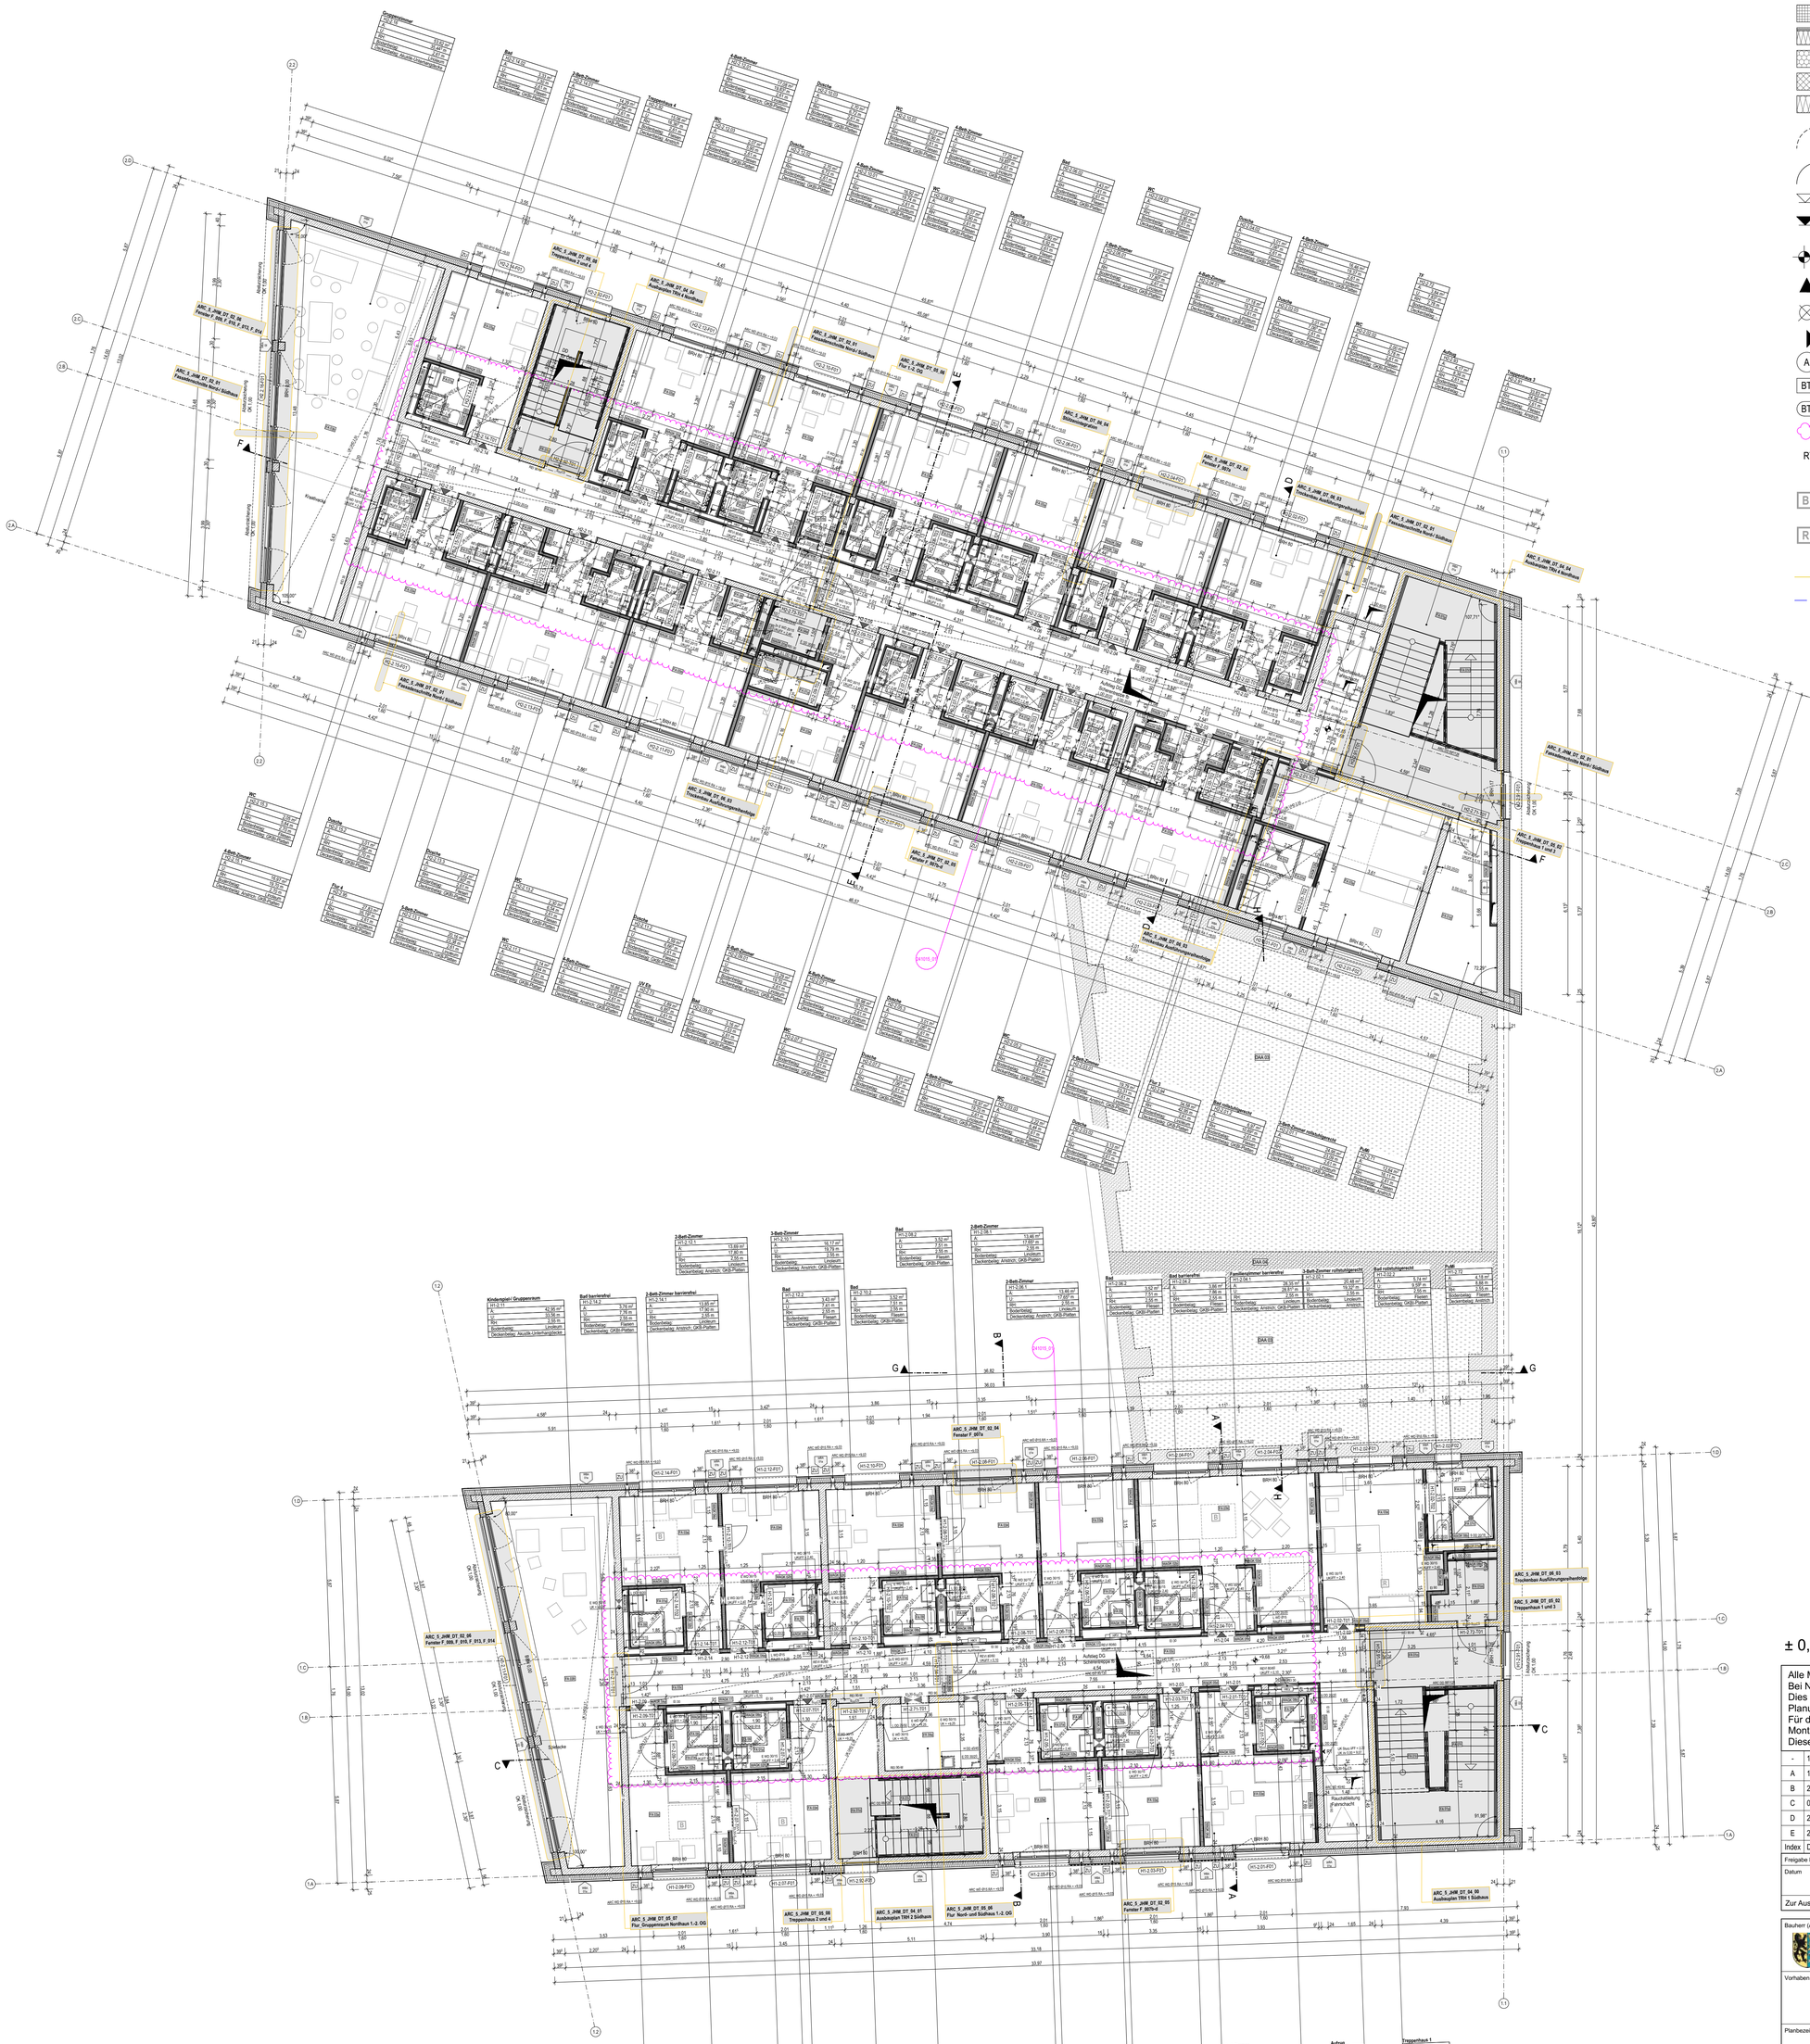

Legende Allgemein

(Darstellung soweit im Plan nicht anders erwähnt)

- Stahlbeton
- Beton unbewehrt, Mörtel
- KS-Mauerwerk
- Leichtbeton
- Stahlbeton-Fertigteil
- Trockenbau
- Dämmung EPS
- Dämmung XPS
- Dämmung Mineralwolle
- Öffnungsflügel Fenster
- Öffnungsflügel Tür
- Höhe OK Fertigfußboden (OKFF), Schnitt
- Höhe OK Rohdecke (OKRD), Schnitt
- ±0,00 Höhe OK Fertigfußboden (OKFF), Grundriss
- -0,10 Höhe OK Rohdecke (OKRD), Grundriss
- Schnittführung
- Referenzpunkt
- Eingangspfeil
- A Gebäudeachse
- BT01-0.01-T01 Türnummer
- BT01-0.01-F01 Fensternummer
- Änderungsverfolgung
- RT Ruftaster Aufzug, Achse 85 cm über OKFF
- B Beherbergungsraum barrierefrei nach Nummer 11.1 der SächsBeBauR
- R Beherbergungsraum barrierefrei und uneingeschränkt mit dem Rollstuhl zu nutzen nach Nummer 11.2 der SächsBeBauR
- Flurstücksgrenze
- Baugrenze gemäß B-Plan

BRH	Brüstungshöhe, bezogen auf OKFF
RR	Regenrohr
UZ	Unterzug
UHD	Unterhangdecke
OK	Oberkante
UK	Unterkante
RH	Raumhöhe bis UK Rohdecke
li. RH	Raumhöhe bis UK Unterhangdecke
FF	Fertigfußboden
RF	Rohfußboden
RD	Rohdecke
FD	Fertigdecke
BP	Bodenplatte
FU	Fundament
GKB	Gipskarton-Bauplatte
GKF	Gipskarton-Feuerschutzplatte
VSG	Verbundsicherheitsglas
ESG	Einscheibensicherheitsglas
GLA	Glasausschnitt
FG	Festverglasung
RC2	Einbruchhemmung, Widerstandsklasse nach DIN EN 1627

Legende Brandschutz

BMA	Brandmeldeanlage
RW	Rettungsweg
ÖRA	Öffnung zum Rauchabzug
EI 30	Brandschutzanforderung gem DIN EN 13501

Allgemeine Hinweise

- alle Maßangaben bezogen auf neue Bauteile in Grundrissen und Schnitten sind Rohbaumaße
- Fenster- und Türhöhen in Außenwänden sind Rohbaumaße
- Innentürhöhen beziehen sich auf Oberkante Fertigfußboden
- Brüstungshöhen beziehen sich auf Oberkante Fertigfußboden

N

± 0,00 OKFF EG = 141,65 m ü. NHN im DHHN2016

Alle Maßangaben auf den Plänen sind vor Beginn der jeweiligen Arbeiten am Bau zu überprüfen.
Bei Nichtübereinstimmung mit den tatsächlichen Gegebenheiten ist die Bauleitung unverzüglich zu informieren.
Dies gilt auch bei Widersprüchen in den Planungsunterlagen und/oder erkennbaren Planungsfehlern.
Planungsänderungen bleiben vorbehalten.
Für den Einbau von Bauteilen gelten, neben den allgemein anerkannten Regeln der Technik, die Einbau- und Montagevorschriften des Herstellers.
Diese Planungsunterlagen gelten nur in Verbindung mit den Ausführungszeichnungen der Fachplaner.

Index	Datum	Änderungen	Bearbeiter
-	19.10.2023		
A	19.12.2023	Einarbeitung Schlitz- und Druchbruchsplanung	
B	27.03.2024	Anpasung Aufzug an Werkplanung	
C	06.05.2024	Anpassung Deckendurchbrüche ELT und ÖRA TRH	
D	29.05.2024	Anpassung Größe Deckendurchbrüche Nordhaus	
E	23.10.2024	Ergänzung Fußbodenaufbau FA09	

Freigabe Fachplaner		Freigabe Entwurfsverfasser		Freigabe Bauherr		Registratur-Nr. AG
Datum	Unterschrift	Datum	Unterschrift	Datum	Unterschrift	

Zur Ausführung dürfen nur vollständig freigegebene Pläne verwendet werden!

Bauherr (AG)
Stadt Markkleeberg
Rathausplatz 1
04416 Markkleeberg

Auftrag-Nr. AG

Auftrag-Nr. Entwurfsverfasser

Vorhaben
Neubau Jugendherberge Markkleeberg
Wildwasserkehre 2
04416 Markkleeberg

Auftrag-Nr. Fachplaner

Ersteller

Planbezeichnung
Ausführungsplanung
02a Übersichtsgrundrisse
2. Obergeschoss

Bearbeiter

Projektleiter

Entwurfsverfasser

HOAI-Leistungsbild-/phase
Architektur
LPH 5

Erstelldatum
17.10.2023

Maßstab
1:100

Blattgröße
841x841

Einheiten
m/cm

Plan-Nr.
ARC_5_JHM_GR_02_00_E_F

Index
E

Legende Allgemein

(Darstellung soweit im Plan nicht anders erwähnt)

- Stahlbeton
- Beton unbewehrt, Mörtel
- KS-Mauerwerk
- Leichtbeton
- Stahlbeton-Fertigteil
- Trockenbau
- Dämmung EPS
- Dämmung XPS
- Dämmung Mineralwolle
- Öffnungsflügel Fenster
- Öffnungsflügel Tür
- Höhe OK Fertigfußboden (OKFF), Schnitt
- Höhe OK Rohdecke (OKRD), Schnitt
- ±0,00 Höhe OK Fertigfußboden (OKFF), Grundriss
- -0,10 Höhe OK Rohdecke (OKRD), Grundriss
- Schnittführung
- Referenzpunkt
- Eingangspfeil
- A Gebäudeachse
- BT01-0.01-T01 Türnummer
- BT01-0.01-F01 Fensternummer
- Änderungsverfolgung
- RT Ruftaster Aufzug, Achse 85 cm über OKFF
- B Beherbergungsraum barrierefrei nach Nummer 11.1 der SächsBeBauR
- R Beherbergungsraum barrierefrei und uneingeschränkt mit dem Rollstuhl zu nutzen nach Nummer 11.2 der SächsBeBauR
- Flurstücksgrenze
- Baugrenze gemäß B-Plan

BRH	Brüstungshöhe, bezogen auf OKFF
RR	Regenrohr
UZ	Unterzug
UHD	Unterhangdecke
OK	Oberkante
UK	Unterkante
RH	Raumhöhe bis UK Rohdecke
li. RH	Raumhöhe bis UK Unterhangdecke
FF	Fertigfußboden
RF	Rohfußboden
RD	Rohdecke
FD	Fertigdecke
BP	Bodenplatte
FU	Fundament
GKB	Gipskarton-Bauplatte
GKF	Gipskarton-Feuerschutzplatte
VSG	Verbundsicherheitsglas
ESG	Einscheibensicherheitsglas
GLA	Glasausschnitt
FG	Festverglasung
RC2	Einbruchhemmung, Widerstandsklasse nach DIN EN 1627

Legende Brandschutz

BMA	Brandmeldeanlage
RW	Rettungsweg
ÖRA	Öffnung zum Rauchabzug
EI 30	Brandschutzanforderung gem DIN EN 13501

Allgemeine Hinweise

- alle Maßangaben bezogen auf neue Bauteile in Grundrissen und Schnitten sind Rohbaumaße
- Fenster- und Türhöhen in Außenwänden sind Rohbaumaße
- Innentürhöhen beziehen sich auf Oberkante Fertigfußboden
- Brüstungshöhen beziehen sich auf Oberkante Fertigfußboden

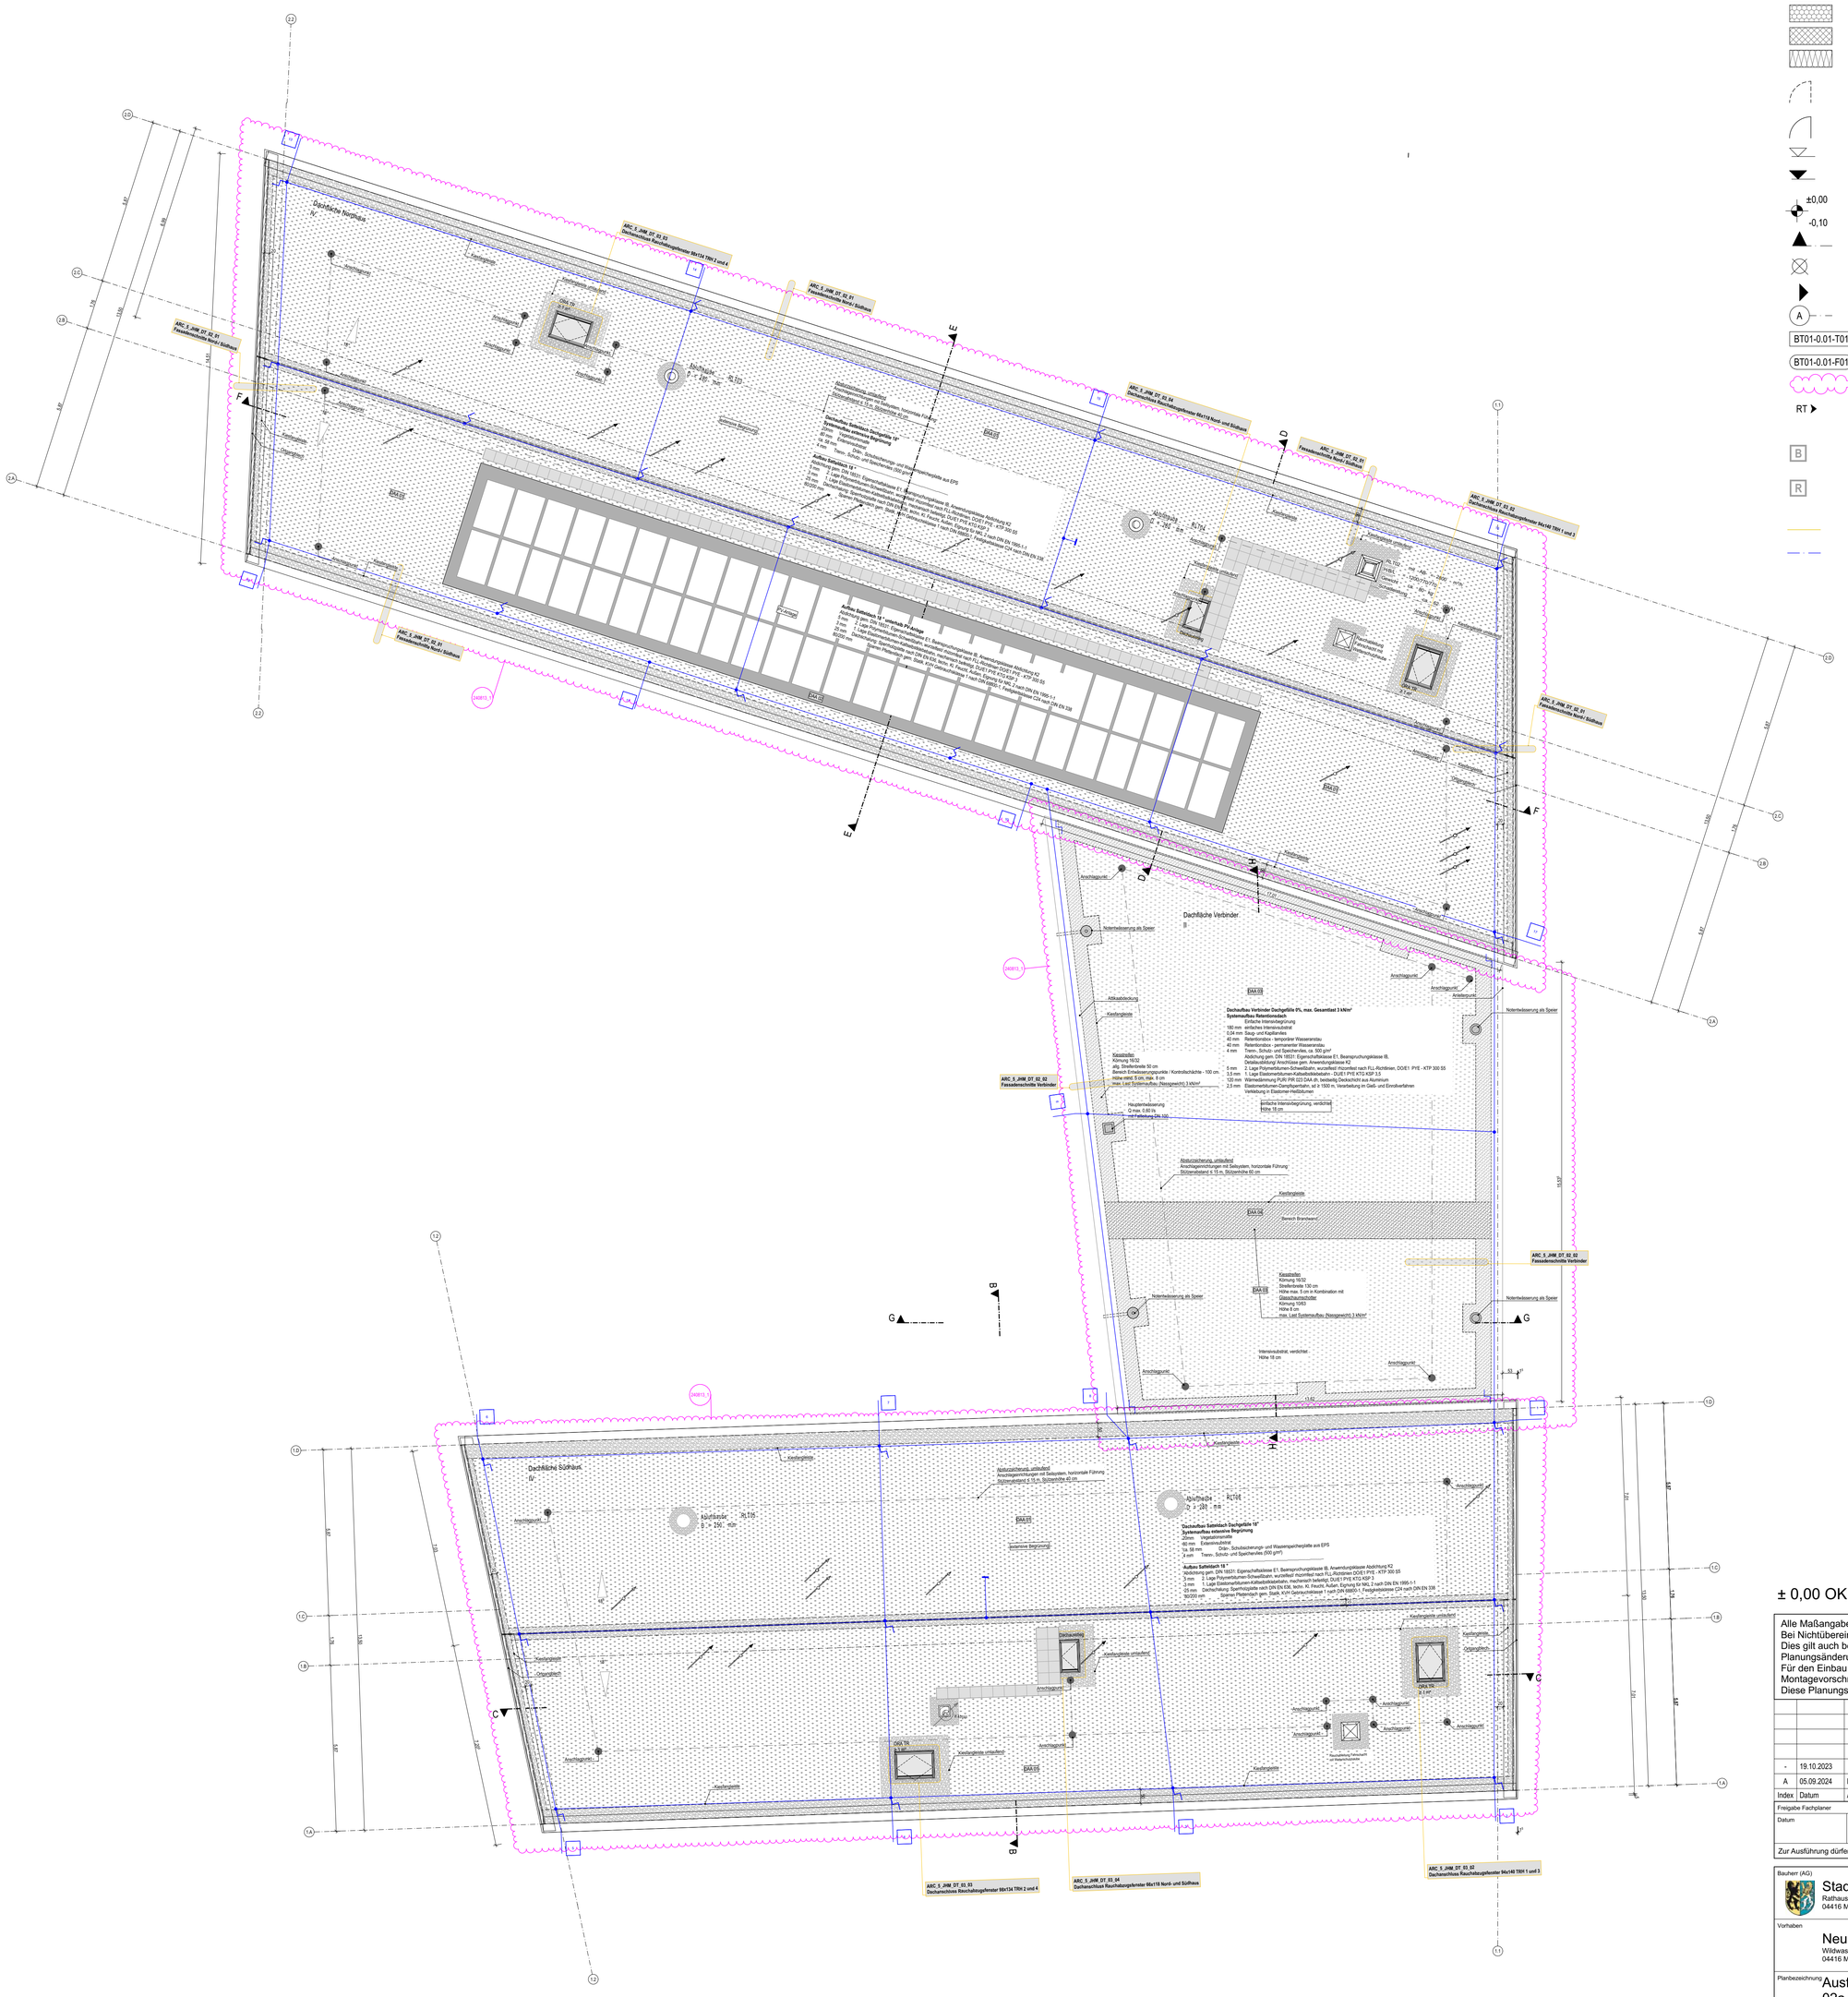
Dachfläche Nordhaus
Dachfläche Südhaus
Dachfläche Verbinder
ARC_5_JHM_DT_02_01 Fassadenschnitte Nord / Südhaus
ARC_5_JHM_DT_02_02 Fassadenschnitte Verbinder
ARC_5_JHM_DT_03_01 Dachaufsicht Rauchabzugsfenster 90x134 TRH 2 und 4
ARC_5_JHM_DT_03_02 Dachaufsicht Rauchabzugsfenster 94x140 TRH 1 und 3
ARC_5_JHM_DT_03_03 Dachaufsicht Rauchabzugsfenster 90x134 TRH 2 und 4
ARC_5_JHM_DT_03_04 Dachaufsicht Rauchabzugsfenster 60x118 Nord- und Südhaus
Dachaufbau Extensivdach Dachgefälle 0°
Systemaufbau Begrünung
Aufbau Extensivdach 15 °
Dachaufbau Satteldach Dachgefälle 15°
Systemaufbau extensive Begrünung
Aufbau Satteldach 15 °
Kiesstreifen
Kiesfangleiste
Notentwässerung als Speier
Anschlagpunkt
Absturzsicherung, umlaufend
Dachablauf
Attikaabdeckung
Haupteinlaufsieb
Ø max. 0,60 lfs
mit Farbbeschichtung
Intensivsubstrat, verdichtet
Höhe 18 cm
Einfache Intensivbegrünung, verdichtet
Höhe 18 cm
Bereich Brandwand
Kiesstreifen
Körnung 16/32
Streifenbreite 130 cm
Höhe max. 5 cm in Kombination mit
Glasschaumschotter
Körnung 10/63
Höhe 8 cm
max. Last Systemaufbau (Nassgewicht) 3 kN/m²
Kiesstreifen
Körnung 16/32
alle Streifenbreite 50 cm
Bereich Entwässerungsrinnen
Höhe mittig 15 cm, max. 8 cm
max. Last Systemaufbau (Nassgewicht) 3 kN/m²
Dachaufbau Retentionsdach
Systemaufbau Retentionsdach
Einfache Intensivbegrünung
Einfache Intensivbegrünung, verdichtet
Höhe 18 cm
Absturzsicherung, umlaufend
Anschlagpunkte mit Seilsystem, horizontale Führung
Stützenabstand ≤ 15 m, Stützenhöhe 60 cm
Kiesfangleiste
Kiesfangleiste umlaufend
Kiesfangleiste umlaufend, verdichtet
Dachablauf
Dachrinne
Ortgangblech
Rauchschutz-Fensterflügel mit Motorkettenantrieb
ÖRA TR
ÖRA 15
ÖRA 10
Rauchschutz-Fensterflügel mit Motorkettenantrieb
Rauchschutz-Fensterflügel mit Motorkettenantrieb
Rauchschutz-Fensterflügel mit Motorkettenantrieb

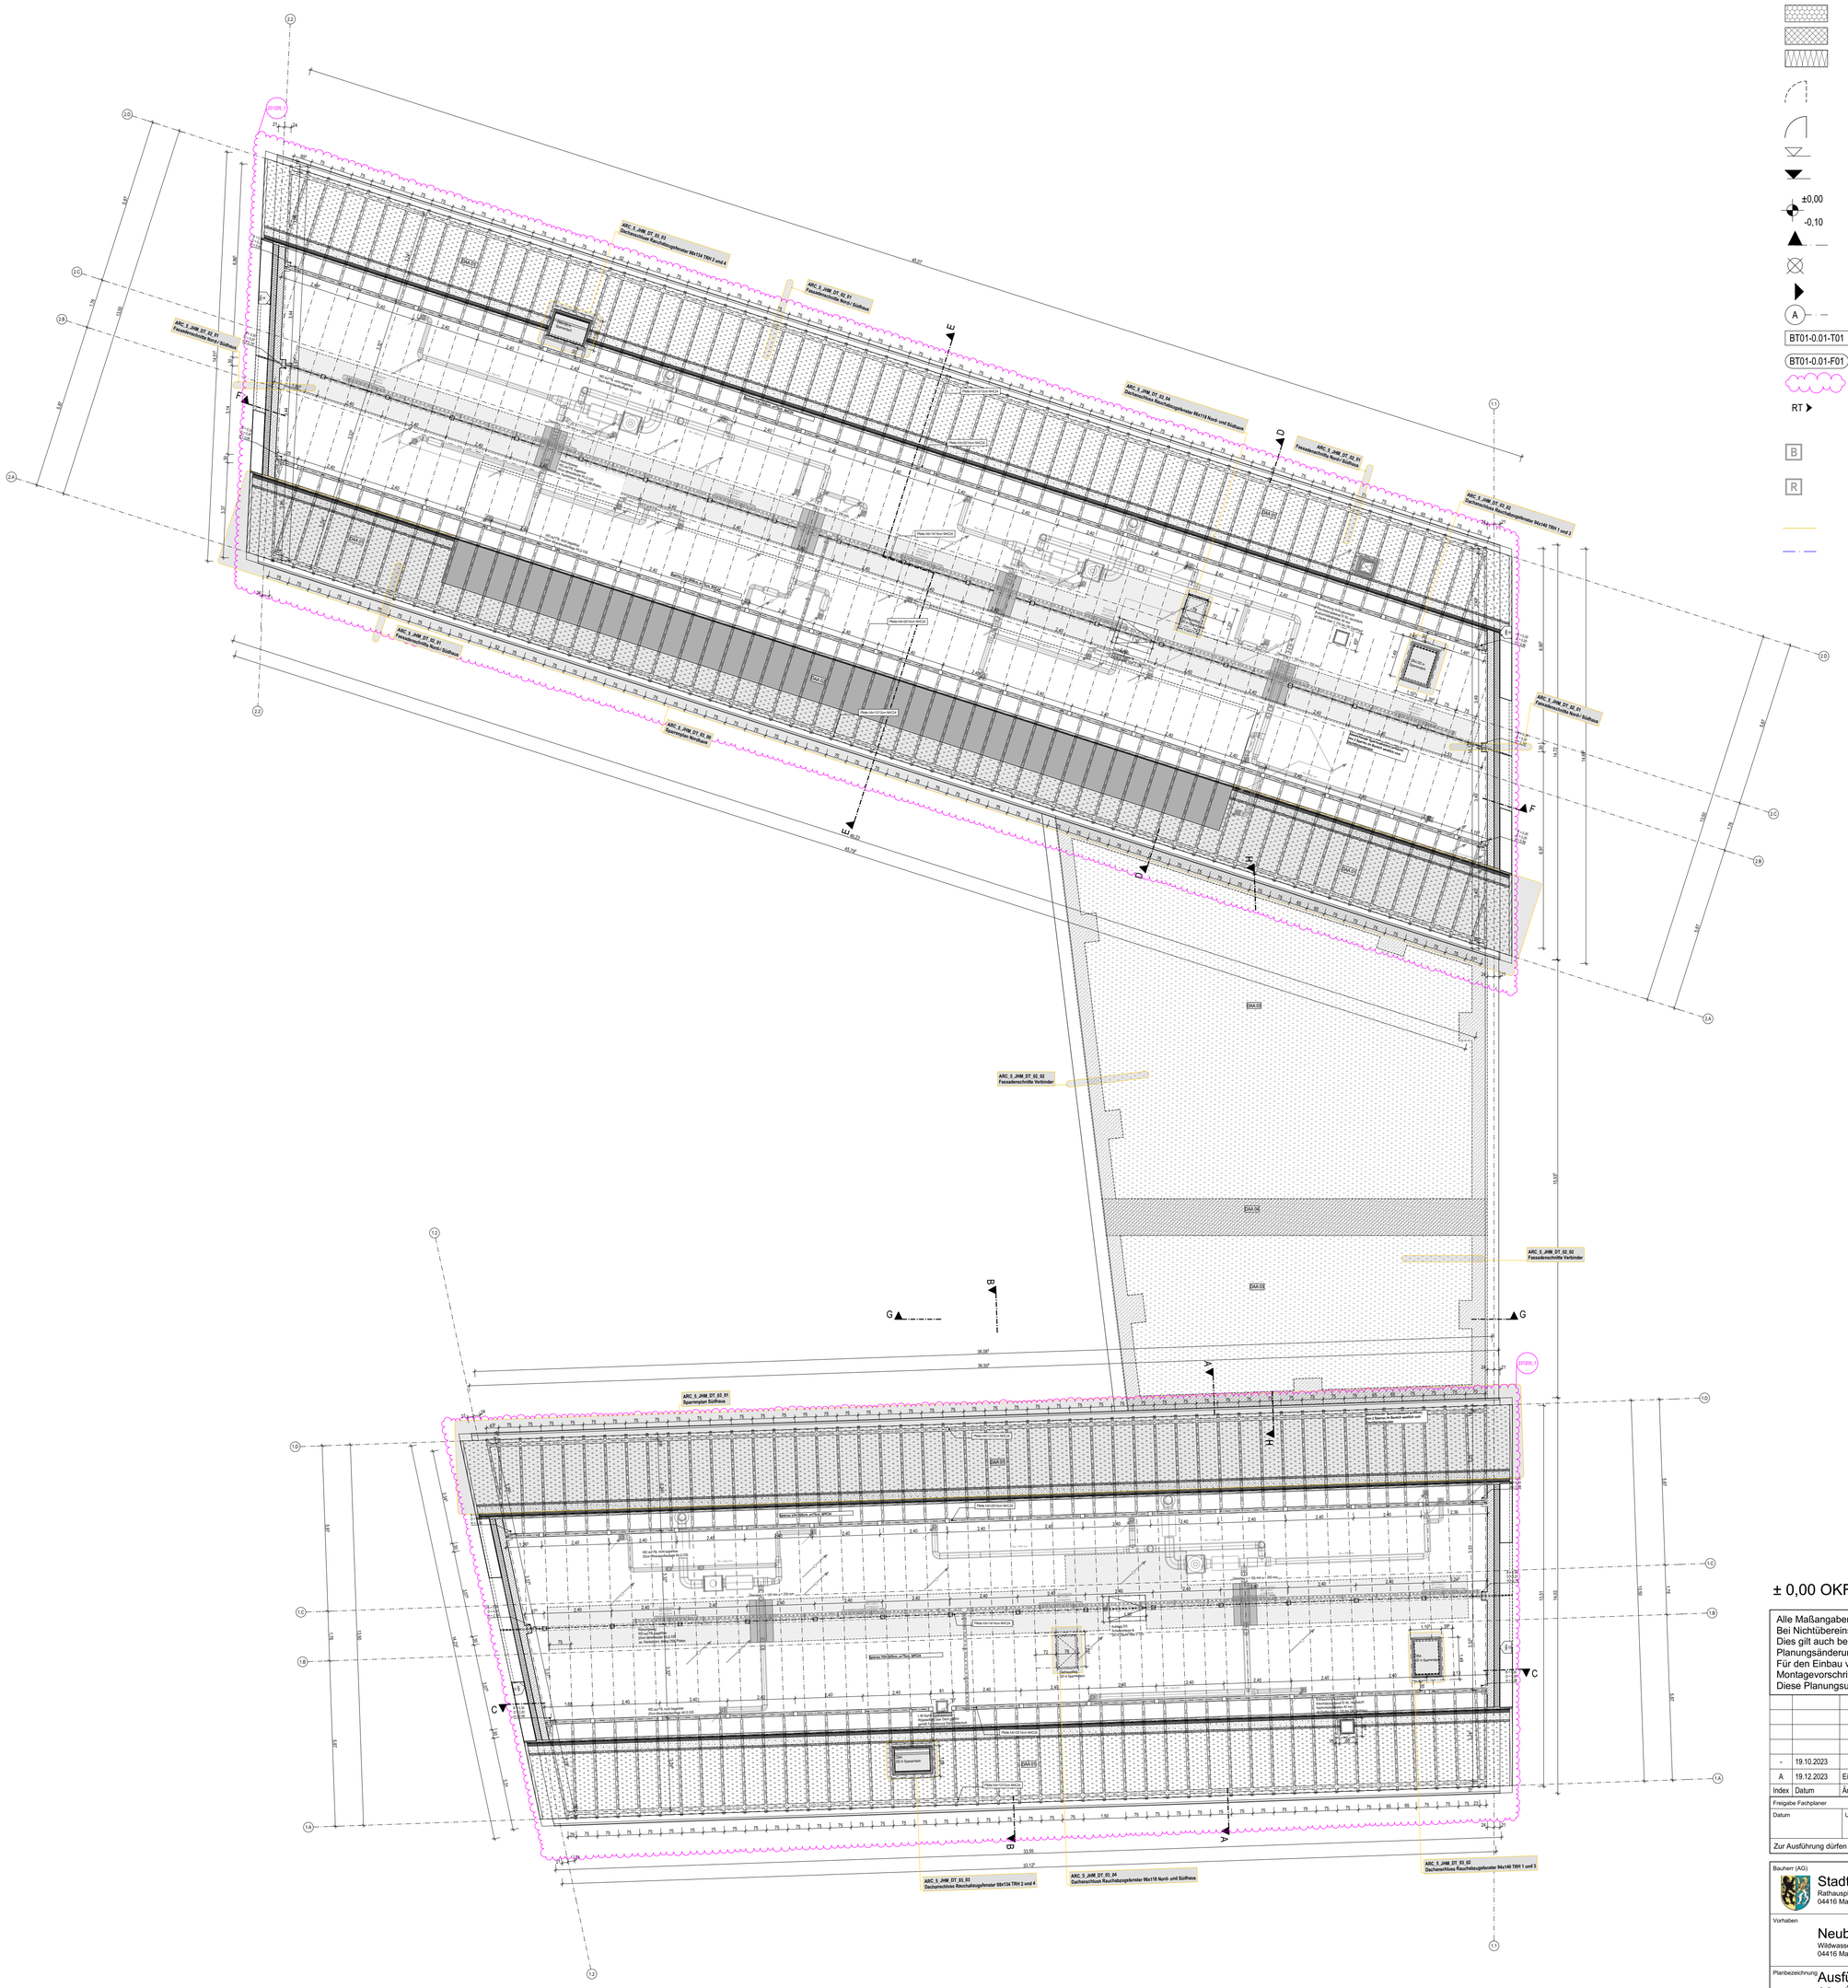
ARC_5_JHM_DT_02_01
Fassadenschnitte Nord / Südhaus
ARC_5_JHM_DT_02_02
Fassadenschnitte Verbinder
ARC_5_JHM_DT_02_03
Dachanschluss Rauchabzugsfenster 90x114 TRH 1 und 4
ARC_5_JHM_DT_02_04
Dachanschluss Rauchabzugsfenster 60x118 Nord- und Südhaus
ARC_5_JHM_DT_03_01
Sparrenplan Südhaus
ARC_5_JHM_DT_03_02
Dachanschluss Rauchabzugsfenster 94x140 TRH 1 und 3
ARC_5_JHM_DT_03_03
Dachanschluss Rauchabzugsfenster 90x134 TRH 2 und 4
EAA 03
EAA 04
EAA 05
EAA 06
Beton-Sichtbeton, ebene Fläche, MACH
Dachaufbau
DO in Sparrenfeld
Dachaufbau
DU in Sparrenfeld
Dachaufbau
DU in Sparrenfeld
Dachaufbau
DO in Sparrenfeld

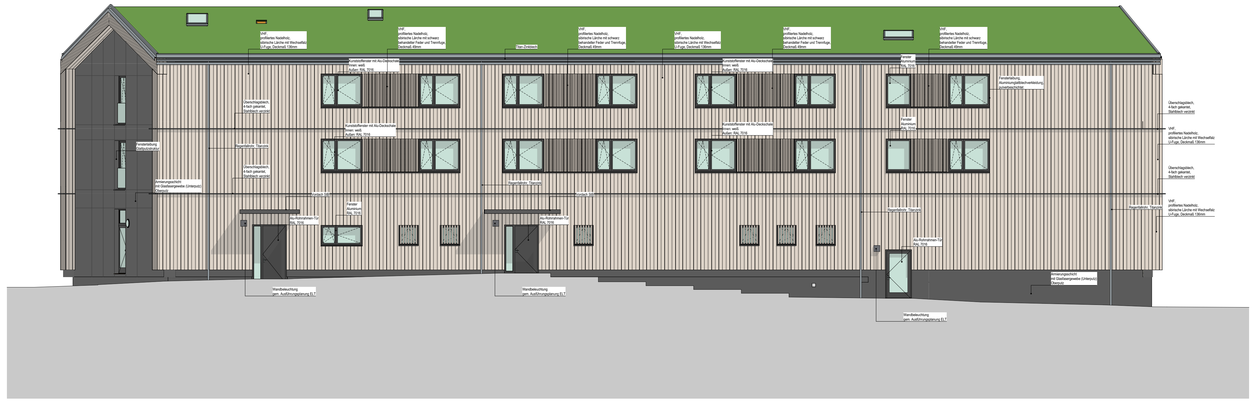

Ansicht Nord

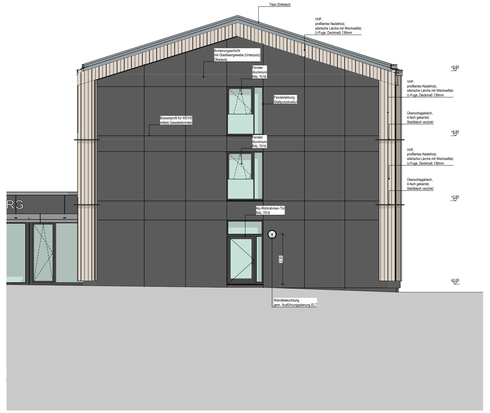

Ansicht Ost

Ansicht Süd

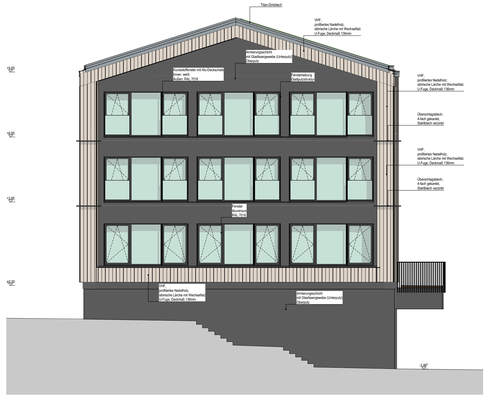

Ansicht West

Legende Ansicht (farbig):

(Darstellung soweit im Plan nicht anders erwähnt)

Fassade:

- VHF, profiliertes Nadelholz, sibirische Lärche mit Wechselfalz U-Fuge, Deckmaß 136mm
- VHF, profiliertes Nadelholz, sibirische Lärche mit schwarz behandelter Feder und Trennfuge, Deckmaß 49mm
- VHF, Faserzement-Fassadentafeln, matt, grob geschliffen, Farbton NCS S 5500-N
- WDVS, Kratzputz
- Überschlagsblech, Stahlblech verzinkt
- Ortgangblech, Titanzinkblech
- Regenfallrohre, Titanzink

Fenster / Außentüren:

- Fenster UG & EG: Fensterelemente Alu-Rohrrahmen Pulverbeschichtet, Farbton RAL 7016
- Fenster 1.OG & 2.OG: Fensterelemente Kunststoff mit Aluminium-Deckschale Pulverbeschichtet, Farbton RAL 7016
- Außenfensterbänke: Aluminium pulverbeschichtet, Farbton RAL 7016
- Eingangstür, Alu-Rohrrahmen -Glas-Elemente Pulverbeschichtet, Farbton RAL 7016

Übersichtsplan

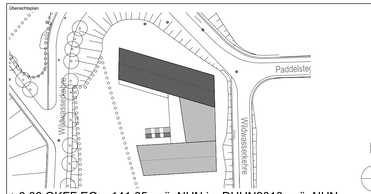

± 0,00 OKFF EG = 141,65 m ü. NHN im DHHN2016 m ü. NHN

Alle Maßangaben auf den Plänen sind vor Beginn der jeweiligen Arbeiten am Bau zu überprüfen.
Bei Nichtübereinstimmung mit den tatsächlichen Gegebenheiten ist die Bauleitung unverzüglich zu informieren.
Dies gilt auch bei Widersprüchen in den Planungsunterlagen und/oder erkennbaren Planungsfehlern.
Planungsänderungen bleiben vorbehalten.
Für den Einbau von Bauteilen gelten, neben den allgemein anerkannten Regeln der Technik, die Einbau- und Montagevorschriften des Herstellers.
Diese Planungsunterlagen gelten nur in Verbindung mit den Ausführungszeichnungen der Fachplaner.

Index	Datum	Änderungen	Bearbeiter
-	10.10.2023		

Freigabe Fachplaner		Freigabe Entwurfsverfasser		Freigabe Bauherr		Registratur-Nr. AG
Datum	Unterschrift	Datum	Unterschrift	Datum	Unterschrift	

Zur Ausführung dürfen nur vollständig freigegebene Pläne verwendet werden!

Bauherr (AG):
Stadt Markkleeberg
Rathausplatz 1
04416 Markkleeberg

Auftrag-Nr. AG:

Auftrag-Nr. Entwurfsverfasser:

Vorhaben:
Neubau Jugendherberge Markkleeberg
Wildwasserkehre 2
04416 Markkleeberg

Auftrag-Nr. Fachplaner:

Ersteller:

Planbezeichnung:
Ausführungsplanung
04a Farbige Ansichten
farbige Ansichten Nordhaus

Bearbeiter:

Projektleiter:

Entwurfsverfasser:

HOAI-Leistungsbild/-phase:
Architektur
LPH 5

Erstelldatum:
17.10.2023

Maßstab:
1:100

Blattgröße	Einheiten
1189x594	m/cm

Plan-Nr.:
ARC_5_JHM_AN_NOSW_00_-_F

Index:
-

Ansicht Nord

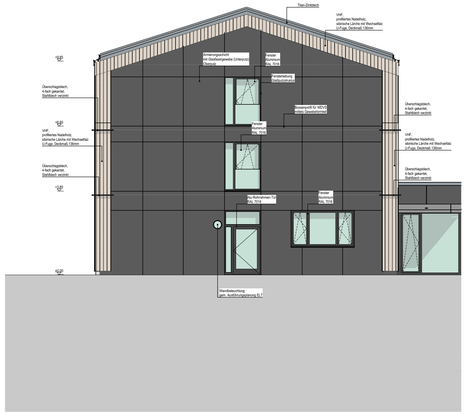

Ansicht Ost

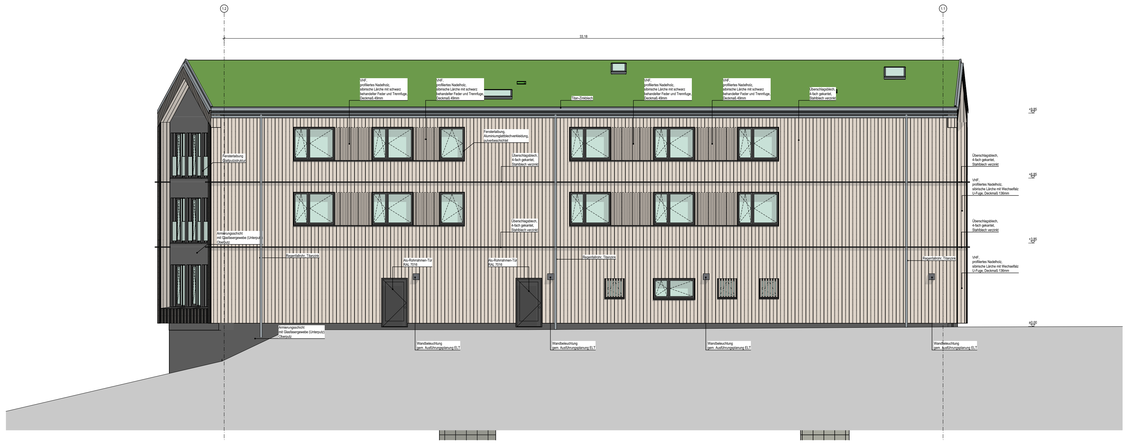

Ansicht Süd

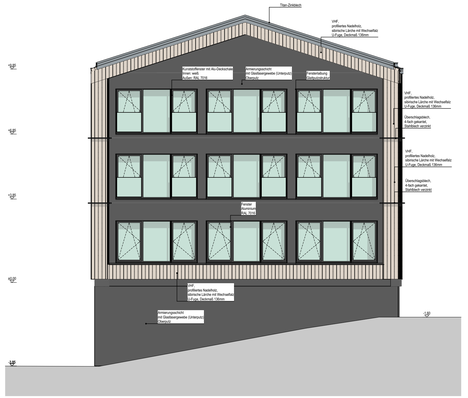

Ansicht West

Legende Ansicht (farbig):

(Darstellung soweit im Plan nicht anders erwähnt)

Fassade:

- VHF, profiliertes Nadelholz, sibirische Lärche mit Wechselfalz U-Fuge, Deckmaß 136mm
- VHF, profiliertes Nadelholz, sibirische Lärche mit schwarz behandelter Feder und Trennfuge, Deckmaß 49mm
- VHF, Faserzement-Fassadentafeln, matt, grob geschliffen, Farbton NCS S 5500-N
- WDVS, Kratzputz
- Überschlagblech, Stahlblech verzinkt
- Ortgangblech, Titanzinkblech
- Regenfallrohre, Titanzink

Fenster / Außentüren:

- Fenster UG & EG: Fensterelemente Alu-Rohrrahmen Pulverbeschichtet, Farbton RAL 7016
- Fenster 1.OG & 2.OG: Fensterelemente Kunststoff mit Aluminium-Deckschale Pulverbeschichtet, Farbton RAL 7016
- Außenfensterbänke: Aluminium pulverbeschichtet, Farbton RAL 7016
- Eingangstür, Alu-Rohrrahmen -Glas-Elemente Pulverbeschichtet, Farbton RAL 7016

Übersichtsplan:

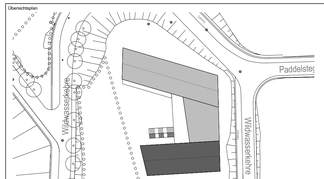

± 0,00 OKFF EG = 141,65 m ü. NHN im DHHN2016 m ü. NHN

Alle Maßangaben auf den Plänen sind vor Beginn der jeweiligen Arbeiten am Bau zu überprüfen.
Bei Nichtübereinstimmung mit den tatsächlichen Gegebenheiten ist die Bauleitung unverzüglich zu informieren.
Dies gilt auch bei Widersprüchen in den Planungsunterlagen und/oder erkennbaren Planungsfehlern.
Planungsänderungen bleiben vorbehalten.
Für den Einbau von Bauteilen gelten, neben den allgemein anerkannten Regeln der Technik, die Einbau- und Montagevorschriften des Herstellers.
Diese Planungsunterlagen gelten nur in Verbindung mit den Ausführungszeichnungen der Fachplaner.

Index	Datum	Änderungen	Bearbeiter
-	10.10.2023		

Freigabe Fachplaner		Freigabe Entwurfsverfasser		Freigabe Bauherr		Registratur-Nr. AG
Datum	Unterschrift	Datum	Unterschrift	Datum	Unterschrift	

Zur Ausführung dürfen nur vollständig freigegebene Pläne verwendet werden!

Bauherr (AG):
Stadt Markkleeberg
Rathausplatz 1
04416 Markkleeberg

Vorhaben:
Neubau Jugendherberge Markkleeberg
Wildeisenstraße 2
04416 Markkleeberg

Planbezeichnung:
Ausführungsplanung
04a Farbige Ansichten
farbige Ansichten Südhaus

Entwurfsverfasser:

Auftrag-Nr. AG:
Auftrag-Nr. Entwurfsverfasser:
Auftrag-Nr. Fachplaner:
Ersteller:
Bearbeiter:
Projektleiter:

HOAI-Leistungsbild/-phase:
Architektur
LPH 5
Erstelldatum:
17.10.2023
Maßstab:
1:100
Blattgröße: 1189x594
Einheiten: m/cm

Plan-Nr.:
ARC_5_JHM_AN_NOSW_01_-_F
Index:
-

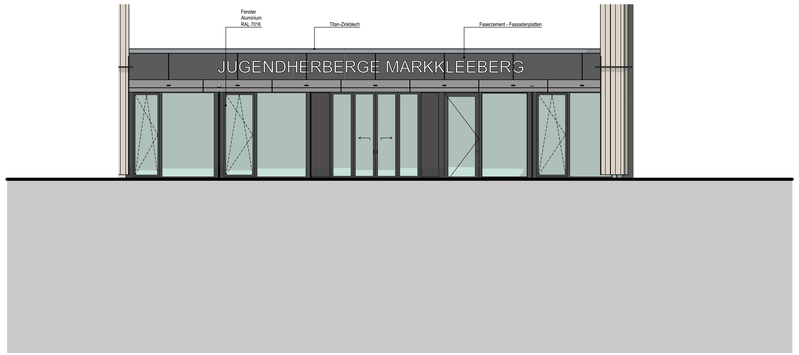

Ansicht Ost

Ansicht West - mit Treppe und Terasse

Ansicht West - Fassade unter Terasse

Legende Ansicht (farbig):

(Darstellung soweit im Plan nicht anders erwähnt)

Fassade:

- VHF, profiliertes Nadelholz, sibirische Lärche mit Wechselfalz U-Fuge, Deckmaß 136mm
- VHF, profiliertes Nadelholz, sibirische Lärche mit schwarz behandelter Feder und Trennfuge, Deckmaß 49mm
- VHF, Faserzement-Fassadentafeln, matt, grob geschliffen, Farbton NCS S 5500-N
- WDVS, Kratzputz
- Überschlagsblech, Stahlblech verzinkt
- Ortgangblech, Titanzinkblech
- Regenfallrohre, Titanzink
- Regenfallrohre, Titanzink

Fenster / Außentüren:

- Fenster UG & EG:
  Fensterelemente Alu-Rohrrahmen
  Pulverbeschichtet, Farbton RAL 7016
- Fenster 1.OG & 2.OG:
  Fensterelemente Kunststoff mit Aluminium-
  Deckschale Pulverbeschichtet, Farbton RAL 7016
- Außenfensterbänke:
  Aluminium pulverbeschichtet, Farbton RAL 7016
- Eingangstür, Alu-Rohrrahmen -Glas-Elemente
  Pulverbeschichtet, Farbton RAL 7016

Übersichtsplan

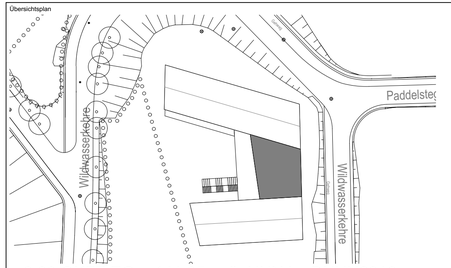

± 0,00 OKFF EG = 141,65 m ü. NHN im DHHN2016

Alle Maßangaben auf den Plänen sind vor Beginn der jeweiligen Arbeiten am Bau zu überprüfen.
Bei Nichtübereinstimmung mit den tatsächlichen Gegebenheiten ist die Bauleitung unverzüglich zu informieren.
Dies gilt auch bei Widersprüchen in den Planungsunterlagen und/oder erkennbaren Planungsfehlern.
Planungsänderungen bleiben vorbehalten.
Für den Einbau von Bauteilen gelten, neben den allgemein anerkannten Regeln der Technik, die Einbau- und Montagevorschriften des Herstellers.
Diese Planungsunterlagen gelten nur in Verbindung mit den Ausführungszeichnungen der Fachplaner.

Index	Datum	Änderungen	Bearbeiter
-	19.10.2023		

Freigabe Fachplaner		Freigabe Entwurfsverfasser		Freigabe Bauherr		Registratur-Nr. AG
Datum	Unterschrift	Datum	Unterschrift	Datum	Unterschrift	

Zur Ausführung dürfen nur vollständig freigegebene Pläne verwendet werden!

Bauherr (AG)
Stadt Markkleeberg
Rathausplatz 1
04416 Markkleeberg

Vorhaben
Neubau Jugendherberge Markkleeberg
Wildwasserkehre 2
04416 Markkleeberg

Planbezeichnung
Ausführungsplanung
04a Farbige Ansichten
farbige Ansichten Verbinder

Entwurfsverfasser

Auftrag-Nr. AG

Auftrag-Nr. Entwurfsverfasser

Auftrag-Nr. Fachplaner

Ersteller

Bearbeiter

Projektleiter

HOAI-Leistungsbild-phase
Architektur
LPH 5

Erstelldatum
17.10.2023

Maßstab
1:100

Blattgröße
841x400

Einheiten
m/cm

Plan-Nr.
ARC_5_JHM_AN_OW_02_-_F

Index
-

Legende Ansicht (farbig):

(Darstellung soweit im Plan nicht anders erwähnt)

Fassade:

- VHF, profiliertes Nadelholz, sibirische Lärche mit Wechselfalz U-Fuge, Deckmaß 136mm
- VHF, profiliertes Nadelholz, sibirische Lärche mit schwarz behandelter Feder und Trennfuge, Deckmaß 40mm
- VHF, Faserzement-Fassadentafeln, matt, grob geschiffen, Farbton NCS S 5500-N
- WDVS, Kratzputz
- Überschlagsblech, Stahlblech verzinkt
- Ortgangblech, Titanzinkblech
- Regenfallrohre, Titanzink

Fenster / Außentüren:

- Fenster UG & EG: Fensterelemente Alu-Rohrrahmen: Pulverbeschichtet, Farbton RAL 7016
- Fenster 1.OG & 2.OG: Fensterelemente Kunststoff mit Aluminium-Deckschale Pulverbeschichtet, Farbton RAL 7016
- Außenfensterbänke: Aluminium pulverbeschichtet, Farbton RAL 7016
- Eingangstür, Alu-Rohrrahmen -Glas-Elemente Pulverbeschichtet, Farbton RAL 7016

Übersichtsplan

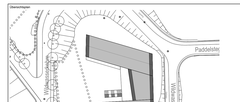

N

± 0,00 OKFF EG = 141,65 m ü. NHN im DHHN2016

Alle Maßangaben auf den Plänen sind vor Beginn der jeweiligen Arbeiten am Bau zu überprüfen.
Bei Nichtübereinstimmung mit den tatsächlichen Gegebenheiten ist die Bauleitung unverzüglich zu informieren.
Dies gilt auch bei Widersprüchen in den Planungsunterlagen und/oder erkennbaren Planungsfehlern.
Es gelten grundsätzlich die Maßzahlen.
Für den Einbau von Bauteilen gelten, neben den allgemein anerkannten Regeln der Technik, die Einbau- und Montagevorschriften des Herstellers.
Diese Planungsunterlagen gelten nur in Verbindung mit den Ausführungszeichnungen der Fachplaner.

Index	Datum	Änderungen	Bearbeiter
–	19.10.2023		

Freigabe Fachplaner		Freigabe Entwurfsverfasser		Freigabe Bauherr		Registratur-Nr. AG
Datum	Unterschrift	Datum	Unterschrift	Datum	Unterschrift	

Zur Ausführung dürfen nur vollständig freigegebene Pläne verwendet werden!

Bauherr (AG)
Stadt Markkleeberg
Rathausplatz 1
04416 Markkleeberg

Vorhaben
Neubau Jugendherberge Markkleeberg
Wasserturmstraße 4
04416 Markkleeberg

Planbezeichnung
Ausführungsplanung
04a Farbige Ansichten
farbige Ansichten gesamt Ost, West

Entwurfsverfasser

Aufstellg.-Nr. AG:
Aufstellg.-Nr. Entwurfsverfasser:
Aufstellg.-Nr. Fachplaner:
Ersteller:
Bearbeiter:
Projektleiter:
HOAI-Leistungsphase: Architektur LPH 5
Erstelldatum: 17.10.2023
Maßstab: 1:50, 1:100
Dateiname: 1710ds4-1
mvzm
Index:

Plan-Nr.
ARC_5_jHM_AN_GW_XX_-_F

Ansicht Nord

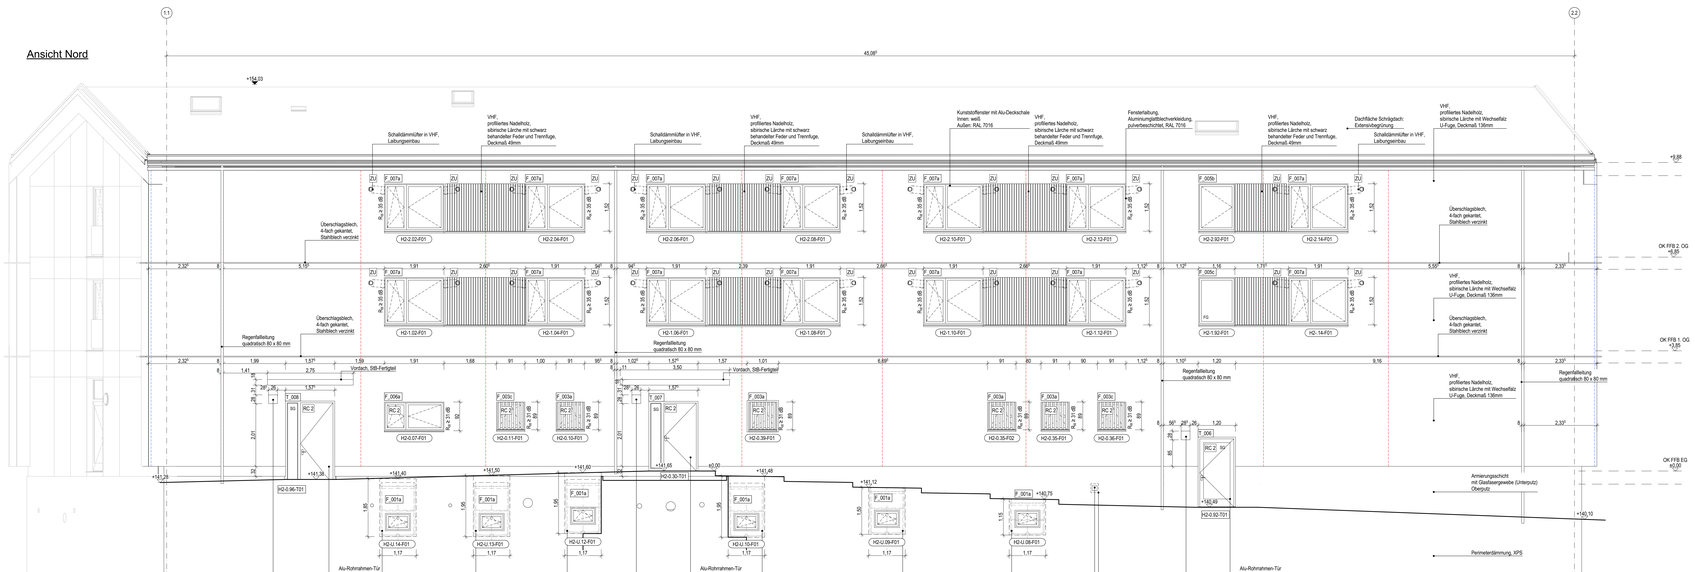

Ansicht Ost

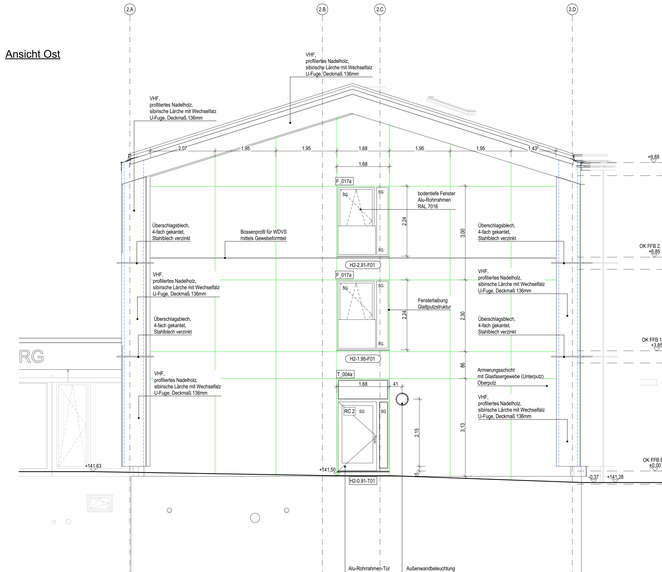

Fensterliste Nordhaus gesamt

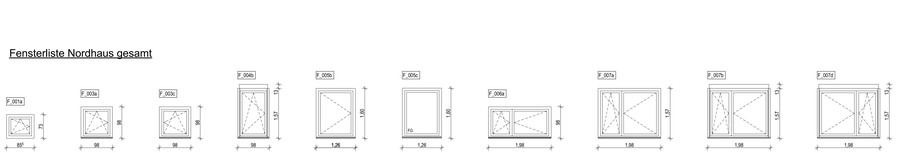

Kellerfenster im Lichtschacht
Rohbaumaß: 88* x 76
6 Stück
keine Schallschutzanforderung
Widerstandsklasse: -
Beschlag: Dreh-Kipp
Material: Kunststoff
Farbe außen: weiß
Farbe innen: weiß

Rohbaumaß: 1.01 x 1.01
4 Stück
R_w Fenster ≥ 31 dB
Widerstandsklasse: RC2
Beschlag: Dreh-Kipp
Fensterbankanschluss
Material: Kunststoff, Alu-OS
Farbe außen: RAL 7016
Farbe innen: weiß

Rohbaumaß: 1.01 x 1.01
2 Stück
R_w Fenster ≥ 31 dB
Widerstandsklasse: RC2
Beschlag: Dreh-Kipp
Fensterbankanschluss
Material: Kunststoff, Alu-OS
Farbe außen: RAL 7016
Farbe innen: weiß

Rohbaumaß: 1.01 x 1.60
2 Stück
R_w Fenster ≥ 35 dB
Widerstandsklasse: -
Beschlag: Kipp-vor-Dreh
Tiefziehrinnen in Dämmebene
Fensterbankanschluss
Material: Kunststoff, Alu-OS
Farbe außen: RAL 7016
Farbe innen: weiß

Rohbaumaß: 1.26 x 1.60
1 Stück
Brandschutzfenster F30
keine Schallschutzanforderung
Widerstandsklasse: -
Beschlag: Dreh
Fensterbankanschluss
Material: Alu-Rohrrahmen
Farbe außen: RAL 7016
Farbe innen: RAL 7016

Rohbaumaß: 1.26 x 1.60
1 Stück
Brandschutzfenster F30, festverglast, absturzsicherheit
keine Schallschutzanforderung
Widerstandsklasse: -
Beschlag: -
Fensterbankanschluss
Material: Alu-Rohrrahmen
Farbe außen: RAL 7016
Farbe innen: RAL 7016

Rohbaumaß: 2.01 x 1.01
1 Stück
R_w Fenster ≥ 31 dB
Widerstandsklasse: RC2
Beschlag: Dreh-Kipp
Fensterbankanschluss
Material: Kunststoff, Alu-OS
Farbe außen: RAL 7016
Farbe innen: weiß

Rohbaumaß: 2.01 x 1.60
14 Stück
R_w Fenster ≥ 35 dB
Widerstandsklasse: -
Beschlag: Kipp-vor-Dreh
Fensterbankanschluss
Material: Kunststoff, Alu-OS
Farbe außen: RAL 7016
Farbe innen: weiß

Rohbaumaß: 2.01 x 1.60
14 Stück
R_w Fenster ≥ 35 dB
Widerstandsklasse: -
Beschlag: Kipp-vor-Dreh
Tiefziehrinnen in Dämmebene
Fensterbankanschluss
Material: Kunststoff, Alu-OS
Farbe außen: RAL 7016
Farbe innen: weiß

Rohbaumaß: 2.01 x 1.60
2 Stück
R_w Fenster ≥ 35 dB
Widerstandsklasse: -
Beschlag: Kipp-vor-Dreh
Tiefziehrinnen in Dämmebene
Fensterbankanschluss
Material: Kunststoff, Alu-OS
Farbe außen: RAL 7016
Farbe innen: weiß

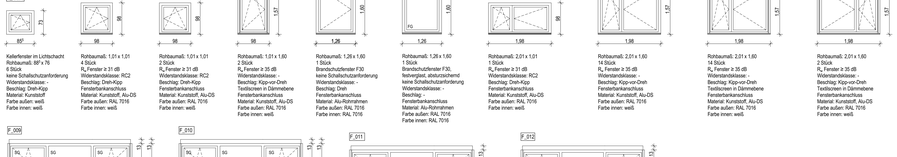

Rohbaumaß: 3.99 x 2.30*
4 Stück
R_w Fenster ≥ 33 dB
Widerstandsklasse: -
Beschlag: Kipp-vor-Dreh
Glas mit sicherem Bruchverhalten
Tiefziehrinnen in Dämmebene
Fensterbankanschluss
Material: Kunststoff, Alu-OS
Farbe außen: RAL 7016
Farbe innen: weiß
Vogelschutzfolie

Rohbaumaß: 3.96 x 2.30*
2 Stück
R_w Fenster ≥ 33 dB
Widerstandsklasse: -
Beschlag: Kipp-vor-Dreh
Glas mit sicherem Bruchverhalten
Tiefziehrinnen in Dämmebene
Fensterbankanschluss
Material: Kunststoff, Alu-OS
Farbe außen: RAL 7016
Farbe innen: weiß
Vogelschutzfolie

Rohbaumaß: 3.96 x 2.10
2 Stück
R_w Fenster ≥ 31 dB
Widerstandsklasse: -
Beschlag: Kipp-vor-Dreh
Tiefziehrinnen in Dämmebene
Fensterbankanschluss: ca. 71 cm tief
Material: Alu-Rohrrahmen
Farbe innen/ außen: RAL 7016
Vogelschutzfolie

Rohbaumaß: 3.96 x 2.10
1 Stück
R_w Fenster ≥ 31 dB
Widerstandsklasse: -
Beschlag: Kipp-vor-Dreh
Tiefziehrinnen in Dämmebene
Fensterbankanschluss: ca. 71 cm tief
Material: Alu-Rohrrahmen
Farbe innen/ außen: RAL 7016
Vogelschutzfolie

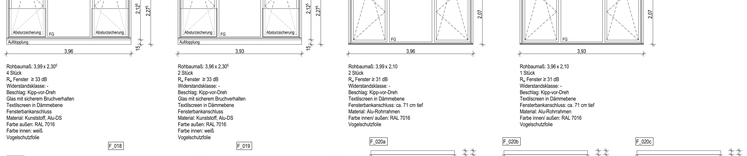

Rohbaumaß: 1.76 x 2.48
2 Stück
keine Schallschutzanforderung
Widerstandsklasse: -
Beschlag: Kipp-vor-Dreh
Fensterbankanschluss
Material: Alu-Rohrrahmen
Farbe innen/ außen: RAL 7016
Vogelschutzfolie

Rohbaumaß: 2.61 x 2.93
1 Stück
R_w Fenster ≥ 31 dB
Widerstandsklasse: RC2
Beschlag: 2x Kipp-vor-Dreh
Glas mit sicherem Bruchverhalten
Material: Alu-Rohrrahmen
Farbe innen/ außen: RAL 7016
Vogelschutzfolie

Rohbaumaß: 2.76 x 2.93
2 Stück
R_w Fenster ≥ 31 dB
Widerstandsklasse: RC2
Beschlag: 2x Kipp-vor-Dreh
Glas mit sicherem Bruchverhalten
Material: Alu-Rohrrahmen
Farbe innen/ außen: RAL 7016
Vogelschutzfolie

Rohbaumaß: 2.76 x 3.07
2 Stück
R_w Fenster ≥ 31 dB
Widerstandsklasse: RC2
Beschlag: 2x Kipp-vor-Dreh
Glas mit sicherem Bruchverhalten
Material: Alu-Rohrrahmen
Farbe innen/ außen: RAL 7016
Vogelschutzfolie

Rohbaumaß: 2.76 x 3.07
1 Stück
R_w Fenster ≥ 31 dB
Widerstandsklasse: RC2
Beschlag: Hebe-Schiebe-System
Tiefziehrinnen in Dämmebene
Glas mit sicherem Bruchverhalten
Material: Alu-Rohrrahmen
niveaugleiche Schwelle
Farbe innen/ außen: RAL 7016
Vogelschutzfolie

Rohbaumaß: 2.76 x 3.07
1 Stück
R_w Fenster ≥ 31 dB
Widerstandsklasse: RC2
Beschlag: Hebe-Schiebe-System
Tiefziehrinnen in Dämmebene
Glas mit sicherem Bruchverhalten
Material: Alu-Rohrrahmen
niveaugleiche Schwelle
Farbe innen/ außen: RAL 7016
Vogelschutzfolie

Türliste Nordhaus gesamt

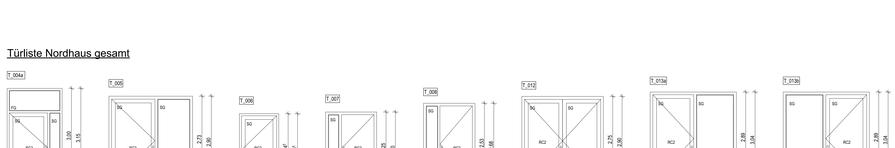

Rohbaumaß: 1.76 x 3.18
1 Stück
keine Schallschutzanforderung
Widerstandsklasse: RC2
Beschlag: Drücker/ Knauf
nach außen öffnend
Fluchttürverhalten
Glas mit sicherem Bruchverhalten
Schwellenprofil 20 mm mit Aufdopplung
Fensterbankanschluss
Material: Alu-Rohrrahmen
Farbe innen/ außen: RAL 7016

Rohbaumaß: 2.68 x 2.93
1 Stück
R_w ≥ 36 dB
Widerstandsklasse: RC2
Beschlag: Drücker/ Drücker
Automatikbü
nach außen öffnend
Glas mit sicherem Bruchverhalten
Magnet-Nullschwelle mit Sockelprofil
Material: Alu-Rohrrahmen
Farbe innen/ außen: RAL 7016
Durchlaufschutz

Rohbaumaß: 1.26 x 2.37*
1 Stück
keine Schallschutzanforderung
Widerstandsklasse: RC2
Beschlag: Drücker/ Drücker
nach außen öffnend
Glas mit sicherem Bruchverhalten
Schwellenprofil mit Sockelprofil
Material: Alu-Rohrrahmen
Farbe innen/ außen: RAL 7016
Durchlaufschutz

Rohbaumaß: 1.63* x 2.43
1 Stück
keine Schallschutzanforderung
Widerstandsklasse: RC2
Beschlag: Drücker/ Drücker
nach außen öffnend
Seitenteil: Glas mit sicherem
Bruchverhalten, fest montiert
Magnet-Nullschwelle mit Sockelprofil
Material: Alu-Rohrrahmen,
Alu-Paneel-Füllung
Farbe innen/ außen: RAL 7016

Rohbaumaß: 1.65 x 2.71
1 Stück
keine Schallschutzanforderung
Widerstandsklasse: RC2
Beschlag: Drücker/ Drücker
nach außen öffnend
Glas mit sicherem Bruchverhalten
Magnet-Nullschwelle mit Sockelprofil
Material: Alu-Rohrrahmen,
Alu-Paneel-Füllung
Farbe innen/ außen: RAL 7016

Rohbaumaß: 2.81 x 2.93
1 Stück
R_w ≥ 36 dB
Widerstandsklasse: RC2
Beschlag: Drücker/ Drücker
nach außen öffnend
Glas mit sicherem Bruchverhalten
Magnet-Nullschwelle mit Sockelprofil
Material: Alu-Rohrrahmen
Farbe innen/ außen: RAL 7016
Vogelschutzfolie

Rohbaumaß: 2.76 x 3.07
1 Stück
R_w ≥ 36 dB
Widerstandsklasse: RC2
Beschlag: Drücker/ Drücker
nach außen öffnend
Glas mit sicherem Bruchverhalten
Magnet-Nullschwelle mit Sockelprofil
Material: Alu-Rohrrahmen
Farbe innen/ außen: RAL 7016
Vogelschutzfolie

Rohbaumaß: 2.76 x 3.07
1 Stück
R_w ≥ 36 dB
Widerstandsklasse: RC2
Beschlag: Drücker/ Knauf
nach außen öffnend
Fluchttürverhalten
Glas mit sicherem Bruchverhalten
Magnet-Nullschwelle mit Sockelprofil
Material: Alu-Rohrrahmen
Farbe innen/ außen: RAL 7016
Vogelschutzfolie

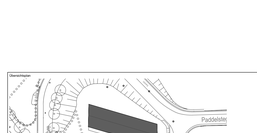

± 0,00 OKFF EG = 141,65 m ü. NHN im DHHN2016

Alle Maßangaben auf den Plänen sind vor Beginn der jeweiligen Arbeiten am Bau zu überprüfen.
Bei Nichtübereinstimmung mit den tatsächlichen Gegebenheiten ist die Bauleitung unverzüglich zu informieren.
Dies gilt auch bei Widersprüchen in den Planungsunterlagen und/oder erkennbaren Planungsfehlern.
Planungsänderungen bleiben vorbehalten.
Es gelten die Bestimmungen, Normen, neben den allgemein anerkannten Regeln der Technik, die Einbau- und Montagevorschriften des Herstellers.
Diese Planungsunterlagen gelten nur in Verbindung mit den Ausführungszeichnungen der Fachplaner.

Index	Datum	Änderungen	Bearbeiter
	05.10.2023		

Projekte Fachplaner		Projekte Entwurfsverfasser		Projekte Bauherr		Registratur-Nr. AG
Datum	Unterschrift	Datum	Unterschrift	Datum	Unterschrift	

Zur Ausführung dürfen nur vollständig freigegebene Pläne verwendet werden!

Bauherr (AG)
Stadt Markkleeberg
Rathausplatz 1
04416 Markkleeberg

Auftrag Nr. AG
Auftrag Nr. Entwurfsverfasser
Auftrag Nr. Fachplaner
Ersteller
Bearbeiter
Projektleiter

Vorhaben
Neubau Jugendherberge Markkleeberg
Wittenbergerstraße 2
04416 Markkleeberg

Planinhalt/Index
Ausführungsplanung
04b Technische Ansichten
technische Ansichten Nord, Ost Nordhaus

HOAI-Leistungsbild-phase
Architektur LPH 5

Entwurfsverfasser

Erstelldatum
16.05.2023

Maßstab
1:50

Blattgröße / Schreibw.
1650x841 mm

Plan-Nr.
ARC_5_-HM_AN_NO_00_- F

Index

Ansicht Süd

Ansicht West

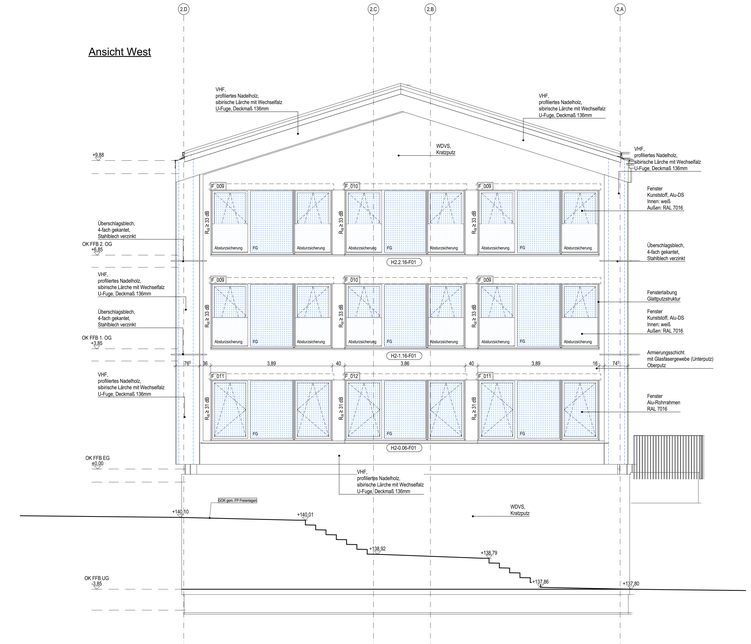

Fensterliste Nordhaus gesamt

Kellerfenster in Lichtschacht
Rohbaumaß: 88* x 76
4 Stück
keine Schallschutzanforderung
Widerstandsklasse: -
Beschlag: Dreh-Kipp
Fensterbankanschluss
Material: Kunststoff
Farbe außen: weiß
Farbe innen: weiß

Rohbaumaß: 1.01 x 1.01
4 Stück
R_w Fenster ≥ 31 dB
Widerstandsklasse: RC2
Beschlag: Dreh-Kipp
Fensterbankanschluss
Material: Kunststoff, Alu-DS
Farbe außen: RAL 7016
Farbe innen: weiß

Rohbaumaß: 1.01 x 1.01
2 Stück
R_w Fenster ≥ 31 dB
Widerstandsklasse: RC2
Beschlag: Dreh-Kipp
Fensterbankanschluss
Material: Kunststoff, Alu-DS
Farbe außen: RAL 7016
Farbe innen: weiß

Rohbaumaß: 1.01 x 1.80
2 Stück
R_w Fenster ≥ 35 dB
Widerstandsklasse -
Beschlag: Kipp-vor-Dreh
Tesitscreen in Dämmebene
Fensterbankanschluss
Material: Kunststoff, Alu-DS
Farbe außen: RAL 7016
Farbe innen: weiß

Rohbaumaß: 1.26 x 1.60
1 Stück
Brandschutzfenster F30,
keine Schallschutzanforderung
Widerstandsklasse: -
Beschlag: Dreh
Fensterbankanschluss
Material: Alu-Rohrrahmen
Farbe außen: RAL 7016
Farbe innen: RAL 7016

Rohbaumaß: 1.26 x 1.60
1 Stück
Brandschutzfenster F30, festverglast, absturzsichernd
keine Schallschutzanforderung
Widerstandsklasse: -
Beschlag: -
Fensterbankanschluss
Material: Alu-Rohrrahmen
Farbe außen: RAL 7016
Farbe innen: RAL 7016

Rohbaumaß: 2.01 x 1.01
1 Stück
R_w Fenster ≥ 31 dB
Widerstandsklasse: RC2
Beschlag: Dreh-Kipp
Fensterbankanschluss
Material: Kunststoff, Alu-DS
Farbe außen: RAL 7016
Farbe innen: weiß

Rohbaumaß: 2.01 x 1.60
14 Stück
R_w Fenster ≥ 35 dB
Widerstandsklasse -
Beschlag: Kipp-vor-Dreh
Fensterbankanschluss
Material: Kunststoff, Alu-DS
Farbe außen: RAL 7016
Farbe innen: weiß

Rohbaumaß: 2.01 x 1.60
14 Stück
R_w Fenster ≥ 35 dB
Widerstandsklasse -
Beschlag: Kipp-vor-Dreh
Tesitscreen in Dämmebene
Fensterbankanschluss
Material: Kunststoff, Alu-DS
Farbe außen: RAL 7016
Farbe innen: weiß

Rohbaumaß: 2.01 x 1.60
2 Stück
R_w Fenster ≥ 35 dB
Widerstandsklasse -
Beschlag: Kipp-vor-Dreh
Tesitscreen in Dämmebene
Fensterbankanschluss
Material: Kunststoff, Alu-DS
Farbe außen: RAL 7016
Farbe innen: weiß

Rohbaumaß: 3.99 x 2.30*
4 Stück
R_w Fenster ≥ 33 dB
Widerstandsklasse: -
Beschlag: Kipp-vor-Dreh
Glas mit sicherem Bruchverhalten
Tesitscreen in Dämmebene
Fensterbankanschluss
Material: Kunststoff, Alu-DS
Farbe außen: RAL 7016
Farbe innen: weiß
Vogelschutzfolie

Rohbaumaß: 3.96 x 2.30*
2 Stück
R_w Fenster ≥ 33 dB
Widerstandsklasse: -
Beschlag: Kipp-vor-Dreh
Glas mit sicherem Bruchverhalten
Tesitscreen in Dämmebene
Fensterbankanschluss
Material: Kunststoff, Alu-DS
Farbe außen: RAL 7016
Farbe innen: weiß
Vogelschutzfolie

Rohbaumaß: 3.96 x 2.10
2 Stück
R_w Fenster ≥ 31 dB
Widerstandsklasse: -
Beschlag: Kipp-vor-Dreh
Tesitscreen in Dämmebene
Fensterbankanschluss: ca. 71 cm tief
Material: Alu-Rohrrahmen
Farbe innen/ außen: RAL 7016
Vogelschutzfolie

Rohbaumaß: 3.96 x 2.10
1 Stück
R_w Fenster ≥ 31 dB
Widerstandsklasse: -
Beschlag: Kipp-vor-Dreh
Tesitscreen in Dämmebene
Fensterbankanschluss: ca. 71 cm tief
Material: Alu-Rohrrahmen
Farbe innen/ außen: RAL 7016
Vogelschutzfolie

Rohbaumaß: 1.76 x 2.48
2 Stück
keine Schallschutzanforderung
Widerstandsklasse: -
Beschlag: Kipp-vor-Dreh
Fensterbankanschluss
Material: Alu-Rohrrahmen
Farbe innen/ außen: RAL 7016
Vogelschutzfolie

Rohbaumaß: 2.61 x 2.93
1 Stück
R_w Fenster ≥ 31 dB
Widerstandsklasse: RC2
Beschlag: 2x Kipp-vor-Dreh
Glas mit sicherem Bruchverhalten
Material: Alu-Rohrrahmen
Farbe innen/ außen: RAL 7016
Vogelschutzfolie

Rohbaumaß: 2.76 x 2.93
2 Stück
R_w Fenster ≥ 31 dB
Widerstandsklasse: RC2
Beschlag: 2x Kipp-vor-Dreh
Glas mit sicherem Bruchverhalten
Material: Alu-Rohrrahmen
Farbe innen/ außen: RAL 7016
Vogelschutzfolie

Rohbaumaß: 2.76 x 3.07
2 Stück
R_w Fenster ≥ 31 dB
Widerstandsklasse: RC2
Beschlag: 2x Kipp-vor-Dreh
Glas mit sicherem Bruchverhalten
Material: Alu-Rohrrahmen
Farbe innen/ außen: RAL 7016
Vogelschutzfolie

Rohbaumaß: 2.76 x 3.07
1 Stück
R_w Fenster ≥ 31 dB
Widerstandsklasse: RC2
Beschlag: Hebe-Schiebe-System
Tesitscreen in Dämmebene
Glas mit sicherem Bruchverhalten
Material: Alu-Rohrrahmen
niveaugleiche Schwelle
Farbe innen/ außen: RAL 7016
Vogelschutzfolie

Rohbaumaß: 2.76 x 3.07
1 Stück
R_w Fenster ≥ 31 dB
Widerstandsklasse: RC2
Beschlag: Hebe-Schiebe-System
Tesitscreen in Dämmebene
Glas mit sicherem Bruchverhalten
Material: Alu-Rohrrahmen
niveaugleiche Schwelle
Farbe innen/ außen: RAL 7016
Vogelschutzfolie

Türliste Nordhaus gesamt

Rohbaumaß: 1.76 x 3.18
1 Stück
keine Schallschutzanforderung
Widerstandsklasse: RC2
Beschlag: Drücker/ Knauf nach außen öffnend
Fluchttürverhalten
Glas mit sicherem Bruchverhalten
Schwellenprofil 20 mm mit Aufkoppelung
Fensterbankanschluss
Material: Alu-Rohrrahmen
Farbe innen/ außen: RAL 7016

Rohbaumaß: 2.68 x 2.93
1 Stück
R_w ≥ 36 dB
Widerstandsklasse: RC2
Beschlag: Drücker/ Drücker
Automatikbolzen
nach außen öffnend
Glas mit sicherem Bruchverhalten
Magnet-Nullschwelle mit Sockelprofil
Material: Alu-Rohrrahmen
Farbe innen/ außen: RAL 7016
Durchlaufschutz

Rohbaumaß: 1.26 x 2.37*
1 Stück
keine Schallschutzanforderung
Widerstandsklasse: RC2
Beschlag: Drücker/ Drücker
nach außen öffnend
Glas mit sicherem Bruchverhalten
Schwellenprofil 20 mm mit Sockelprofil
Material: Alu-Rohrrahmen
Farbe innen/ außen: RAL 7016
Durchlaufschutz

Rohbaumaß: 1.63* x 2.43
1 Stück
keine Schallschutzanforderung
Widerstandsklasse: RC2
Beschlag: Drücker/ Drücker
nach außen öffnend
Seitenteil: Glas mit sicherem Bruchverhalten, mit Sockelprofil bündig abgesetzt
Magnet-Nullschwelle mit Sockelprofil
Material: Alu-Rohrrahmen, Alu-Paneel-Füllung
Farbe innen/ außen: RAL 7016

Rohbaumaß: 1.65 x 2.71
1 Stück
keine Schallschutzanforderung
Widerstandsklasse: RC2
Beschlag: Drücker/ Drücker
nach außen öffnend
Seitenteil: Glas mit sicherem Bruchverhalten, mit Sockelprofil bündig abgesetzt
Magnet-Nullschwelle mit Sockelprofil
Material: Alu-Rohrrahmen, Alu-Paneel-Füllung
Farbe innen/ außen: RAL 7016

Rohbaumaß: 2.81 x 2.93
1 Stück
R_w ≥ 36 dB
Widerstandsklasse: RC2
Beschlag: Drücker/ Drücker
nach außen öffnend
Glas mit sicherem Bruchverhalten
Magnet-Nullschwelle mit Sockelprofil
Material: Alu-Rohrrahmen
Farbe innen/ außen: RAL 7016
Vogelschutzfolie

Rohbaumaß: 2.76 x 3.07
1 Stück
R_w ≥ 36 dB
Widerstandsklasse: RC2
Beschlag: Drücker/ Drücker
nach außen öffnend
Glas mit sicherem Bruchverhalten
Magnet-Nullschwelle mit Sockelprofil
Material: Alu-Rohrrahmen
Farbe innen/ außen: RAL 7016
Vogelschutzfolie

Rohbaumaß: 2.76 x 3.07
1 Stück
R_w ≥ 36 dB
Widerstandsklasse: RC2
Beschlag: Drücker/ Knauf
nach außen öffnend
Fluchttürverhalten
Glas mit sicherem Bruchverhalten
Magnet-Nullschwelle mit Sockelprofil
Material: Alu-Rohrrahmen
Farbe innen/ außen: RAL 7016
Vogelschutzfolie

Legende Brandschutz Holzfassade

Verblockung des Lüftungsspalts gemäß MHolzBRL 80 x 50 mm

Verblockung an Außenecken gemäß MHolzBRL 80 x 30 mm Abstand horizontal ≤ 5 m

Legende Fenster / Außentüren

Hinweise:
Bei der Angabe der Fenster-/ Türgrößen wurde eine Fugenbreite von umlaufend 15 mm zum Rohbau berücksichtigt.
Die Darstellung der Fenster-/ Türansicht erfolgt von außen.
Höhe Fußbodenaufbau von 17 cm ist bei der Herstellung Aufdopplung zu beachten

Anforderungen gemäß Wärmeschutznachweis:
Außenfenster und Fenstertüren: 2-fach-Verglasung, U ≤ 1,2 W/m²K; g-Wert ≤ 0,40
Außenliegender Sonnenschutz: Ost-, Süd- und Westseite Teetlscreens, F_c ≤ 0,30
Außentüren: $U_{Türfl}$ ≤ 1,30 W/m²K; g-Wert ≤ 0,40
Wärmebrücken: wärmebrückenminimierte Bauweise, Ausbildung Wärmebrücken entsprechend DIN 4108 Beiblatt 2; Berücksichtigung Wärmebrücken im Wärmeschutznachweis pauschal mit Zuschlag von ΔUWB = 0,05 W/(m2K)

Anforderungen gem. Schallschutznachweis:
Der Rw-Wert ist vom entsprechenden Fenster unter Berücksichtigung der Korrekturbeiwerte zu erbringen.
Für die Außentüren ist der Prüfstandswert $R_{w,P}$ vorgegeben.

FG Festverglasung
RC2 Widerstandsklasse nach DIN EN 1627
SG Glas mit sicherem Bruchverhalten (Sicherheitsglas) auf zugänglicher Seite, bei Balkonfenstern und Türen innen und außen
Vogelschutzfolie, Kategorie A hochwirksam nach ONR 191040

± 0,00 OKFF EG = 141,65 m ü. NHN im DHHN2016

Alle Maßangaben auf den Plänen sind vor Beginn der jeweiligen Arbeiten am Bau zu überprüfen.
Bei Nichtübereinstimmung mit den tatsächlichen Gegebenheiten ist die Bauleitung unverzüglich zu informieren.
Dies gilt auch bei Widersprüchen in den Planungsunterlagen und/oder erkennbaren Planungsfehlern.
Planungsänderungen bleiben vorbehalten.
Für die Richtigkeit der Berechnungen, neben den allgemein anerkannten Regeln der Technik, die Einbau- und Montagevorschriften des Herstellers.
Diese Planungsunterlagen gelten nur in Verbindung mit den Ausführungszeichnungen der Fachplaner.

Index	Datum	Änderungen	Bearbeiter
	19.10.2023		

Freigabe Fachplaner		Freigabe Entwurfsverfasser		Freigabe Bauherr		Registratur-Nr. AG
Datum	Unterschrift	Datum	Unterschrift	Datum	Unterschrift	

Zur Ausführung dürfen nur vollständig freigegebene Pläne verwendet werden!

Bauherr (AG)
Stadt Markkleeberg
Rathausplatz 1
04416 Markkleeberg

Vorhaben
Neubau Jugendherberge Markkleeberg
Wiesenaustraße 2
04416 Markkleeberg

Planinhalt/Titel
Ausführungsplanung
04b Technische Ansichten
technische Ansichten Süd, West Nordhaus

Entwurfsverfasser

Auftrag-Nr. AG	
Auftrag-Nr. Entwurfsverfasser	
Auftrag-Nr. Fachplaner	
Ersteller	
Bearbeiter	
Projektleiter	
HOAI-Leistungsbild/-phase	Architektur LPH 5
Erstelldatum	16.05.2023
Maßstab	1:50
Blattgröße / Schreibw.	1650x841 mm
Index	

Plan-Nr.
ARC_5_-HM_AN_SW_01_-_F

Ansicht Nord

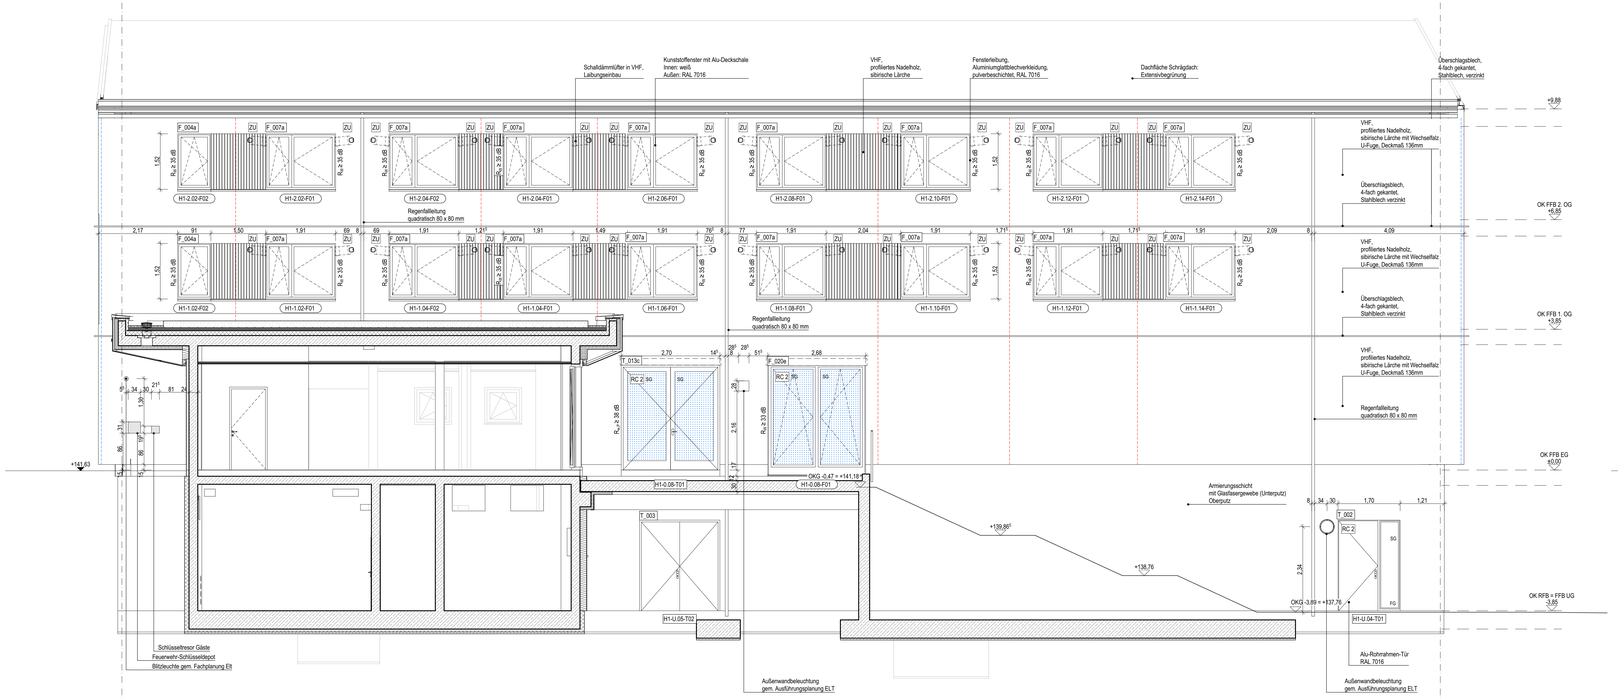

Ansicht Ost

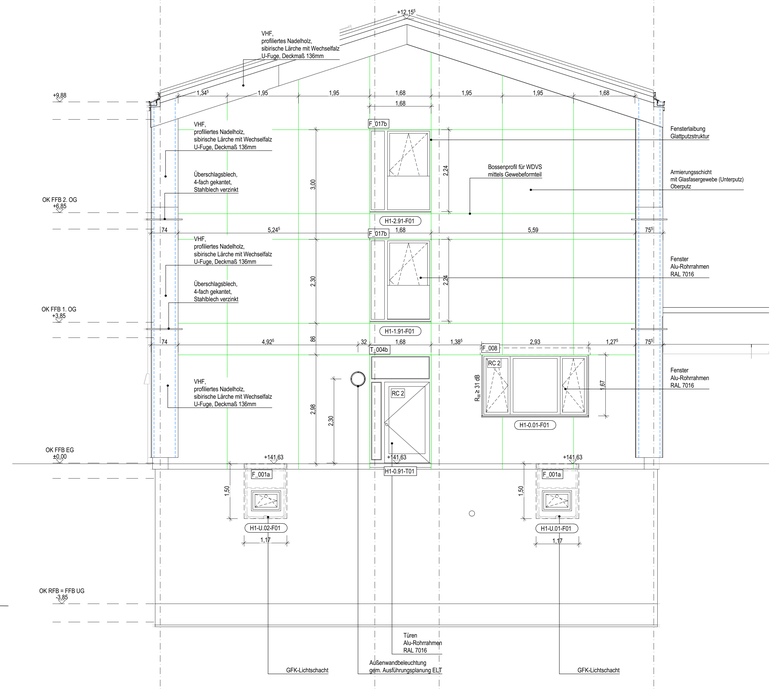

Fensterliste Südhaus gesamt

F_001a

Kellerfenster im Lichtschacht
Rohbaumaß: 88*x 76
3 Stück
keine Schallschutzanforderung
Widerstandsklasse: -
Beschlag: Dreh-Kipp
Material: Kunststoff
Farbe außen: weiß
Farbe innen: weiß

F_001b

Kellerfenster im Lichtschacht
Rohbaumaß: 88*x 76
1 Stück
keine Schallschutzanforderung
Widerstandsklasse: -
Beschlag: Dreh-Kipp
Material: Kunststoff
Farbe außen: weiß
Farbe innen: weiß

F_003b

Rohbaumaß: 1.01 x 1.01
3 Stück
keine Schallschutzanforderung
Widerstandsklasse: RC2
Beschlag: Dreh-Kipp
Fensterbankanschluss
Material: Kunststoff, Alu-DS
Farbe außen: RAL 7016
Farbe innen: weiß

F_004a

Rohbaumaß: 1.01 x 1.60
2 Stück
R_w Fenster: ≥ 35 dB
Widerstandsklasse: -
Beschlag: Kipp-vor-Dreh
Fensterbankanschluss
Material: Kunststoff, Alu-DS
Farbe außen: RAL 7016
Farbe innen: weiß

F_005a

Rohbaumaß: 1.26 x 1.60
2 Stück
keine Schallschutzanforderung
Widerstandsklasse: -
Beschlag: Kipp-vor-Dreh
Fensterbankanschluss
Material: Kunststoff, Alu-DS
Farbe außen: RAL 7016
Farbe innen: weiß

F_006b

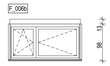

Rohbaumaß: 2.01 x 1.01
1 Stück
R_w Fenster: ≥ 35 dB
Widerstandsklasse: RC2
Beschlag: Dreh-Kipp
Textilscreen in Dämmebene
Fensterbankanschluss
Material: Kunststoff, Alu-DS
Farbe außen: RAL 7016
Farbe innen: weiß

F_007a

Rohbaumaß: 2.01 x 1.60
16 Stück
R_w Fenster: ≥ 35 dB
Widerstandsklasse: -
Beschlag: Kipp-vor-Dreh
Fensterbankanschluss
Material: Kunststoff, Alu-DS
Farbe außen: RAL 7016
Farbe innen: weiß

F_007c

Rohbaumaß: 2.01 x 1.60
10 Stück
R_w Fenster: ≥ 38 dB
Widerstandsklasse: -
Beschlag: Kipp vor Dreh
Textilscreen in Dämmebene
Fensterbankanschluss
Material: Kunststoff, Alu-DS
Farbe außen: RAL 7016
Farbe innen: weiß

F_008

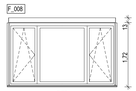

Rohbaumaß: 3.01 x 1.75
1 Stück
R_w Fenster: ≥ 31 dB
Widerstandsklasse: RC2
Beschlag: Dreh-/ Kipp
Textilscreen in Dämmebene
Fensterbankanschluss
Material: Alu-Rohrrahmen
Farbe außen/ innen: RAL 7016

F_013

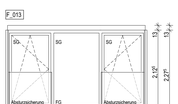

Rohbaumaß: 3.86* x 2.30*
4 Stück
R_w Fenster: ≥ 33 dB
Widerstandsklasse: -
Beschlag: Kipp-vor-Dreh
Textilscreen in Dämmebene
Glas mit sicherem Bruchverhalten
Fensterbankanschluss
Material: Kunststoff, Alu-DS
Farbe außen: RAL 7016
Farbe innen: weiß
Vogelschutzfolie

F_014

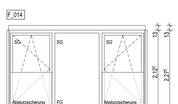

Rohbaumaß: 3,84 x 2,30*
2 Stück
R_w Fenster: ≥ 33 dB
Widerstandsklasse: -
Beschlag: Kipp-vor-Dreh
Textilscreen in Dämmebene
Glas mit sicherem Bruchverhalten
Fensterbankanschluss
Material: Kunststoff, Alu-DS
Farbe außen: RAL 7016
Farbe innen: weiß
Vogelschutzfolie

F_015

Rohbaumaß: 3,86* x 2,10
2 Stück
R_w Fenster: ≥ 34 dB
Widerstandsklasse: -
Beschlag: Kipp-vor-Dreh
Textilscreen in Dämmebene
Fensterbankanschluss: ca. 71 cm tief
Material: Alu-Rohrrahmen
Farbe innen/ außen: RAL 7016
Vogelschutzfolie

F_016

Rohbaumaß: 3,84 x 2,10
1 Stück
R_w Fenster: ≥ 34 dB
Widerstandsklasse: -
Beschlag: Kipp-vor-Dreh
Textilscreen in Dämmebene
Fensterbankanschluss: ca. 71cm tief
Material: Alu-Rohrrahmen
Farbe innen/ außen: RAL 7016
Vogelschutzfolie

F_017b

Rohbaumaß: 1.76 x 2.48
2 Stück
keine Schallschutzanforderung
Widerstandsklasse: -
Beschlag: Kipp-vor-Dreh
Glas mit sicherem Bruchverhalten
Fensterbankanschluss
Material: Alu-Rohrrahmen
Farbe: RAL 7016

F_020e

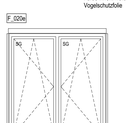

Rohbaumaß: 2.76 x 3.08
1 Stück
R_w Fenster: ≥ 33 dB
Widerstandsklasse: RC 2
Beschlag: 2x Kipp-vor-Dreh
Textilscreen in Dämmebene
Glas mit sicherem Bruchverhalten
Fensterbankanschluss
Material: Alu-Rohrrahmen
Farbe außen/ innen: RAL 7016
Vogelschutzfolie

Türliste Südhaus gesamt

T_001

Rohbaumaß: 1.26 x 2.43
2 Stück
keine Schallschutzanforderung
Widerstandsklasse: RC2
Beschlag: Drücker/ Knauf
nach außen öffnend
Fluchtüberwächter
Schwellenprofil 20 mm mit Auftoppplung
Fensterbankanschluss
Material: Alu-Rohrrahmen, Alu-Paneel-Füllung
Farbe innen/ außen: RAL 7016

T_002

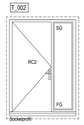

Rohbaumaß: 1.76 x 2.51
1 Stück
Vorwandmontage
keine Schallschutzanforderung
Widerstandsklasse: RC2
Beschlag: Drücker/ Drücker
nach außen öffnend
Seitenteil: Glas mit sicherem Bruchverhalten, satiniert
Magnet-Nullschwelle mit Sockelprofil
Material: Alu-Rohrrahmen, Alu-Paneel-Füllung
Farbe innen/ außen: RAL 7016

T_003

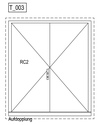

Rohbaumaß: 2.26 x 2.51
1 Stück
Vorwandmontage
keine Schallschutzanforderung
Widerstandsklasse: RC2
Beschlag: Drücker/ Knauf
nach außen öffnend
Schwellenprofil 20 mm mit Auftoppplung
Material: Alu-Rohrrahmen, Alu-Paneel-Füllung
Farbe innen/ außen: RAL 7016

T_004b

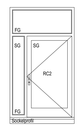

Rohbaumaß: 1.76 x 3.18
1 Stück
keine Schallschutzanforderung
Widerstandsklasse: RC2
Beschlag: Drücker/ Knauf
nach außen öffnend
Fluchtüberwächter
Glas mit sicherem Bruchverhalten
Magnet-Nullschwelle mit Sockelprofil
Material: Alu-Rohrrahmen
Farbe innen/ außen: RAL 7016

T_013c

Rohbaumaß: 2.76 x 3.07
1 Stück
R_w = 38 dB
Widerstandsklasse: RC2
Beschlag: Drücker/ Drücker
nach außen öffnend
Textilscreen in Dämmebene mit Aklupolierung
Glas mit sicherem Bruchverhalten
Magnet-Nullschwelle mit Sockelprofil
Material: Alu-Rohrrahmen
Farbe innen/ außen: RAL 7016
Vogelschutzfolie

Legende Brandschutz Holzfassade

Verblockung des Lüftungsspalts gemäß MHolzBRL 80 x 50 mm

Verblockung an Außenecken gemäß MHolzBRL 80 x 30 mm Abstand horizontal ≤ 5 m

Legende Fenster / Außentüren

Hinweise:
Bei der Angabe der Fenster-/ Türgrößen wurde eine Fugenbreite von umlaufend 15 mm zum Rohbau berücksichtigt.
Die Darstellung der Fenster-/ Türansicht erfolgt von außen.
Höhe Fußbodenaufbau von 17 cm ist bei der Herstellung Auftopplung zu beachten

Anforderungen gemäß Wärmeschutznachweis:

Außenfenster und Fenstertüren:	2-fach-Verglasung, U ≤ 1,2 W/m²K; g-Wert ≤ 0,40
Außenliegender Sonnenschutz:	Ost-, Süd- und Westseite Textilscreens, F_c ≤ 0,30
Außentüren:	$U_{Tür}$ ≤ 1,30 W/m²K; g-Wert ≤ 0,40
Wärmebrücken:	wärmebrückenminimierte Bauweise, Ausbildung Wärmebrücken entsprechend DIN 4108 Beiblatt 2, Berücksichtigung Wärmebrücken im Wärmeschutznachweis pauschal mit Zuschlag von ΔUWB = 0,05 W/(m2K)

Anforderungen gem. Schallschutznachweis:
Der Rw-Wert ist vom entsprechenden Fenster unter Berücksichtigung der Korrekturbeiwerte zu erbringen.
Für die Außentüren ist der Prüfstandswert $R_{w,P}$ vorgegeben.

FG	Festverglasung
RC2	Widerstandsklasse nach DIN EN 1627
SG	Glas mit sicherem Bruchverhalten (Sicherheitsglas) auf zugänglicher Seite, bei Balkonfenstern und Türen innen und außen
	Vogelschutzfolie, Kategorie A hochwirksam nach ONR 191040

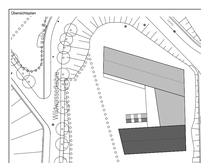

± 0,00 OKFF EG = 141,65 m ü. NHN im DHHN2016

Alle Maßangaben auf den Plänen sind vor Beginn der jeweiligen Arbeiten am Bau zu überprüfen.
Bei Nichtübereinstimmung mit den tatsächlichen Gegebenheiten ist die Bauleitung unverzüglich zu informieren.
Dies gilt auch bei Widersprüchen in den Planungsunterlagen und/oder erkennbaren Planungsfehlern.
Planungsänderungen bleiben vorbehalten.
Für den Einbau von Bauteilen gelten, neben den allgemein anerkannten Regeln der Technik, die Einbau- und Montagevorschriften des Herstellers.
Diese Planungsunterlagen gelten nur in Verbindung mit den Ausführungszeichnungen der Fachplaner.

Index	Datum	Änderungen	Bearbeiter
	19.10.2023		

Zur Ausführung dürfen nur vollständig freigegebene Pläne verwendet werden!

Freigabe Fachplaner		Freigabe Entwurfsverfasser		Freigabe Bauherr		Registratur Nr. AG
Datum	Unterschrift	Datum	Unterschrift	Datum	Unterschrift	

Bauherr (AG):
Stadt Markkleeberg
Rathausplatz 1
04416 Markkleeberg

Vorhaben:
Neubau Jugendherberge Markkleeberg
Wildsteiganlage 2
04416 Markkleeberg

Planbezeichnung:
Ausführungsplanung
04b Technische Ansichten
technische Ansichten Nord, Ost Südhaus

Entwurfsverfasser

Auftrag-Nr. AG	
Auftrag-Nr. Entwurfsverfasser	
Auftrag-Nr. Fachplaner	
Ersteller	
Bearbeiter	
Projektleiter	
HOAI-Leistungsbild/-phase	Architektur LPH 5
Erstelldatum	16.05.2023
Maßstab	1:50
Blattgröße / Einheiten	1410x841 / m/cm
Index	

Plan-Nr.: ARC_5_iHMI_AN_NO_02_ - _F

Ansicht Süd

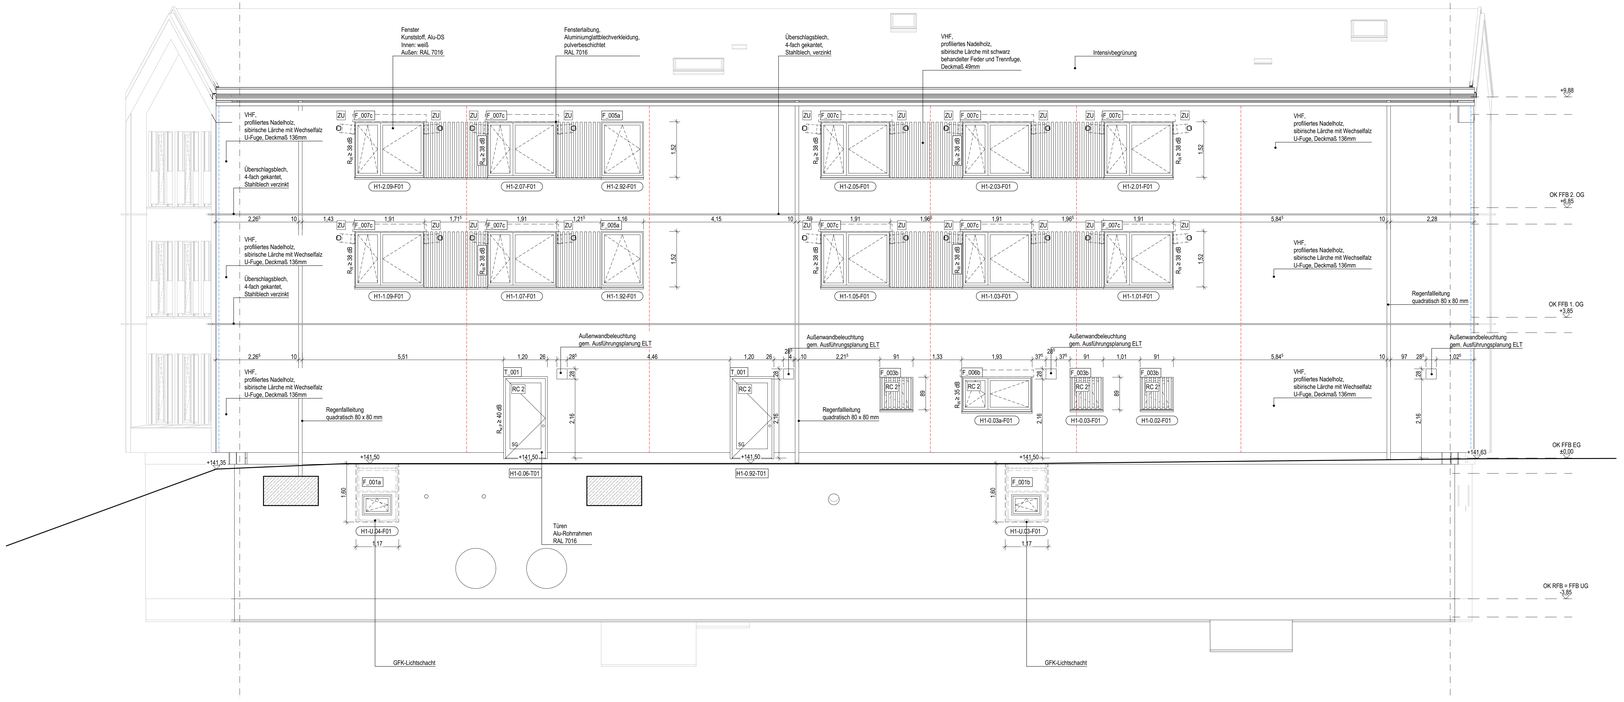

Ansicht West

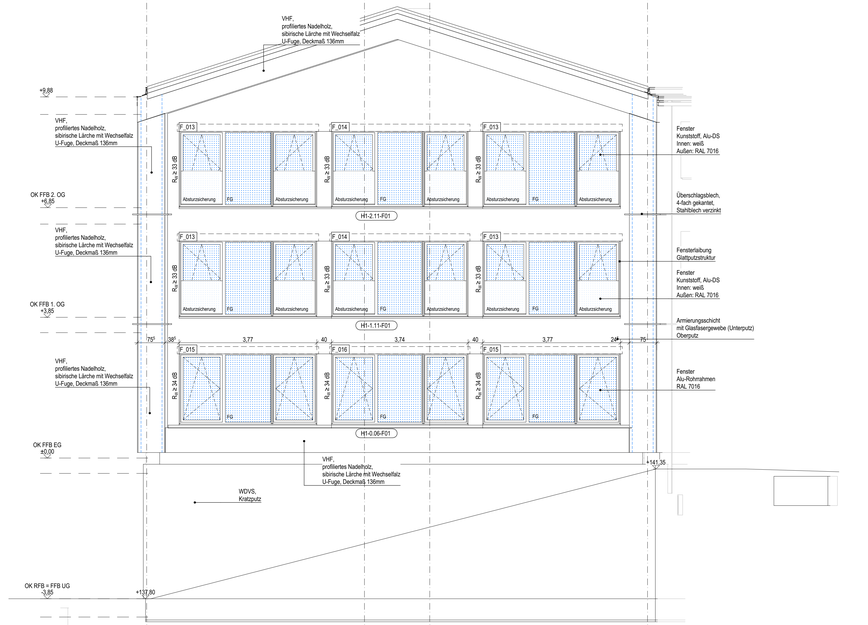

Fensterliste Südhaus gesamt

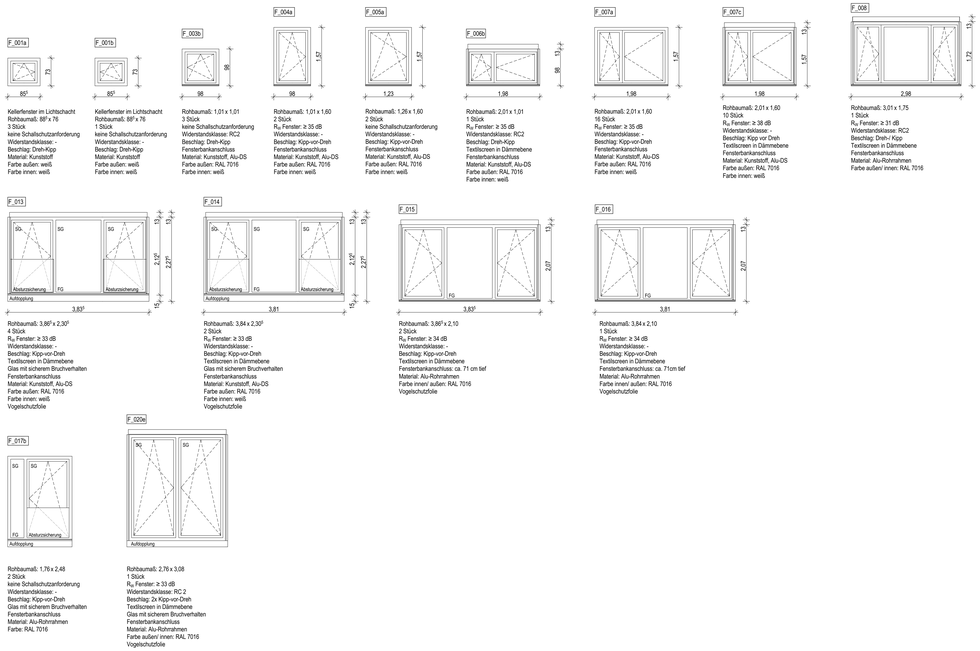

Türliste Südhaus gesamt

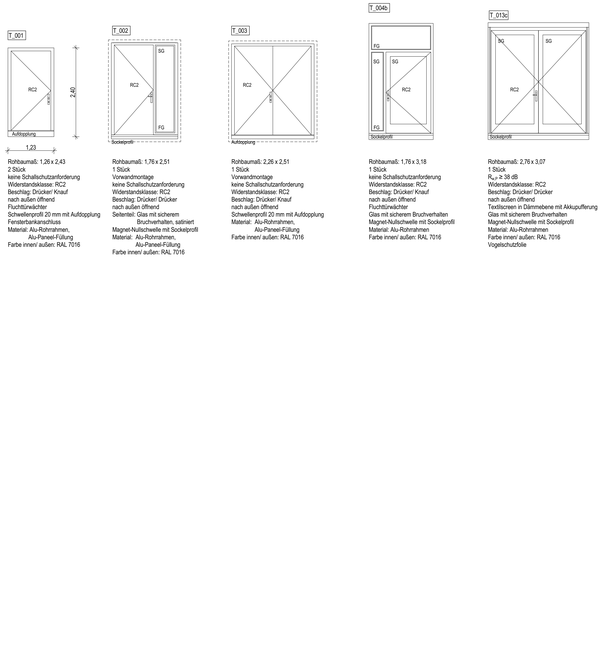

Legende Brandschutz Holzfassade

Verblockung des Lüftungsspalts gemäß MHolzBRL 80 x 50 mm

Verblockung an Außenecken gemäß MHolzBRL 80 x 30 mm Abstand horizontal ≤ 5 m

Legende Fenster / Außentüren

Hinweise:
Bei der Angabe der Fenster-/ Türgrößen wurde eine Fugenbreite von umlaufend 15 mm zum Rohbau berücksichtigt.
Die Darstellung der Fenster-/ Türansicht erfolgt von außen.
Höhe Fußbodenaufbau von 17 cm ist bei der Herstellung Auftopplung zu beachten

Anforderungen gemäß Wärmeschutznachweis:

Außenfenster und Fenstertüren:	2-fach-Verglasung, U ≤ 1,2 W/m²K; g-Wert ≤ 0,40
Außenliegender Sonnenschutz:	Ost-, Süd- und Westseite Textilscreens, F_c ≤ 0,30
Außentüren:	$U_{D\,max}$ ≤ 1,30 W/m²K; g-Wert ≤ 0,40
Wärmebrücken:	wärmebrückenminimierte Bauweise, Ausbildung Wärmebrücken entsprechend DIN 4108 Beiblatt 2, Berücksichtigung Wärmebrücken im Wärmeschutznachweis pauschal mit Zuschlag von ΔUWB = 0,05 W/(m2K)

Anforderungen gem. Schallschutznachweis:
Der Rw-Wert ist vom entsprechenden Fenster unter Berücksichtigung der Konstruktbeiwerte zu erbringen.
Für die Außentüren ist der Prüfstandswert $R_{w,P}$ vorgegeben.

FG Festverglasung

RC2 Widerstandsklasse nach DIN EN 1627

SG Glas mit sicherem Bruchverhalten (Sicherheitsglas) auf zugänglicher Seite, bei Balkonfenstern und Türen innen und außen

Vogelschutzfolie, Kategorie A hochwirksam nach ONR 191040

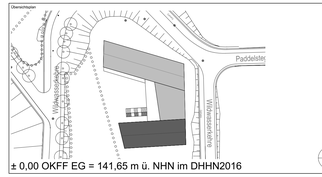

± 0,00 OKFF EG = 141,65 m ü. NHN im DHHN2016

Alle Maßangaben auf den Plänen sind vor Beginn der jeweiligen Arbeiten am Bau zu überprüfen.
Bei Nichtübereinstimmung mit den tatsächlichen Gegebenheiten ist die Bauleitung unverzüglich zu informieren.
Dies gilt auch bei Widersprüchen in den Planungsunterlagen und/oder erkennbaren Planungsfehlern.
Planungsänderungen bleiben vorbehalten.
Für den Einbau von Bauteilen gelten, neben den allgemein anerkannten Regeln der Technik, die Einbau- und Montagevorschriften des Herstellers.
Diese Planungsunterlagen gelten nur in Verbindung mit den Ausführungszeichnungen der Fachplaner.

Index	Datum	Änderungen	Bearbeiter
-	19.10.2023		

Freigabe Fachplaner: Unterschrift / Datum
Freigabe Entwurfsverfasser: Unterschrift / Datum
Freigabe Bauherr: Unterschrift / Datum
Registratur-Nr. AG:

Zur Ausführung dürfen nur vollständig freigegebene Pläne verwendet werden!

Bauherr (AG):
Stadt Markkleeberg
Rathausplatz 1
04416 Markkleeberg

Vorhaben:
Neubau Jugendherberge Markkleeberg
Wiesbadener Straße 2
04416 Markkleeberg

Planbezeichnung:
Ausführungsplanung
04b Technische Ansichten
technische Ansichten Süd, West Südhaus

Entwurfsverfasser:

Auftrag-Nr. AG:
Auftrag-Nr. Entwurfsverfasser:
Auftrag-Nr. Fachplaner:
Ersteller:
Bearbeiter:
Projektleiter:
HOAI-Leistungsbild/Lphase: Architektur LPH 5
Erstelldatum: 16.05.2023
Maßstab: 1:50
Blattgröße: 1410x841
Einheiten: m/cm
Plan-Nr.: ARC_5_JHM_AN_SW_03_-_F
Index:

Ansicht West - mit Treppe und Terasse

Ansicht Ost

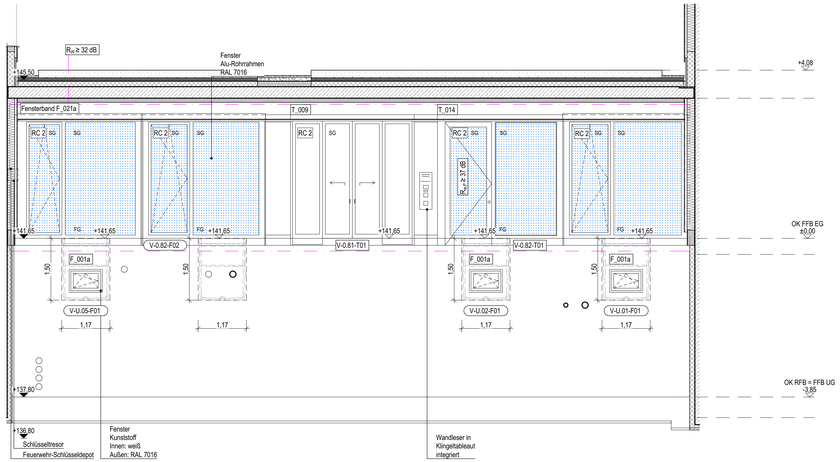

Legende Brandschutz Holzfassade

Verblockung des Lüftungsspalts gemäß MHolzBRL 80 x 50 mm

Verblockung an Außenecken gemäß MHolzBRL 80 x 30 mm Abstand horizontal ≤ 5 m

Legende Fenster / Außentüren

Hinweise:
Bei der Angabe der Fenster-/ Türgrößen wurde eine Fugenbreite von umlaufend 15 mm zum Rohbau berücksichtigt.
Die Darstellung der Fenster-/ Türansicht erfolgt von außen.
Höhe Fußbodenaufbau von 17 cm ist bei der Herstellung Aufdopplung zu beachten

Anforderungen gemäß Wärmeschutznachweis:

Außenfenster und Fenstertüren:	2-fach-Verglasung, U ≤ 1,2 W/m²K; g-Wert ≤ 0,40
Außenliegender Sonnenschutz:	Ost-, Süd- und Westseite Textilscreens, $F_c \leq 0,30$
Außentüren:	$U_{D,BE} \leq 1,30$ W/m²K; g-Wert ≤ 0,40
Wärmebrücken:	wärmebrückenminimierte Bauweise, Ausbildung Wärmebrücken entsprechend DIN 4108 Beiblatt 2, Berücksichtigung Wärmebrücken im Wärmeschutznachweis pauschal mit Zuschlag von ΔUWB = 0,05 W/(m2K)

Anforderungen gem. Schallschutznachweis:
Der Rw-Wert ist vom entsprechenden Fenster unter Berücksichtigung der Korrekturbeiwerte zu erbringen.
Für die Außentüren ist der Prüfstandswert $R_{w,P}$ vorgegeben.

FG	Festverglasung
RC2	Widerstandsklasse nach DIN EN 1627
SG	Glas mit sicherem Bruchverhalten (Sicherheitsglas) auf zugänglicher Seite, bei Balkonfenstern und Türen innen und außen
	Vogelschutzfolie, Kategorie A hochwirksam nach ONR 191040

Fensterliste Verbinder

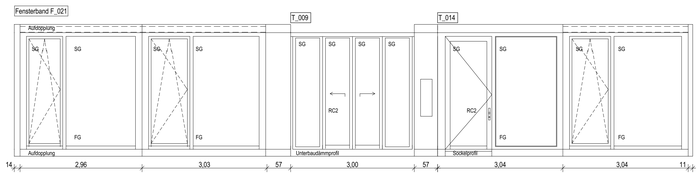

Fensterband F_021
Gesamtmaß: ca. 16,46 x 3,20
bestehend aus:
3 Stk. DK-Fensterflügel
3 Stk. Fensterfelder festverglast
2 Stk. Koppelelement
2 Stk. Blindpaneel
1 Stk. Außentür mit Seitenteil
1 Stk. Automatik-Schiebetürelement
Widerstandsklasse: RC2
Material: Alu-Rohrrahmen
Farbe innen/ außen: RAL 7016

Fensterelemente:
3 Stück
R_w Fenster ≥ 32 dB
Widerstandsklasse: RC2
Beschlag: Kipp-vor-Dreh
Rahmenaufdopplung oben und unten
Textilscreen vor Rahmenaufdopplung montiert
Glas mit sicherem Bruchverhalten
Material: Alu-Rohrrahmen
Farbe innen/ außen: RAL 7016
Vogelschutzfolie

Schiebetürelement:
T_009
Rohbaumaß: 3,00 x 2,90
1 Stück
Widerstandsklasse: RC2
Glas mit sicherem Bruchverhalten
niveaugleiche Bodenschiene Edelstahl
auf Unterbaudämmprofil montiert
Material: Alu-Glas-Element
Farbe innen/ außen: RAL 7016
Durchlaufschutz

Türelement
T_014
Gesamtmaß: 3,04 x 3,17
1 Stück
$R_{w,P} \geq 37$ dB
Widerstandsklasse: RC2
Beschlag: Drücker/ Knauf
nach außen öffnend
Fluchttürverlichter
Glas mit sicherem Bruchverhalten
Magnet-Nullschwelle mit Sockelprofil
Material: Alu-Rohrrahmen
Farbe innen/ außen: RAL 7016
Vogelschutzfolie

F_001a

Kellerfenster im Lichtschacht
Rohbaumaß: 88*x 76
3 Stück
keine Schallschutzanforderung
Widerstandsklasse: -
Beschlag: Dreh-Kipp
Material: Kunststoff
Farbe außen: weiß
Farbe innen: weiß

F_002

Rohbaumaß: 1,26 x 76
3 Stück
keine Schallschutzanforderung
Widerstandsklasse: RC2
Beschlag: Dreh-Kipp
Material: Kunststoff, Alu-DS
Fensterbankanschluss
Farbe außen: RAL 7016
Farbe innen: weiß

Ansicht West - Fassade unter Terasse

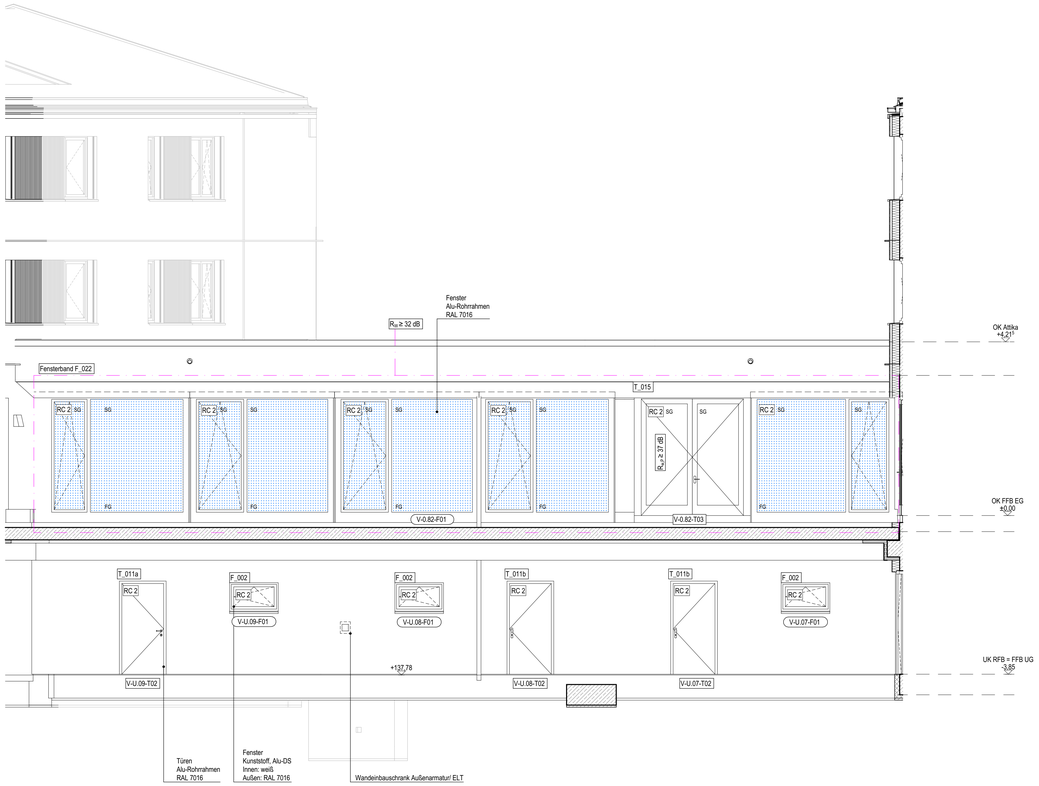

Türliste Verbinder

T_010

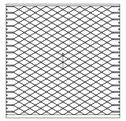

Rolligittertor
Rohbaumaß: 2,76 x 2,70
4 Stück

T_011a

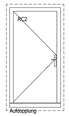

Rohbaumaß: 1.23⁵ x 2,31
1 Stück
Vorwandmontage
keine Schallschutzanforderung
Widerstandsklasse: RC2
Beschlag: Drücker/ Drücker
nach außen öffnend
Schwellenprofil 20 mm mit Aufdopplung
Material: Alu-Rohrrahmen,
Alu-Paneel-Füllung
Farbe innen/ außen: RAL 7016

T_011b

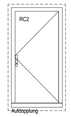

Rohbaumaß: 1.23⁵ x 2,31
2 Stück
Vorwandmontage
keine Schallschutzanforderung
Widerstandsklasse: RC2
Beschlag: Drücker/ Knauf
nach außen öffnend
Schwellenprofil 20 mm mit Aufdopplung
Material: Alu-Rohrrahmen,
Alu-Paneel-Füllung
Farbe innen/ außen: RAL 7016

Fensterband F_022

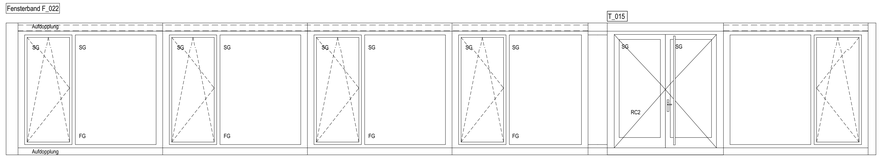

Fensterband F_022
Gesamtmaß: ca. 21,10⁴ x 3,20
5 Stk. DK-Fensterflügel
5 Stk. Fensterfelder festverglast
4 Stk. Koppelelement
2 Stk. Blindpaneel
1 Stk. 2-flüglige Drehtür,
Widerstandsklasse: RC2
Material: Alu-Rohrrahmen
Farbe innen/ außen: RAL 7016

Fensterelemente:
5 Stück
R_w Fenster ≥ 32 dB
Widerstandsklasse: RC2
Beschlag: Kipp-vor-Dreh
Rahmenaufdopplung oben und unten
Textilscreen vor Rahmenaufdopplung montiert
Glas mit sicherem Bruchverhalten
Material: Alu-Rohrrahmen
Farbe innen/ außen: RAL 7016
Vogelschutzfolie

Türelement
T_015
Gesamtmaß: 2,82 x 3,20
1 Stück
$R_{w,P} \geq 37$ dB
Widerstandsklasse: RC2
Beschlag: Drücker/ Drücker
nach außen öffnend
Glas mit sicherem Bruchverhalten
Magnet-Nullschwelle mit Sockelprofil
Material: Alu-Rohrrahmen
Farbe innen/ außen: RAL 7016
Durchlaufschutz

Übersichtsplan

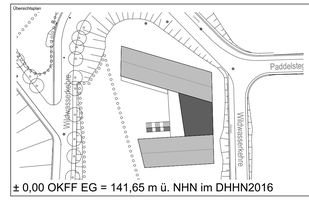

± 0,00 OKFF EG = 141,65 m ü. NHN im DHHN2016

Alle Maßangaben auf den Plänen sind vor Beginn der jeweiligen Arbeiten am Bau zu überprüfen.
Bei Nichtübereinstimmung mit den tatsächlichen Gegebenheiten ist die Bauleitung unverzüglich zu informieren.
Dies gilt auch bei Widersprüchen in den Planungsunterlagen und/oder erkennbaren Planungsfehlern.
Planungsänderungen bleiben vorbehalten.
Für den Einbau von Bauteilen gelten, neben den allgemein anerkannten Regeln der Technik, die Einbau- und Montagevorschriften des Herstellers.
Diese Planungsunterlagen gelten nur in Verbindung mit den Ausführungszeichnungen der Fachplaner.

Index	Datum	Änderungen	Bearbeiter
–	19.10.2023		

Freigabe Fachplaner		Freigabe Entwurfsverfasser		Freigabe Bauherr		Registratur-Nr. AG
Datum	Unterschrift	Datum	Unterschrift	Datum	Unterschrift	

Zur Ausführung dürfen nur vollständig freigegebene Pläne verwendet werden!

Bauherr (AG):
Stadt Markkleeberg
Rathausplatz 1
04416 Markkleeberg

Vorhaben:
Neubau Jugendherberge Markkleeberg
Wildwasserkehre 2
04416 Markkleeberg

Planbezeichnung:
Ausführungsplanung
04b Technische Ansichten
technische Ansichten Ost, West Verbinder

Entwurfsverfasser:

Auftrag-Nr. AG:
Auftrag-Nr. Entwurfsverfasser:
Auftrag-Nr. Fachplaner:
Ersteller:
Bearbeiter:
Projektleiter:
HOAI-Leistungsbild/-phase:
Architektur
LPH 5
Erstelldatum:
16.05.2023
Maßstab:
1:50
Blattgröße: 1250x841
Einheiten: m/cm
Plan-Nr.:
ARC_5_-jHM_AN_OW_XX_-_F
Index:

Fassadenschnitt 01

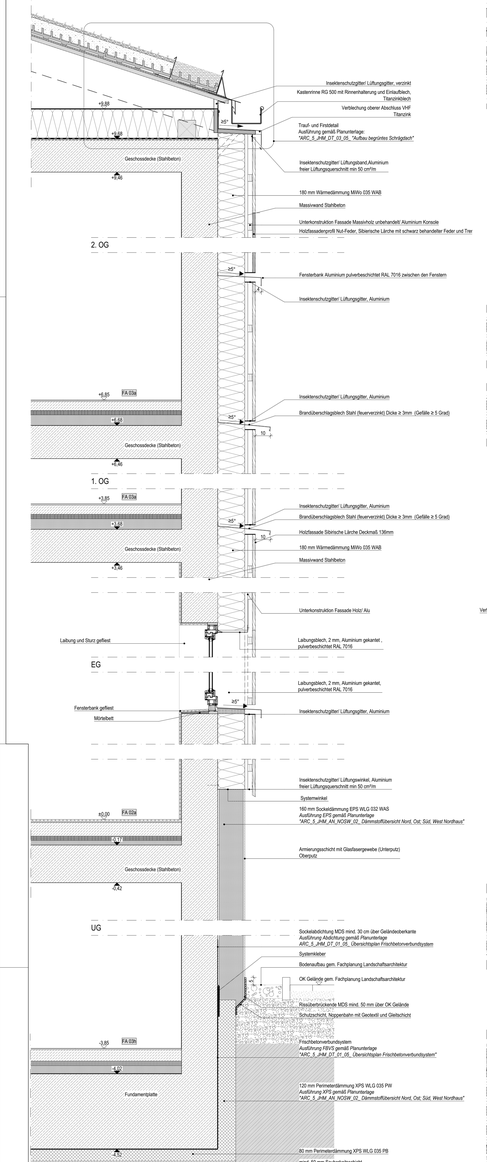

Fassadenschnitt 02

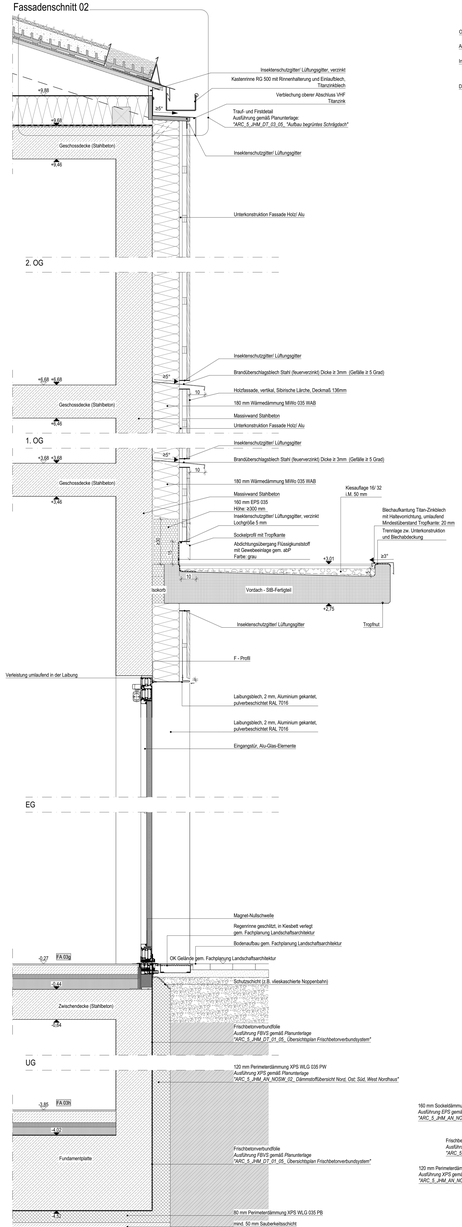

Fassadenschnitt 03

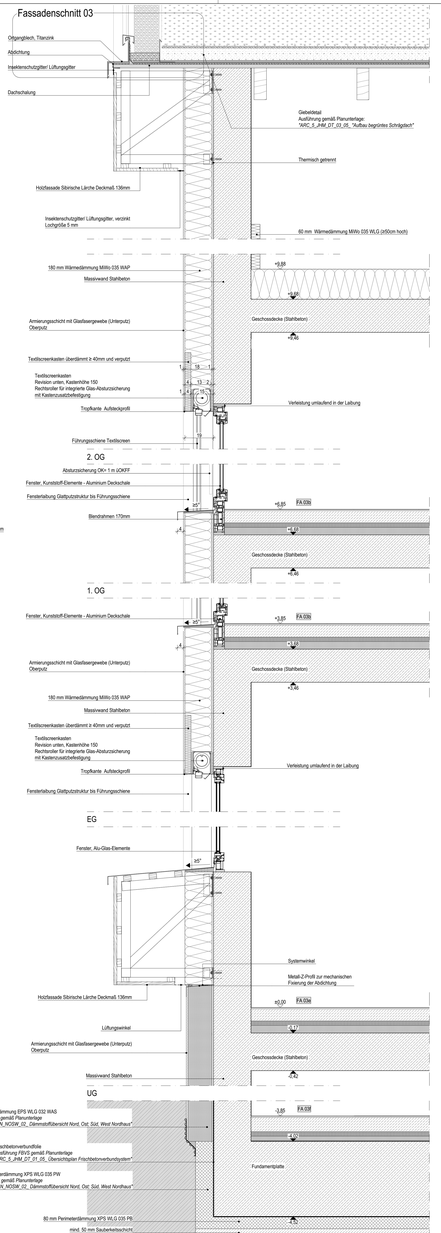

Fassadenschnitt 04

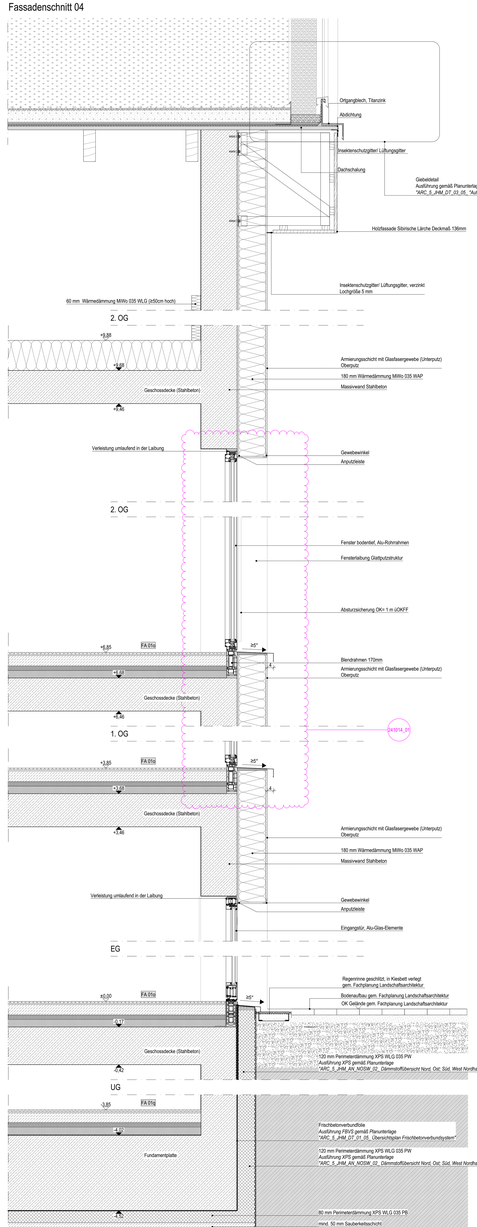

Fassadenschnitt 05

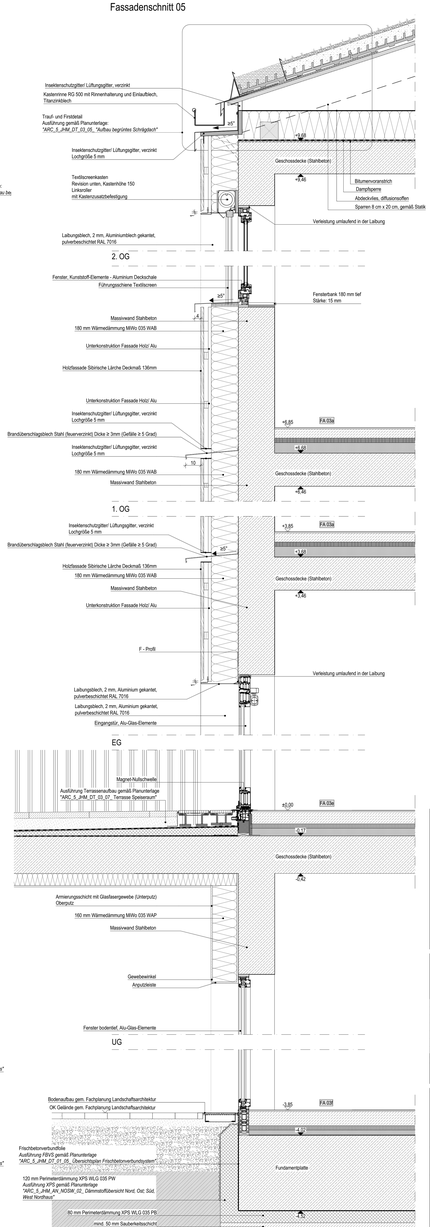

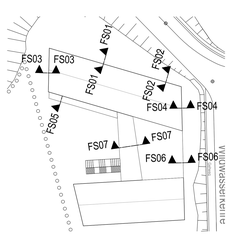

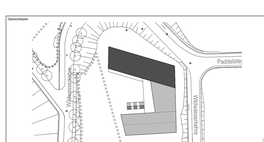

± 0,00 OKFF EG = 141,65 m ü. NHN im DHHN2016

Alle Maßangaben auf den Plänen sind vor Beginn der jeweiligen Arbeiten am Bau zu überprüfen.
Bei Nichtübereinstimmung mit den tatsächlichen Gegebenheiten ist die Bauleitung unverzüglich zu informieren.
Dies gilt auch bei Widersprüchen in den Planungsunterlagen und/oder erkennbaren Planungsfehlern.
Für Massenberechnungen keine Gewähr.
Für den Einbau von Bauteilen gelten, neben den allgemein anerkannten Regeln der Technik, die Einbau- und Montagevorschriften des Herstellers.
Diese Planungsunterlagen gelten nur in Verbindung mit den Ausführungszeichnungen der Fachplaner.

Index	Datum	Änderungen	Bearbeiter
	06.09.2024		
A	23.10.2024	Anpassung Fundamentplatz	

Freigabe Fachplaner		Freigabe Entwurfsverfasser		Freigabe Bauherr		Registrier-Nr. AG
Datum	Unterschrift	Datum	Unterschrift	Datum	Unterschrift	

Zur Ausführung dürfen nur vollständig freigegebene Pläne verwendet werden!

Bauherr (AG):
Stadt Markkleeberg
Rathausstraße 6
04416 Markkleeberg

Objekt/Bauvorhaben:
Neubau Jugendherberge Markkleeberg
Wirmsdorfstraße 6
04416 Markkleeberg

Planbezeichnung/Inhalt:
Ausführungsplanung
05.2 Details Fassade/ Fenster/ Außentüren
Fassadenschnitte Nordhaus_Südhaus

Entwurfsverfasser:

Auftrag-Nr. AG	
Auftrag-Nr. Entwurfsverfasser	
Auftrag-Nr. Fachplaner	
Ersteller	
Bearbeiter	
Projektleiter	
HOAI-Leistungsstand/-phase	Architektur LPH 5
Erstellt am	10.04.2023
Maßstab	1:10; 1:500
Dateiname	Formatkl. 1710x841 mm/DIN
Index	A

Plan-Nr.:
ARC_5_iHM_DT_02_01_A_F

Fassadenschnitt 06

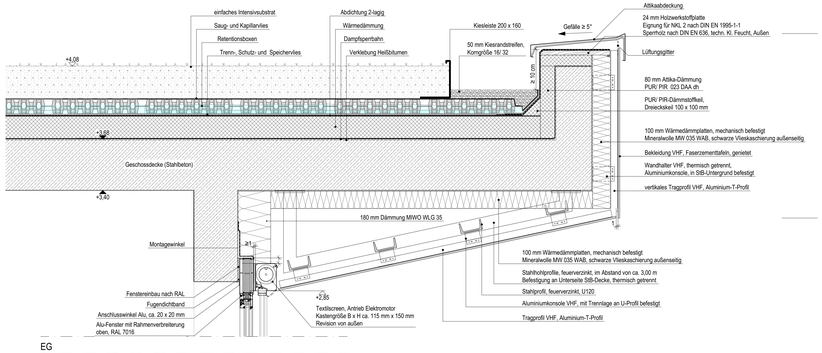

Fassadenschnitt 07

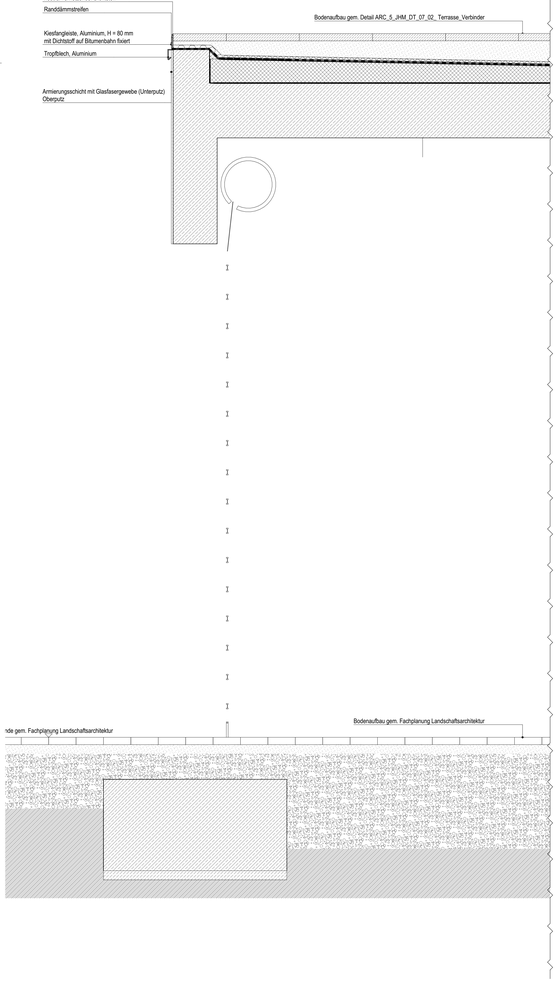

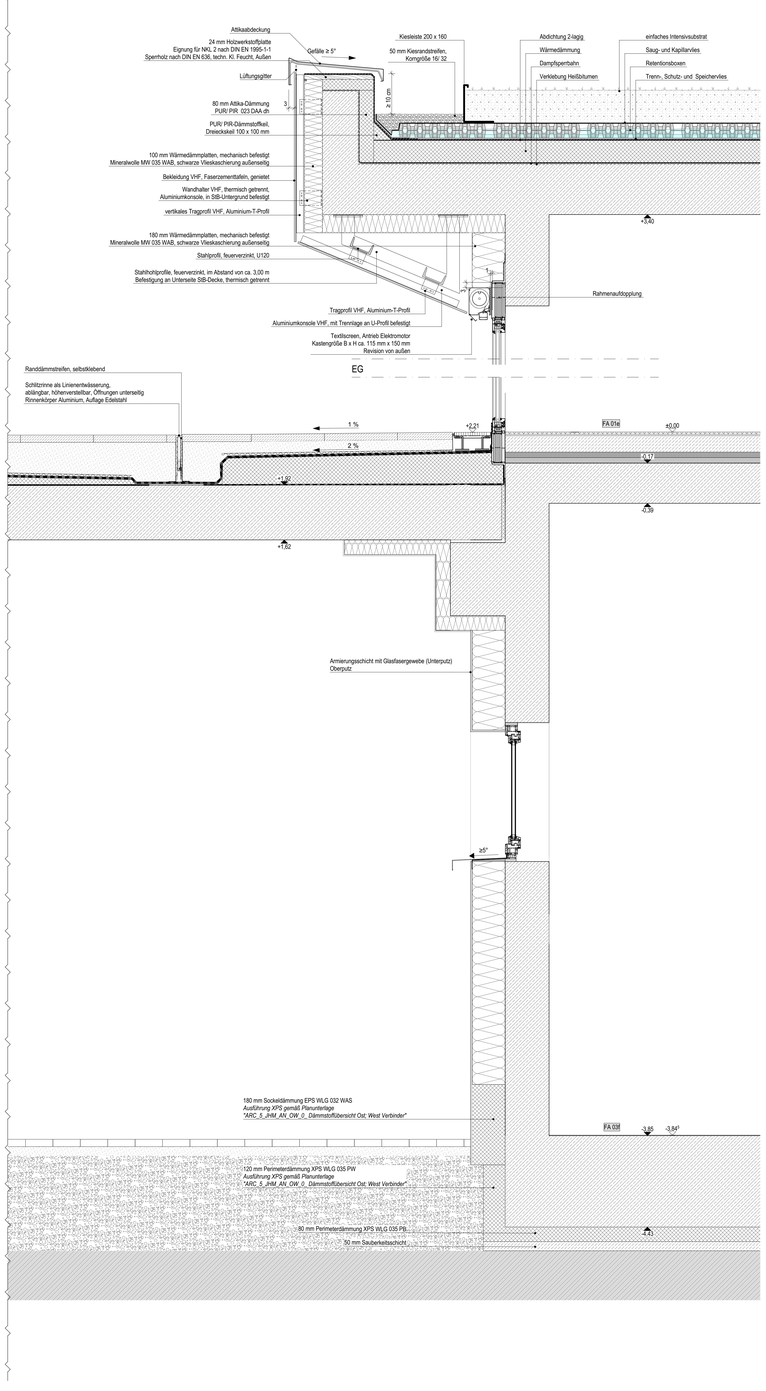

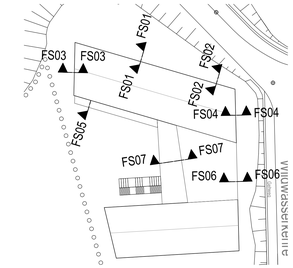

Übersichtsplan

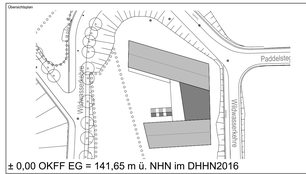

± 0,00 OKFF EG = 141,65 m ü. NHN im DHHN2016

Alle Maßangaben auf den Plänen sind vor Beginn der jeweiligen Arbeiten am Bau zu überprüfen.
Bei Nichtübereinstimmung mit den tatsächlichen Gegebenheiten ist die Bauleitung unverzüglich zu informieren.
Dies gilt auch bei Widersprüchen in den Planungsunterlagen und/oder erkennbaren Planungsfehlern.
Planungsänderungen bleiben vorbehalten.
Für den Einbau von Bauteilen gelten, neben den allgemein anerkannten Regeln der Technik, die Einbau- und Montagevorschriften des Herstellers.
Diese Planungsunterlagen gelten nur in Verbindung mit den Ausführungszeichnungen der Fachplaner.

Index	Datum	Änderungen	Bearbeiter
-	16.09.2024		

Freigabe Fachplaner		Freigabe Entwurfsverfasser		Freigabe Bauherr		Registratur-Nr. AG
Datum	Unterschrift	Datum	Unterschrift	Datum	Unterschrift	

Zur Ausführung dürfen nur vollständig freigegebene Pläne verwendet werden!

Bauherrschaft

Stadt Markkleeberg
Rathausplatz 1
04416 Markkleeberg

Vorhaben

Neubau Jugendherberge Markkleeberg
Wilhelmschatte 21
04416 Markkleeberg

Planbezeichnung

Ausführungsplanung
05.2 Details Fassade/ Fenster/ Außentüren
Fassadenschnitte Verbinder

Entwurfsverfasser

Auftrag-Nr. AG	
Auftrag-Nr. Entwurfsverfasser	
Auftrag-Nr. Fachplaner	
Ersteller	
Bearbeiter	
Projektleiter	
HOAI-Leistungsbild/ -phase	Architektur LPH 5
Erstelldatum	10.04.2023
Maßstab	1:10, 1:500
Blattgröße 1410x841	Einheiten m/cm
Index	

Plan-Nr.
ARC_5_jHM_DT_02_02_ - _F

Außenansicht

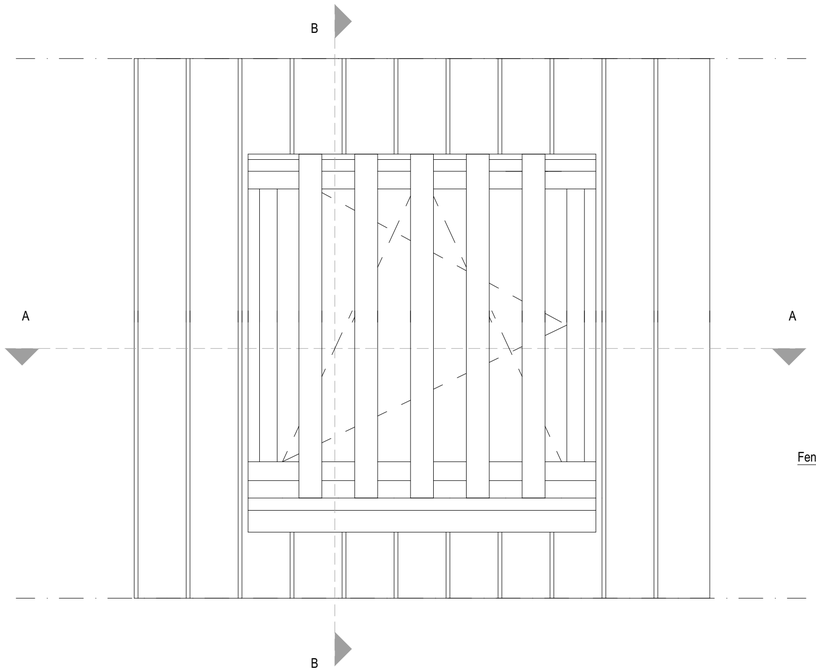

Schnitt B-B

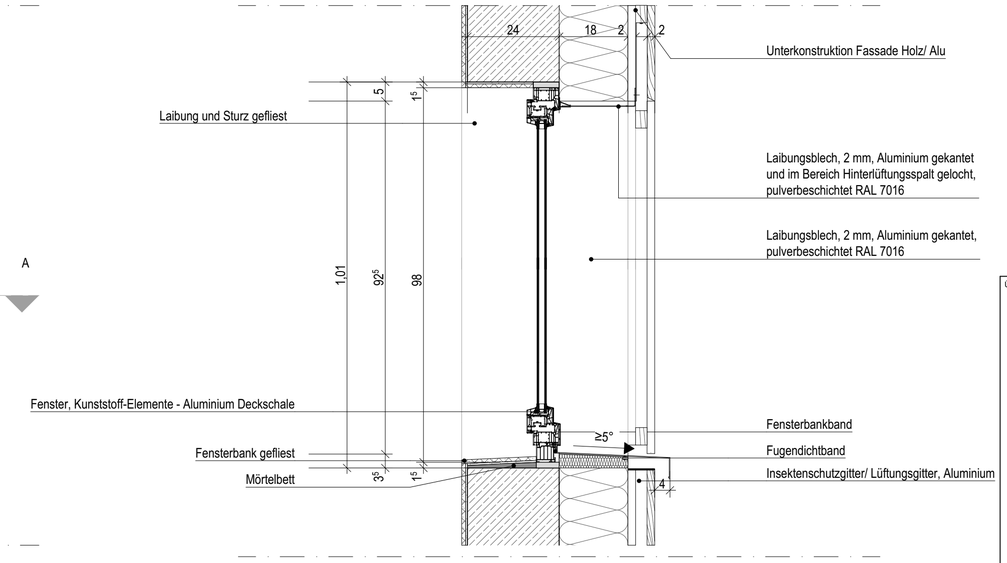

Schnitt A-A

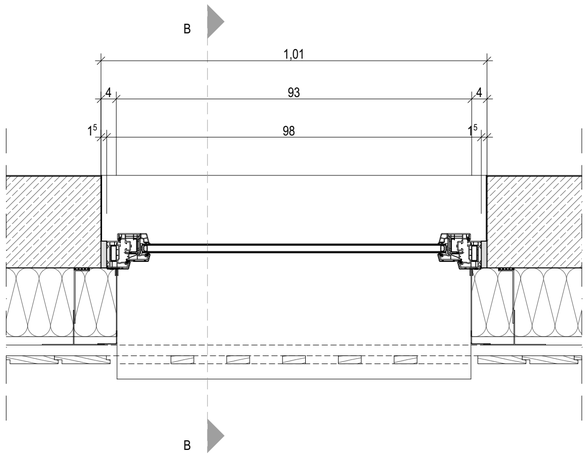

Hinweis:

die Darstellung der horizontalen und vertikalen Anschlüsse gilt für Fenster gleicher Bauart

F_003a: wie dargestellt
F_003b: Gespiegelt
Keine Anforderungen an Schallschutz
F_003c: Gespiegelt

Übersichtsplan

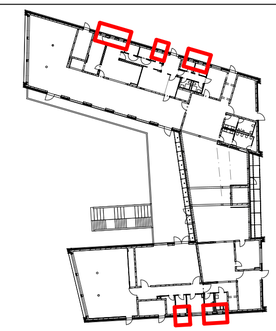

N

± 0,00 OKFF EG = 141,65 m ü. NHN im DHHN2016

Alle Maßangaben auf den Plänen sind vor Beginn der jeweiligen Arbeiten am Bau zu überprüfen.
Bei Nichtübereinstimmung mit den tatsächlichen Gegebenheiten ist die Bauleitung unverzüglich zu informieren.
Dies gilt auch bei Widersprüchen in den Planungsunterlagen und/oder erkennbaren Planungsfehlern.
Planungsänderungen bleiben vorbehalten.
Für den Einbau von Bauteilen gelten, neben den allgemein anerkannten Regeln der Technik, die Einbau- und Montagevorschriften des Herstellers.
Diese Planungsunterlagen gelten nur in Verbindung mit den Ausführungszeichnungen der Fachplaner.

Index	Datum	Änderungen	Bearbeiter
-	16.09.2024		

Freigabe Fachplaner		Freigabe Entwurfsverfasser		Freigabe Bauherr		Registratur-Nr. AG
Datum	Unterschrift	Datum	Unterschrift	Datum	Unterschrift	

Zur Ausführung dürfen nur vollständig freigegebene Pläne verwendet werden!

Bauherr (AG)
Stadt Markkleeberg
Rathausplatz 1
04416 Markkleeberg

Auftrag-Nr. AG
Auftrag-Nr. Entwurfsverfasser

Vorhaben
Neubau Jugendherberge Markkleeberg
Wildwasserkehre 2
04416 Markkleeberg

Auftrag-Nr. Fachplaner
Ersteller

Planbezeichnung
Ausführungsplanung
05.2 Details Fassade/ Fenster/ Außentüren
Fenster F_003a-c

Bearbeiter
Projektleiter

Entwurfsverfasser

HOAI-Leistungsbild/-phase
Architektur
LPH 5

Erstelldatum
27.05.2024

Maßstab
1:10

Blattgröße
674x420

Einheiten
m/cm

Plan-Nr.
ARC_5_JHM_DT_02_03_-_F

Index
-

Außenansicht

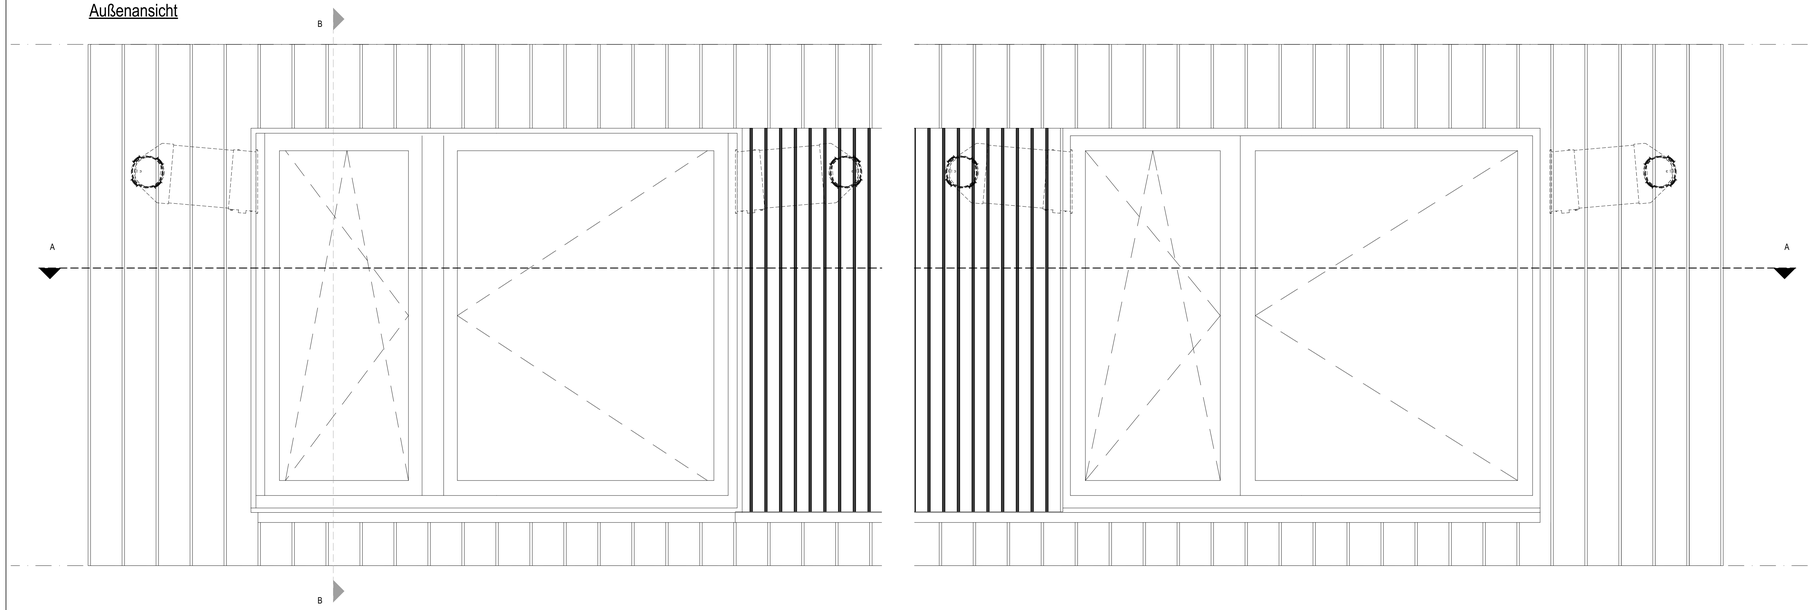

Schnitt B-B

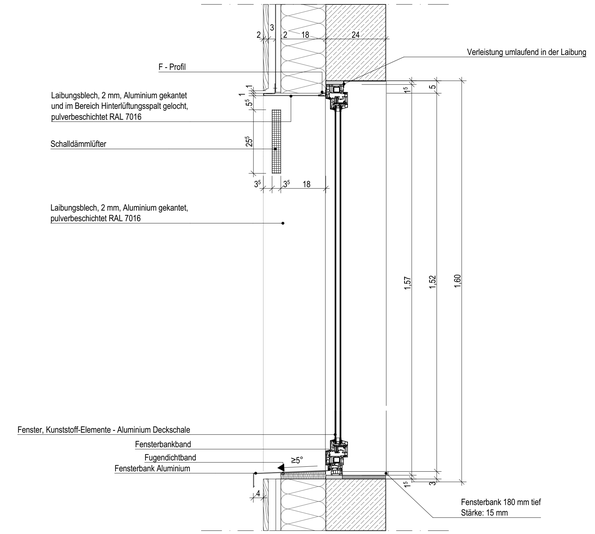

Schnitt A-A

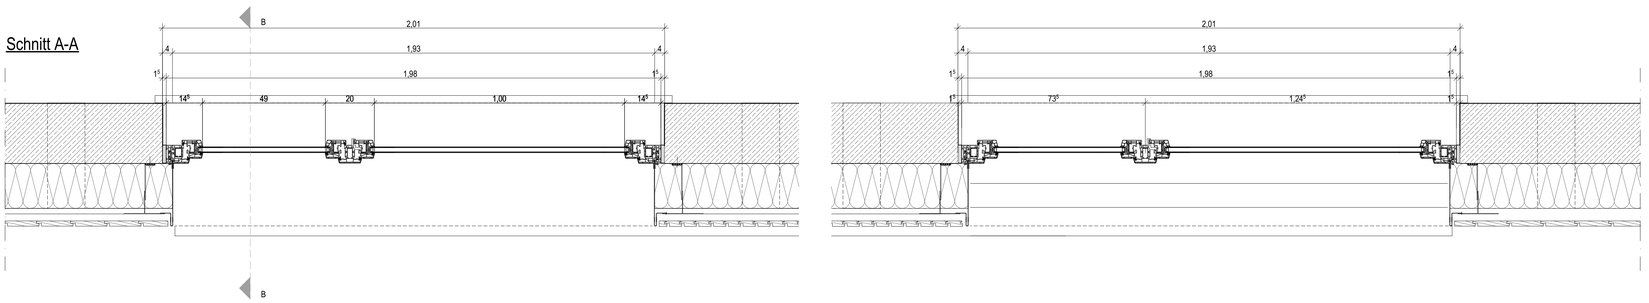

Übersichtsplan

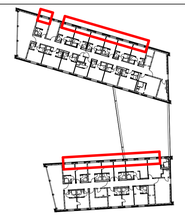

N

± 0,00 OKFF EG = 141,65 m ü. NHN im DHHN2016 m ü. NHN

Alle Maßangaben auf den Plänen sind vor Beginn der jeweiligen Arbeiten am Bau zu überprüfen.
Bei Nichtübereinstimmung mit den tatsächlichen Gegebenheiten ist die Bauleitung unverzüglich zu informieren.
Dies gilt auch bei Widersprüchen in den Planungsunterlagen und/oder erkennbaren Planungsfehlern.
Planungsänderungen bleiben vorbehalten.
Für den Einbau von Bauteilen gelten, neben den allgemein anerkannten Regeln der Technik, die Einbau- und Montagevorschriften des Herstellers.
Diese Planungsunterlagen gelten nur in Verbindung mit den Ausführungszeichnungen der Fachplaner.

Index	Datum	Änderungen	Bearbeiter
-	16.09.2024		

Freigabe Fachplaner		Freigabe Entwurfsverfasser		Freigabe Bauherr		Registratur-Nr. AG
Datum	Unterschrift	Datum	Unterschrift	Datum	Unterschrift	

Zur Ausführung dürfen nur vollständig freigegebene Pläne verwendet werden!

Bauherr (AG)
Stadt Markkleeberg
Rathausplatz 1
04416 Markkleeberg

Vorhaben
Neubau Jugendherberge Markkleeberg
Wildwasserkehre 2
04416 Markkleeberg

Planbezeichnung
Ausführungsplanung
05.2 Details Fassade/ Fenster/ Außentüren
Fenster F_007a

Entwurfsverfasser

Auftrag-Nr. AG

Auftrag-Nr. Entwurfsverfasser

Auftrag-Nr. Fachplaner

Ersteller

Bearbeiter

Projektleiter

HOAI-Leistungsbild-phase
Architektur
LPH 5

Erstelldatum
27.05.2024

Maßstab
1:10

Blattgröße
1031x594

Einheiten
m/cm

Plan-Nr.
ARC_5_JHM_DT_02_04_-_F

Index
-

Außenansicht

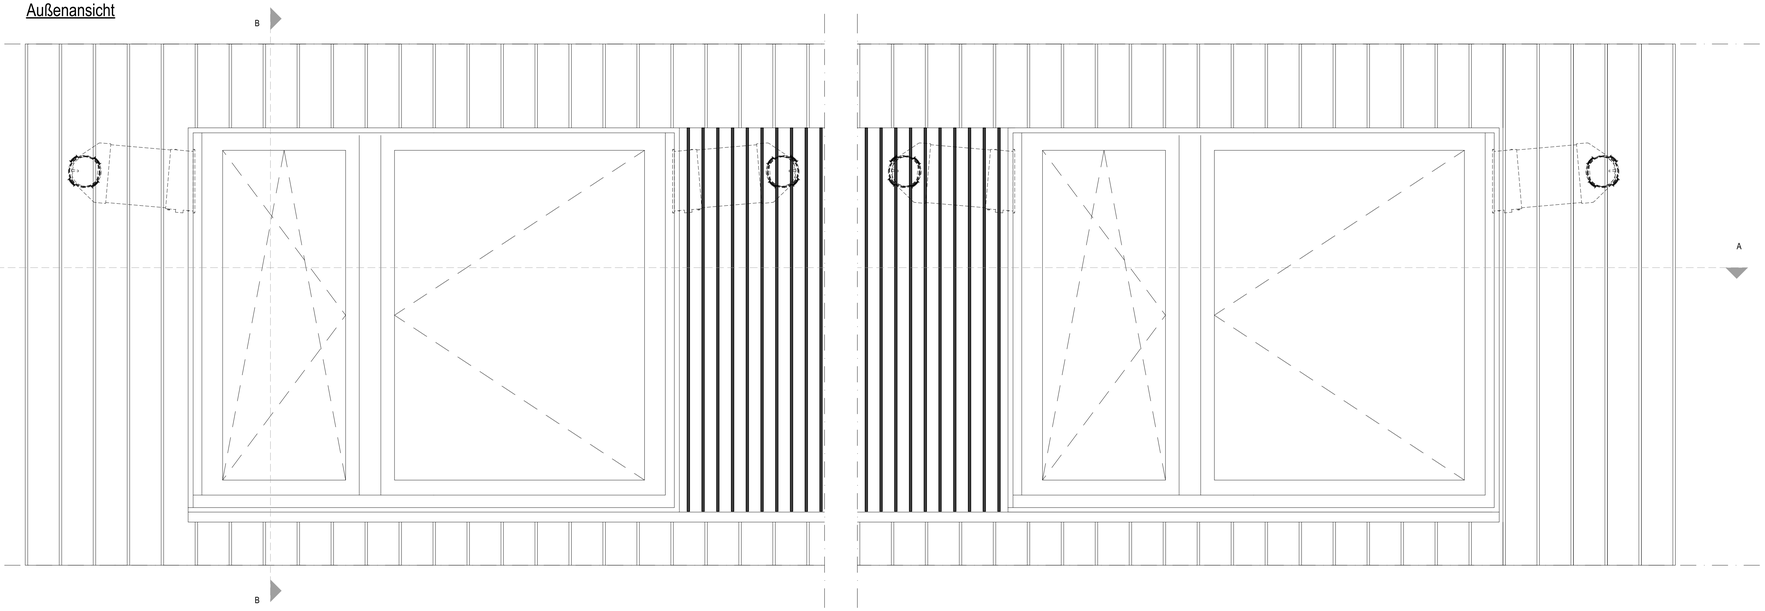

Schnitt B-B

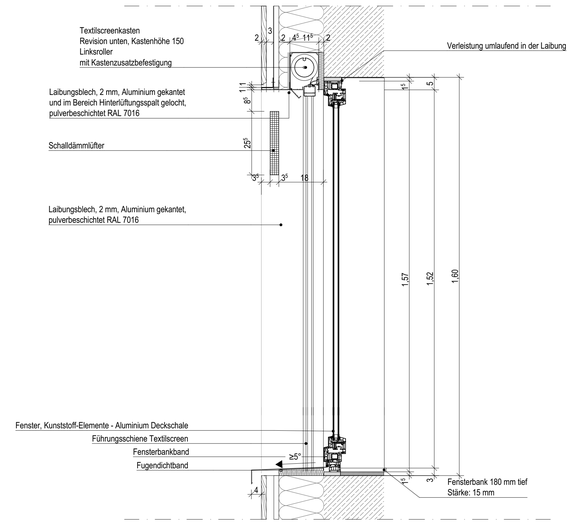

Schnitt A-A

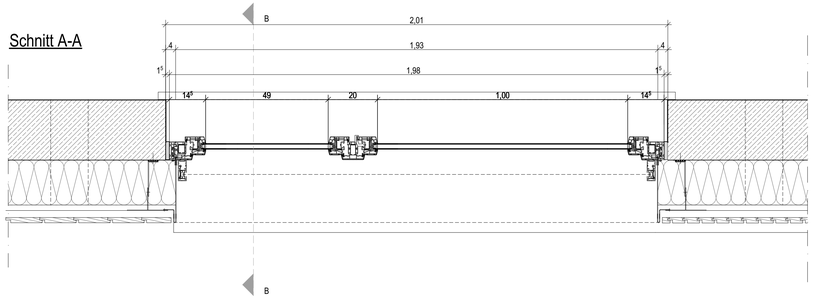

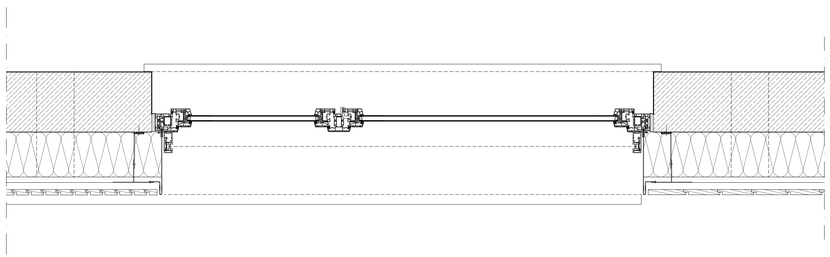

Hinweis:

die Darstellung der horizontalen und vertikalen Anschlüsse gilt für Fenster gleicher Bauart

F_007b: wie dargestellt
F_007c: Abweichender Richtwert Luftschalldämmung
F_007d: Gespiegelt

Übersichtsplan

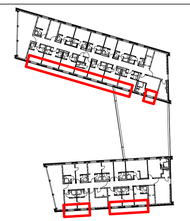

N

± 0,00 OKFF EG = 141,65 m ü. NHN im DHHN2016 m ü. NHN

Alle Maßangaben auf den Plänen sind vor Beginn der jeweiligen Arbeiten am Bau zu überprüfen.
Bei Nichtübereinstimmung mit den tatsächlichen Gegebenheiten ist die Bauleitung unverzüglich zu informieren.
Dies gilt auch bei Widersprüchen in den Planungsunterlagen und/oder erkennbaren Planungsfehlern.
Planungsänderungen bleiben vorbehalten.
Für den Einbau von Bauteilen gelten, neben den allgemein anerkannten Regeln der Technik, die Einbau- und Montagevorschriften des Herstellers.
Diese Planungsunterlagen gelten nur in Verbindung mit den Ausführungszeichnungen der Fachplaner.

Index	Datum	Änderungen	Bearbeiter
-	16.09.2024		

Freigabe Fachplaner		Freigabe Entwurfsverfasser		Freigabe Bauherr		Registratur-Nr. AG
Datum	Unterschrift	Datum	Unterschrift	Datum	Unterschrift	

Zur Ausführung dürfen nur vollständig freigegebene Pläne verwendet werden!

Bauherr (AG)
Stadt Markkleeberg
Rathausplatz 1
04416 Markkleeberg

Vorhaben
Neubau Jugendherberge Markkleeberg
Wildwasserkehre 2
04416 Markkleeberg

Planbezeichnung
Ausführungsplanung
05.2 Details Fassade/ Fenster/ Außentüren
Fenster F_007b-d

Entwurfsverfasser

Auftrag-Nr. AG
Auftrag-Nr. Entwurfsverfasser
Auftrag-Nr. Fachplaner
Ersteller
Bearbeiter
Projektleiter

HOAI-Leistungsbild-phase
Architektur
LPH 5

Erstelldatum
27.05.2024

Maßstab
1:10

Blattgröße
1031x594

Einheiten
m/cm

Plan-Nr.
ARC_5_JHM_DT_02_05_-_F

Index
-

Außenansicht

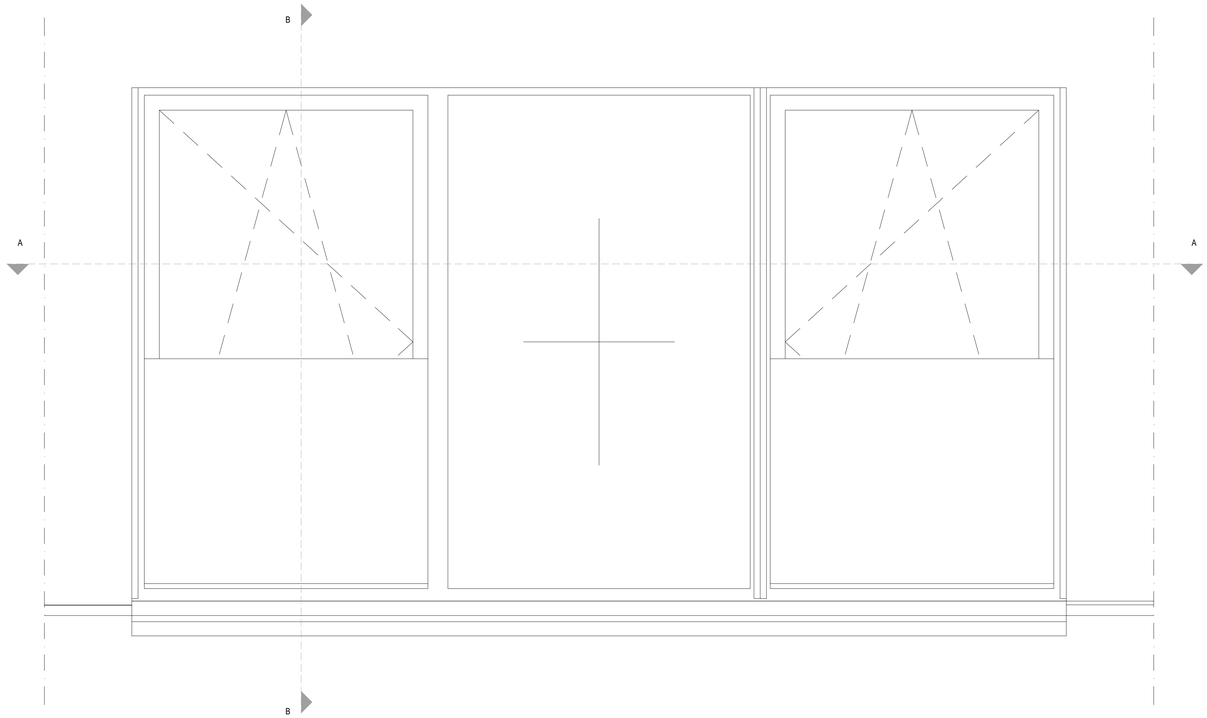

Schnitt A-A

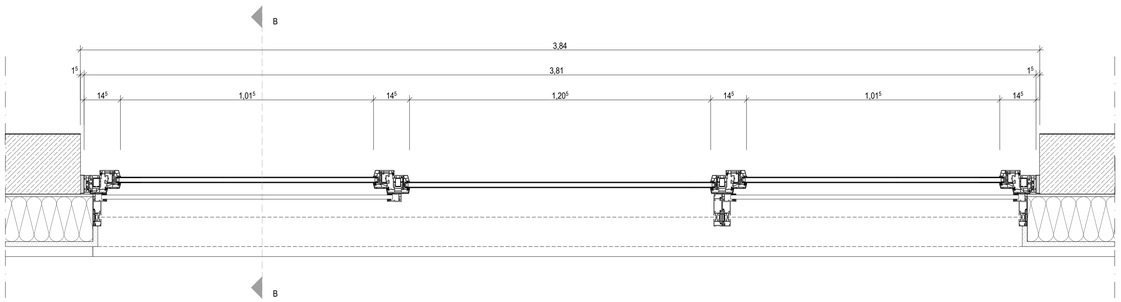

Schnitt B-B

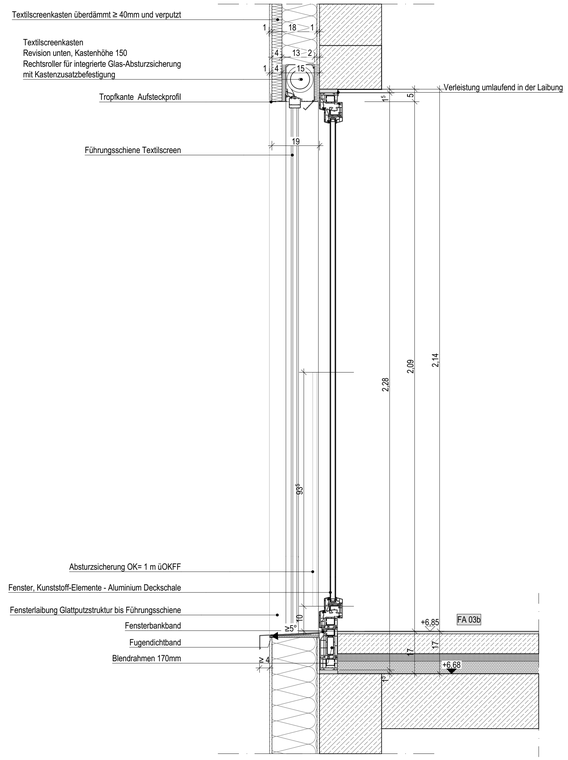

Hinweis:

die Darstellung der horizontalen und vertikalen Anschlüsse gilt für Fenster gleicher Bauart

F_009: Abweichende Maße
F_010: Abweichende Maße
F_013: Abweichende Maße
F_014: wie dargestellt

Übersichtsplan

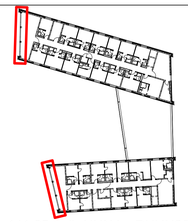

N

± 0,00 OKFF EG = 141,65 m ü. NHN im DHHN2016 m ü. NHN

Alle Maßangaben auf den Plänen sind vor Beginn der jeweiligen Arbeiten am Bau zu überprüfen.
Bei Nichtübereinstimmung mit den tatsächlichen Gegebenheiten ist die Bauleitung unverzüglich zu informieren.
Dies gilt auch bei Widersprüchen in den Planungsunterlagen und/oder erkennbaren Planungsfehlern.
Planungsänderungen bleiben vorbehalten.
Für den Einbau von Bauteilen gelten, neben den allgemein anerkannten Regeln der Technik, die Einbau- und Montagevorschriften des Herstellers.
Diese Planungsunterlagen gelten nur in Verbindung mit den Ausführungszeichnungen der Fachplaner.

Index	Datum	Änderungen	Bearbeiter
-	16.09.2024		

Freigabe Fachplaner		Freigabe Entwurfsverfasser		Freigabe Bauherr		Registratur-Nr. AG
Datum	Unterschrift	Datum	Unterschrift	Datum	Unterschrift	

Zur Ausführung dürfen nur vollständig freigegebene Pläne verwendet werden!

Bauherr (AG)
Stadt Markkleeberg
Rathausplatz 1
04416 Markkleeberg

Vorhaben
Neubau Jugendherberge Markkleeberg
Wildwasserkehre 2
04416 Markkleeberg

Planbezeichnung
Ausführungsplanung
05.2 Details Fassade/ Fenster/ Außentüren
Fenster F_009, F_010, F_013, F_014

Entwurfsverfasser

Auftrag-Nr. AG
Auftrag-Nr. Entwurfsverfasser
Auftrag-Nr. Fachplaner
Ersteller
Bearbeiter
Projektleiter
HOAI-Leistungsbild/-phase: Architektur LPH 5
Erstelldatum: 27.05.2024
Maßstab: 1:10
Blattgröße: 1031x594
Einheiten: m/cm
Plan-Nr.: ARC_5_JHM_DT_02_06_-_F
Index: -

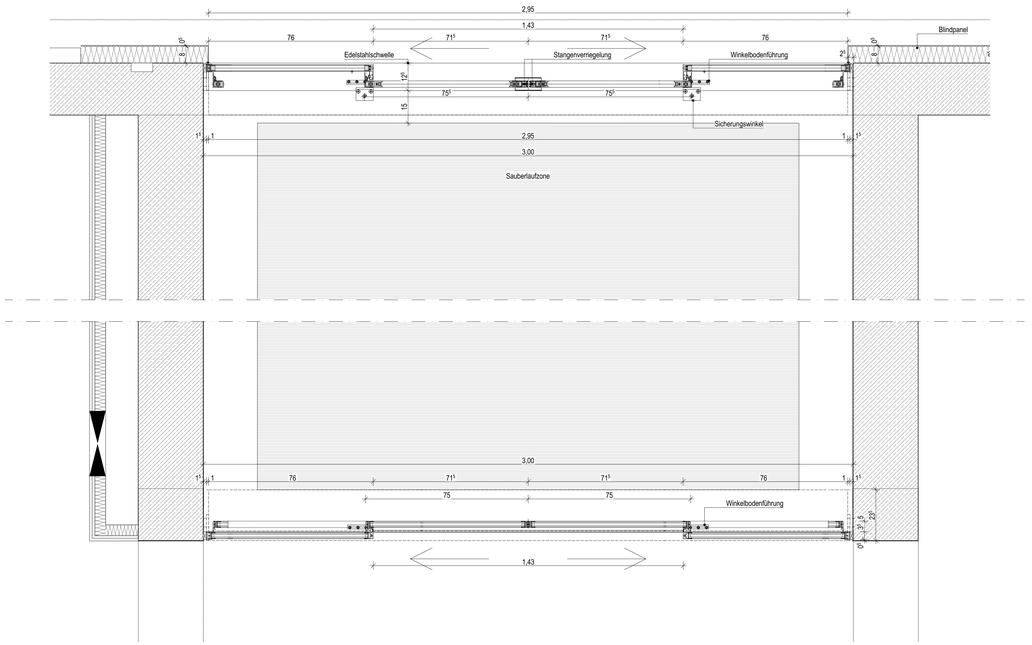

Schnitt A - A

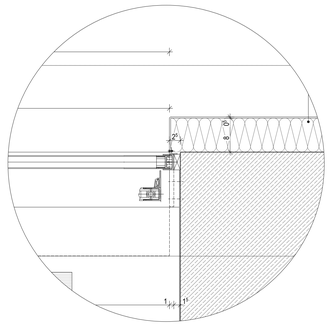

Schnitt A - A
Wandanschluss Außentür 1:5

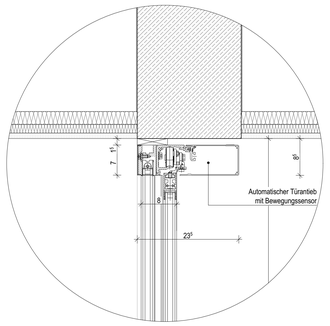

Schnitt B - B
Deckenanschluss Innentür 1:5

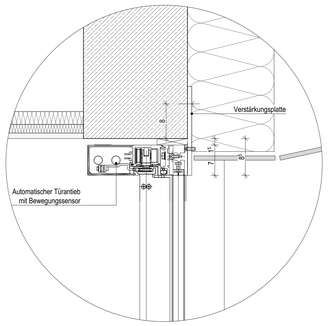

Schnitt B - B
Deckenanschluss Außentür 1:5

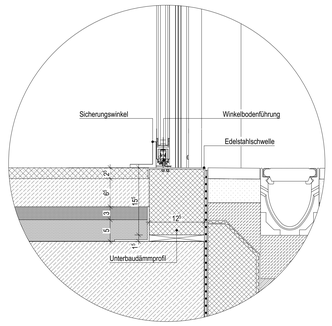

Schnitt C - C
Bodenanschluss Außentür 1:5

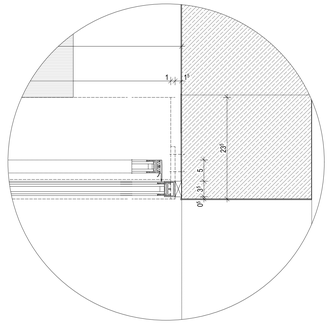

Schnitt A - A
Wandanschluss Innentür 1:5

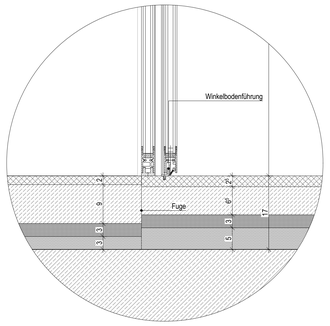

Schnitt B - B
Bodenanschluss Innentür 1:5

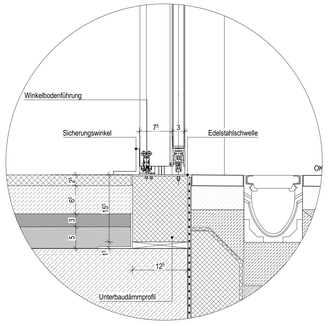

Schnitt B -B
Bodenanschluss Außentür 1:5

Windfang

automatische Schiebetür Außen:

Einbau Träger:	Direkt an Rohbau verschraubt
Bodenführung:	Winkelbodenführung
Ausstattung:	RC2-Automatikschiebetür Quetschkante sonsorgesichert Programmschalter mit Schlüssel Innenbewegungsmelder Außenbewegungmelder, Abends steuerbar mit Zutrittskontrolle

automatische Schiebetür Innen:

Einbau Träger:	Direkt an Rohbau verschraubt
Bodenführung:	Winkelbodenführung
Ausstattung:	Quetschkante sonsorgesichert Programmschalter mit Schlüssel Innenbewegungsmelder Außenbewegungmelder

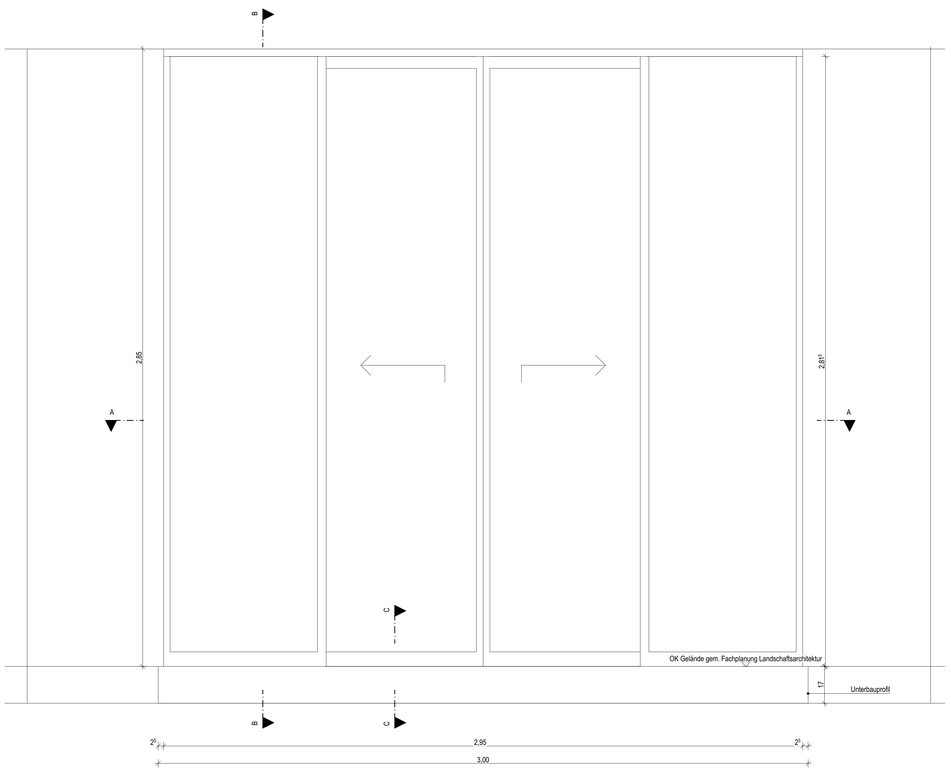

Ansicht von Außen

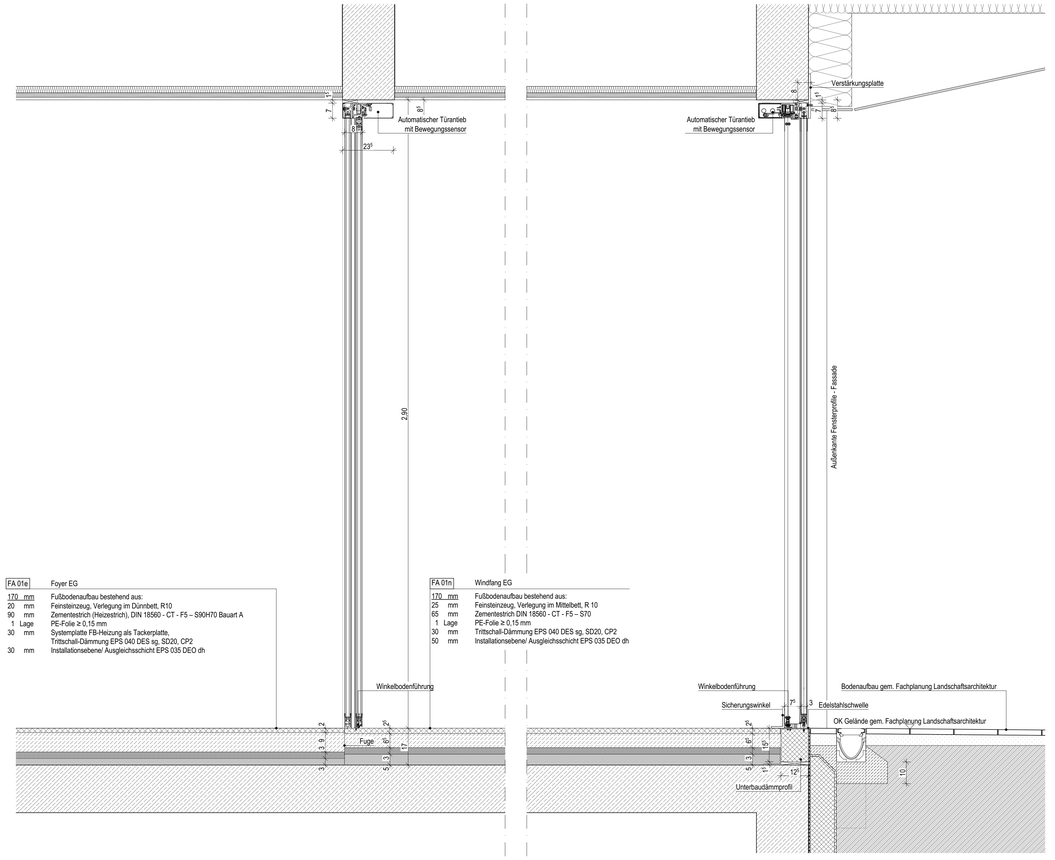

Schnitt B - B

FA 01e Foyer EG

170	mm	Fußbodenaufbau bestehend aus:
20	mm	Feinsteinzeug, Verlegung im Dünnbett, R10
90	mm	Zementestrich (Heizestrich), DIN 18560 - CT - F5 – S90H70 Bauart A
1	Lage	PE-Folie ≥ 0,15 mm
30	mm	Systemplatte FB-Heizung als Tackerplatte,
		Trittschall-Dämmung EPS 040 DES sg, SD20, CP2
30	mm	Installationsebene/ Ausgleichsschicht EPS 035 DEO dh

FA 01n Windfang EG

170	mm	Fußbodenaufbau bestehend aus:
25	mm	Feinsteinzeug, Verlegung im Mittelbett, R 10
65	mm	Zementestrich DIN 18560 - CT - F5 – S70
1	Lage	PE-Folie ≥ 0,15 mm
30	mm	Trittschall-Dämmung EPS 040 DES sg, SD20, CP2
50	mm	Installationsebene/ Ausgleichsschicht EPS 035 DEO dh

Übersichtsplan

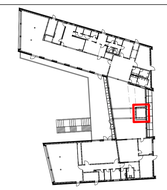

N

± 0,00 OKFF EG = 141,65 m ü. NHN im DHHN2016 m ü. NHN

Alle Maßangaben auf den Plänen sind vor Beginn der jeweiligen Arbeiten am Bau zu überprüfen.
Bei Nichtübereinstimmung mit den tatsächlichen Gegebenheiten ist die Bauleitung unverzüglich zu informieren.
Dies gilt auch bei Widersprüchen in den Planungsunterlagen und/oder erkennbaren Planungsfehlern.
Planungsänderungen bleiben vorbehalten.
Für den Einbau von Bauteilen gelten, neben den allgemein anerkannten Regeln der Technik, die Einbau- und Montagevorschriften des Herstellers.
Diese Planungsunterlagen gelten nur in Verbindung mit den Ausführungszeichnungen der Fachplaner.

Index	Datum	Änderungen	Bearbeiter
-	16.09.2024		

Freigabe Fachplaner		Freigabe Entwurfsverfasser		Freigabe Bauherr		Registratur-Nr. AG
Datum	Unterschrift	Datum	Unterschrift	Datum	Unterschrift	

Zur Ausführung dürfen nur vollständig freigegebene Pläne verwendet werden!

Bauherr (AG)
Stadt Markkleeberg
Rathausplatz 1
04416 Markkleeberg

Auftrag-Nr. AG

Auftrag-Nr. Entwurfsverfasser

Vorhaben
Neubau Jugendherberge Markkleeberg
Wildeeseerkehre 2
04416 Markkleeberg

Auftrag-Nr. Fachplaner

Planbezeichnung
Ausführungsplanung
05.2 Details Fassade/ Fenster/ Außentüren
Schiebetüren Windfang

Ersteller

Bearbeiter

Projektleiter

Entwurfsverfasser

HOAI-Leistungsbild/ -phase
Architektur
LPH 5

Erstelldatum
27.05.2024

Maßstab
1:10, 1:5

Blattgröße
1189x841

Einheit
m/cm

Plan-Nr.
ARC_5_JHM_DT_02_07_-_F

Index
-

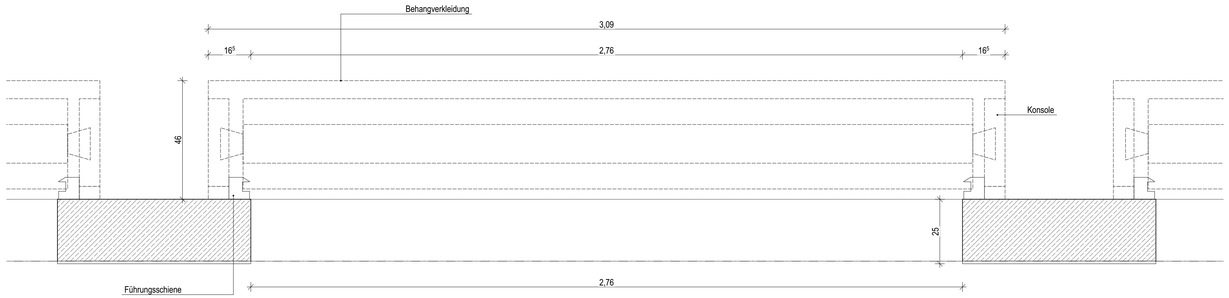

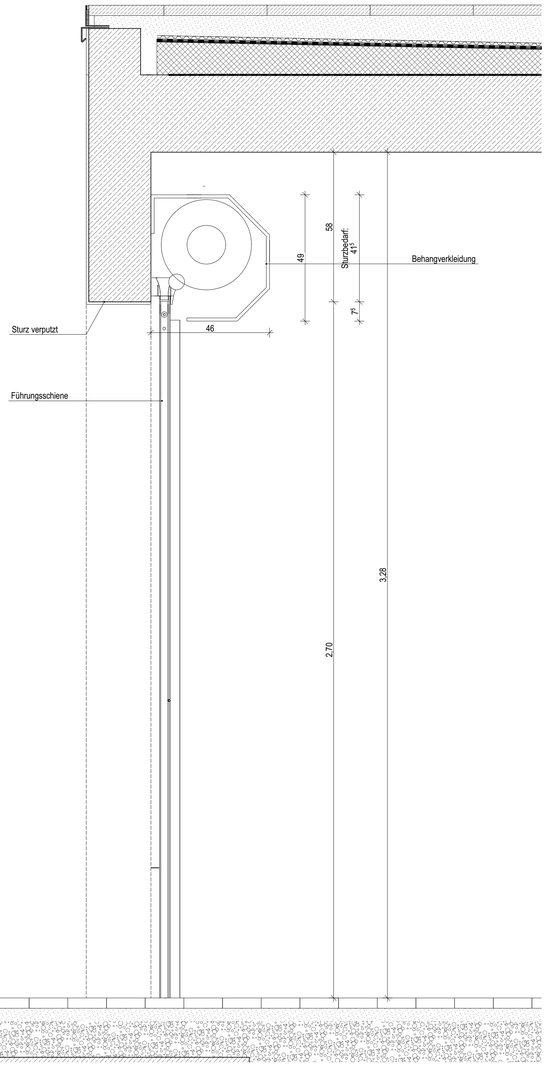

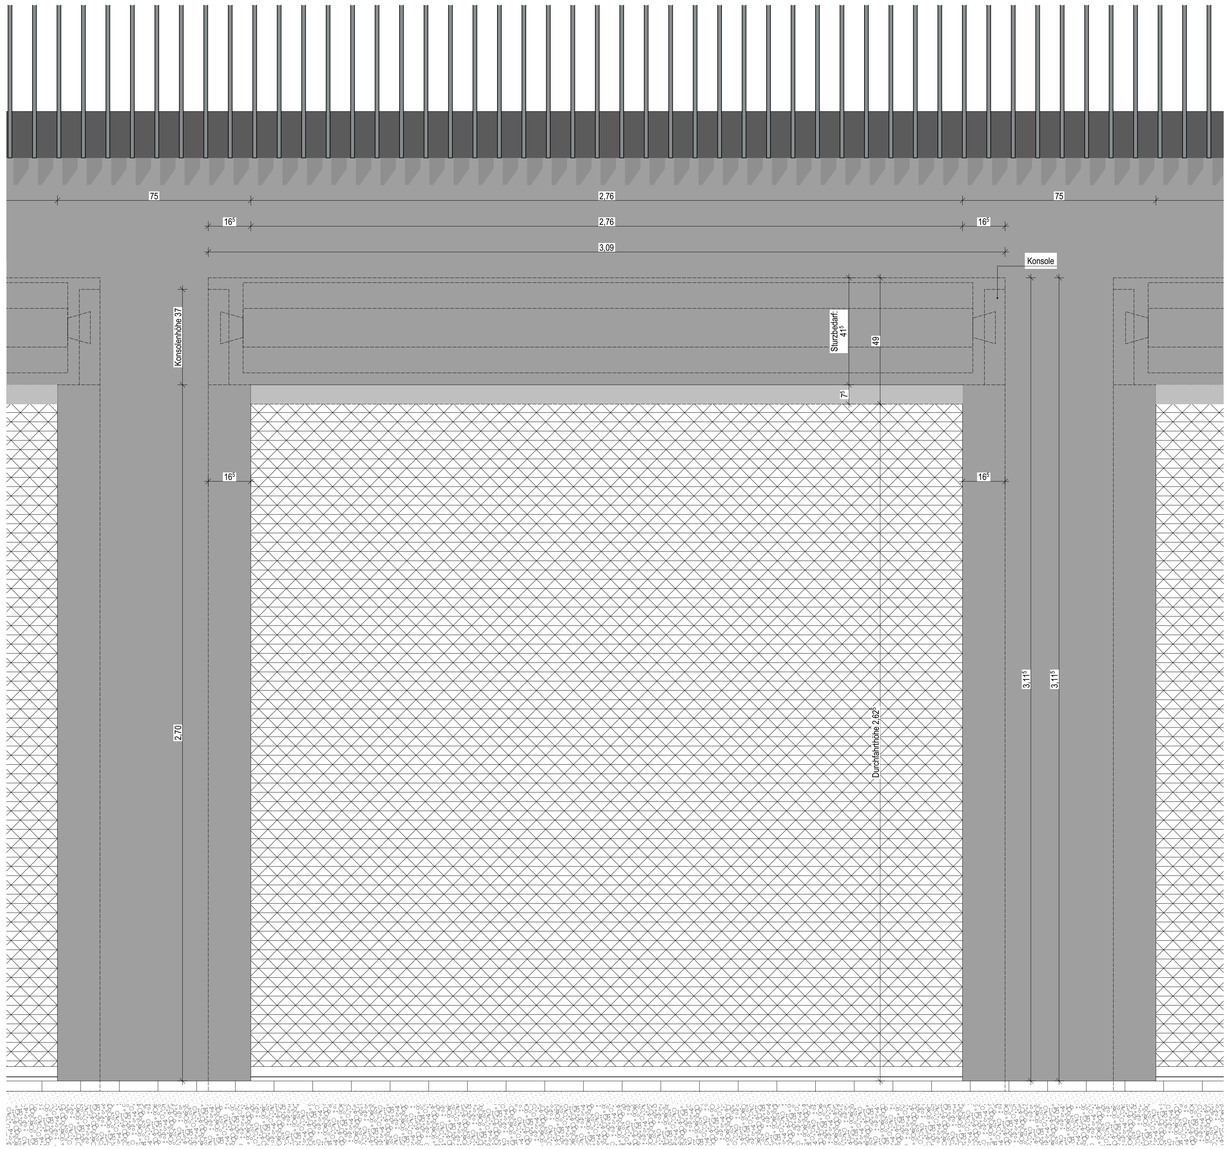

Rollgittertor

Abmessungen	Breite x Höhe
Rohbaumaß:	2760 mm x 2700 mm
Behang:	Aluminium Wabengitter mit Auszugschutz und Querstab als Durchgreifschutz
Bodenprofil:	doppelwandiges Aluminiumprofil
Profile:	walzblank unbeschichtet
Bodenprofil:	Aluminium
Führungsschienen:	Aluminium
Konsolen:	Stahl verzinkt
Wickelwelle:	Stahl verzinkt
Führungsschienen:	Aluminium Führungsschiene mit Einlauftrichter, schwarzen Kunststoff-Gleitprofilen und Bürstendichtung
Konsolen:	Stahlblechkonsole
Gewichtsausgleich:	Zugfedern, in Federkammer geführt, einseitig oder beidseitig
Antrieb:	Wellenantrieb
Notbedienung:	gesicherte Entriegelung
Steuerung:	integrierte Microprozessor - Steuerung mit einstellbarer Kraftbegrenzung, vorbereitet für automatischen Zulauf, Soft-Start und Soft-Stopp, mit Drucktaster
Bedienung:	Öffnen und Schließen durch Impuls

Übersichtsplan

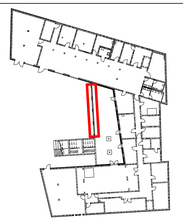

N

± 0,00 OKFF EG = 141,65 m ü. NHN im DHHN2016 m ü. NHN

Alle Maßangaben auf den Plänen sind vor Beginn der jeweiligen Arbeiten am Bau zu überprüfen.
Bei Nichtübereinstimmung mit den tatsächlichen Gegebenheiten ist die Bauleitung unverzüglich zu informieren.
Dies gilt auch bei Widersprüchen in den Planungsunterlagen und/oder erkennbaren Planungsfehlern.
Planungsänderungen bleiben vorbehalten.
Für den Einbau von Bauteilen gelten, neben den allgemein anerkannten Regeln der Technik, die Einbau- und Montagevorschriften des Herstellers.
Diese Planungsunterlagen gelten nur in Verbindung mit den Ausführungszeichnungen der Fachplaner.

Index	Datum	Änderungen	Bearbeiter
-	19.09.2024		

Freigabe Fachplaner		Freigabe Entwurfsverfasser		Freigabe Bauherr		Registratur-Nr. AG
Datum	Unterschrift	Datum	Unterschrift	Datum	Unterschrift	

Zur Ausführung dürfen nur vollständig freigegebene Pläne verwendet werden!

Bauherr (AG)
Stadt Markkleeberg
Rathausplatz 1
04416 Markkleeberg

Vorhaben
Neubau Jugendherberge Markkleeberg
Wildwasserkehre 2
04416 Markkleeberg

Planbezeichnung
Ausführungsplanung
Rollgittertor

Entwurfsverfasser

Auftrag-Nr. AG	
Auftrag-Nr. Entwurfsverfasser	
Auftrag-Nr. Fachplaner	
Ersteller	
Bearbeiter	
Projektleiter	
HOAI-Leistungsbild/-phase	Architektur LPH 5
Erstelldatum	27.05.2024
Maßstab	1:10
Blattgröße	999x613
Einheiten	m/cm
Plan-Nr.	ARC_5_JHM_DT_02_08_-_V
Index	-

T_001 Südseite Südhaus H1-0.92-T01
Erdgeschoss

Ansicht

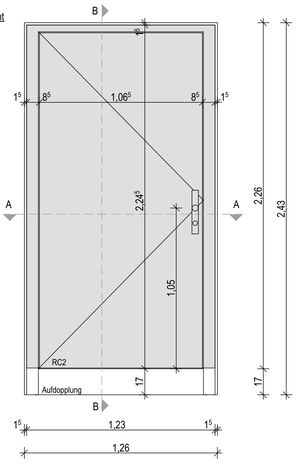

Schnitt B-B

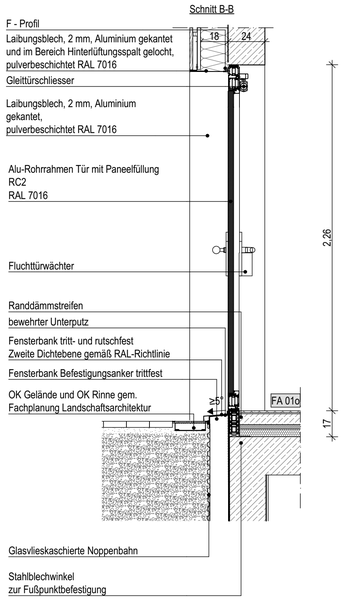

Schnitt A-A

Treppenhaus 2

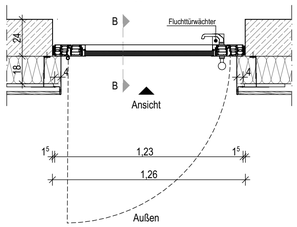

T_001 Südseite Südhaus H1-0.06-T01
Erdgeschoss

Ansicht

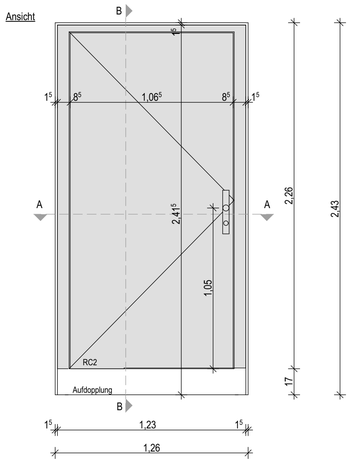

Schnitt B-B

Akustik-Vorsatzschale; gemäß Planung
Detail:
ARC_5_JHM_DT_06_02_ Akustikwand

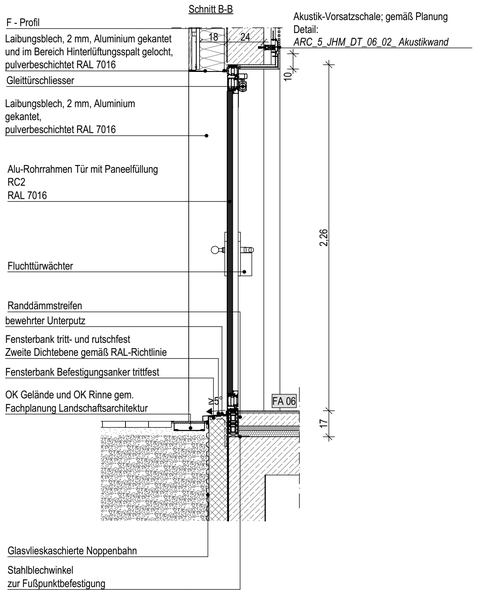

Akustik-Vorsatzschale; gemäß Planung
Detail: ARC_5_JHM_DT_06_02_A_F

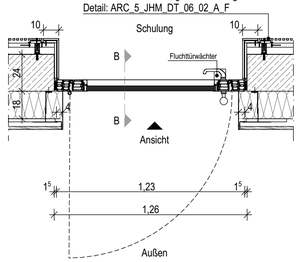

Übersichtsplan

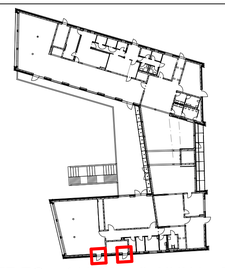

N

± 0,00 OKFF EG = 141,65 m ü. NHN im DHHN2016

Alle Maßangaben auf den Plänen sind vor Beginn der jeweiligen Arbeiten am Bau zu überprüfen.
Bei Nichtübereinstimmung mit den tatsächlichen Gegebenheiten ist die Bauleitung unverzüglich zu informieren.
Dies gilt auch bei Widersprüchen in den Planungsunterlagen und/oder erkennbaren Planungsfehlern.
Planungsänderungen bleiben vorbehalten.
Für den Einbau von Bauteilen gelten, neben den allgemein anerkannten Regeln der Technik, die Einbau- und Montagevorschriften des Herstellers.
Diese Planungsunterlagen gelten nur in Verbindung mit den Ausführungszeichnungen der Fachplaner.

Index	Datum	Änderungen	Bearbeiter
-	16.09.2024		

Freigabe Fachplaner		Freigabe Entwurfsverfasser		Freigabe Bauherr		Registratur-Nr. AG
Datum	Unterschrift	Datum	Unterschrift	Datum	Unterschrift	

Zur Ausführung dürfen nur vollständig freigegebene Pläne verwendet werden!

Bauherr (AG)
Stadt Markkleeberg
Rathausplatz 1
04416 Markkleeberg

Vorhaben
Neubau Jugendherberge Markkleeberg
Wildwasserkehre 2
04416 Markkleeberg

Planbezeichnung
Ausführungsplanung
05.2 Details Fassade/ Fenster/ Außentüren
T_001 Südseite Südhaus EG

Entwurfsverfasser

Plan-Nr.
ARC_5_JHM_DT_02_09_-_F

Auftrag-Nr. AG	
Auftrag-Nr. Entwurfsverfasser	
Auftrag-Nr. Fachplaner	
Ersteller	
Bearbeiter	
Projektleiter	
HOAI-Leistungsbild-/phase	Architektur LPH 5
Erstelldatum	11.09.2024
Maßstab	1:20
Blattgröße	841x420
Einheiten	m/cm
Index	-

T_002 Nordseite Südhaus H1-U.04-T01
Untergeschoss

Ansicht

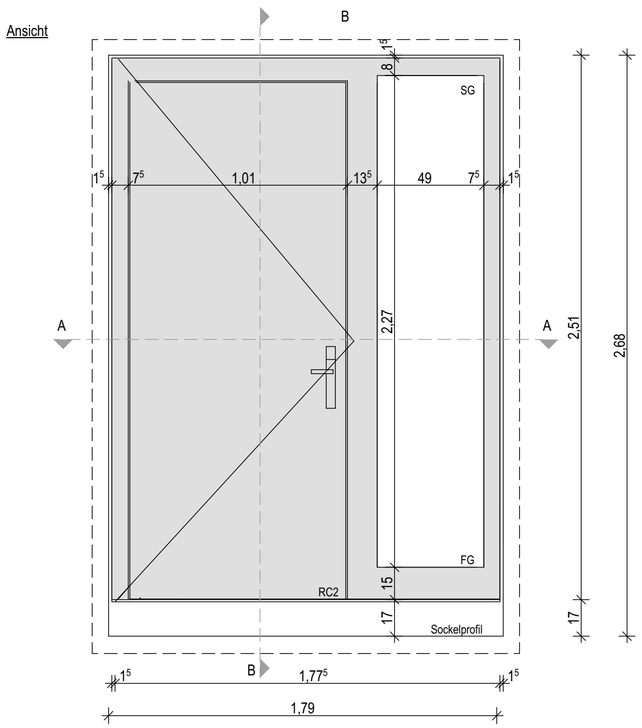

Schnitt B-B

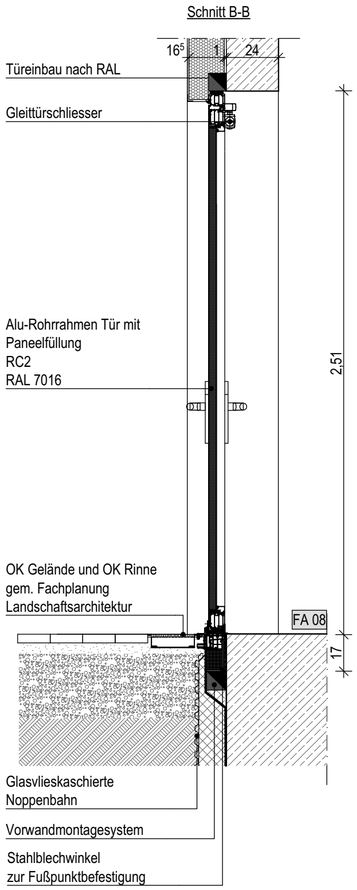

Schnitt A-A

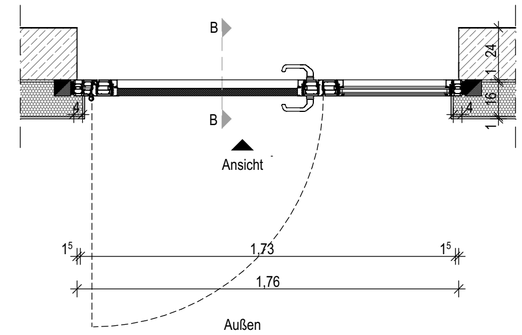

Übersichtsplan

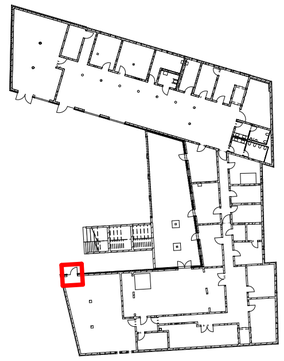

N

± 0,00 OKFF EG = 141,65 m ü. NHN im DHHN2016

Alle Maßangaben auf den Plänen sind vor Beginn der jeweiligen Arbeiten am Bau zu überprüfen.
Bei Nichtübereinstimmung mit den tatsächlichen Gegebenheiten ist die Bauleitung unverzüglich zu informieren.
Dies gilt auch bei Widersprüchen in den Planungsunterlagen und/oder erkennbaren Planungsfehlern.
Planungsänderungen bleiben vorbehalten.
Für den Einbau von Bauteilen gelten, neben den allgemein anerkannten Regeln der Technik, die Einbau- und Montagevorschriften des Herstellers.
Diese Planungsunterlagen gelten nur in Verbindung mit den Ausführungszeichnungen der Fachplaner.

Index	Datum	Änderungen	Bearbeiter
-	16.09.2024		

Freigabe Fachplaner		Freigabe Entwurfsverfasser		Freigabe Bauherr		Registratur-Nr. AG
Datum	Unterschrift	Datum	Unterschrift	Datum	Unterschrift	

Zur Ausführung dürfen nur vollständig freigegebene Pläne verwendet werden!

Bauherr (AG)
Stadt Markkleeberg
Rathausplatz 1
04416 Markkleeberg

Auftrag-Nr. AG

Auftrag-Nr. Entwurfsverfasser

Vorhaben
Neubau Jugendherberge Markkleeberg
Wildwasserkehre 2
04416 Markkleeberg

Auftrag-Nr. Fachplaner

Ersteller

Planbezeichnung
Ausführungsplanung
05.2 Details Fassade/ Fenster/ Außentüren
T_002 Nordseite Südhaus UG

Bearbeiter

Projektleiter

Entwurfsverfasser

HOAI-Leistungsbild/-phase
Architektur
LPH 5

Erstelldatum
11.09.2024

Maßstab
1:20

Blattgröße
594x420

Einheiten
m/cm

Plan-Nr.
ARC_5_JHM_DT_02_10_-_F

Index
-

T_003 Nordseite Südhaus H1-U.05-T02
Untergeschoss

Ansicht

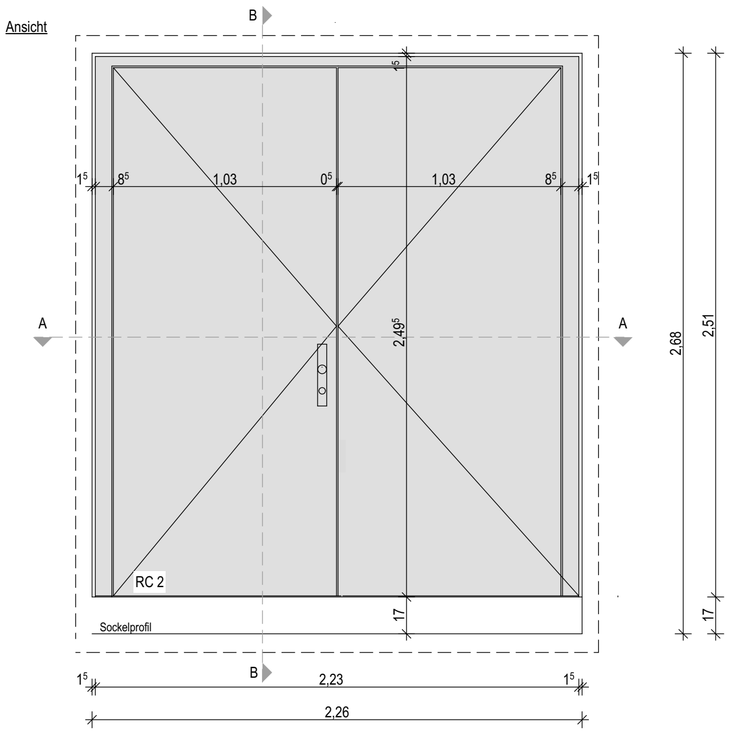

Schnitt B-B

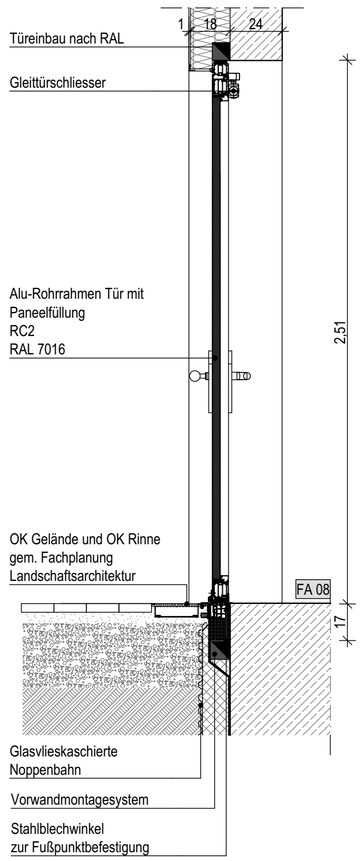

Schnitt A-A

Tagung

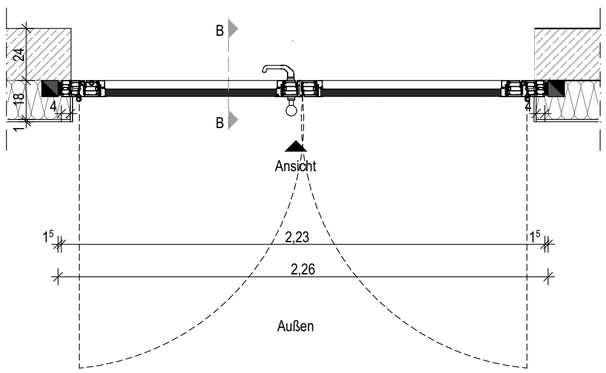

Übersichtsplan

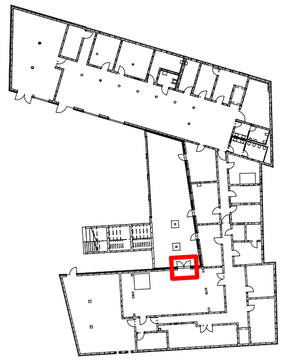

N

± 0,00 OKFF EG = 141,65 m ü. NHN im DHHN2016

Alle Maßangaben auf den Plänen sind vor Beginn der jeweiligen Arbeiten am Bau zu überprüfen.
Bei Nichtübereinstimmung mit den tatsächlichen Gegebenheiten ist die Bauleitung unverzüglich zu informieren.
Dies gilt auch bei Widersprüchen in den Planungsunterlagen und/oder erkennbaren Planungsfehlern.
Planungsänderungen bleiben vorbehalten.
Für den Einbau von Bauteilen gelten, neben den allgemein anerkannten Regeln der Technik, die Einbau- und Montagevorschriften des Herstellers.
Diese Planungsunterlagen gelten nur in Verbindung mit den Ausführungszeichnungen der Fachplaner.

Index	Datum	Änderungen	Bearbeiter
-	16.09.2024		

Freigabe Fachplaner		Freigabe Entwurfsverfasser		Freigabe Bauherr		Registratur-Nr. AG
Datum	Unterschrift	Datum	Unterschrift	Datum	Unterschrift	

Zur Ausführung dürfen nur vollständig freigegebene Pläne verwendet werden!

Bauherr (AG)
Stadt Markkleeberg
Rathausplatz 1
04416 Markkleeberg

Vorhaben
Neubau Jugendherberge Markkleeberg
Wildwasserkehre 2
04416 Markkleeberg

Planbezeichnung
Ausführungsplanung
05.2 Details Fassade/ Fenster/ Außentüren
T_003 Norseite Südhaus UG

Entwurfsverfasser

Auftrag-Nr. AG

Auftrag-Nr. Entwurfsverfasser

Auftrag-Nr. Fachplaner

Ersteller

Bearbeiter

Projektleiter

HOAI-Leistungsbild/-phase
Architektur
LPH 5

Erstelldatum
11.09.2024

Maßstab
1:20

Blattgröße
594x420

Einheiten
m/cm

Plan-Nr.
ARC_5_JHM_DT_02_11_-_F

Index
-

T_004a Ostseite Nordhaus H2-0.91-T01
Erdgeschoss

Ansicht

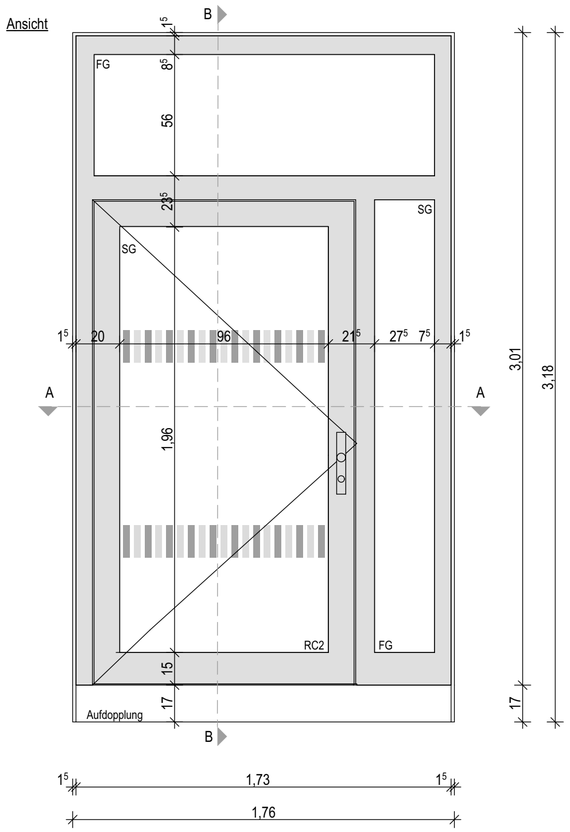

Schnitt B-B

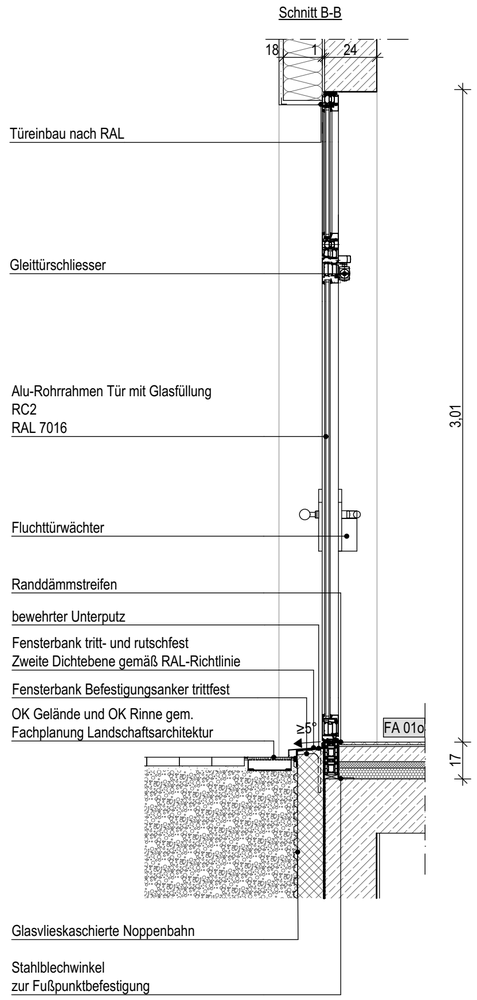

Schnitt A-A

Treppenhaus 3

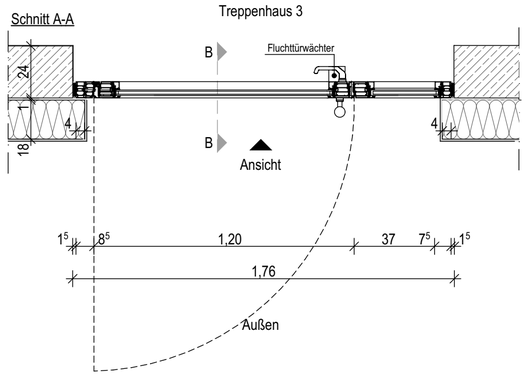

Übersichtsplan

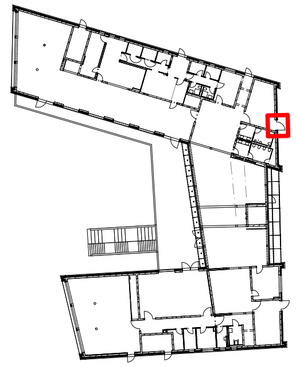

N

± 0,00 OKFF EG = 141,65 m ü. NHN im DHHN2016

Alle Maßangaben auf den Plänen sind vor Beginn der jeweiligen Arbeiten am Bau zu überprüfen.
Bei Nichtübereinstimmung mit den tatsächlichen Gegebenheiten ist die Bauleitung unverzüglich zu informieren.
Dies gilt auch bei Widersprüchen in den Planungsunterlagen und/oder erkennbaren Planungsfehlern.
Planungsänderungen bleiben vorbehalten.
Für den Einbau von Bauteilen gelten, neben den allgemein anerkannten Regeln der Technik, die Einbau- und Montagevorschriften des Herstellers.
Diese Planungsunterlagen gelten nur in Verbindung mit den Ausführungszeichnungen der Fachplaner.

Index	Datum	Änderungen	Bearbeiter
-	16.09.2024		

Freigabe Fachplaner		Freigabe Entwurfsverfasser		Freigabe Bauherr		Registratur-Nr. AG
Datum	Unterschrift	Datum	Unterschrift	Datum	Unterschrift	

Zur Ausführung dürfen nur vollständig freigegebene Pläne verwendet werden!

Bauherr (AG)
Stadt Markkleeberg
Rathausplatz 1
04416 Markkleeberg

Auftrag-Nr. AG

Auftrag-Nr. Entwurfsverfasser

Vorhaben
Neubau Jugendherberge Markkleeberg
Wildwasserkehre 2
04416 Markkleeberg

Auftrag-Nr. Fachplaner

Ersteller

Planbezeichnung
Ausführungsplanung
05.2 Details Fassade/ Fenster/ Außentüren
T_004a Ostseite Nordhaus EG

Bearbeiter

Projektleiter

Entwurfsverfasser

HOAI-Leistungsbild/-phase
Architektur
LPH 5

Erstelldatum
11.09.2024

Maßstab
1:20

Blattgröße
594x420

Einheiten
m/cm

Plan-Nr.
ARC_5_JHM_DT_02_12_-_F

Index
-

T_004b Ostseite Südhaus H1-0.91-T01
Erdgeschoss

Ansicht

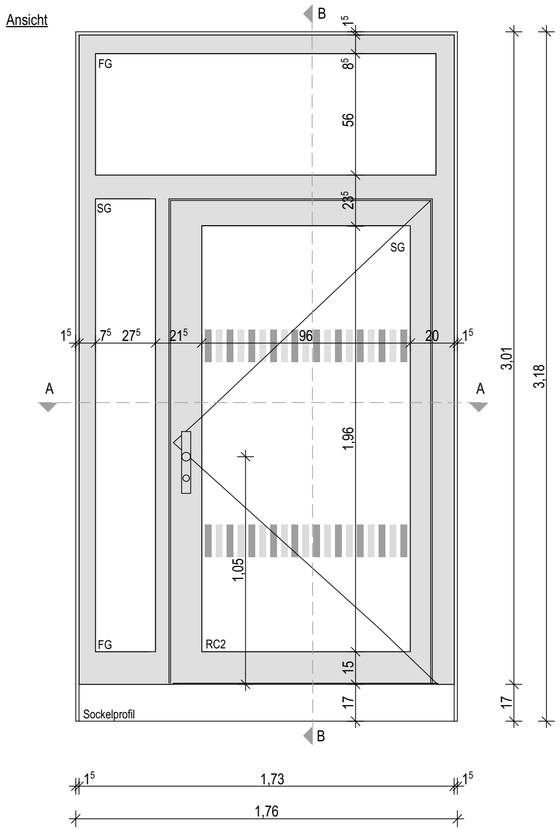

Schnitt B-B

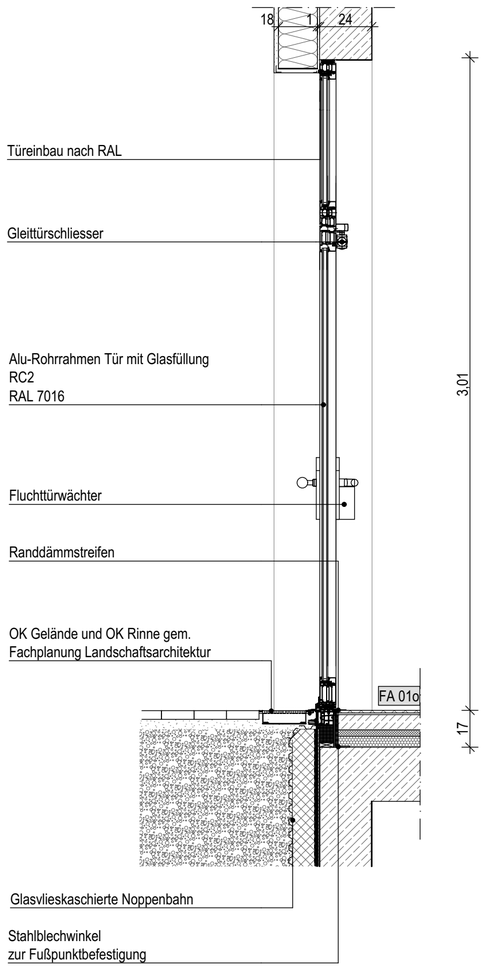

Schnitt A-A

Treppenhaus 3

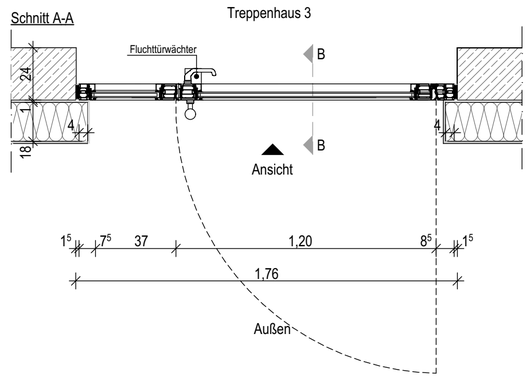

Übersichtsplan

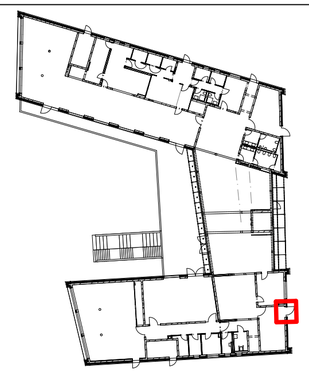

N

± 0,00 OKFF EG = 141,65 m ü. NHN im DHHN2016

Alle Maßangaben auf den Plänen sind vor Beginn der jeweiligen Arbeiten am Bau zu überprüfen.
Bei Nichtübereinstimmung mit den tatsächlichen Gegebenheiten ist die Bauleitung unverzüglich zu informieren.
Dies gilt auch bei Widersprüchen in den Planungsunterlagen und/oder erkennbaren Planungsfehlern.
Planungsänderungen bleiben vorbehalten.
Für den Einbau von Bauteilen gelten, neben den allgemein anerkannten Regeln der Technik, die Einbau- und Montagevorschriften des Herstellers.
Diese Planungsunterlagen gelten nur in Verbindung mit den Ausführungszeichnungen der Fachplaner.

Index	Datum	Änderungen	Bearbeiter
-	16.09.2024		

Freigabe Fachplaner		Freigabe Entwurfsverfasser		Freigabe Bauherr		Registratur-Nr. AG
Datum	Unterschrift	Datum	Unterschrift	Datum	Unterschrift	

Zur Ausführung dürfen nur vollständig freigegebene Pläne verwendet werden!

Bauherr (AG)
Stadt Markkleeberg
Rathausplatz 1
04416 Markkleeberg

Auftrag-Nr. AG

Auftrag-Nr. Entwurfsverfasser

Vorhaben
Neubau Jugendherberge Markkleeberg
Wildwasserkehre 2
04416 Markkleeberg

Auftrag-Nr. Fachplaner

Ersteller

Planbezeichnung
Ausführungsplanung
05.2 Details Fassade/ Fenster/ Außentüren
T_004b Ostseite Südhaus EG

Bearbeiter

Projektleiter

Entwurfsverfasser

HOAI-Leistungsbild/-phase
Architektur
LPH 5

Erstelldatum
11.09.2024

Maßstab
1:20

Blattgröße
594x420

Einheiten
m/cm

Plan-Nr.
ARC_5_JHM_DT_02_13_-_F

Index
-

T_005 Südseite Nordhaus H2-U.06-T01
Untergeschoss

Ansicht

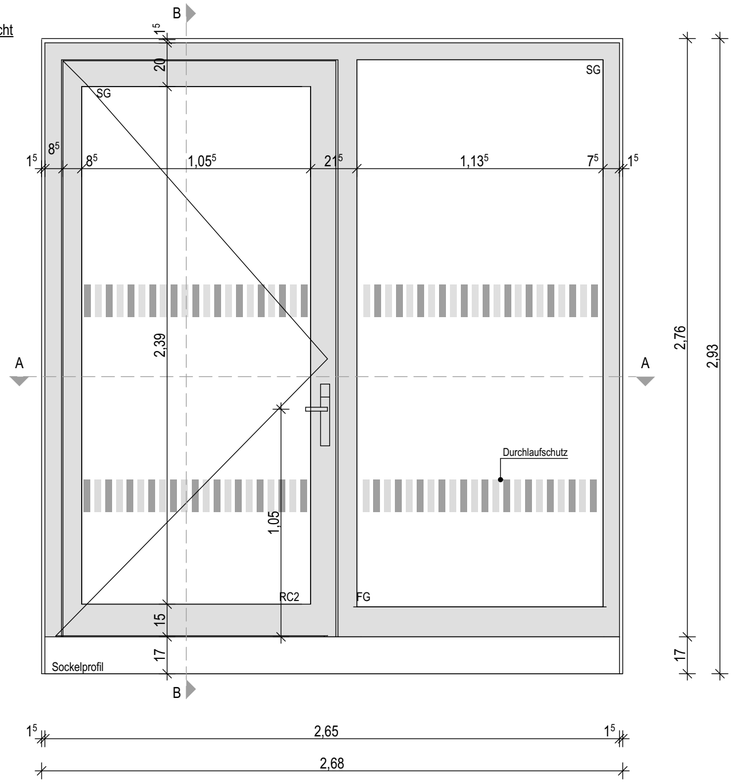

Schnitt B-B

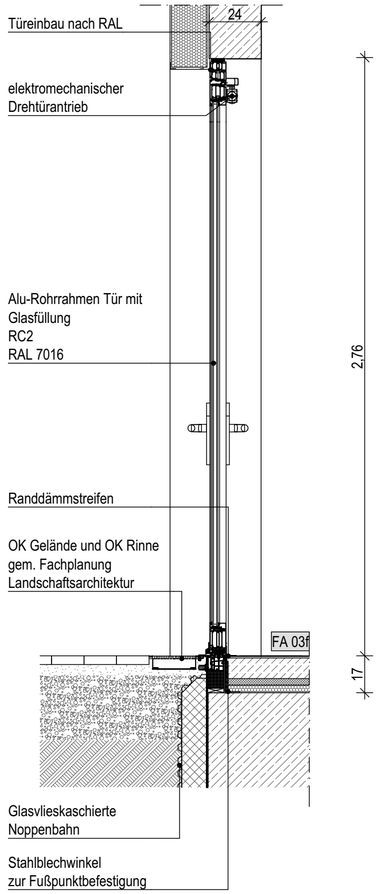

Schnitt A-A

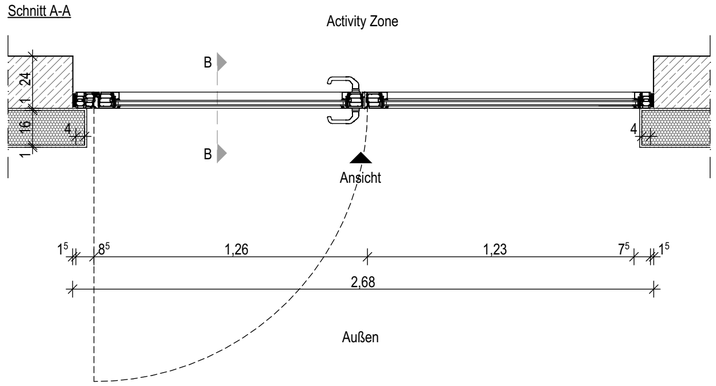

Übersichtsplan

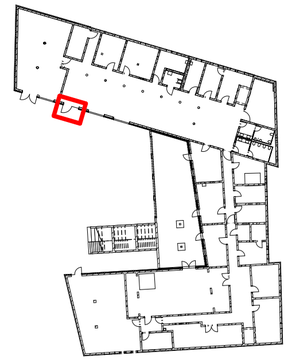

N

± 0,00 OKFF EG = 141,65 m ü. NHN im DHHN2016

Alle Maßangaben auf den Plänen sind vor Beginn der jeweiligen Arbeiten am Bau zu überprüfen.
Bei Nichtübereinstimmung mit den tatsächlichen Gegebenheiten ist die Bauleitung unverzüglich zu informieren.
Dies gilt auch bei Widersprüchen in den Planungsunterlagen und/oder erkennbaren Planungsfehlern.
Planungsänderungen bleiben vorbehalten.
Für den Einbau von Bauteilen gelten, neben den allgemein anerkannten Regeln der Technik, die Einbau- und Montagevorschriften des Herstellers.
Diese Planungsunterlagen gelten nur in Verbindung mit den Ausführungszeichnungen der Fachplaner.

Index	Datum	Änderungen	Bearbeiter
-	16.09.2024		

Freigabe Fachplaner		Freigabe Entwurfsverfasser		Freigabe Bauherr		Registratur-Nr. AG
Datum	Unterschrift	Datum	Unterschrift	Datum	Unterschrift	

Zur Ausführung dürfen nur vollständig freigegebene Pläne verwendet werden!

Bauherr (AG)
Stadt Markkleeberg
Rathausplatz 1
04416 Markkleeberg

Vorhaben
Neubau Jugendherberge Markkleeberg
Wildwasserkehre 2
04416 Markkleeberg

Planbezeichnung
Ausführungsplanung
05.2 Details Fassade/ Fenster/ Außentüren
T_005 Südseite Nordhaus UG

Entwurfsverfasser

Auftrag-Nr. AG	
Auftrag-Nr. Entwurfsverfasser	
Auftrag-Nr. Fachplaner	
Ersteller	
Bearbeiter	
Projektleiter	
HOAI-Leistungsbild/-phase	Architektur LPH 5
Erstelldatum	11.09.2024
Maßstab	1:20
Blattgröße	594x420
Einheiten	m/cm
Plan-Nr.	ARC_5_JHM_DT_02_14_-_F
Index	-

T_006 Nordseite Nordhaus H2-0.92-T01
Erdgeschoss

Ansicht

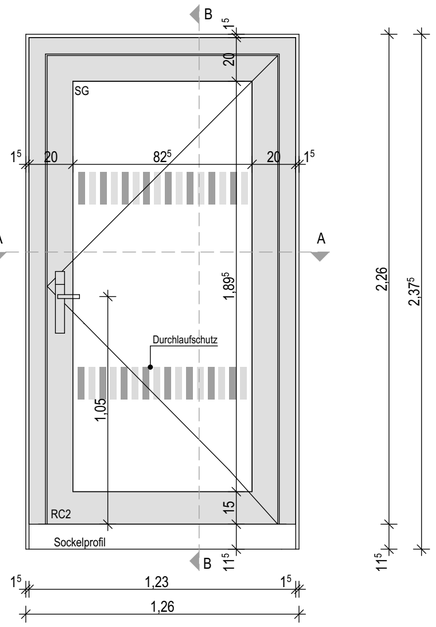

Schnitt B-B

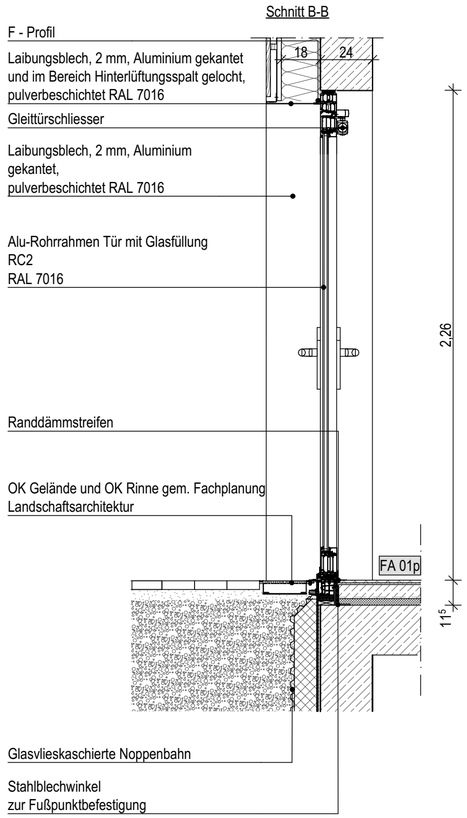

Schnitt A-A

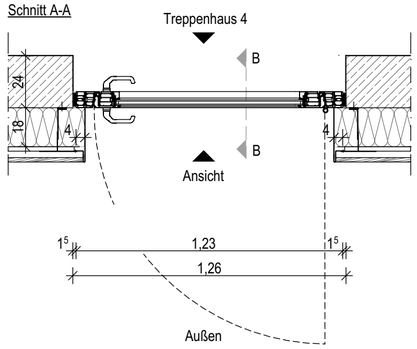

Übersichtsplan

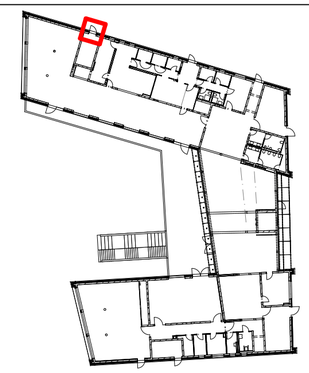

N

± 0,00 OKFF EG = 141,65 m ü. NHN im DHHN2016

Alle Maßangaben auf den Plänen sind vor Beginn der jeweiligen Arbeiten am Bau zu überprüfen.
Bei Nichtübereinstimmung mit den tatsächlichen Gegebenheiten ist die Bauleitung unverzüglich zu informieren.
Dies gilt auch bei Widersprüchen in den Planungsunterlagen und/oder erkennbaren Planungsfehlern.
Planungsänderungen bleiben vorbehalten.
Für den Einbau von Bauteilen gelten, neben den allgemein anerkannten Regeln der Technik, die Einbau- und Montagevorschriften des Herstellers.
Diese Planungsunterlagen gelten nur in Verbindung mit den Ausführungszeichnungen der Fachplaner.

Index	Datum	Änderungen	Bearbeiter
-	16.09.2024		

Freigabe Fachplaner		Freigabe Entwurfsverfasser		Freigabe Bauherr		Registratur-Nr. AG
Datum	Unterschrift	Datum	Unterschrift	Datum	Unterschrift	

Zur Ausführung dürfen nur vollständig freigegebene Pläne verwendet werden!

Bauherr (AG)
Stadt Markkleeberg
Rathausplatz 1
04416 Markkleeberg

Auftrag-Nr. AG

Auftrag-Nr. Entwurfsverfasser

Vorhaben
Neubau Jugendherberge Markkleeberg
Wildwasserkehre 2
04416 Markkleeberg

Auftrag-Nr. Fachplaner

Ersteller

Planbezeichnung
Ausführungsplanung
05.2 Details Fassade/ Fenster/ Außentüren
T_006 Nordseite Nordhaus EG

Bearbeiter

Projektleiter

Entwurfsverfasser

HOAI-Leistungsbild/-phase
Architektur
LPH 5

Erstelldatum
11.09.2024

Maßstab
1:20

Blattgröße
594x420

Einheiten
m/cm

Plan-Nr.
ARC_5_JHM_DT_02_15_-_F

Index
-

T_007 Nordseite Nordhaus H2-0.30-T01
Erdgeschoss

Ansicht

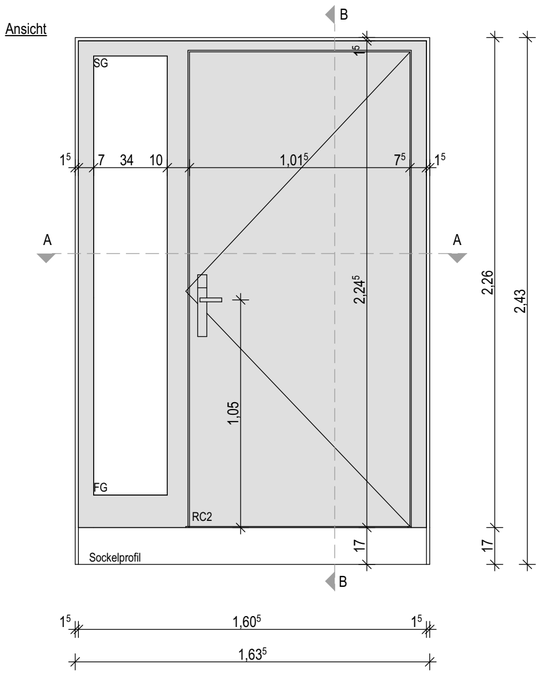

Schnitt B-B

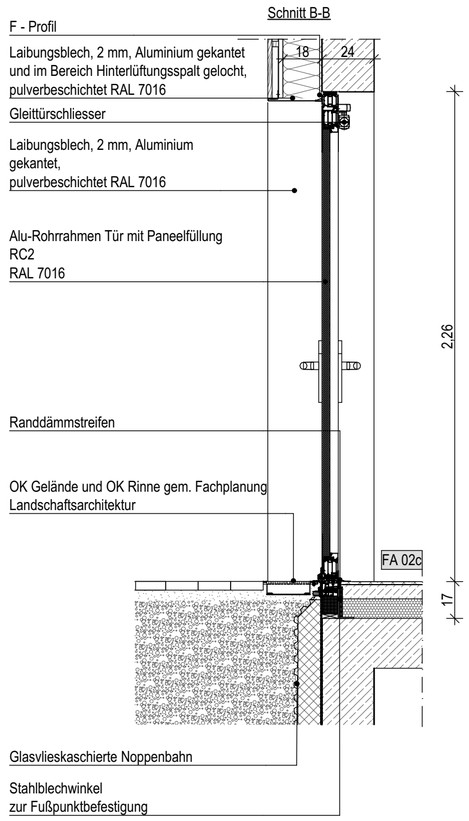

Schnitt A-A

Anlieferung

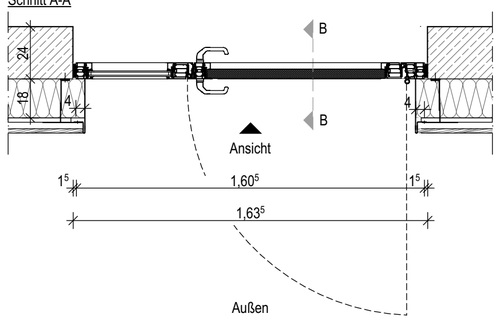

Übersichtsplan

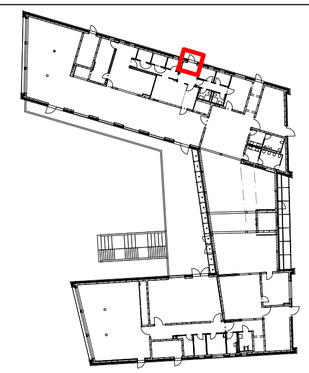

N

± 0,00 OKFF EG = 141,65 m ü. NHN im DHHN2016

Alle Maßangaben auf den Plänen sind vor Beginn der jeweiligen Arbeiten am Bau zu überprüfen.
Bei Nichtübereinstimmung mit den tatsächlichen Gegebenheiten ist die Bauleitung unverzüglich zu informieren.
Dies gilt auch bei Widersprüchen in den Planungsunterlagen und/oder erkennbaren Planungsfehlern.
Planungsänderungen bleiben vorbehalten.
Für den Einbau von Bauteilen gelten, neben den allgemein anerkannten Regeln der Technik, die Einbau- und Montagevorschriften des Herstellers.
Diese Planungsunterlagen gelten nur in Verbindung mit den Ausführungszeichnungen der Fachplaner.

Index	Datum	Änderungen	Bearbeiter
-	16.09.2024		

Freigabe Fachplaner		Freigabe Entwurfsverfasser		Freigabe Bauherr		Registratur-Nr. AG
Datum	Unterschrift	Datum	Unterschrift	Datum	Unterschrift	

Zur Ausführung dürfen nur vollständig freigegebene Pläne verwendet werden!

Bauherr (AG)
Stadt Markkleeberg
Rathausplatz 1
04416 Markkleeberg

Vorhaben
Neubau Jugendherberge Markkleeberg
Wildwasserkehre 2
04416 Markkleeberg

Planbezeichnung
Ausführungsplanung
05.2 Details Fassade/ Fenster/ Außentüren
T_007 Nordseite Nordhaus EG

Entwurfsverfasser

Auftrag-Nr. AG

Auftrag-Nr. Entwurfsverfasser

Auftrag-Nr. Fachplaner

Ersteller

Bearbeiter

Projektleiter

HOAI-Leistungsbild/-phase
Architektur
LPH 5

Erstelldatum
11.09.2024

Maßstab
1:20

Blattgröße
594x420

Einheiten
m/cm

Plan-Nr.
ARC_5_JHM_DT_02_16_-_F

Index
-

T_008 Nordseite Nordhaus H2-0.96-T01
Erdgeschoss

Ansicht

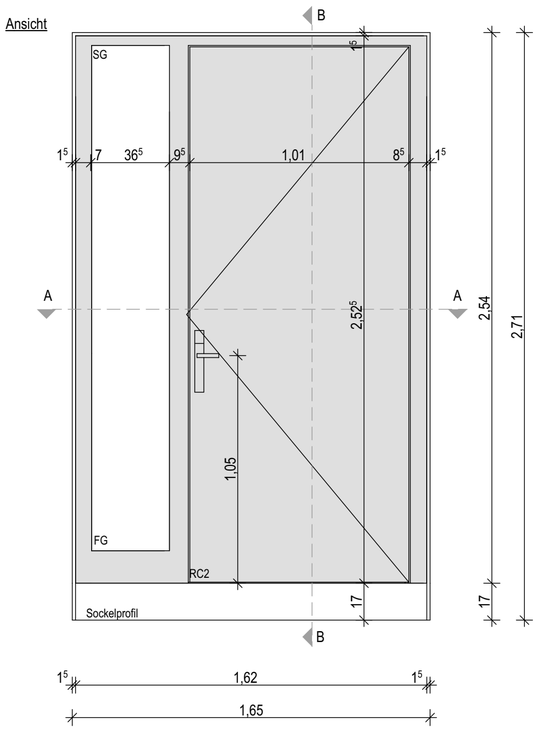

Schnitt B-B

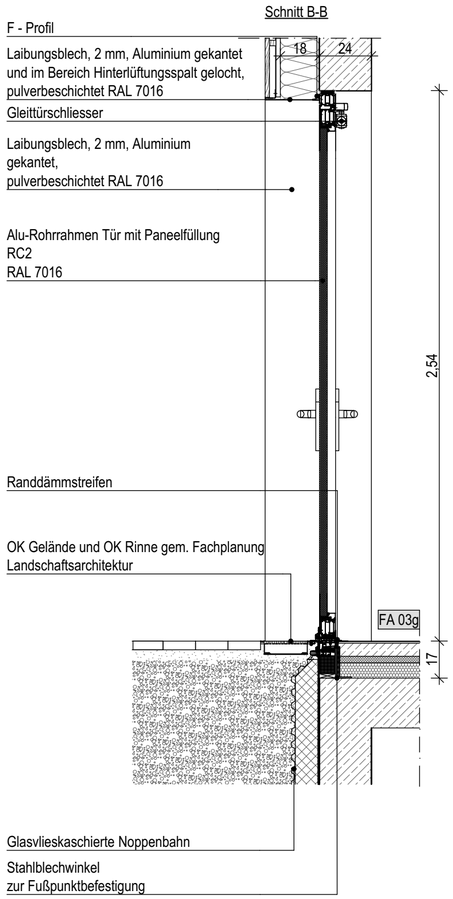

Schnitt A-A

Anlieferung

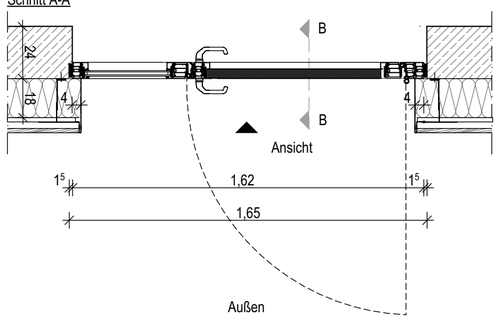

Übersichtsplan

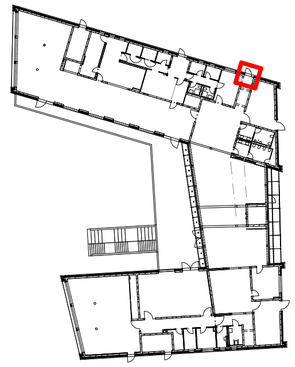

N

± 0,00 OKFF EG = 141,65 m ü. NHN im DHHN2016

Alle Maßangaben auf den Plänen sind vor Beginn der jeweiligen Arbeiten am Bau zu überprüfen.
Bei Nichtübereinstimmung mit den tatsächlichen Gegebenheiten ist die Bauleitung unverzüglich zu informieren.
Dies gilt auch bei Widersprüchen in den Planungsunterlagen und/oder erkennbaren Planungsfehlern.
Planungsänderungen bleiben vorbehalten.
Für den Einbau von Bauteilen gelten, neben den allgemein anerkannten Regeln der Technik, die Einbau- und Montagevorschriften des Herstellers.
Diese Planungsunterlagen gelten nur in Verbindung mit den Ausführungszeichnungen der Fachplaner.

Index	Datum	Änderungen	Bearbeiter
-	16.09.2024		

Freigabe Fachplaner		Freigabe Entwurfsverfasser		Freigabe Bauherr		Registratur-Nr. AG
Datum	Unterschrift	Datum	Unterschrift	Datum	Unterschrift	

Zur Ausführung dürfen nur vollständig freigegebene Pläne verwendet werden!

Bauherr (AG)
Stadt Markkleeberg
Rathausplatz 1
04416 Markkleeberg

Auftrag-Nr. AG

Auftrag-Nr. Entwurfsverfasser

Vorhaben
Neubau Jugendherberge Markkleeberg
Wildwasserkehre 2
04416 Markkleeberg

Auftrag-Nr. Fachplaner

Ersteller

Planbezeichnung
Ausführungsplanung
05.2 Details Fassade/ Fenster/ Außentüren
T_008 Nordseite Nordhaus EG

Bearbeiter

Projektleiter

Entwurfsverfasser

HOAI-Leistungsbild/-phase
Architektur
LPH 5

Erstelldatum
11.09.2024

Maßstab
1:20

Blattgröße
594x420

Einheiten
m/cm

Plan-Nr.
ARC_5_JHM_DT_02_17_-_F

Index
-

T_011a Westseite Verbinder V-U.09-T02
Untergeschoss

Ansicht

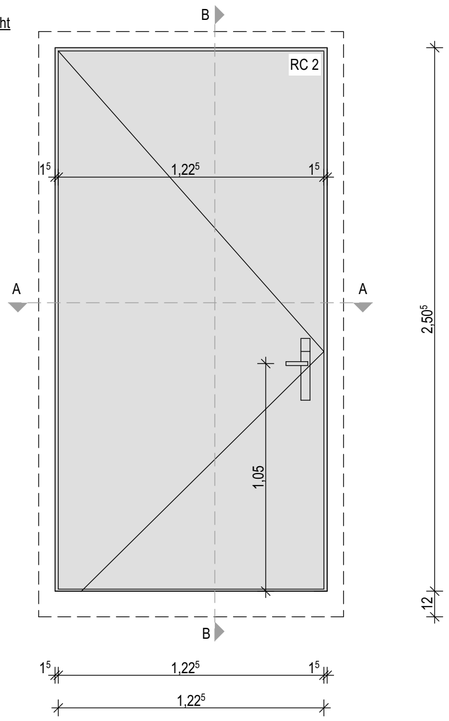

Schnitt B-B

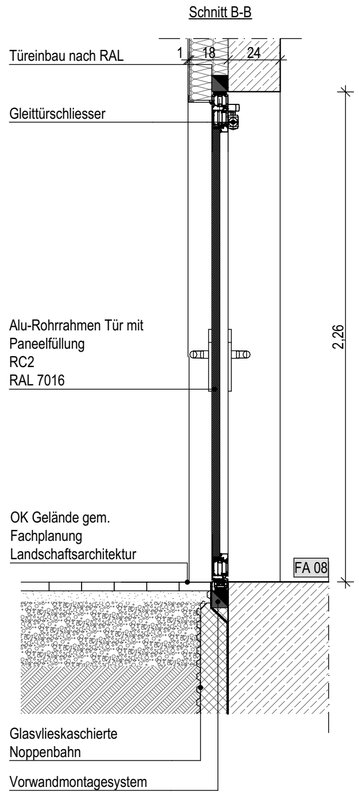

Schnitt A-A

Trocknungsraum

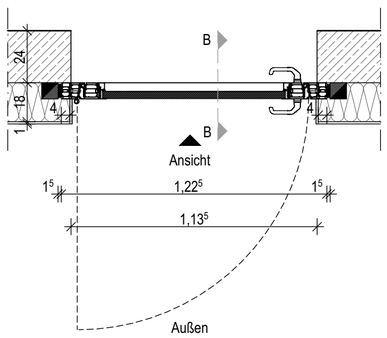

Übersichtsplan

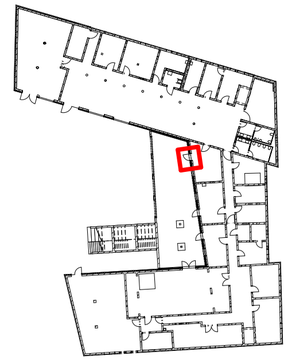

N

± 0,00 OKFF EG = 141,65 m ü. NHN im DHHN2016

Alle Maßangaben auf den Plänen sind vor Beginn der jeweiligen Arbeiten am Bau zu überprüfen.
Bei Nichtübereinstimmung mit den tatsächlichen Gegebenheiten ist die Bauleitung unverzüglich zu informieren.
Dies gilt auch bei Widersprüchen in den Planungsunterlagen und/oder erkennbaren Planungsfehlern.
Planungsänderungen bleiben vorbehalten.
Für den Einbau von Bauteilen gelten, neben den allgemein anerkannten Regeln der Technik, die Einbau- und Montagevorschriften des Herstellers.
Diese Planungsunterlagen gelten nur in Verbindung mit den Ausführungszeichnungen der Fachplaner.

Index	Datum	Änderungen	Bearbeiter
-	16.09.2024		

Freigabe Fachplaner		Freigabe Entwurfsverfasser		Freigabe Bauherr		Registratur-Nr. AG
Datum	Unterschrift	Datum	Unterschrift	Datum	Unterschrift	

Zur Ausführung dürfen nur vollständig freigegebene Pläne verwendet werden!

Bauherr (AG)
Stadt Markkleeberg
Rathausplatz 1
04416 Markkleeberg

Vorhaben
Neubau Jugendherberge Markkleeberg
Wildwasserkehre 2
04416 Markkleeberg

Planbezeichnung
Ausführungsplanung
05.2 Details Fassade/ Fenster/ Außentüren
T_011a Westseite Verbinder UG

Entwurfsverfasser

Auftrag-Nr. AG

Auftrag-Nr. Entwurfsverfasser

Auftrag-Nr. Fachplaner

Ersteller

Bearbeiter

Projektleiter

HOAI-Leistungsbild/-phase
Architektur
LPH 5

Erstelldatum
11.09.2024

Maßstab
1:20

Blattgröße
594x420

Einheiten
m/cm

Plan-Nr.
ARC_5_JHM_DT_02_18_-_F

Index
-

T_011b Westseite Verbinder V-U.08-T02
Untergeschoss

Ansicht

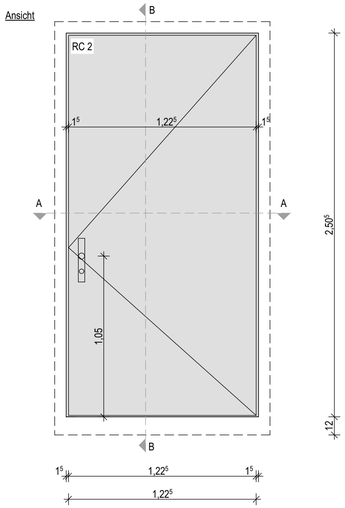

Schnitt B-B

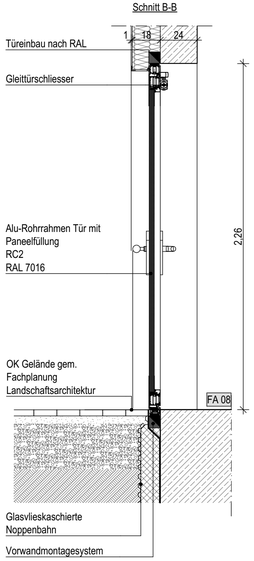

Schnitt A-A

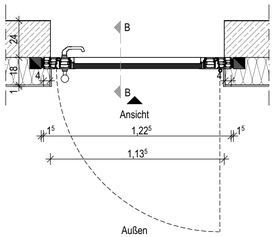

T_011b Westseite Verbinder V-U.07-T02
Untergeschoss

Ansicht

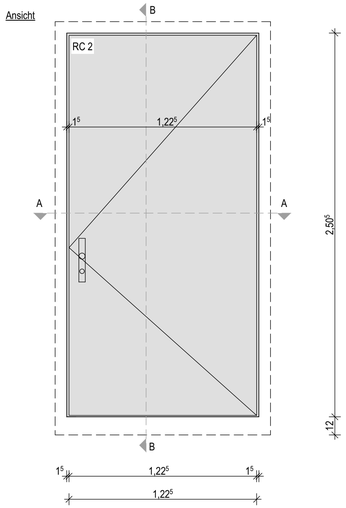

Schnitt B-B

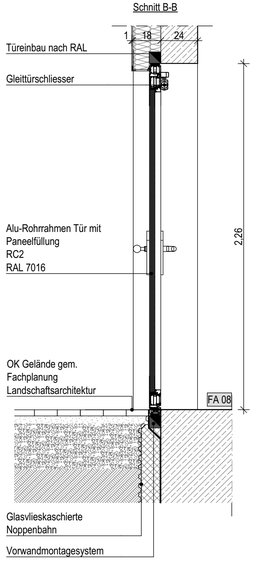

Schnitt A-A

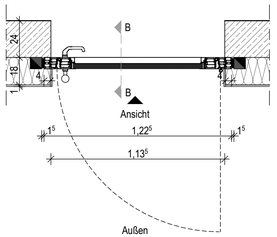

Übersichtsplan

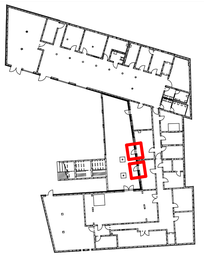

N

± 0,00 OKFF EG = 141,65 m ü. NHN im DHHN2016

Alle Maßangaben auf den Plänen sind vor Beginn der jeweiligen Arbeiten am Bau zu überprüfen.
Bei Nichtübereinstimmung mit den tatsächlichen Gegebenheiten ist die Bauleitung unverzüglich zu informieren.
Dies gilt auch bei Widersprüchen in den Planungsunterlagen und/oder erkennbaren Planungsfehlern.
Planungsänderungen bleiben vorbehalten.
Für den Einbau von Bauteilen gelten, neben den allgemein anerkannten Regeln der Technik, die Einbau- und Montagevorschriften des Herstellers.
Diese Planungsunterlagen gelten nur in Verbindung mit den Ausführungszeichnungen der Fachplaner.

Index	Datum	Änderungen	Bearbeiter
-	16.09.2024		

Freigabe Fachplaner		Freigabe Entwurfsverfasser		Freigabe Bauherr		Registratur-Nr. AG
Datum	Unterschrift	Datum	Unterschrift	Datum	Unterschrift	

Zur Ausführung dürfen nur vollständig freigegebene Pläne verwendet werden!

Bauherr (AG)
Stadt Markkleeberg
Rathausplatz 1
04416 Markkleeberg

Vorhaben
Neubau Jugendherberge Markkleeberg
Wildwasserkehre 2
04416 Markkleeberg

Planbezeichnung
Ausführungsplanung
05.2 Details Fassade/ Fenster/ Außentüren
T_011b Westseite Verbinder UG

Entwurfsverfasser

Plan-Nr.
ARC_5_JHM_DT_02_19_-_F

Auftrag-Nr. AG
Auftrag-Nr. Entwurfsverfasser
Auftrag-Nr. Fachplaner
Ersteller
Bearbeiter
Projektleiter
HOAI-Leistungsbild-/phase
Architektur
LPH 5
Erstelldatum
11.09.2024
Maßstab
1:20
Blattgröße
841x420
Einheiten
m/cm
Index
-

T_012 Südseite Nordhaus H2-U.07-T01
Untergeschoss

Ansicht

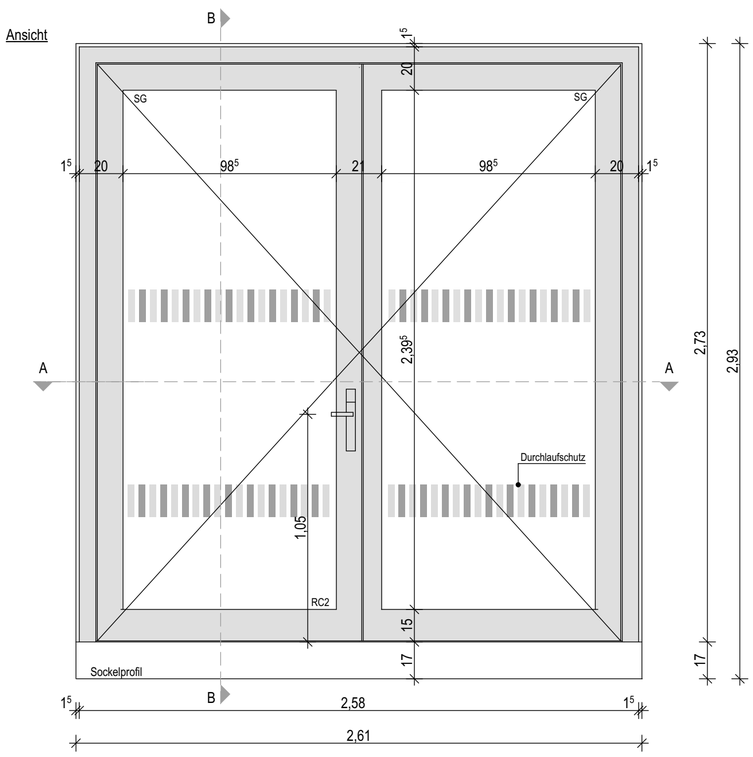

Schnitt B-B

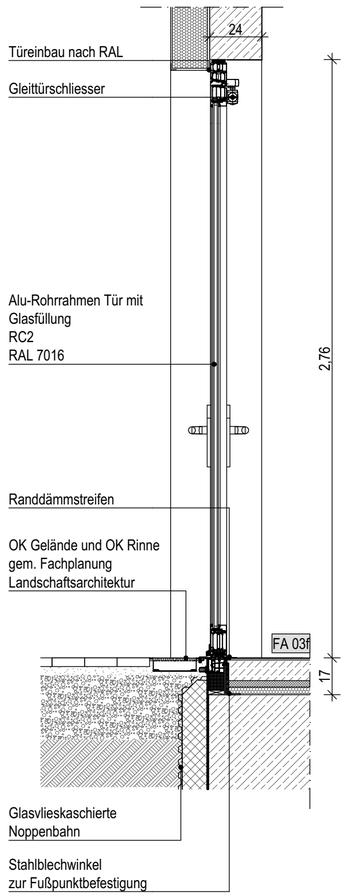

Schnitt A-A

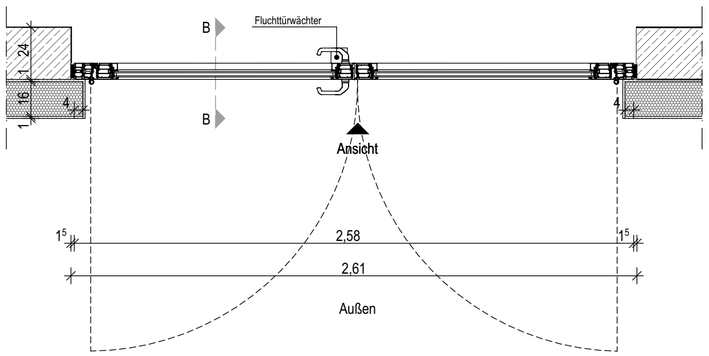

Übersichtsplan

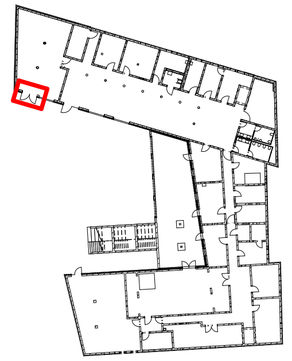

N

± 0,00 OKFF EG = 141,65 m ü. NHN im DHHN2016

Alle Maßangaben auf den Plänen sind vor Beginn der jeweiligen Arbeiten am Bau zu überprüfen.
Bei Nichtübereinstimmung mit den tatsächlichen Gegebenheiten ist die Bauleitung unverzüglich zu informieren.
Dies gilt auch bei Widersprüchen in den Planungsunterlagen und/oder erkennbaren Planungsfehlern.
Planungsänderungen bleiben vorbehalten.
Für den Einbau von Bauteilen gelten, neben den allgemein anerkannten Regeln der Technik, die Einbau- und Montagevorschriften des Herstellers.
Diese Planungsunterlagen gelten nur in Verbindung mit den Ausführungszeichnungen der Fachplaner.

Index	Datum	Änderungen	Bearbeiter
-	16.09.2024		

Freigabe Fachplaner		Freigabe Entwurfsverfasser		Freigabe Bauherr		Registratur-Nr. AG
Datum	Unterschrift	Datum	Unterschrift	Datum	Unterschrift	

Zur Ausführung dürfen nur vollständig freigegebene Pläne verwendet werden!

Bauherr (AG)
Stadt Markkleeberg
Rathausplatz 1
04416 Markkleeberg

Vorhaben
Neubau Jugendherberge Markkleeberg
Wildwasserkehre 2
04416 Markkleeberg

Planbezeichnung
Ausführungsplanung
05.2 Details Fassade/ Fenster/ Außentüren
T_012 Südseite Nordhaus UG

Entwurfsverfasser

Auftrag-Nr. AG	
Auftrag-Nr. Entwurfsverfasser	
Auftrag-Nr. Fachplaner	
Ersteller	
Bearbeiter	
Projektleiter	
HOAI-Leistungsbild/-phase	Architektur LPH 5
Erstelldatum	11.09.2024
Maßstab	1:20
Blattgröße	594x420
Einheiten	m/cm
Plan-Nr.	ARC_5_JHM_DT_02_20_-_F
Index	-

T_013a Südseite Nordhaus H2-0.03-T02
Erdgeschoss

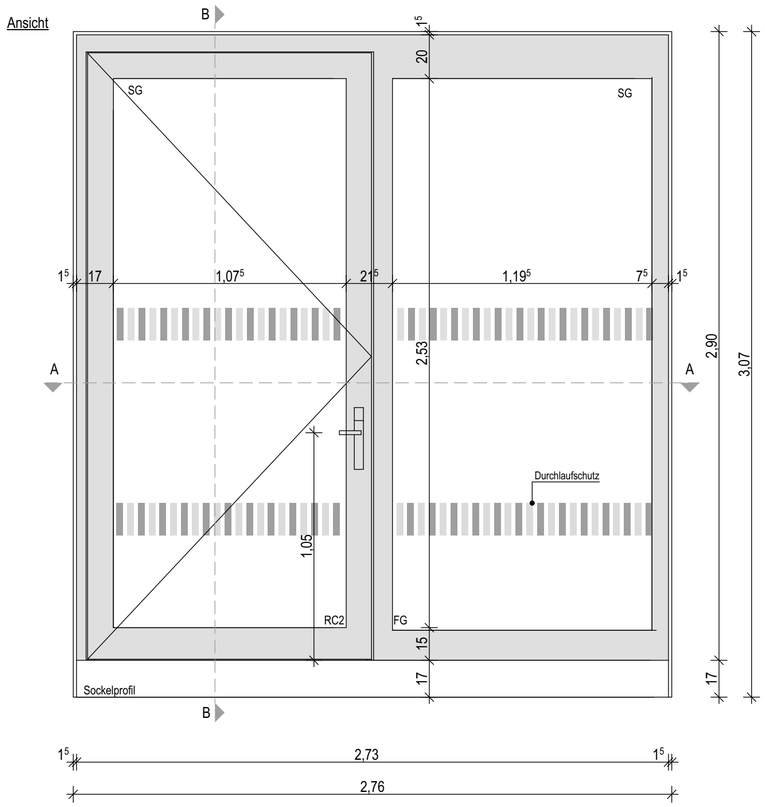

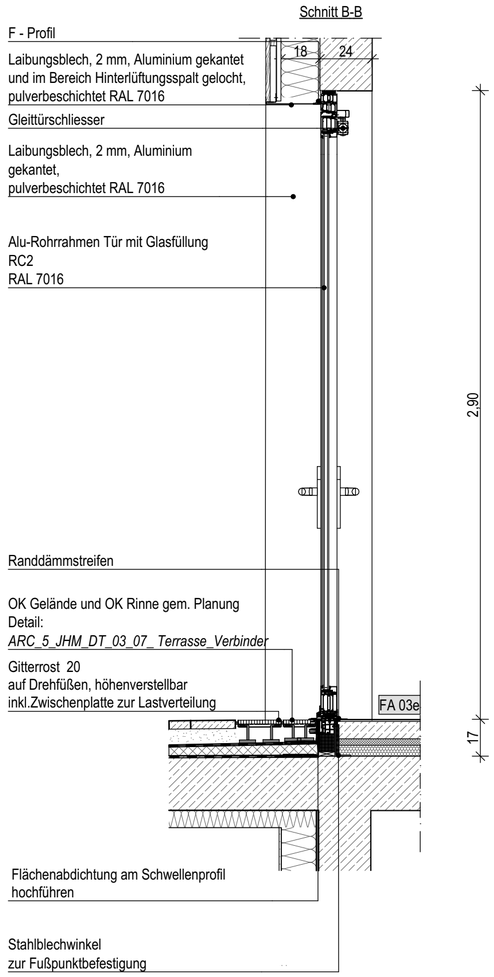

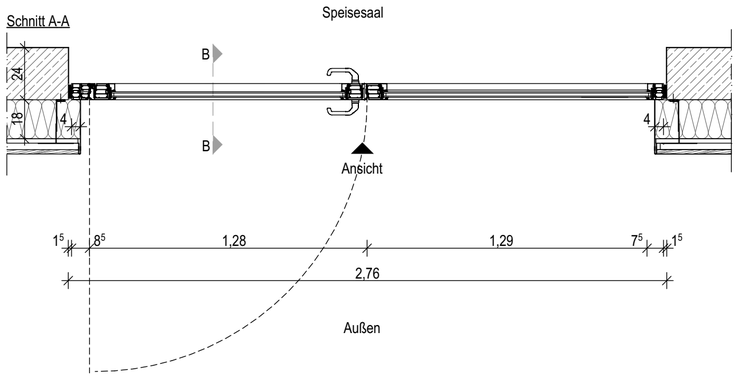

Übersichtsplan

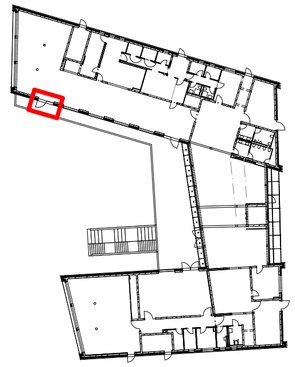

± 0,00 OKFF EG = 141,65 m ü. NHN im DHHN2016

N

Alle Maßangaben auf den Plänen sind vor Beginn der jeweiligen Arbeiten am Bau zu überprüfen.
Bei Nichtübereinstimmung mit den tatsächlichen Gegebenheiten ist die Bauleitung unverzüglich zu informieren.
Dies gilt auch bei Widersprüchen in den Planungsunterlagen und/oder erkennbaren Planungsfehlern.
Planungsänderungen bleiben vorbehalten.
Für den Einbau von Bauteilen gelten, neben den allgemein anerkannten Regeln der Technik, die Einbau- und Montagevorschriften des Herstellers.
Diese Planungsunterlagen gelten nur in Verbindung mit den Ausführungszeichnungen der Fachplaner.

Index	Datum	Änderungen	Bearbeiter
-	16.09.2024		

Freigabe Fachplaner		Freigabe Entwurfsverfasser		Freigabe Bauherr		Registratur-Nr. AG
Datum	Unterschrift	Datum	Unterschrift	Datum	Unterschrift	

Zur Ausführung dürfen nur vollständig freigegebene Pläne verwendet werden!

Bauherr (AG)
Stadt Markkleeberg
Rathausplatz 1
04416 Markkleeberg

Vorhaben
Neubau Jugendherberge Markkleeberg
Wildwasserkehre 2
04416 Markkleeberg

Planbezeichnung
Ausführungsplanung
05.2 Details Fassade/ Fenster/ Außentüren
T_013a Südseite Nordhaus EG

Entwurfsverfasser

Auftrag-Nr. AG

Auftrag-Nr. Entwurfsverfasser

Auftrag-Nr. Fachplaner

Ersteller

Bearbeiter

Projektleiter

HOAI-Leistungsbild/-phase
Architektur
LPH 5

Erstelldatum
11.09.2024

Maßstab
1:20

Blattgröße
594x420

Einheiten
m/cm

Plan-Nr.
ARC_5_JHM_DT_02_21_-_F

Index
-

T_013b Südseite Nordhaus H2-0.06-T01
Erdgeschoss

Ansicht

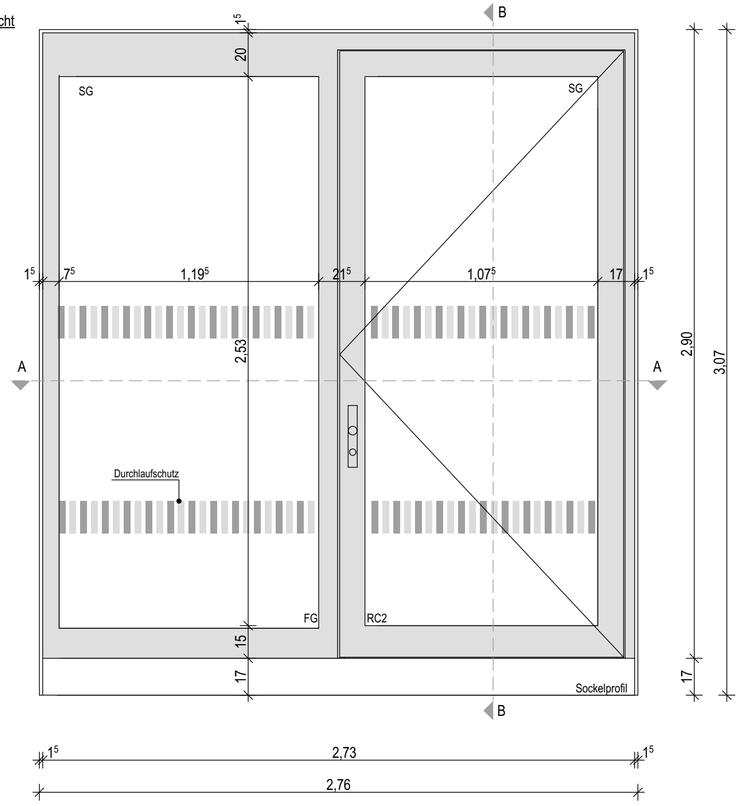

Schnitt B-B

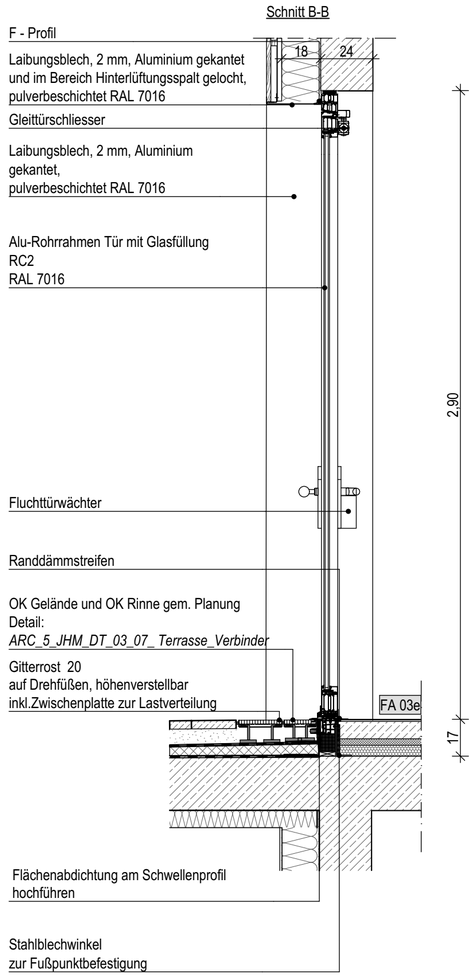

Schnitt A-A

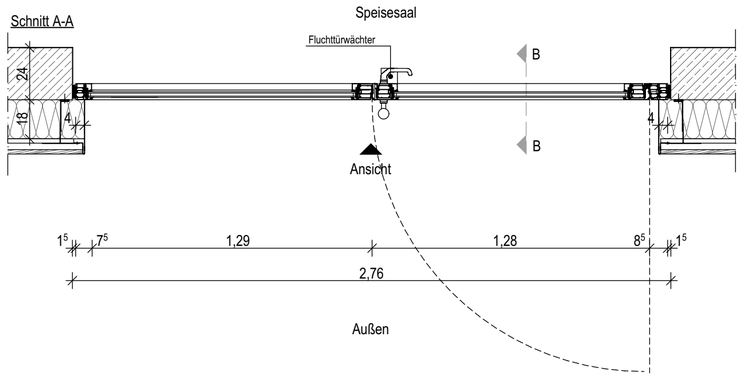

Übersichtsplan

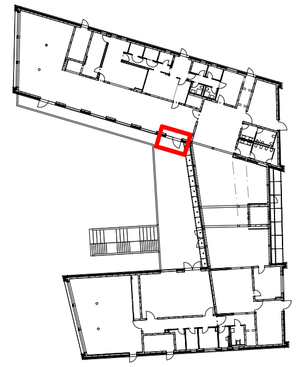

± 0,00 OKFF EG = 141,65 m ü. NHN im DHHN2016

N

Alle Maßangaben auf den Plänen sind vor Beginn der jeweiligen Arbeiten am Bau zu überprüfen.
Bei Nichtübereinstimmung mit den tatsächlichen Gegebenheiten ist die Bauleitung unverzüglich zu informieren.
Dies gilt auch bei Widersprüchen in den Planungsunterlagen und/oder erkennbaren Planungsfehlern.
Planungsänderungen bleiben vorbehalten.
Für den Einbau von Bauteilen gelten, neben den allgemein anerkannten Regeln der Technik, die Einbau- und Montagevorschriften des Herstellers.
Diese Planungsunterlagen gelten nur in Verbindung mit den Ausführungszeichnungen der Fachplaner.

Index	Datum	Änderungen	Bearbeiter
-	16.09.2024		

Freigabe Fachplaner		Freigabe Entwurfsverfasser		Freigabe Bauherr		Registratur-Nr. AG
Datum	Unterschrift	Datum	Unterschrift	Datum	Unterschrift	

Zur Ausführung dürfen nur vollständig freigegebene Pläne verwendet werden!

Bauherr (AG)
Stadt Markkleeberg
Rathausplatz 1
04416 Markkleeberg

Vorhaben
Neubau Jugendherberge Markkleeberg
Wildwasserkehre 2
04416 Markkleeberg

Planbezeichnung
Ausführungsplanung
05.2 Details Fassade/ Fenster/ Außentüren
T_013b Südseite Nordhaus EG

Entwurfsverfasser

Auftrag-Nr. AG

Auftrag-Nr. Entwurfsverfasser

Auftrag-Nr. Fachplaner

Ersteller

Bearbeiter

Projektleiter

HOAI-Leistungsbild/-phase: Architektur LPH 5

Erstelldatum: 11.09.2024

Maßstab: 1:20

Blattgröße: 594x420

Einheiten: m/cm

Plan-Nr.: ARC_5_JHM_DT_02_22_-_F

Index: -

T_013c Nordseite Südhaus H1-0.08-T01
Erdgeschoss

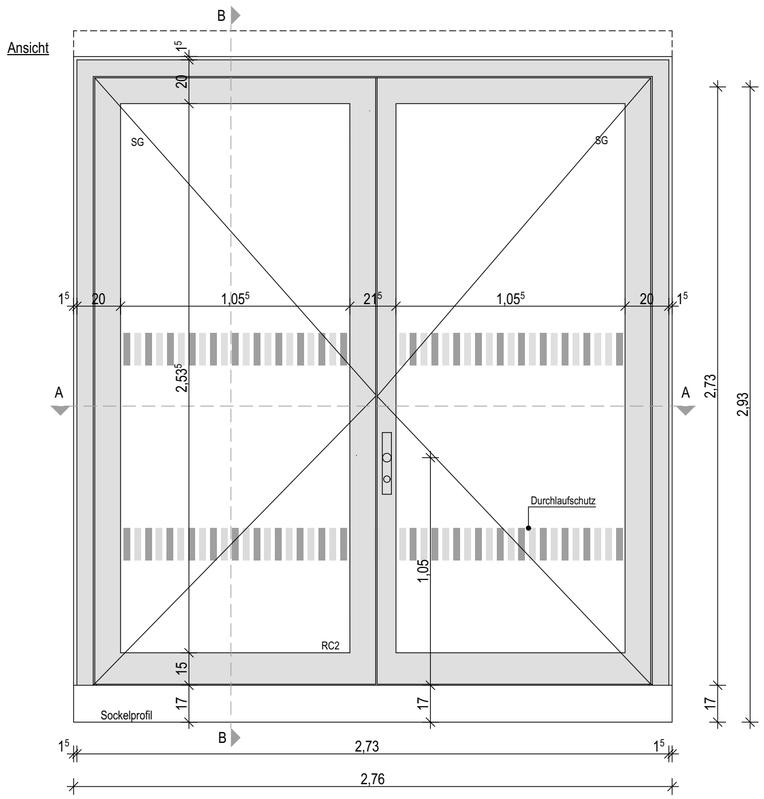

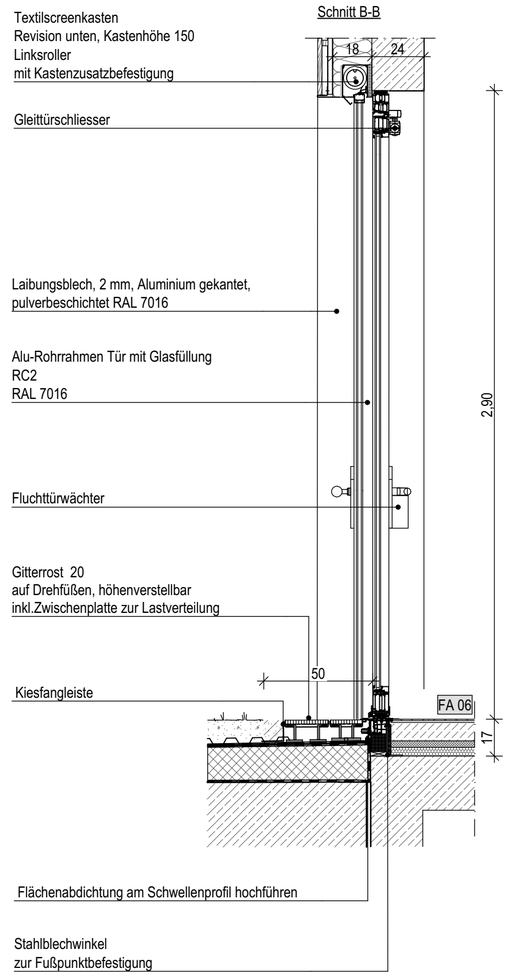

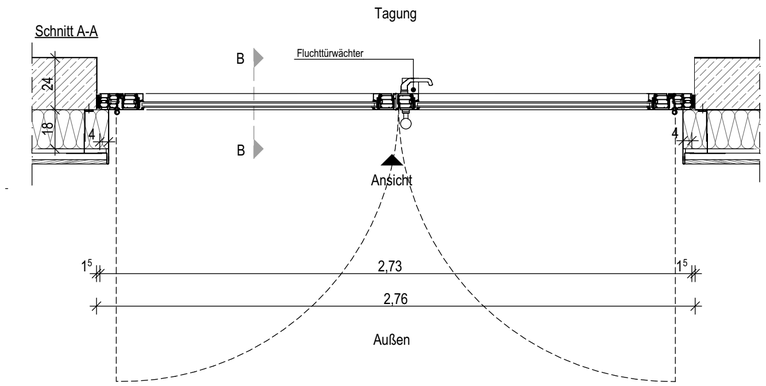

Übersichtsplan

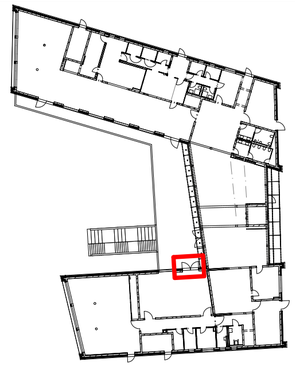

N

± 0,00 OKFF EG = 141,65 m ü. NHN im DHHN2016

Alle Maßangaben auf den Plänen sind vor Beginn der jeweiligen Arbeiten am Bau zu überprüfen.
Bei Nichtübereinstimmung mit den tatsächlichen Gegebenheiten ist die Bauleitung unverzüglich zu informieren.
Dies gilt auch bei Widersprüchen in den Planungsunterlagen und/oder erkennbaren Planungsfehlern.
Planungsänderungen bleiben vorbehalten.
Für den Einbau von Bauteilen gelten, neben den allgemein anerkannten Regeln der Technik, die Einbau- und Montagevorschriften des Herstellers.
Diese Planungsunterlagen gelten nur in Verbindung mit den Ausführungszeichnungen der Fachplaner.

Index	Datum	Änderungen	Bearbeiter
-	16.09.2024		

Freigabe Fachplaner		Freigabe Entwurfsverfasser		Freigabe Bauherr		Registratur-Nr. AG
Datum	Unterschrift	Datum	Unterschrift	Datum	Unterschrift	

Zur Ausführung dürfen nur vollständig freigegebene Pläne verwendet werden!

Bauherr (AG)
Stadt Markkleeberg
Rathausplatz 1
04416 Markkleeberg

Vorhaben
Neubau Jugendherberge Markkleeberg
Wildwasserkehre 2
04416 Markkleeberg

Planbezeichnung
Ausführungsplanung
05.2 Details Fassade/ Fenster/ Außentüren
T_013c Nordseite Südhaus EG

Entwurfsverfasser

Auftrag-Nr. AG
Auftrag-Nr. Entwurfsverfasser
Auftrag-Nr. Fachplaner
Ersteller
Bearbeiter
Projektleiter
HOAI-Leistungsbild/-phase: Architektur LPH 5
Erstelldatum: 11.09.2024
Maßstab: 1:20
Blattgröße: 594x420
Einheiten: m/cm
Plan-Nr.: ARC_5_JHM_DT_02_23_-_F
Index: -

T_014 Ostseite Verbinder V-0.82-T01
Erdgeschoss

Ansicht

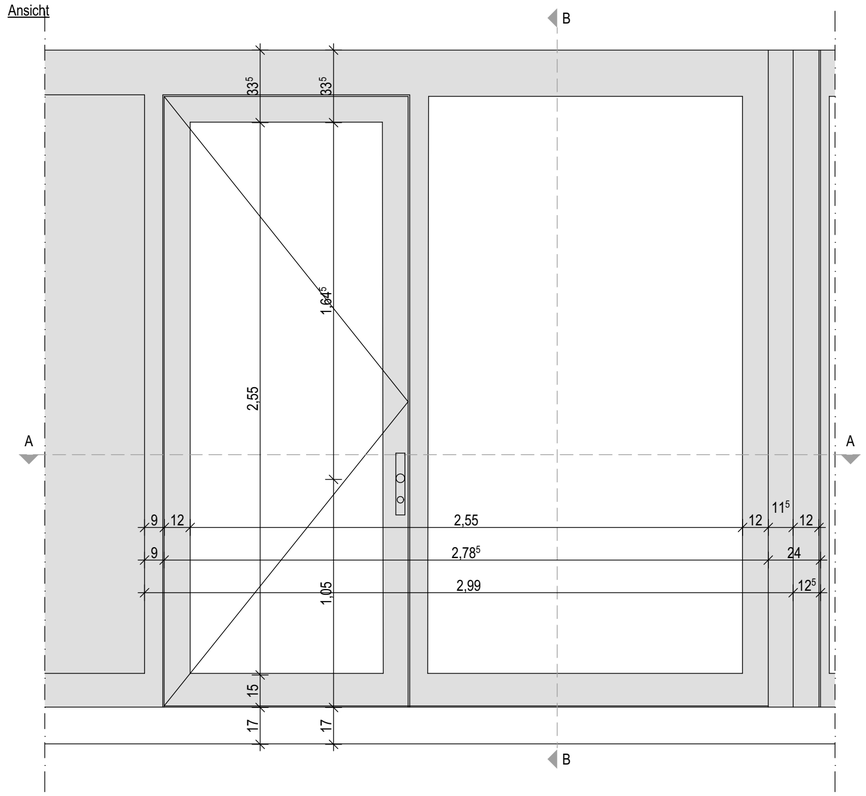

Schnitt B-B

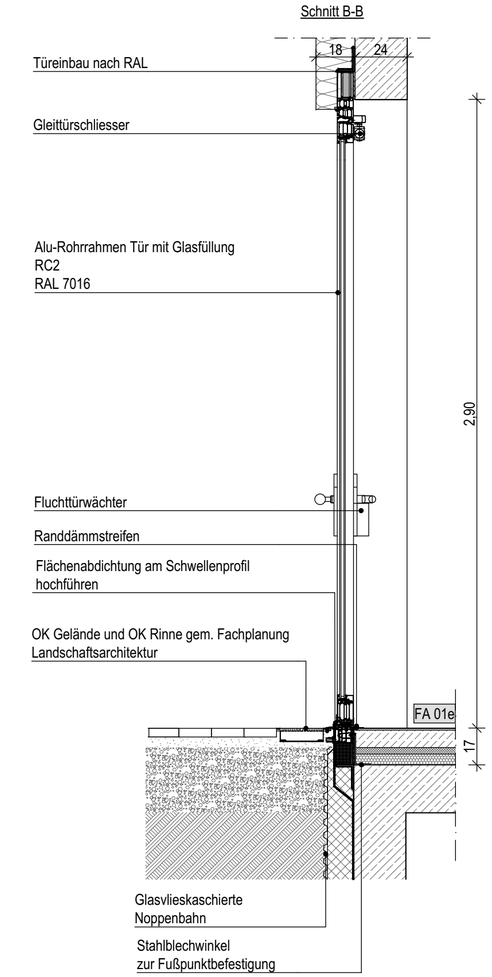

Schnitt A-A

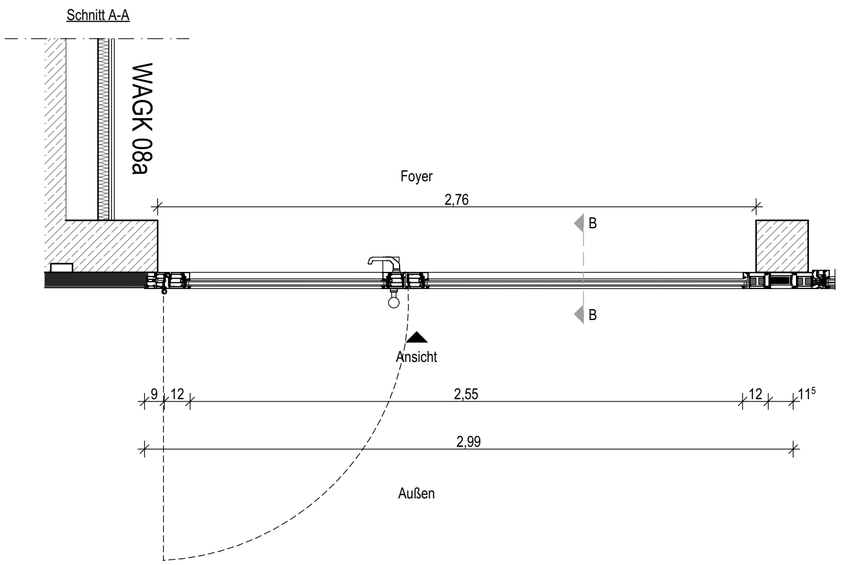

Übersichtsplan

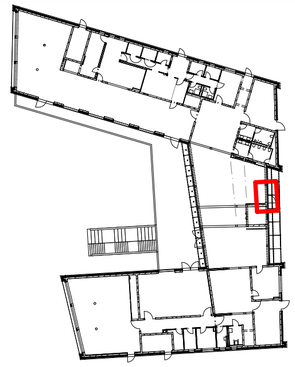

N

± 0,00 OKFF EG = 141,65 m ü. NHN im DHHN2016

Alle Maßangaben auf den Plänen sind vor Beginn der jeweiligen Arbeiten am Bau zu überprüfen.
Bei Nichtübereinstimmung mit den tatsächlichen Gegebenheiten ist die Bauleitung unverzüglich zu informieren.
Dies gilt auch bei Widersprüchen in den Planungsunterlagen und/oder erkennbaren Planungsfehlern.
Planungsänderungen bleiben vorbehalten.
Für den Einbau von Bauteilen gelten, neben den allgemein anerkannten Regeln der Technik, die Einbau- und Montagevorschriften des Herstellers.
Diese Planungsunterlagen gelten nur in Verbindung mit den Ausführungszeichnungen der Fachplaner.

Index	Datum	Änderungen	Bearbeiter
-	16.09.2024		

Freigabe Fachplaner		Freigabe Entwurfsverfasser		Freigabe Bauherr		Registratur-Nr. AG
Datum	Unterschrift	Datum	Unterschrift	Datum	Unterschrift	

Zur Ausführung dürfen nur vollständig freigegebene Pläne verwendet werden!

Bauherr (AG)
Stadt Markkleeberg
Rathausplatz 1
04416 Markkleeberg

Auftrag-Nr. AG

Auftrag-Nr. Entwurfsverfasser

Vorhaben
Neubau Jugendherberge Markkleeberg
Wildwasserkehre 2
04416 Markkleeberg

Auftrag-Nr. Fachplaner

Ersteller

Planbezeichnung
Ausführungsplanung
05.2 Details Fassade/ Fenster/ Außentüren
T_014 Ostseite Verbinder EG

Bearbeiter

Projektleiter

Entwurfsverfasser

HOAI-Leistungsbild/-phase: Architektur LPH 5

Erstelldatum: 11.09.2024

Maßstab: 1:20

Blattgröße: 594x420

Einheiten: m/cm

Plan-Nr.: ARC_5_JHM_DT_02_24_-_F

Index: -

T_015 Westseite Verbinder V-0.82-T03
Erdgeschoss

Ansicht

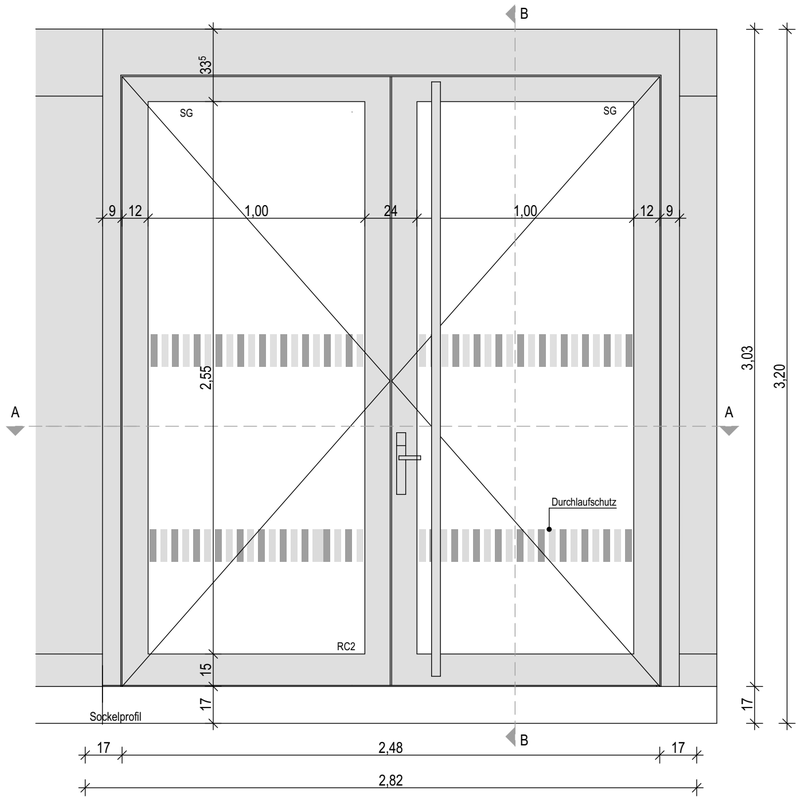

Schnitt B-B

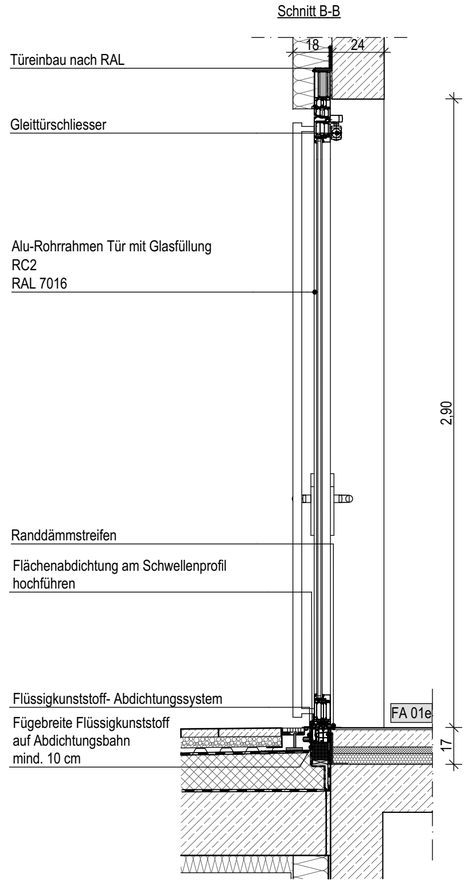

Schnitt A-A

Foyer

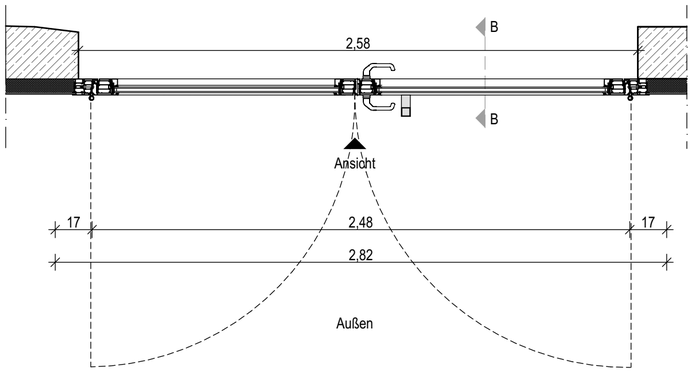

Übersichtsplan

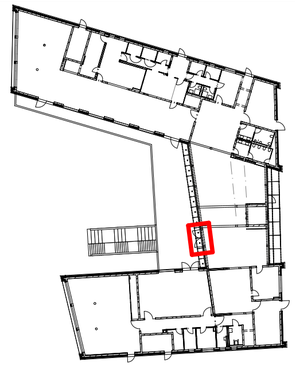

N

± 0,00 OKFF EG = 141,65 m ü. NHN im DHHN2016

Alle Maßangaben auf den Plänen sind vor Beginn der jeweiligen Arbeiten am Bau zu überprüfen.
Bei Nichtübereinstimmung mit den tatsächlichen Gegebenheiten ist die Bauleitung unverzüglich zu informieren.
Dies gilt auch bei Widersprüchen in den Planungsunterlagen und/oder erkennbaren Planungsfehlern.
Planungsänderungen bleiben vorbehalten.
Für den Einbau von Bauteilen gelten, neben den allgemein anerkannten Regeln der Technik, die Einbau- und Montagevorschriften des Herstellers.
Diese Planungsunterlagen gelten nur in Verbindung mit den Ausführungszeichnungen der Fachplaner.

Index	Datum	Änderungen	Bearbeiter
-	16.09.2024		

Freigabe Fachplaner		Freigabe Entwurfsverfasser		Freigabe Bauherr		Registratur-Nr. AG
Datum	Unterschrift	Datum	Unterschrift	Datum	Unterschrift	

Zur Ausführung dürfen nur vollständig freigegebene Pläne verwendet werden!

Bauherr (AG)
Stadt Markkleeberg
Rathausplatz 1
04416 Markkleeberg

Auftrag-Nr. AG

Auftrag-Nr. Entwurfsverfasser

Vorhaben
Neubau Jugendherberge Markkleeberg
Wildwasserkehre 2
04416 Markkleeberg

Auftrag-Nr. Fachplaner

Ersteller

Planbezeichnung
Ausführungsplanung
05.2 Details Fassade/ Fenster/ Außentüren
T_015 Westseite Verbinder EG

Bearbeiter

Projektleiter

Entwurfsverfasser

HOAI-Leistungsbild/-phase
Architektur
LPH 5

Erstelldatum
11.09.2024

Maßstab
1:20

Blattgröße
594x420

Einheiten
m/cm

Plan-Nr.
ARC_5_JHM_DT_02_25_-_F

Index
-

Dachaufbau Verbinder Dachgefälle 0%, max. Last 3 kN/m²
Systemaufbau Retentionsdach

	Einfache Intensivbegrünung "Leipziger Gründachmischung"
180 mm	einfaches Intensivsubstrat
0,04 mm	Saug- und Kapillarvlies
40 mm	Retentionsbox - temporärer Wasseranstau
40 mm	Retentionsbox - permanenter Wasseranstau
4 mm	Trenn-, Schutz- und Speichervlies, ca. 500 g/m²

Aufbau Flachdach
Abdichtung gem. DIN 18531: Eigenschaftsklasse E1, Beanspruchungsklasse IB, Detailausbildung/ Anschlüsse gem. Anwendungsklasse K2

5 mm	2. Lage Polymerbitumen-Schweißbahn, wurzelfest/ rhizomfest nach FLL-Richtlinien DO/E1 PYE - KTP 300 S5
3,5 mm	1. Lage Elastomerbitumen-Kaltselbstklebebahn, Verarbeitung kaltselbstklebend / Schweißverfahren (Naht) - DU/E1 PYE - KTG KSP 3,5
120 mm	Wärmedämmung PUR/ PIR 023 DAA dh, beidseitig Deckschicht aus Aluminium
2,5 mm	Elastomerbitumen-Dampfsperrbahn, sd ≥ 1500 m, Verarbeitung im Gieß- und Einrollverfahren Verklebung in Elastomer-Heißbitumen
280 mm	Stb-Decke gem. Statik

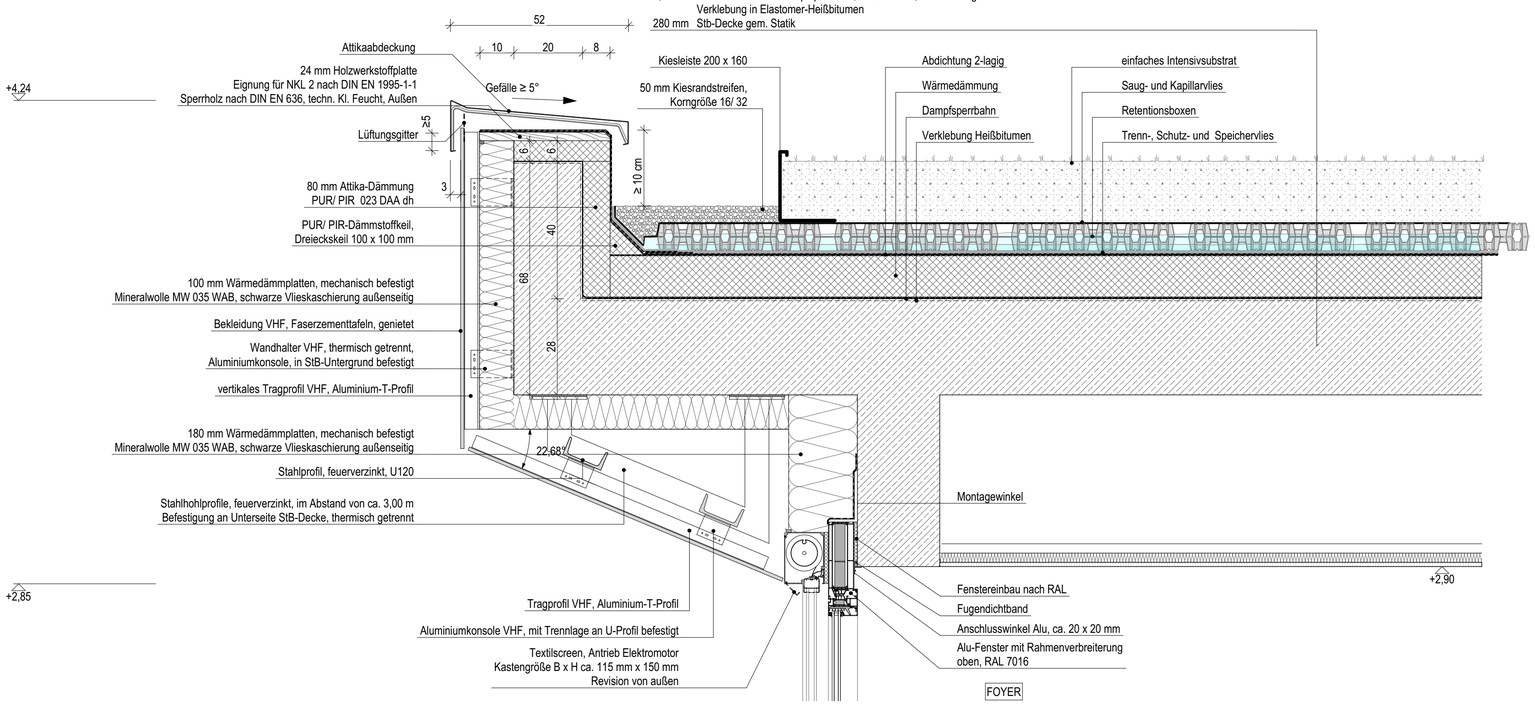

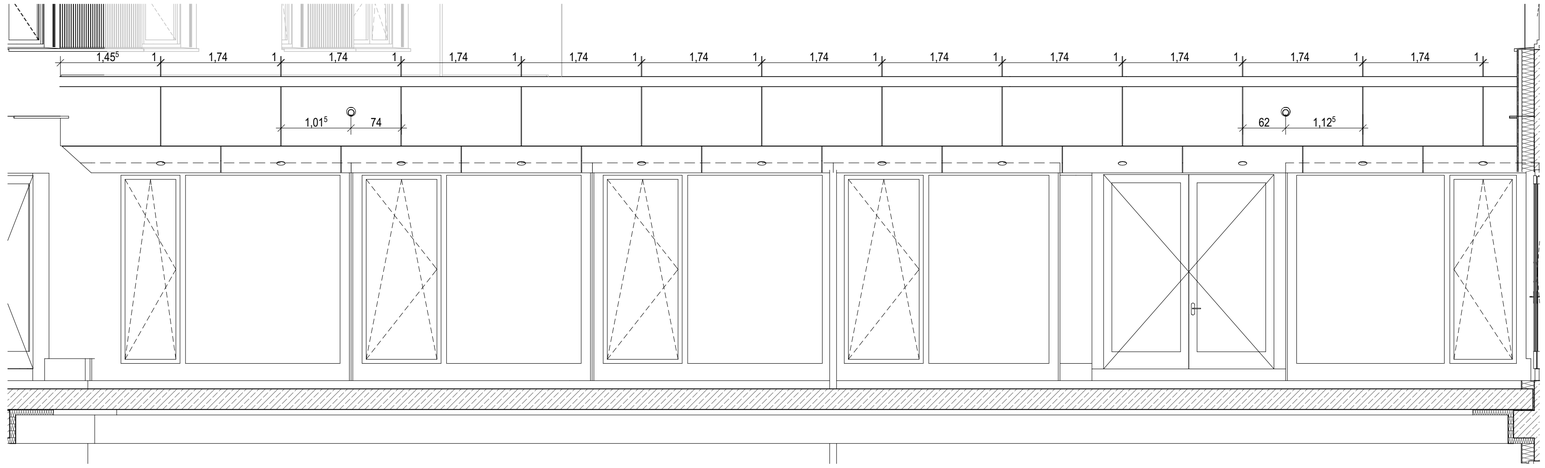

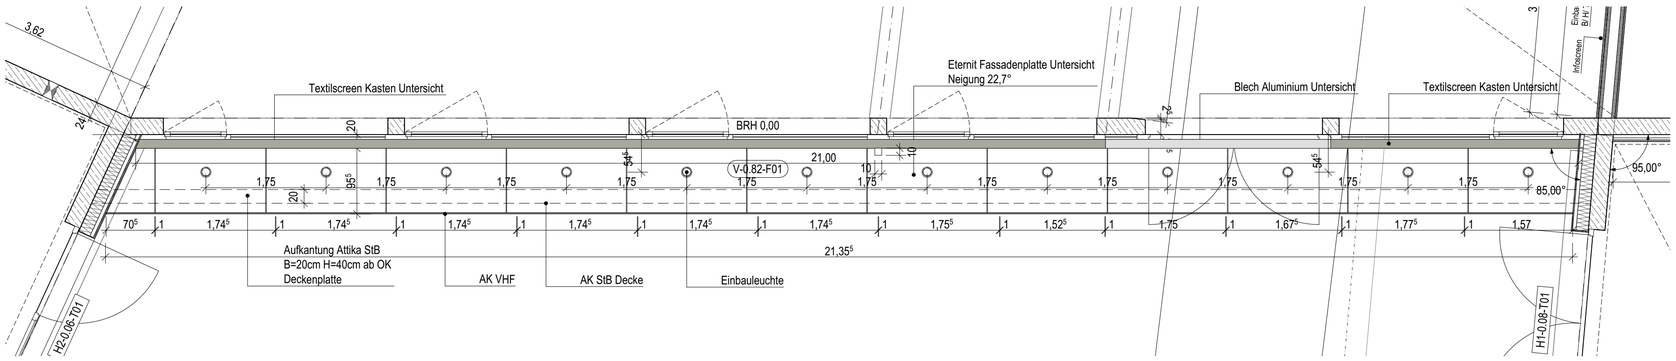

Übersichtsplan

± 0,00 OKFF EG = 141,65 m ü. NHN im DHHN2016 m ü. NHN

Alle Maßangaben auf den Plänen sind vor Beginn der jeweiligen Arbeiten am Bau zu überprüfen.
Bei Nichtübereinstimmung mit den tatsächlichen Gegebenheiten ist die Bauleitung unverzüglich zu informieren.
Dies gilt auch bei Widersprüchen in den Planungsunterlagen und/oder erkennbaren Planungsfehlern.
Planungsänderungen bleiben vorbehalten.
Für den Einbau von Bauteilen gelten, neben den allgemein anerkannten Regeln der Technik, die Einbau- und Montagevorschriften des Herstellers.
Diese Planungsunterlagen gelten nur in Verbindung mit den Ausführungszeichnungen der Fachplaner.

Index	Datum	Änderungen	Bearbeiter
-	19.09.2024		

Freigabe Fachplaner		Freigabe Entwurfsverfasser		Freigabe Bauherr		Registratur-Nr. AG
Datum	Unterschrift	Datum	Unterschrift	Datum	Unterschrift	

Zur Ausführung dürfen nur vollständig freigegebene Pläne verwendet werden!

Bauherr (AG)
Stadt Markkleeberg
Rathausplatz 1
04416 Markkleeberg

Vorhaben
Neubau Jugendherberge Markkleeberg
Wildwasserkehre 2
04416 Markkleeberg

Planbezeichnung
Ausführungsplanung
05.2 Details Fassade/ Fenster/ Außentüren
Eternit Fassade West

Entwurfsverfasser

Auftrag-Nr. AG	
Auftrag-Nr. Entwurfsverfasser	
Auftrag-Nr. Fachplaner	
Ersteller	
Bearbeiter	
Projektleiter	
HOAI-Leistungsbild-phase	Architektur LPH5
Erstelldatum	
Maßstab	1:50, 1:10
Blattgröße	750x594
Einheiten	m/cm
Plan-Nr.	ARC_5_JHM_DT_02_26_-_F
Index	-

Dachaufbau Verbinder Dachgefälle 0%, max. Last 3 kN/m²
Systemaufbau Retentionsdach

	Einfache Intensivbegrünung "Leipziger Gründachmischung"
180 mm	einfaches Intensivsubstrat
0,04 mm	Saug- und Kapillarvlies
40 mm	Retentionsbox - temporärer Wasseranstau
40 mm	Retentionsbox - permanenter Wasseranstau
4 mm	Trenn-, Schutz- und Speichervlies, ca. 500 g/m²

Aufbau Flachdach

Abdichtung gem. DIN 18531: Eigenschaftsklasse E1, Beanspruchungsklasse IB, Detailausbildung/ Anschlüsse gem. Anwendungsklasse K2

5 mm	2. Lage Polymerbitumen-Schweißbahn, durchwurzelungsfest nach FLL-Richtlinien DO/E1 PYE - KTP 300 S5
3,5 mm	1. Lage Elastomerbitumen-Kaltselbstklebebahn, Verarbeitung kaltselbstklebend / Schweißverfahren (Naht) - DU/E1 PYE - KTG KSP 3,5
120 mm	Wärmedämmung PUR/ PIR 023 DAA dh, beidseitig Deckschicht aus Aluminium
2,5 mm	Elastomerbitumen-Dampfsperrbahn, sd ≥ 1500 m, Verarbeitung im Gieß- und Einrollverfahren Verklebung in Elastomer-Heißbitumen
280 mm	Stb-Decke gem. Statik

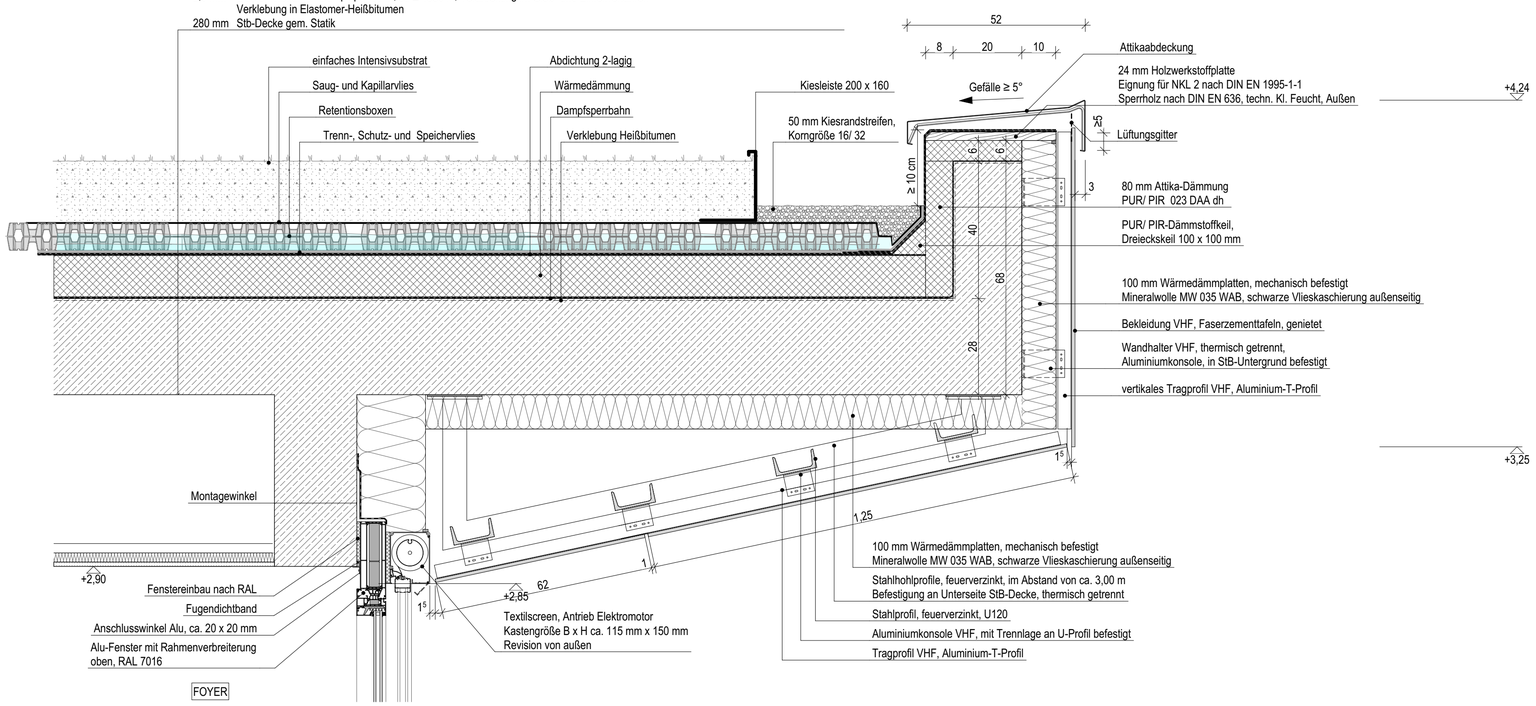

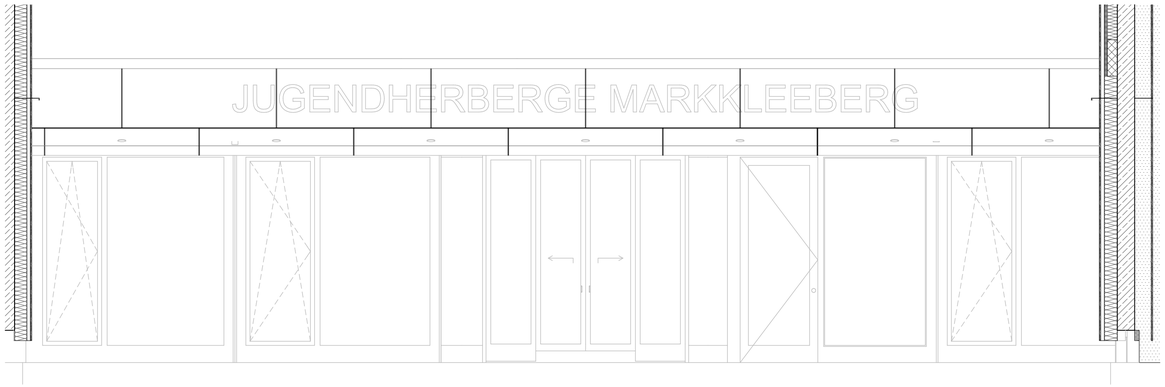

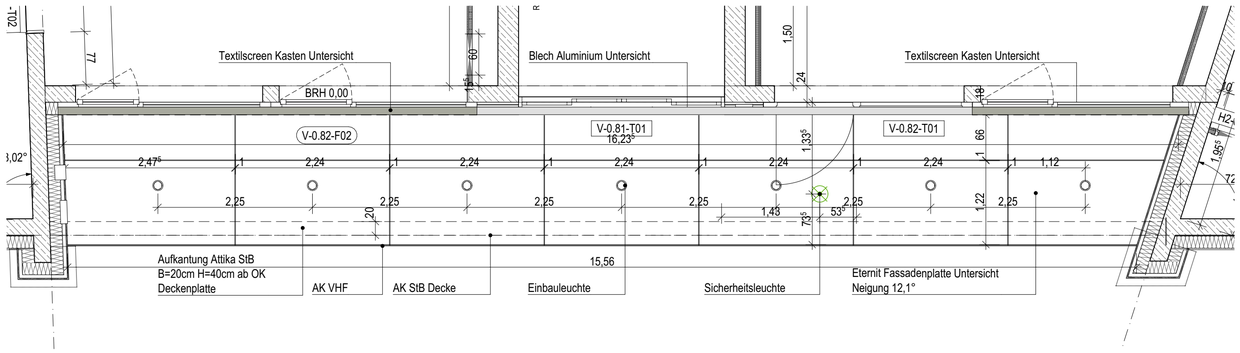

Übersichtsplan

± 0,00 OKFF EG = 141,65 m ü. NHN im DHHN2016 m ü. NHN

Alle Maßangaben auf den Plänen sind vor Beginn der jeweiligen Arbeiten am Bau zu überprüfen.
Bei Nichtübereinstimmung mit den tatsächlichen Gegebenheiten ist die Bauleitung unverzüglich zu informieren.
Dies gilt auch bei Widersprüchen in den Planungsunterlagen und/oder erkennbaren Planungsfehlern.
Planungsänderungen bleiben vorbehalten.
Für den Einbau von Bauteilen gelten, neben den allgemein anerkannten Regeln der Technik, die Einbau- und Montagevorschriften des Herstellers.
Diese Planungsunterlagen gelten nur in Verbindung mit den Ausführungszeichnungen der Fachplaner.

Index	Datum	Änderungen	Bearbeiter
-	19.09.2024		

Freigabe Fachplaner		Freigabe Entwurfsverfasser		Freigabe Bauherr		Registratur-Nr. AG
Datum	Unterschrift	Datum	Unterschrift	Datum	Unterschrift	

Zur Ausführung dürfen nur vollständig freigegebene Pläne verwendet werden!

Bauherr (AG)
Stadt Markkleeberg
Rathausplatz 1
04416 Markkleeberg

Auftrag-Nr. AG

Auftrag-Nr. Entwurfsverfasser

Vorhaben
Neubau Jugendherberge Markkleeberg
Wildwasserkehre 2
04416 Markkleeberg

Auftrag-Nr. Fachplaner

Ersteller

Bearbeiter

Planbezeichnung
Ausführungsplanung
05.2 Details Fassade/ Fenster/ Außentüren
Eternit Fassade Ost

Projektleiter

Entwurfsverfasser

HOAI-Leistungsbild-phase
Architektur
LPH5

Erstelldatum

Maßstab
1:50, 1:10

Blattgröße
750x594

Einheiten
m/cm

Plan-Nr.
ARC_5_JHM_DT_02_27_-_F

Index
-

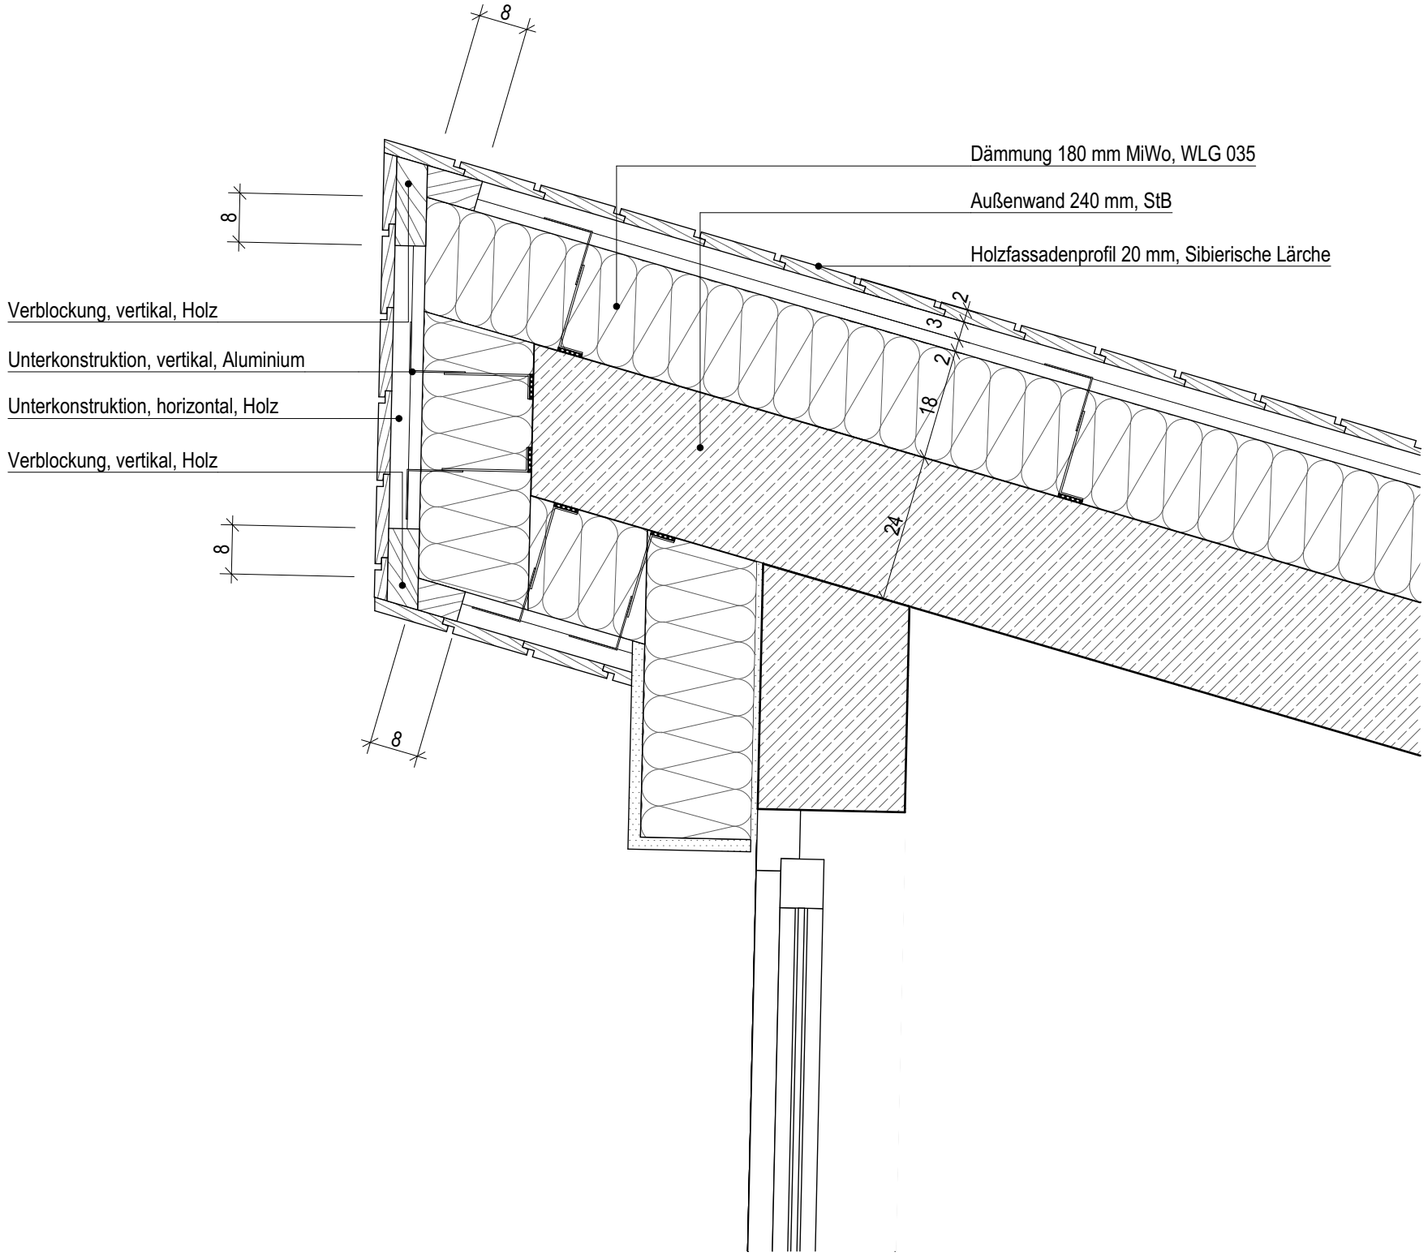

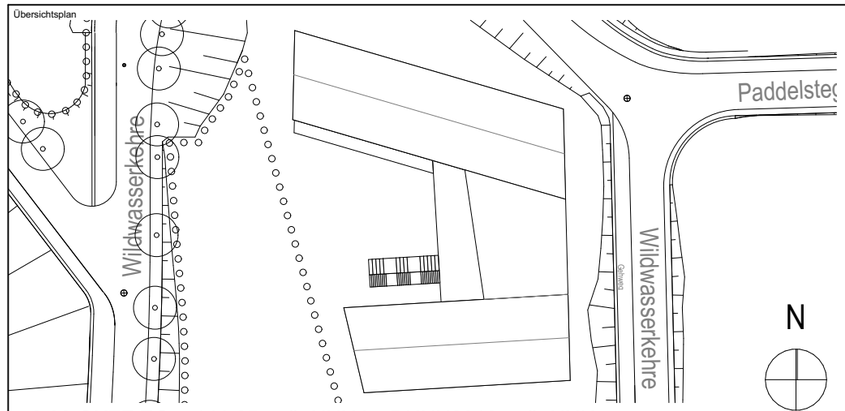

± 0,00 OKFF EG = 141,65 m ü. NHN im DHHN2016 m ü. NHN

Alle Maßangaben auf den Plänen sind vor Beginn der jeweiligen Arbeiten am Bau zu überprüfen.
Bei Nichtübereinstimmung mit den tatsächlichen Gegebenheiten ist die Bauleitung unverzüglich zu informieren.
Dies gilt auch bei Widersprüchen in den Planungsunterlagen und/oder erkennbaren Planungsfehlern.
Planungsänderungen bleiben vorbehalten.
Für den Einbau von Bauteilen gelten, neben den allgemein anerkannten Regeln der Technik, die Einbau- und Montagevorschriften des Herstellers.
Diese Planungsunterlagen gelten nur in Verbindung mit den Ausführungszeichnungen der Fachplaner.

Index	Datum	Änderungen	Bearbeiter
-	23.10.2024		

Freigabe Fachplaner		Freigabe Entwurfsverfasser		Freigabe Bauherr		Registratur-Nr. AG
Datum	Unterschrift	Datum	Unterschrift	Datum	Unterschrift	

Zur Ausführung dürfen nur vollständig freigegebene Pläne verwendet werden!

Bauherr (AG)
Stadt Markkleeberg
Rathausplatz 1
04416 Markkleeberg

Auftrag-Nr. AG

Auftrag-Nr. Entwurfsverfasser

Vorhaben
Neubau Jugendherberge Markkleeberg
Wildwasserkehre 2
04416 Markkleeberg

Auftrag-Nr. Fachplaner

Ersteller

Planbezeichnung
Ausführungsplanung
05.2 Details Fassade/ Fenster/ Außentüren
Eckdetail Giebel

Bearbeiter

Projektleiter

Entwurfsverfasser

HOAI-Leistungsbild/-phase
Architektur
LPH5

Erstelldatum

Maßstab
1:10

Blattgröße
420x297

Einheiten
m/cm

Plan-Nr.
ARC_5_JHM_DT_02_28_-_F

Index
-

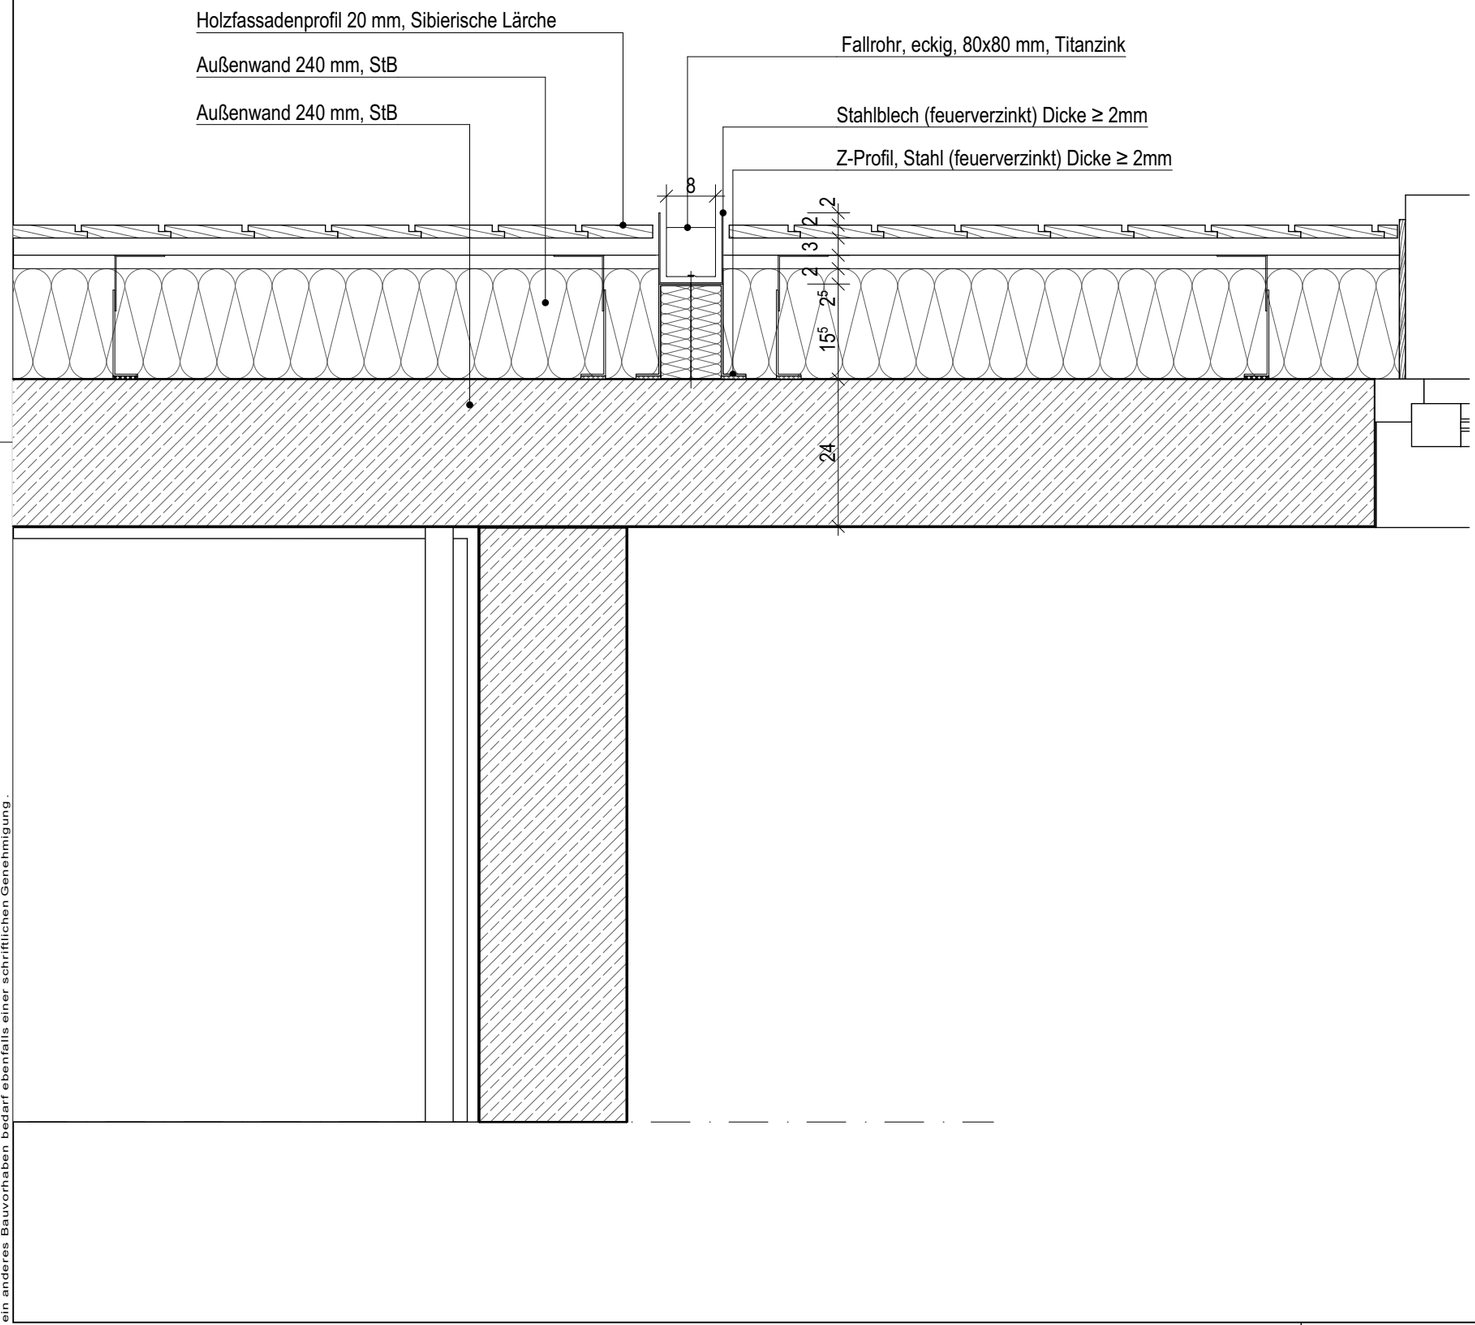

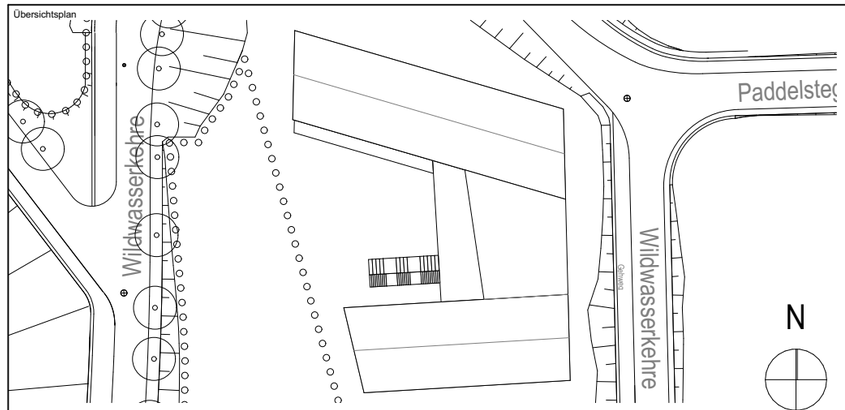

± 0,00 OKFF EG = 141,65 m ü. NHN im DHHN2016 m ü. NHN

Alle Maßangaben auf den Plänen sind vor Beginn der jeweiligen Arbeiten am Bau zu überprüfen.
Bei Nichtübereinstimmung mit den tatsächlichen Gegebenheiten ist die Bauleitung unverzüglich zu informieren.
Dies gilt auch bei Widersprüchen in den Planungsunterlagen und/oder erkennbaren Planungsfehlern.
Planungsänderungen bleiben vorbehalten.
Für den Einbau von Bauteilen gelten, neben den allgemein anerkannten Regeln der Technik, die Einbau- und Montagevorschriften des Herstellers.
Diese Planungsunterlagen gelten nur in Verbindung mit den Ausführungszeichnungen der Fachplaner.

Index	Datum	Änderungen	Bearbeiter
-	23.10.2024		

Freigabe Fachplaner		Freigabe Entwurfsverfasser		Freigabe Bauherr		Registratur-Nr. AG
Datum	Unterschrift	Datum	Unterschrift	Datum	Unterschrift	

Zur Ausführung dürfen nur vollständig freigegebene Pläne verwendet werden!

Bauherr (AG)
Stadt Markkleeberg
Rathausplatz 1
04416 Markkleeberg

Vorhaben
Neubau Jugendherberge Markkleeberg
Wildwasserkehre 2
04416 Markkleeberg

Planbezeichnung
Ausführungsplanung
05.2 Details Fassade/ Fenster/ Außentüren
Deatil Fallleitung

Entwurfsverfasser

Auftrag-Nr. AG	
Auftrag-Nr. Entwurfsverfasser	
Auftrag-Nr. Fachplaner	
Ersteller	
Bearbeiter	
Projektleiter	
HOAI-Leistungsbild/-phase	Architektur LPH5
Erstelldatum	
Maßstab	1:10
Blattgröße / Einheiten	420x297 / m/cm
Plan-Nr.	ARC_5_JHM_DT_02_29_-_F
Index	-

Wir weisen darauf hin, dass sämtliche Pläne, Zeichnungen etc. die für dieses Bauvorhaben von uns gefertigt wurden, geistiges Eigentum der S&P Sahlmann Planungsgesellschaft für Bauwesen mbH sind und ohne vorherige Genehmigung weder veröffentlicht, vervielfältigt, geändert noch für einen anderen als den in diesem Vertrag vereinbarten Zweck genutzt werden dürfen. Die Verwendung dieser Unterlagen für ein anderes Bauvorhaben bedarf ebenfalls einer schriftlichen Genehmigung.