




## PLANAUSZUG GRUNDRISS KELLERGECHOSS

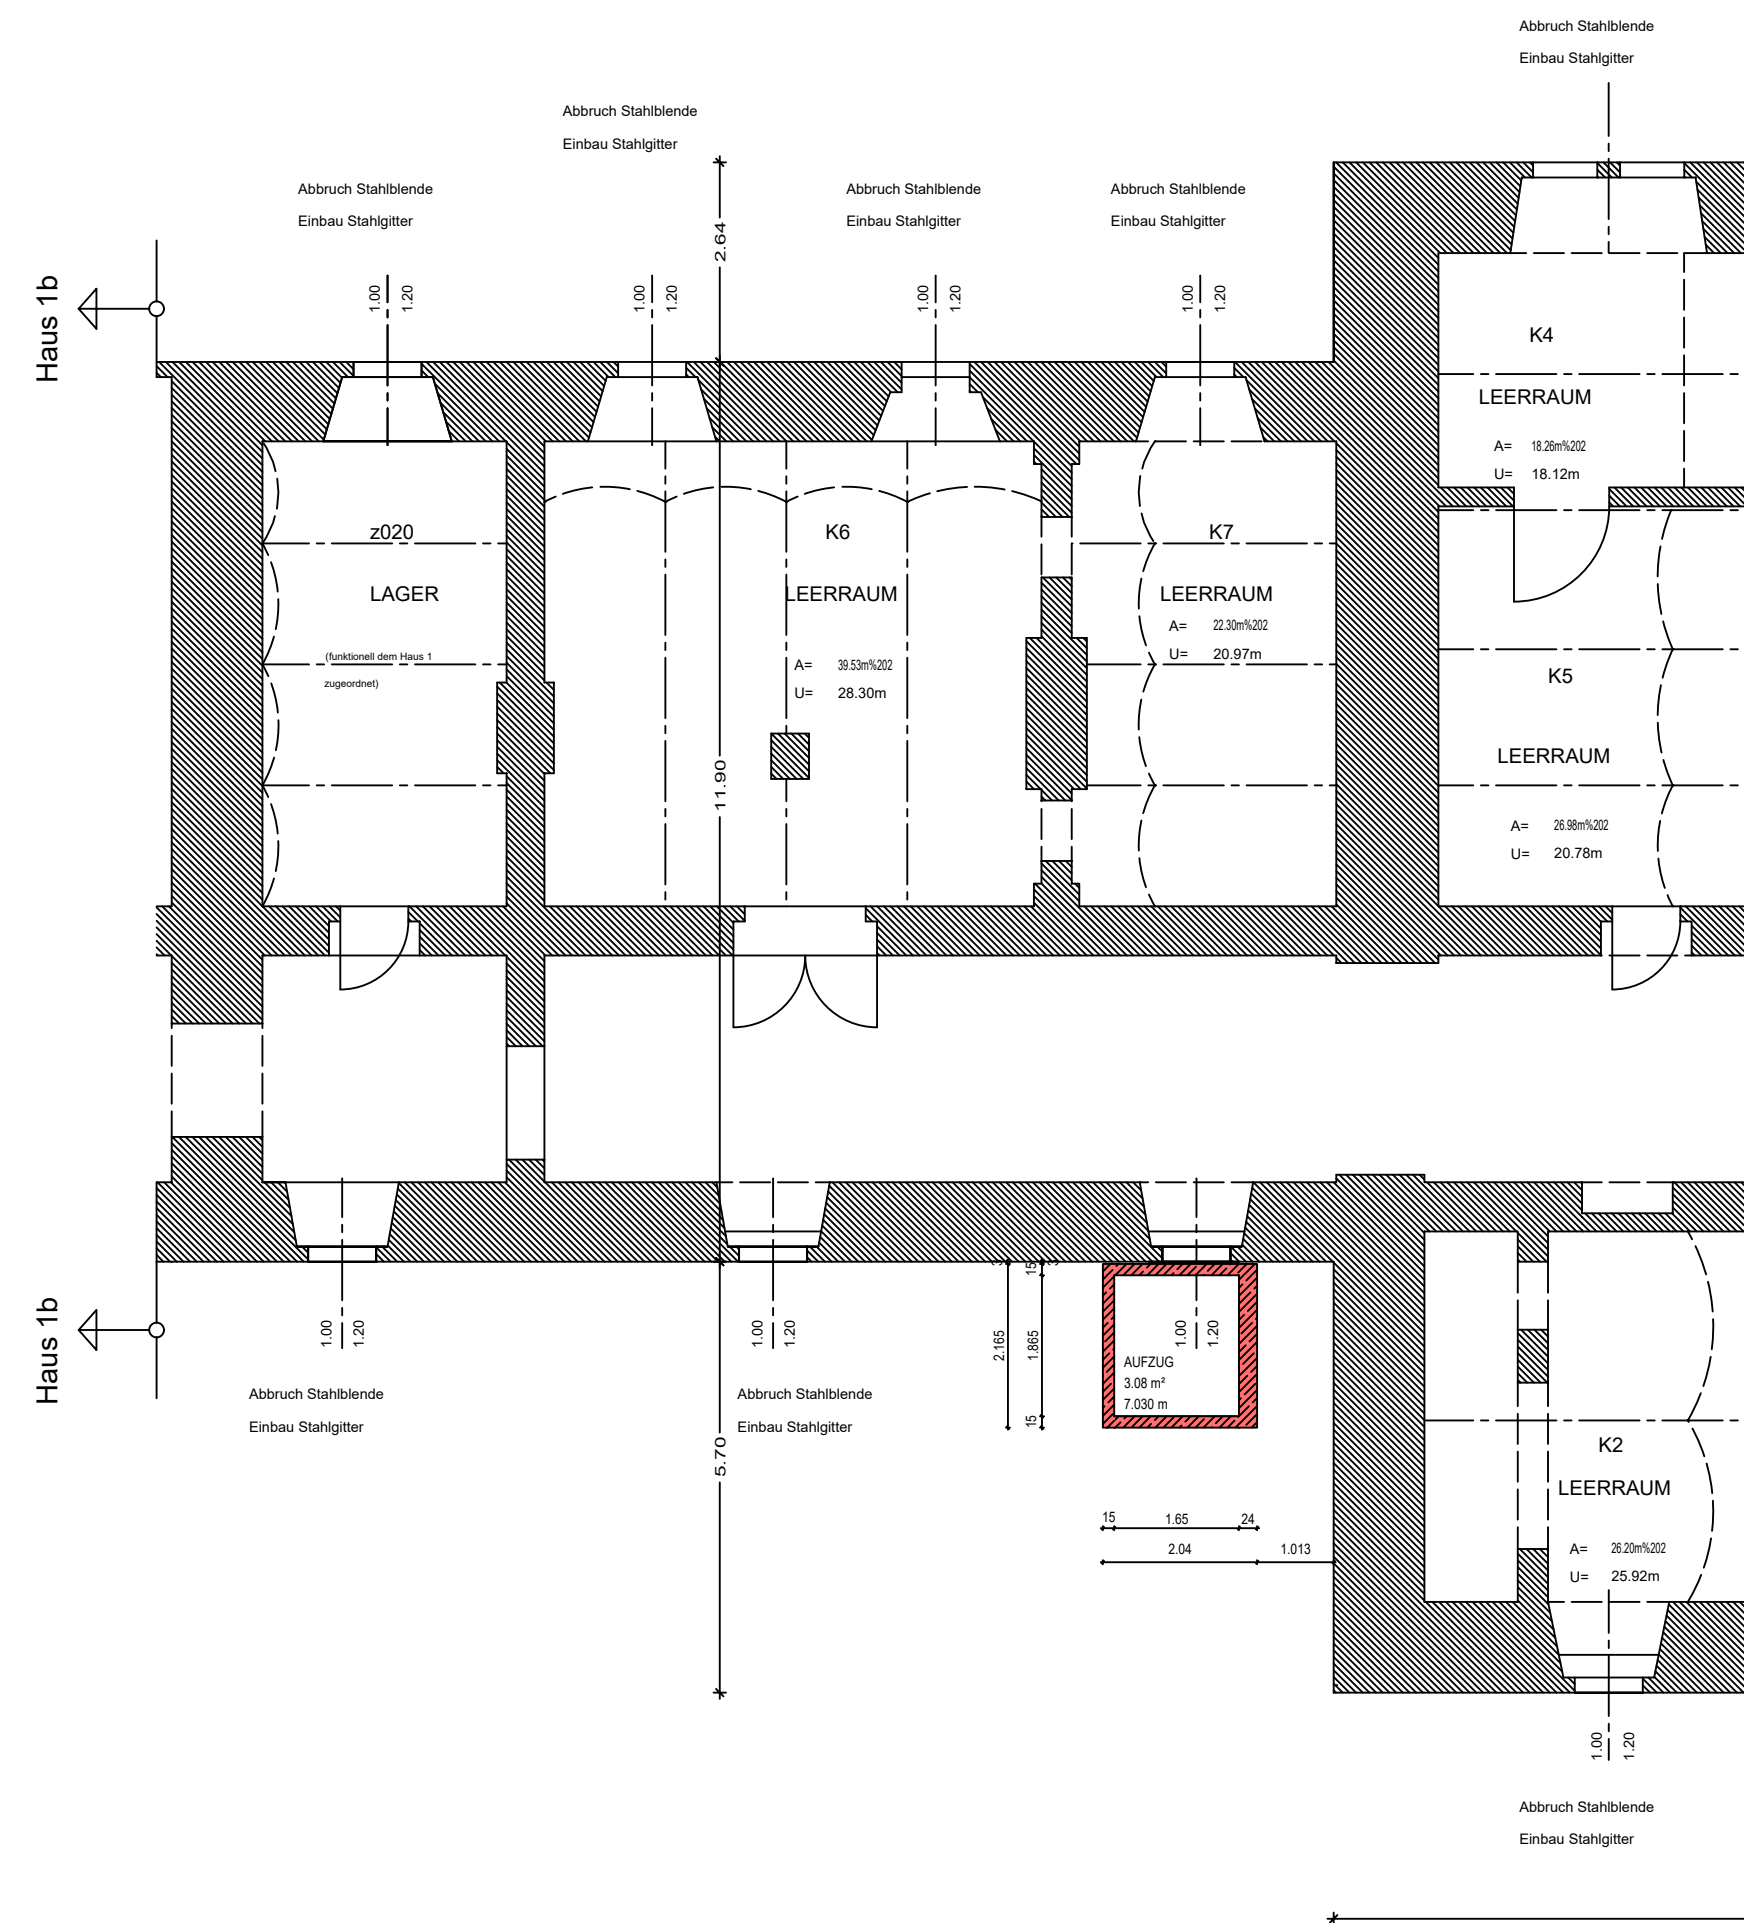


## PLANAUSZUG GRUNDRISS ERDGESCHOSS

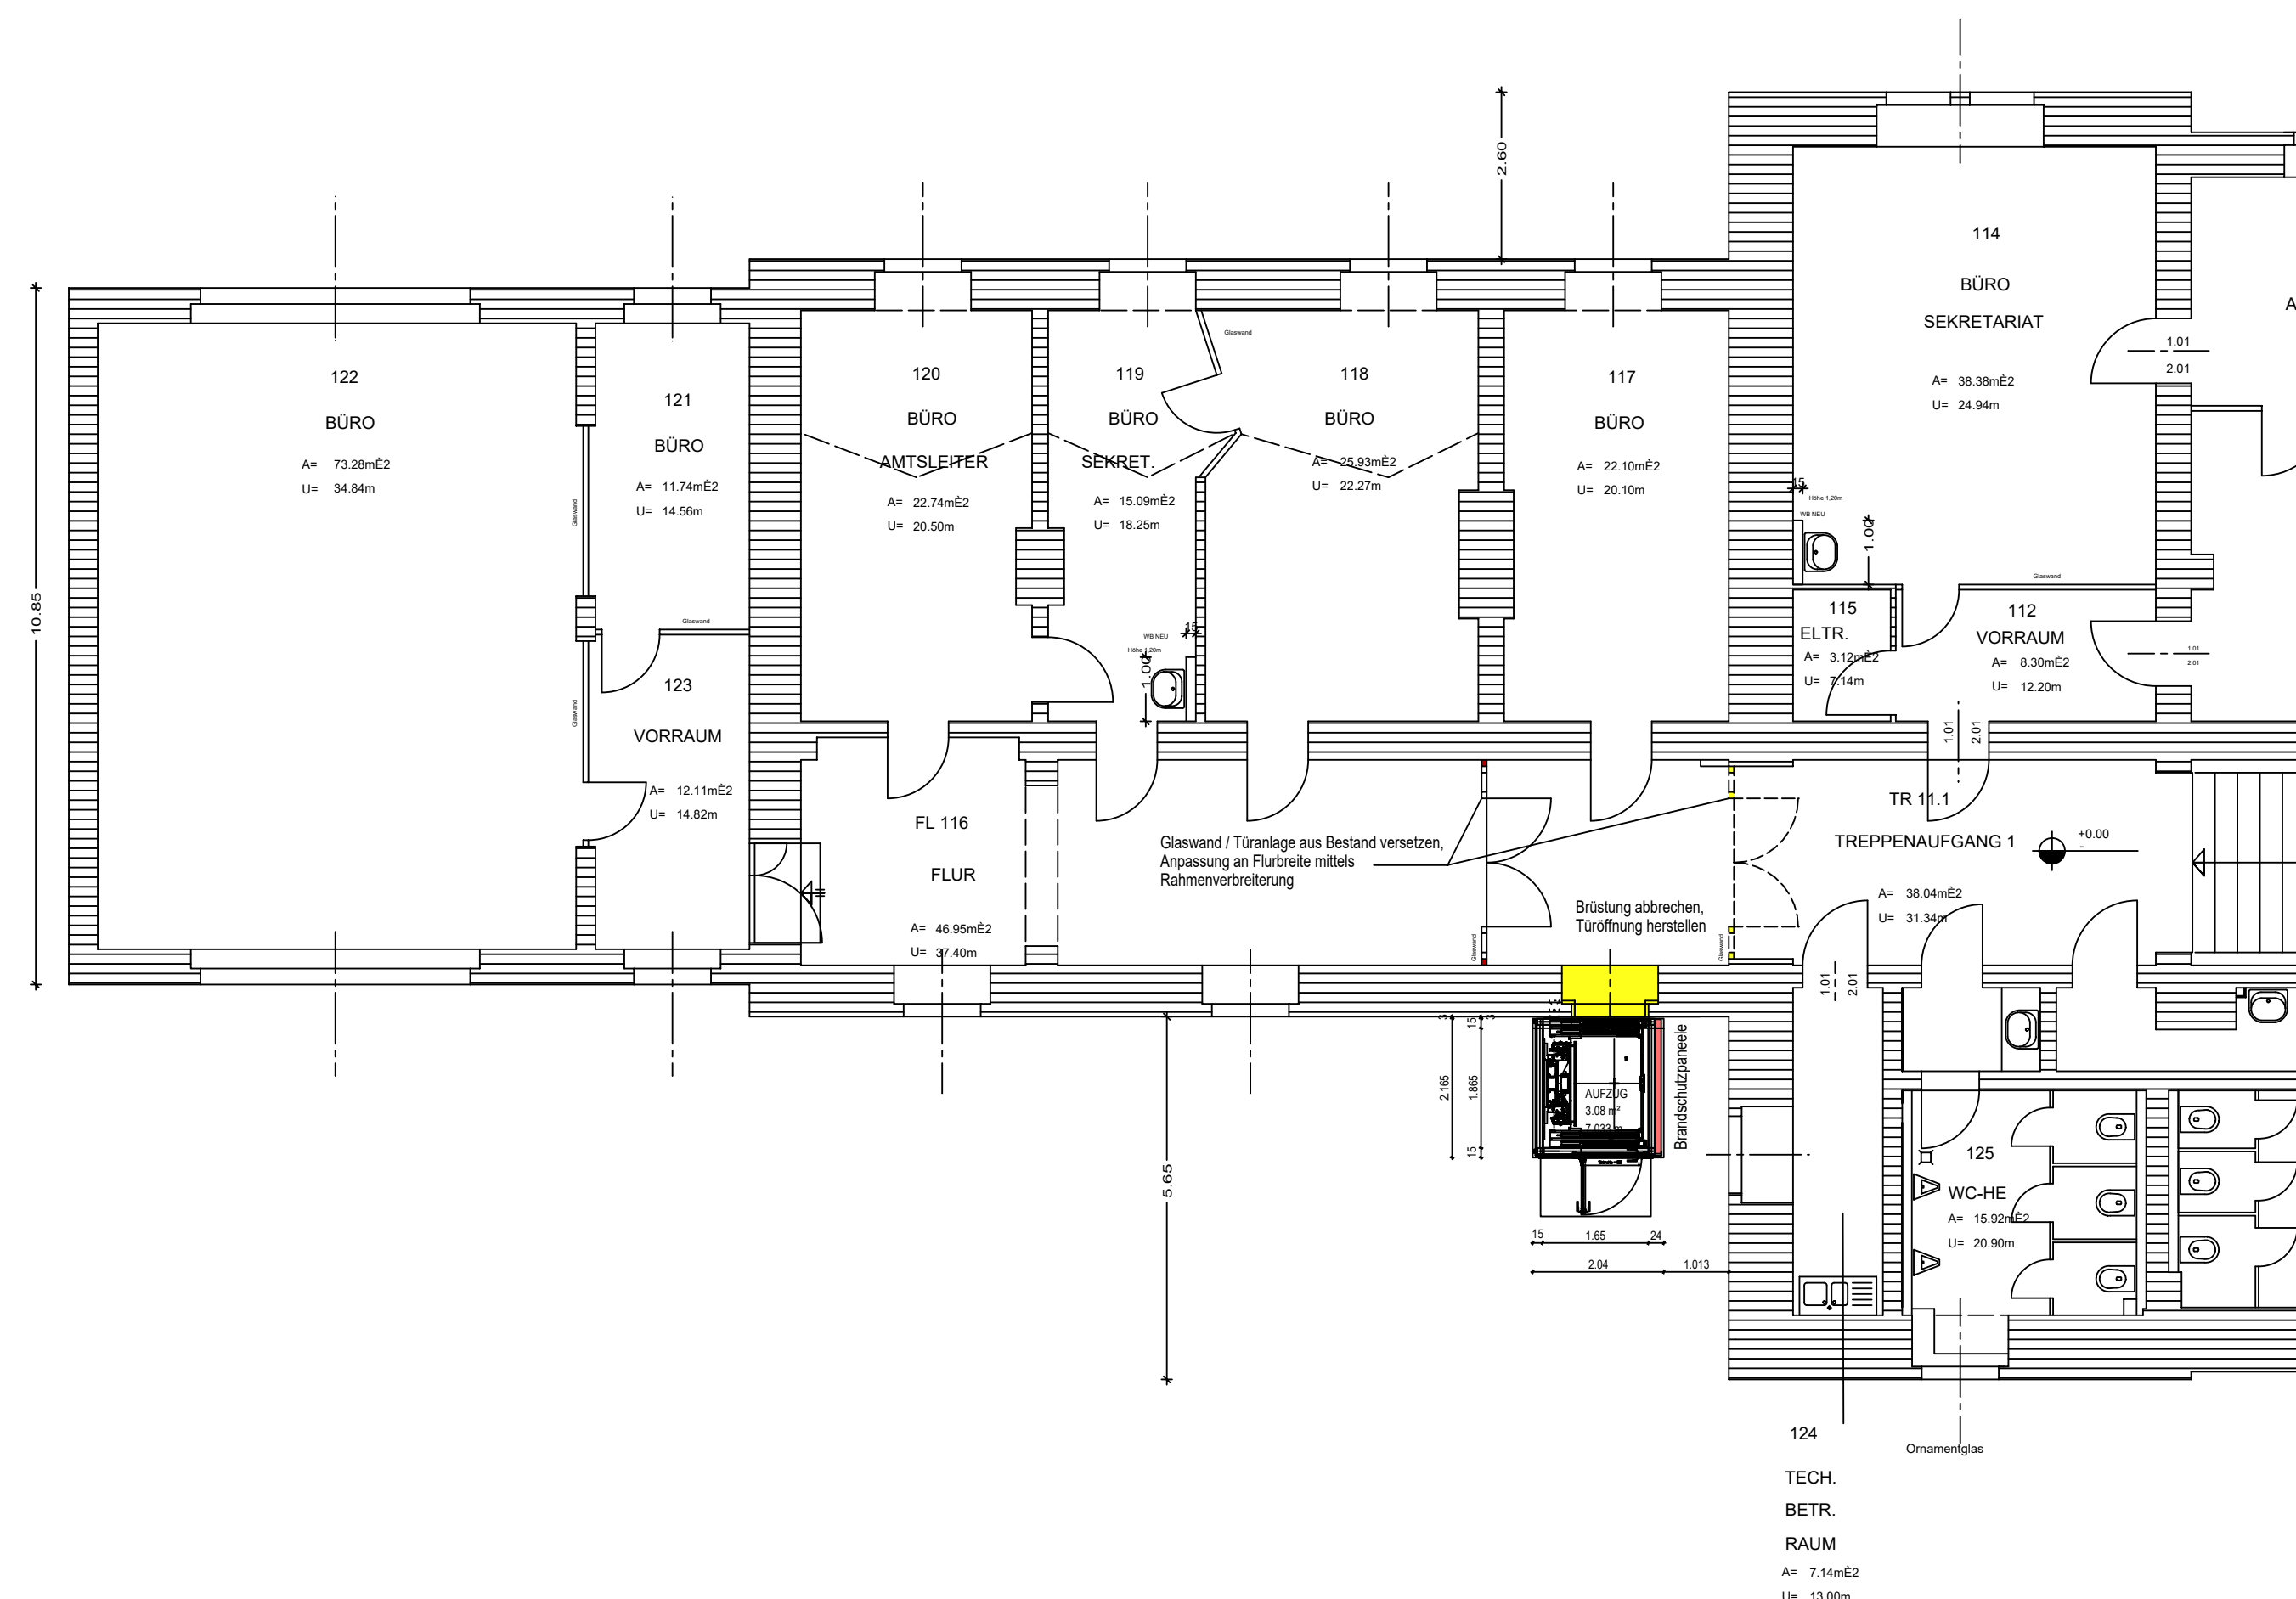



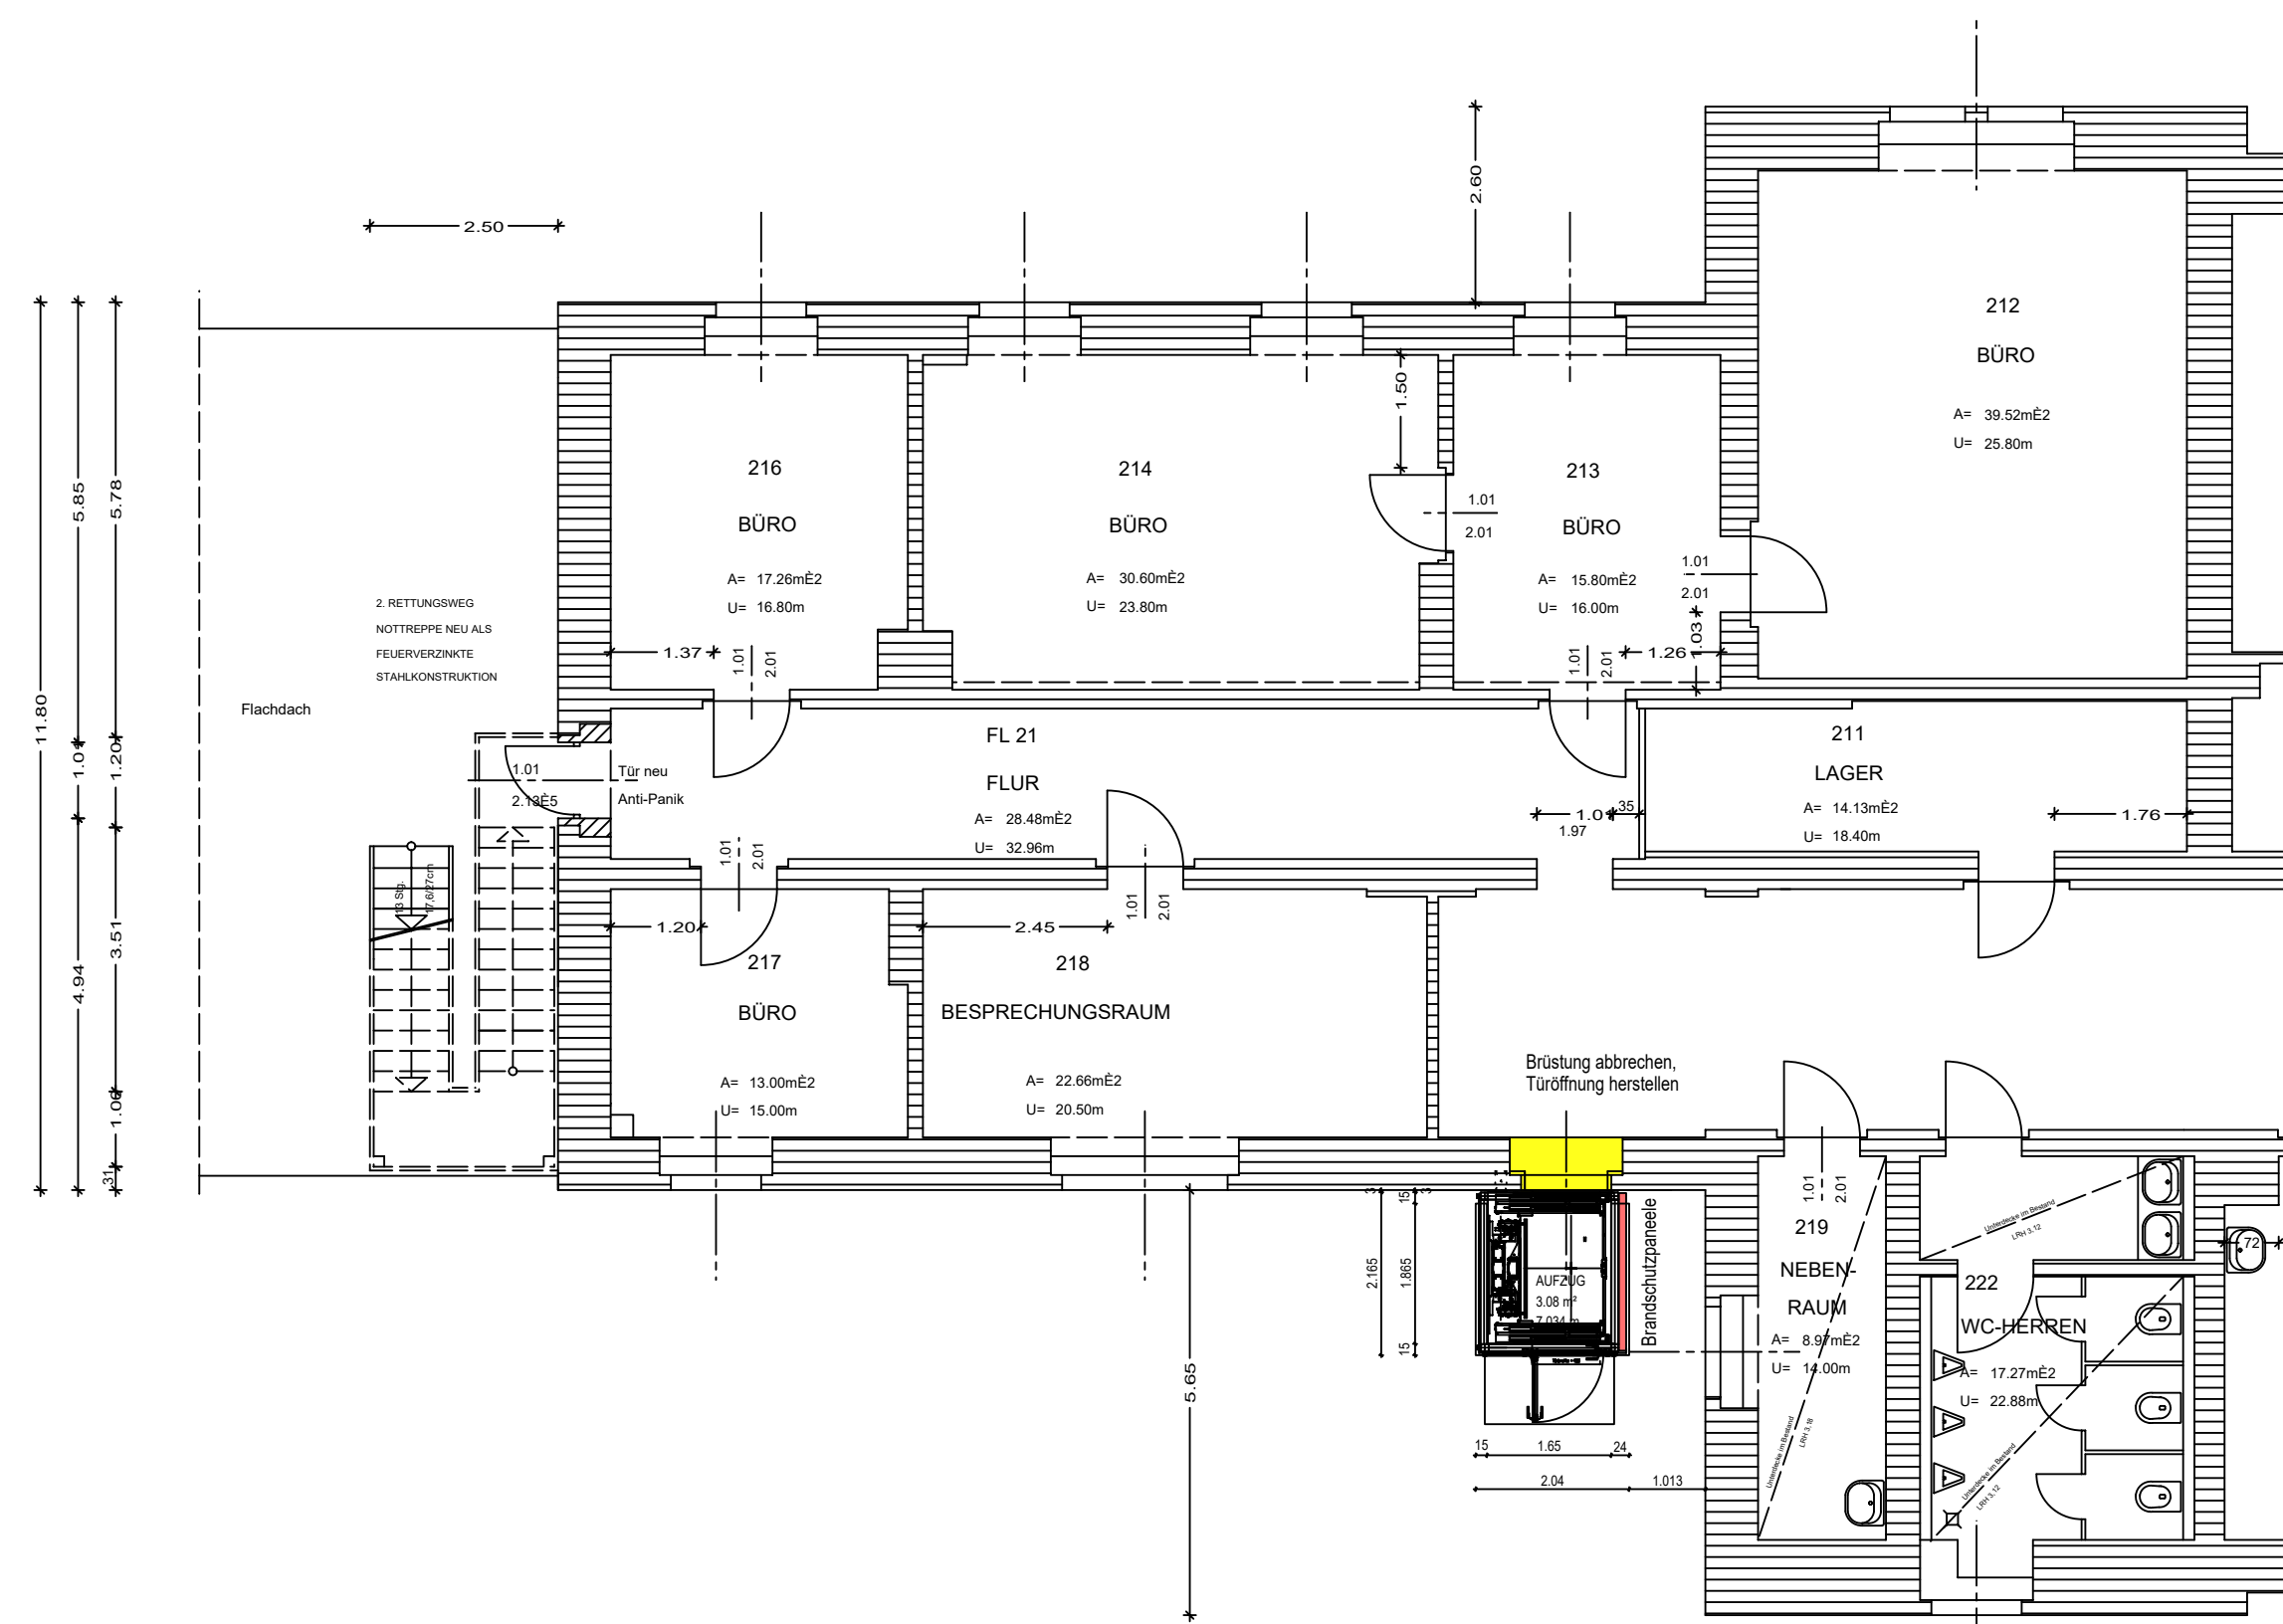
## PLANAUSZUG GRUNDRISS 1.OBERGESCHOSS

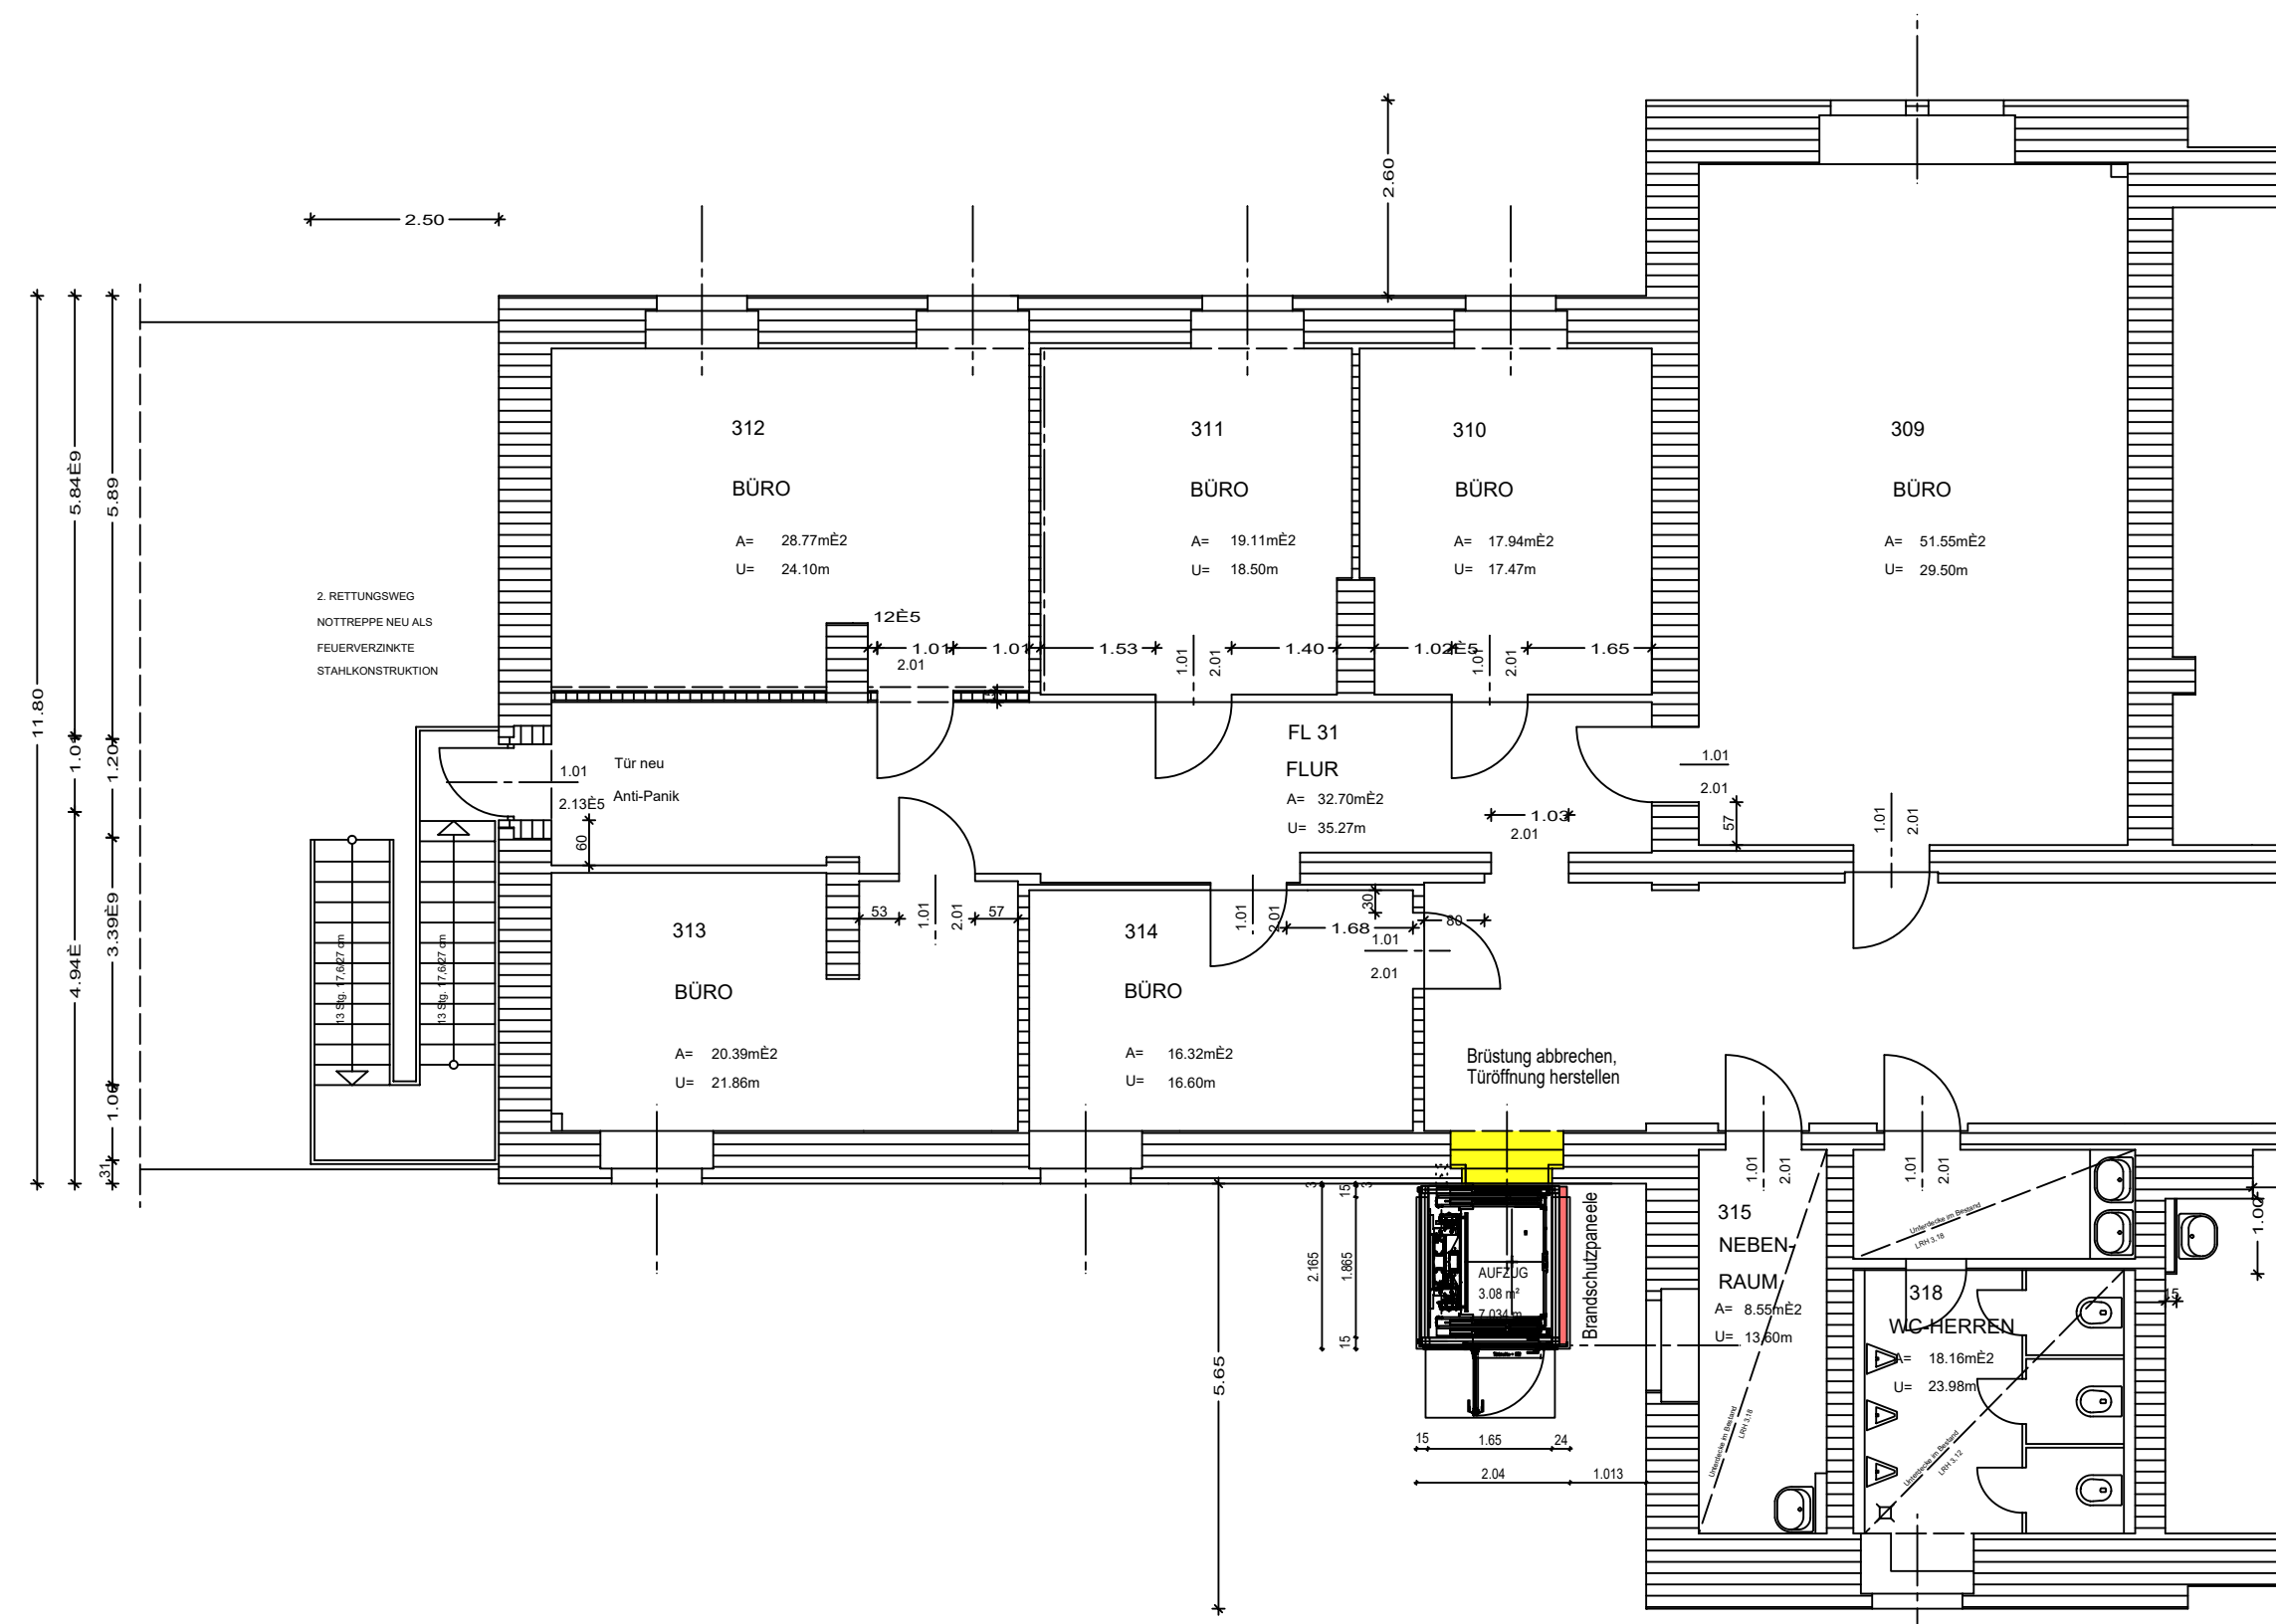

### PLANAUSZUG GRUNDRISS 2.OBERGESCHOSS



LEGENDE:

- |   |         |
|---|---------|
|  | Bestand |
|  | Neubau  |
|  | Abbruch |

ANMERKUNGEN:

ALLGEMEINES:

Dieser Plan ist nur im Zusammenhang mit den Ausführungszeichnungen gültig.  
Unstimmigkeiten sind vorab mit dem Bauleiter abzustimmen.  
Alle Maßangaben sind vor Ort durch den Ausführenden zu überprüfen  
und ggf. in Absprache mit der Bauleitung zu korrigieren.

PLANUNGSHINWEISE:

Dieser Plan basiert auf dem derzeitigen Kenntnisstand und wurde nach bestem Wissen und Gewissen erstellt. Jedoch kann es vor Ort zu Differenzen kommen, welche im Zuge der Bauphase durch eine gleitende Projektierung geklärt werden.

**BAUMANN & RAHM**  
Ingenieurbüro für Bauwesen - Beratende Ingenieure  
Peter-Breuer-Straße 36                      Telefon: 0375/282812  
08056 Zwickau                                  Telefax: 0375/282311



Bauherr:	Stadtverwaltung Zwickau Liegenschafts- und Hochbauamt Hauptmarkt 26 08056 Zwickau
----------	--

Bauherr:

Bauvorhaben: Errichtung eines Personenaufzugs am Haus 2  
Verwaltungszentrum Zwickau  
Werdauer Str. 62  
08060 Zwickau

Planer:

Darstellung:	Planauszüge Anbaubereich Grundrisse Keller-, Erd-, 1. und 2. Obergeschoss	Er Dr Zr
--------------	---	----------------

Erst-.dat.: 07.10.2024

Druckdat.: 0

Zul.-Nr.: 50266/50267	
H/B = 594 / 900 (0.5	

Phase: 4
----------

Maßstab: 1:100
----------------

04-2024

plan 2024