




Edelstahlrinne mit Speier

Quelle: privat

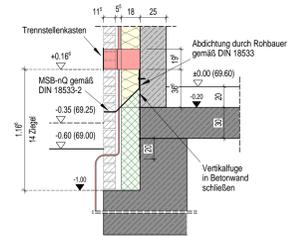

Detail Fassade Trennstellenkasten M 1:25



Quelle: Hagemeister




Quelle: Sichtwerk Dresden



Quelle: Baunetzwissen: Stadtbibliothek Heidenheim

Wandsicht 5 (Ostansicht)


Wandsicht 3 (Ostansicht)

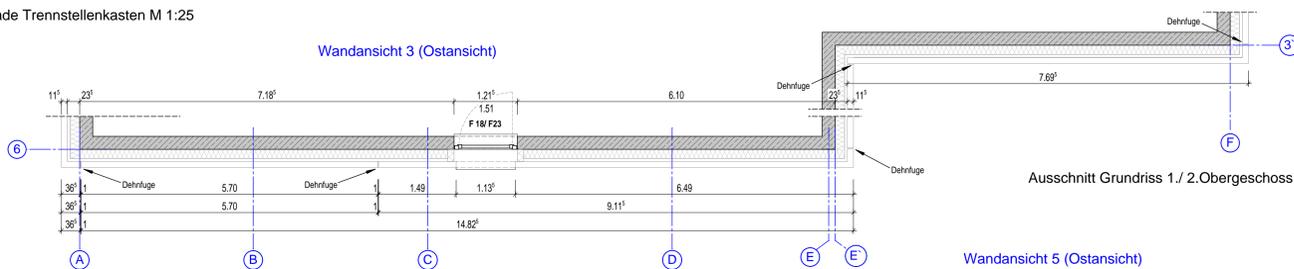


Ausschnitt Grundriss 1 / 2. Obergeschoss

Wandsicht 5 (Ostansicht)

Wandsicht 3 (Ostansicht)

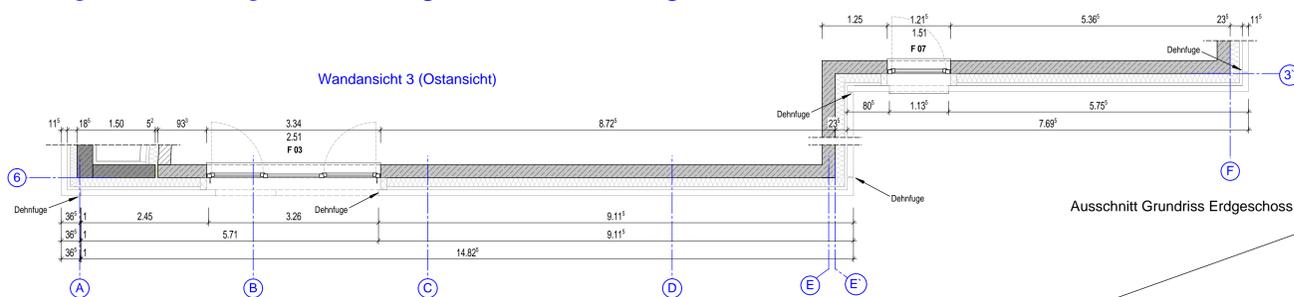

Ausschnitt Grundriss Erdgeschoss

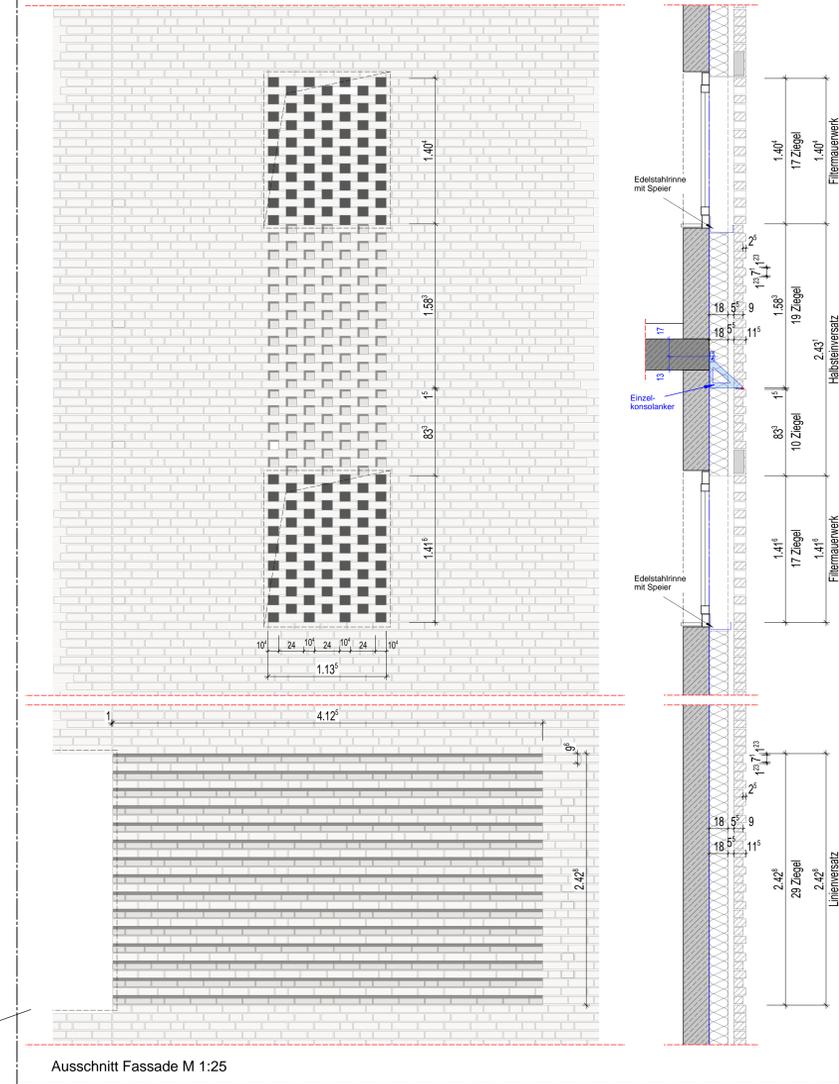


Ausschnitt Fassade M 1:25




Quelle: Hagemeister




Quelle: Hagemeister

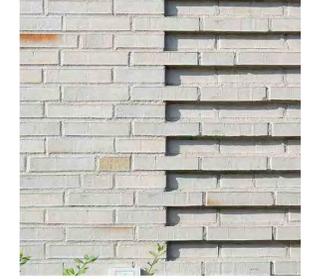

Quelle: Hagemeister

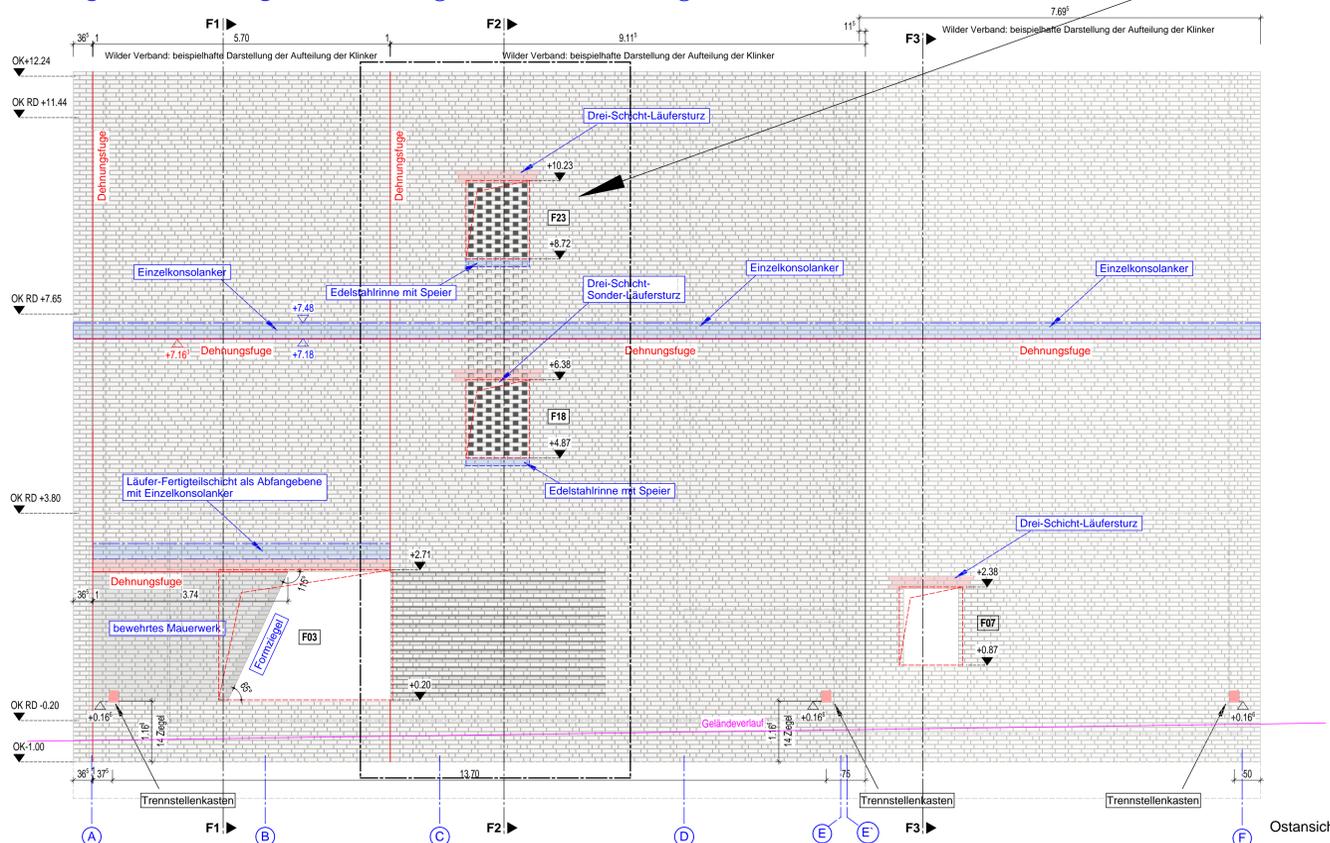

Ostansicht

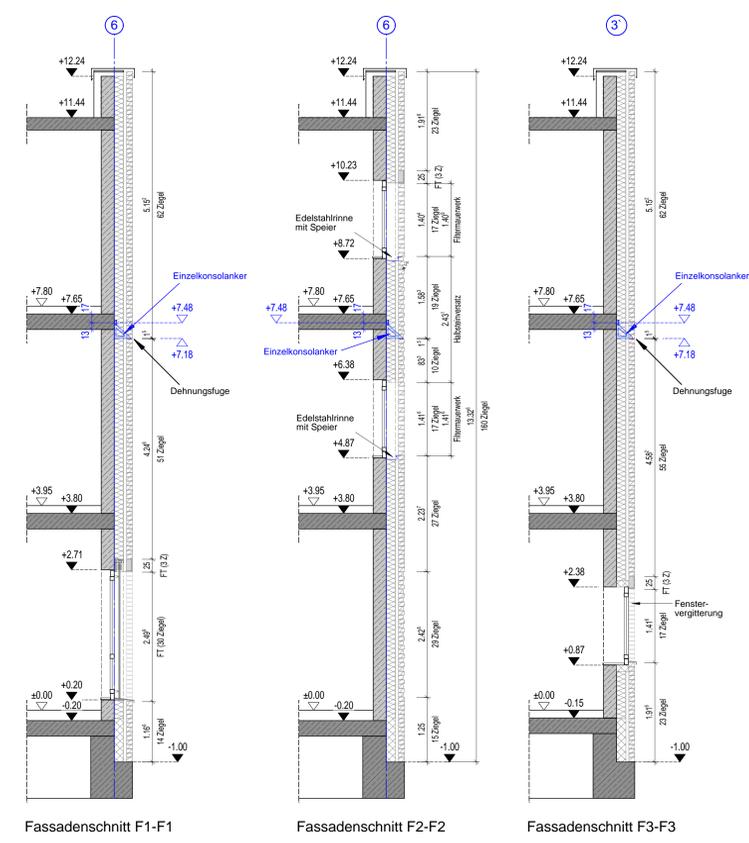

Fassadenschnitt F1-F1

Fassadenschnitt F2-F2

Fassadenschnitt F3-F3

Landkreis Wittenberg - Kreisarchiv		A-DET-FA-02
Neubau Kreisarchiv Landkreis Wittenberg		
<h3>AUSFÜHRUNGSPLANUNG</h3>		
Objekt:	Neubau Kreisarchiv Landkreis Wittenberg Kurfürstenring 31 06886 Lutherstadt Wittenberg	
Bauherr:	Landkreis Wittenberg Breitscheidstraße 3 06886 Lutherstadt Wittenberg	
Planinhalt:	Detail Fassade Ostseite	
Büro für Architektur & Tragwerksplanung Tilo Feldmann	Kasperstraße 12d 39261 Zerbst/Anhalt ing-feldmann@t-online.de	
Tel.: 03923/ 2250 Fax: 03923/ 777 95 www.ing-feldmann.de		Bearb.: Krüger Gez.: Krüger Datum: 06.11.2024 Maßstab: 1:50, 1:25 Blattgröße: 800/1150 (H/B)
Dateiname: 1320-ASA-DET-FA-02.dwg.pdf Plan-Nr.: 1320-ASA-DET-FA-02		