




Die Flurstücksgrenzen wurden nachrichtlich übernommen.
ALK-Daten vom 22.02.2017 vom Landratsamt Mittelsachsen.

-  temporäre Baustraße 4,00 m breit
-  Rasenansaat
-  310 m Hecken- / Strauchpflanzung
-  Obstbaumpflanzung

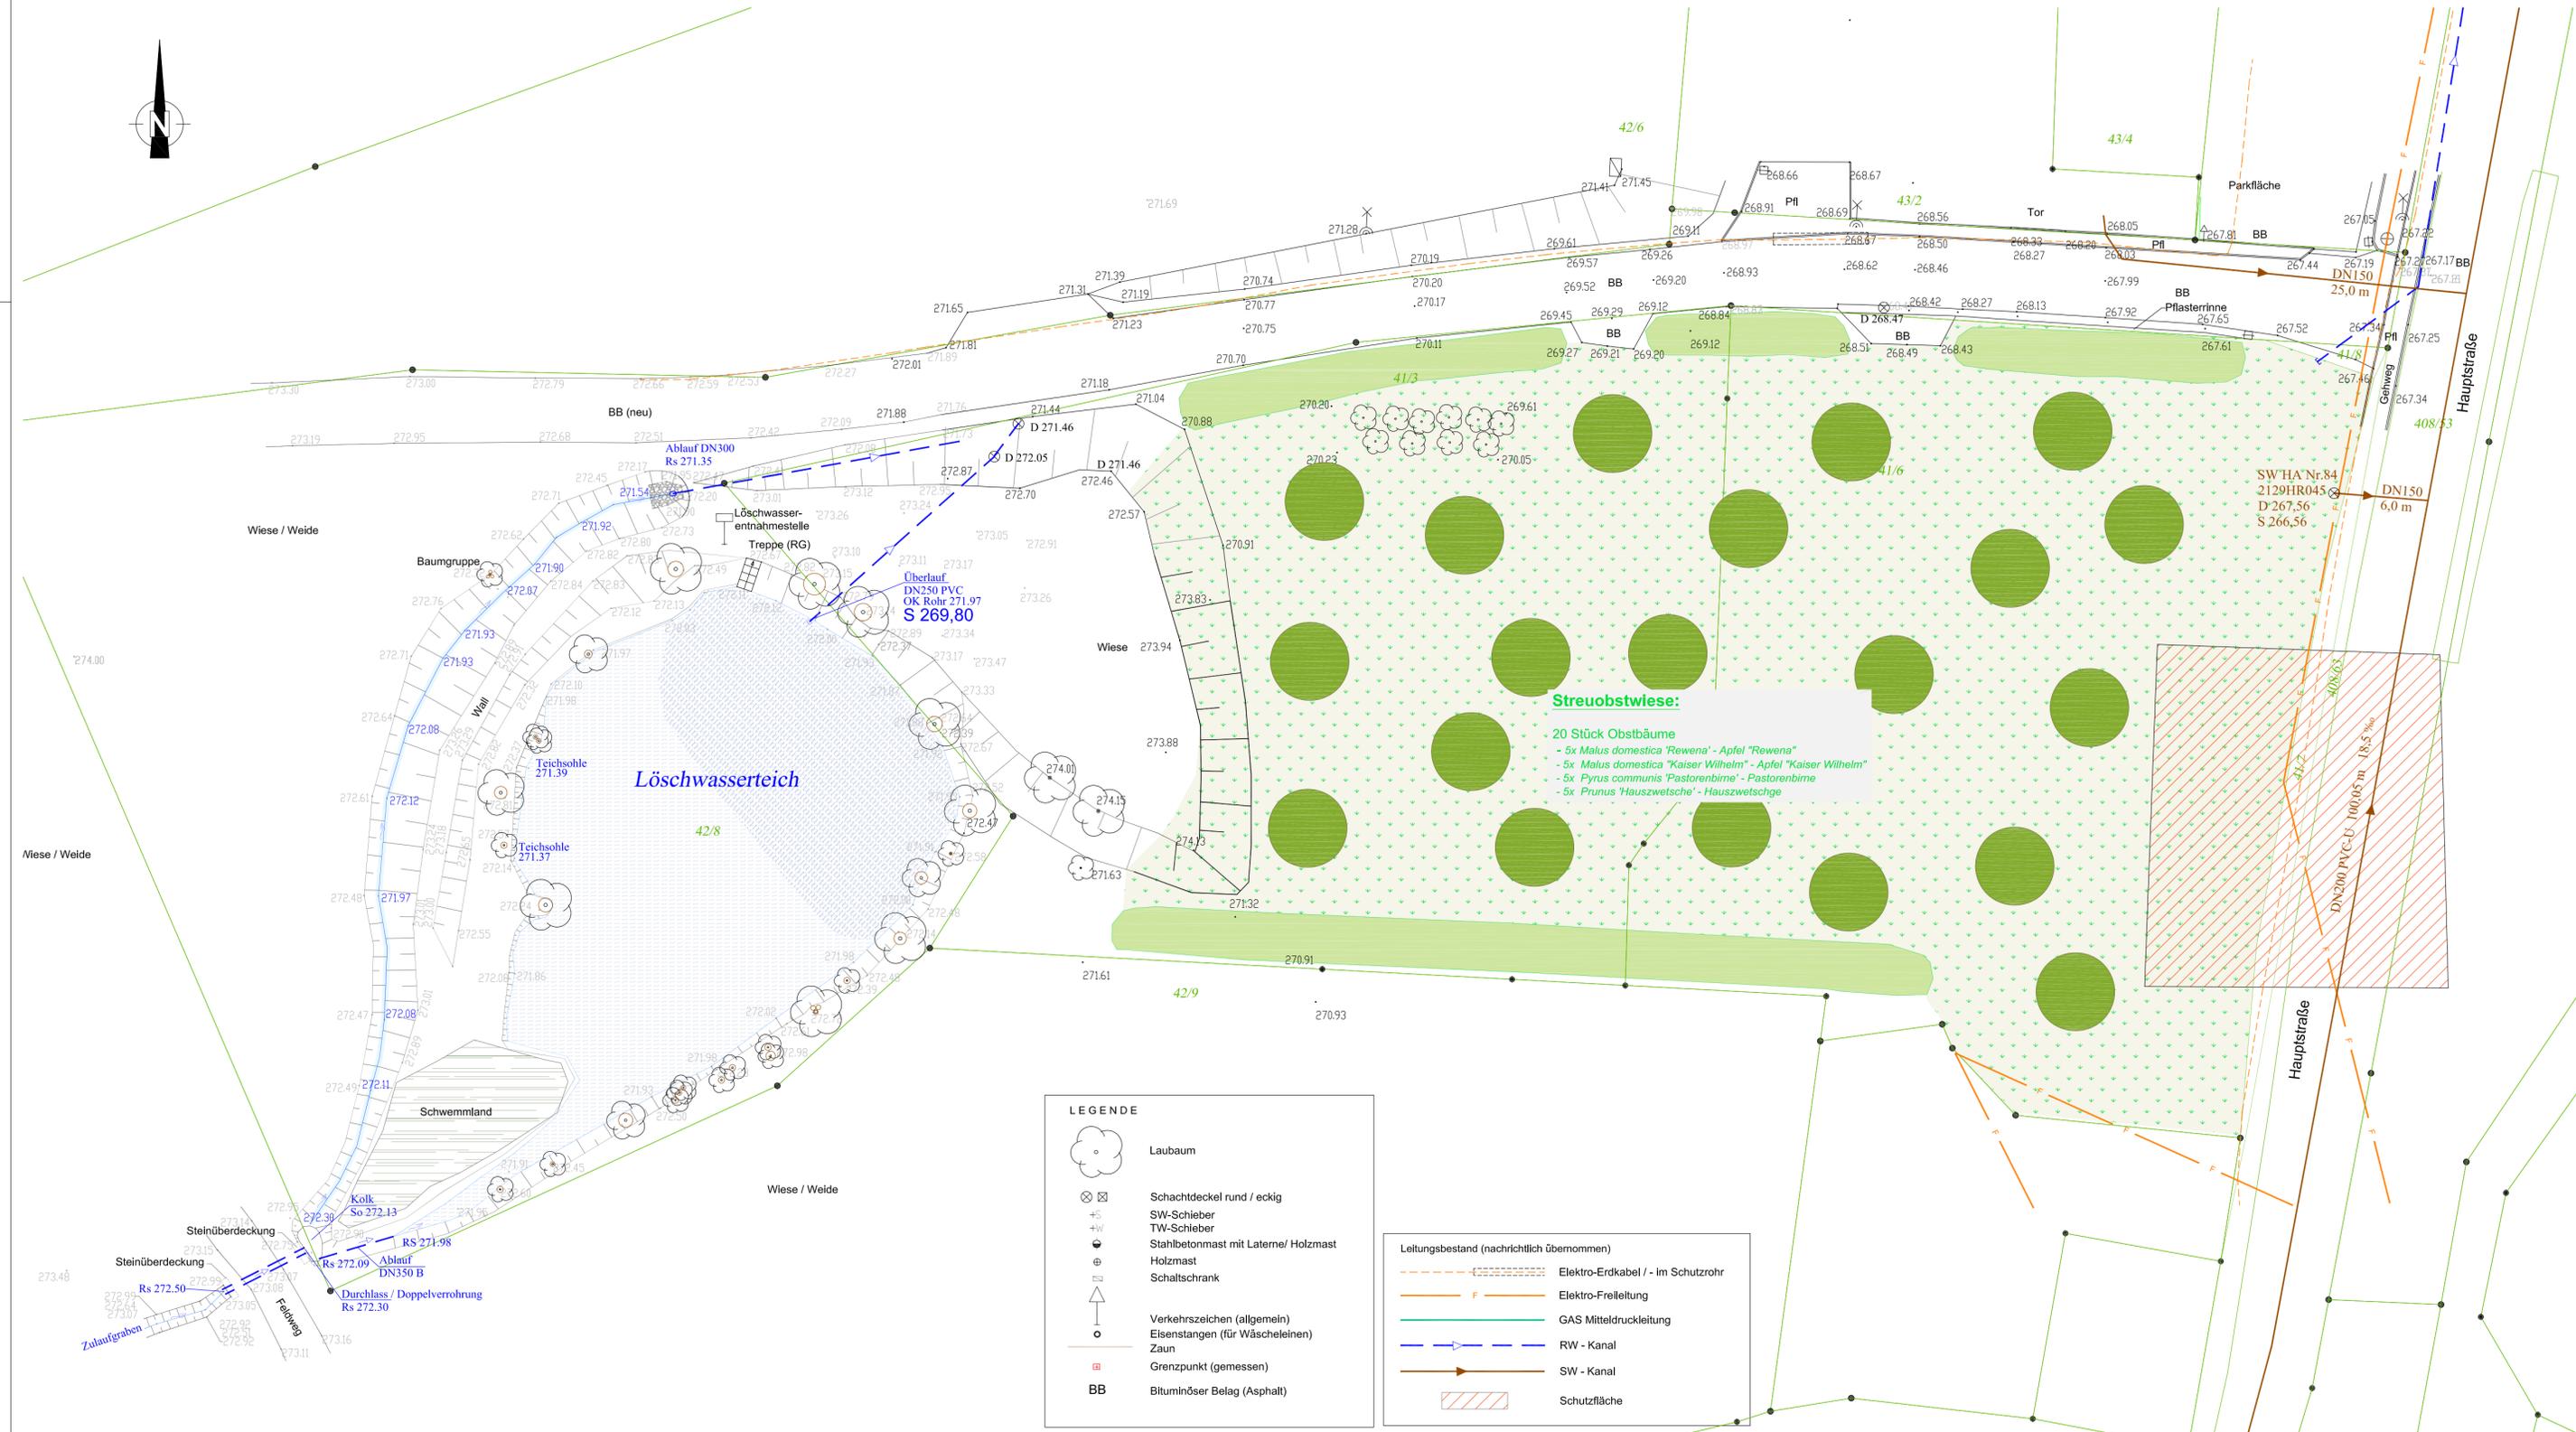

Streuobstwiese:

- 20 Stück Obstbäume
- 5x Malus domestica "Rewena" - Apfel "Rewena"
- 5x Malus domestica "Kaiser Wilhelm" - Apfel "Kaiser Wilhelm"
- 5x Pyrus communis "Pastorenbirne" - Pastorenbirne
- 5x Prunus "Hauszetsche" - Hauszetsche

LEGENDE

	Laubbaum
	Schachdeckel rund / eckig
	SW-Schieber
	TW-Schieber
	Stahlbetonmast mit Laterne/ Holzmast
	Holzmast
	Schaltschrank
	Verkehrzeichen (allgemein)
	Eisenstangen (für Wäscheleinen)
	Zaun
	Grenzpunkt (gemessen)
	Bituminöser Belag (Asphalt)

Leistungsbestand (nachrichtlich übernommen)

	Elektro-Erdkabel / - im Schutzrohr
	Elektro-Freileitung
	GAS Mitteldruckleitung
	RW - Kanal
	SW - Kanal
	Schutzfläche

Nr.	Datum	Zeichen

Gemeinde Striegistal



SLG

Ingenieurbüro für Umweltschutz und Projektierung GmbH
 Telefon (0371) 5620525
 Telefax (0371) 5620561
 E-Mail: info@SLG-Chemnitz.de

	Datum	Namen
gemessen:	13.02.2024	Kaden
bearbeitet:	07.11.2024	Kaden
gezeichnet:	07.11.2024	Endlich-Irmer
geprüft:	07.11.2024	Kaden

Projekt/Bauvorhaben:
"Brachflächensanierung Ullrichs Hof"
Flurstücke 41/3 und 41/4 in Marbach, Gemeinde Striegistal

Planinhalt:
 Lageplan Renaturierung

Plan Nr.: 4 Maßstab: 1: 250

Ausführungsplanung Lagebezug: ETRS89 Höhenbezug: DHN2016

Vorbentragender:
 Gemeinde Striegistal
 Elsdorf
 Waldheimer Straße 13 09661 Striegistal
 Tel.: 034322 / 51320 eMail: info@striegistal.de
 Fax: 034322 / 51330 gemeinde-striegistal@t-online.de

Planverfasser:
SLG
 Ingenieurbüro für Umweltschutz und Projektierung GmbH
 Straße der Nationen 84
 09111 Chemnitz
 Tel.(0371) 5620525 Fax (0371) 5620561
 e-mail: info@SLG-Chemnitz.de

(Datum, Unterschrift) (Datum, Unterschrift)