

Legende:

	Beton		Trockenbau		F Grundfläche (ohne Putz)
	Mauerwerk		Dämmung		U Umfang Grundfläche (ohne Putz)
	Mauerwerk Kalksandstein		Dämmung Mineralfolle		OKRS Oberkante Rohsohle
	Mauerwerk Ziegelmauerwerk		Dämmung Mineralfolle		UKRS Unterkante Rohsohle
	Mauerwerk Ziegelmauerwerk		Dämmung Mineralfolle		OKRD Oberkante Fertigdecke
	Mauerwerk Ziegelmauerwerk		Dämmung Mineralfolle		UKRD Unterkante Fertigdecke
	Mauerwerk Ziegelmauerwerk		Dämmung Mineralfolle		OKKF Oberkante Fertigfußboden
	Mauerwerk Ziegelmauerwerk		Dämmung Mineralfolle		UKKF Unterkante Fertigfußboden
	Mauerwerk Ziegelmauerwerk		Dämmung Mineralfolle		BRH Brüstungshöhe ab OKFF
	Mauerwerk Ziegelmauerwerk		Dämmung Mineralfolle		WS Wandanschlag
	Mauerwerk Ziegelmauerwerk		Dämmung Mineralfolle		WD Wänderdurchbruch
	Mauerwerk Ziegelmauerwerk		Dämmung Mineralfolle		DD Deckendurchbruch
	Mauerwerk Ziegelmauerwerk		Dämmung Mineralfolle		SD Sockeldurchbruch
	Mauerwerk Ziegelmauerwerk		Dämmung Mineralfolle		FD Fußbodendurchbruch
	Mauerwerk Ziegelmauerwerk		Dämmung Mineralfolle		REK Regenrinne
	Mauerwerk Ziegelmauerwerk		Dämmung Mineralfolle		FL Fällleitung
	Mauerwerk Ziegelmauerwerk		Dämmung Mineralfolle		BE Bodenbelauf

Index	Datum	Änderung
A	24.10.2023	Aktuelle Stakt, aktuelle SuD (H/SELT), Fenster Maße, Nischen Feuerlöscher, RV-Grundteilungen
B	17.01.2024	Aktuelle Stakt, aktuelle SuD (H/SELT), Fenster Maße, Grundteilungen
C	12.02.2024	Anpassungen der Ausbaugewebe
D	11.03.2024	Spezielle
E	09.04.2024	Details
F	27.05.2024	Vorsch. Verkleidungs, Dämmungen etc.

Alle Maße und Konstruktionen sind zu prüfen und Bedenken vor Beginn der Arbeiten der Bauleitung anzugeben. Abweichungen sind grundsätzlich nur entsprechend den DIN-Toleranzen zulässig! Eine Berufung auf diese Zeichnung enthebt den Ausführenden nicht der Verantwortung gemäß DIN-Vorschriften und VOB.

Konstruktive Abmessungen und Angaben gemäß statischen Plänen und Berechnungen. Alle Ausführungspläne sind mit den Statikplänen zu vergleichen und Differenzen vor Ausführung der Bauleitung mitzuteilen.

FALLROHRE FÜR SCHMUTZWASSER SIND ÜBER DACH ZU FÜHREN UND ZU ENTLÜFTEN! DURCHBRÜCHE UND SCHÜTZE SIND VOR DURCHFÜHRUNG MIT DEN AUSFÜHRUNGSPLÄNEN DES FACHLANERS ABZUGLEICHEN. DIFFERENZEN SIND VOR DURCHFÜHRUNG DER BAULEITUNG ANZUGLEICHEN!

ALLE ABMÄßERUNGEN SIND NACH ABSCHLUSS DER INSTALLATIONSARBEITEN AUF ANWEISUNG DER BAULEITUNG AUSZUFÜHREN!

TÜRÜCHEN UND FENSTERBRÜSTUNGEN SIND, SOWEIT NICHT ANDERS VERMERT, BEZOGEN AUF OBERKANTE FERTIG FUSSBODEN, VOM ROHBAUER IST IN JEDEM GESCHOSS EIN UNVERRÜCKBARER METERRISS ANZUGLEICHEN, WELCHER VON DER BAULEITUNG ABZUGLEICHEN IST.

Ausführungsplanung
 Neubau einer Kindertageseinrichtung

Strasse: Darbrookstraße 113
 Plz./Ort: 48431 Rheine

Bauherr
 Kath. Kirchengemeinde St. Dionysius Rheine

Marktplatz 14
 48431 Rheine

Plan
 Erdgeschoss

Flur: 113
 Flurstück: 503, 440

Plannummer
 A02

Index
 2021-02

Projektnummer
 23.05.2024

Datum
 841 mm x 1189 mm
 1:50 Maßstab



Format
 AN | D | H

Bearbeiter
 1:50


Maßstab
 1:50

ARCHITEKTEN GMBH
 Alfred-Kloppe-Weg 3
 48153 Münster
 Tel.: 0251 201984-0
 info@architekten.com
 www.architekten.com


Unterschiff Architekt
 Unterschiff Bauherr

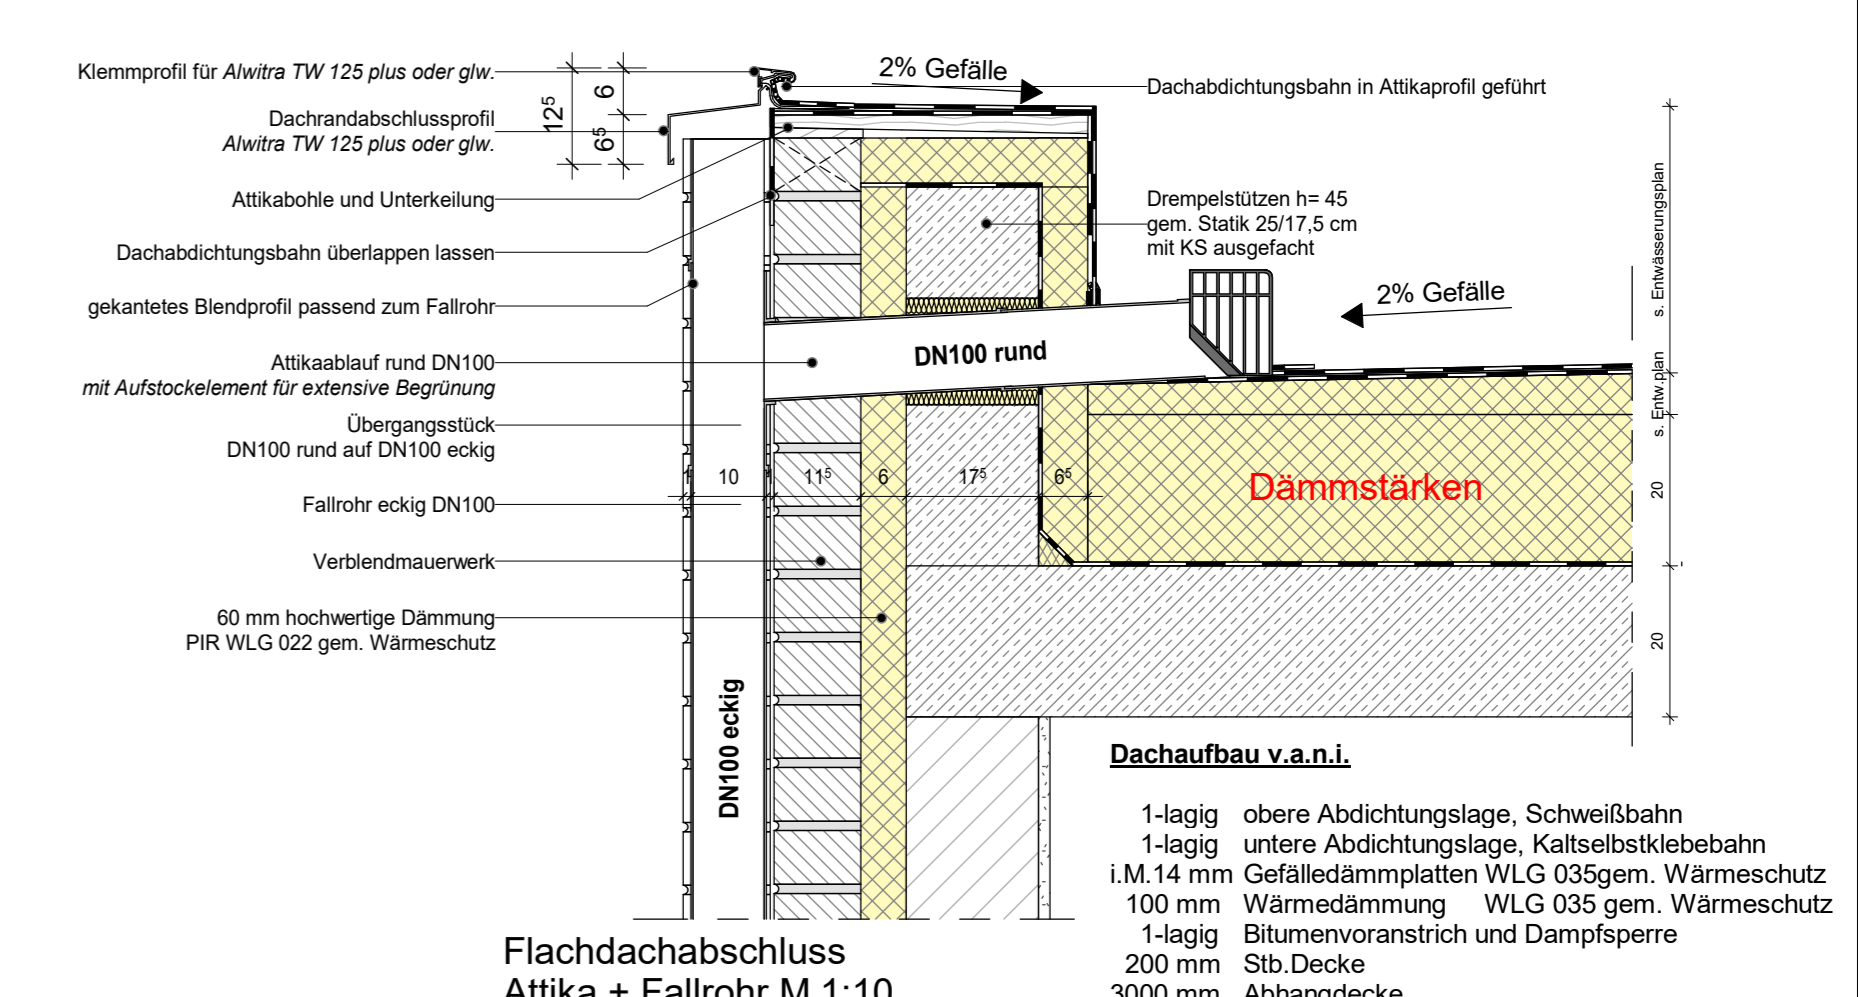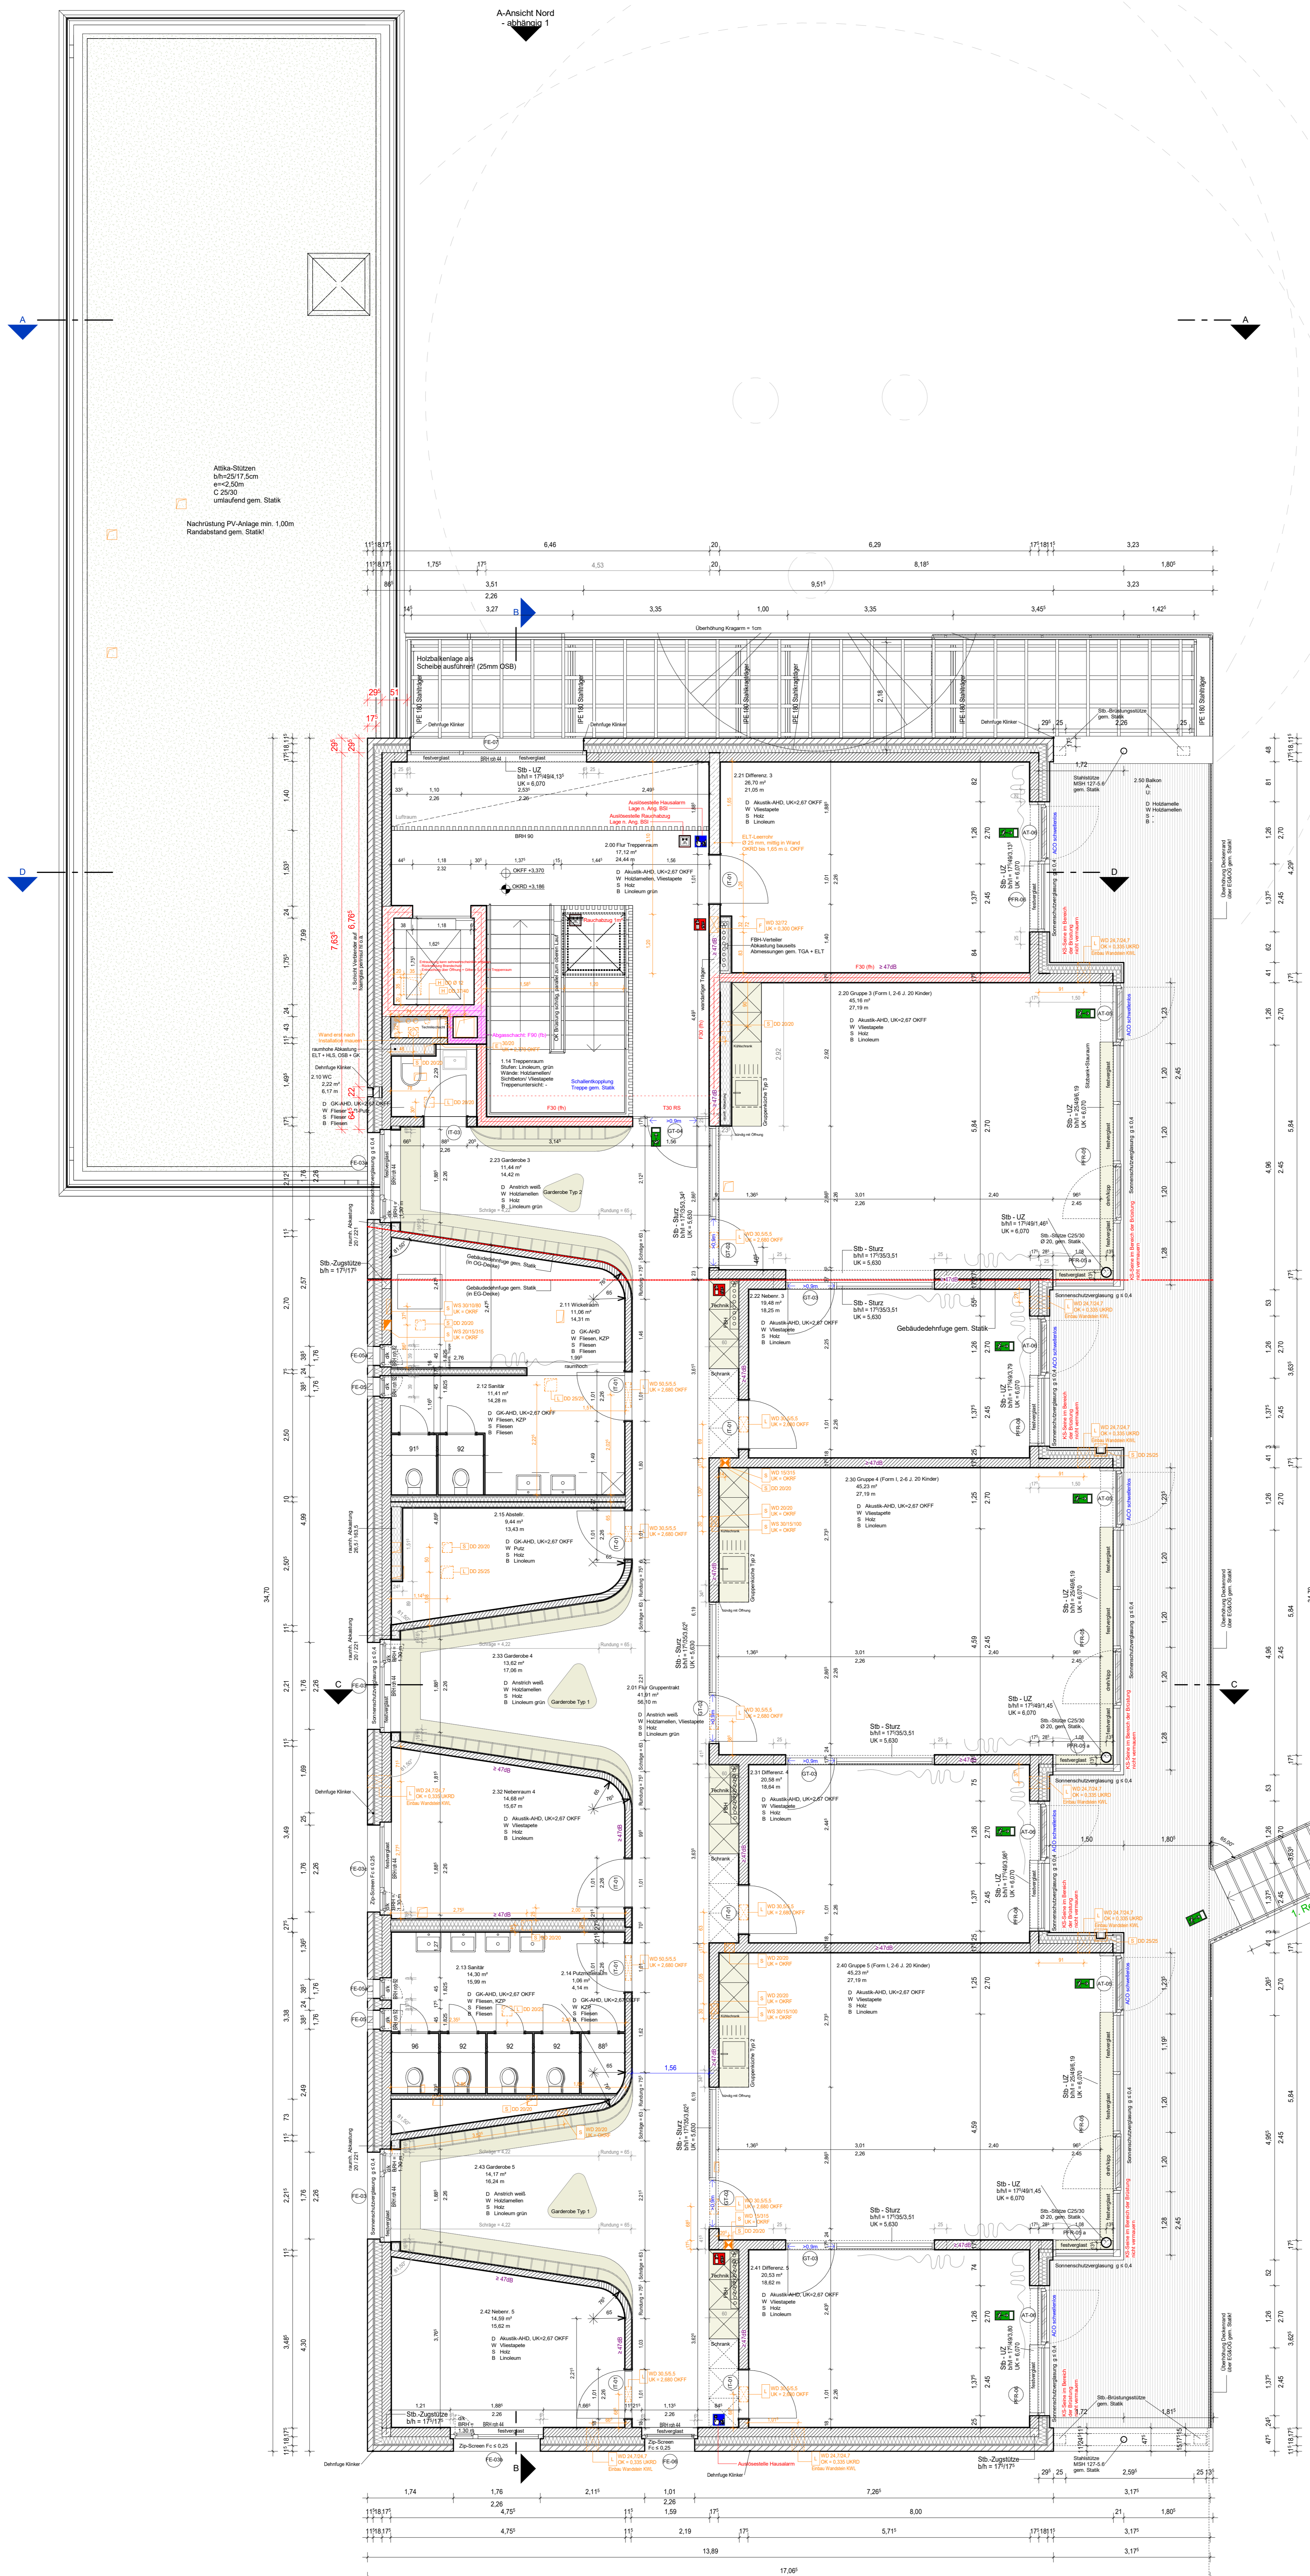


Flachdachabschluss
Attika + Fallrohr M 1:10

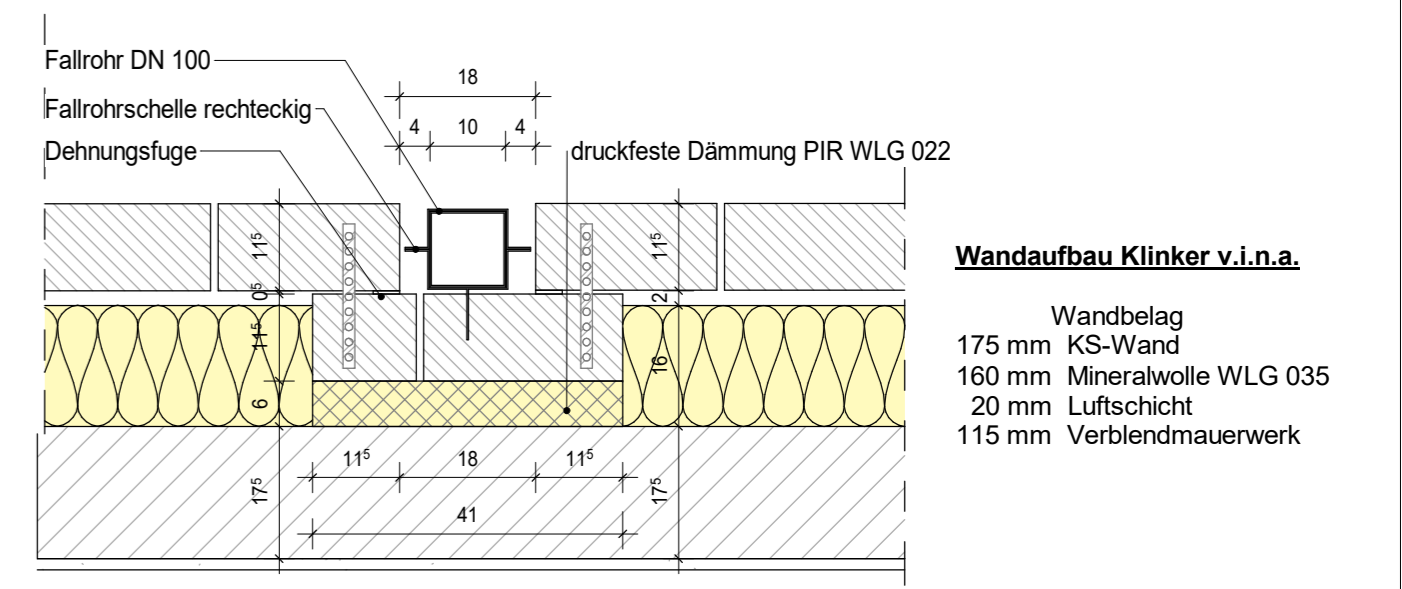


Wandaufbau Klinker v.l.n.a.

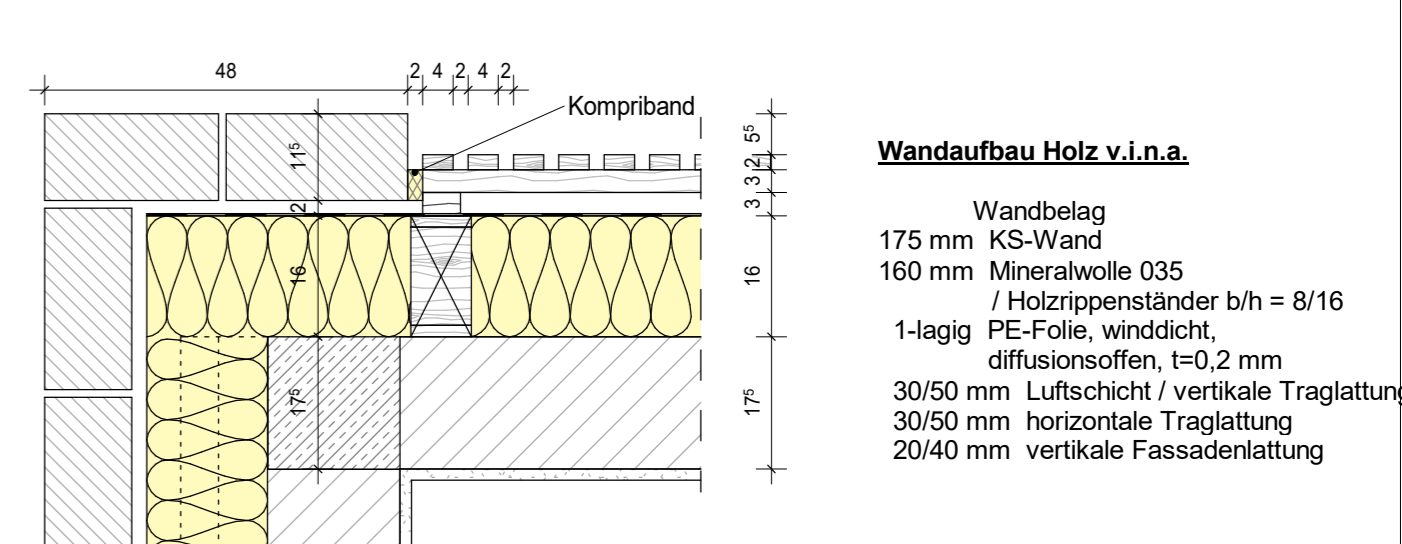


Wandaufbau Holz v.l.n.a.

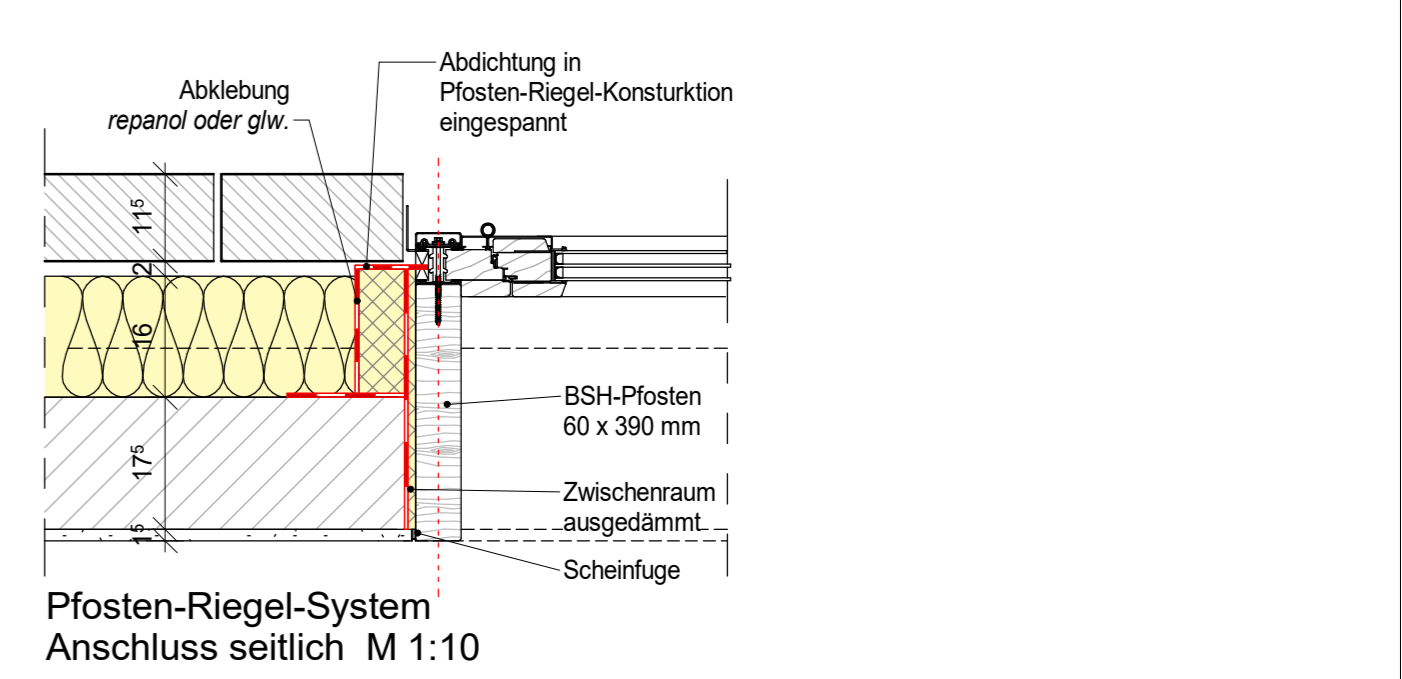

Pfosten-Riegel-System Anschluss seitlich M 1:10

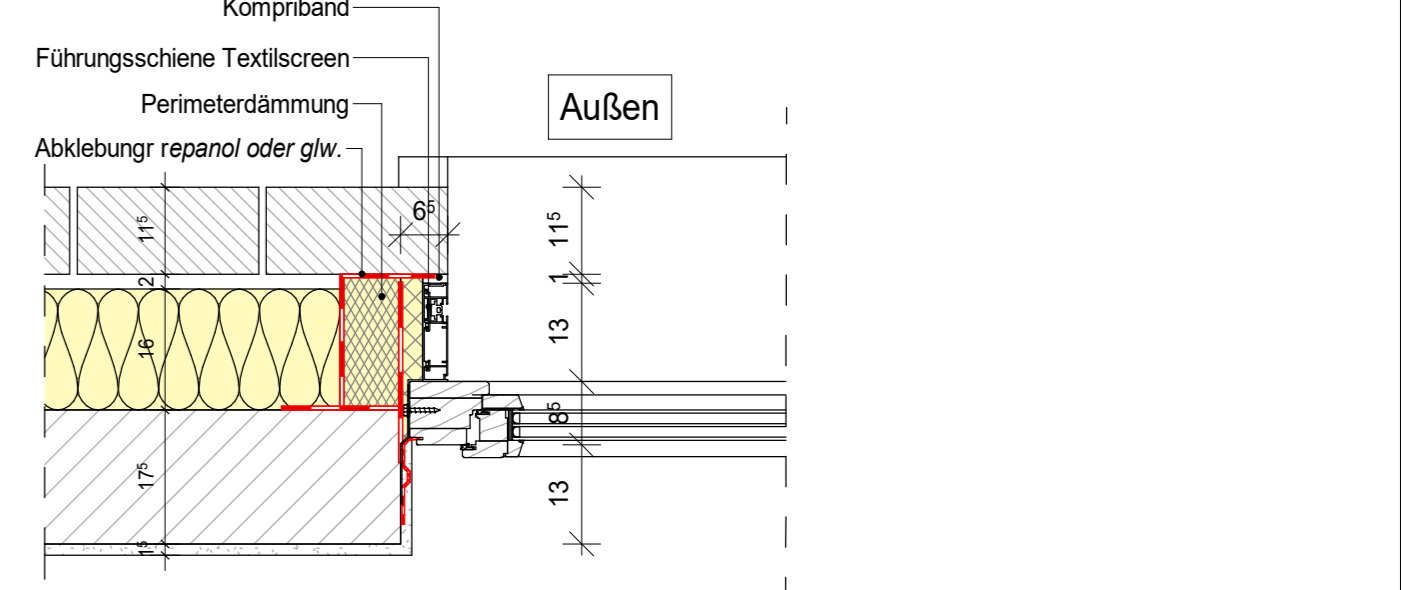

Fenster Anschluss seitlich mit Zip-Screen M 1:10

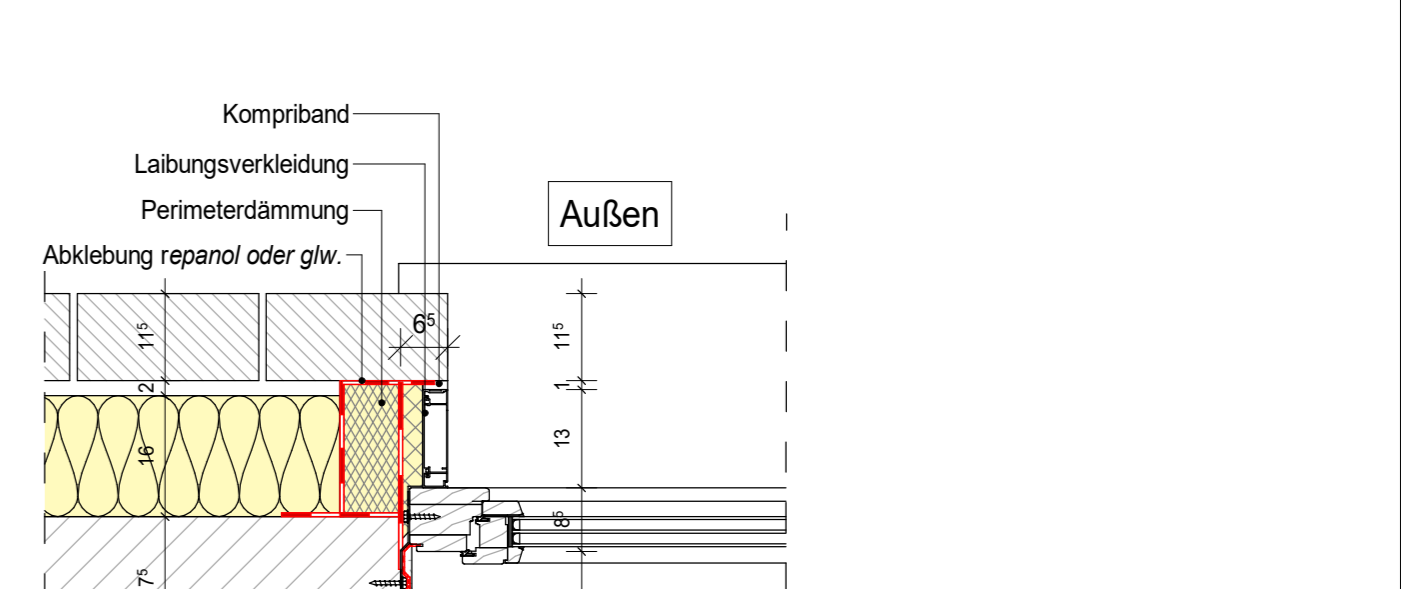

Fenster Anschluss seitlich ohne Zip-Screen M 1:10

Legende:

	Beton		Trockenbau		F Grundfläche (ohne Putz)
	Stahlbeton		Ständerwand		U Umfang Grundfläche (ohne Putz)
	Mauerwerk		Mineralfolle		OKRS Oberkante Rohschiele
	Mauerwerk		Mineralfolle		UKRS Oberkante Rohschiele
	Mauerwerk		Mineralfolle		OKRD Oberkante Rohdecke
	Mauerwerk		Mineralfolle		UKRD Oberkante Rohdecke
	Mauerwerk		Mineralfolle		OKFD Oberkante Fertigfußboden
	Mauerwerk		Mineralfolle		UKFD Oberkante Fertigsockel (abgehängte D.)
	Mauerwerk		Mineralfolle		BKH Brüstungsbühne ab OKFF
	Mauerwerk		Mineralfolle		WS Wanddurchbruch
	Mauerwerk		Mineralfolle		WD Wanddurchbruch
	Mauerwerk		Mineralfolle		DD Deckendurchbruch
	Mauerwerk		Mineralfolle		SD Sockeldurchbruch
	Mauerwerk		Mineralfolle		FD Fußbodendurchbruch
	Mauerwerk		Mineralfolle		RR Regenrinne
	Mauerwerk		Mineralfolle		FL Fällleitung
	Mauerwerk		Mineralfolle		BE Bodenbelauf

Index	Datum	Änderung
A	24.10.2023	Aktuelle Statik, aktuelle SuD (H/SELT), Fenster Maße, Nischen Feuerlöscher, RV-Grundleitungen
B	17.01.2024	Aktuelle Statik, aktuelle SuD (H/SELT), Fenster Maße, Grundleitungen
C	12.02.2024	Anpassungen der Ausbaugewebe
D	11.03.2024	Spezialische
E	09.04.2024	Details
F	27.05.2024	Vorstudie, Verbindungsstellen, Drehflügel etc.

Alle Maße und Konstruktionen sind zu prüfen und Bedenken vor Beginn der Arbeiten der Bauleitung anzuzugehen! Jegliche Änderungen sind nur mit Genehmigung der Bauleitung zulässig!
Abweichungen sind grundsätzlich nur entsprechend den DIN-Toleranzen zulässig!
Eine Berufung auf diese Zeichnung entbehrt den Ausführenden nicht der Verantwortung gemäß DIN-Vorschriften und VOB.


Konstruktive Abmessungen und Angaben gemäß statischen Plänen und Berechnungen. Alle Ausführungspläne sind mit den Statikplänen zu vergleichen und Differenzen vor Ausführung der Bauleitung mitzuteilen.

FALLROHRE FÜR SCHMUTZWASSER SIND ÜBER DACH ZU FÜHREN UND ZU ENTLÜFTEN!
DURCHBRÜCHE UND SCHLITZE SIND VOR AUSFÜHRUNG MIT DEN AUSFÜHRUNGSPLÄNEN DES FACHTLÄNERS ABZUGLEICHEN. DIFFERENZEN SIND VOR AUSFÜHRUNG DER BAULEITUNG ANZUGEHEN!

ALLE ABMAßUNGEN SIND NACH ABSCHLUSS DER INSTALLATIONSARBEITEN AUF ANWEISUNG DER BAULEITUNG AUSZUFÜHREN!

TÜRHEHNEN UND FENSTERBRÜSTUNGEN SIND, SOWEIT NICHT ANDERS VERMERT, BEZOGEN AUF OBERKANTE FERTIG FUSSBODEN, VOM ROHBAUER IST IN JEDEM GESCHOSS EIN UNVERRÜCKBARER METERRISS ANZUBRINGEN, WELCHER VON DER BAULEITUNG ANZUNEHMEN IST.

	Ausführungsplanung Neubau einer Kindertageseinrichtung		A03 Plannummer
	Straße: Darbrookstraße PLZ/Ort: 48431 Rheine	Flur: 113 Flurstück: 503, 440	
Manfred Perle Dipl.-Ing. architektonische Ines Croce-Fericks architektonische	Bauherr Kath. Kirchengemeinde St. Dionysius Rheine Marktplatz 14 48431 Rheine	Datum 23.05.2024 Format A1 D1 Bearbeiter AN DH	841 mm x 1189 mm (1,00 m²) 1:50 Maßstab
ARCHITEKTEN GmbH Alfred-Kloppe-Weg 3 48153 Münster Tel.: 0251 201984-0 info@architekten.com www.architekten.com	Unterschrift Architekt	Unterschrift Bauherr	

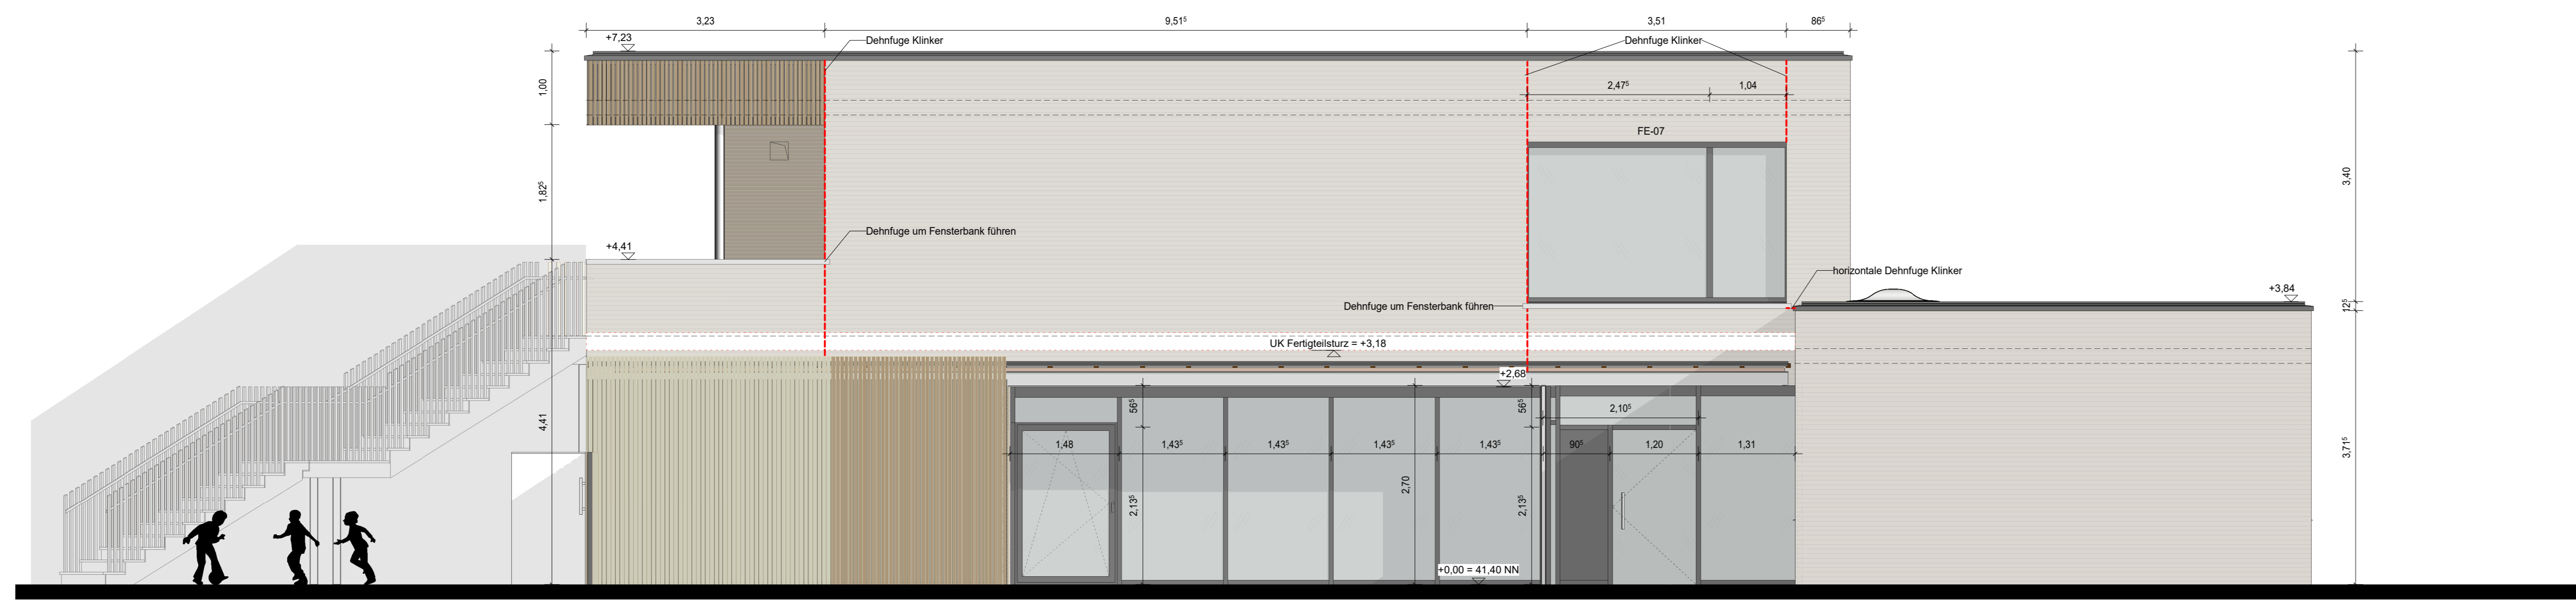


Ansicht Nord




Ansicht Ost - Innenhof



Ansicht Ost

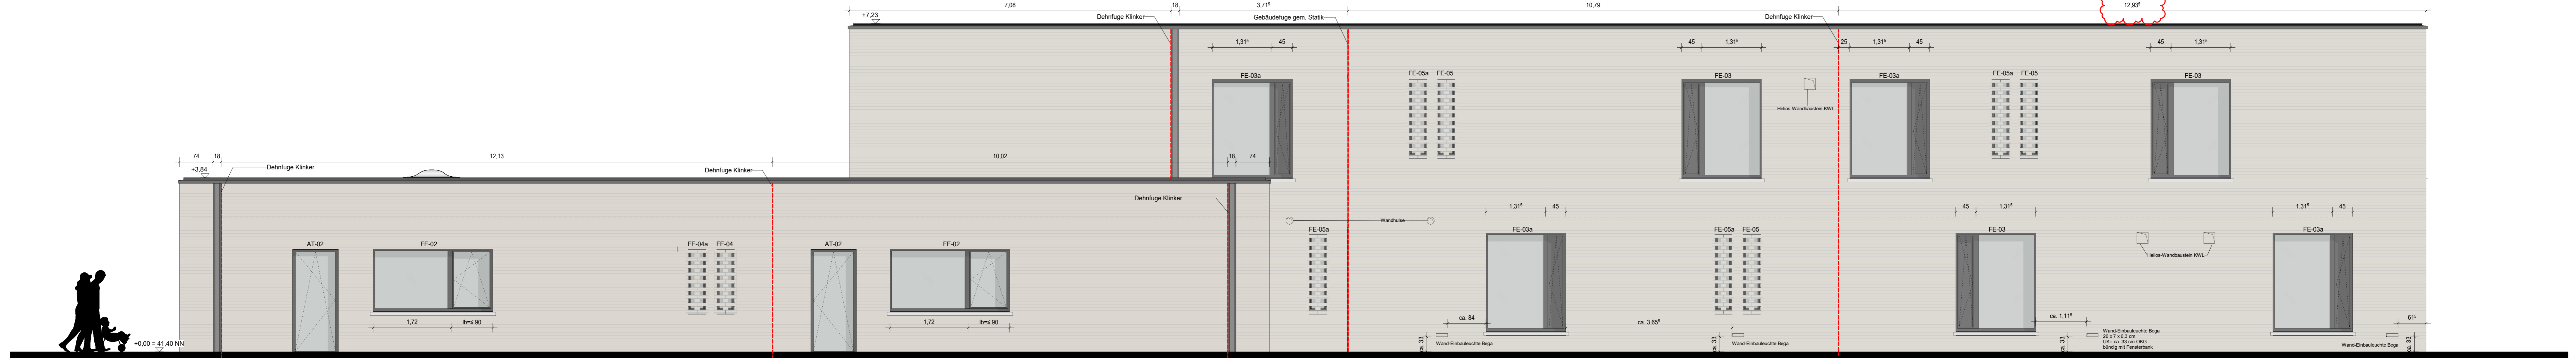

Ansicht West

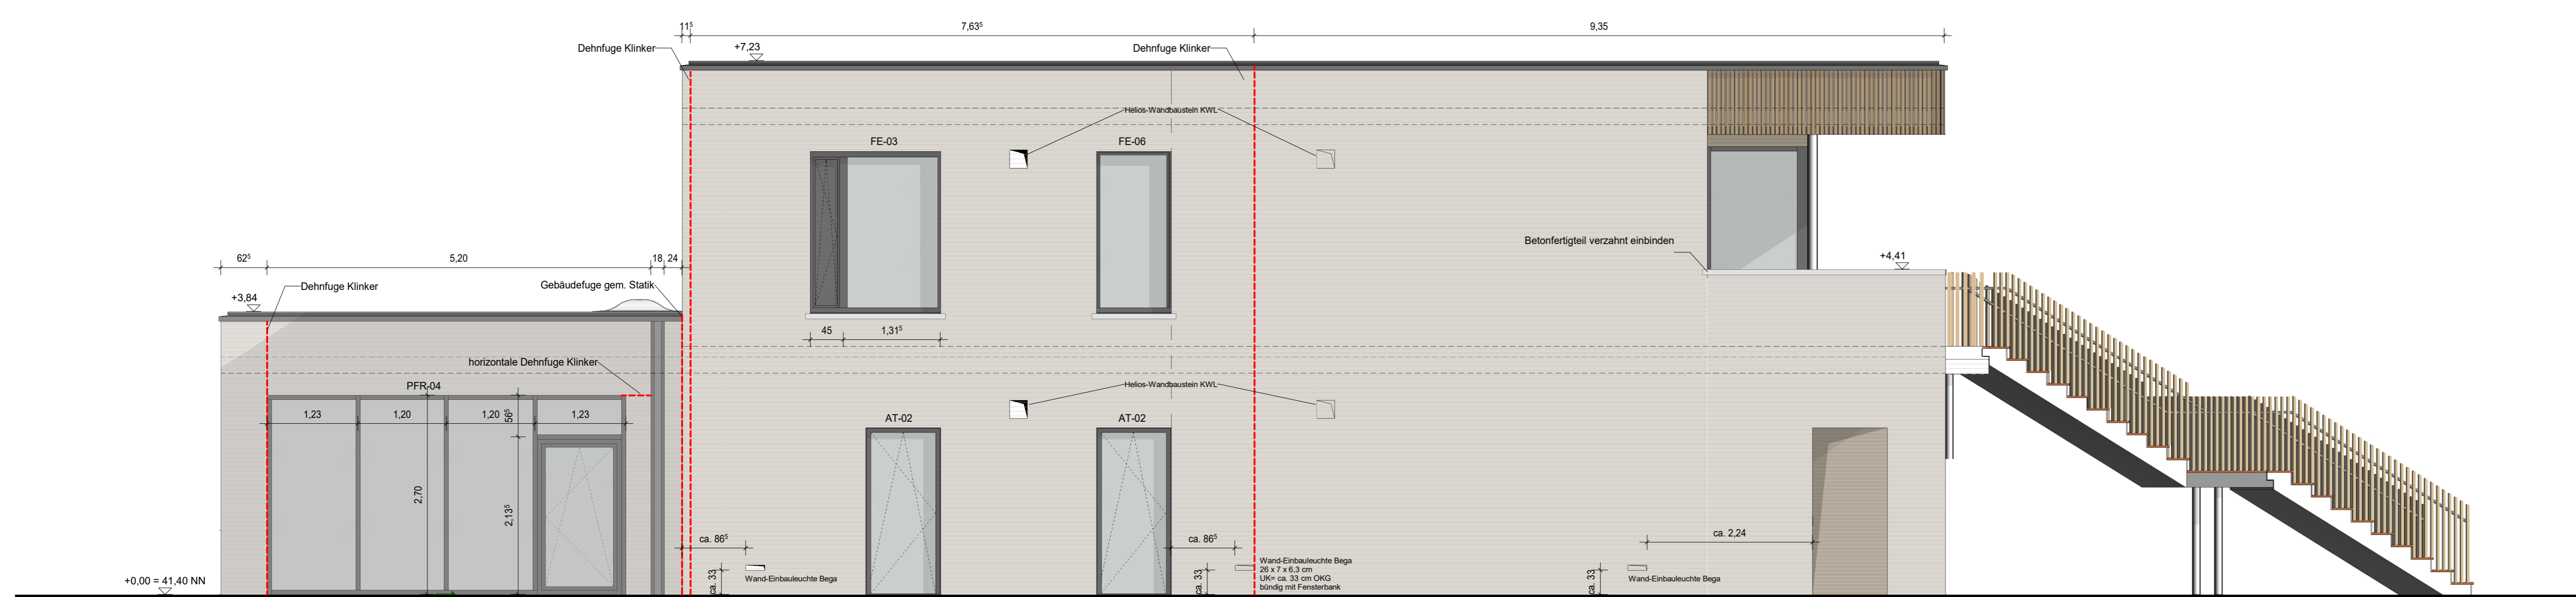

Ansicht Süd

Index	Datum	Änderung
A	24.10.2023	Aktuelle Statik, aktuelle Süd (HSE/ET), Fenster Maße, Nischen Feuerlöscher, RW-Grundrissen
B	17.01.2024	Aktuelle Statik, aktuelle Süd (HSE/ET), Fenster Maße, Grundrissen
C	12.02.2024	Anpassungen der Ausbaugewerke
D	27.05.2024	Vordach, Verblendstütze, Dehnfugen etc.

Alle Maße und Konstruktionen sind zu prüfen und Bedenken vor Beginn der Bauleitung anzuzeigen!
 Jegliche Änderungen sind nur mit Genehmigung der Bauleitung zulässig!
 Abweichungen sind grundsätzlich nur entsprechend den DIN-Toleranzen zulässig!
 Eine Berufung auf diese Zeichnung entbehrt den Ausführenden nicht der Verantwortung gemäß DIN-Vorschriften und VOB.

Konstruktive Abmessungen und Angaben gemäß statischen Plänen und Berechnungen. Alle Ausführungspläne sind mit den Statikplänen zu vergleichen und Differenzen vor Ausführung der Bauleitung mitzuteilen.

FALLROHRE FÜR SCHMUTZWASSER SIND ÜBER DACH ZU FÜHREN UND ZU ENTLÜFTEN!

DURCHBRÜCHE UND SCHÜTZE SIND VOR AUSFÜHRUNG MIT DEN AUSFÜHRUNGSPLÄNEN DES FACHPLANERS ABZUGLEICHEN. DIFFERENZEN SIND VOR AUSFÜHRUNG DER BAULEITUNG ANZUZEIGEN!


ALLE ABMAUERUNGEN SIND NACH ABSCHLUSS DER INSTALLATIONSARBEITEN AUF ANWEISUNG DER BAULEITUNG AUSZUFÜHREN!

TÜRHOHEN UND FENSTERBRÜSTUNGEN SIND, SOWEIT NICHT ANDERS VERMERKT, BEZOGEN AUF OBERKANTE FERTIG FUSSBODEN. VON ROHBAUER IST IN JEDEM GESCHOSS EIN UNVERRÜCKBARER METERRISS ANZUZEIGEN, WELCHER VON DER BAULEITUNG ABZUNEHMEN IST.


	Ausführungsplanung Neubau einer Kindertageseinrichtung	A04 Plannummer
	Straße: Darbrookstraße Flur: 113 PLZ/Ort: 48431 Rheine Flurstück: 503, 440	Bauherr Kath. Kirchengemeinde St. Dionysius Rheine
Architekt: Ines Croce-Freiricks Architektin: Ines Croce-Freiricks	Plan Ansichten	AN DH Bearbeiter 1:50 Maßstab

e4 ARCHITECTEN GmbH
 Althof-Klopp-Weg 3
 48153 Münster
 Tel.: 0251-2051988-0
 info@e4architekten.com
 www.e4architekten.com

Unterschrift Architekt Unterschrift Bauherr

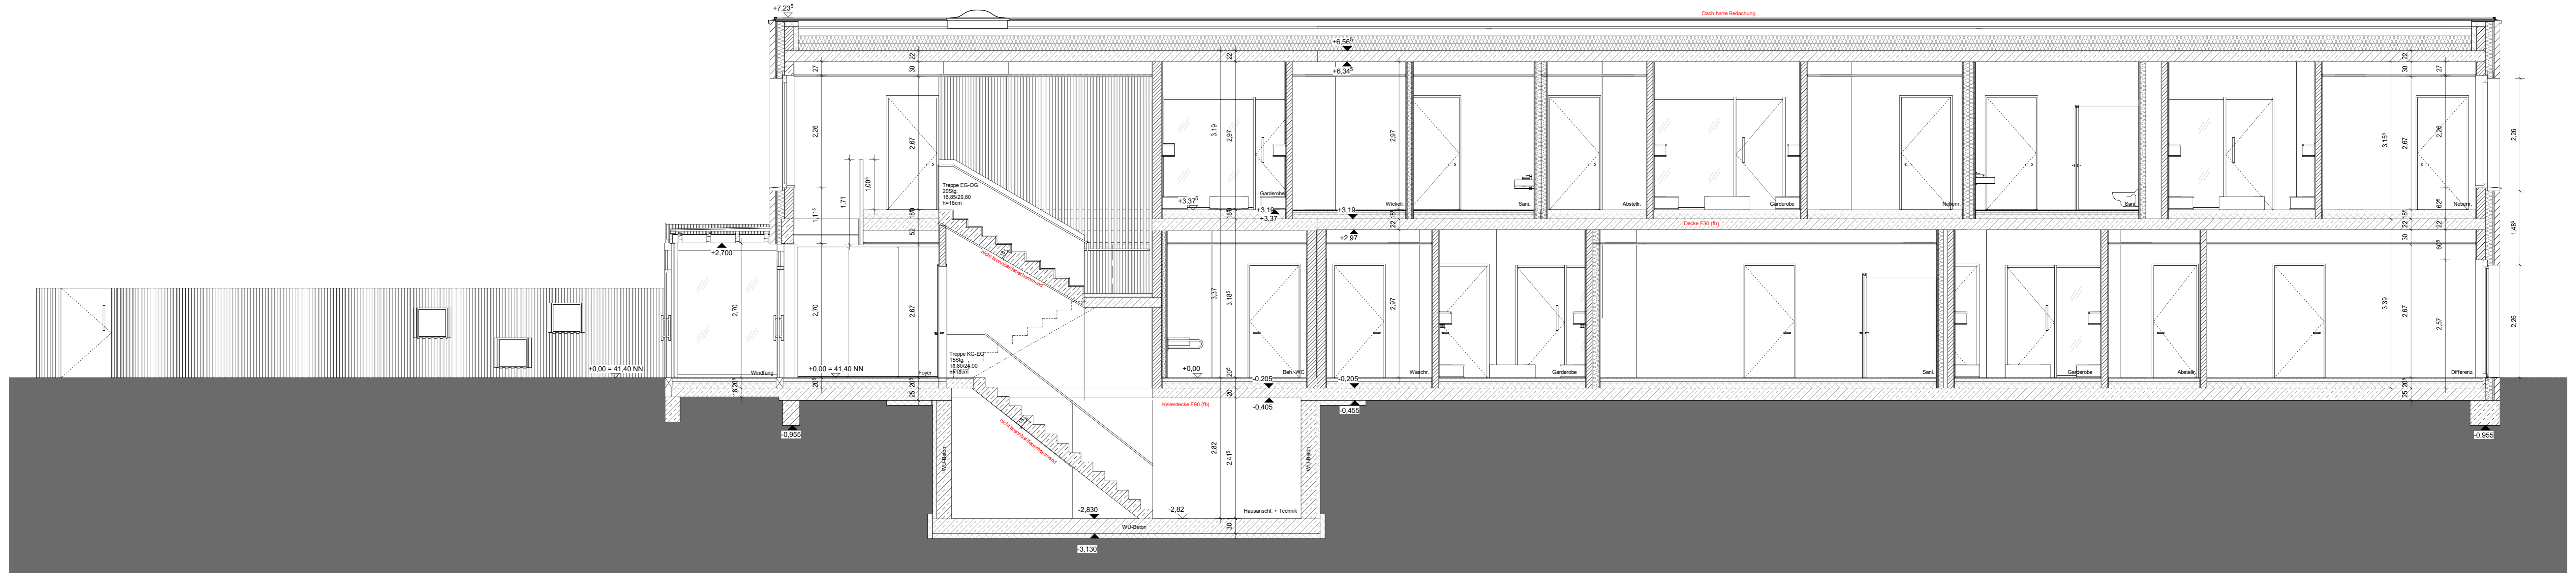

Schnitt B-B

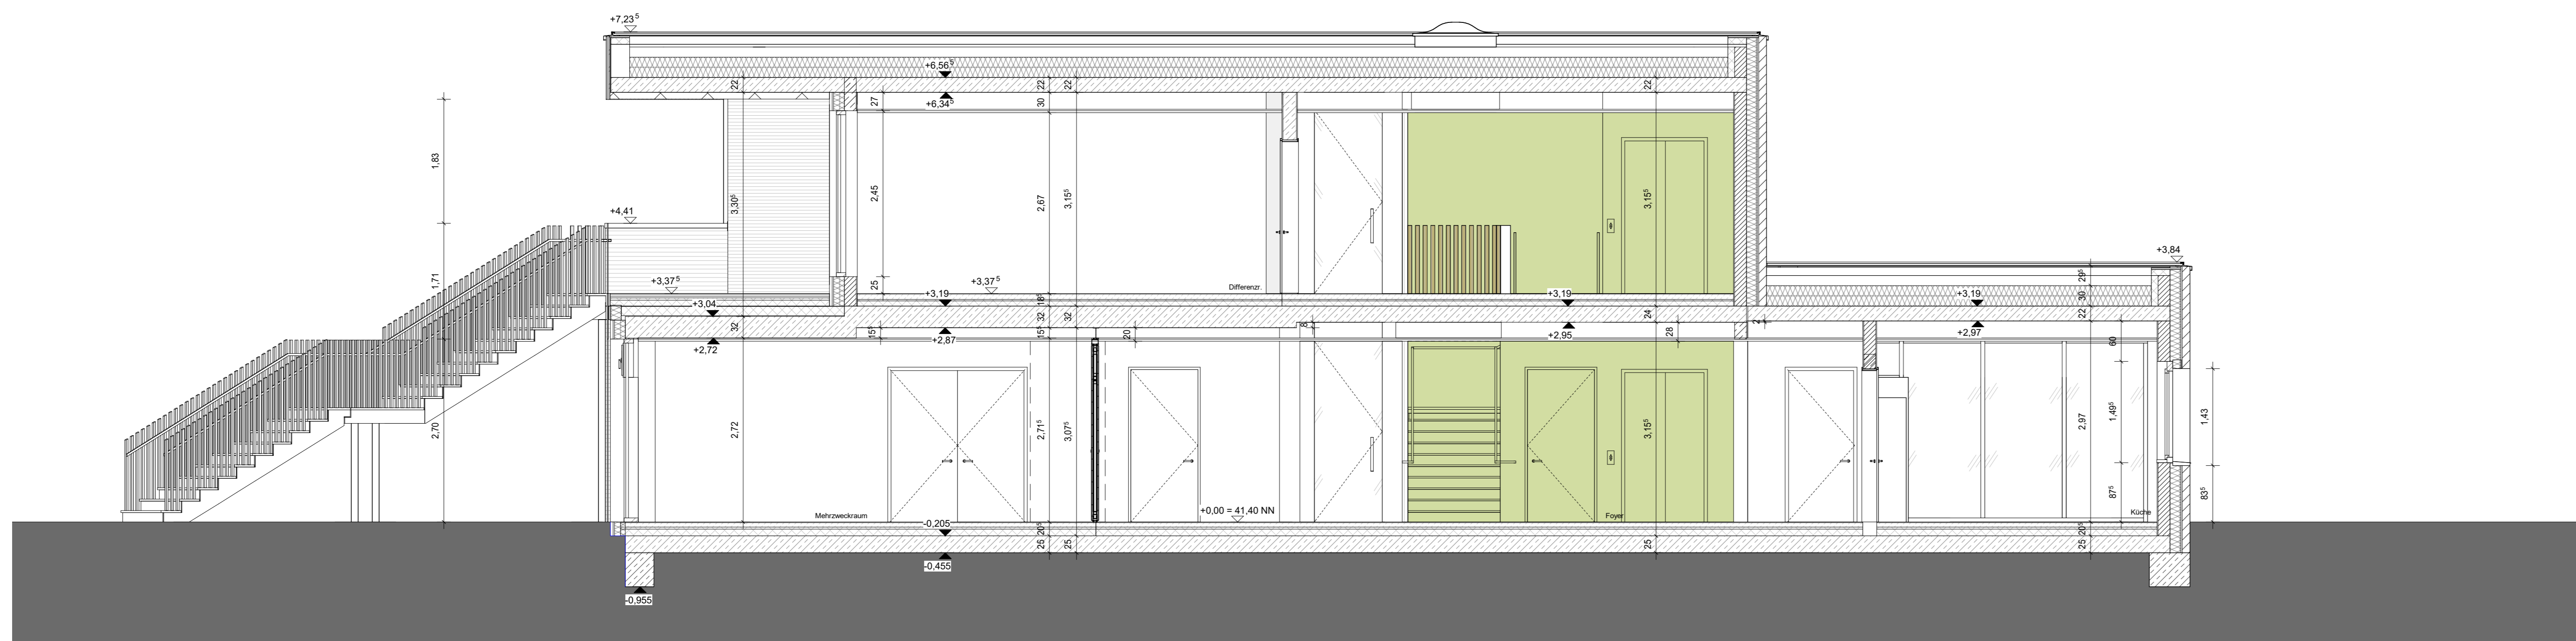

Schnitt D-D

Index	Datum	Änderung
A	24.10.2023	Aktuelle Statik, aktuelle SuD (HLS/ELT), Fenster Maße, Nischen Feuerlöscher, RW-Grundleitungen
B	27.05.2024	Vordach, Verbländstürze, Dehnfugen etc.

Alle Maße und Konstruktionen sind zu prüfen und Bedenken vor Beginn der Arbeiten der Bauleitung anzuzeigen!
 Jegliche Änderungen sind nur mit Genehmigung der Bauleitung zulässig!
 Abweichungen sind grundsätzlich nur entsprechend den DIN-Toleranzen zulässig!
 Eine Berufung auf diese Zeichnung enthebt den Ausführenden nicht der Verantwortung gemäß DIN-Vorschriften und VOB.

Konstruktive Abmessungen und Angaben gemäß statischen Plänen und Berechnungen. Alle Ausführungspläne sind mit den Statikplänen zu vergleichen und Differenzen vor Ausführung der Bauleitung mitzuteilen.


FALLROHRE FÜR SCHMUTZWASSER SIND ÜBER DACH ZU FÜHREN UND ZU ENTLÜFTEN!

DURCHBRÜCHE UND SCHLITZE SIND VOR AUSFÜHRUNG MIT DEN AUSFÜHRUNGSPLÄNEN DES FACHPLANERS ABZUGLEICHEN. DIFFERENZEN SIND VOR AUSFÜHRUNG DER BAULEITUNG ANZUZEIGEN!


ALLE ABMAßERUNGEN SIND NACH ABSCHLUSS DER INSTALLATIONSARBEITEN AUF ANWEISUNG DER BAULEITUNG AUSZUFÜHREN!

TÜRHOHEN UND FENSTERBRÜSTUNGEN SIND, SOWEIT NICHT ANDERS VERMERKT, BEZOGEN AUF OBERKANTE FERTIG FUSSBODEN. VOM ROHBAUER IST IN JEDEM GESCHOSS EIN UNVERRÜCKBARER METERRISS ANZUBRINGEN, WELCHER VON DER BAULEITUNG ABZUNEHMEN IST.


 manfred freiricks dipl.-ing. architekt bda inés croce-freiricks architektin aktiv	Ausführungsplanung Neubau einer Kindertageseinrichtung	A06
	Strasse: Darbrookstraße PLZ / Ort: 48431 Rheine	Flur: 113 Flurstück: 503, 440
Bauherr Kath. Kirchengemeinde St. Dionysius Rheine Marktplatz 14 48431 Rheine	Plan Schnitt B-B Schnitt D-D	Index 2021-02 Projektnummer 23.05.2024 Datum 1100 mm x 600 mm (0,66 m²) Format AN I DH Bearbeiter 1 : 50 Maßstab
e4 ARCHITECTEN GmbH Albed - Knapp - Weg 3 48153 Münster Tel.: 0251 - 2031984-0 info@e4architekten.com www.e4architekten.com	Unterschrift Architekt	Unterschrift Bauherr

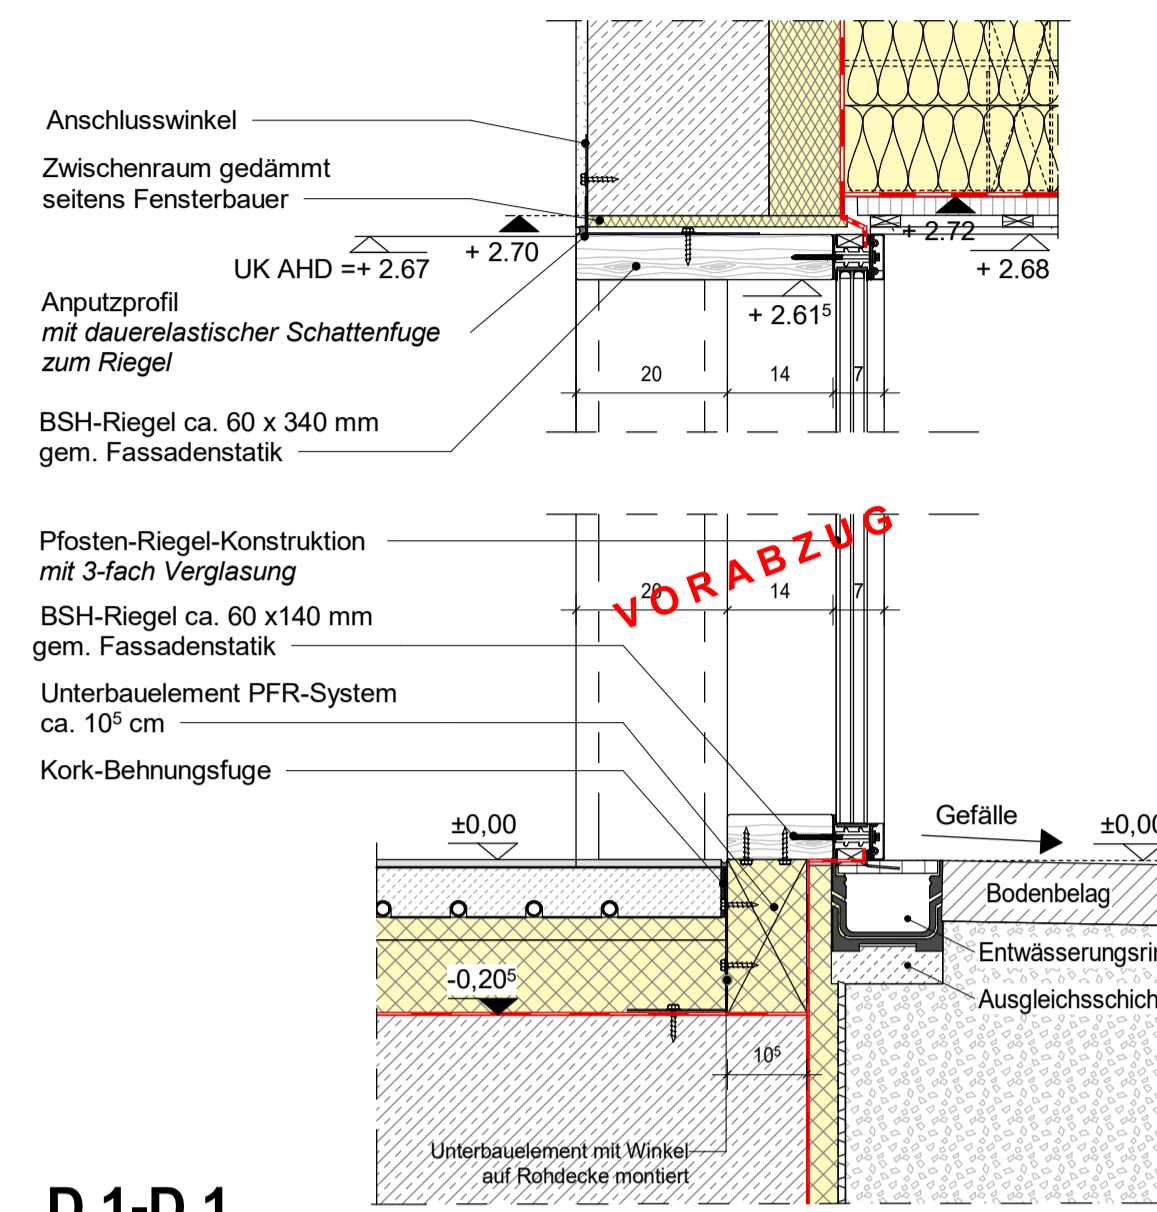


D.1-D.1 Schnitt durch Fensterfeld

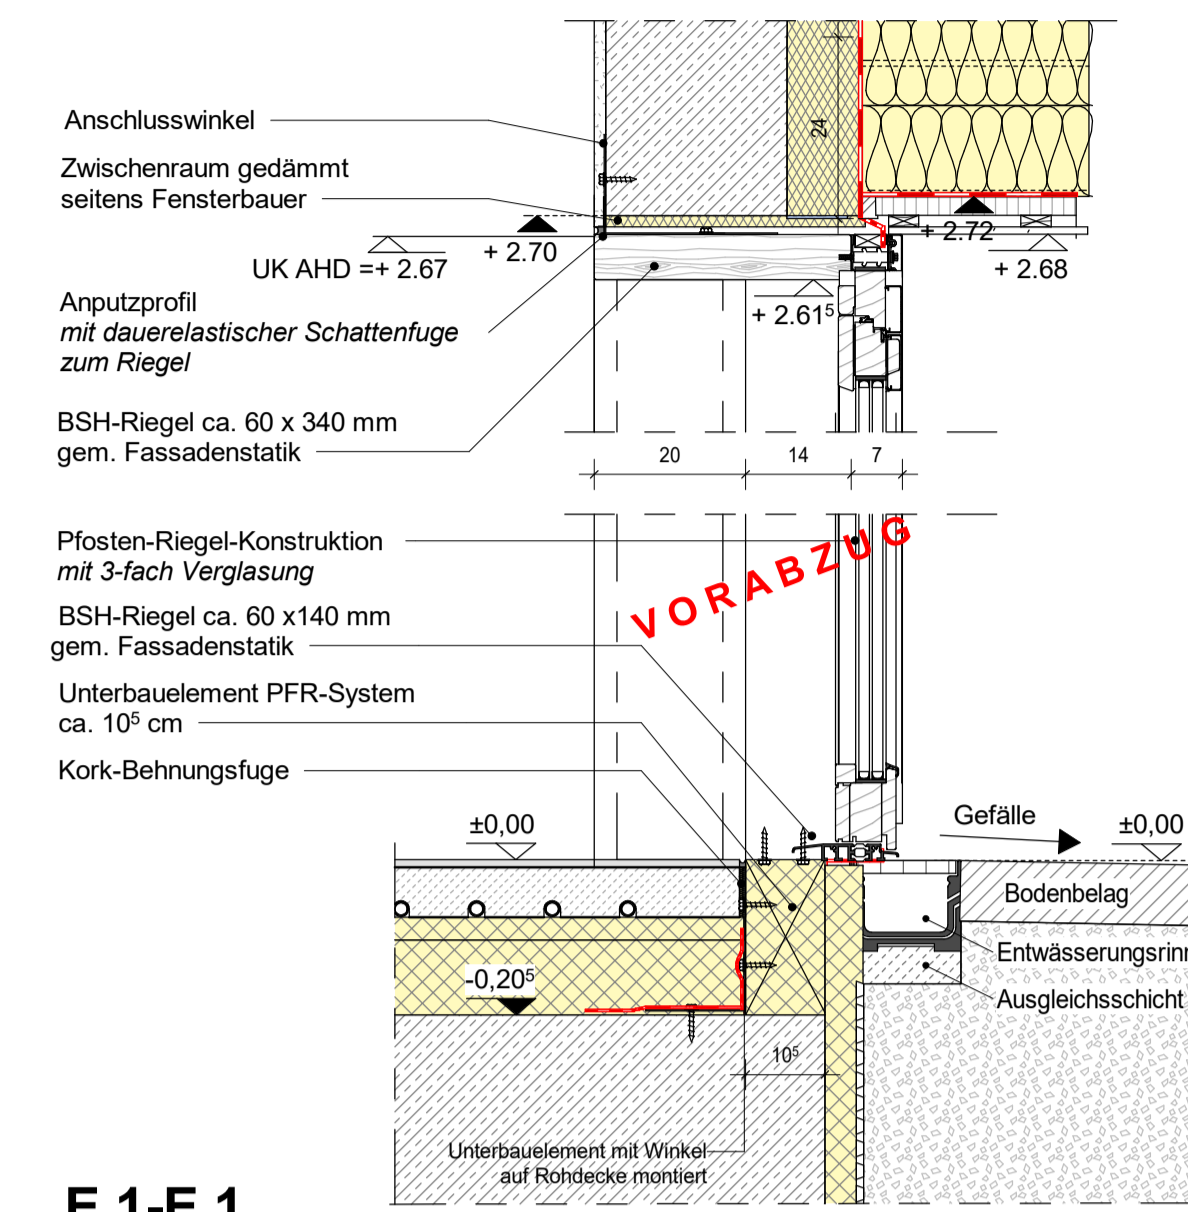


E.1-E.1 Schnitt durch Türfeld

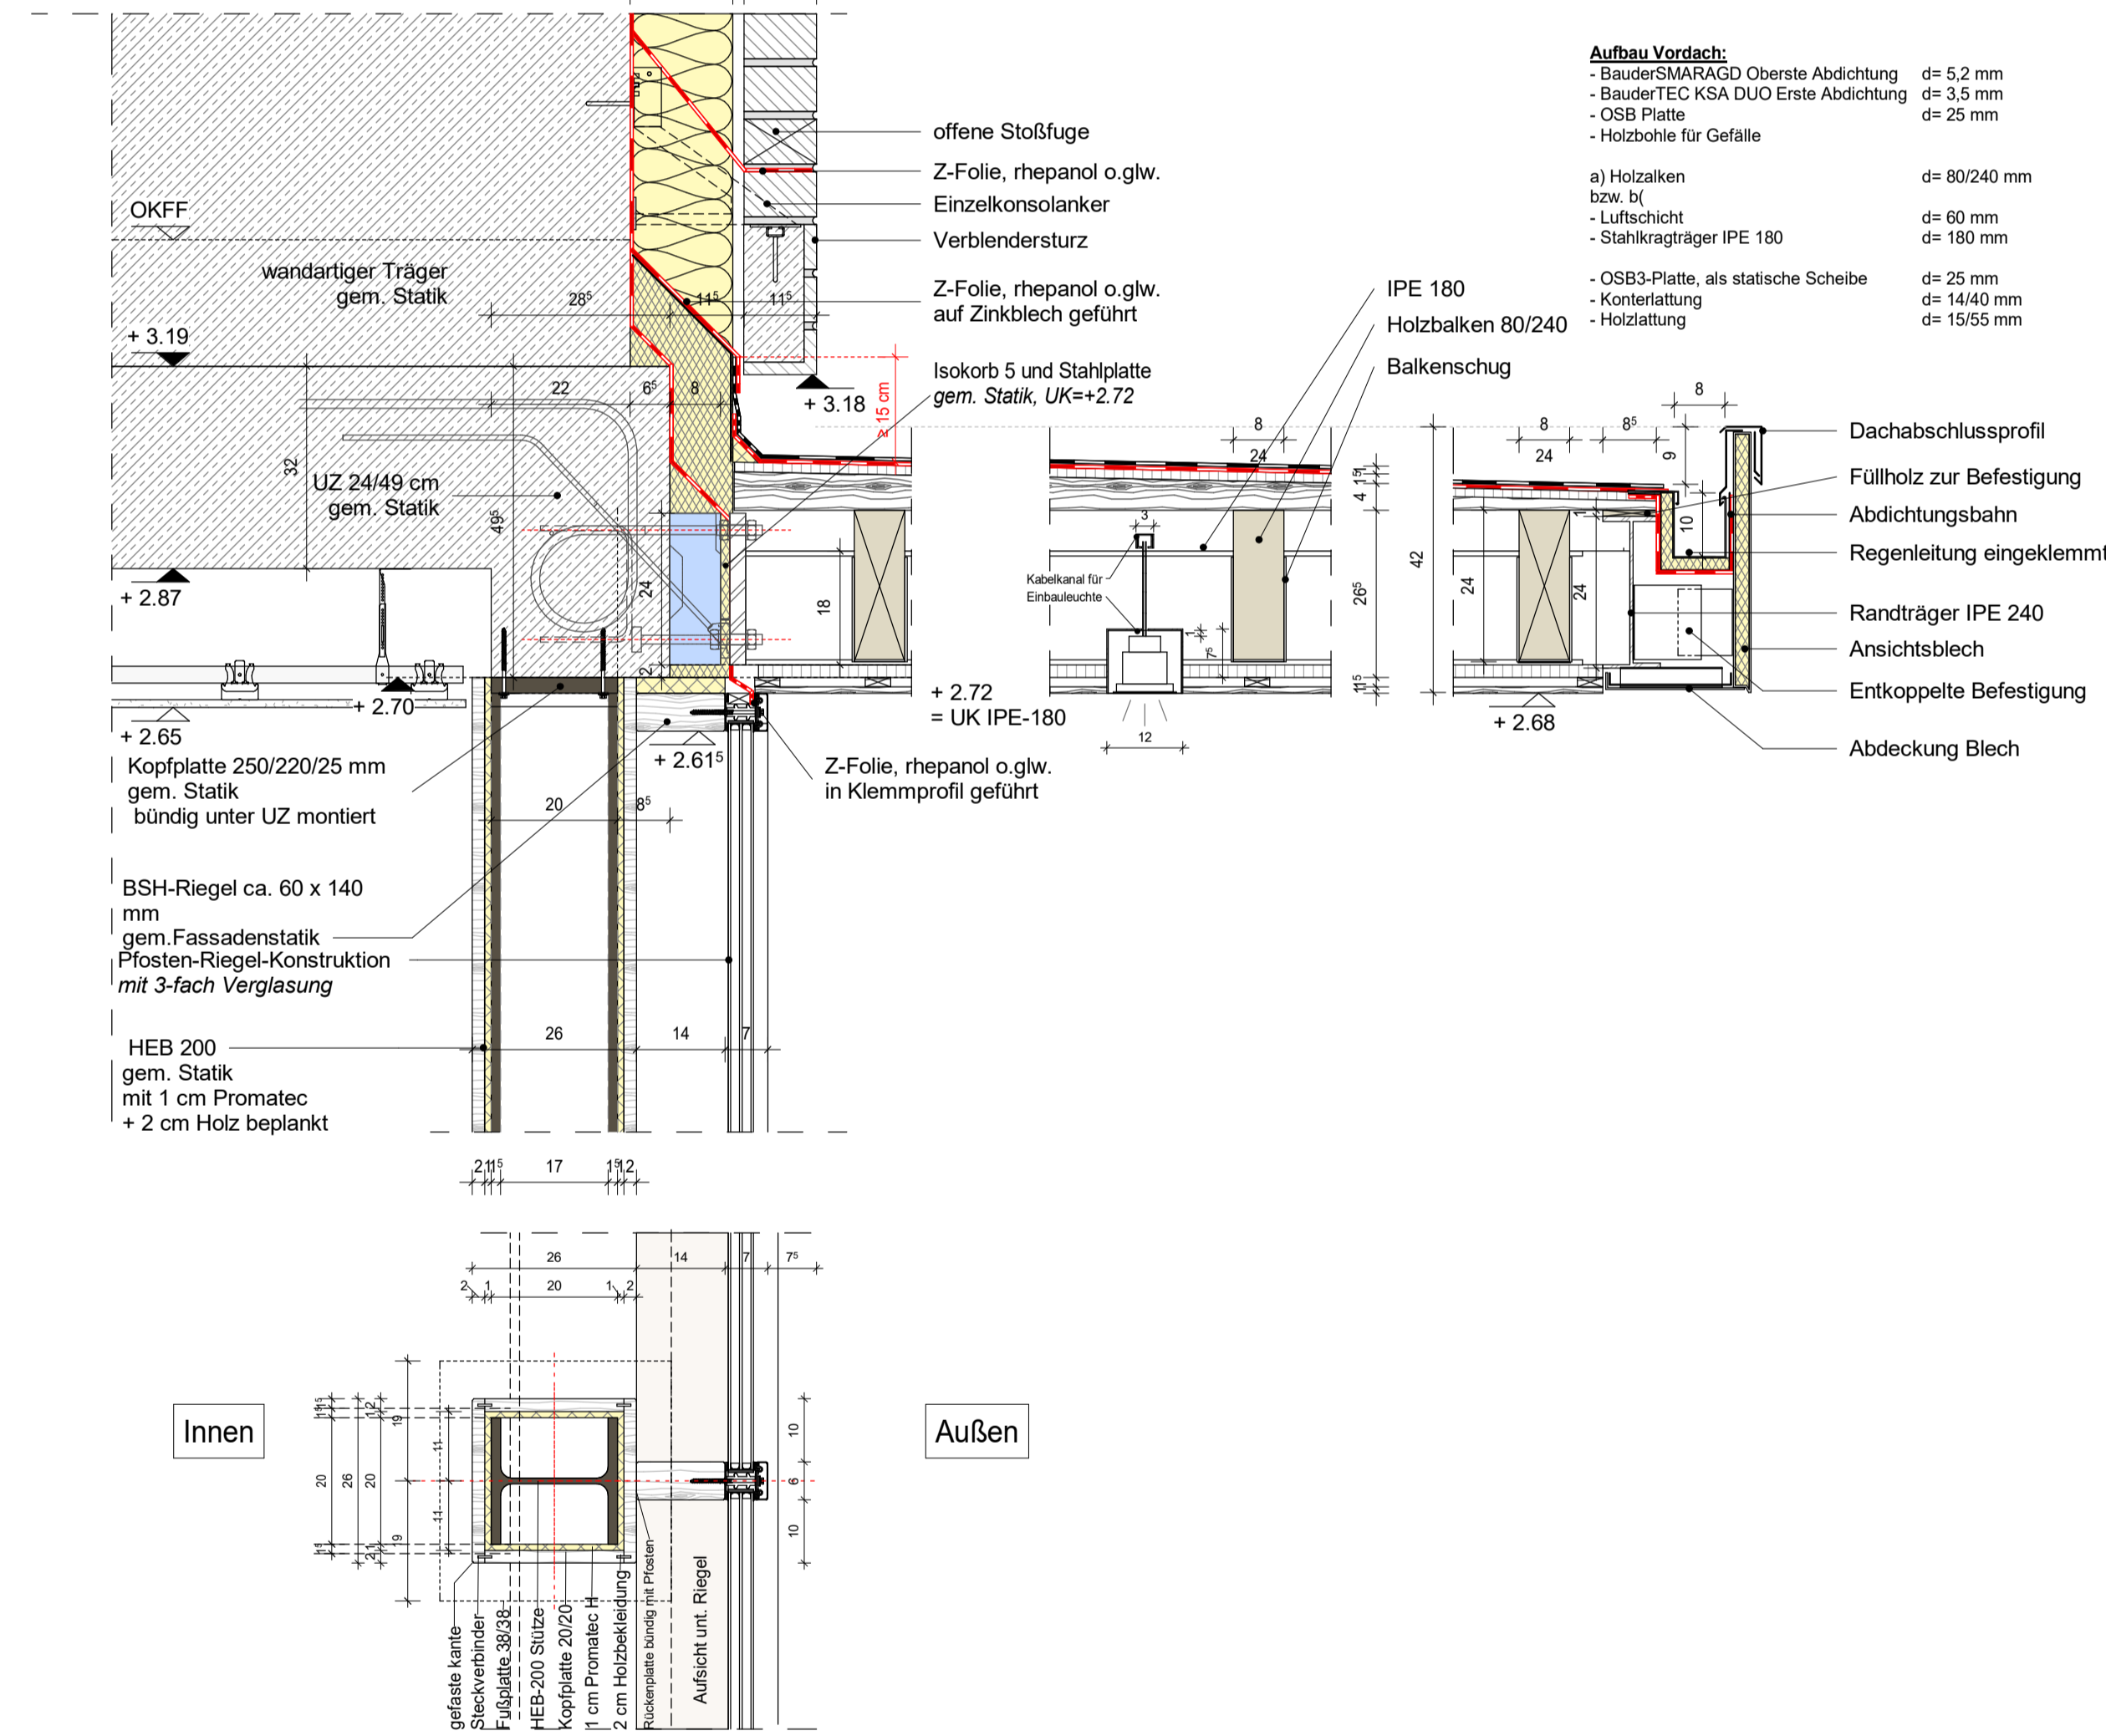


D-D Schnitt durch HEB 200

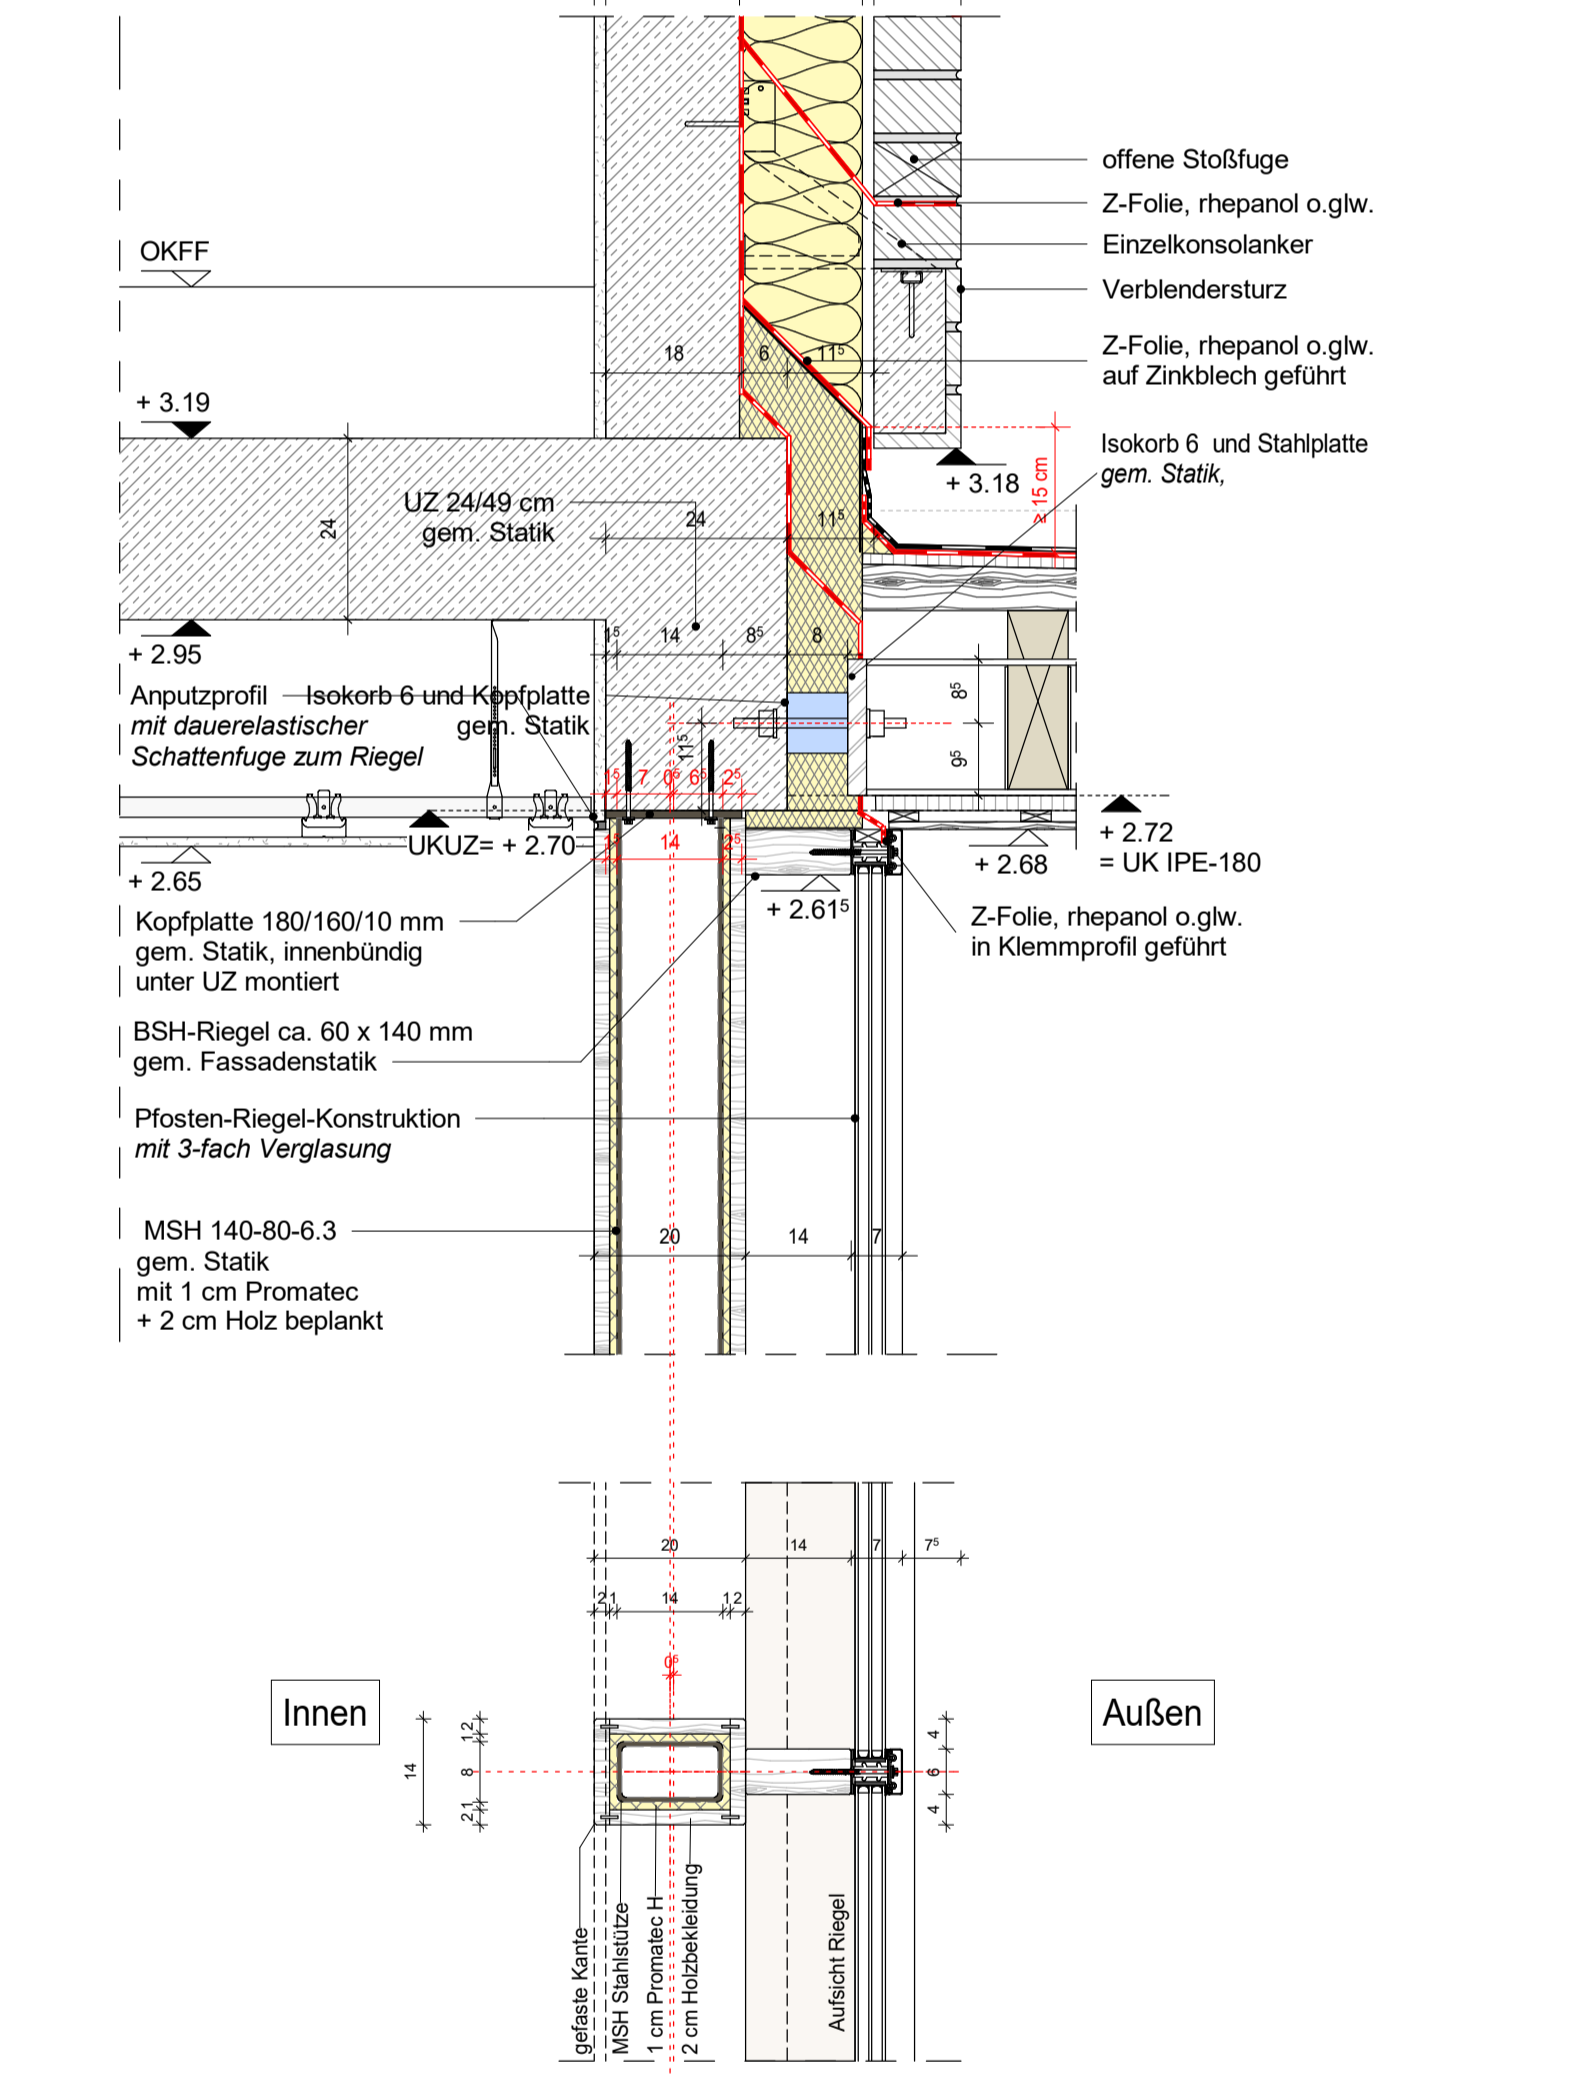


E-E Schnitt durch MSH-140

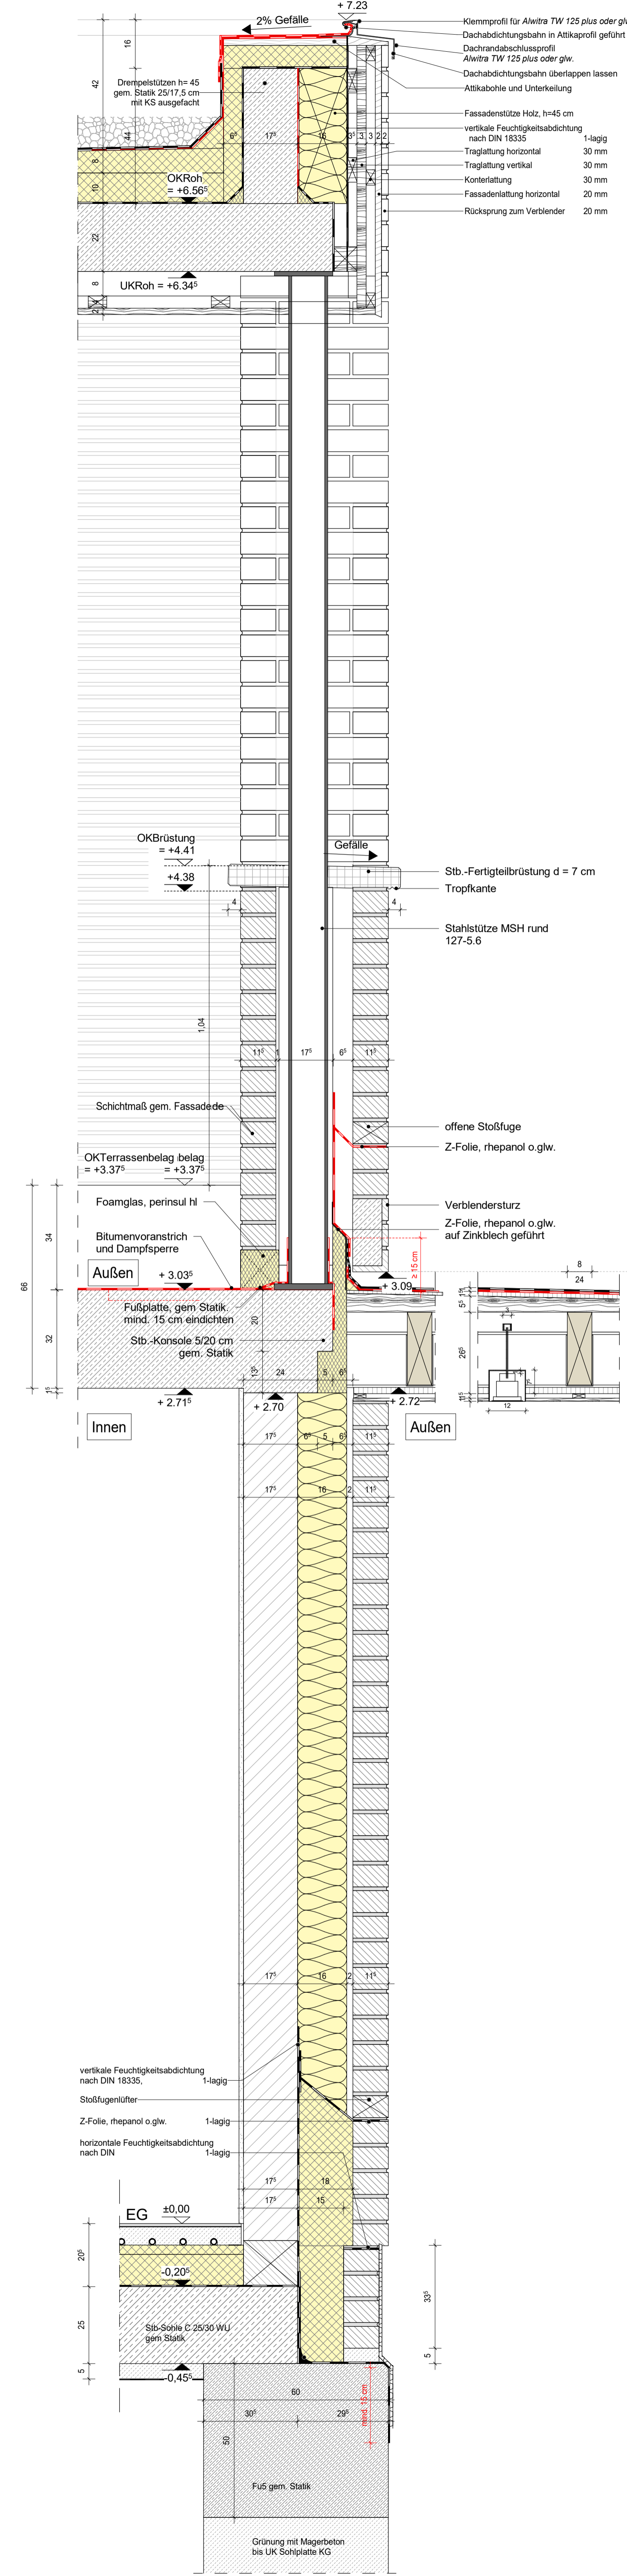

F-F Schnitt durch Stahlstütze

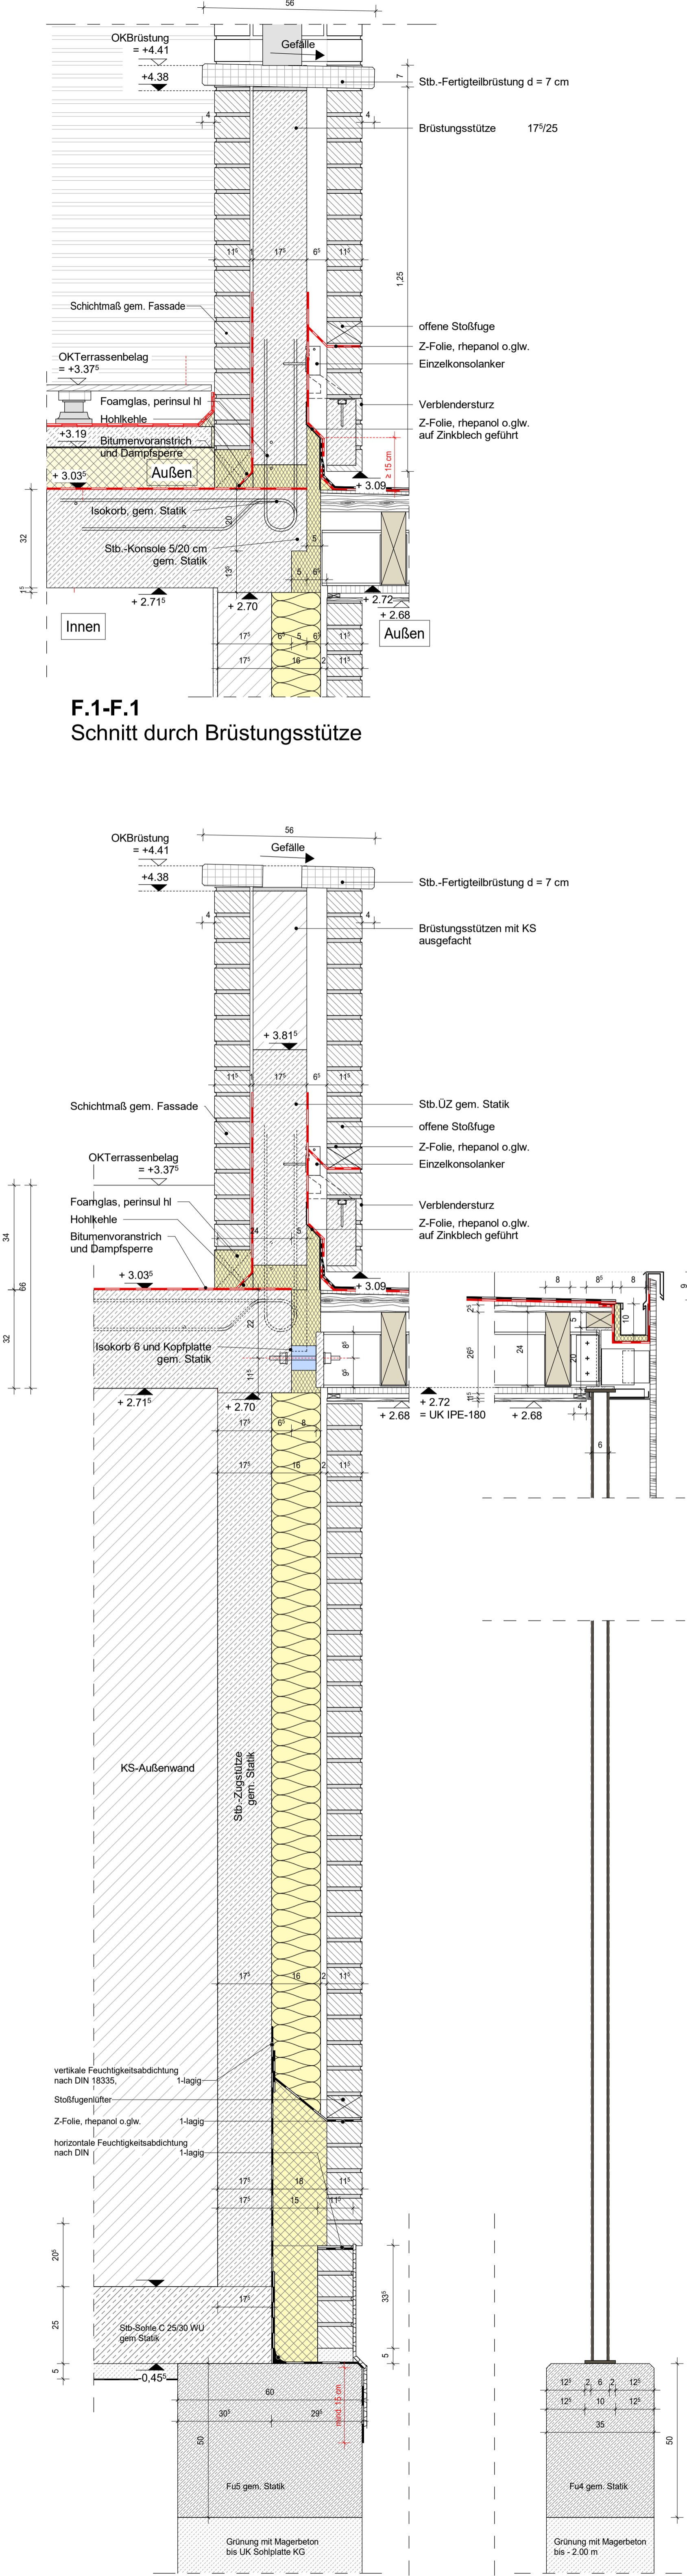

G-G Schnitt durch Zugstütze

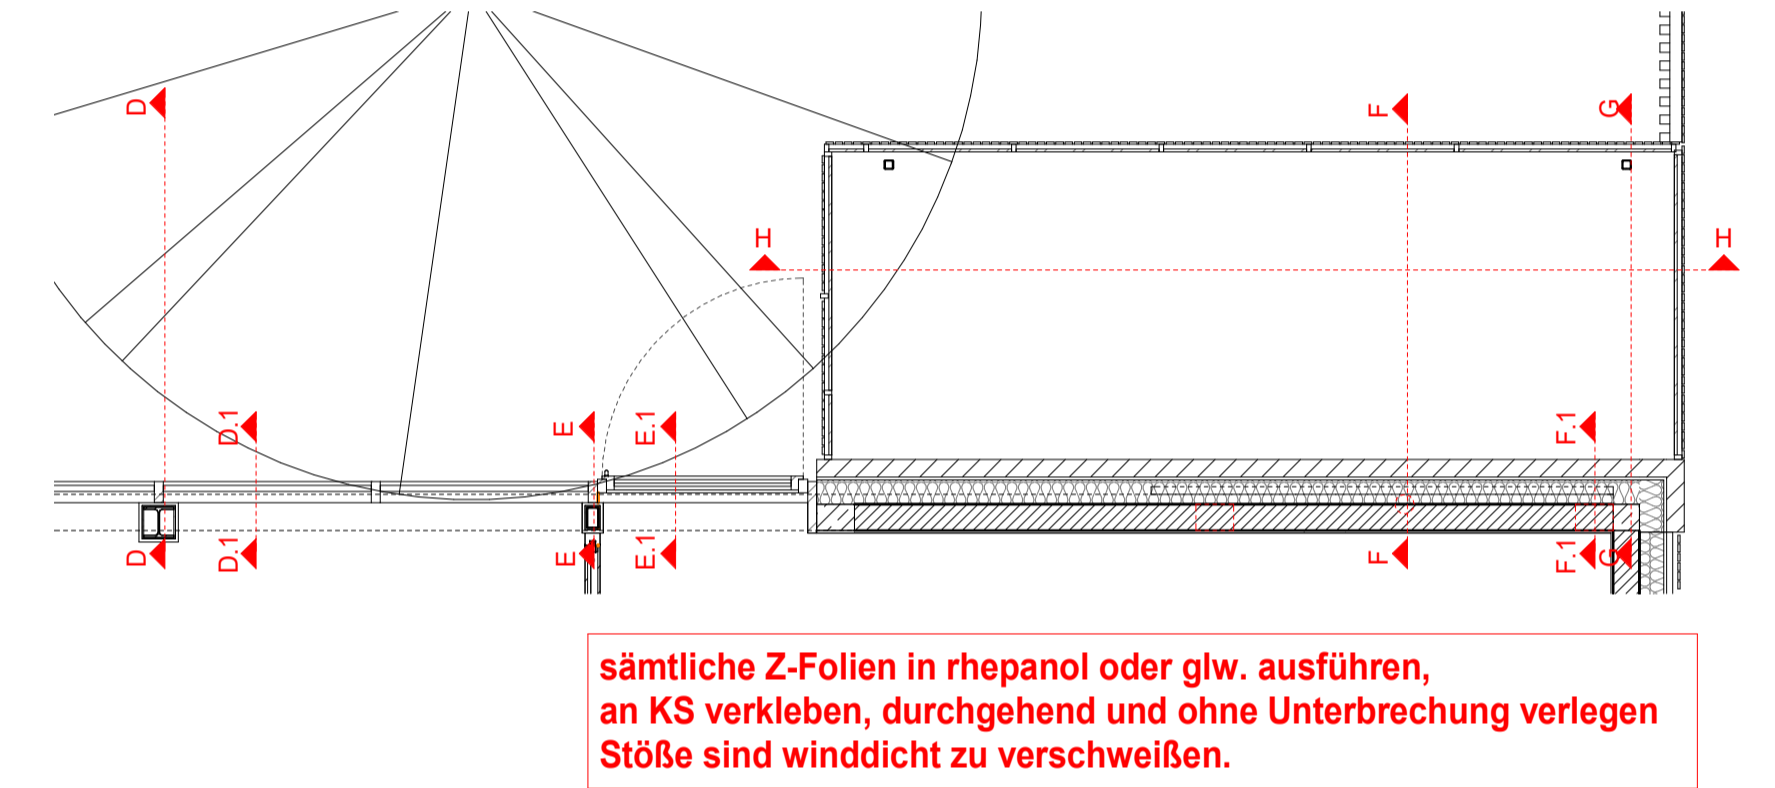

sämtliche Z-Folien in repanol oder glw. ausführen, an KS verkleben, durchgehend und ohne Unterbrechung verlegen Stöße sind winddicht zu verschweißen.






Index	Datum	Änderung
A	27.05.2024	Vordach, Verkleidung, Details etc.

Alle Maße und Konstruktionen sind zu prüfen und Bederken vor Beginn der Arbeiten der Bauleitung anzuzusehen!
 Jegliche Änderungen sind nur mit Genehmigung der Bauleitung zulässig!
 Abweichungen sind grundsätzlich nur einseitig und dem DIN-Toleranzen zulässig!
 Eine Berührung auf diese Zeichnung entbehrt den Ausführungen nicht der Verantwortung gemäß DIN-Vorschriften und VOB.
 Konstruktive Abmessungen und Angaben gemäß statischen Plänen und Berechnungen. Alle Ausführungspläne sind mit den Statikplänen zu vergleichen und Differenzen vor Ausführung der Bauleitung mitzuteilen.
 FALLROHRE FÜR SCHMUTZWASSER SIND NACH DACH ZU FÜHREN UND ZU ENTLÜFTEN!
 DURCHBOHRUNG UND SCHLITZE SIND VOR AUSFÜHRUNG MIT DEN AUSFÜHRUNGSPLÄNEN DES FACHTANLEITERS ABZUGLEICHEN. DIFFERENZEN SIND VOR AUSFÜHRUNG DER BAULEITUNG ANZUZEIGEN!
 ALLE ABMÄßERUNGEN SIND NACH ABSCHLUSS DER INSTALLATIONSARBEITEN AUF ANWEISUNG DER BAULEITUNG AUSZUFÜHREN!
 TÜRHÖHEN UND FENSTERBRÜSTUNGEN SIND, SCHWITZ NICHT ANDERS VERMERT, BEZOGEN AUF OBERKANTE FERTIG FUSSBODEN. VOM RICHTBAUER IST IN JEDEM GESCHOSS EIN UNVERRÜCKBARER METERRISS ANZUGEBEN, WELCHER VON DER BAULEITUNG ABZUNEHMEN IST.

	Ausführungsbau Neubau einer Kindertageseinrichtung		AUS11
	Straße: Darbrockstraße PLZ / Ort: 48431 Rheine	Flur: 113 Flurstück: 503_440	
Bauberr: Kath. Kirchengemeinde St. Dionysius Rheine	Marktplatz 14 48431 Rheine		Index: 2021-02
Plan: Plumbereich Vordach	Datum: 15.08.2024		Projektnummer: 15.08.2024
Maßstab: 1:100 (1:48 mm)	Format: DIN A3		Blatt: 01
Autor: 14.08.2024	Bearbeiter: Weingebell		Maßstab: 1:100

VORABZUG

Sämtliche Z-Folien in rhepanol oder glw. ausführen, an KS verkleben, durchgehend und ohne Unterbrechung verlegen Stöße sind winddicht zu verschweißen.

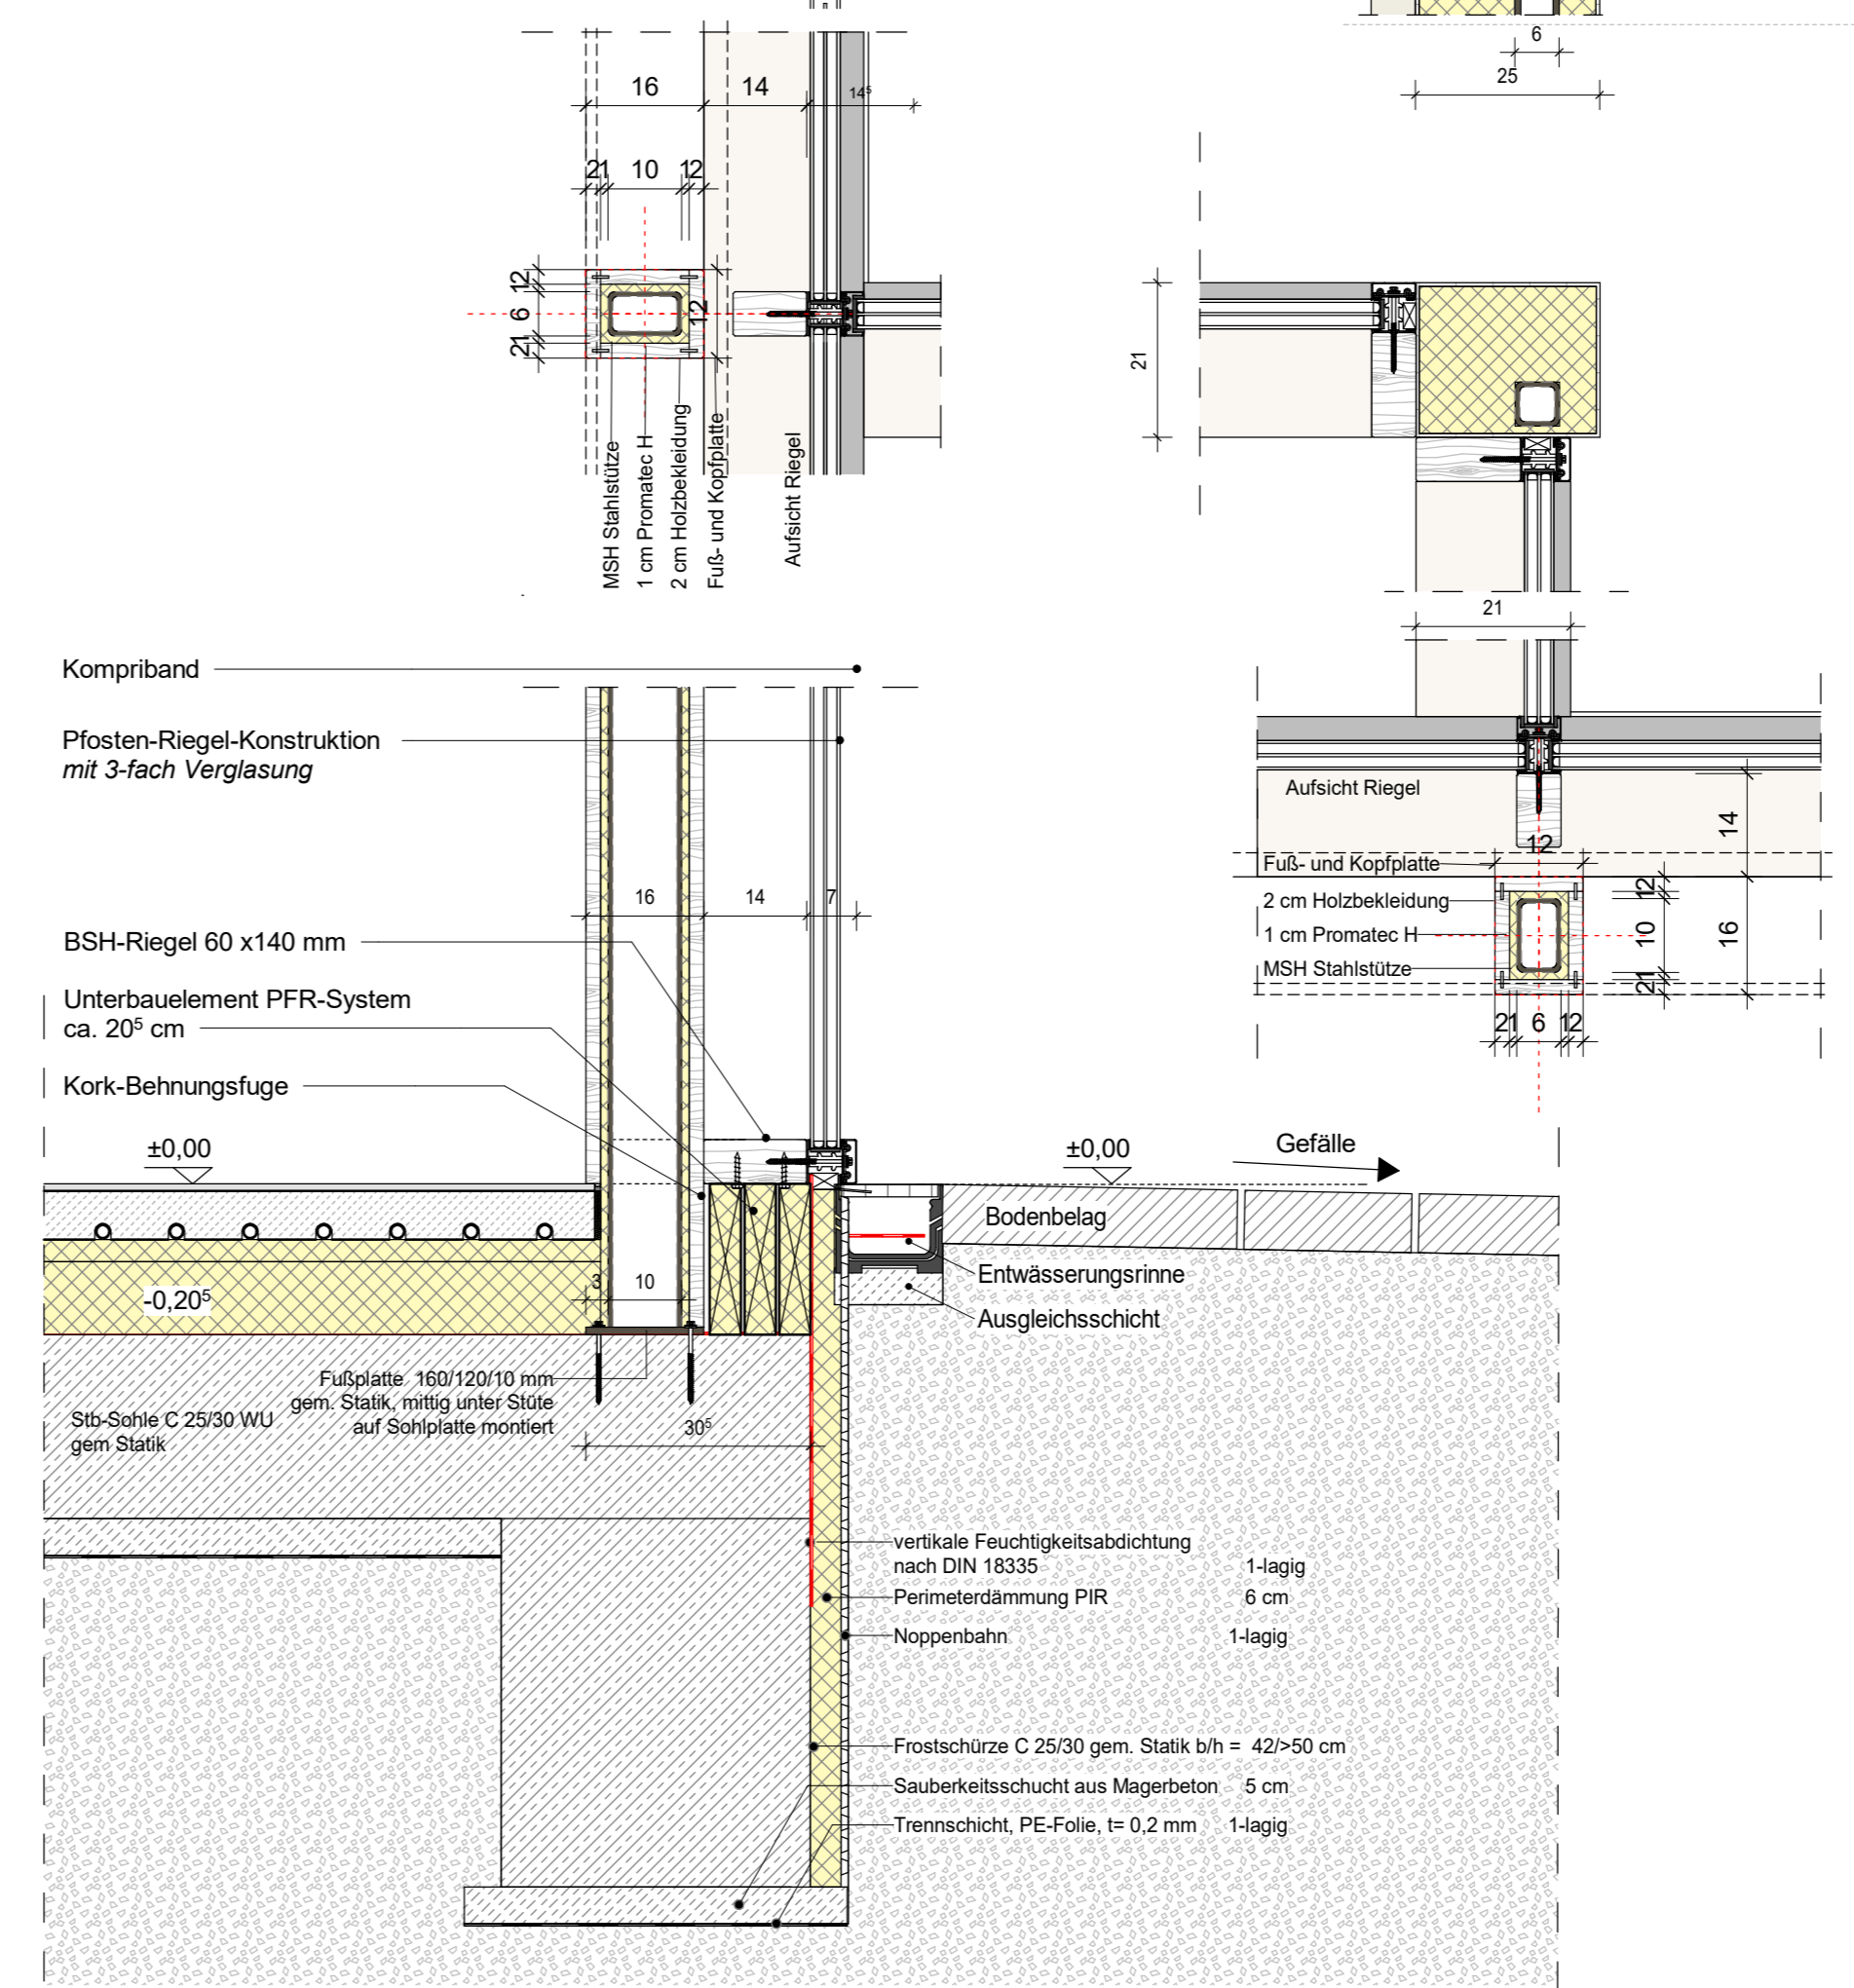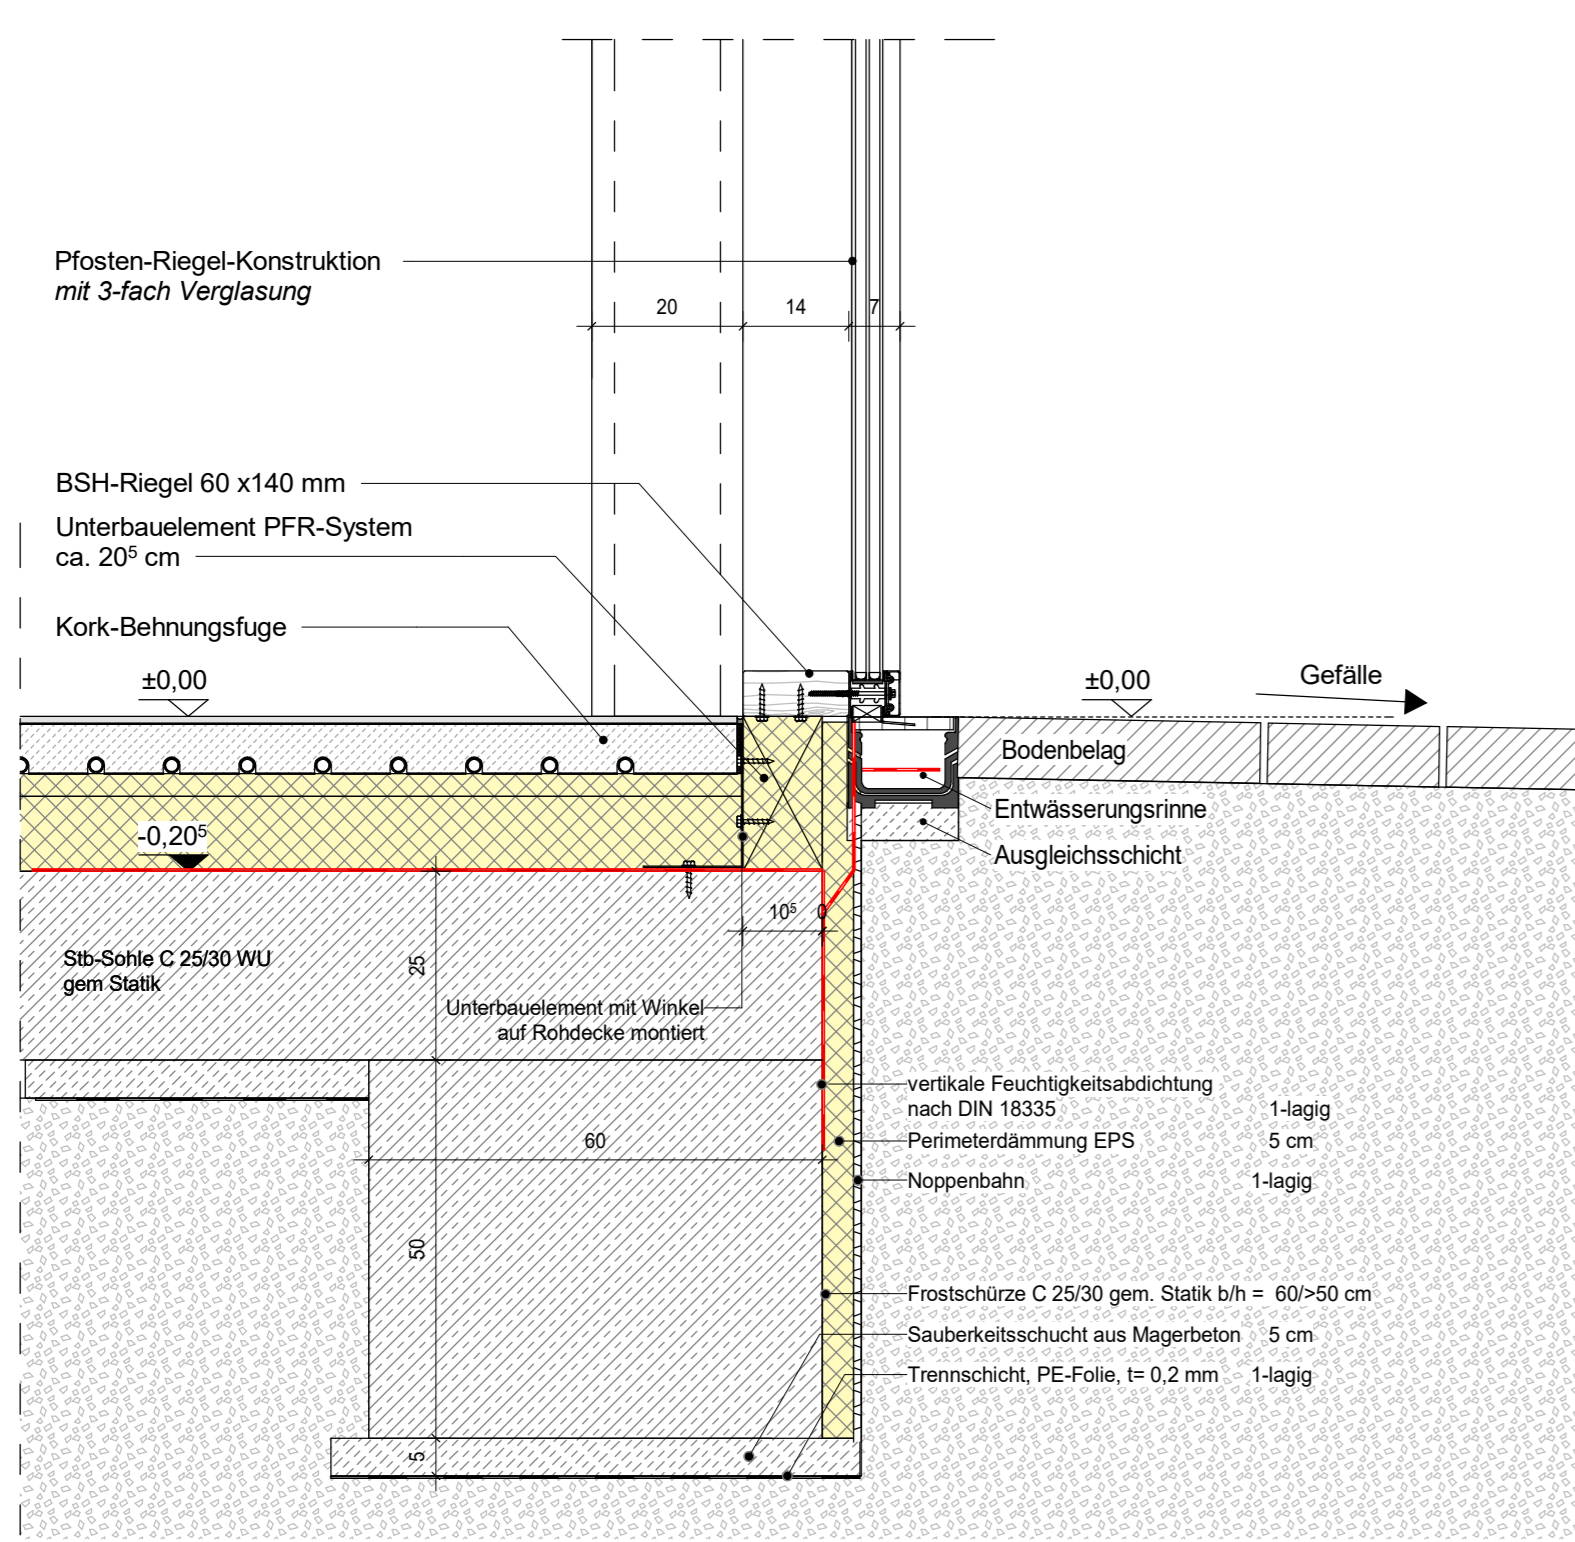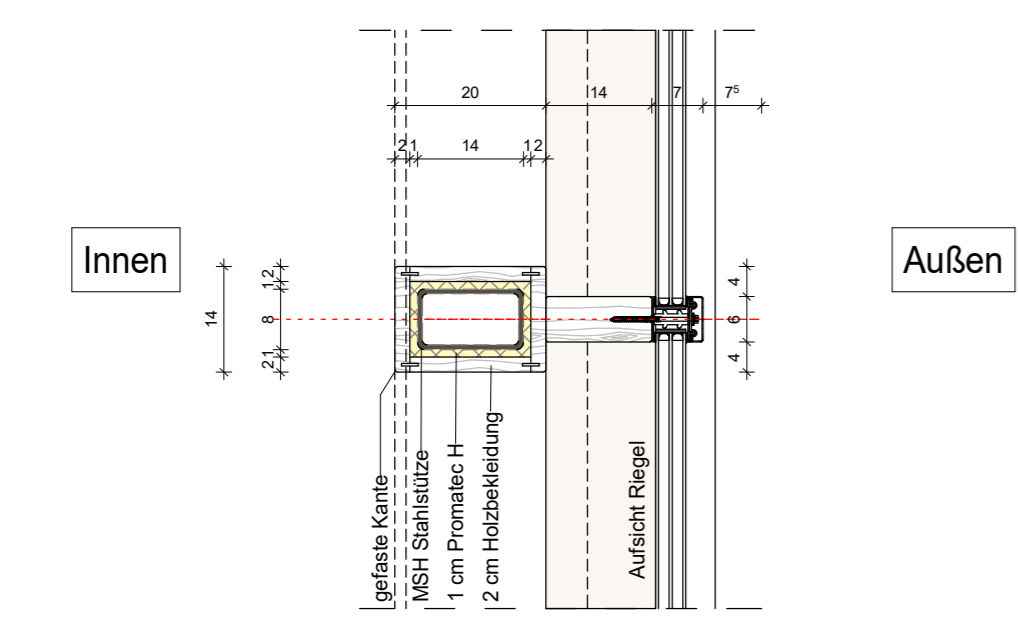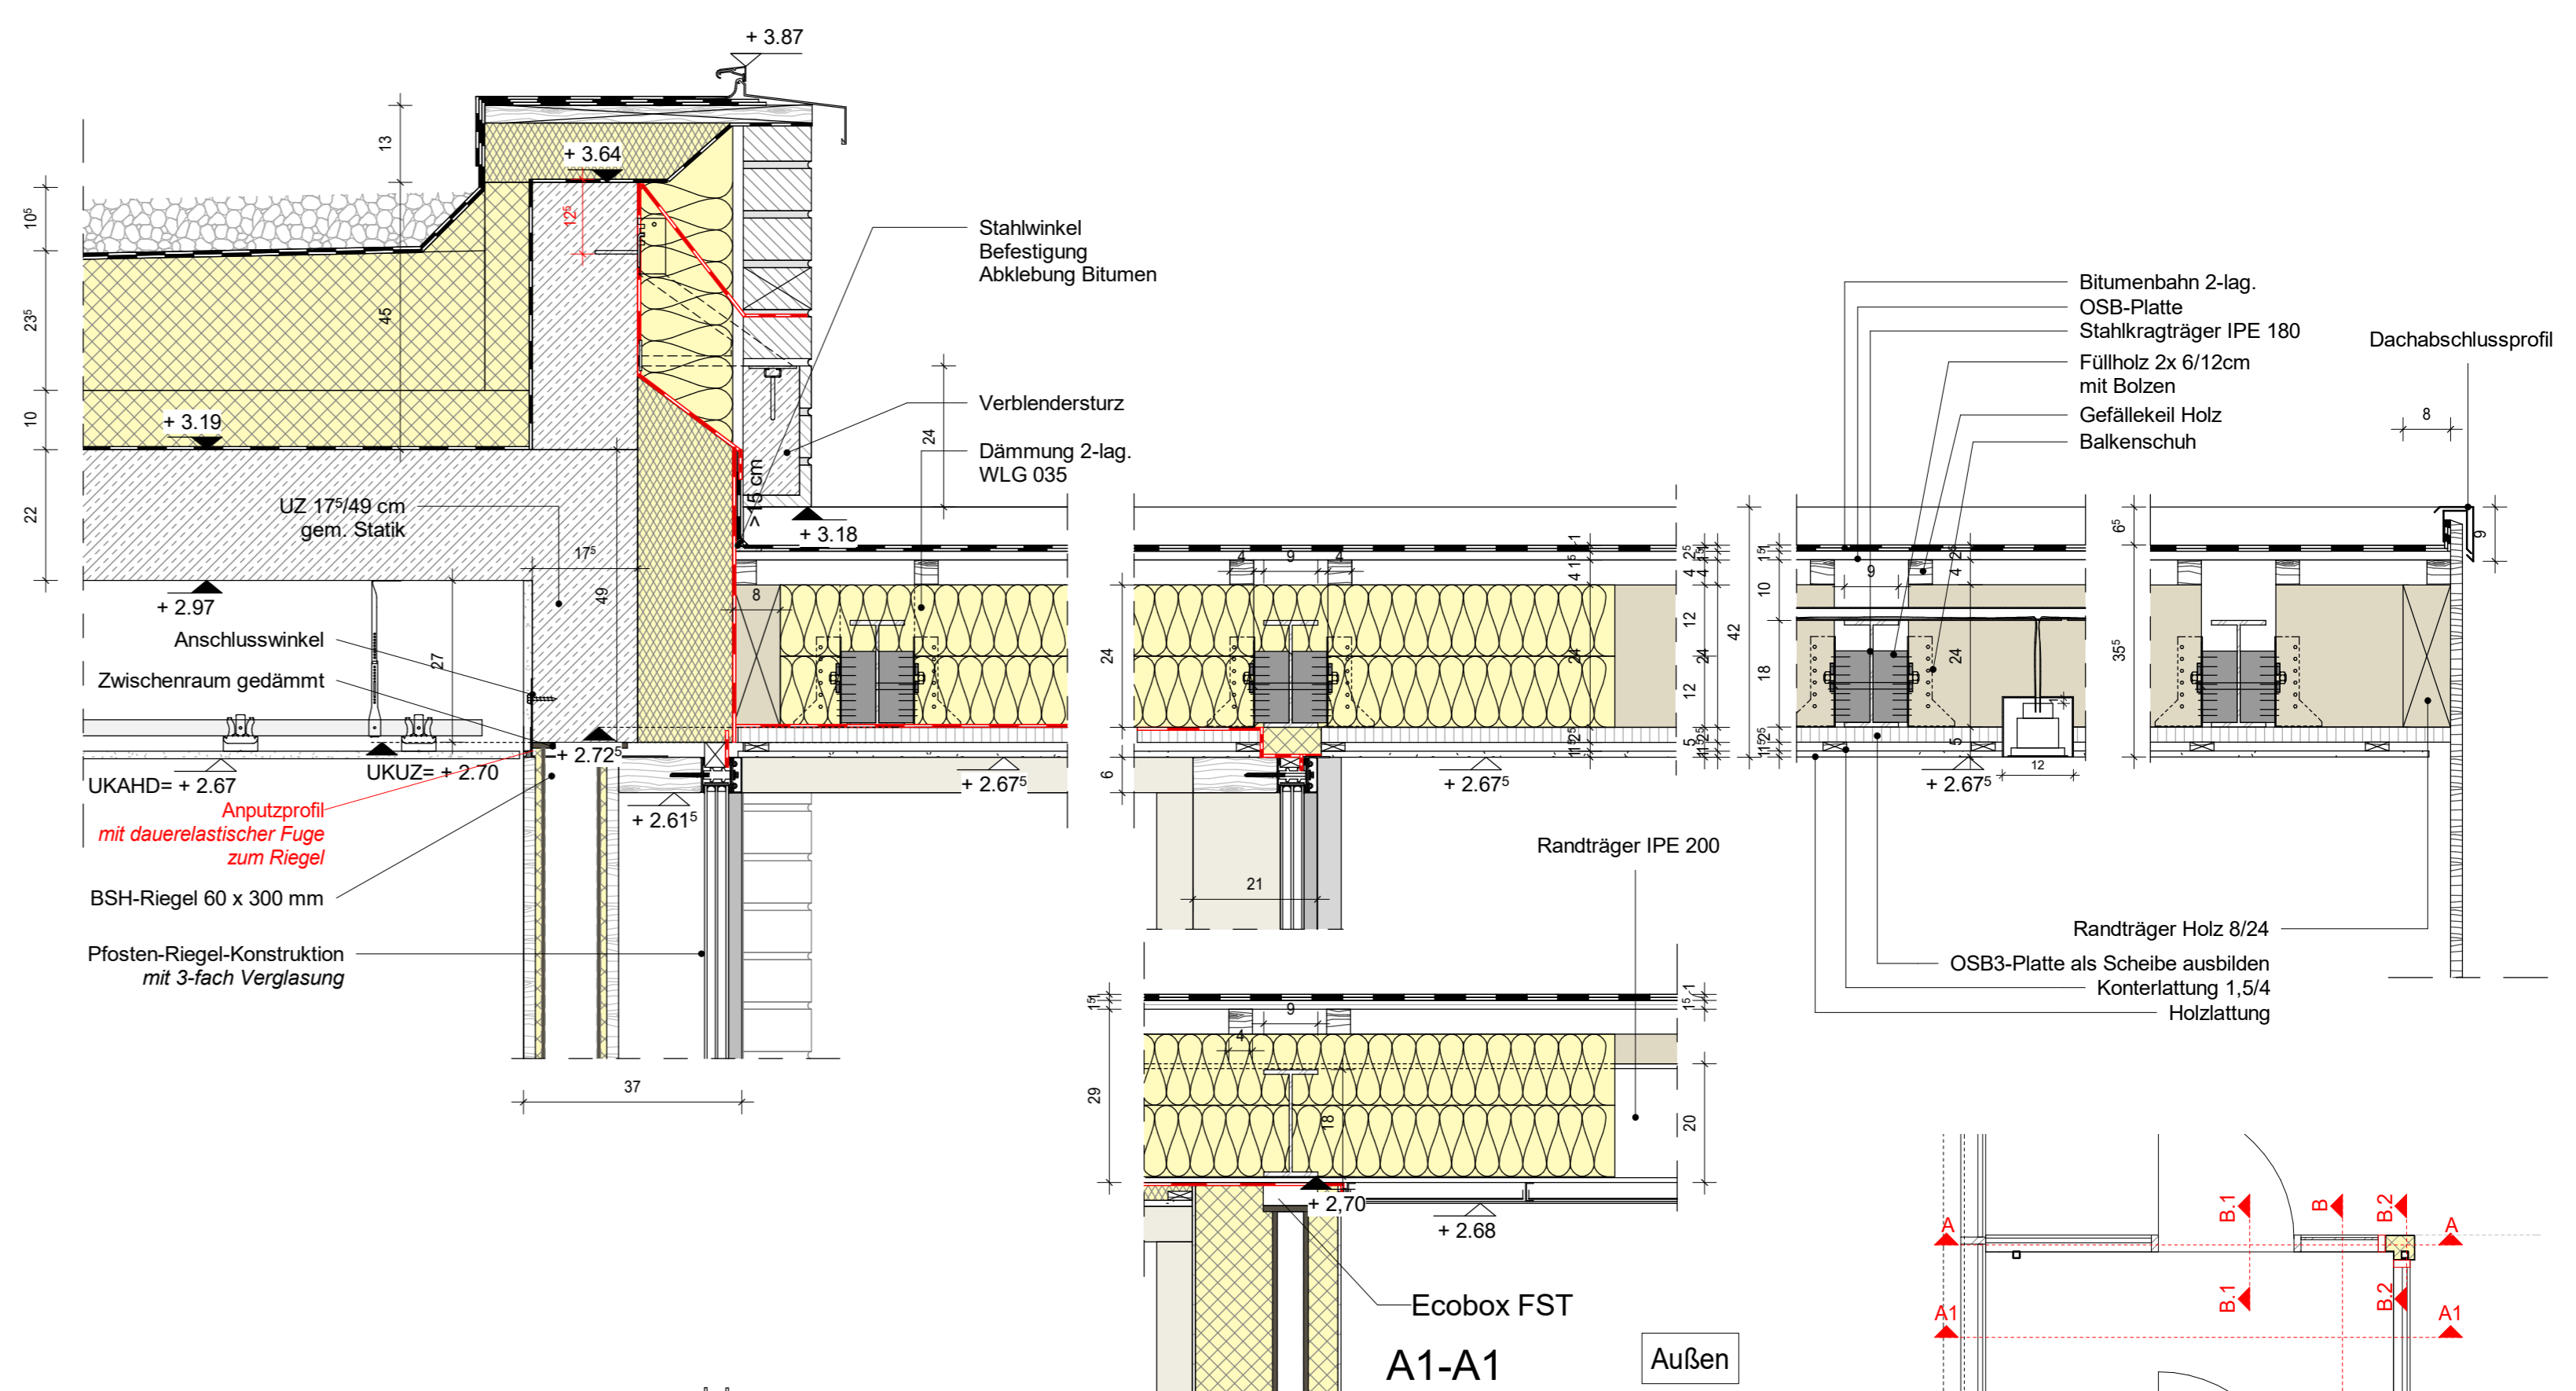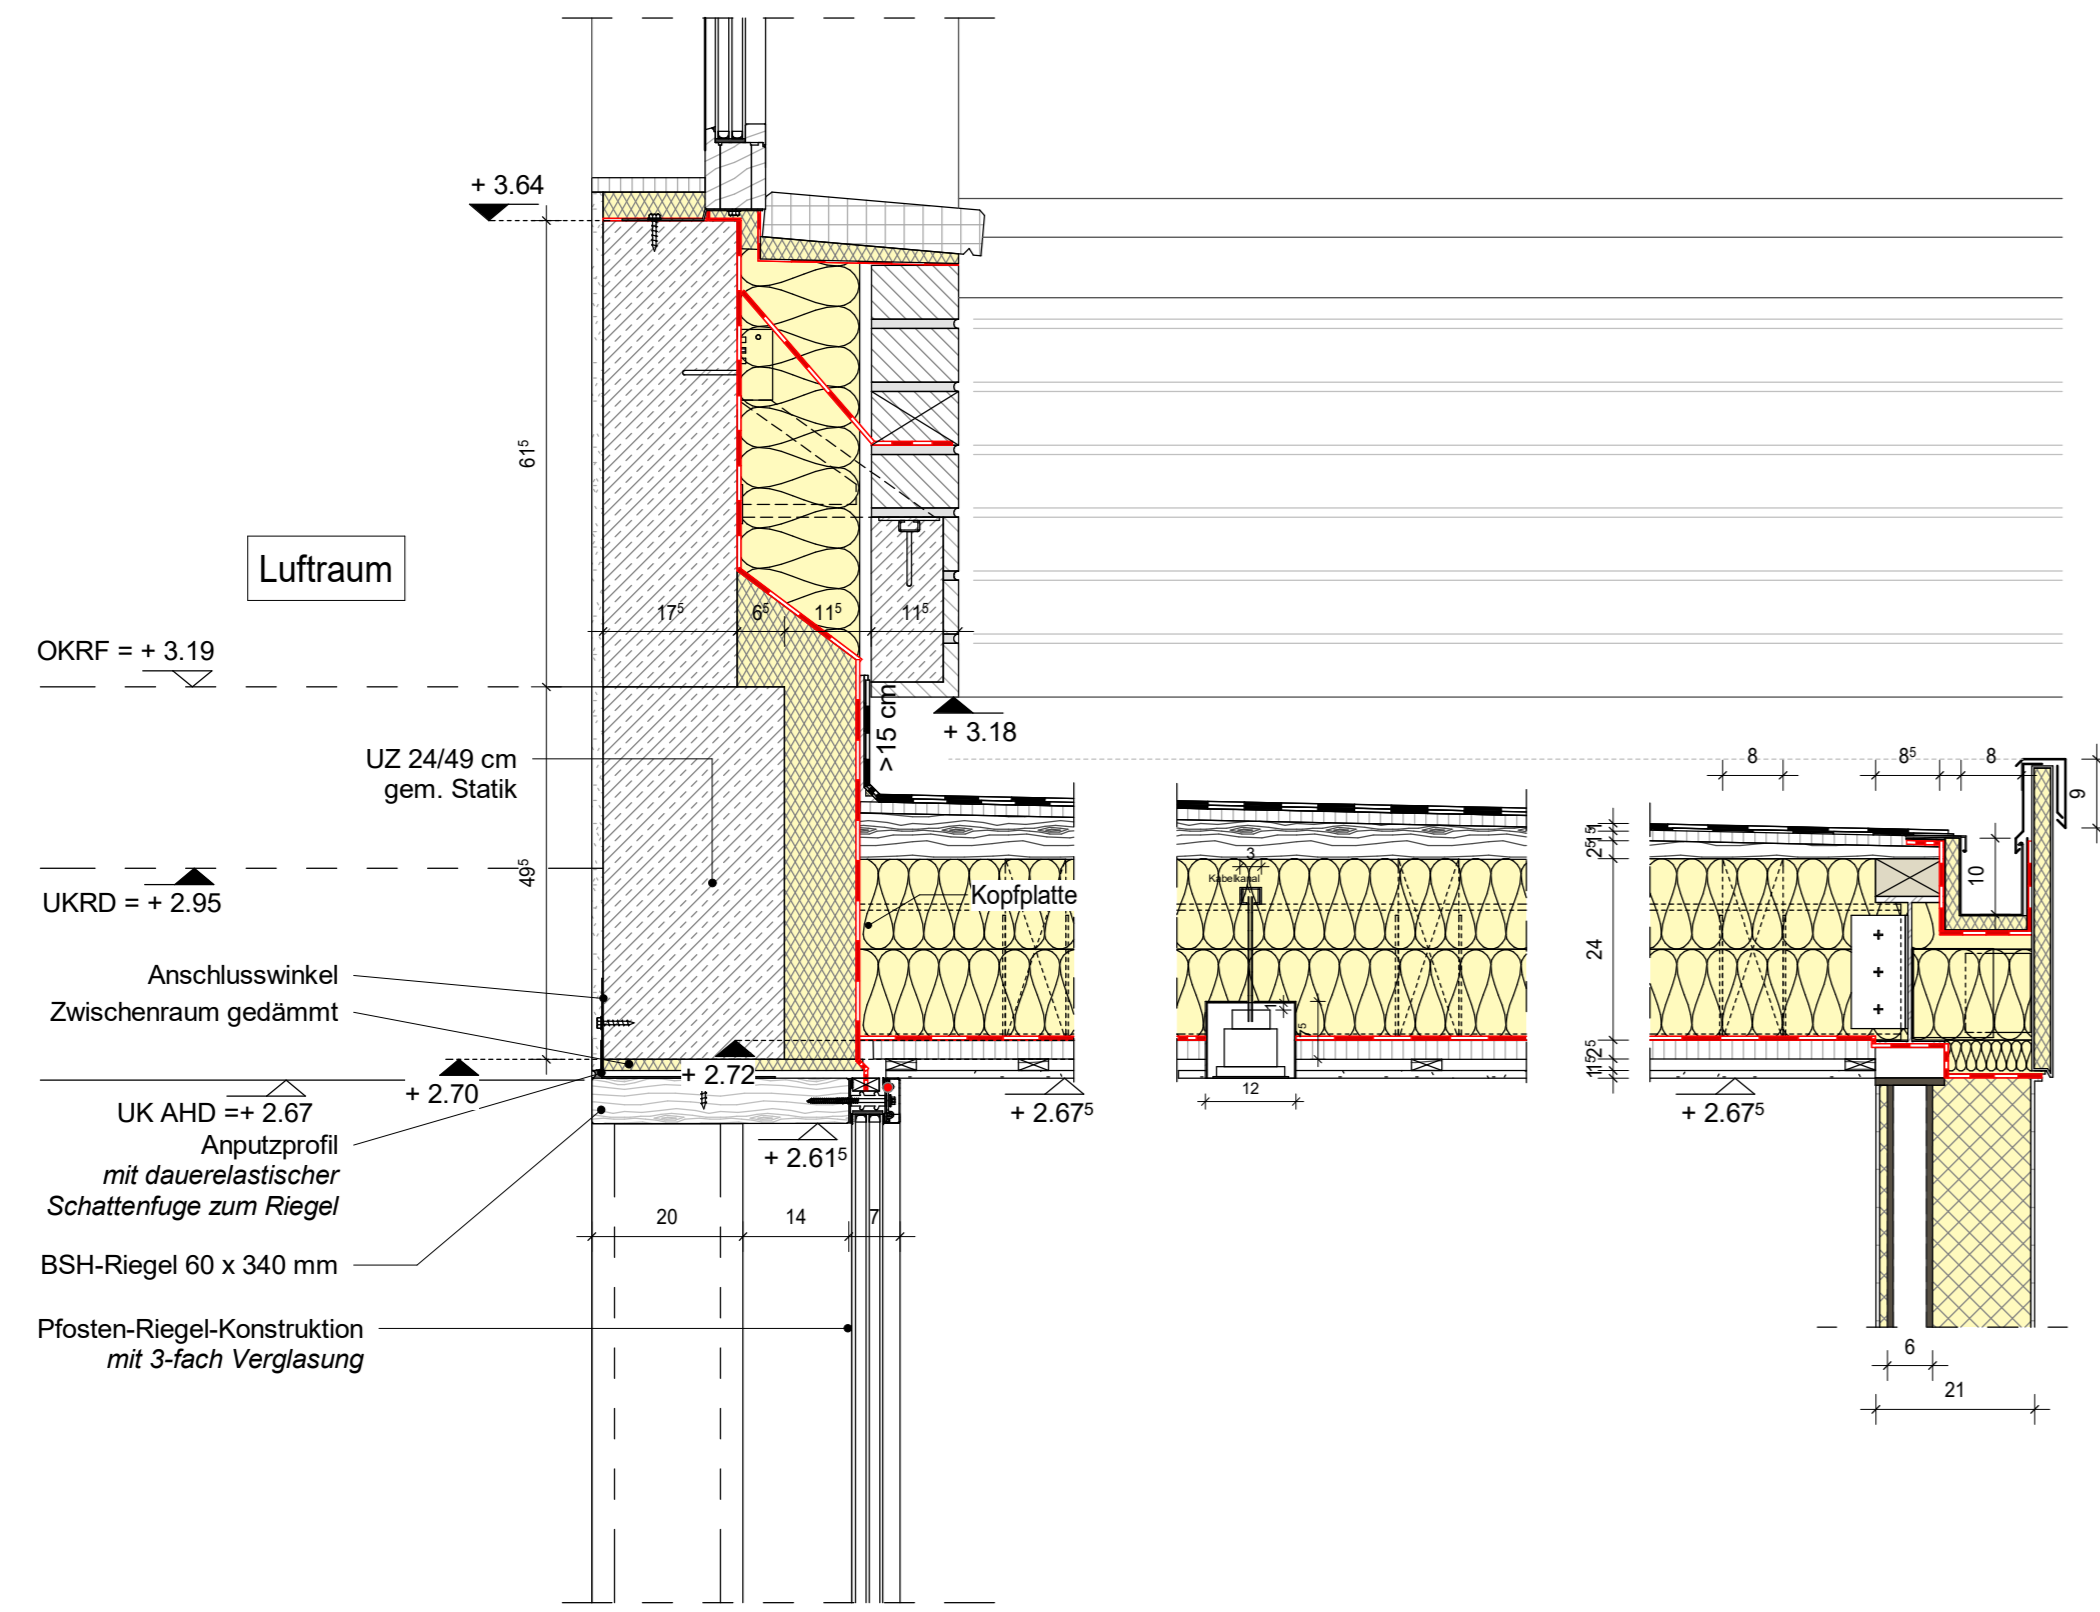

Index	Datum	Änderung
A	27.05.2024	Vordach, Verblenderstürze, Dehnfugen etc.

Alle Maße und Konstruktionen sind zu prüfen und Bedenken vor Beginn der Arbeiten der Bauleitung anzuzeigen! Jegliche Änderungen sind nur mit Genehmigung der Bauleitung zulässig! Abweichungen sind grundsätzlich nur entsprechend den DIN-Toleranzen zulässig! Eine Berufung auf diese Zeichnung erhebt den Ausführenden nicht der Verantwortung gemäß DIN-Vorschriften und VOB.

Konstruktive Abmessungen und Angaben gemäß statischen Plänen und Berechnungen. Alle Ausführungspläne sind mit den Statikplänen zu vergleichen und Differenzen vor Ausführung der Bauleitung mitzuteilen.

FALLROHRE FÜR SCHMUTZWASSER SIND ÜBER DACH ZU FÜHREN UND ZU ENTLÜFTEN!

DURCHBRÜCHE UND SCHLITZE SIND VOR AUSFÜHRUNG MIT DEN AUSFÜHRUNGSPLÄNEN DES FACHPLANERS ABZUGLEICHEN. DIFFERENZEN SIND VOR AUSFÜHRUNG DER BAULEITUNG ANZUZEIGEN!

ALLE ABMAUERUNGEN SIND NACH ABSCHLUSS DER INSTALLATIONSARBEITEN AUF ANWEISUNG DER BAULEITUNG AUSZUFÜHREN!

TÜRHOHEN UND FENSTERBRÜSTUNGEN SIND, SOWEIT NICHT ANDERS VERMERKT, BEZOGEN AUF OBERKANTE FERTIG FUSSBODEN. VOM ROHBAUER IST IN JEDEM GESCHOSS EIN UNVERRÜCKBARER METERRISS ANZUBRINGEN, WELCHER VON DER BAULEITUNG ABZUNEHMEN IST.



	Ausführungsplanung Neubau einer Kindertageseinrichtung	AUS12 Plannummer
	Strasse: Darbrookstraße Flur: 113 PLZ / Ort: 48431 Rheine Flurstück: 503, 440	Index 2021-02
	Bauherr Kath. Kirchgemeinde St. Dionysius Rheine	Projektnummer 15.08.2024
Plan Planbereich Windfang	Datum 15.08.2024	Format 850 mm x 600 mm (0.51 m²)
Verfasser Bearbeiter Wie angezeigt	Unterschrift Architekt Unterschrift Bauherr	Masstab

Schnitt durch Riegel B-B

Schnitt durch Attika A-A

e4 ARCHITEXTEN GmbH
 Alfred - Krupp - Weg 3
 48153 Münster
 Tel.: 0251 - 2031984-0
 info@e4architekten.com
 www.e4architekten.com

Rev. C:\Users\l... \Documents\2021\02_Rheine-St.Dionysius-Rheine-A_L_Rohr...

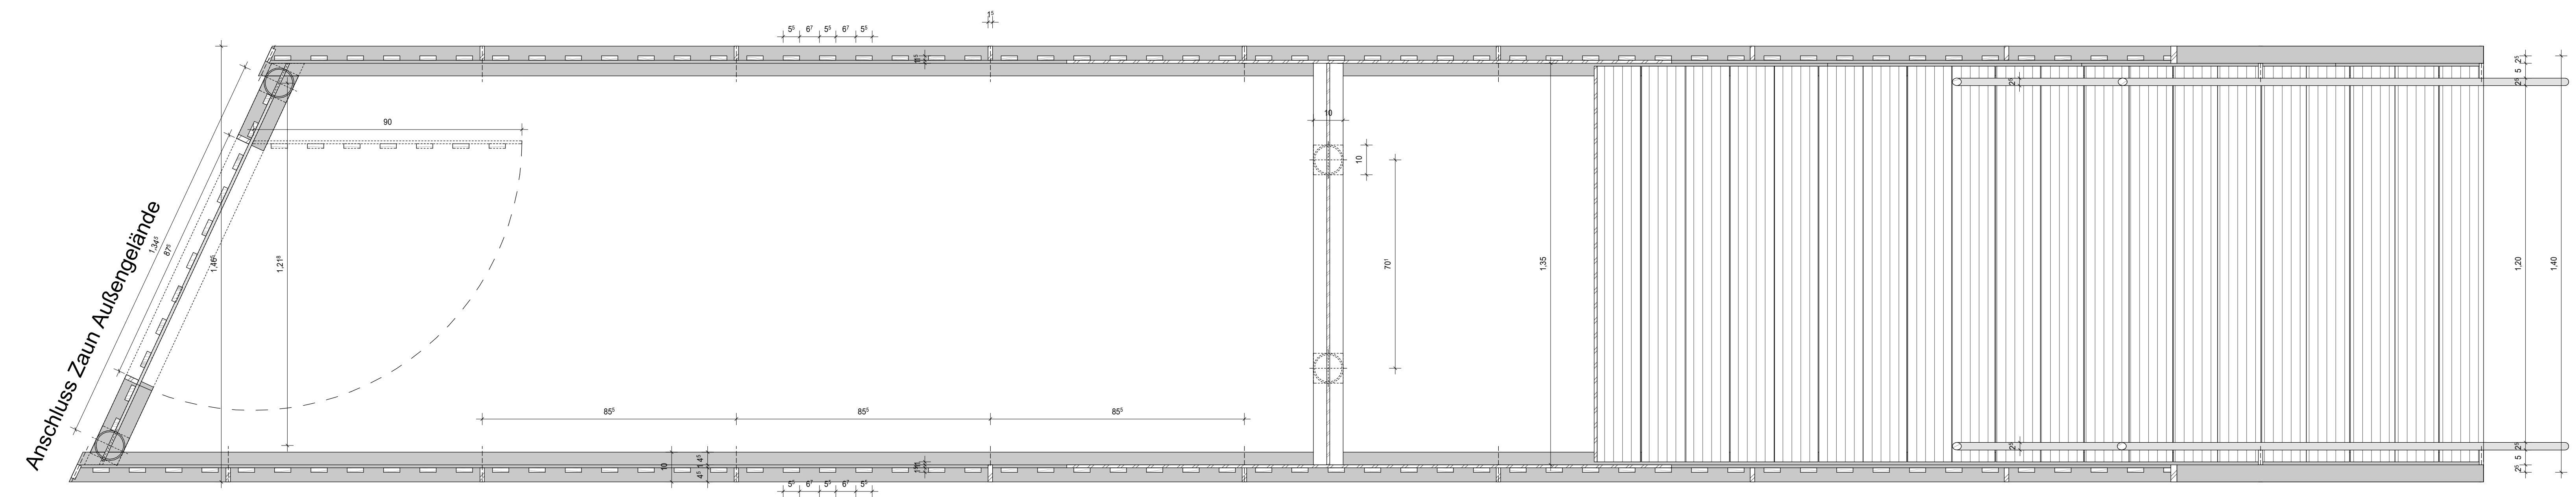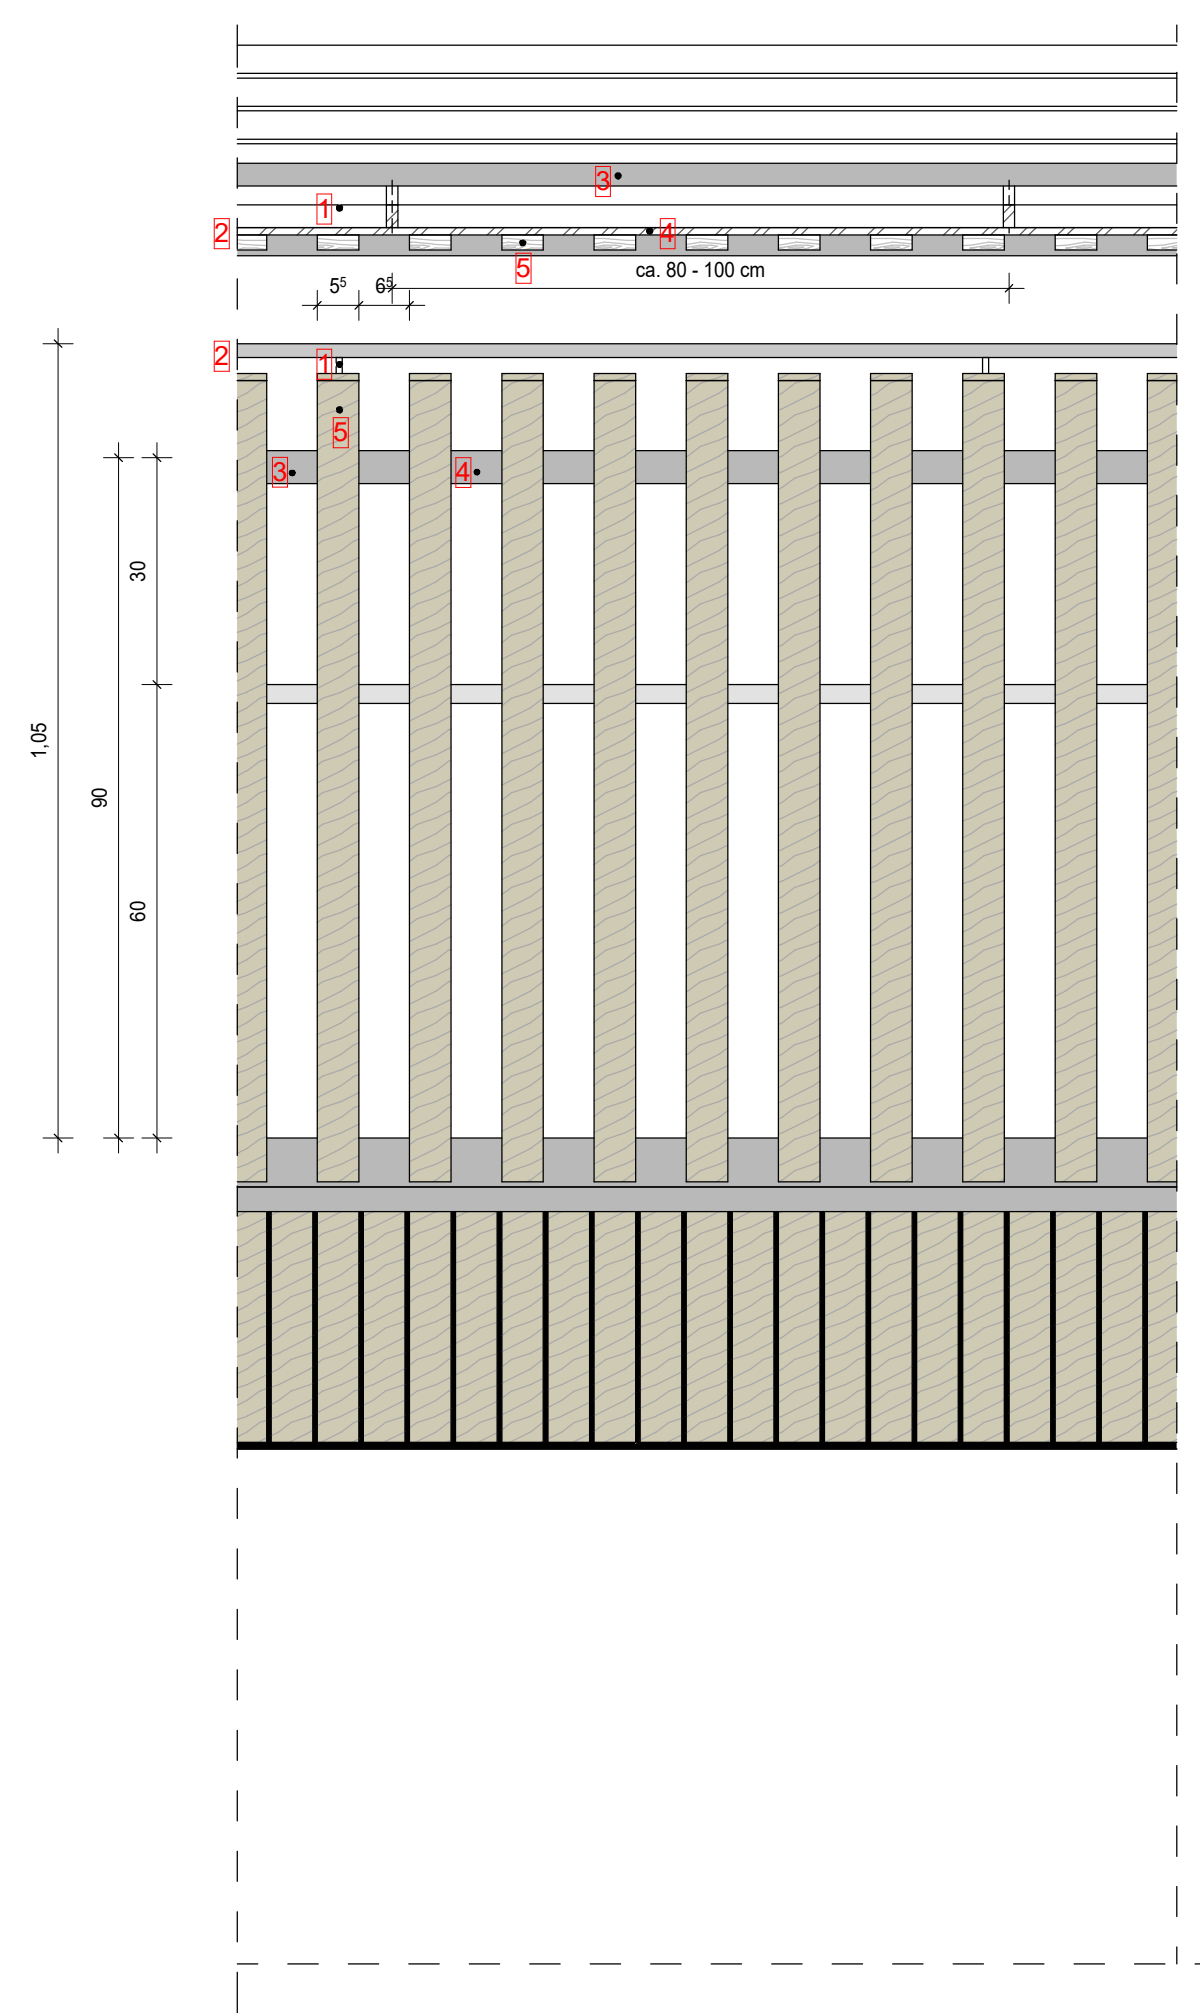

Anschluss Zaun Außengelände



Alle Maße und Konstruktionen sind zu prüfen und Bedenken vor Beginn der Arbeiten der Bauleitung anzuzeigen!
 Jegliche Änderungen sind nur mit Genehmigung der Bauleitung zulässig!
 Abweichungen sind grundsätzlich nur entsprechend den DIN-Toleranzen zulässig!
 Eine Haftung auf diese Zeichnung enthebt den Ausführenden nicht der Verantwortung gemäß DIN-Vorschriften und VOB.

Konstruktive Abmessungen und Angaben gemäß statischen Plänen und Berechnungen. Alle Ausführungspläne sind mit den Statikplänen zu vergleichen und Differenzen vor Ausführung der Bauleitung mitzuteilen!

FALLROHRE FÜR SCHMUTZWASSER SIND ÜBER DACH ZU FÜHREN UND ZU ENTLÜFTEN!












DURCHBRÜCHE UND SCHLITZE SIND VOR AUSFÜHRUNG MIT DEN AUSFÜHRUNGSPLÄNEN DES FACHPLANERS ABZUGLEICHEN. DIFFERENZEN SIND VOR AUSFÜHRUNG DER BAULEITUNG ANZUZEIGEN!

ALLE ABMAUERUNGEN SIND NACH ABSCHLUSS DER INSTALLATIONSARBEITEN AUF ANWEISUNG DER BAULEITUNG AUSZUFÜHREN!


TÜRHOHEN UND FENSTERBRÜSTUNGEN SIND, SOWEIT NICHT ANDERS VERMERKT, BEZOGEN AUF OBERKANTE FERTIG FUSSBODEN. VOM ROHBAUER IST IN JEDEM GESCHOSS EIN UNVERRÜCKBARER METERRISS ANZUBRINGEN, WELCHER VON DER BAULEITUNG ABZUNEHMEN IST.

	Ausführungsplanung Neubau einer Kindertageseinrichtung	AUS07 Plannummer
	Straße: Darbrookstraße PLZ / Ort: 48431 Rheine	Flur: 113 Flurstück: 503, 440
Manfred Frencks dipl.-Ing. architekt bdb inab croos-frencks architekten gbrw	Bauherr Kath. Kirchengemeinde St. Dionysius Rheine Marktplatz 14 48431 Rheine	Index 2021-02 Projektnummer 15.08.24 Datum 1300 mm x 700 mm (0,91 m²) Format Verfasser Bearbeiter 1:10 Mischstab
e4 ARCHITEXTEN GmbH Alfred-Krupp-Weg 3 49153 Münster Tel. 0251-201184-0 info@e4architekten.com www.e4architekten.com	Unterschrift Architekt	Unterschrift Bauherr

VORABZUG

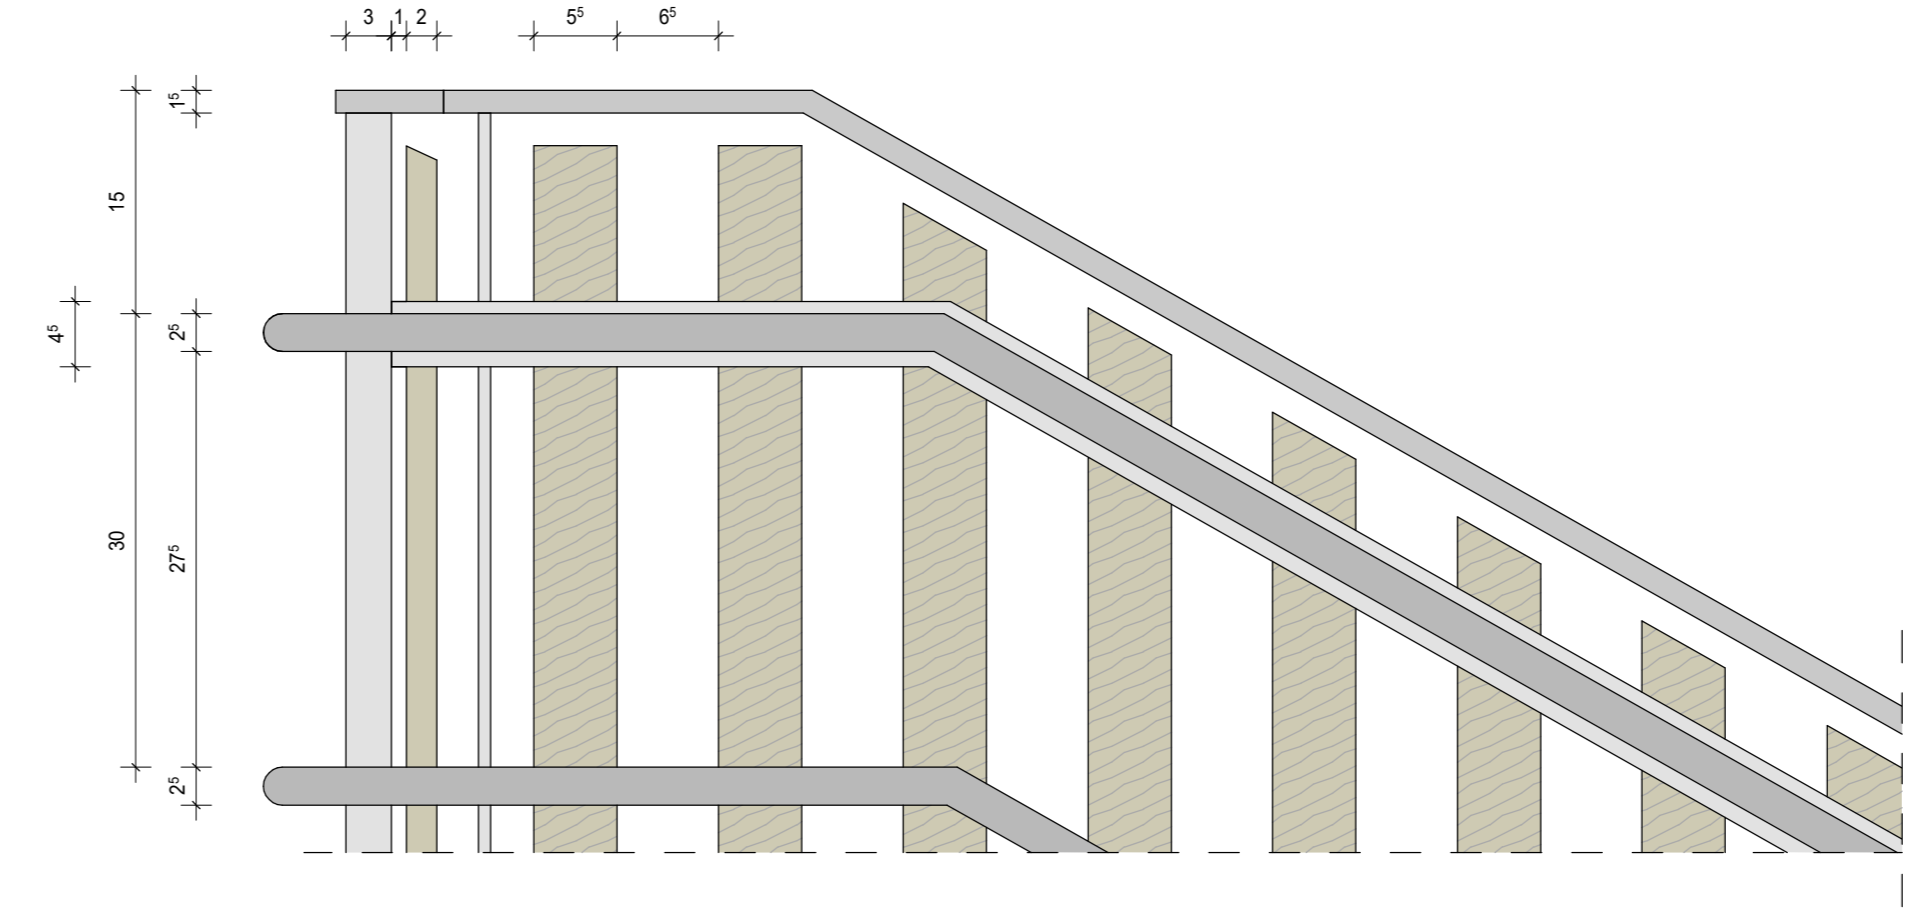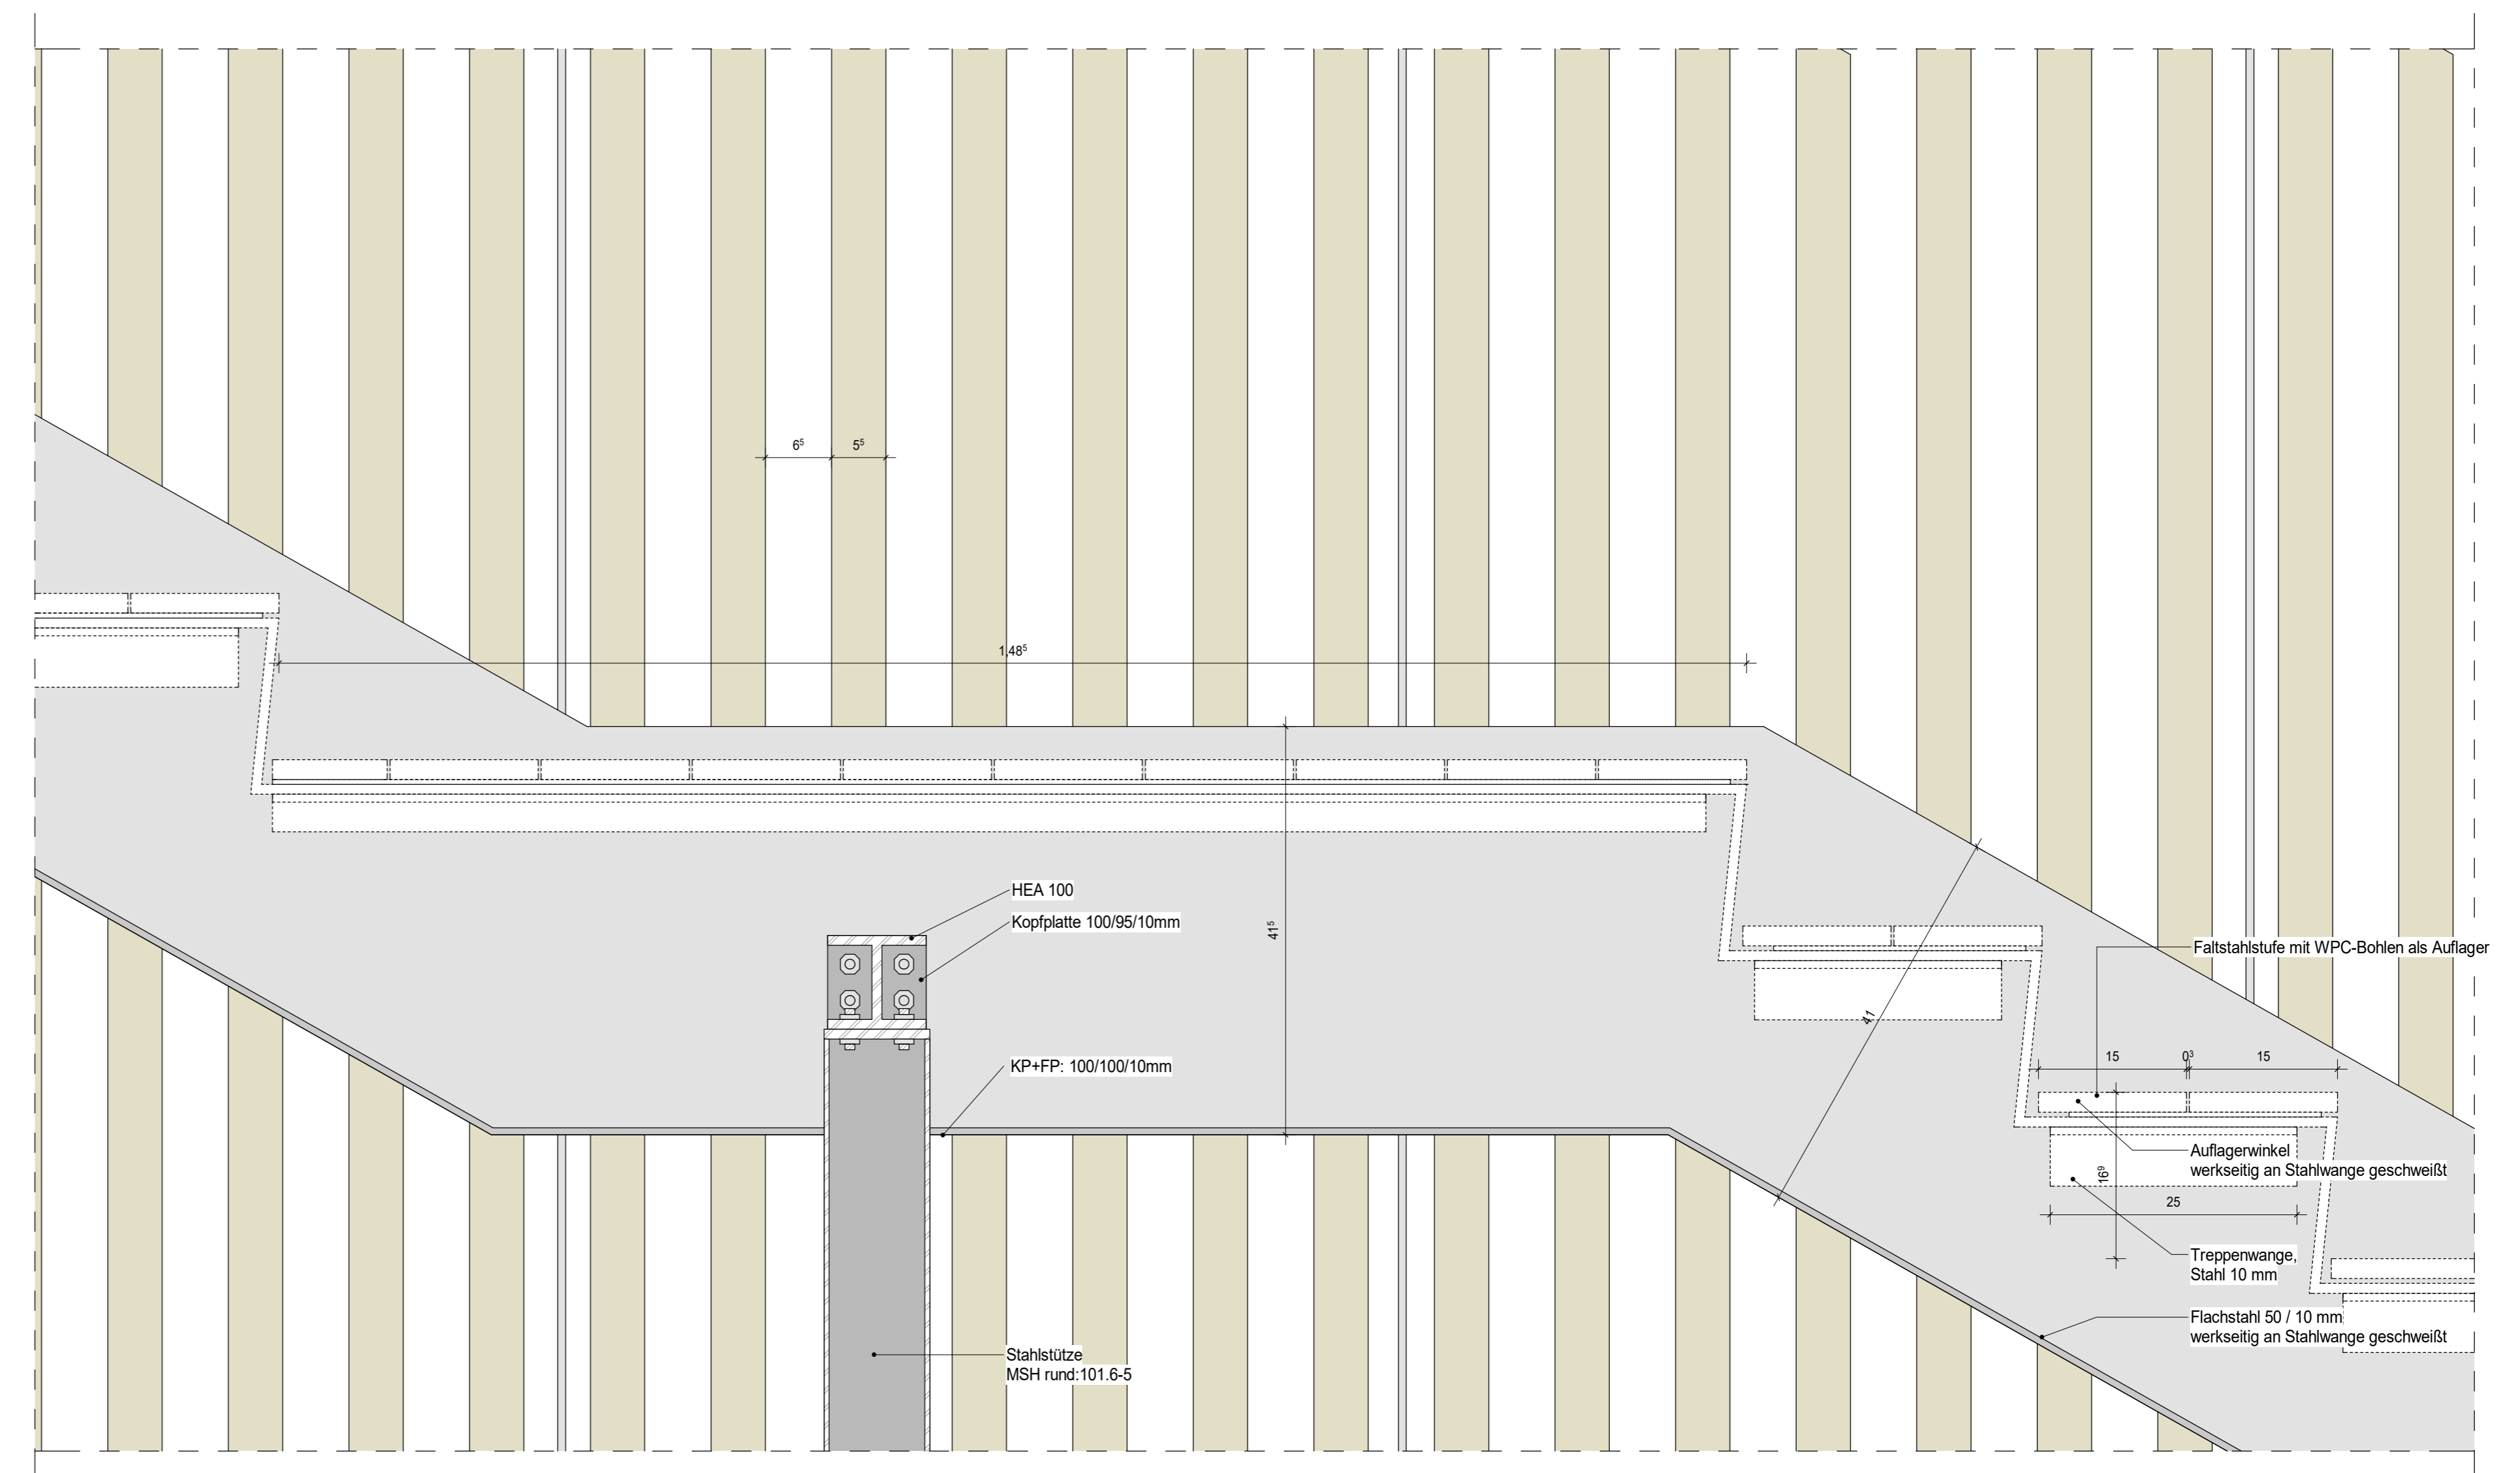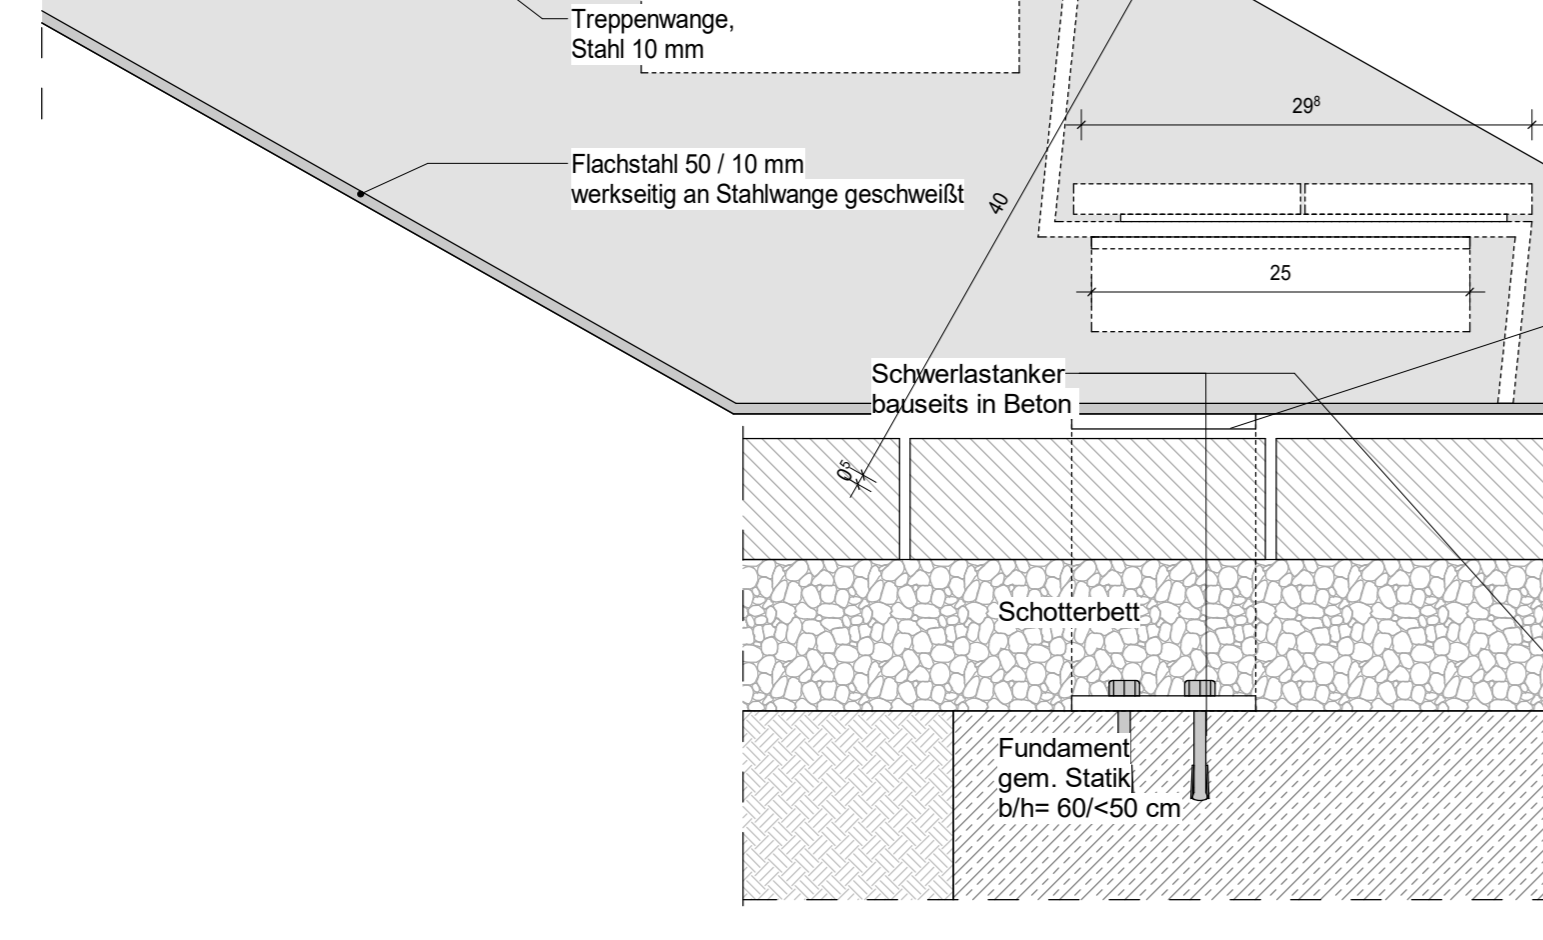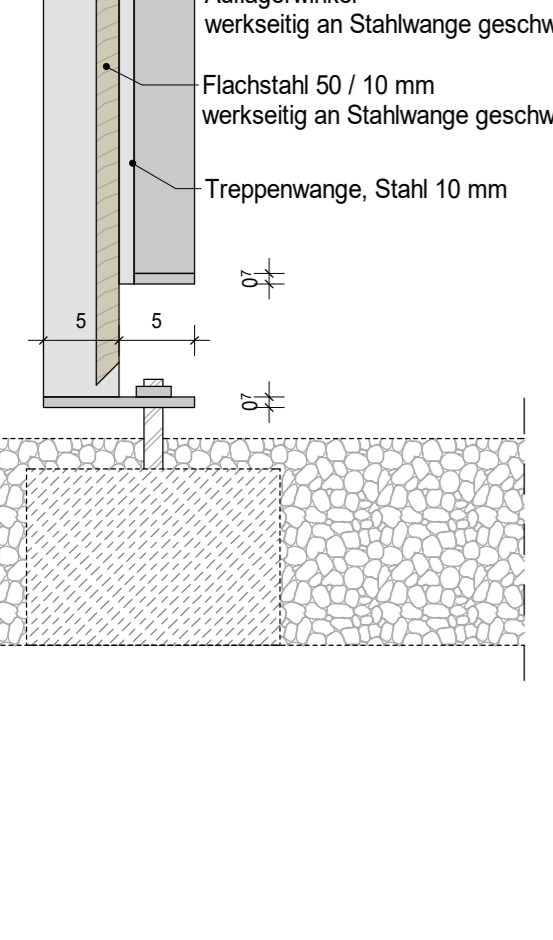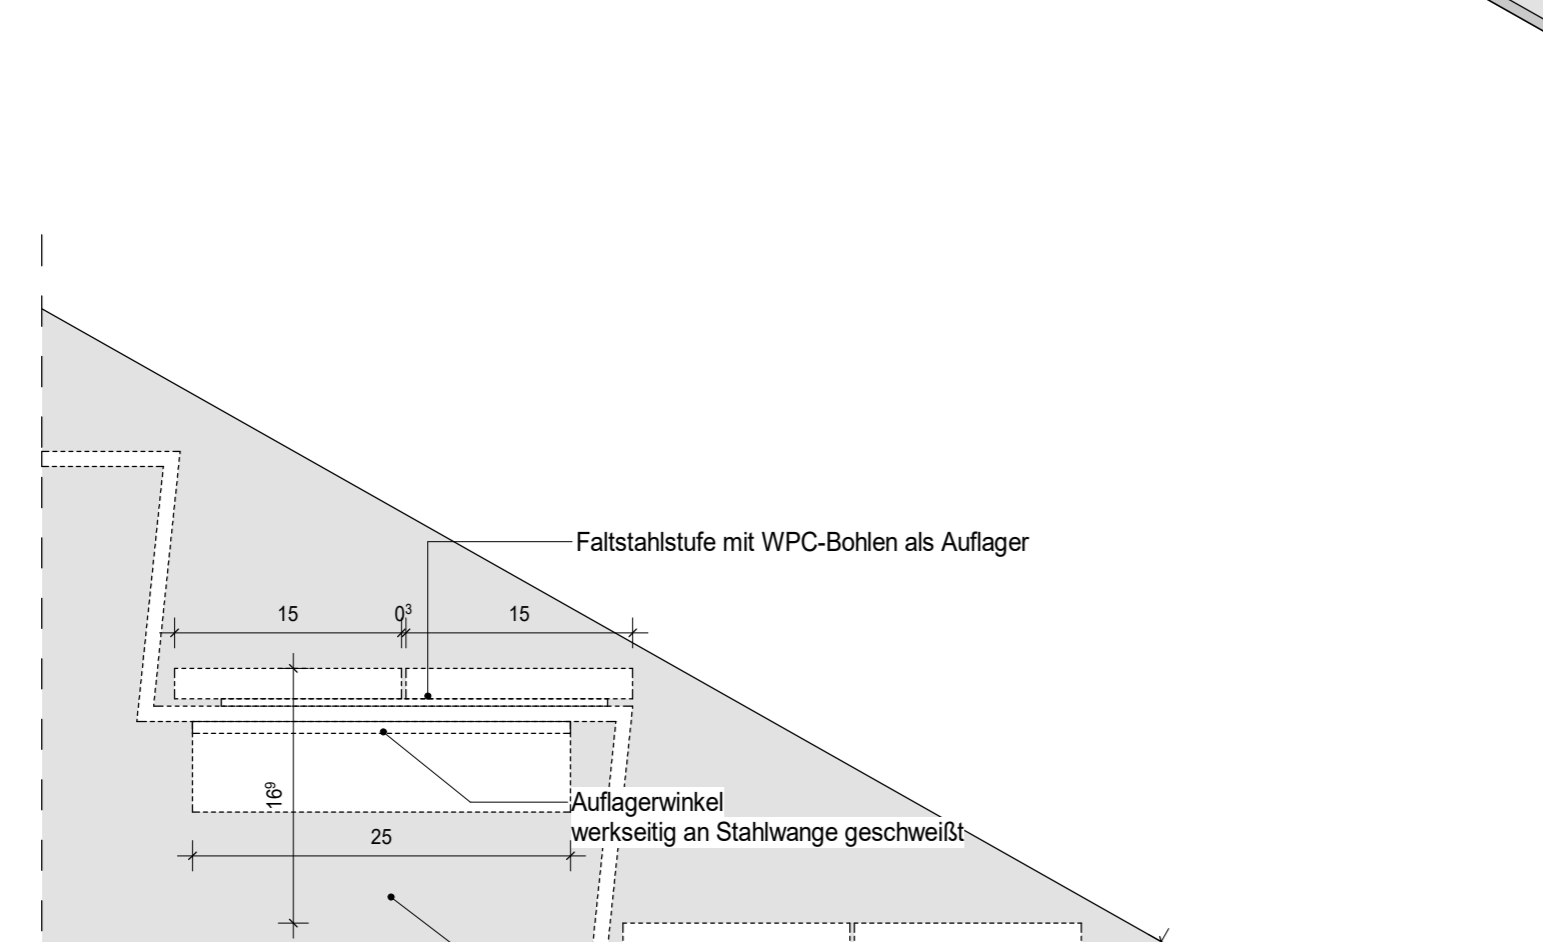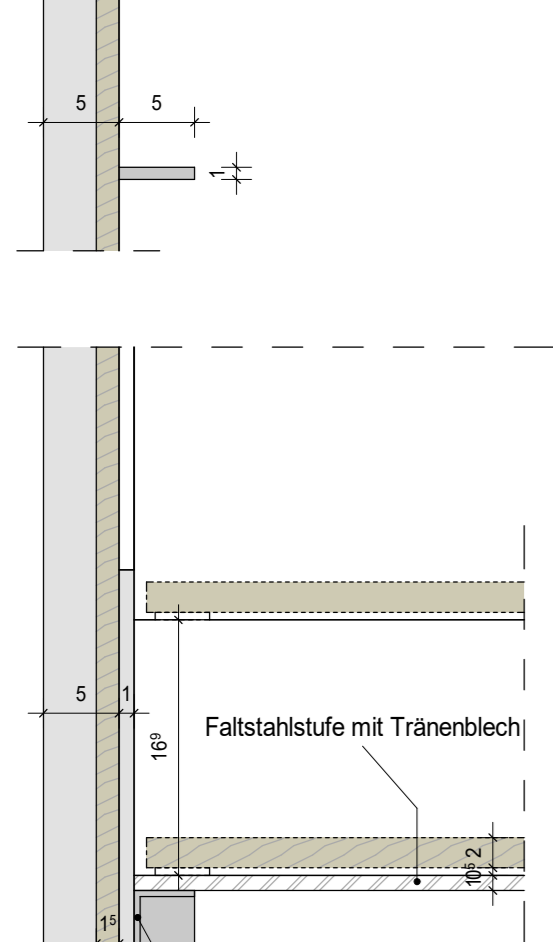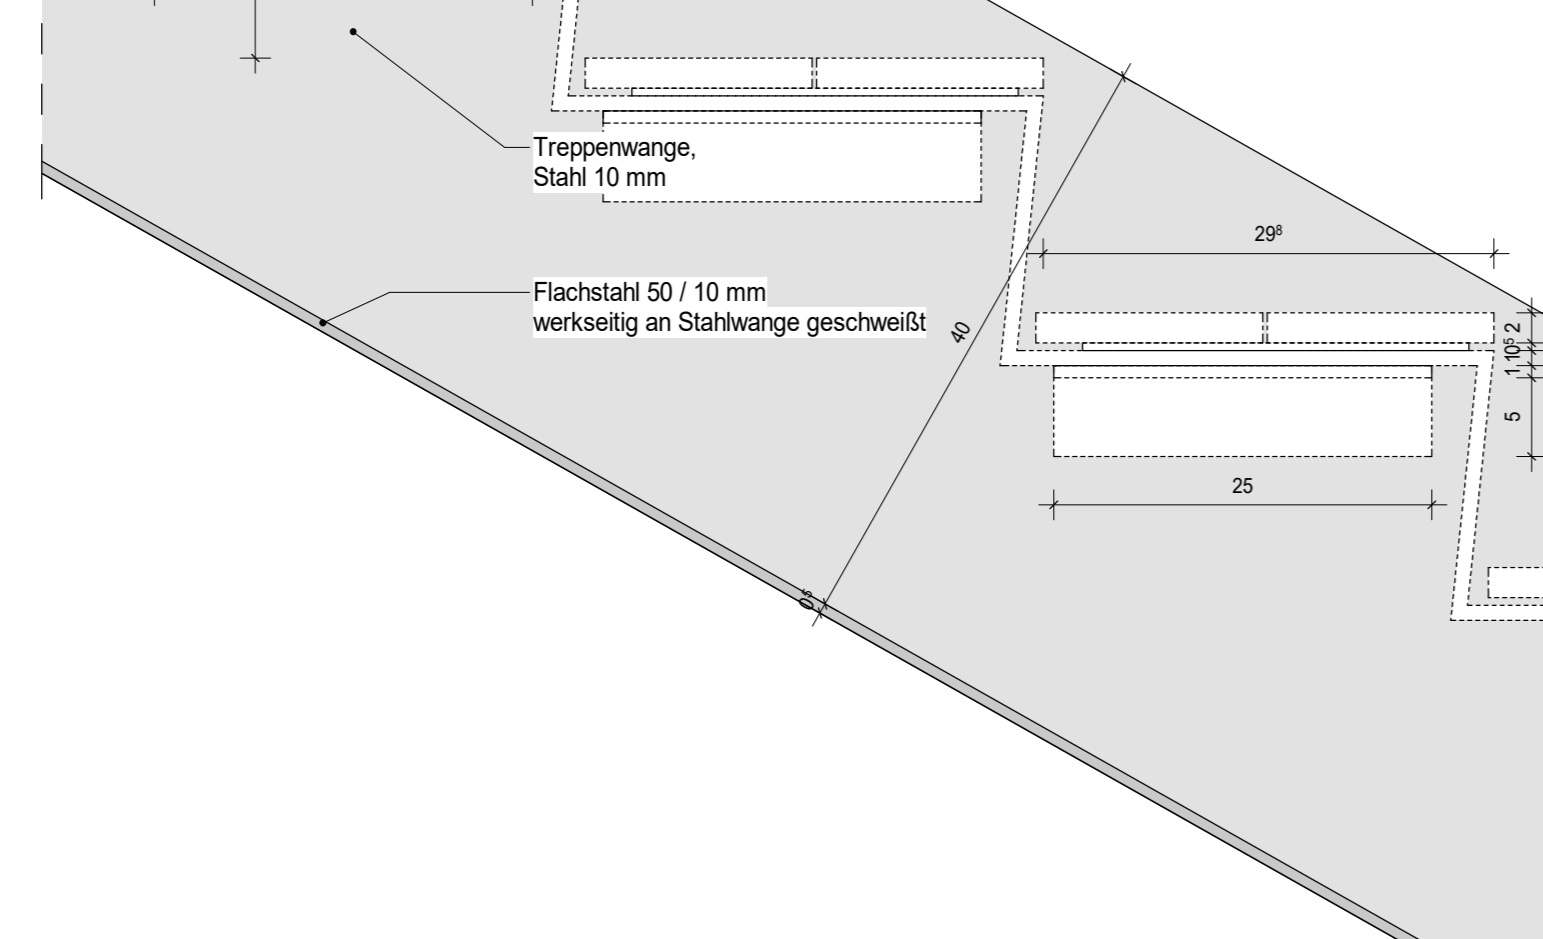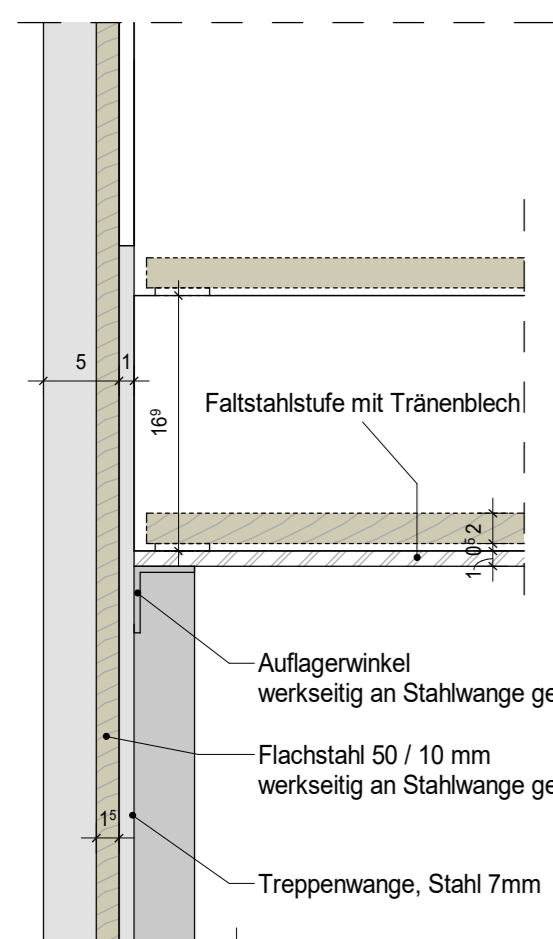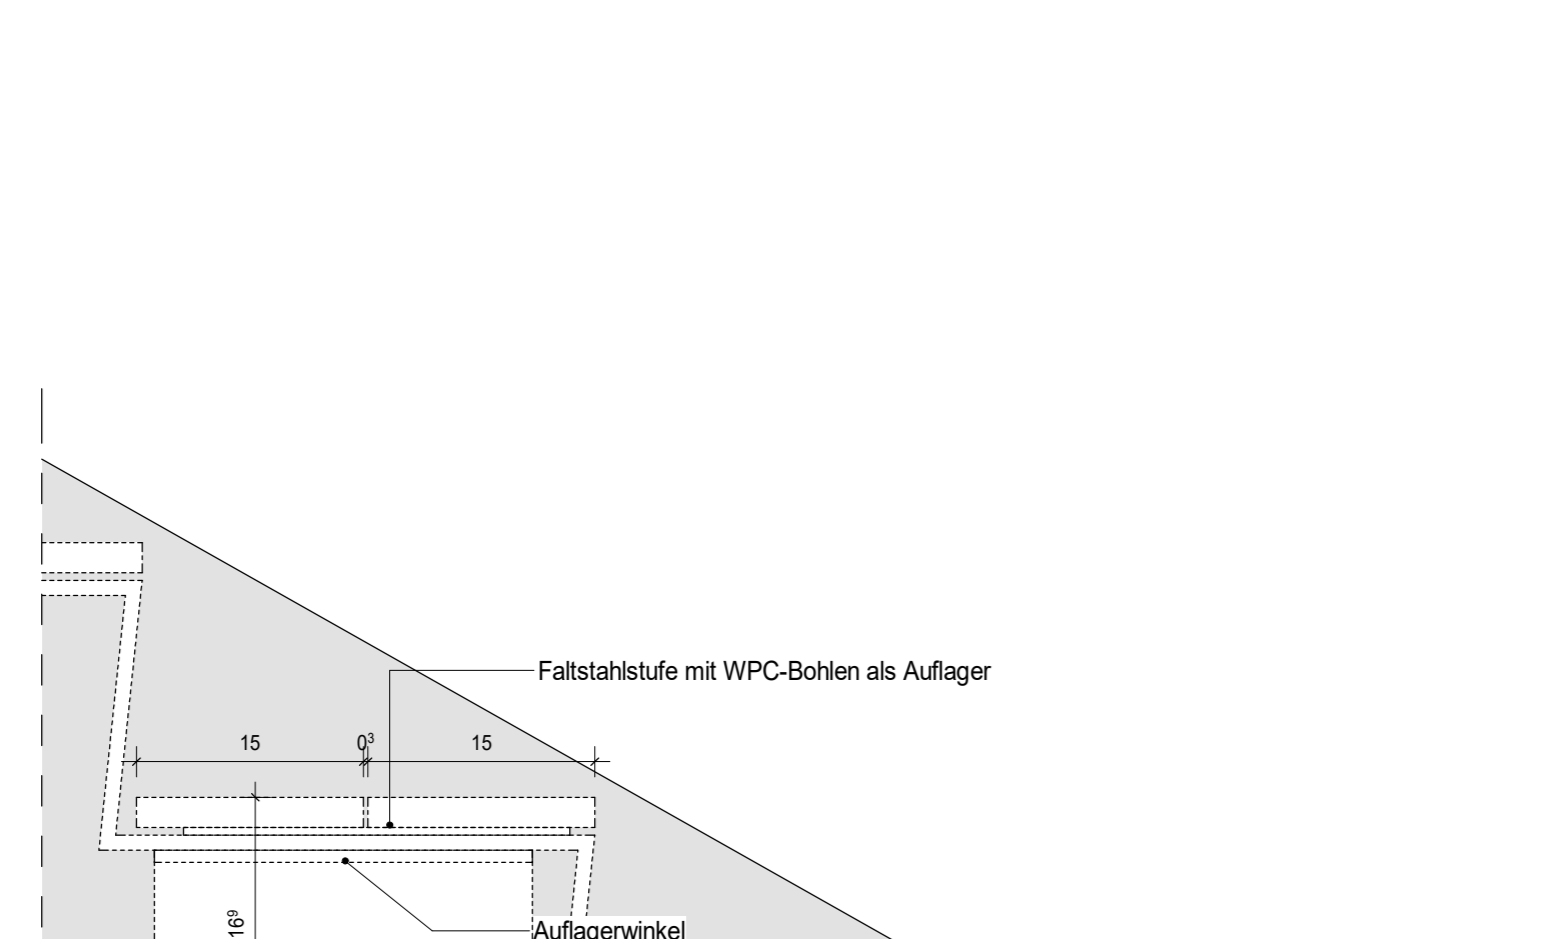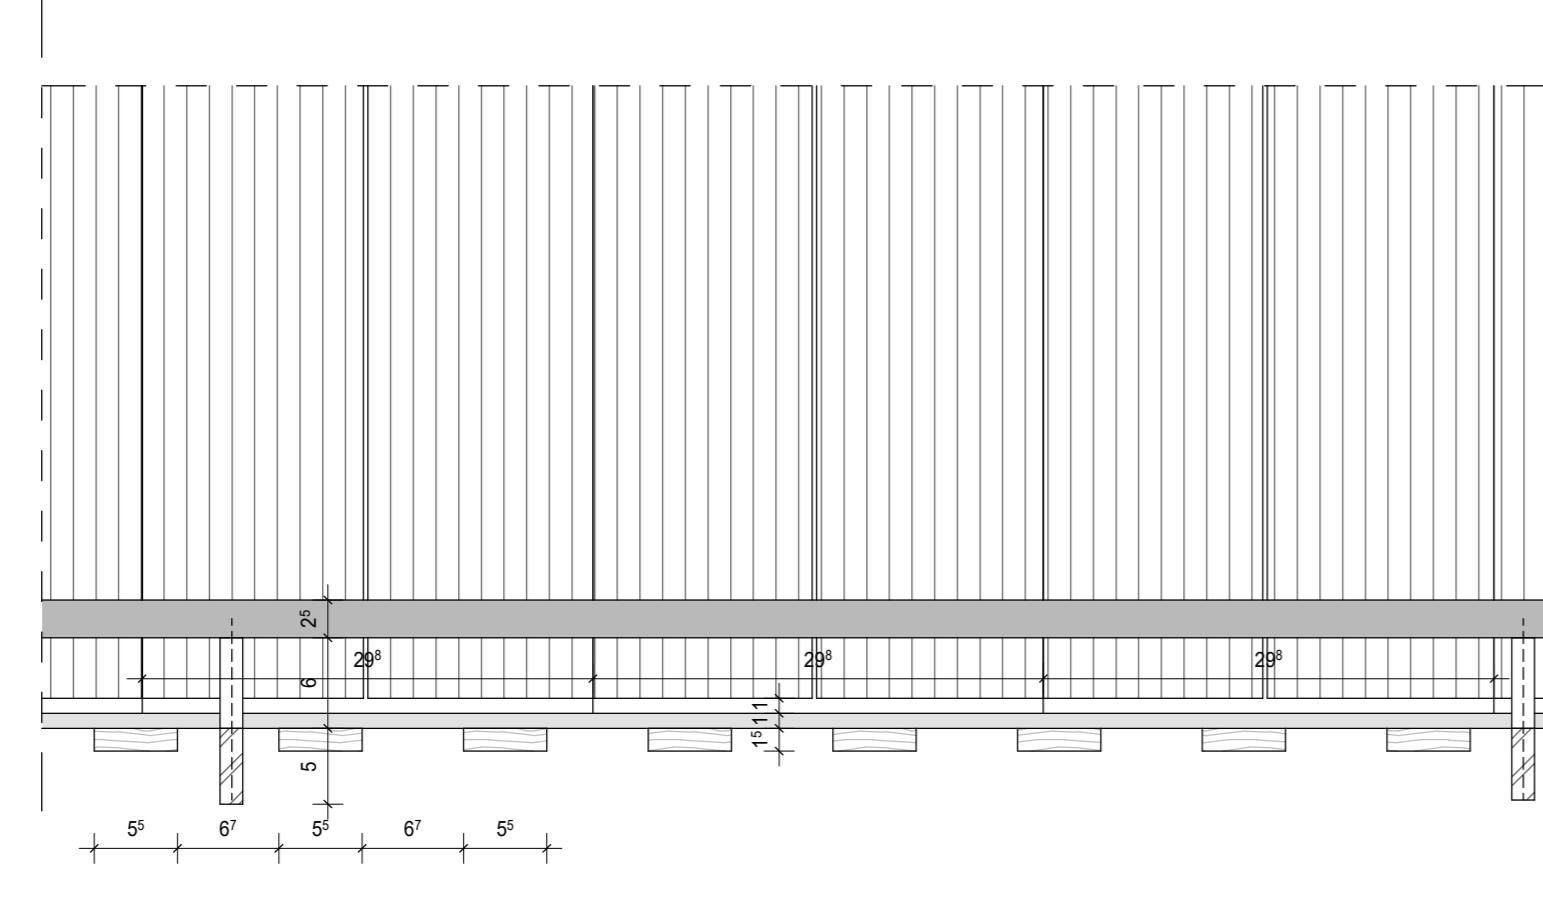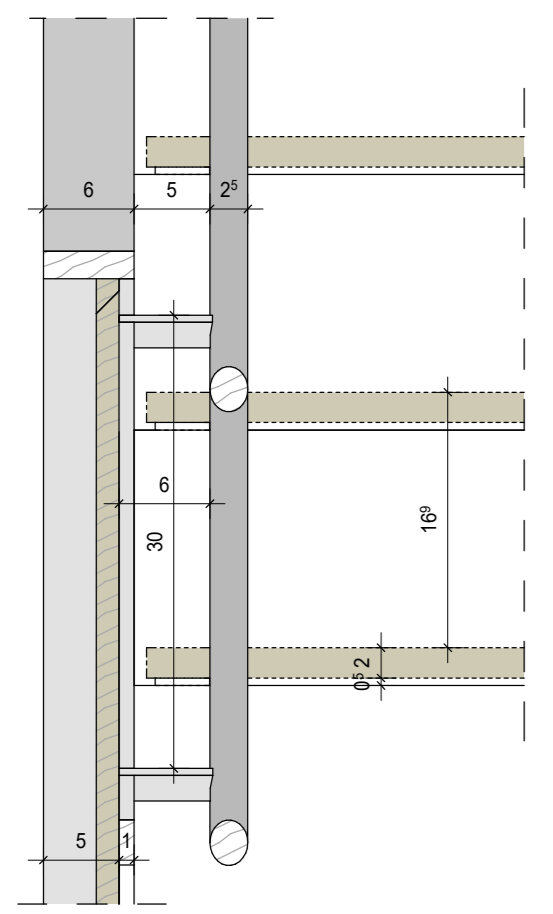

Deckenaufbau
 - WPC-Terrassendielen h_b= 20/140 mm
 - Aluminiumrasterkonstruktion h_b= 30/50 mm
 - Terrassenlager auf Gummipad h_b= 70-150 mm
 - Dampfbremse 2-lagig
 - Gefälledämmung i.M. ca. 10 cm
 - Dampfsperre 1-lagig
 - Baudeckel Birkolit Plus Bitumenvoranstrich
 - Stb-Decke. d = 200 mm

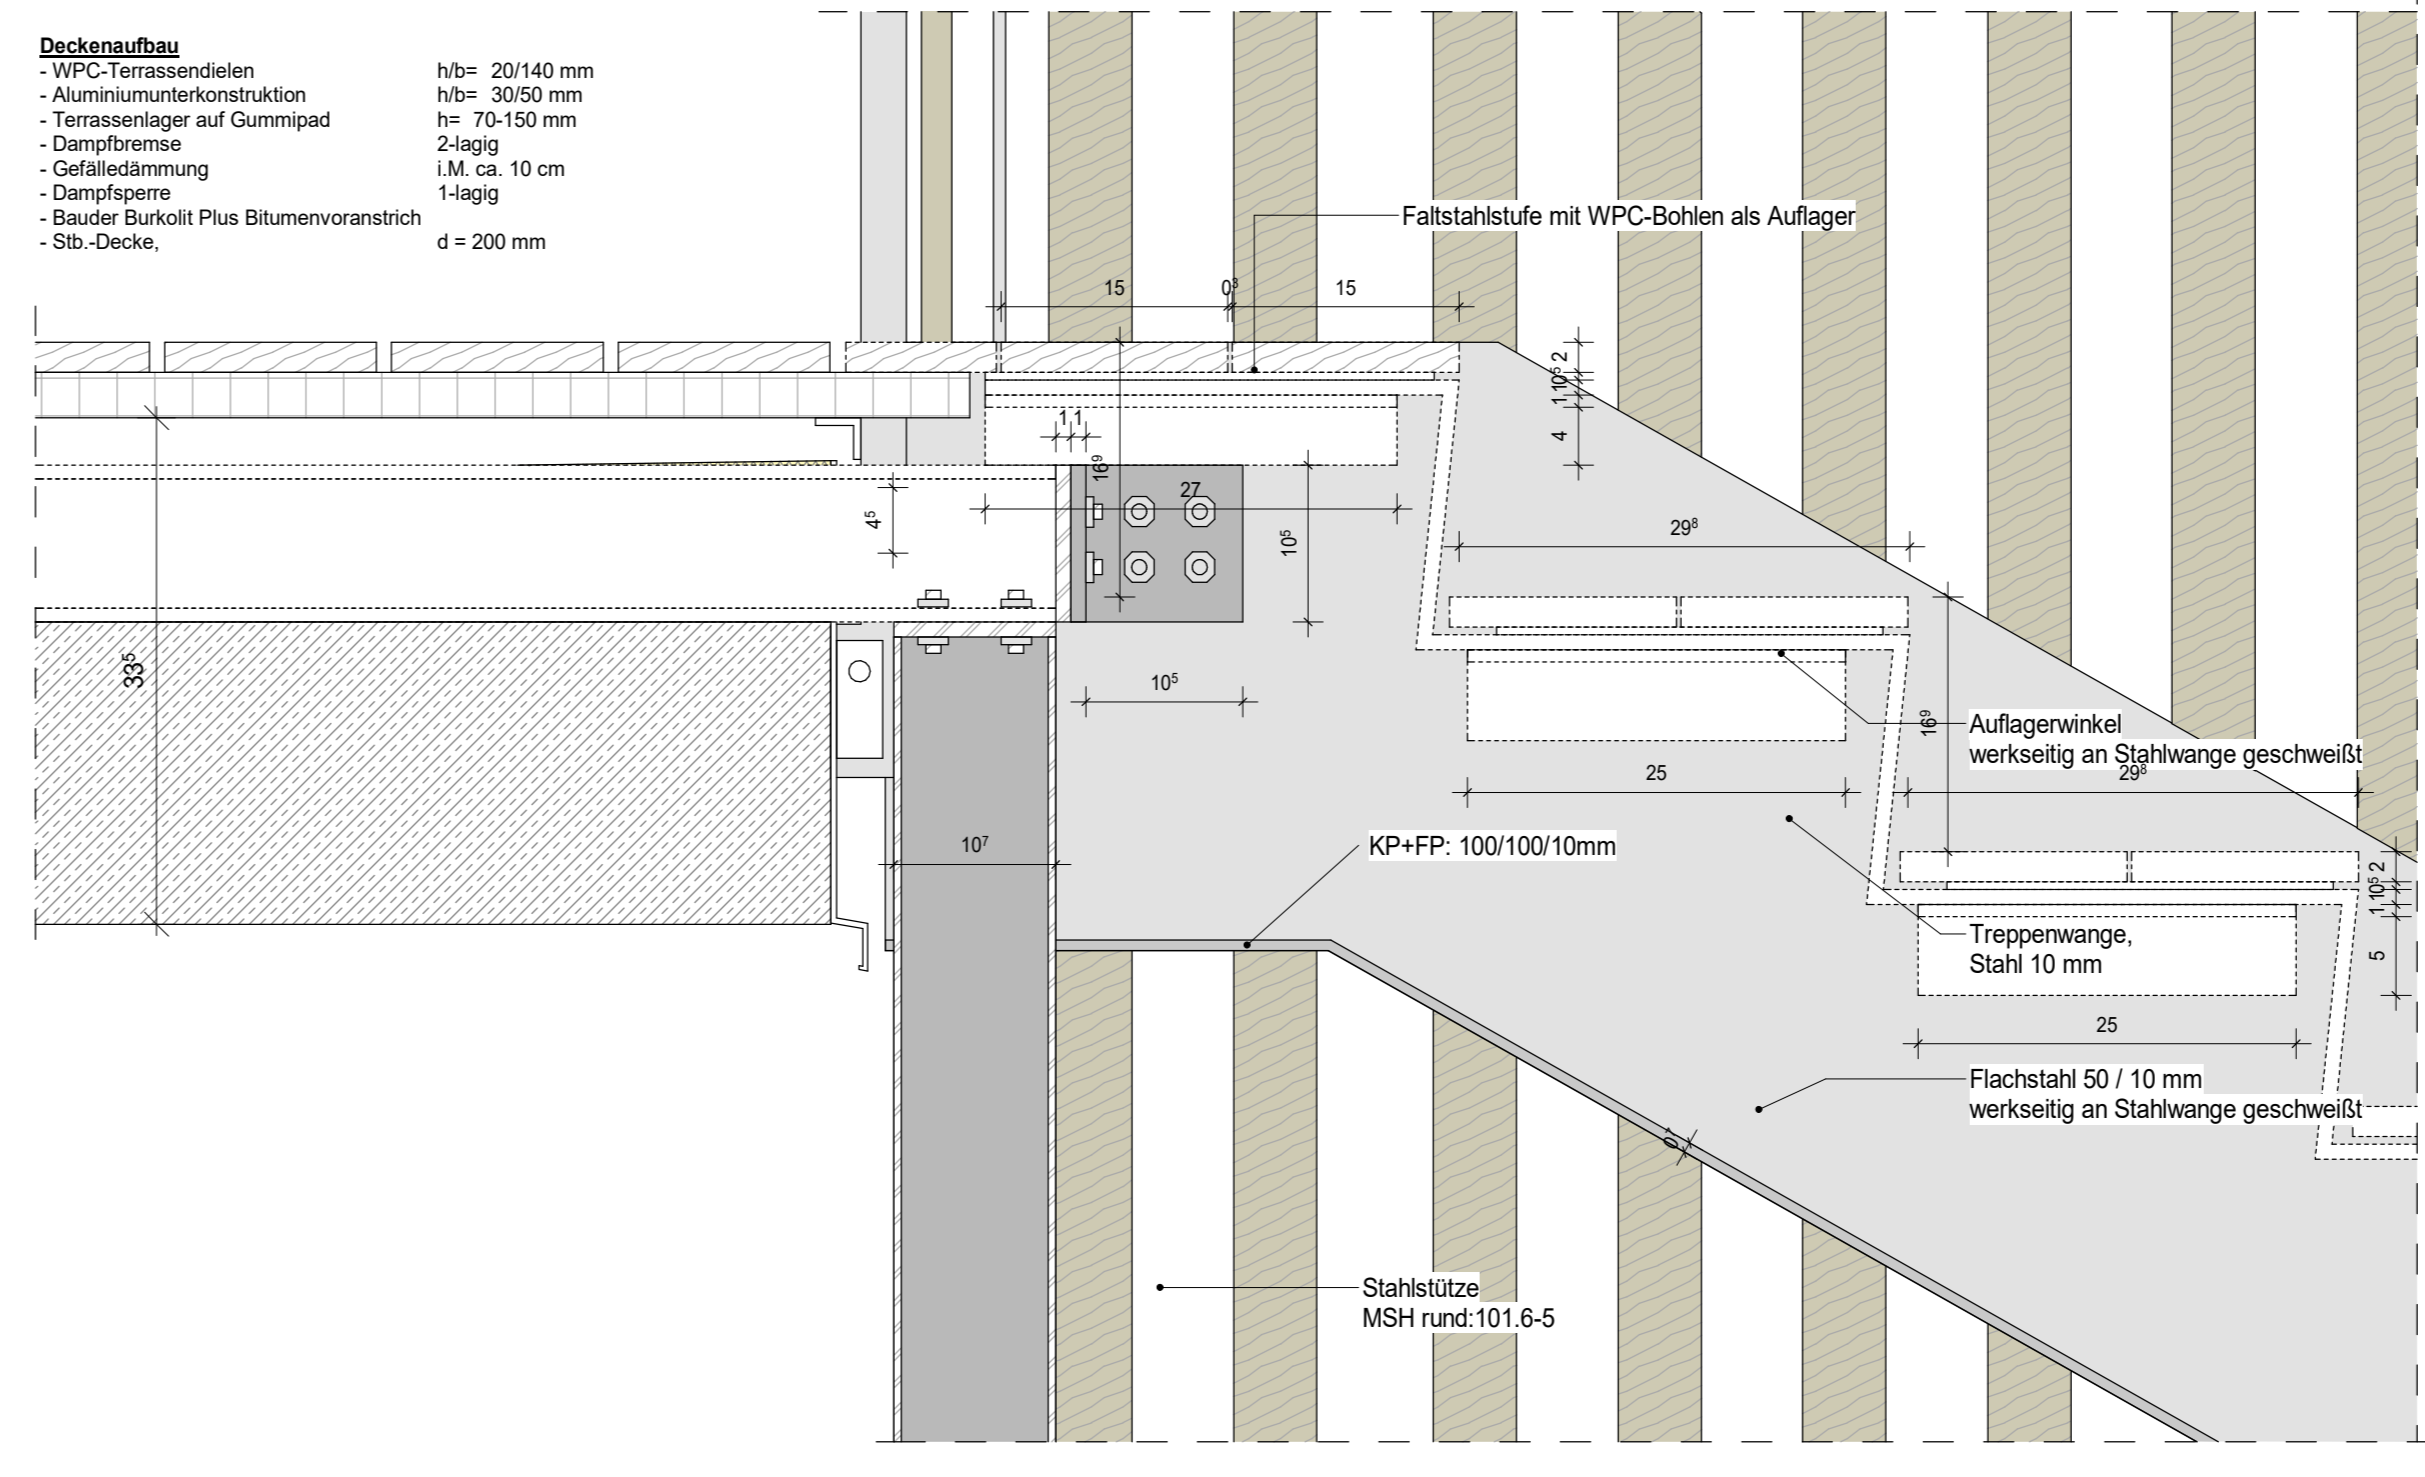

Alle Maße und Konstruktionen sind zu prüfen und Bedenken vor Beginn der Arbeiten der Bauleitung anzuzeigen! Jegliche Änderungen sind nur mit Genehmigung der Bauleitung zulässig! Abweichungen sind grundsätzlich nur entsprechend den DIN-Toleranzen zulässig! Eine Berufung auf diese Zeichnung enthebt den Ausführenden nicht der Verantwortung gemäß DIN-Vorschriften und VOB.

Konstruktive Abmessungen und Angaben gemäß statischen Plänen und Berechnungen. Alle Ausführungspläne sind mit den Statikplänen zu vergleichen und Differenzen vor Ausführung der Bauleitung mitzuteilen.

FALLROHRE FÜR SCHMUTZWASSER SIND ÜBER DACH ZU FÜHREN UND ZU ENTLÜFTEN!
 DURCHBRÜCHE UND SCHLITZE SIND VOR AUSFÜHRUNG MIT DEN AUSFÜHRUNGSPLÄNEN DES FACHPLANERS ABZUGLEICHEN. DIFFERENZEN SIND VOR AUSFÜHRUNG DER BAULEITUNG ANZUZEIGEN!

ALLE ABMÄUERUNGEN SIND NACH ABSCHLUSS DER INSTALLATIONSARBEITEN AUF ANWEISUNG DER BAULEITUNG AUSZUFÜHREN!

TÜRHOHEN UND FENSTERBRÜSTUNGEN SIND, SOWEIT NICHT ANDERS VERMERT, BEZOGEN AUF OBERKANTE FERTIG FUSSBODEN. VOM ROHBAUER IST IN JEDEM GESCHOSS EIN UNVERRÜCKBARER METERRISS ANZUBRINGEN, WELCHER VON DER BAULEITUNG ABZUNEHMEN IST.

	Ausführungsplanung Neubau einer Kindertageseinrichtung	AUS06
	Strasse: Darbrookstraße PLZ / Ort: 48431 Rheine	Flur: 113 Flurstück: 503, 440
Manfred Frenicks diting-architekt bda Inés Croce-Frenicks architektin aknw	Bauherr Kath. Kirchengemeinde St. Dionysius Rheine Marktplatz 14 48431 Rheine	Plannummer Index 2021-02 Projektnummer Datum 15.08.24 950 mm x 700 mm (0,67 m²) Format Verfasser Bearbeiter 1 : 5 Maßstab
e4 ARCHITECTEN GmbH Alfred-Knapp-Weg 3 48153 Münster Tel.: 0251-2031984-0 info@e4architekten.com www.e4architekten.com	Unterschrift Architekt 	Unterschrift Bauherr