



Schnitt A-A | 1:20

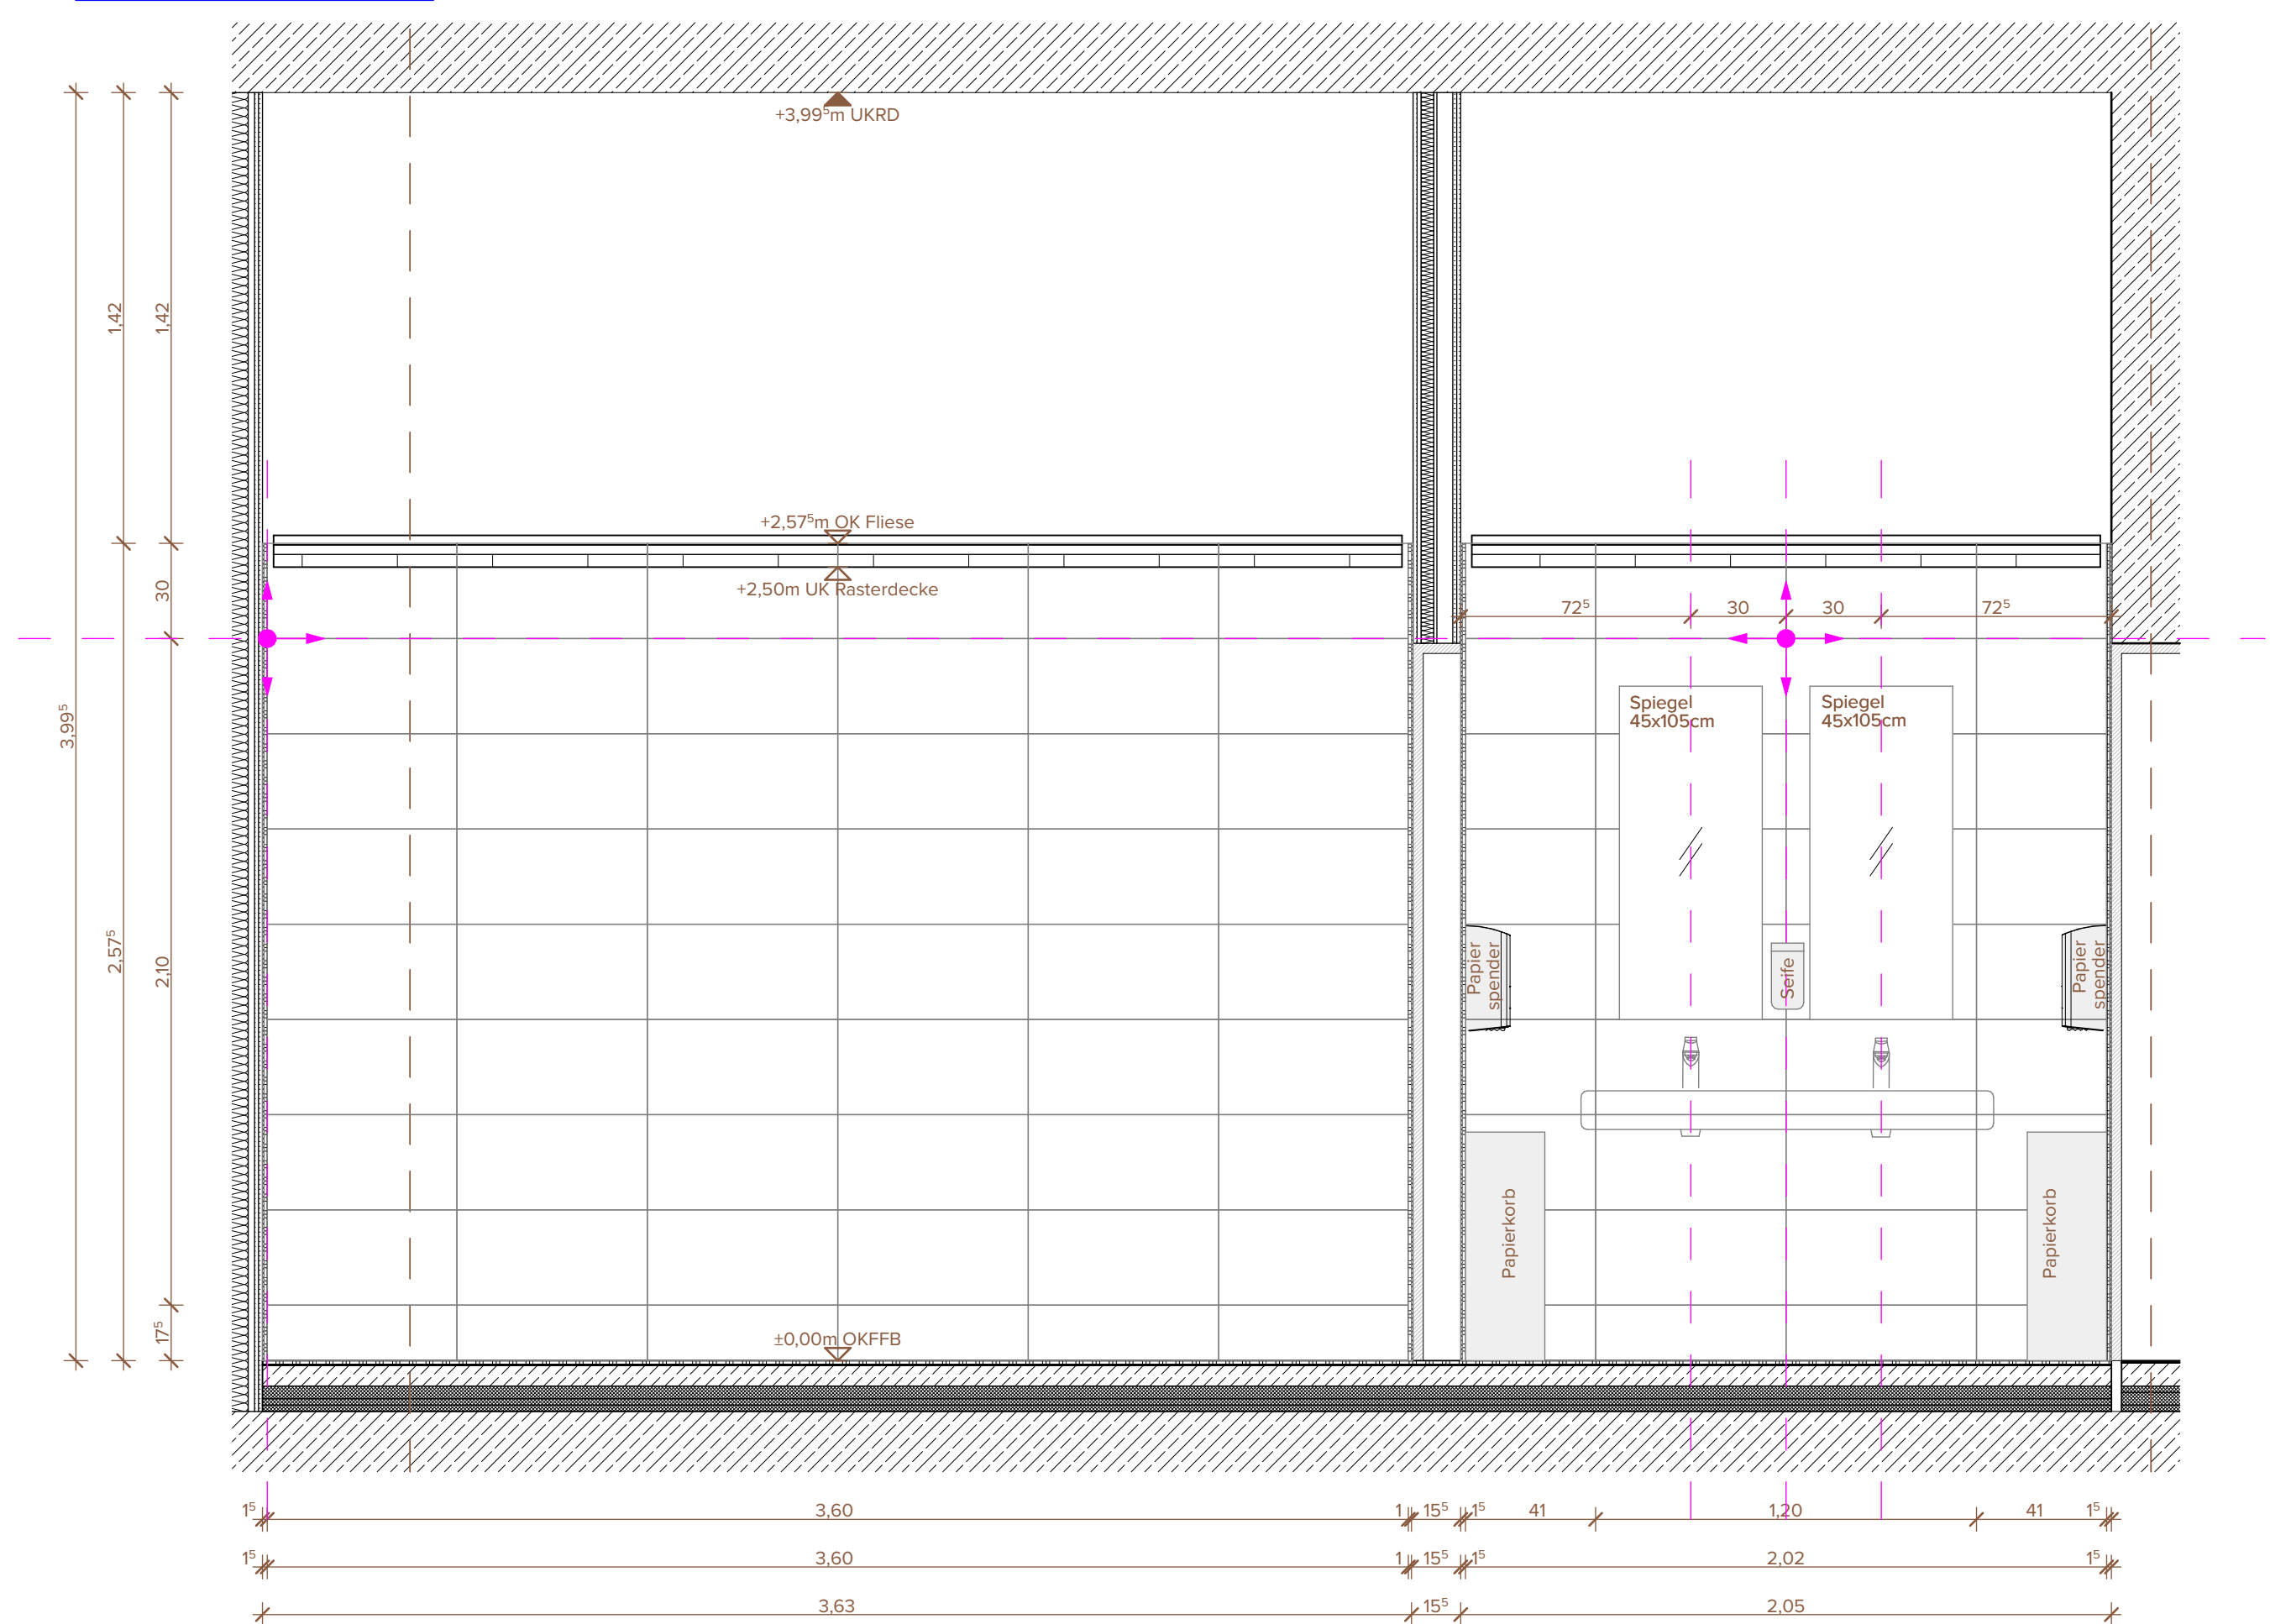

Schnitt B-B | 1:20

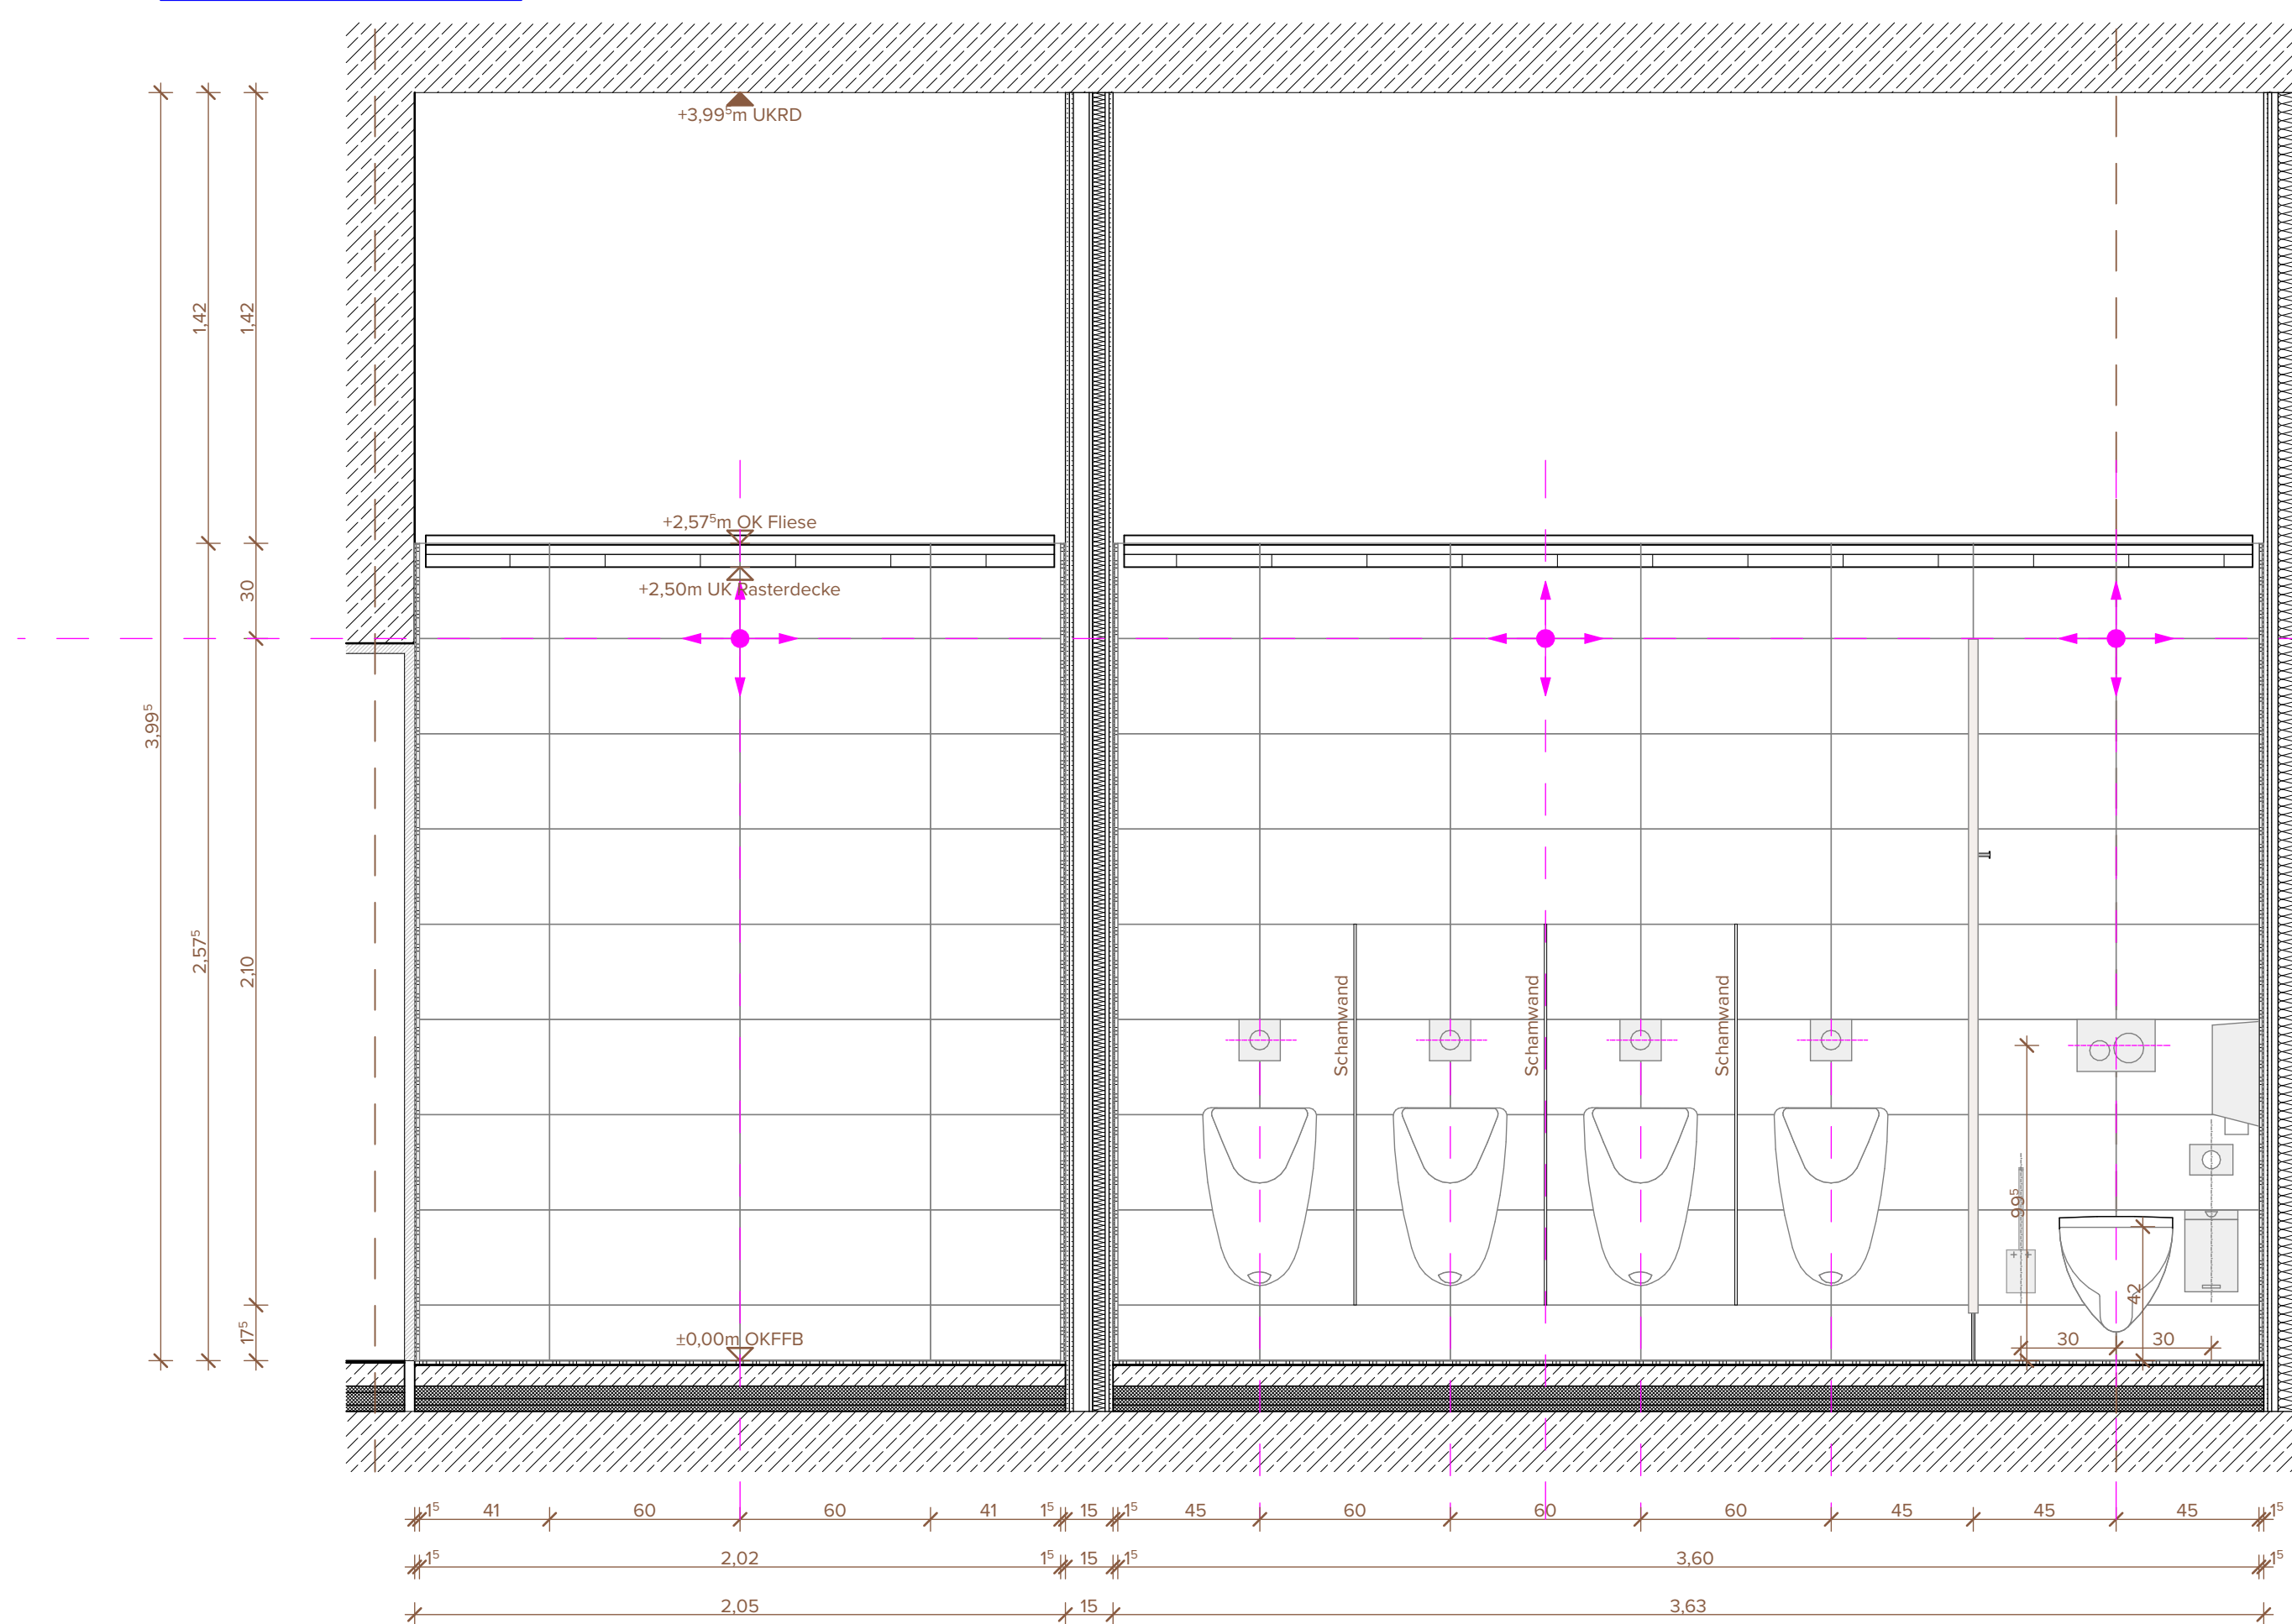

LEGENDE

- RH lichte Raumhöhe ab OKFFB
A Raumfläche nach DIN277
BRH Brüstungshöhe (Ausbaumaß ab OKFFB bis OK Fensterbank)
UK Unterkante
T30 feuerhemmende Tür
T90 feuerbeständige Tür
RS Rauchschutzabschluss
dt dichtschießend
ss selbstschließend
SK2 Schallschutzklasse 2 = 37 dB Rw
SK3 Schallschutzklasse 3 = 42 dB Rw
Bemaßung

- FFB -3.57 Oberkante Fertigfußboden
RFB -3.73 Oberkante Rohfußboden
Fußbodenaufbau Typ (siehe Schnitte)
Unterzüge (UZ breite / höhe)
Oberfläche: Sichtbeton SB3 / in Anlehnung an SB3 (HFT)
Ortbeton
WU-Beton
Mauerwerk
Trockenbau
Fliesen 5/5
Fliesen 30/30
Fliesen 60/60
Wandfliese 30/60
liegender Fliesensockel
Sockelleiste ALU
Sockelleiste Holz
Estrichfugen


Brandschutz (siehe Brandschutzkonzept)

F90 - Anforderungen


Bezeichnung der Durchbrüche

E-DD 40 / 20


- Maße quadratischer Durchbruch in cm oder, Ø = Durchmesser runder Durchbruch in cm
DD = Deckendurchbruch
FB = Fußbodendurchbruch
WD = Wanddurchbruch
RH = runder Wanddurchbruch
KBZ = Kernbohrzone
E = Elektro
H = Heizung
L = Lüftung
S = Sanitär

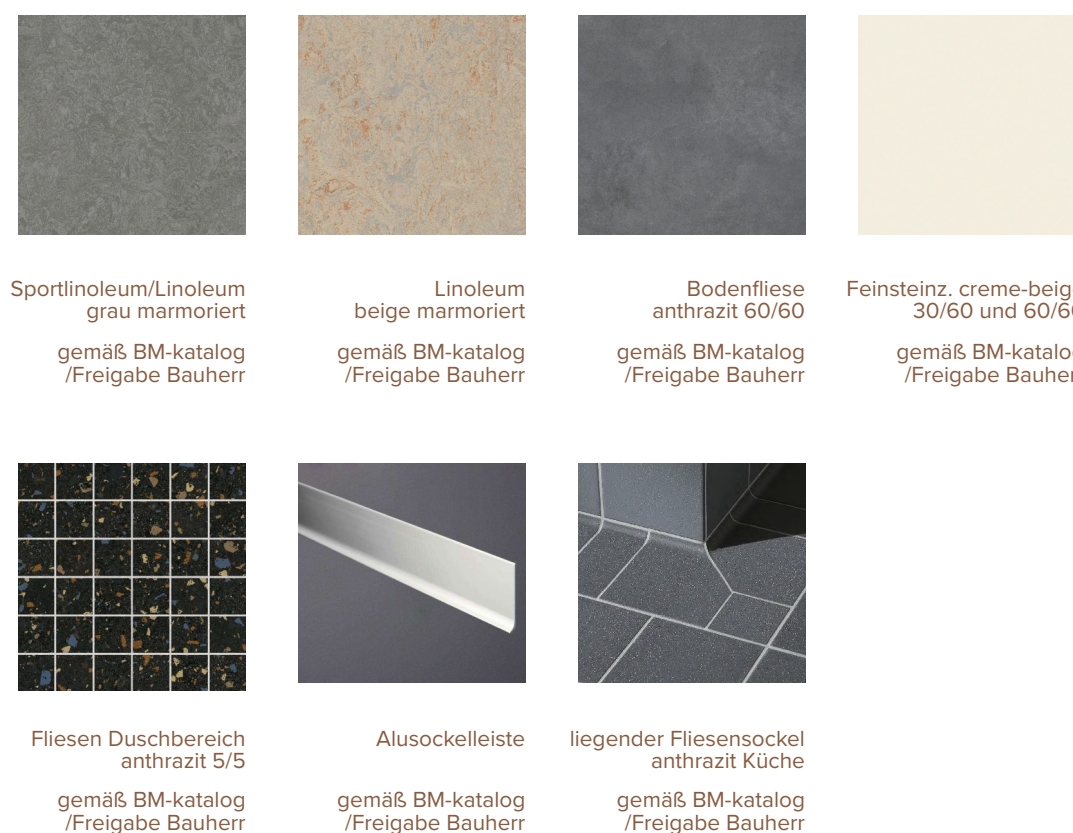


Grundrissausschnitt Erdgeschoss | 1:20
Achse 3-4 J-K-L

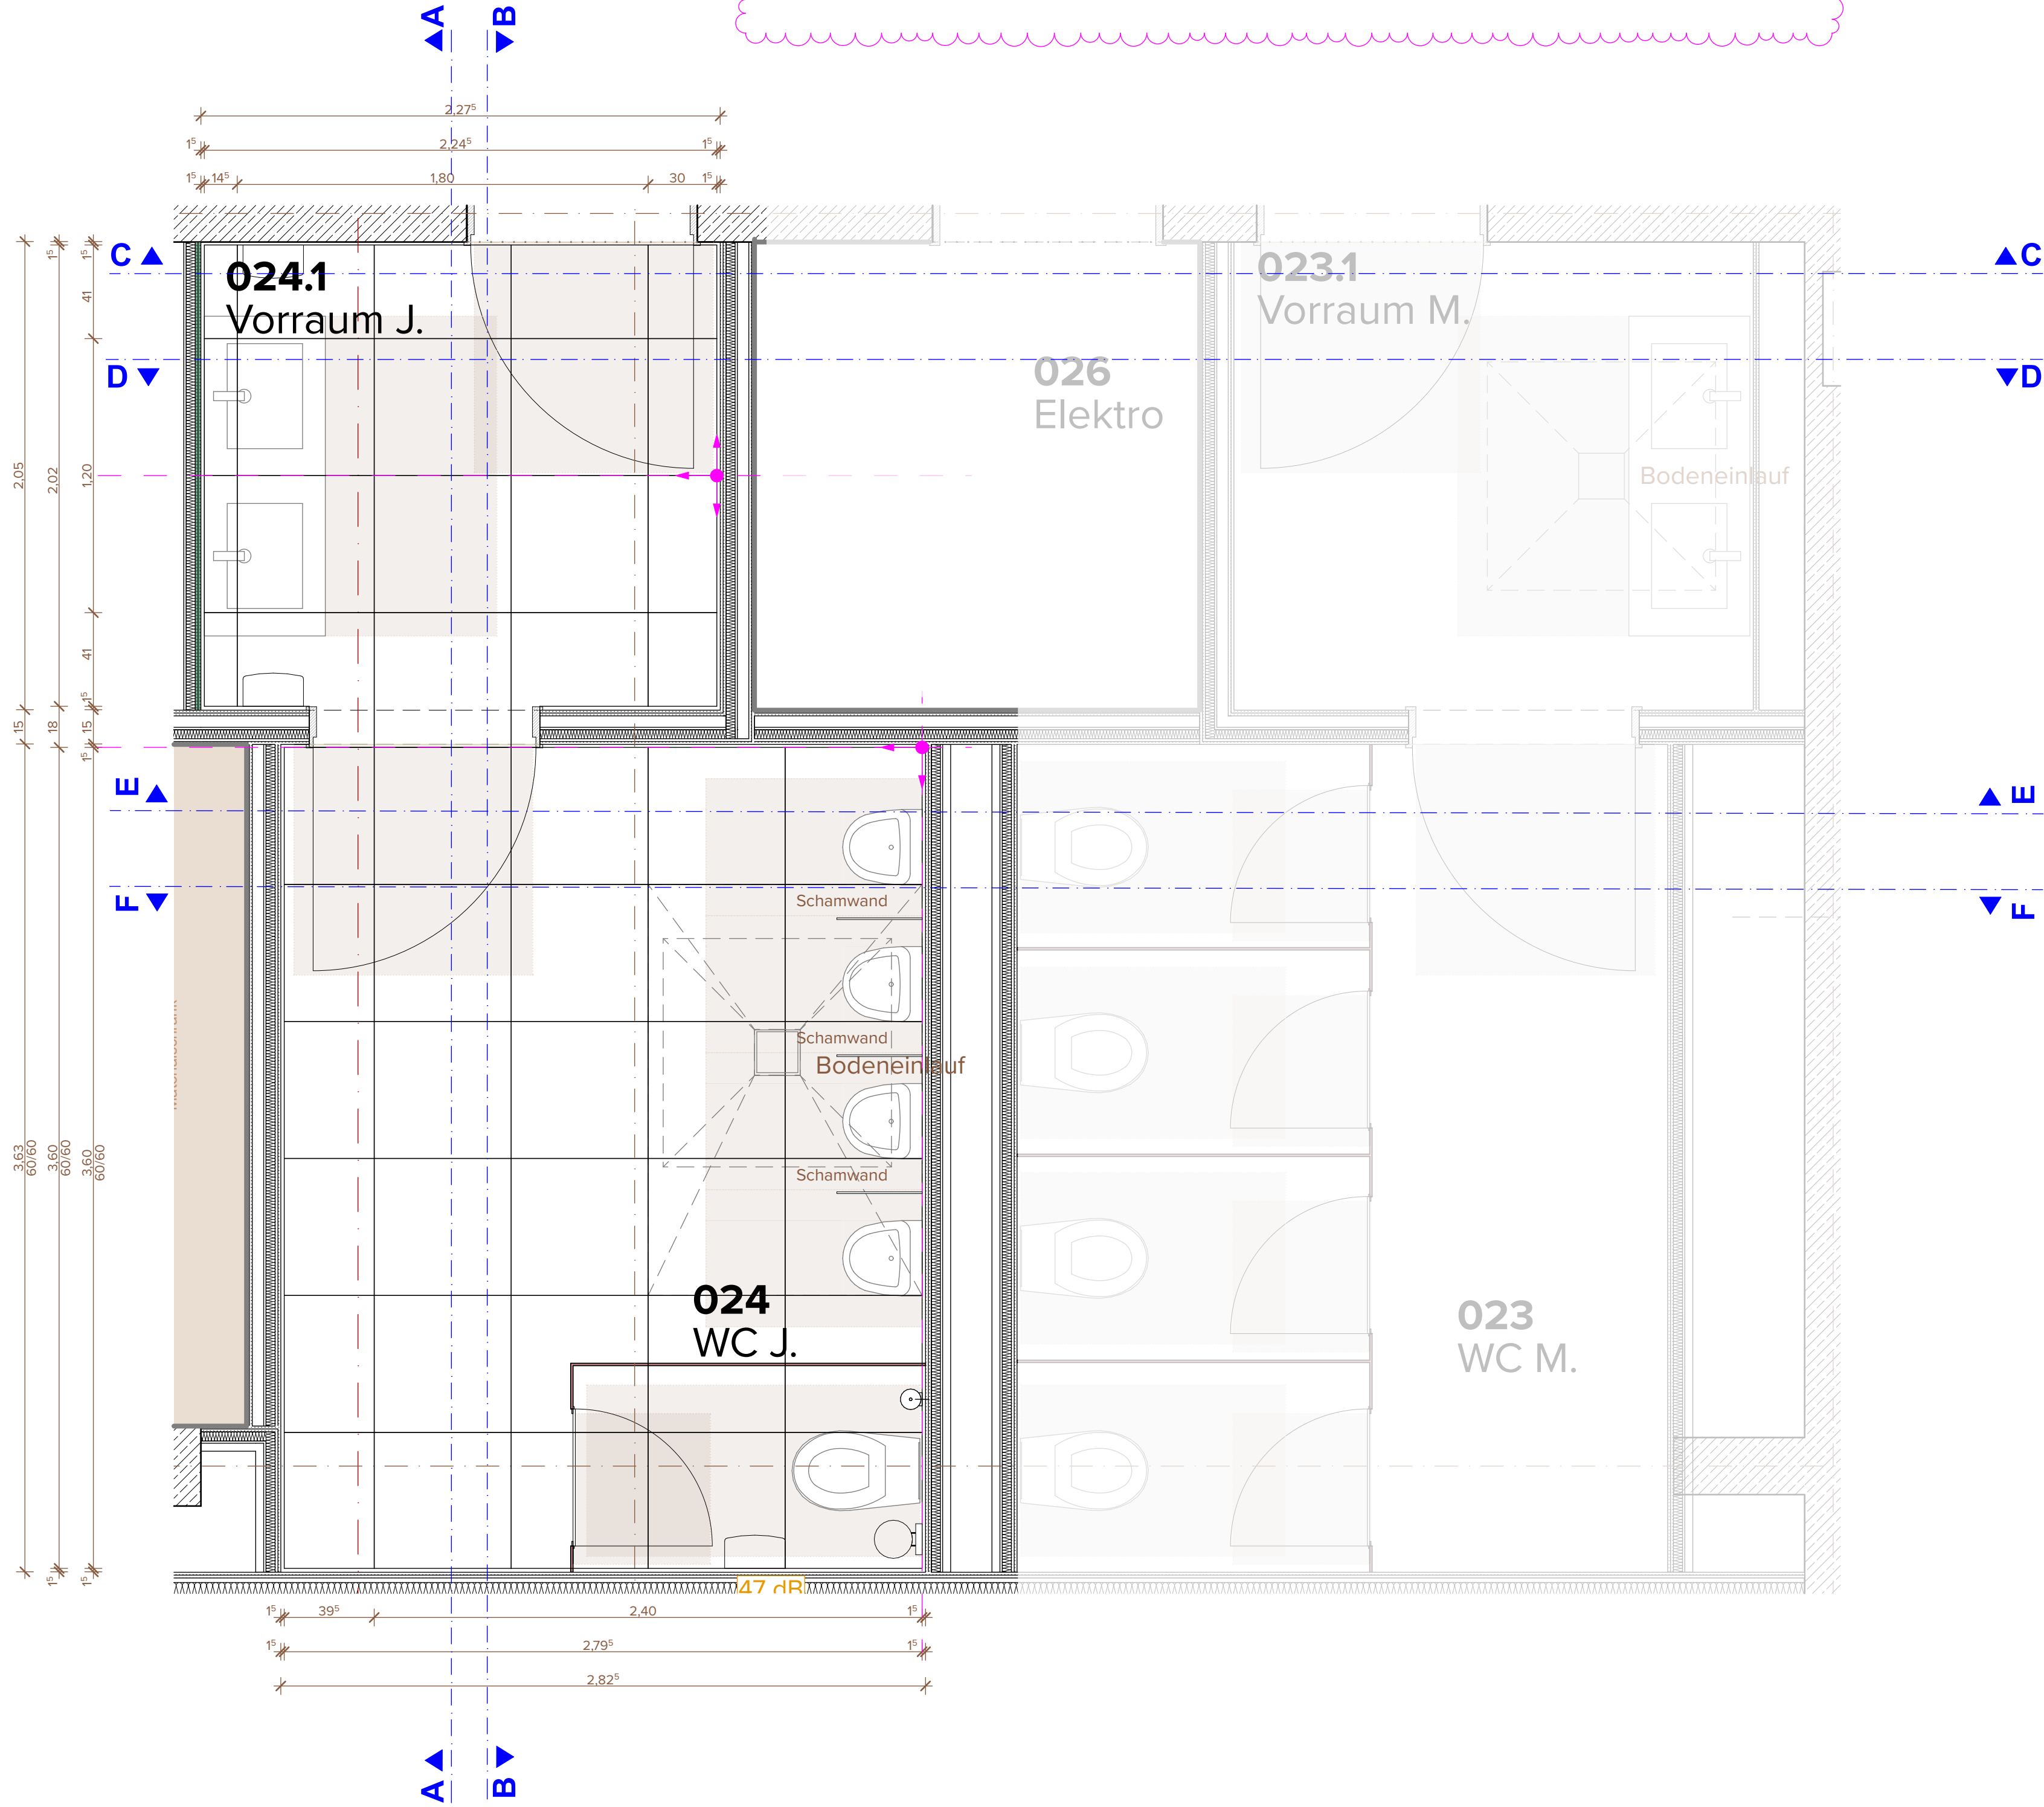


Schnitt C-C | 1:20

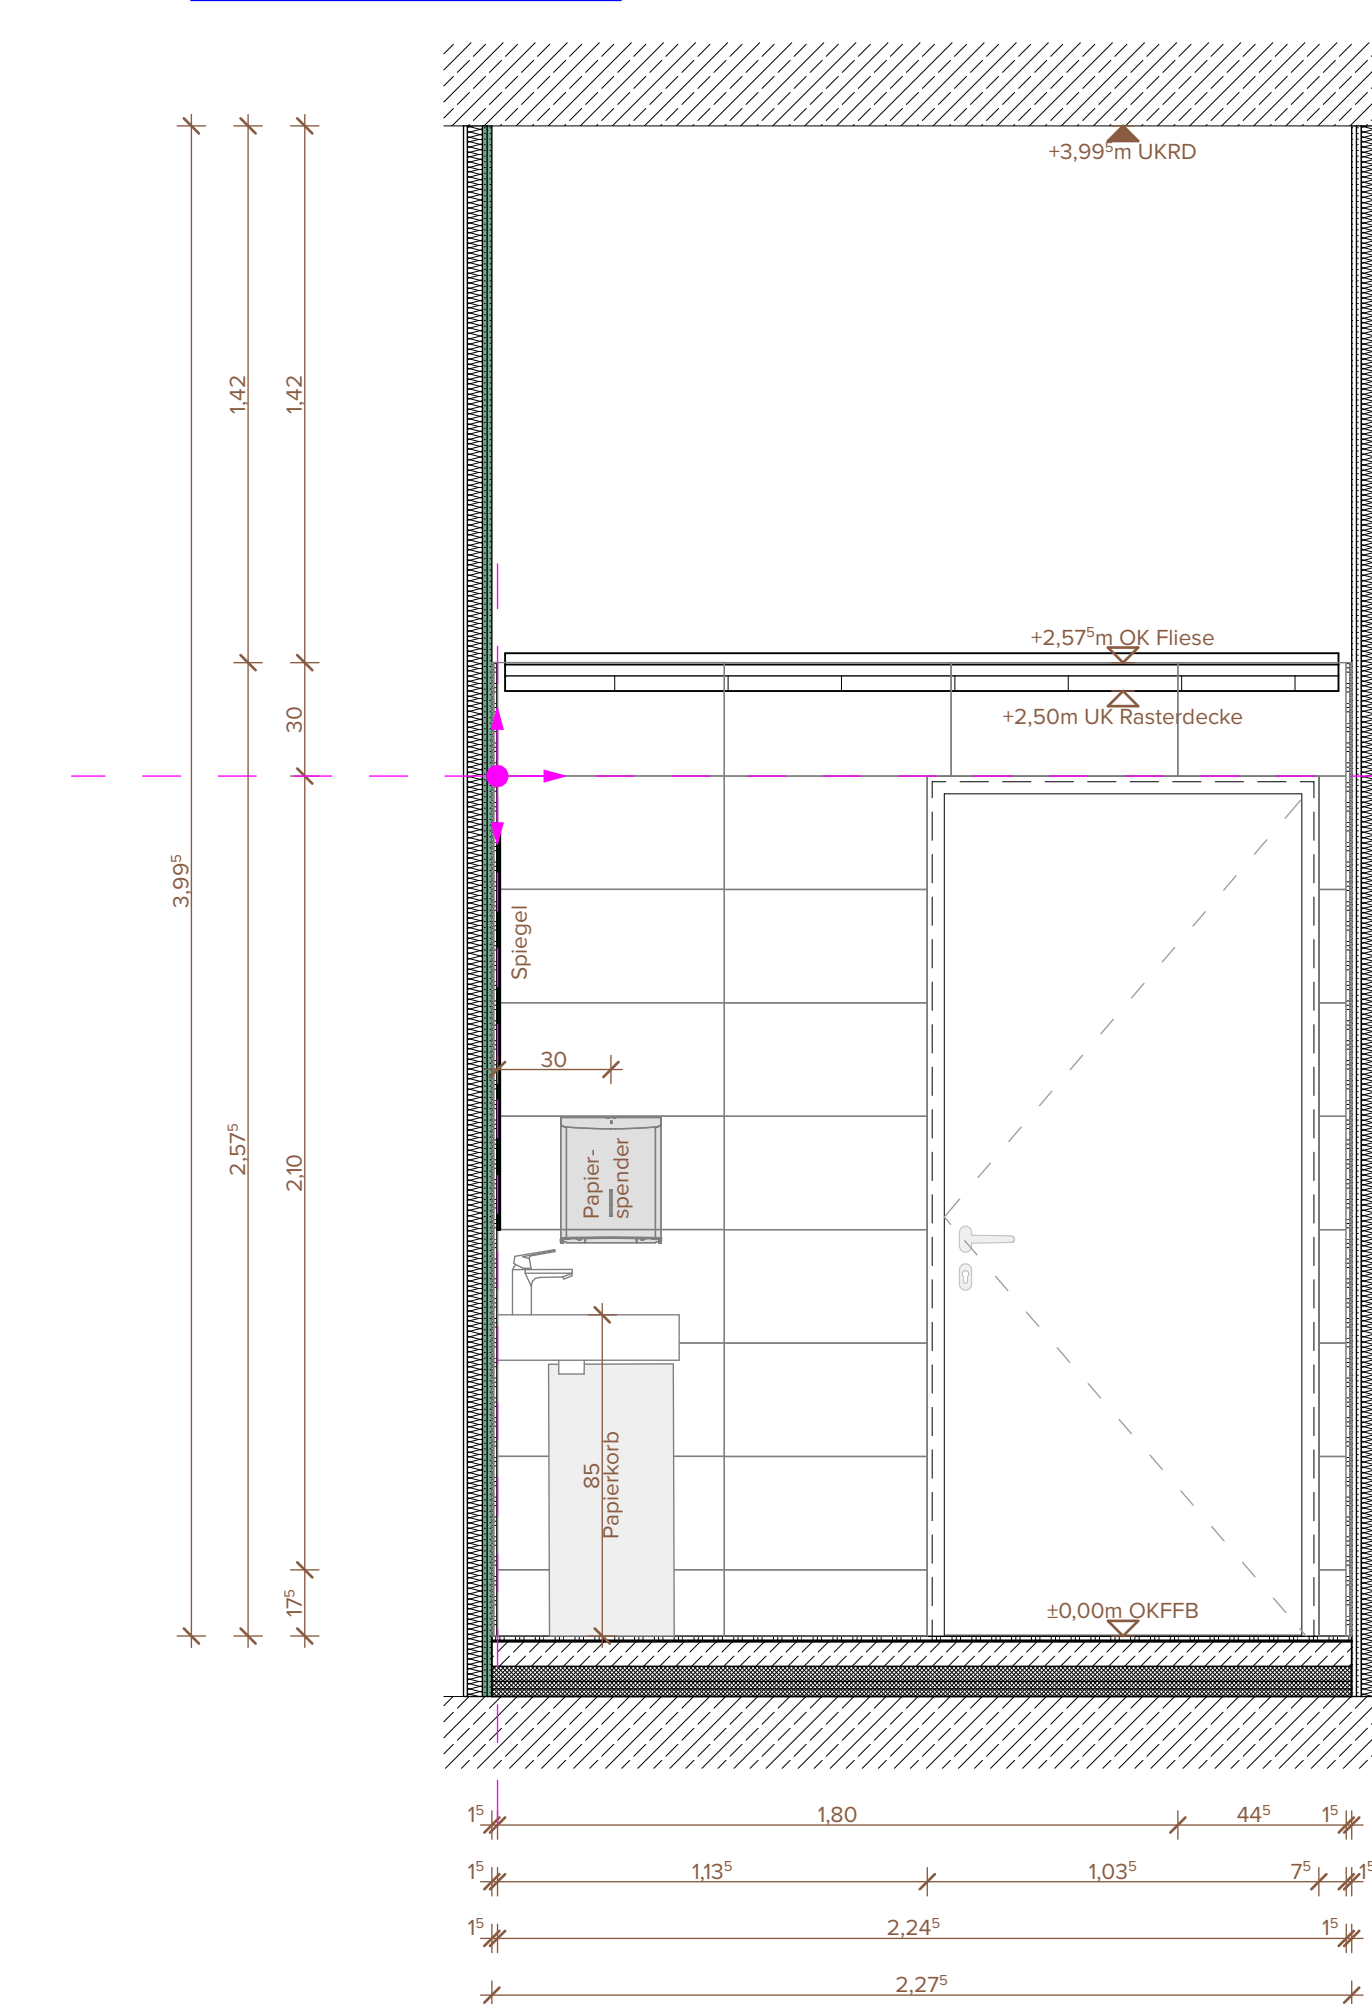


Schnitt D-D | 1:20

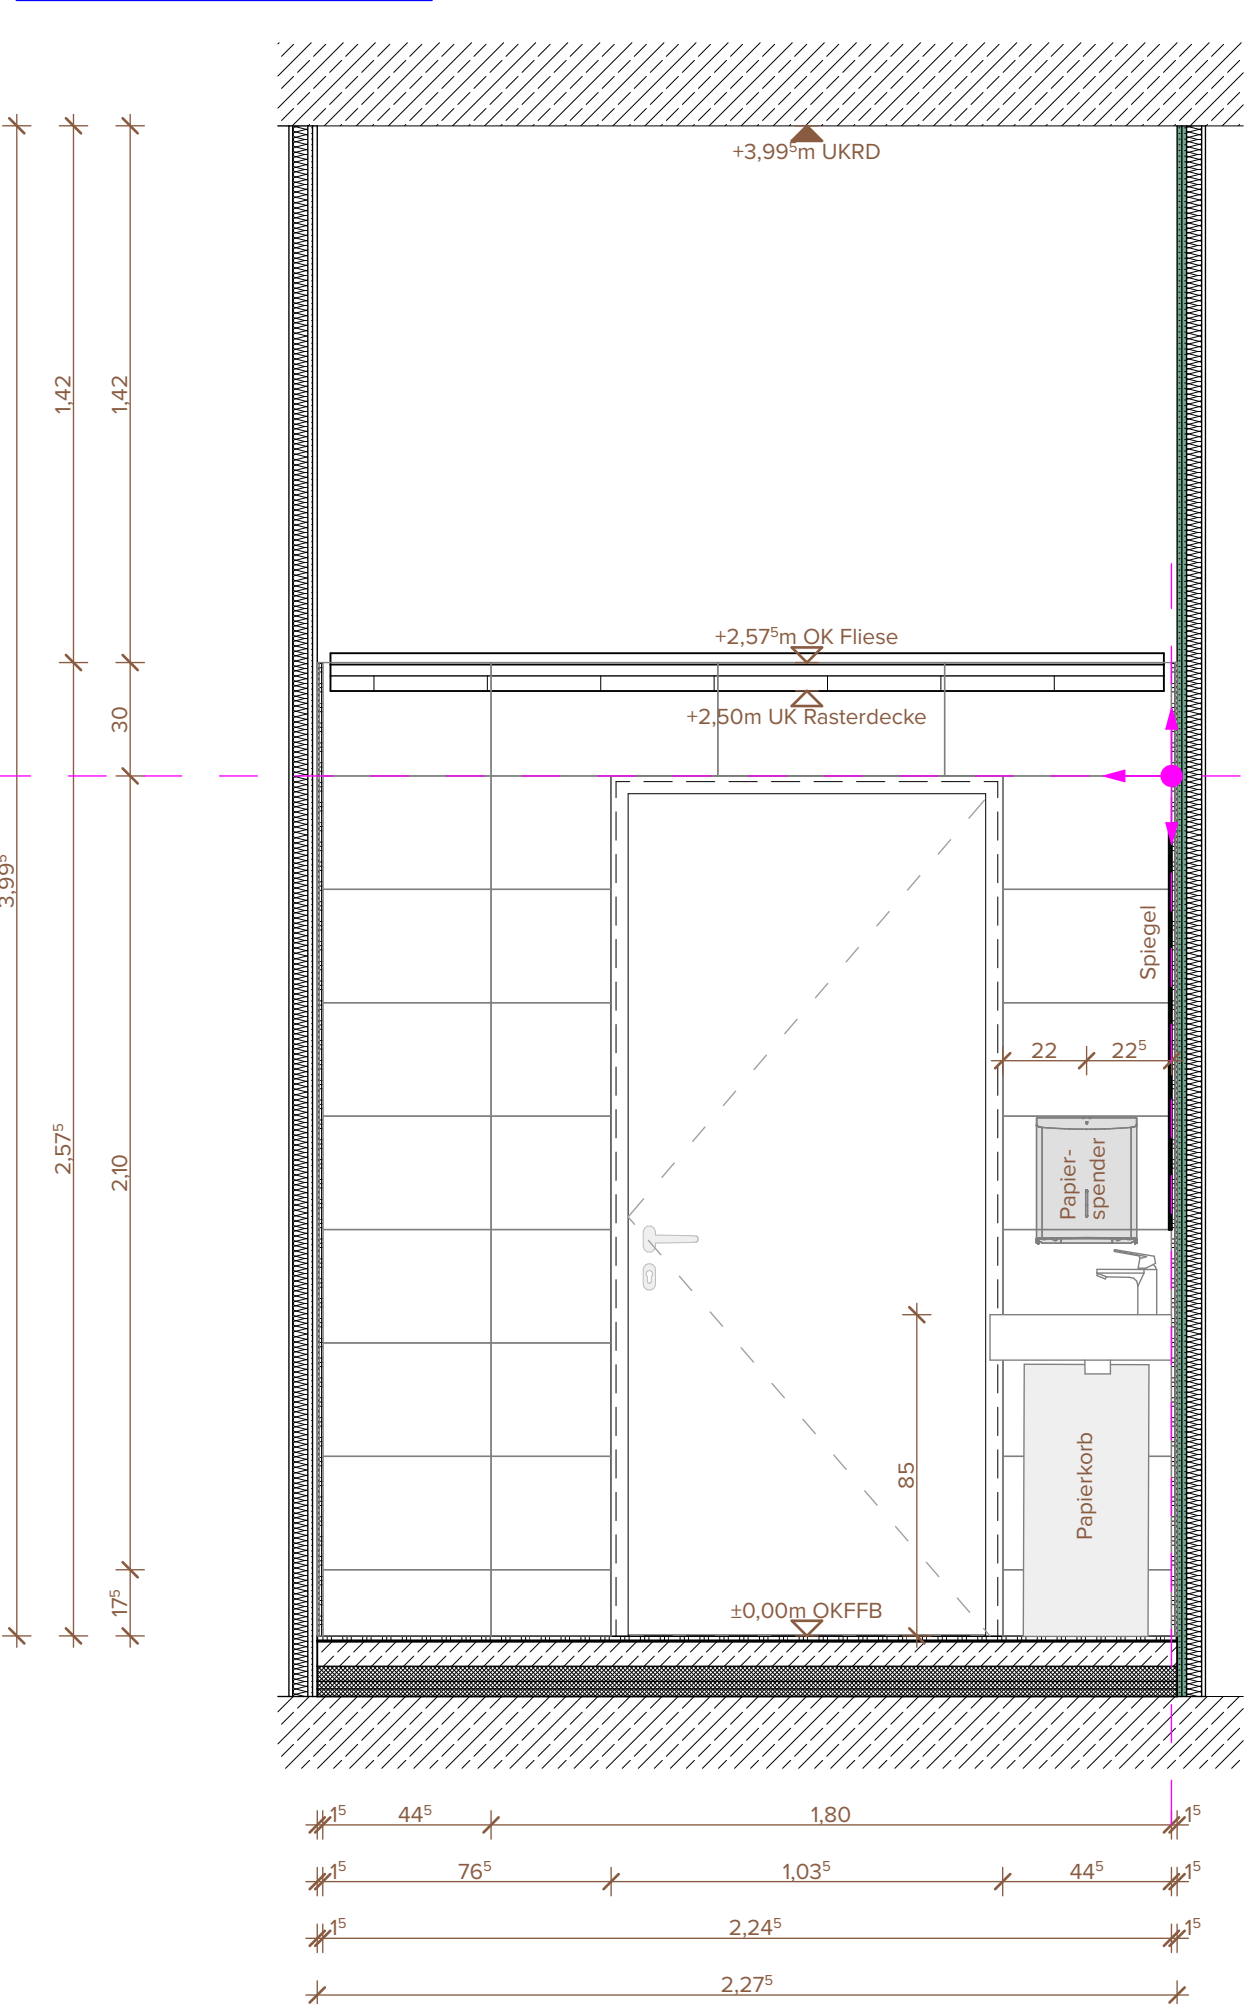

Schnitt E-E | 1:20

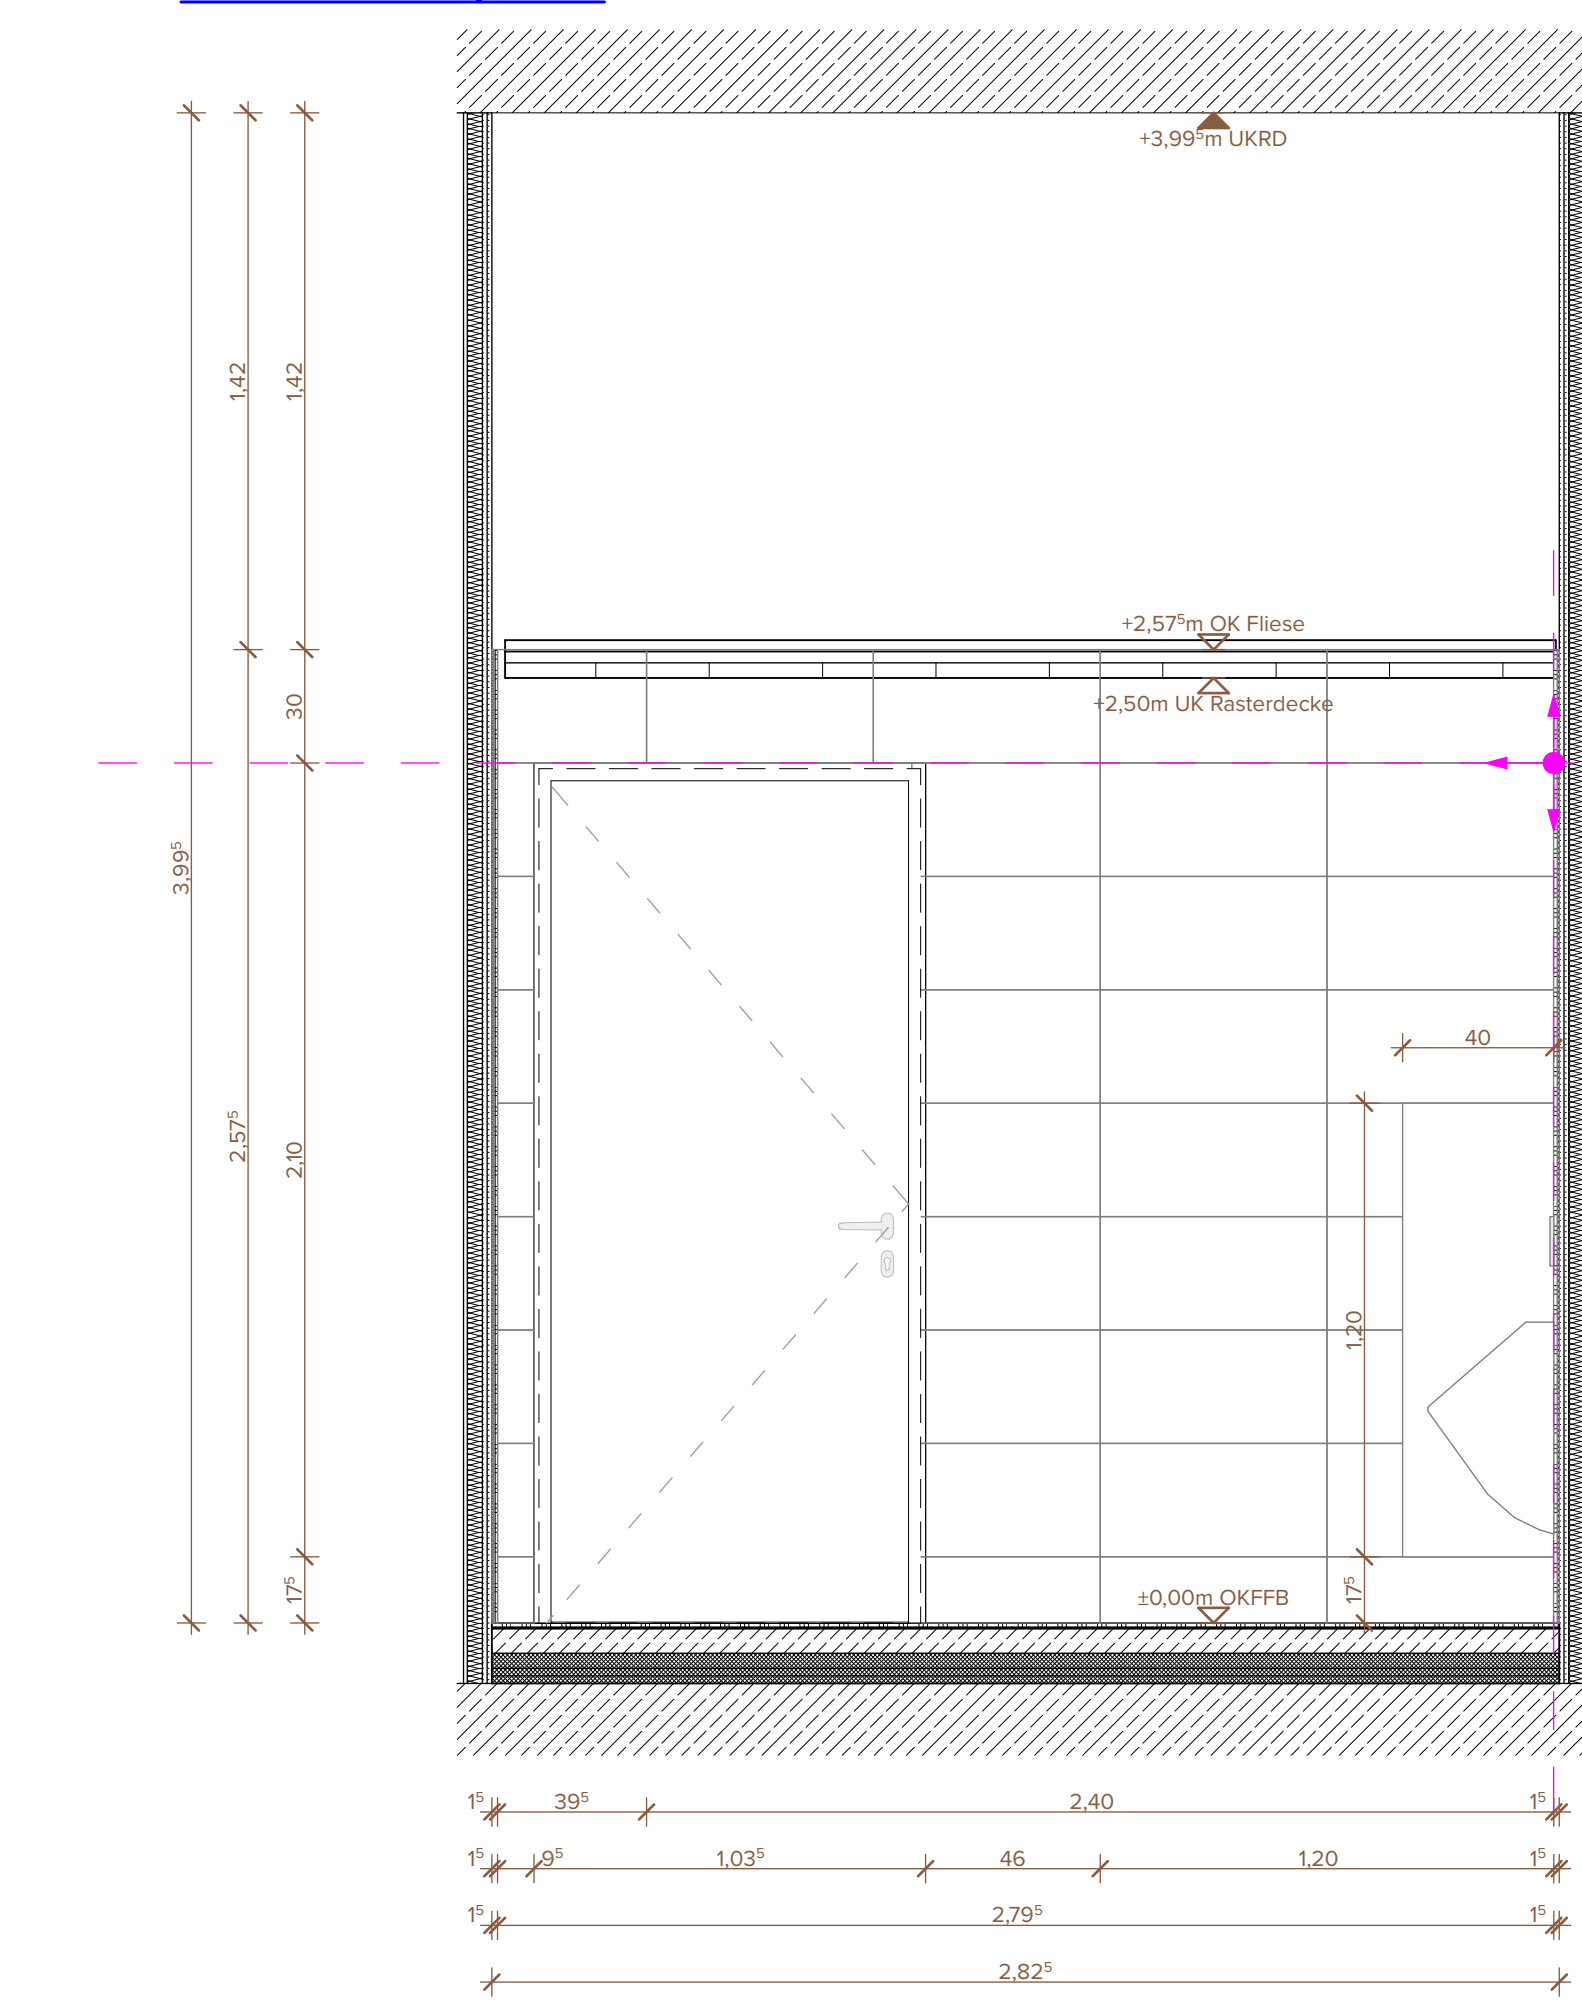

Schnitt F-F | 1:20

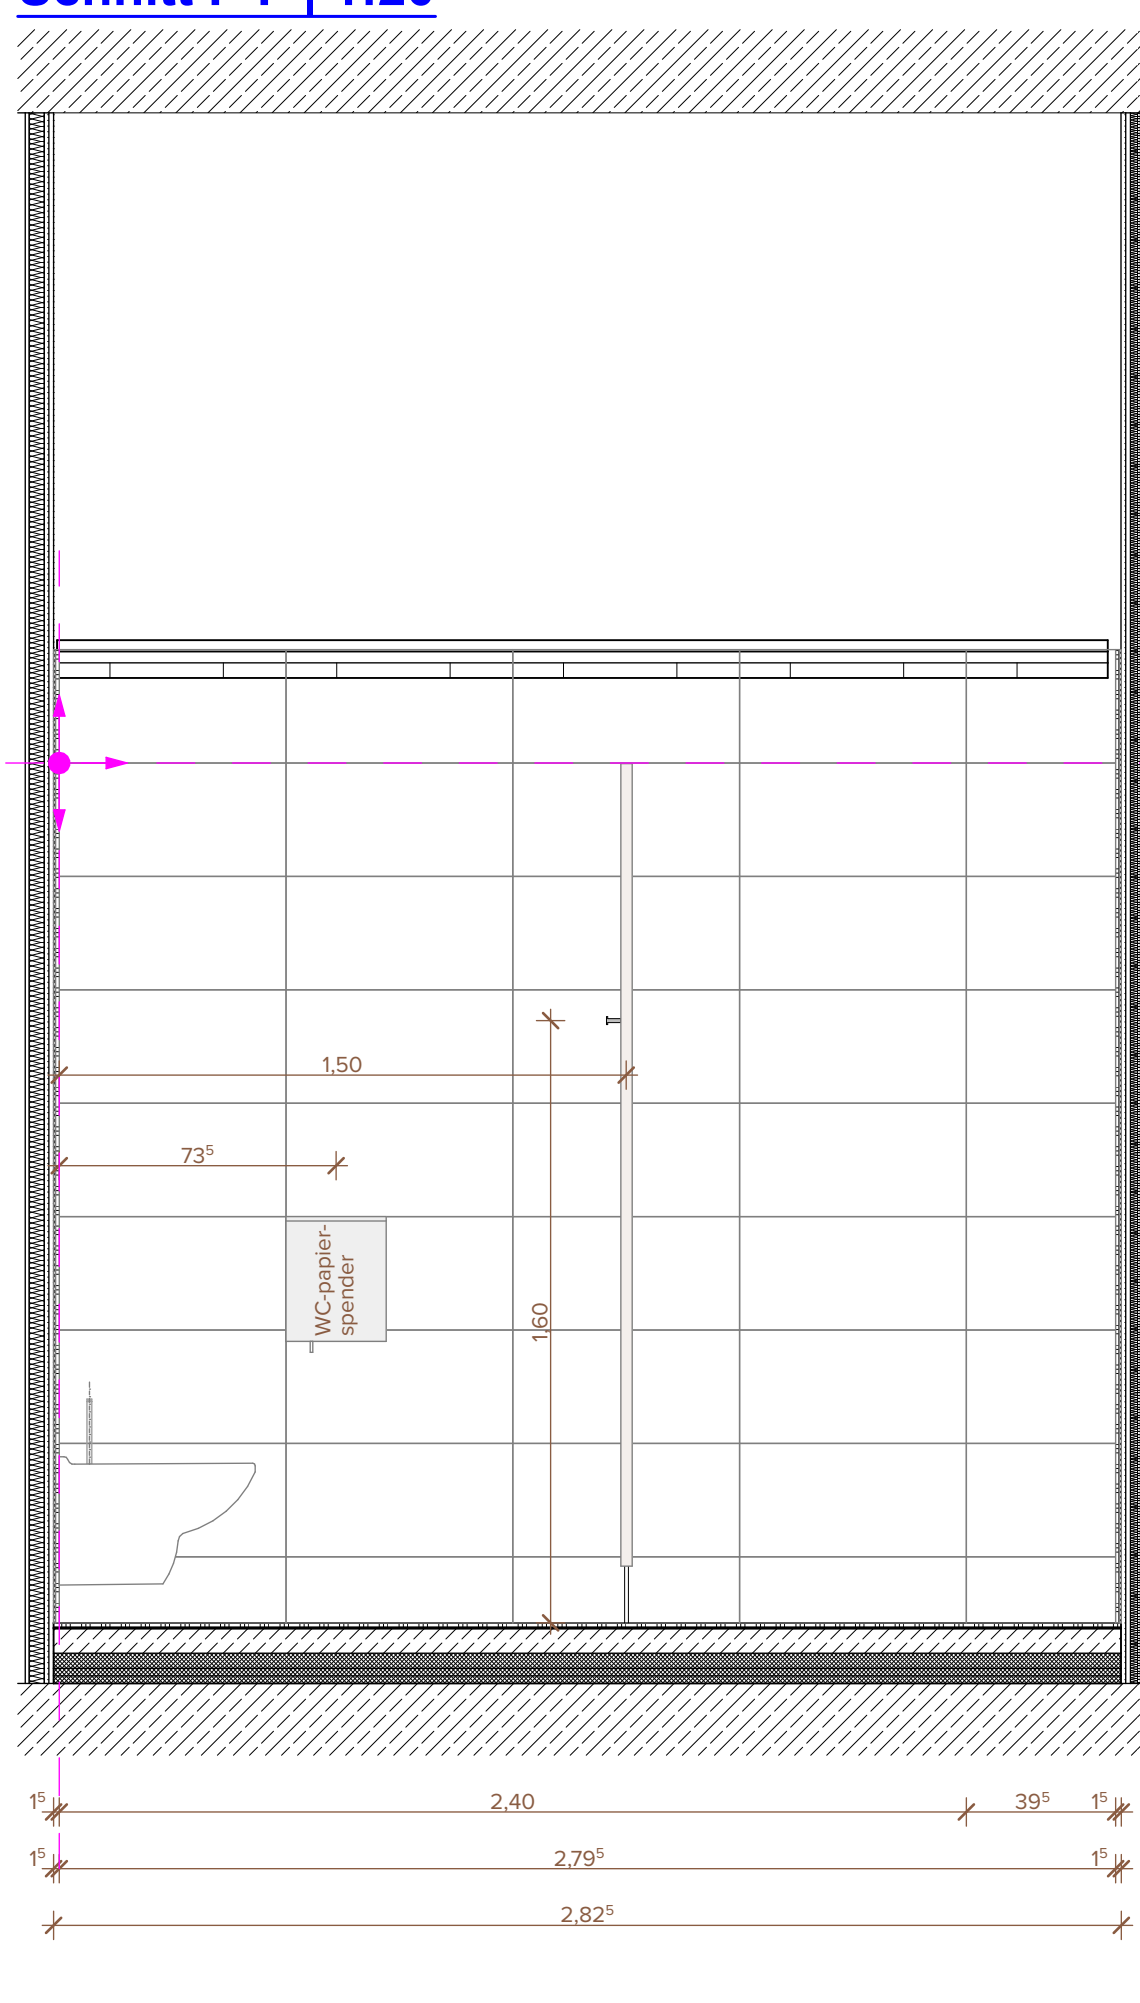

Höhenbezug OK EG +/-0,00 (115,50 m ü. NHN)


A	Lage Bed-Accessories angepasst, Bodenabschalen und Raumtemperatur angepasst	25.1.24	Timo Schmitz
0		Freigegeben	PS
Index	Änderung	Datum	Gez.
Zeichnungscode	4898_001_5_A_D43_4318		

Bauherr

STESAD GmbH
WIR ENTWICKELN DRESDEN
Königsbrücker Straße 17
Tel. +49 351 49473-0

01099 Dresden
E-Mail: info@stesad.de

Dresden.
Dietrich

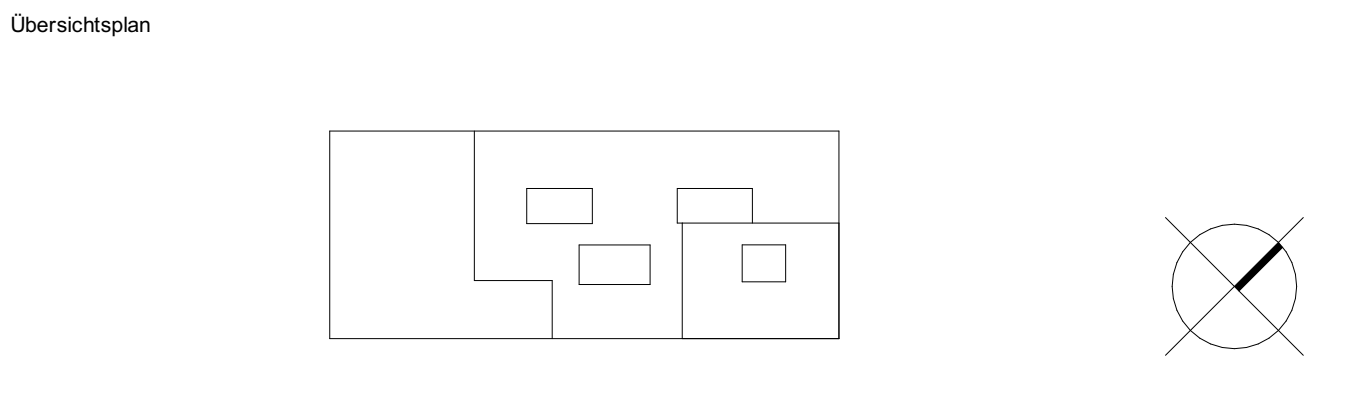

Projekt				4898 - "Gymnasium LEO" Linkselbisch Ost Bodenbacher Str., 01277 Dresden Neubau / Entwicklung Schulstandort			
Architekten		Standortverwalter und Projektauftraggeber Landeshauptstadt Dresden Amt für Schulen					
Datum		Unterschrift		Planungsphase Ausführungsplanung			
Fachplaner		Ausführungsfirma Revision/ Montageplanung: <div>Beilage zum LV, kein Ausführungsplan</div>					
Tel.: Fax: E-Mail:		Unterschrift					
Datum		Unterschrift		Inhaltliche Koordinierung ist erfolgt mit:			
Fachplaner		Fachplaner		Fachplaner		Fachplaner	
Darstellung				DWG-Dateiname 4898_001_5_A_D43_4318_A.dwg PDF-Dateiname 4898_001_5_A_D43_4318_A.pdf Maßstab 1:20 Gez. stf Erstelldatum Projekt-Nr. HL-03030271			
WC J. 024-024.1							