




Schnitt A-A I M 1:20

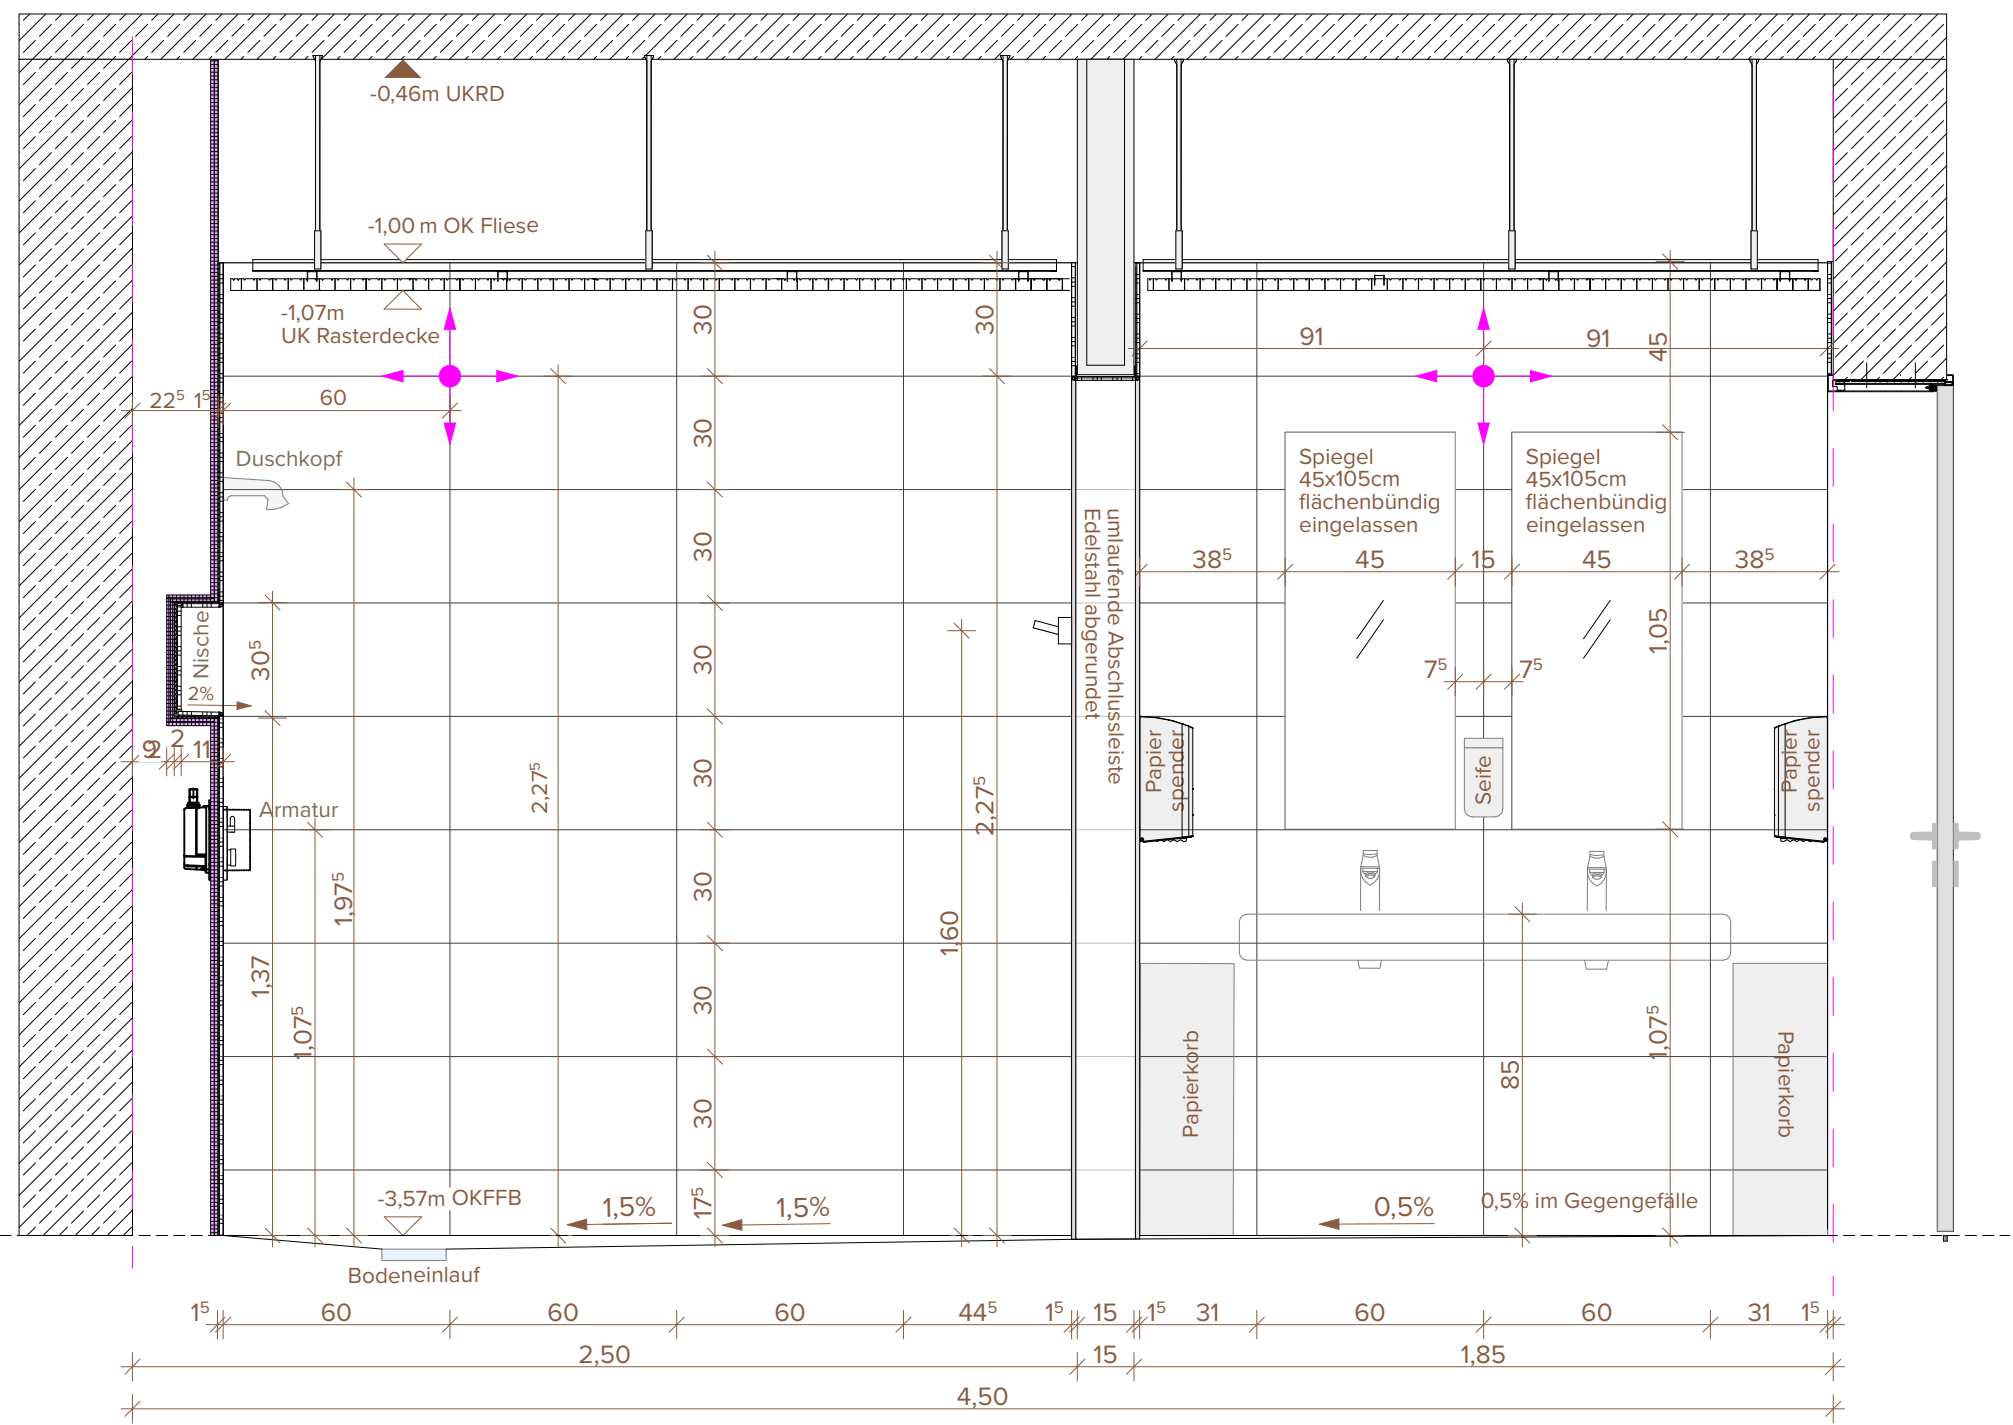


Schnitt B-B I M 1:20

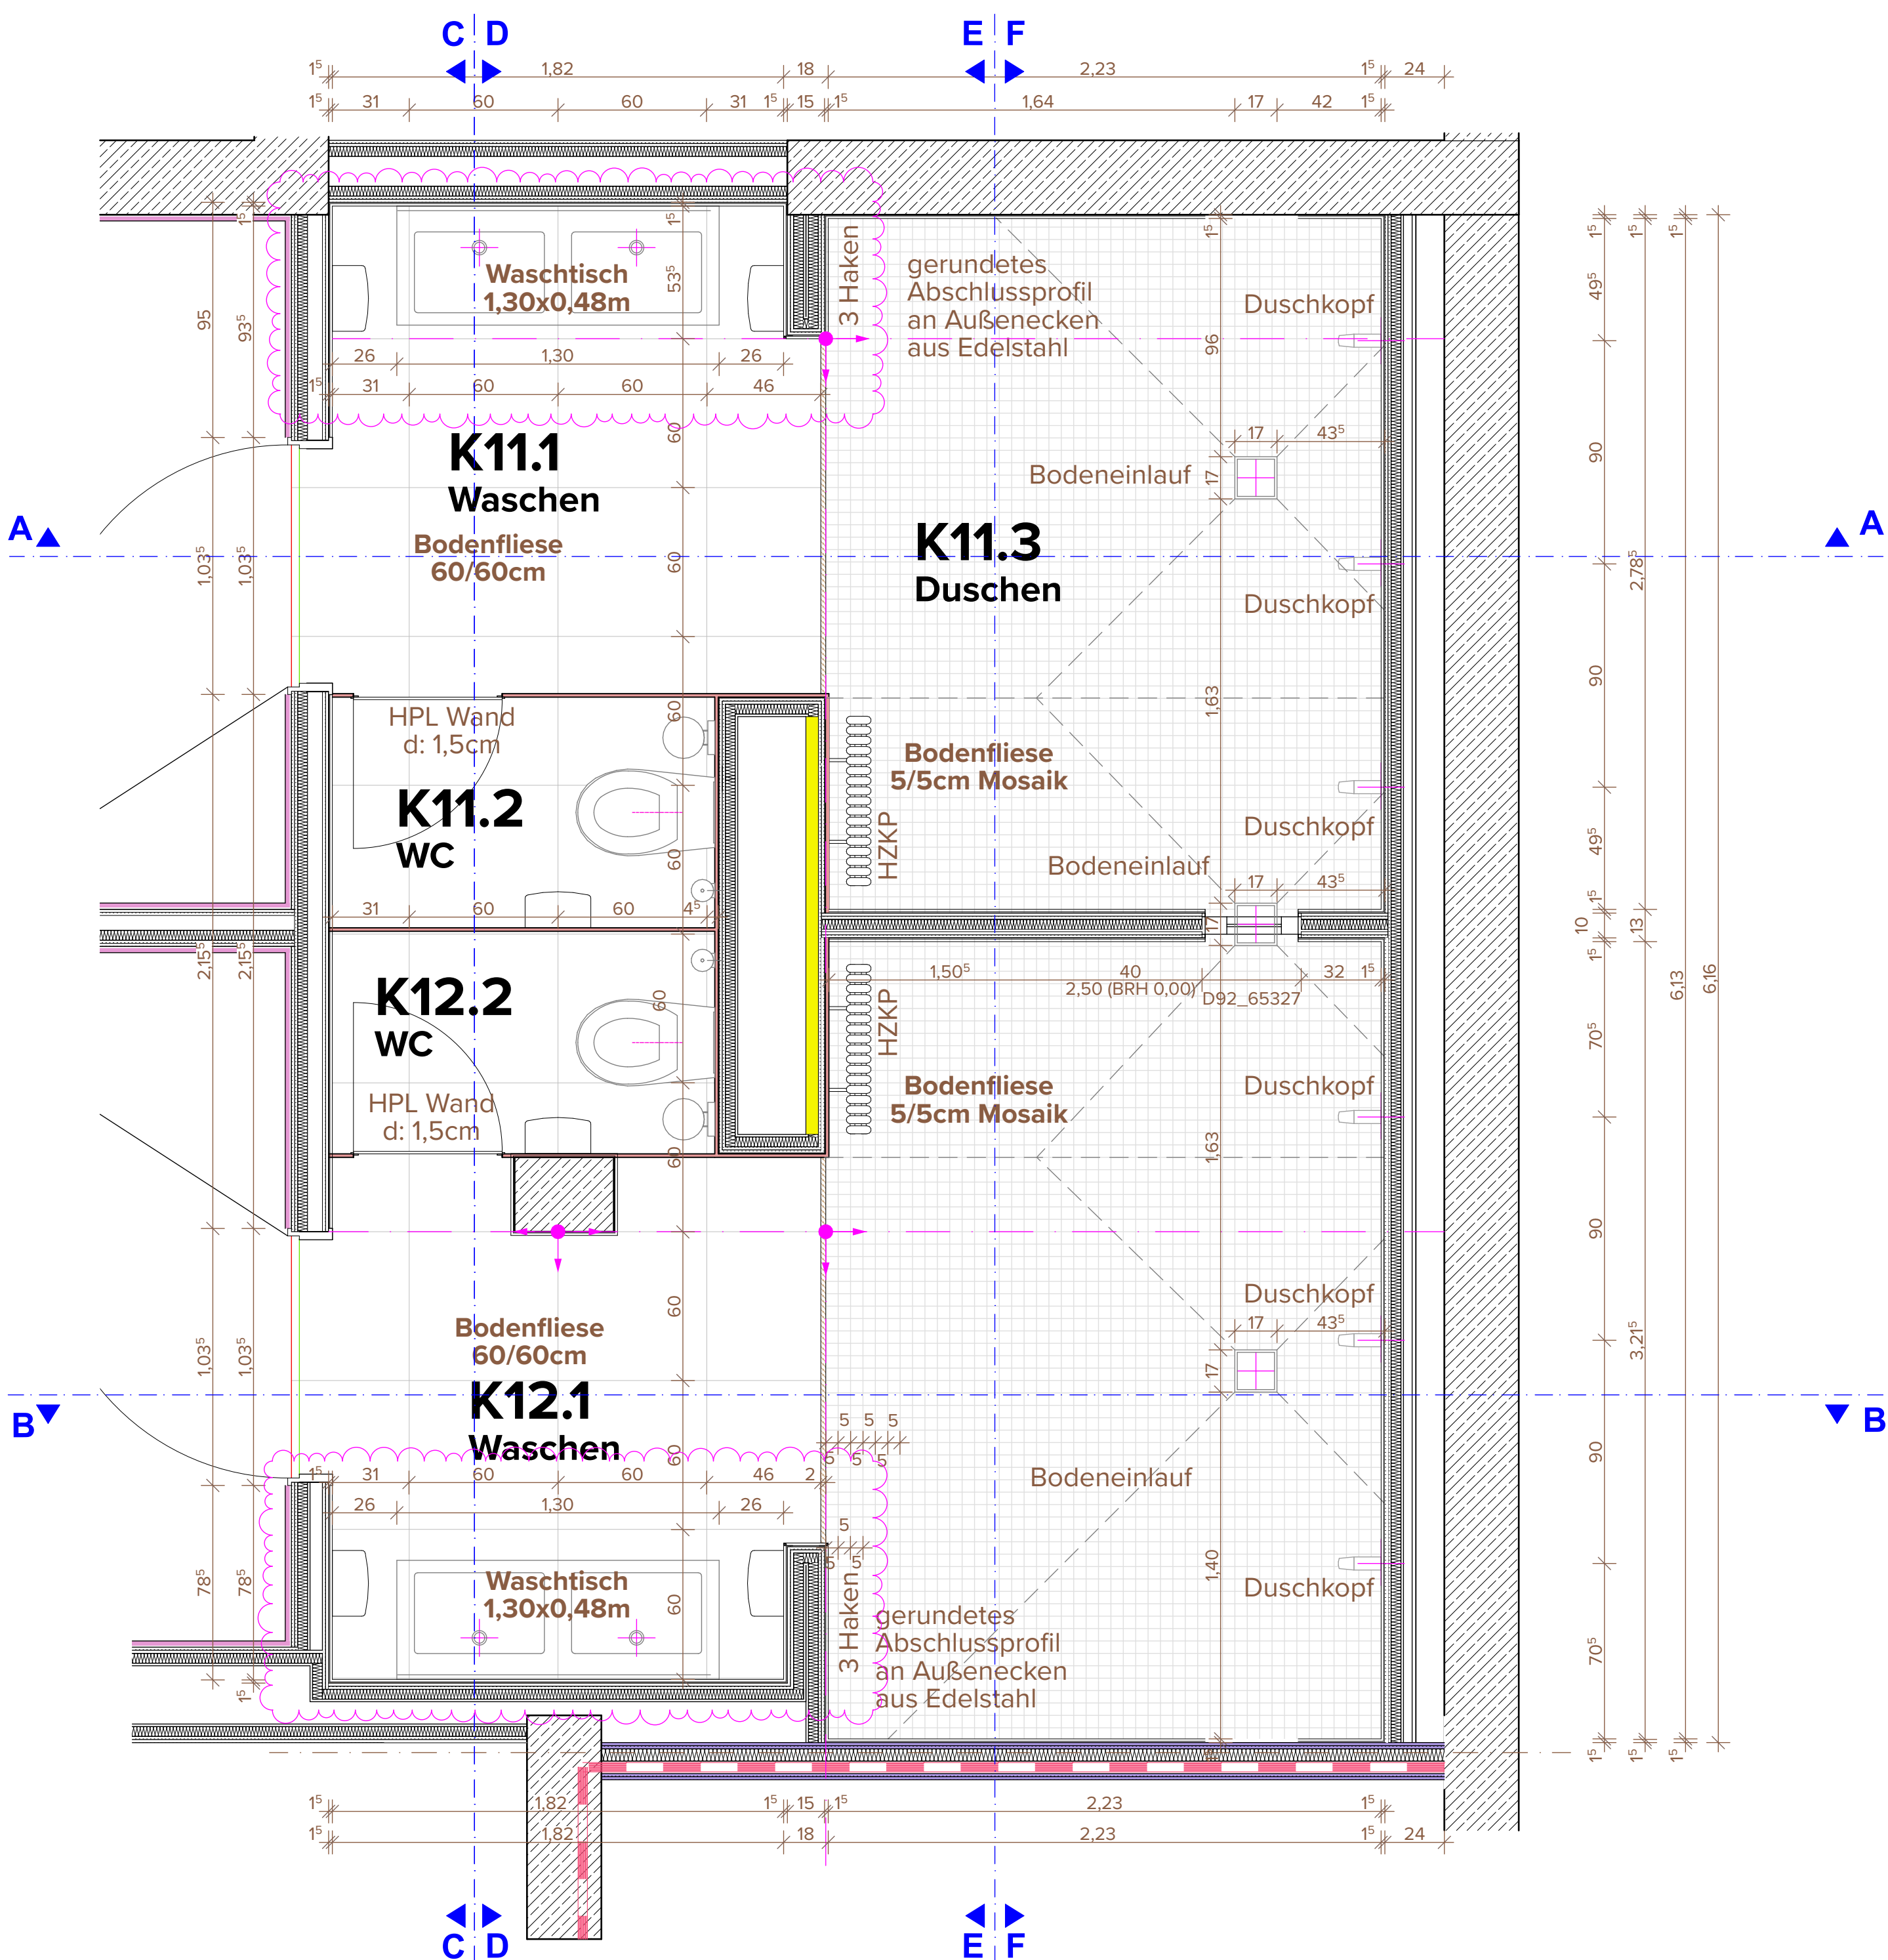


Grundriss M 1:20

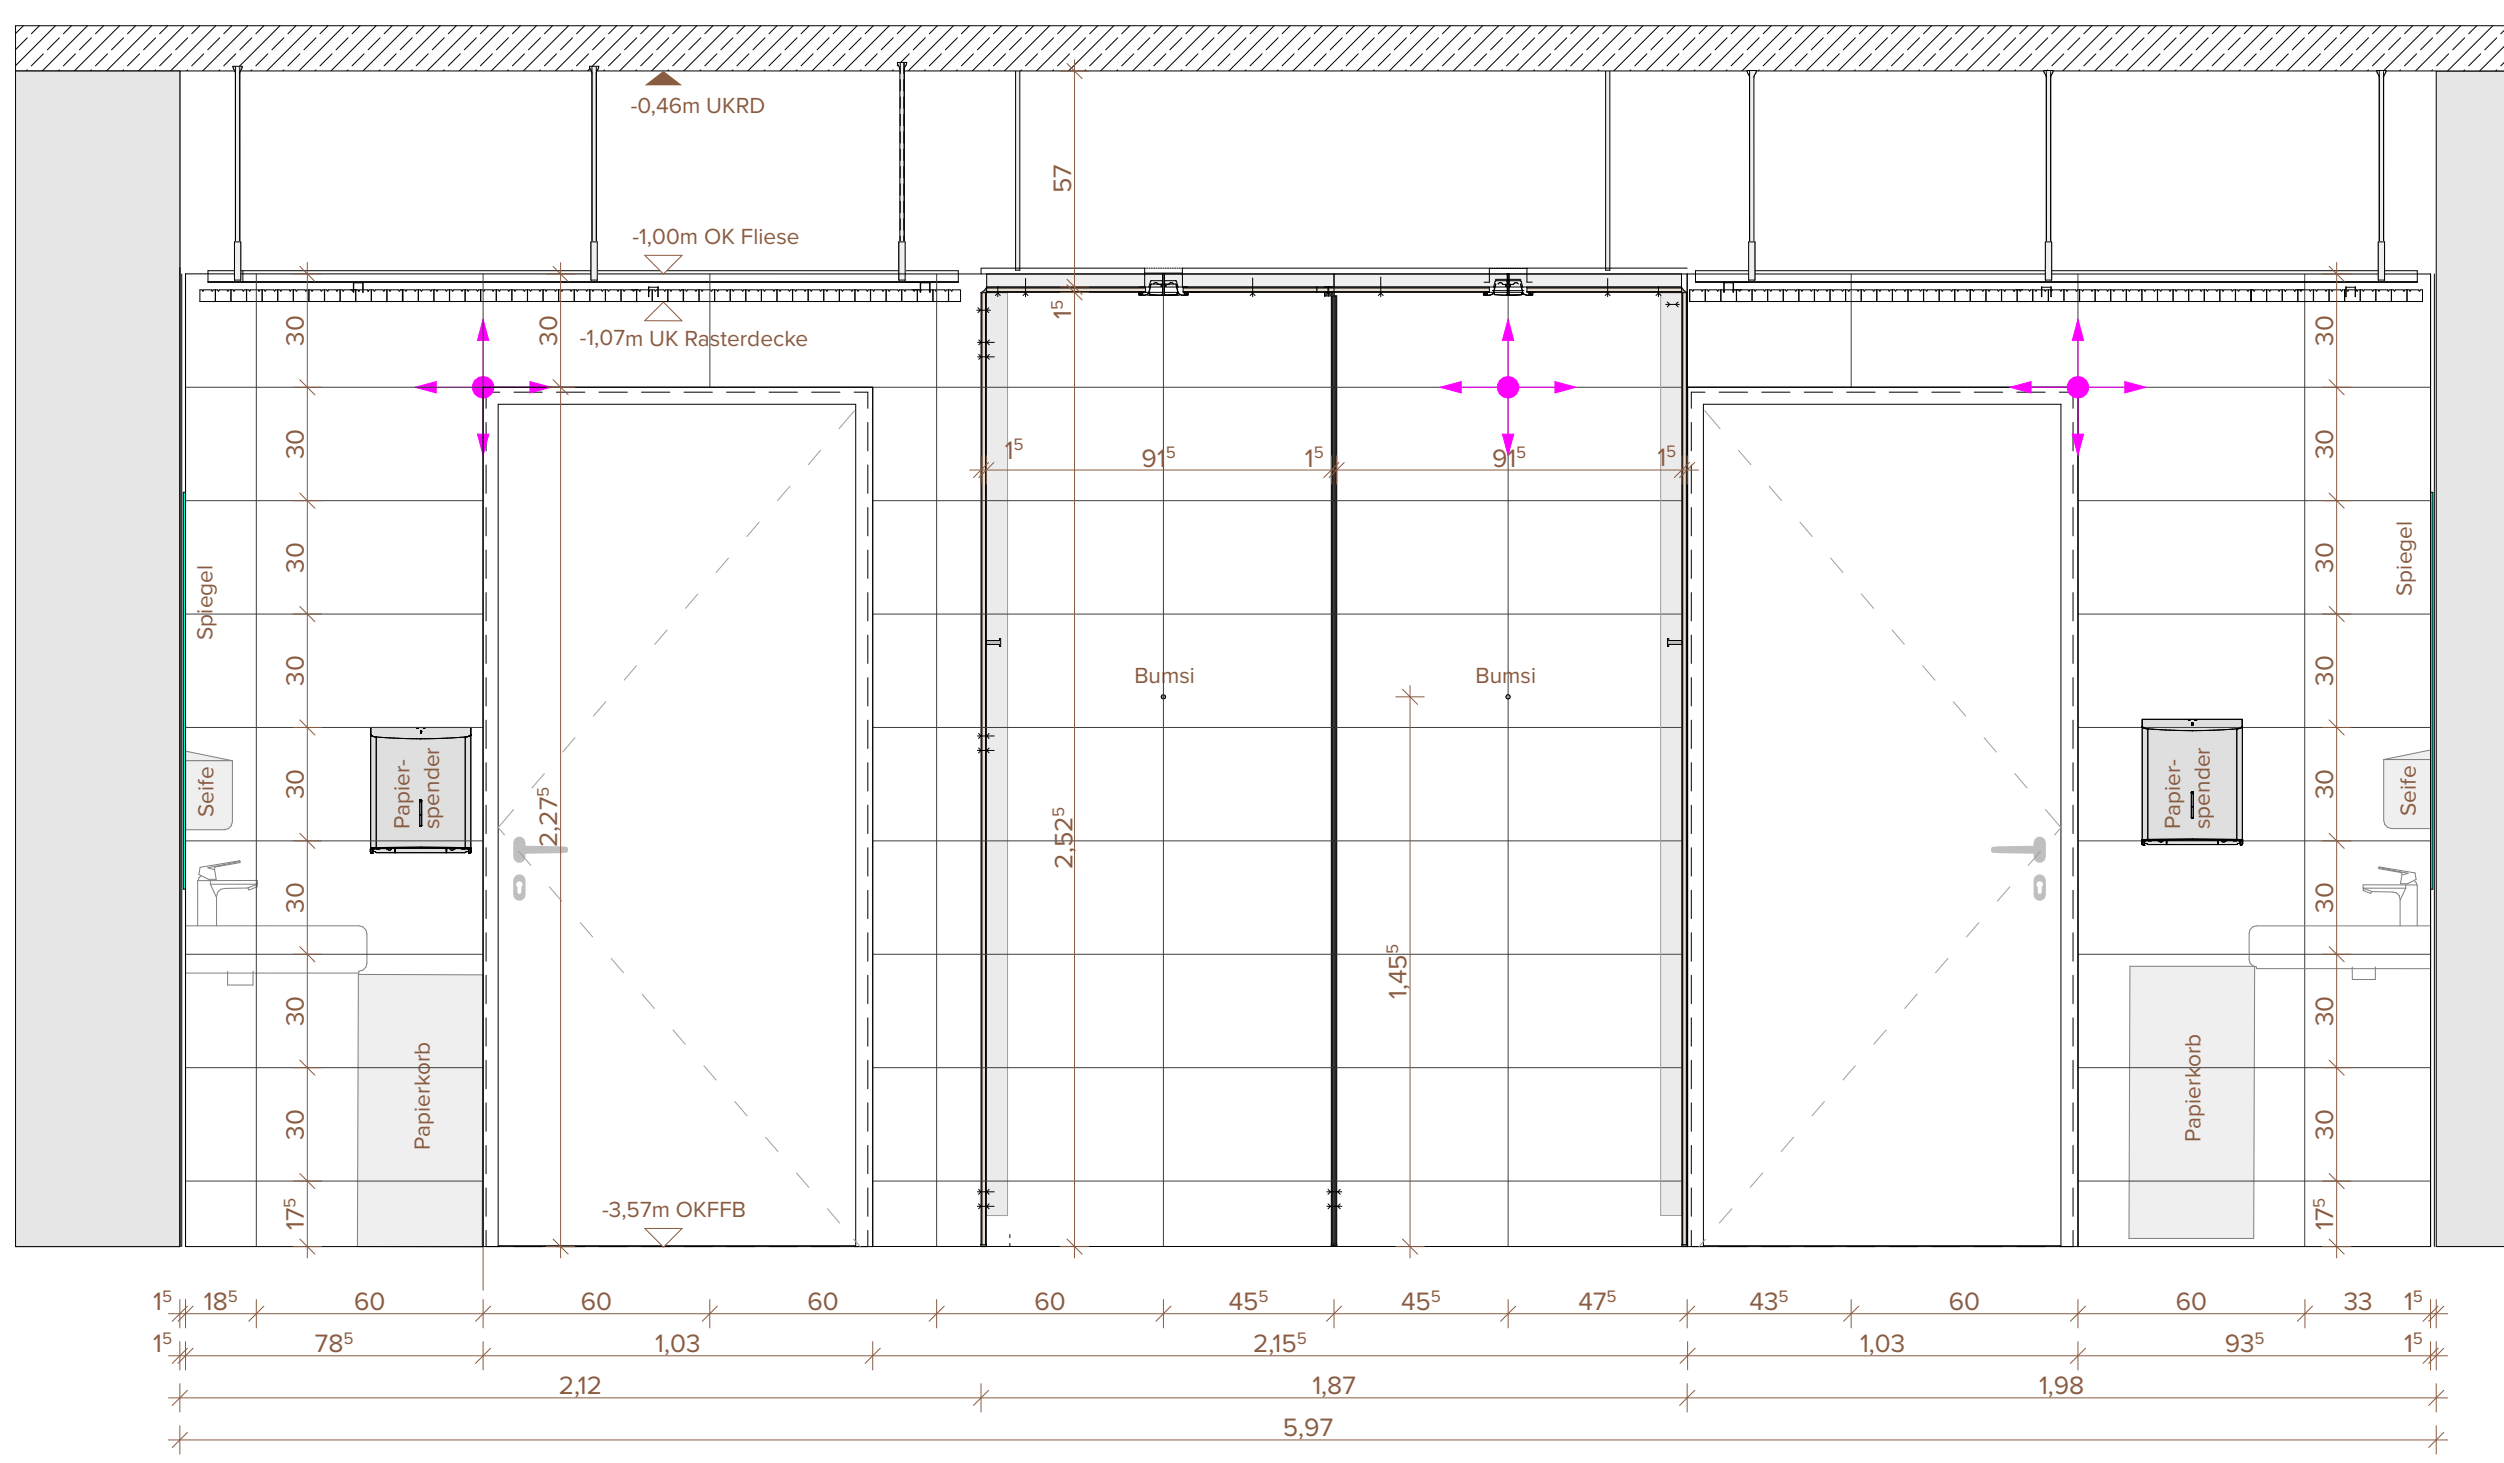


Schnitt C-C I M 1:20

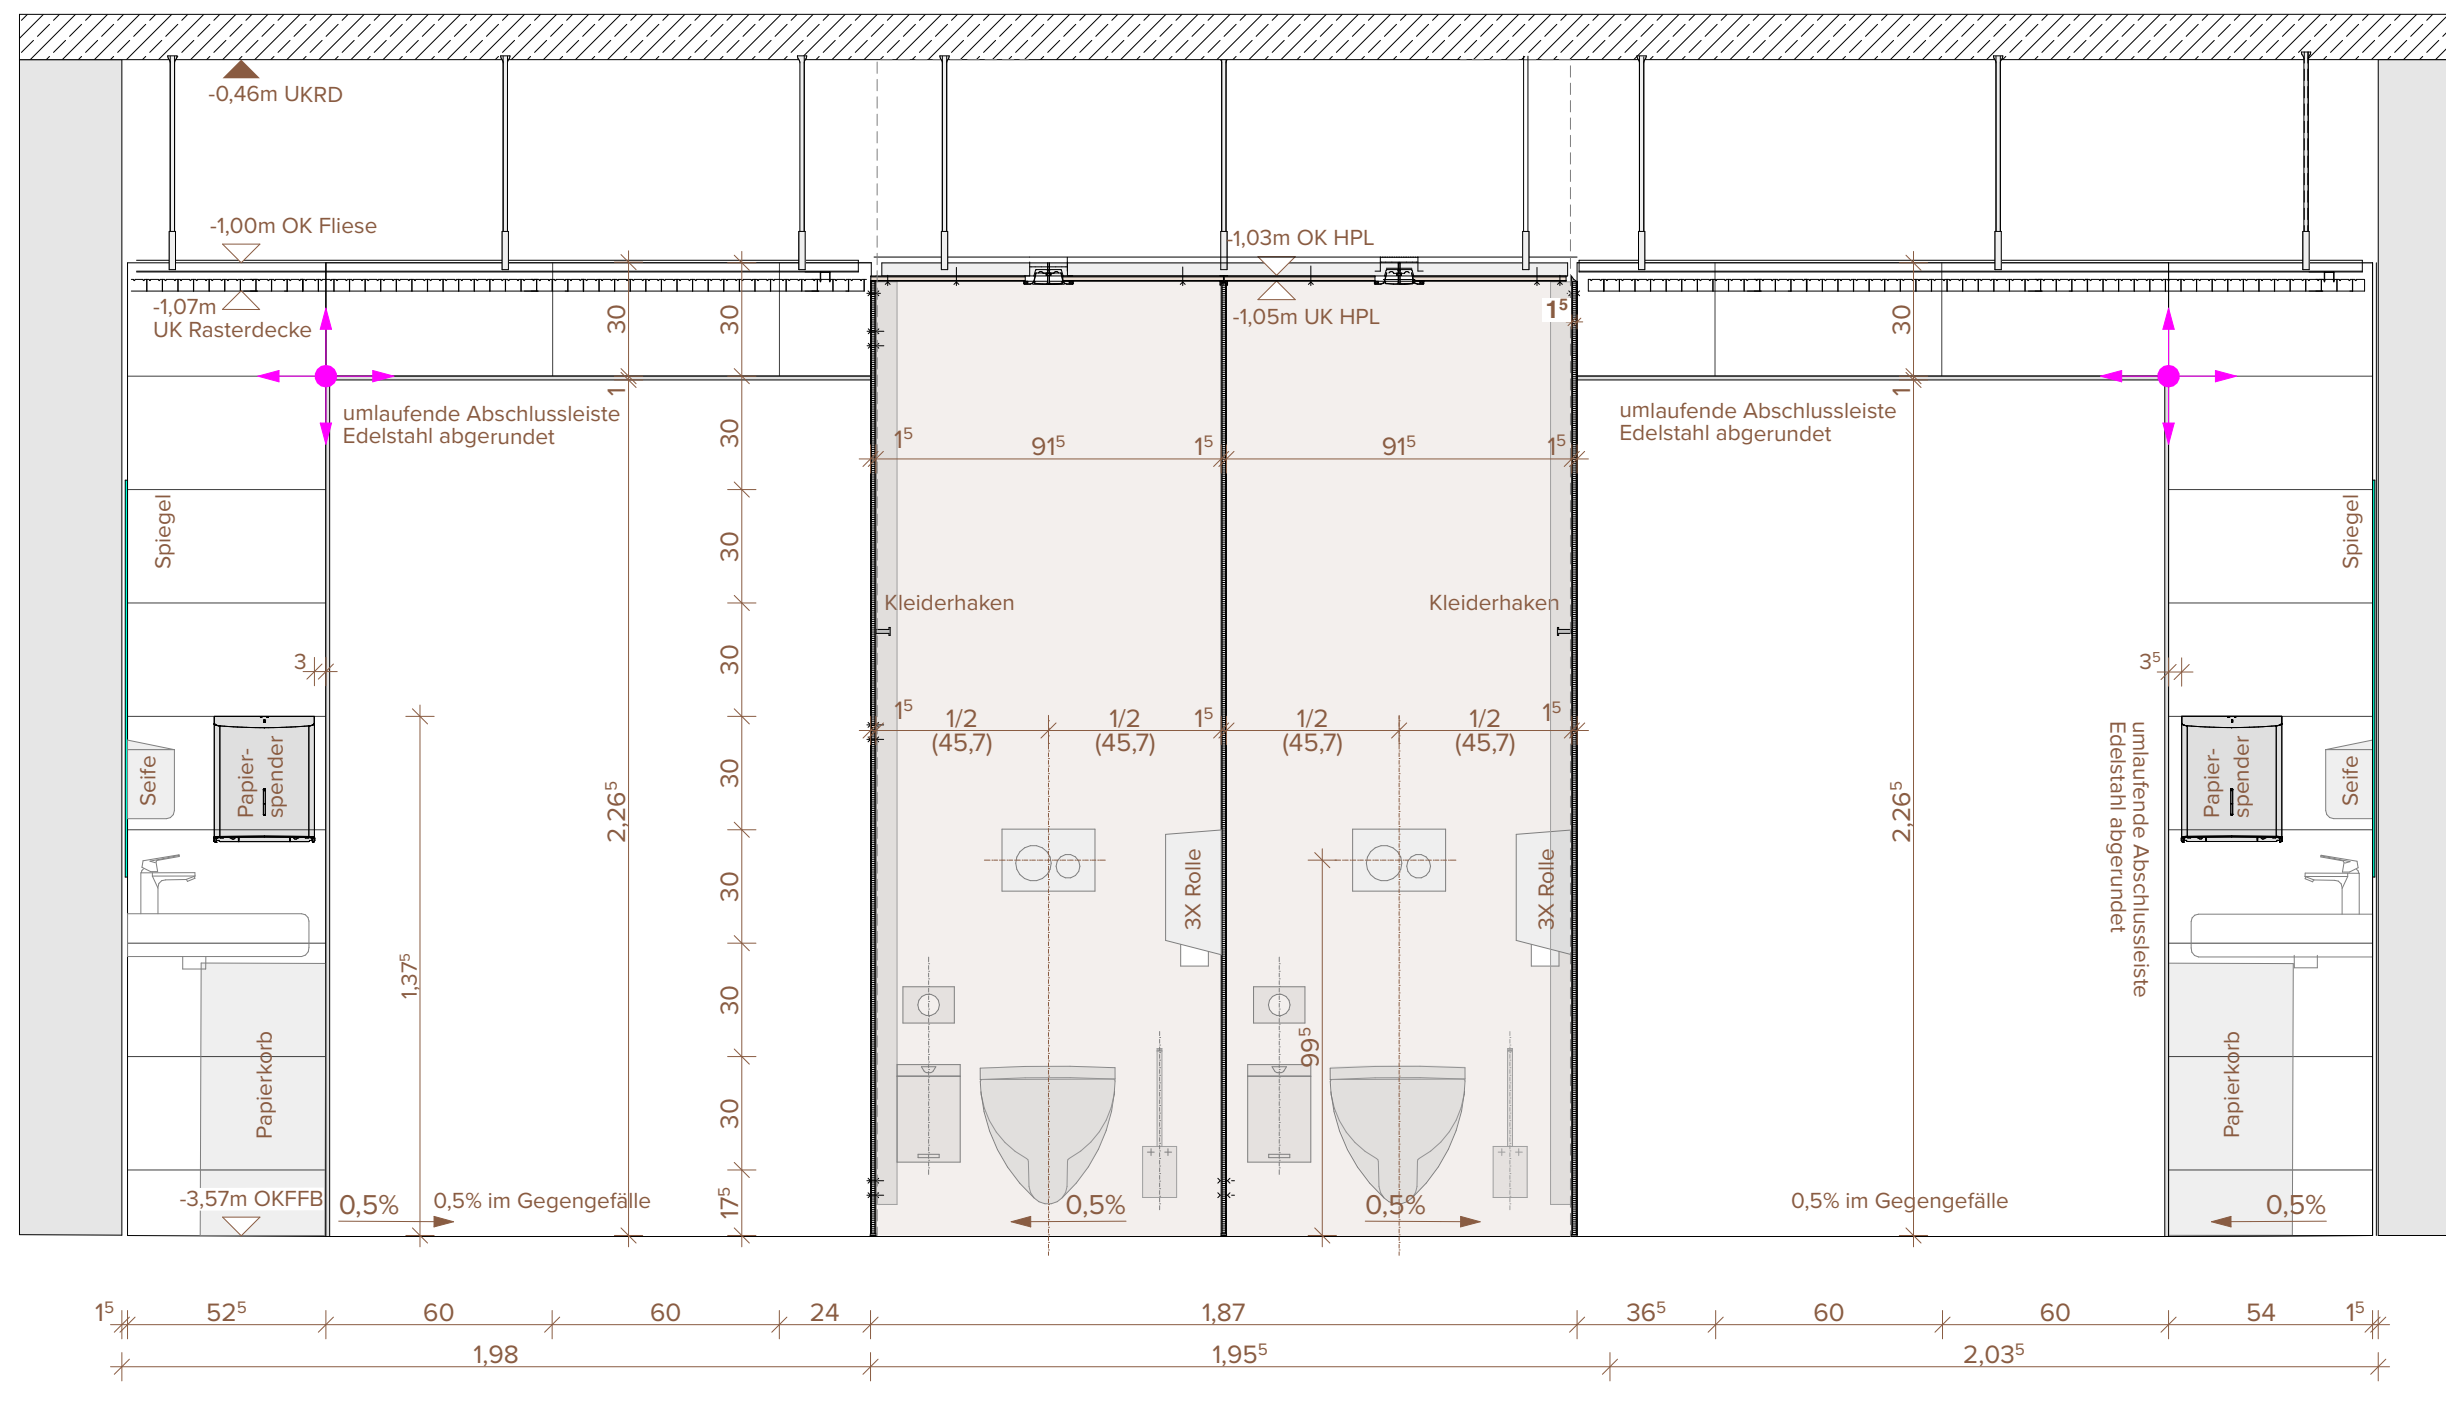

Schnitt D-D I M 1:20

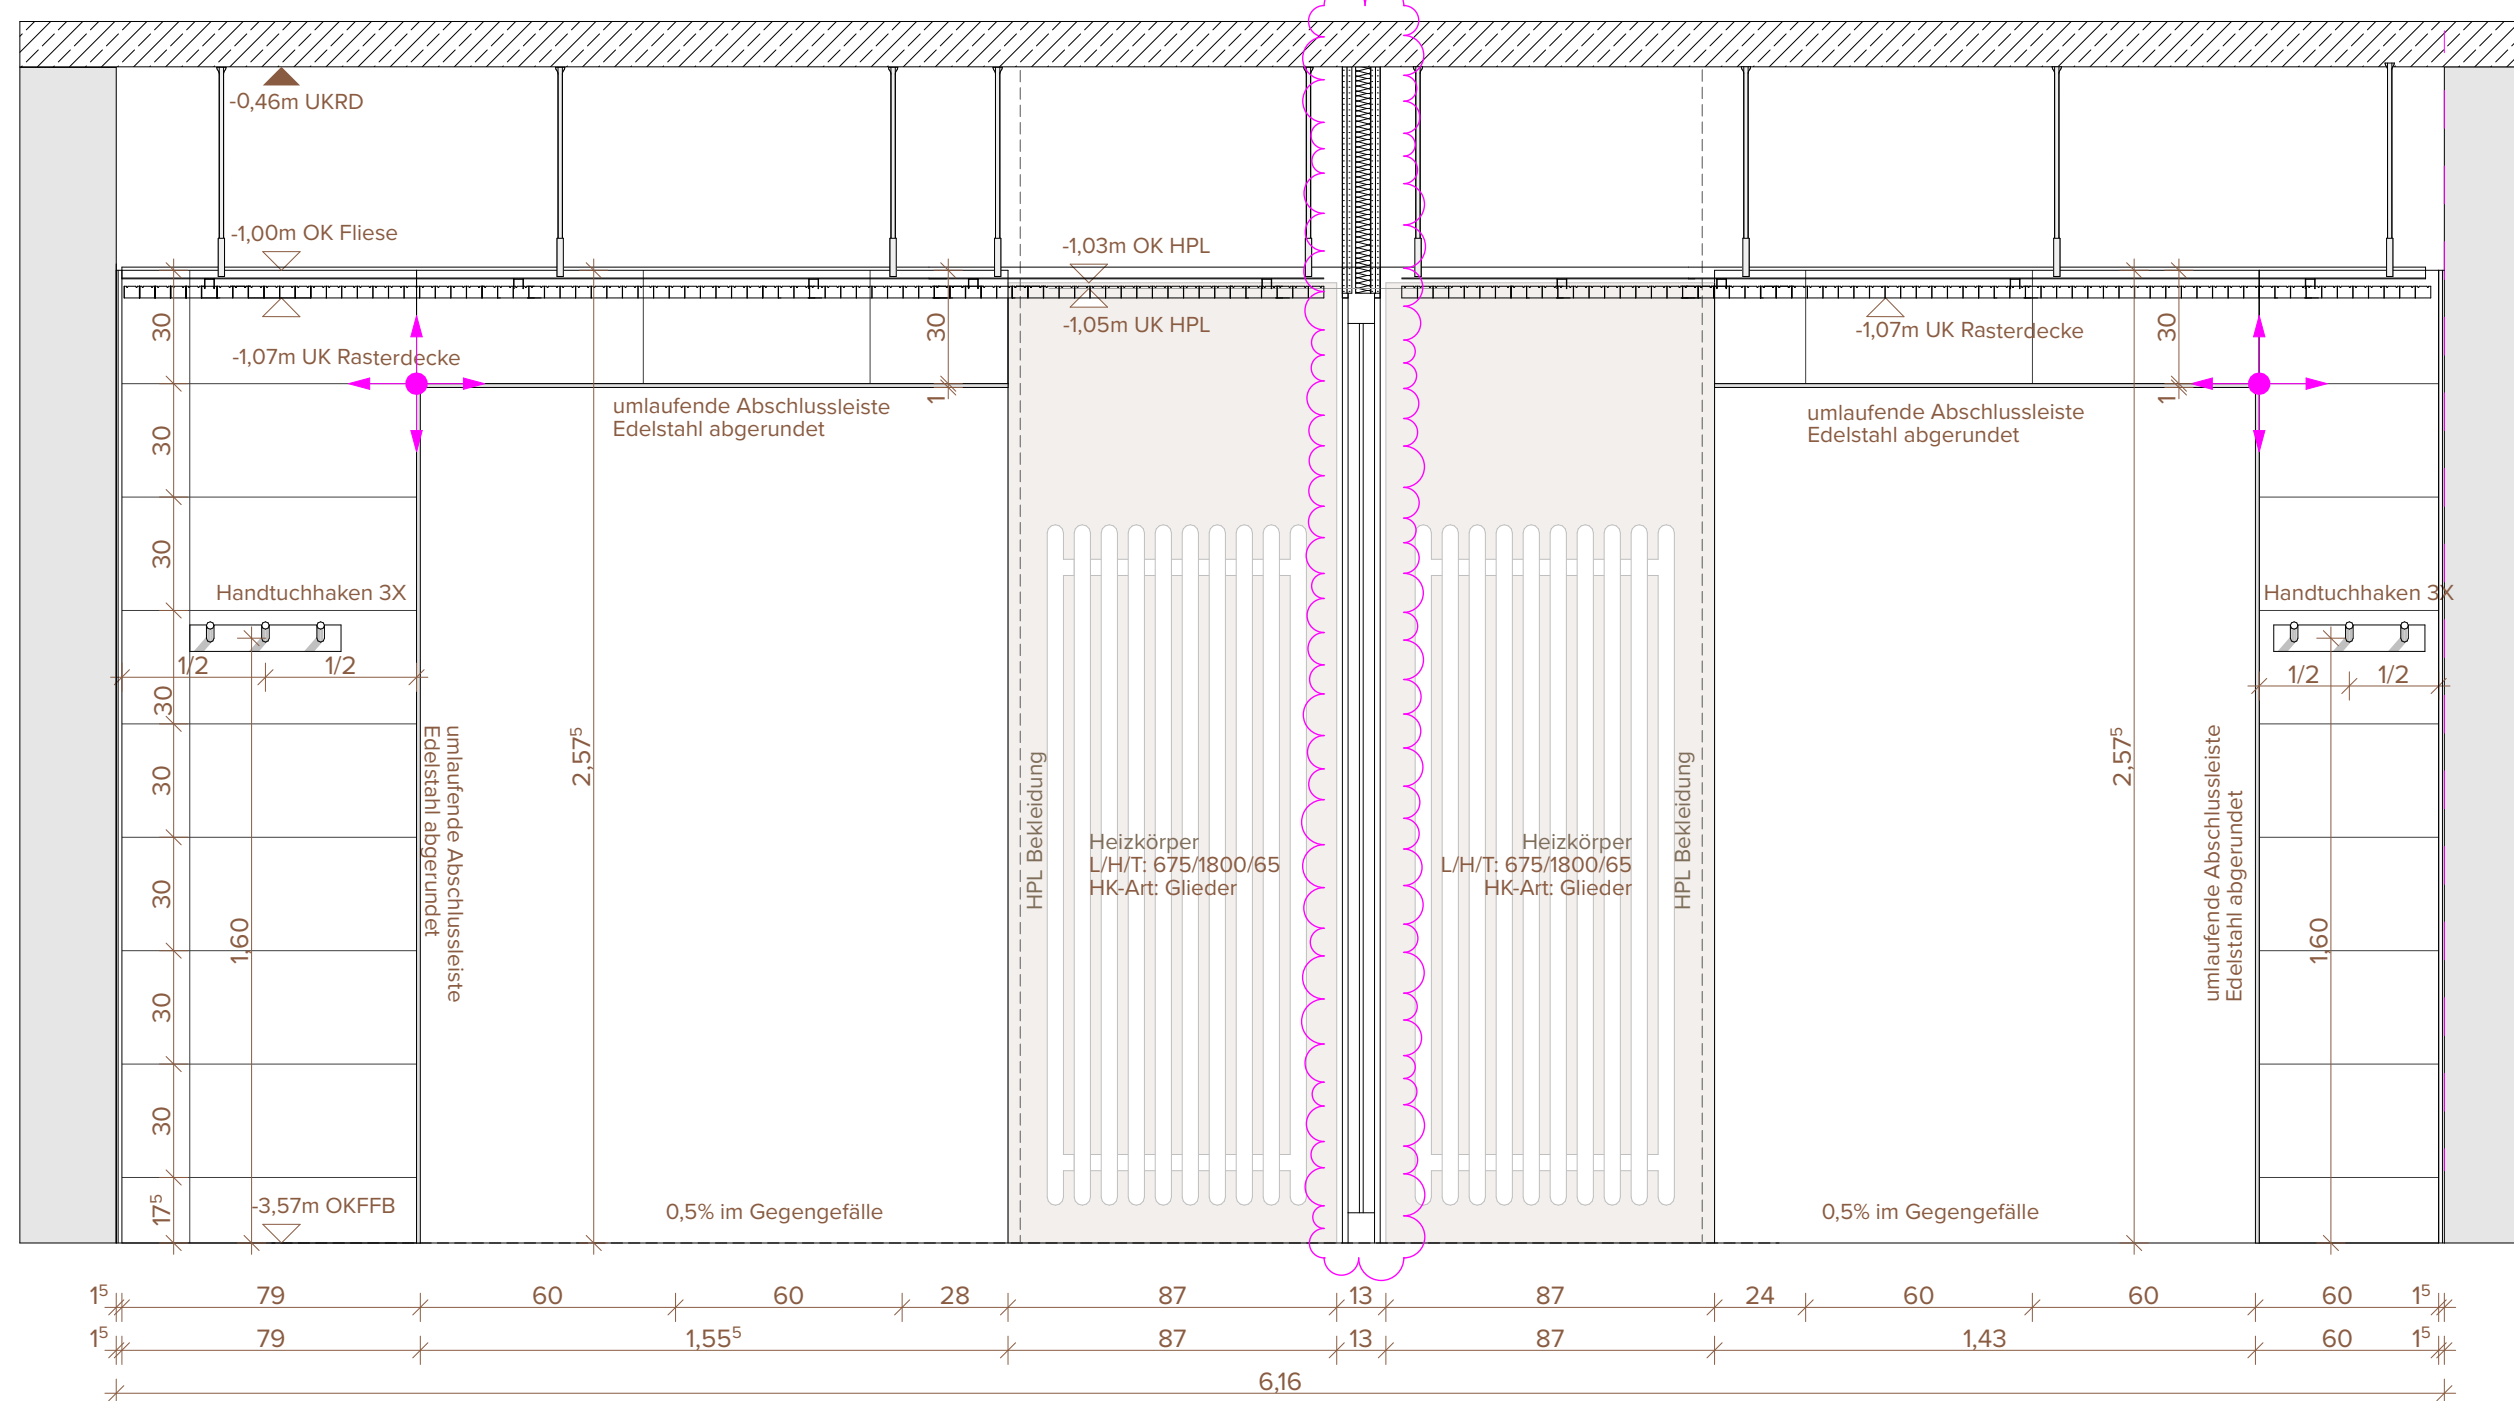

Schnitt E-E I M 1:20

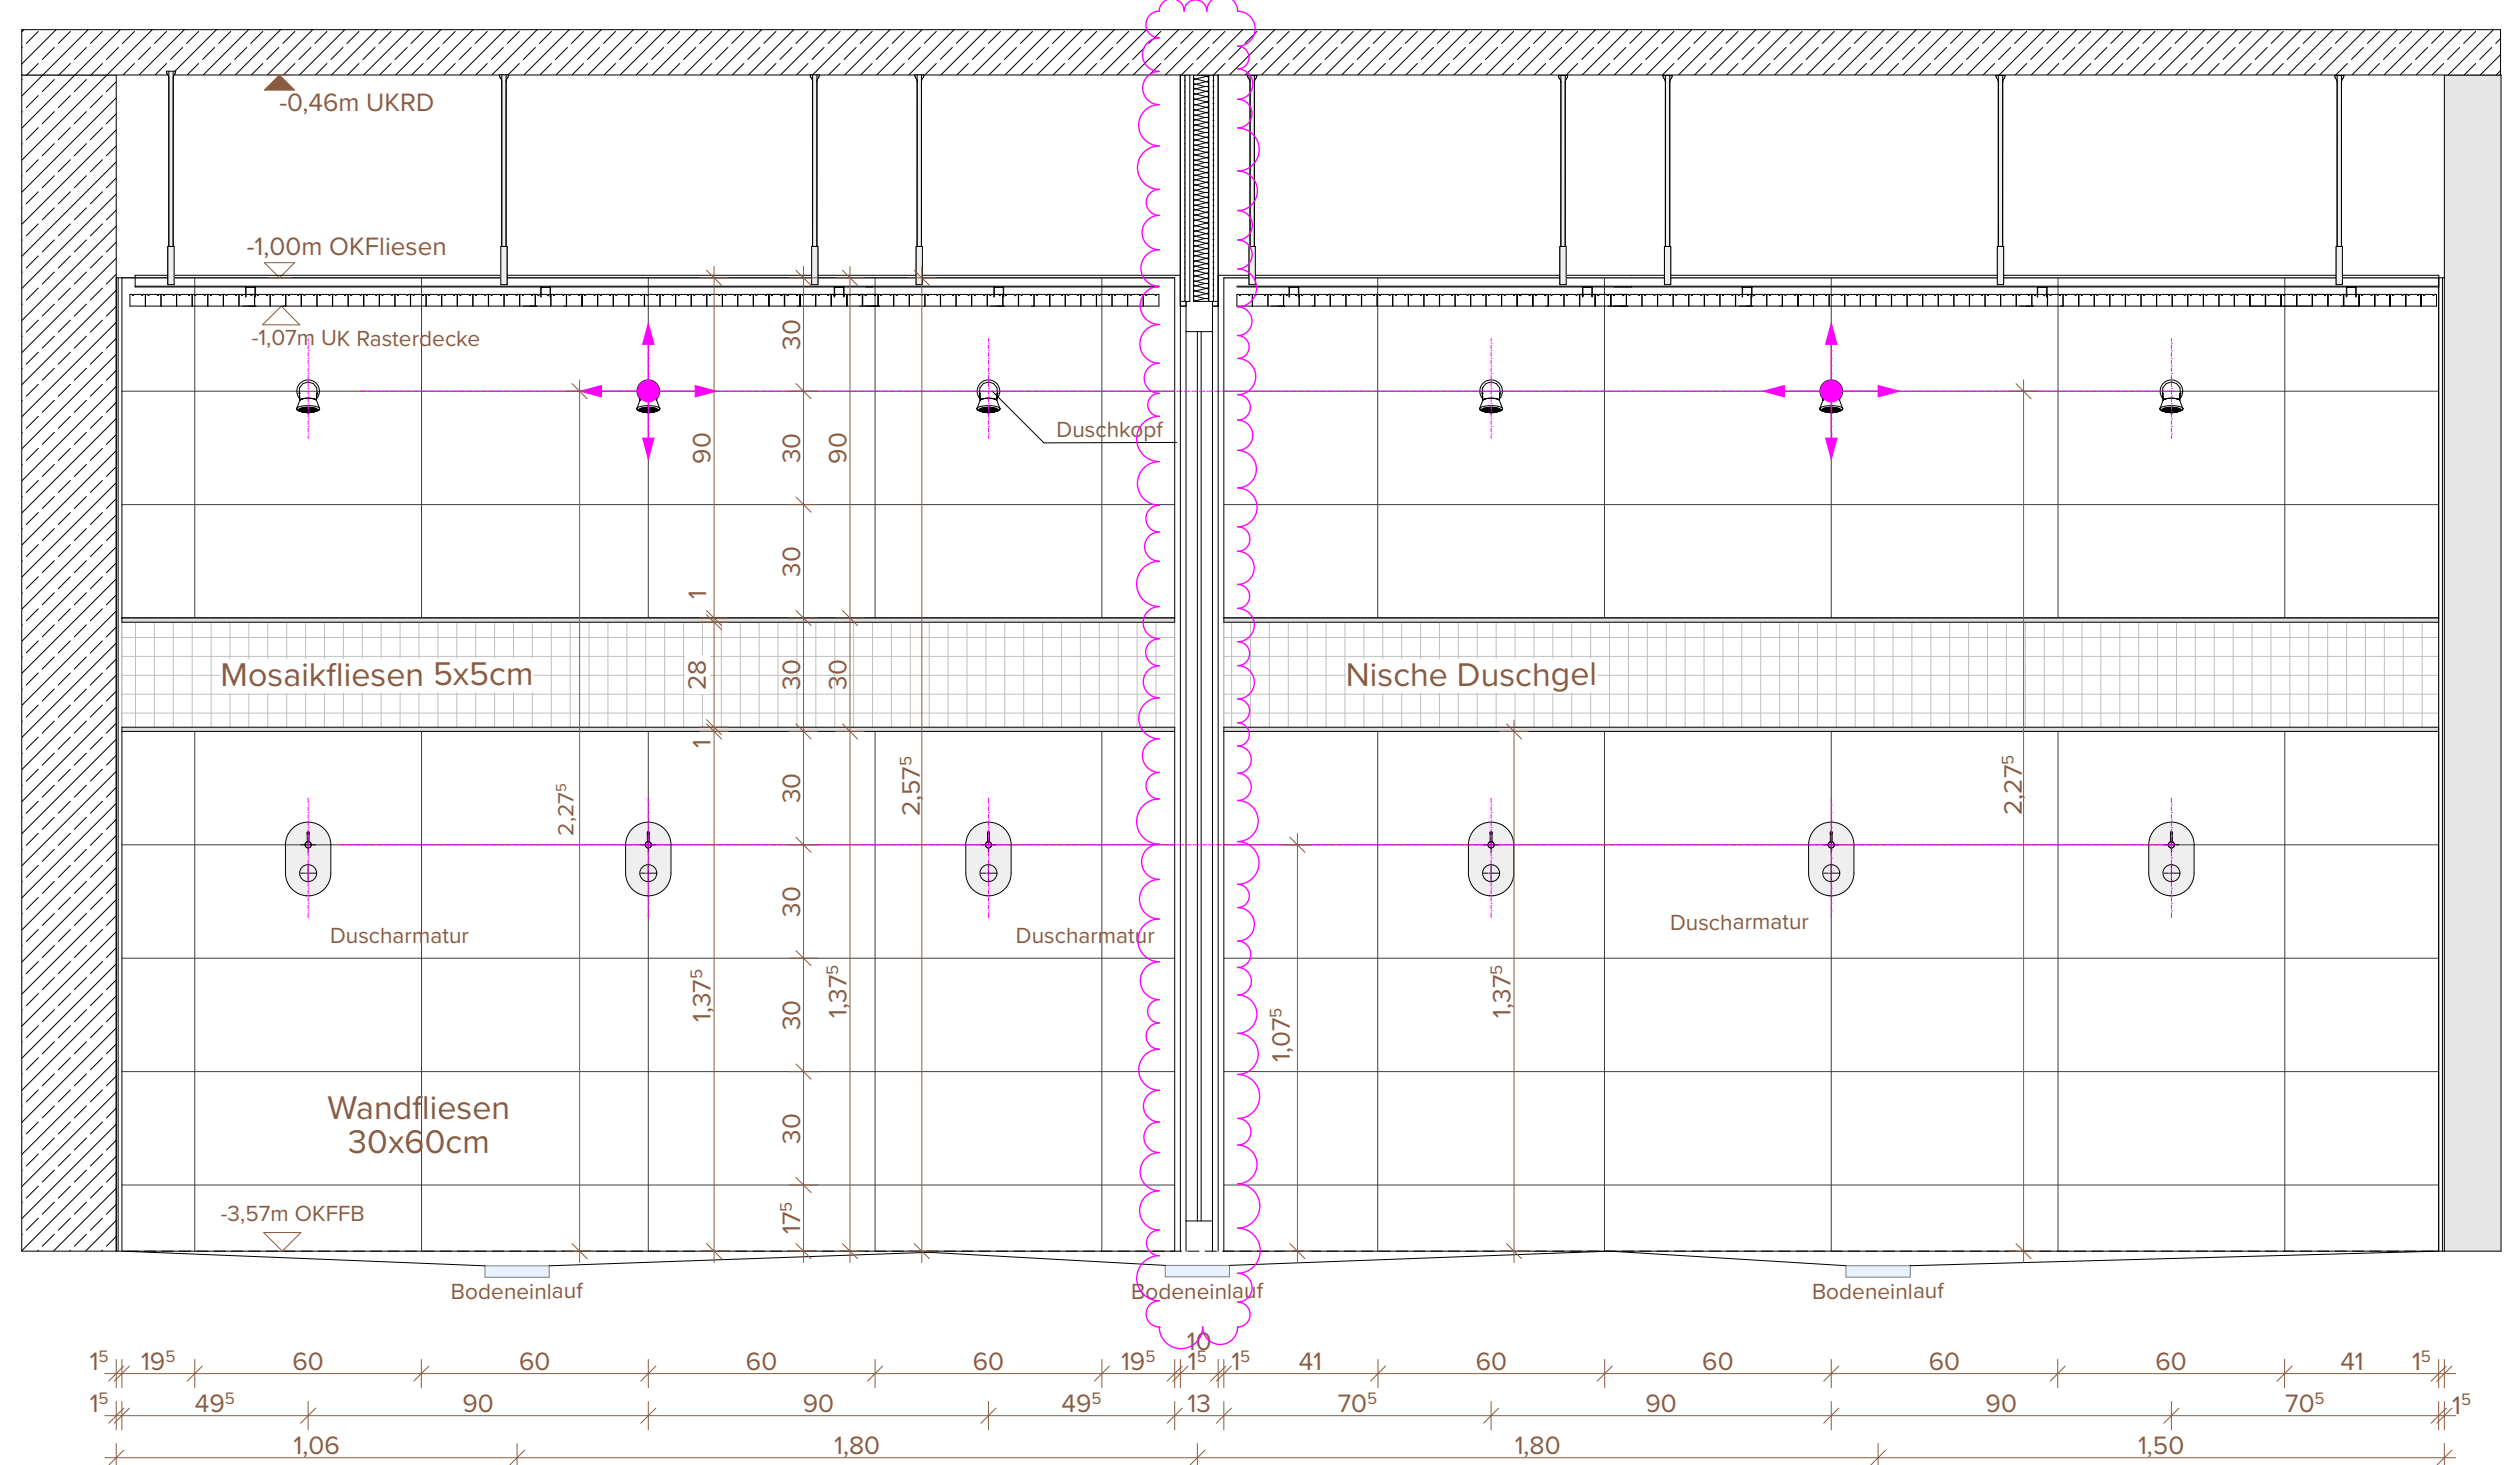

Schnitt F-F I M 1:20

## LEGENDE

- RH lichte Raumhöhe ab OKFFB
- A Raumfläche nach DIN277
- BRH Brüstungshöhe
- UK Unterkannte
- T30 feuerhemmende Tür
- T90 feuerbeständige Tür
- RS Rauchschutzabschluss
- dt dichtschießend
- ss selbstschließend
- SK2 Schallschutzklasse 2 = 37 dB Rw
- SK3 Schallschutzklasse 3 = 42 dB Rw
- 128 Bemaßung

- FFB -3,57 Oberkante Fertigfußboden
- RFB -3,73 Oberkante Rohfußboden
- Fußbodenaufbau Typ (siehe Schnitt)
- Unterzüge (UZ breite / höhe)
- Oberfläche: Sichtbeton SB3 / in Anlehnung an SB3 (HFT)
- Ortbeton
- WU-Beton
- Mauerwerk
- Trockenbau
- Fliessen 5/5
- Fliessen 30/30
- Fliessen 60/60
- Wandfliese 30/60
- liegender Fliesensockel
- Sockelleiste ALU
- Sockelleiste Holz
- Estrichfugen


## Brandschutz (siehe Brandschutzkonzept)

F90 - Anforderungen

## Bezeichnung der Durchbrüche

E-DD 40 / 20

- Maße quadratischer Durchbruch in cm oder, Ø = Durchmesser runder Durchbruch in cm
- DD = Deckendurchbruch
- FB = Fußbodendurchbruch
- RH = runder Wanddurchbruch
- KBZ = Kernbohrzone
- E = Elektro
- H = Heizung
- L = Lüftung
- S = Sanitär

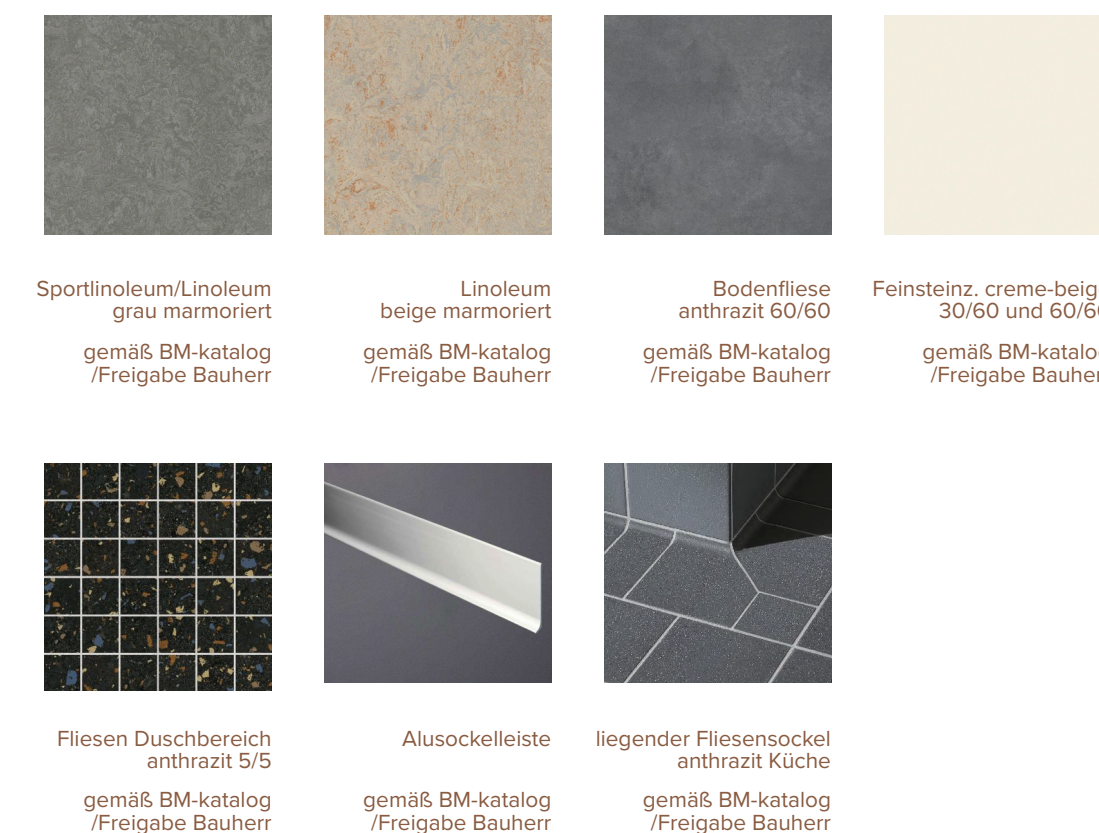

## K11.1 Waschen

Bodenaufbau: BA 0.11

Raumtempel:

**Waschen**  
A: 3,91 m²  
U: 7,997 m  
RH: 2,500 m  
FB: Fliesen 60/60 R10  
WB: Fliesen 30/60  
DB: Rasterdecke Typ 2

## K11.2 WC

Bodenaufbau: BA 0.11

Raumtempel:

**WC**  
A: 1,37 m²  
U: 4,883 m  
RH: 2,500 m  
FB: Fliesen 60/60 R10  
WB: Fliesen 30/60  
DB: HPL-Platte

## K11.3 Duschen

Bodenaufbau: BA 0.12

Raumtempel:

**Duschen**  
A: 13,92 m²  
U: 16,839 m  
RH: 2,500 m  
FB: Fliesen 60/60 R10  
WB: Fliesen 30/60  
DB: Rasterdecke Typ 3

## K12.1 Waschen

Bodenaufbau: BA 0.11

Raumtempel:

**Waschen**  
A: 4,07 m²  
U: 9,677 m  
RH: 2,500 m  
FB: Fliesen 60/60 R10  
WB: Fliesen 30/60  
DB: Rasterdecke Typ 2

## K12.2 WC

Bodenaufbau: BA 0.11

Raumtempel:

**WC**  
A: 1,43 m²  
U: 4,970 m  
RH: 2,500 m  
FB: Fliesen 60/60 R10  
WB: Fliesen 30/60  
DB: HPL-Platte

Höhenbezug OK EG +/-0,00 (115,50 m ü. NHN)

A	Lage Bild-Accessories angepasst, Konstruktions gem. Planung Trockenbau angepasst, Bodenaufbau und Raumtempel angepasst	29.11.24	Timo Schönbau, PS		
0		Freigeige	30.01.24	Timo Schönbau	
Index	Änderung	Datum	Gez.		
Zeichnungscode	4898_001_5_A_D43_4309				

Bauherr	<b>STESAD GmbH</b> WIR ENTWICKELN DRESDEN Königsbrücker Straße 17 01099 Dresden Tel.: +49 351 48473-0 E-Mail: info@stesad.de	
---------	---	--

Übersichtplan	
---------------	--

Projekt	4898 - "Gymnasium LEO" Linkselbisch Ost Bodenbacher Str., 01277 Dresden  Neubau / Entwicklung Schulstandort		
Architekten	Standortverwalter und Projekts/Tragegeber  Landeshauptstadt Dresden Amt für Schulen  Planungsphase <b>Ausführungsplanung</b>  Ausführungsfirma Revision/ Montageplanung:		
Datum	Unterschrift		
Fachplaner	Unterschrift	<div>Beilage zum LV, kein Ausführungsplan</div>	
Tel.: Fax: E-Mail:			
Datum	Unterschrift		
Inhaltliche Koordinierung ist erfolgt mit:			
Fachplaner	Fachplaner	Fachplaner	Fachplaner
Darstellung	DWG-Dateiname 4898_001_5_A_D43_4309_A.dwg PDF-Dateiname 4898_001_5_A_D43_4309_A.pdf Maßstab 1:20, 1:35, 7:1 Gezeichnet 07/03/24 Projekt-Nr. HI.4030271 Bl.-Größe 1100 x 841 Bl.-Nr. A_D43_4309		
WC/DU Divers K 11.1-K 11.2-K 11.3-K 11.4-K 11.5-K 11.6-K 11.7-K 11.8-K 11.9-K 11.10-K 11.11-K 11.12-27.99-K 28.00			

WC/DU Divers K11.1-K11.2-K11.3-K11.1-K12.2

Beilage zum LV, kein Ausführungsplan