


SNITT C-C I M 1:20

SNITT D-D I M 1:20

SNITT E-E I M 1:20

SNITT F-F I M 1:20

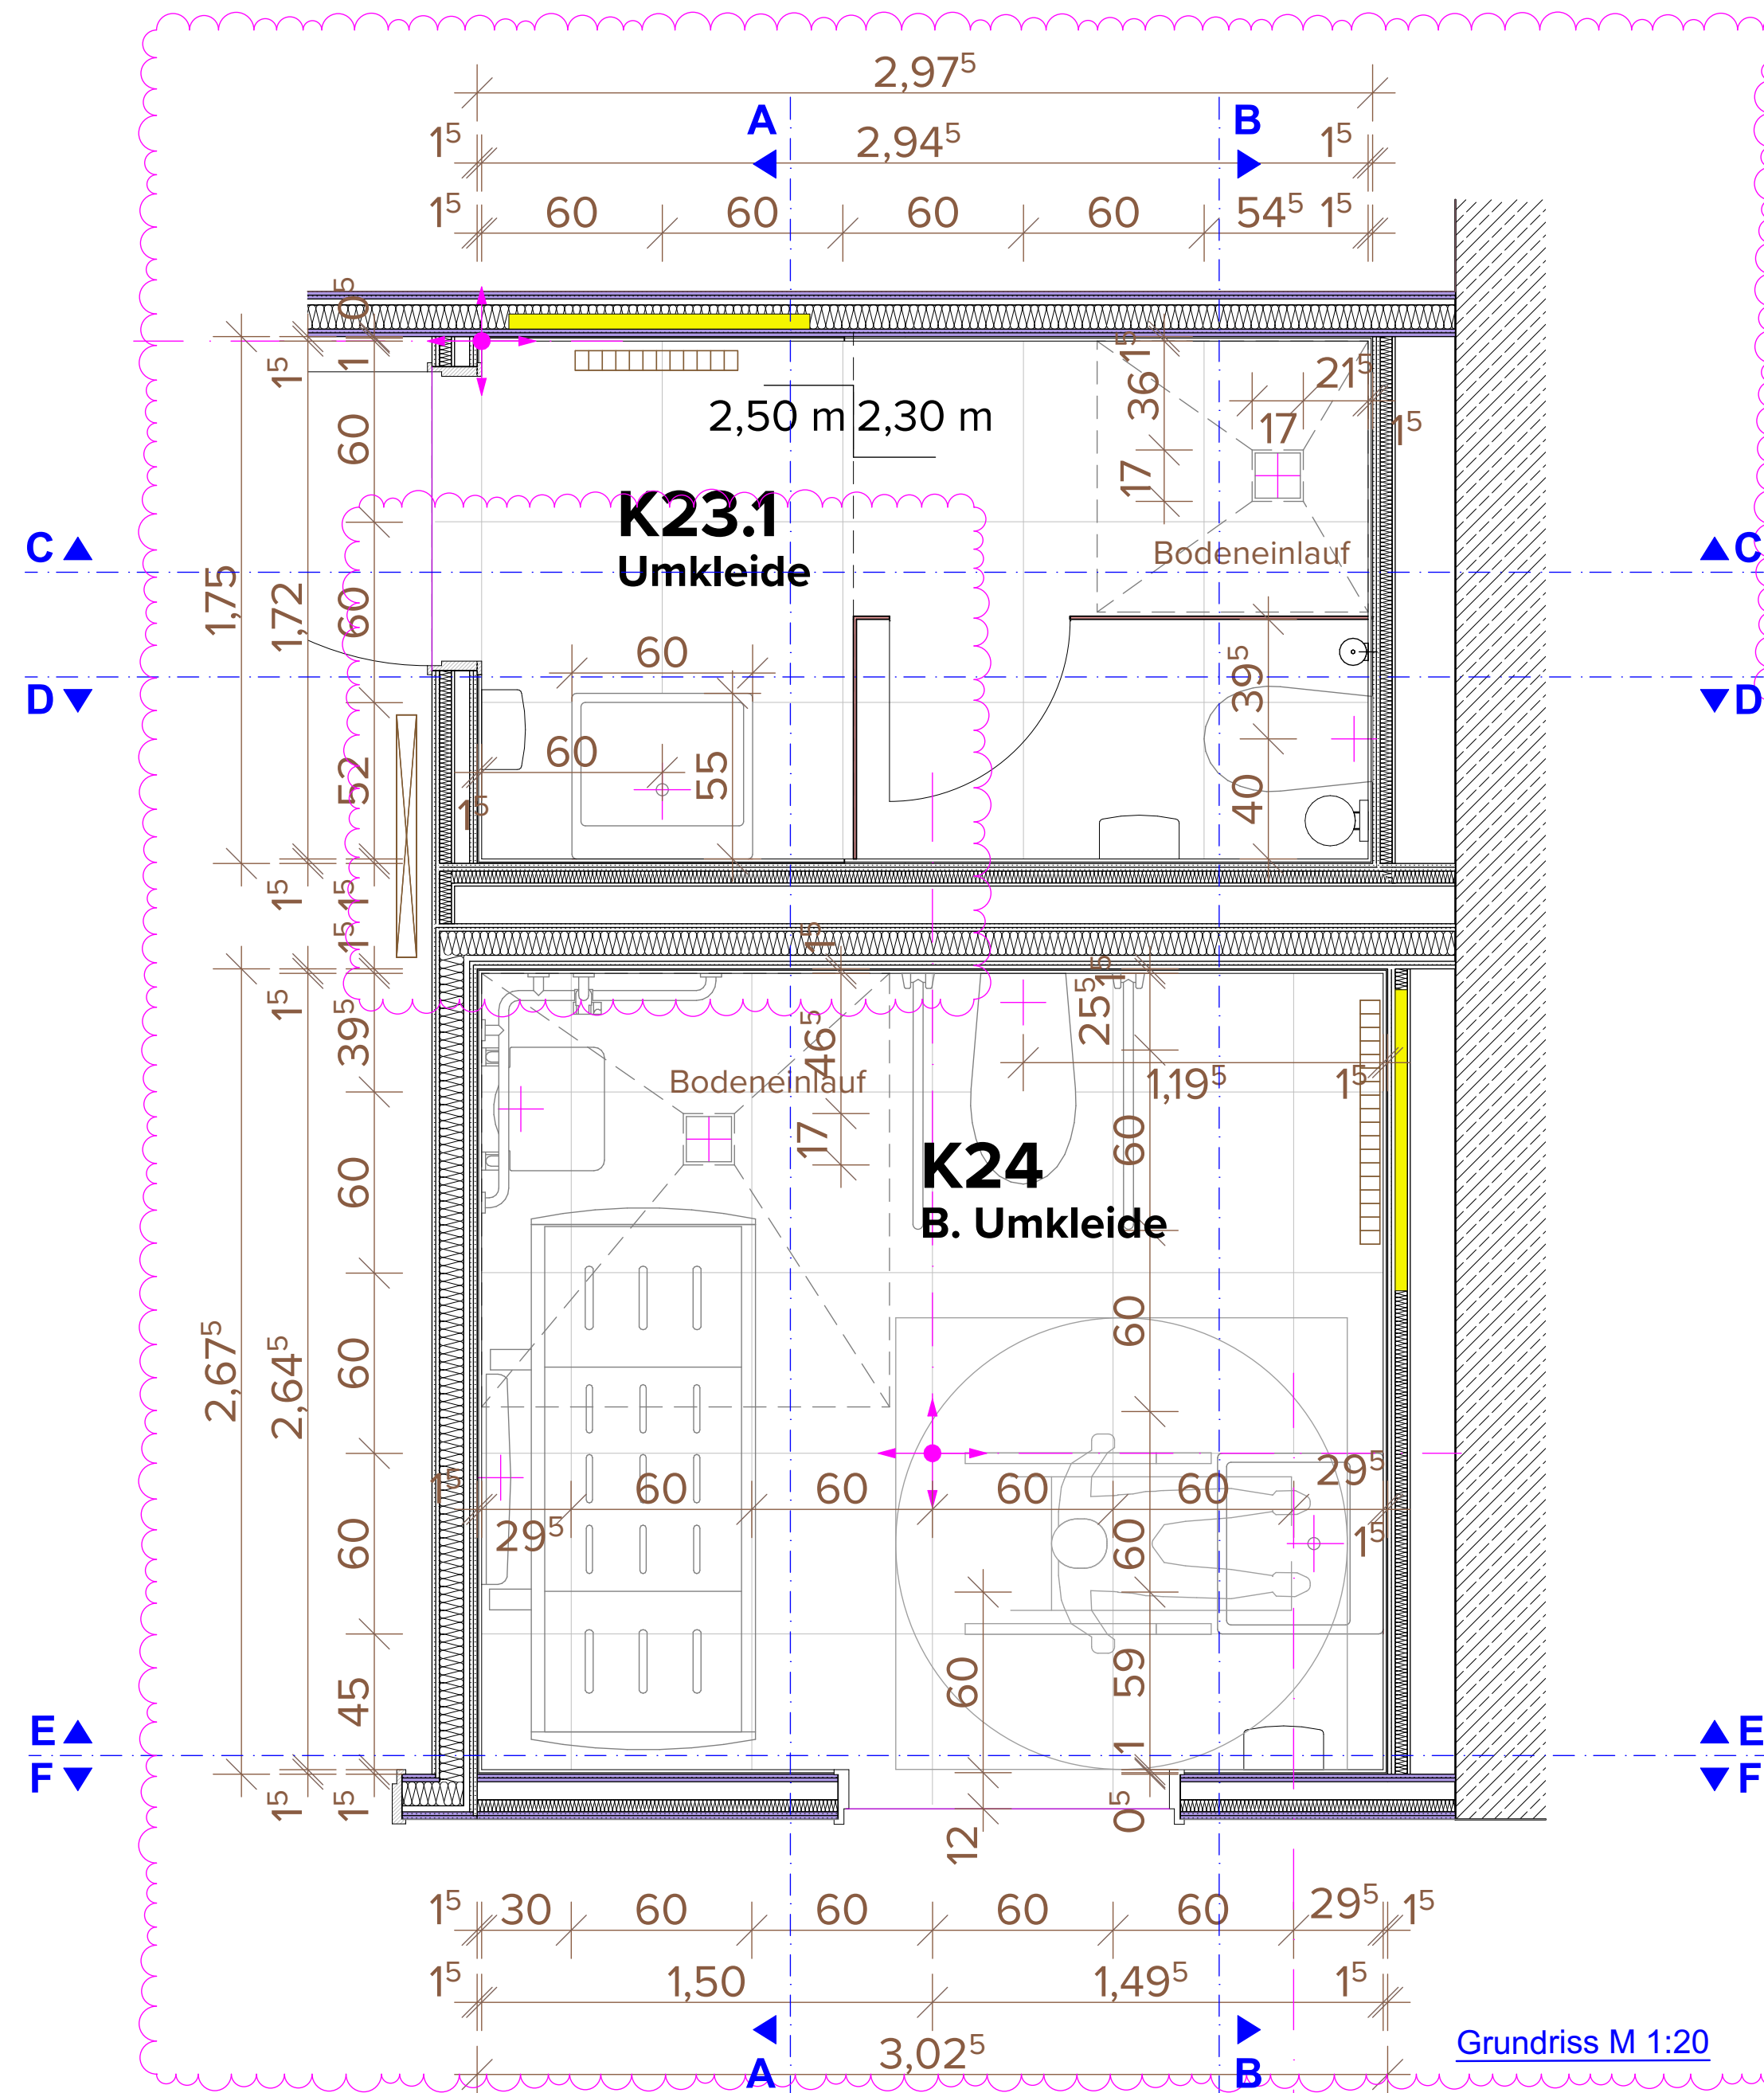

Grundriss M 1:20

K23.1 Umkleide Lehrer

Bodenaufbau:



Raumstempel:

Umkleide
A: 5,21 m²
U: 9,450 m
RH: 2,500 m
FB: Fliesen 60/60 R10
WB: Fliesen 30/60
DB: Rasterdecke Typ 1


K23 Barrierefreie Umkleide

Bodenaufbau:



Raumstempel:

B. Umkleide
A: 8,09 m²
U: 11,400 m
RH: 2,500 m
FB: Fliesen 60/60 R10
WB: Fliesen 30/60
DB: Rasterdecke Typ 2

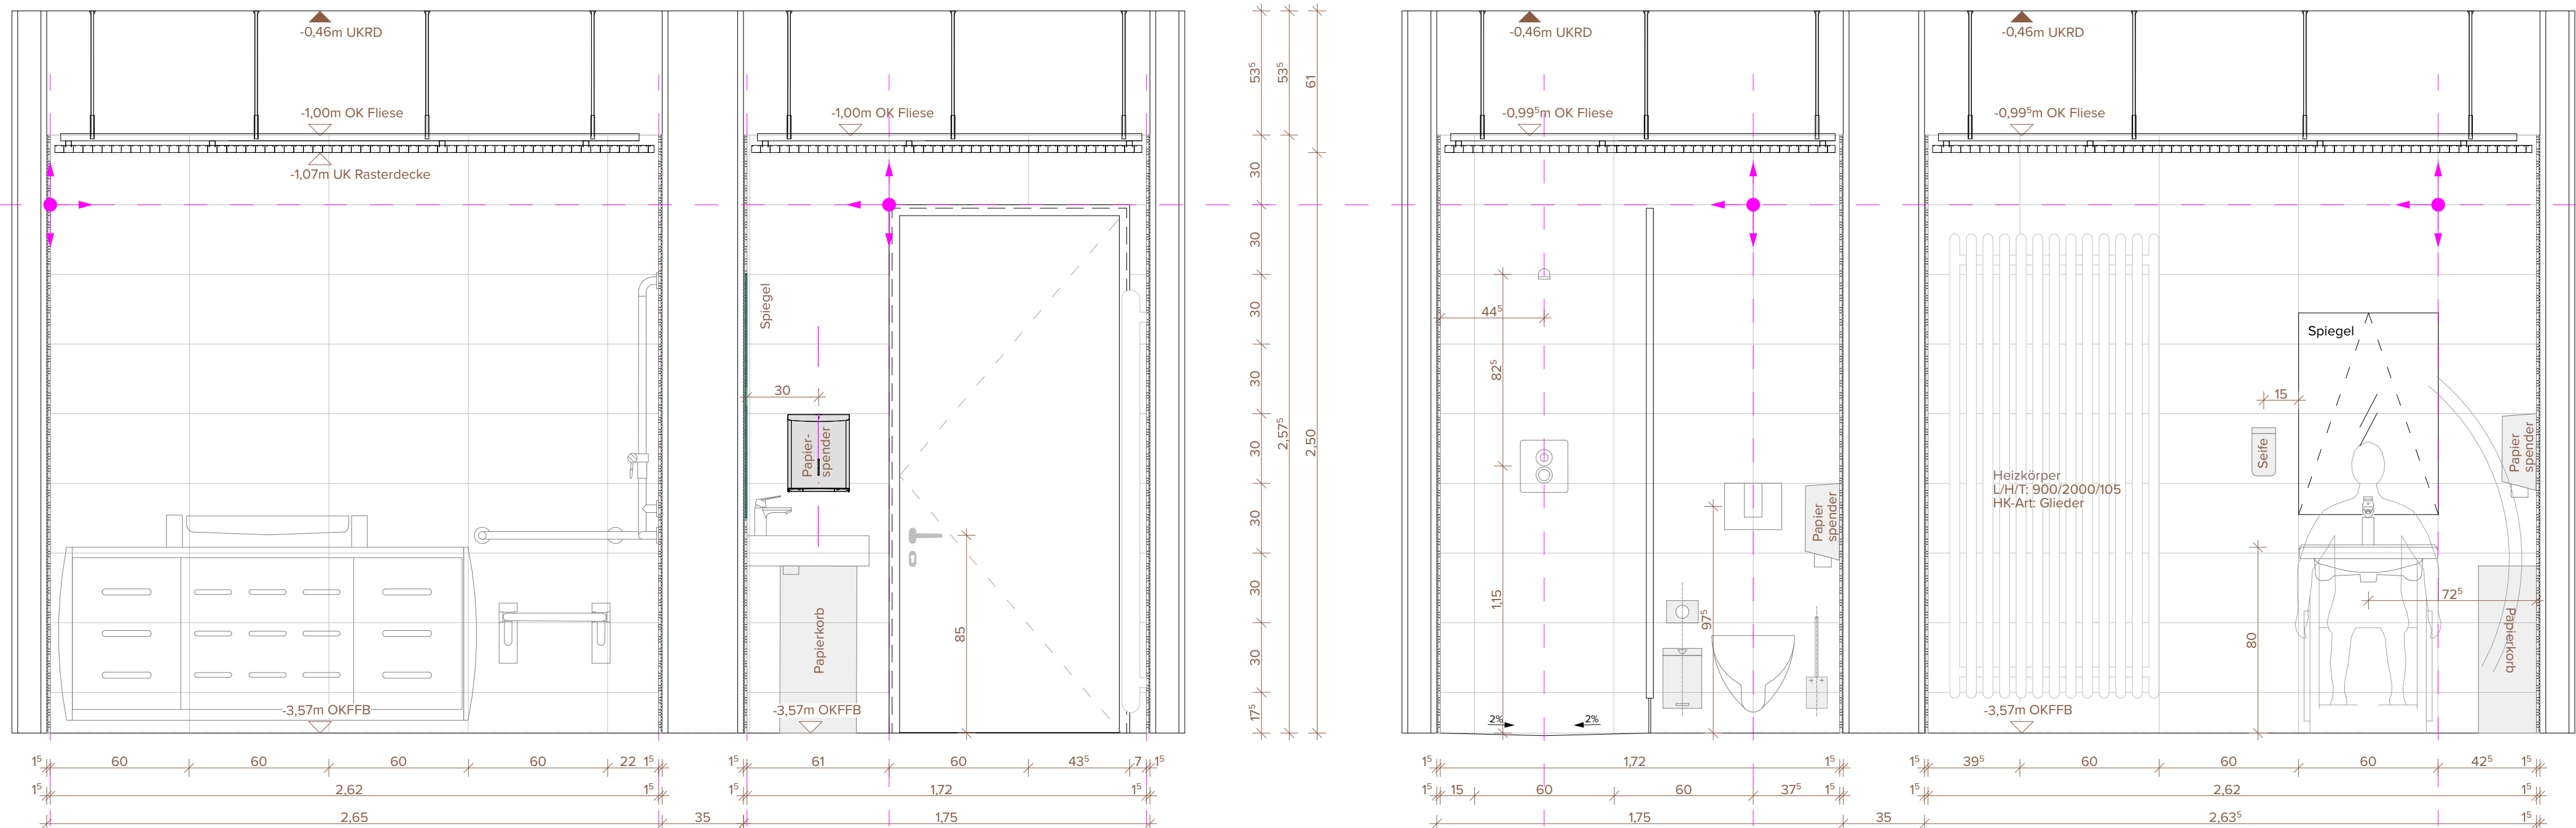


SNITT A-A I M 1:20

SNITT B-B I M 1:20

LEGENDE

- Oberfläche: Sichtbeton SB3 / in Anlehnung an SB3 (HFT)
- Ortbeton
- WU-Beton
- Mauerwerk
- Trockenbau
- Fliesen 5/5
- Fliesen 30/30
- Fliesen 60/60
- Wandfliese 30/60
- liegender Fliesensockel
- Sockelleiste ALU
- Sockelleiste Holz
- Estrichfugen

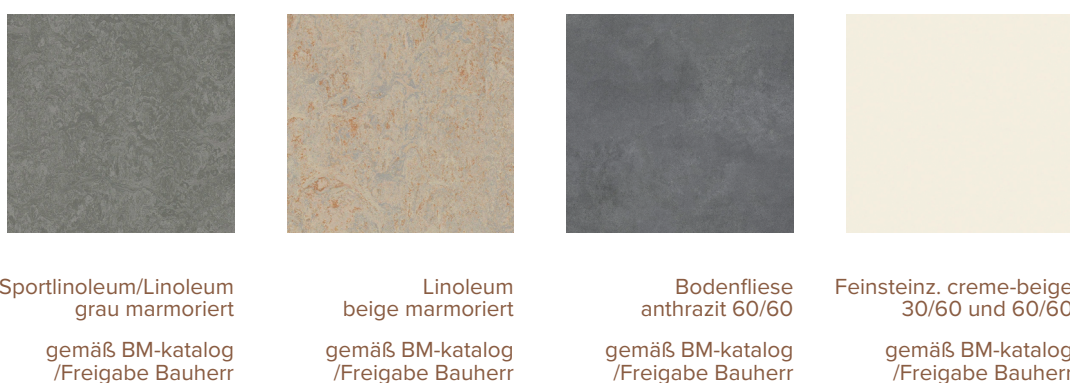


Höhenbezug: OK EG +/-0,00 (115,50 m ü. NHN)

Index	Änderung	Datum	Gez.
A	Lage Bad-Accessories angepasst, Maße überarbeitet, Bodenaufbauten und Raumstempel ergänzt, Wassertisch geschoben	35.11.24	SF
O			
Index	Änderung	Datum	Gez.

Zeichnungscode: Umkl. Lehrer / Umkl. Behinderten K23.1 / K24_D43_4306

STESAD GmbH
WIR ENTWICKELN DRESDEN
Königsbrücker Straße 17
Tel.: +49 351 49473-0
01099 Dresden
E-Mail: info@stesad.de

Dresden.
DIESES

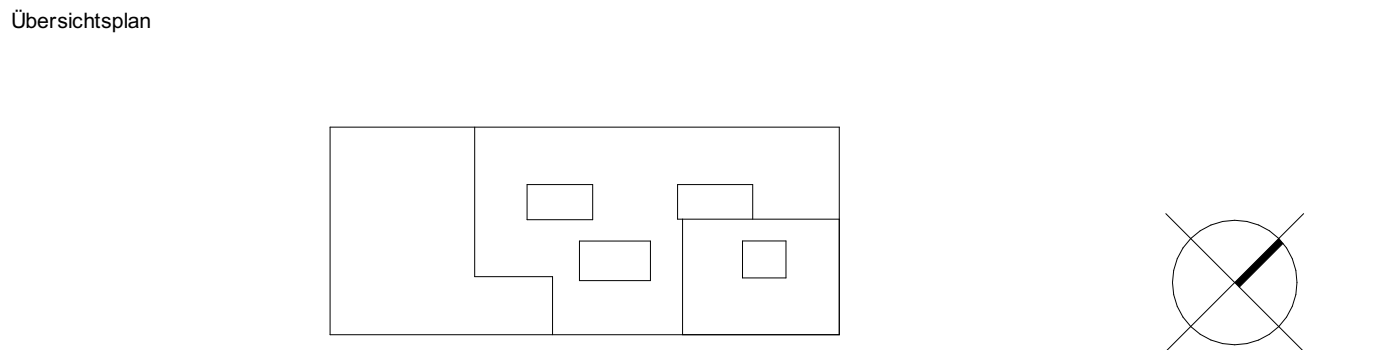

Projekt: 4898 - "Gymnasium LEO" Linkselsbich Ost
Bodenbacher Str., 01277 Dresden

Neubau / Entwicklung Schulstandort

Architekten	Standortverwalter und Projektauftraggeber
	Landeshauptstadt Dresden Amt für Schulen
Datum	Unterschrift
Fachplaner	Planungsphase
	Ausführungsplanung
	Ausführungsphase Revision/ Montageplanung:
Tel.: Fax: E-Mail:	
Datum	Unterschrift

Inhaltliche Koordinierung ist erfolgt mit:

Fachplaner	Fachplaner	Fachplaner	Fachplaner

Darstellung	DWG-Dateiname
Umkl. Lehrer / Umkl. Behinderten K23.1 / K24	4898_001_5_A_D43_4306_A.dwg
	PDF-Dateiname
	4898_001_5_A_D43_4306_A.pdf
Maßstab: 1:20, 1:35, 71	Erstelldatum 07.10.24
Gez. sf	Projekt-Nr. H14030271
Bl.-Nr. 1200 x 594	Bl.-Nr. A_D43_4306