




Schnitt A-A | 1:20

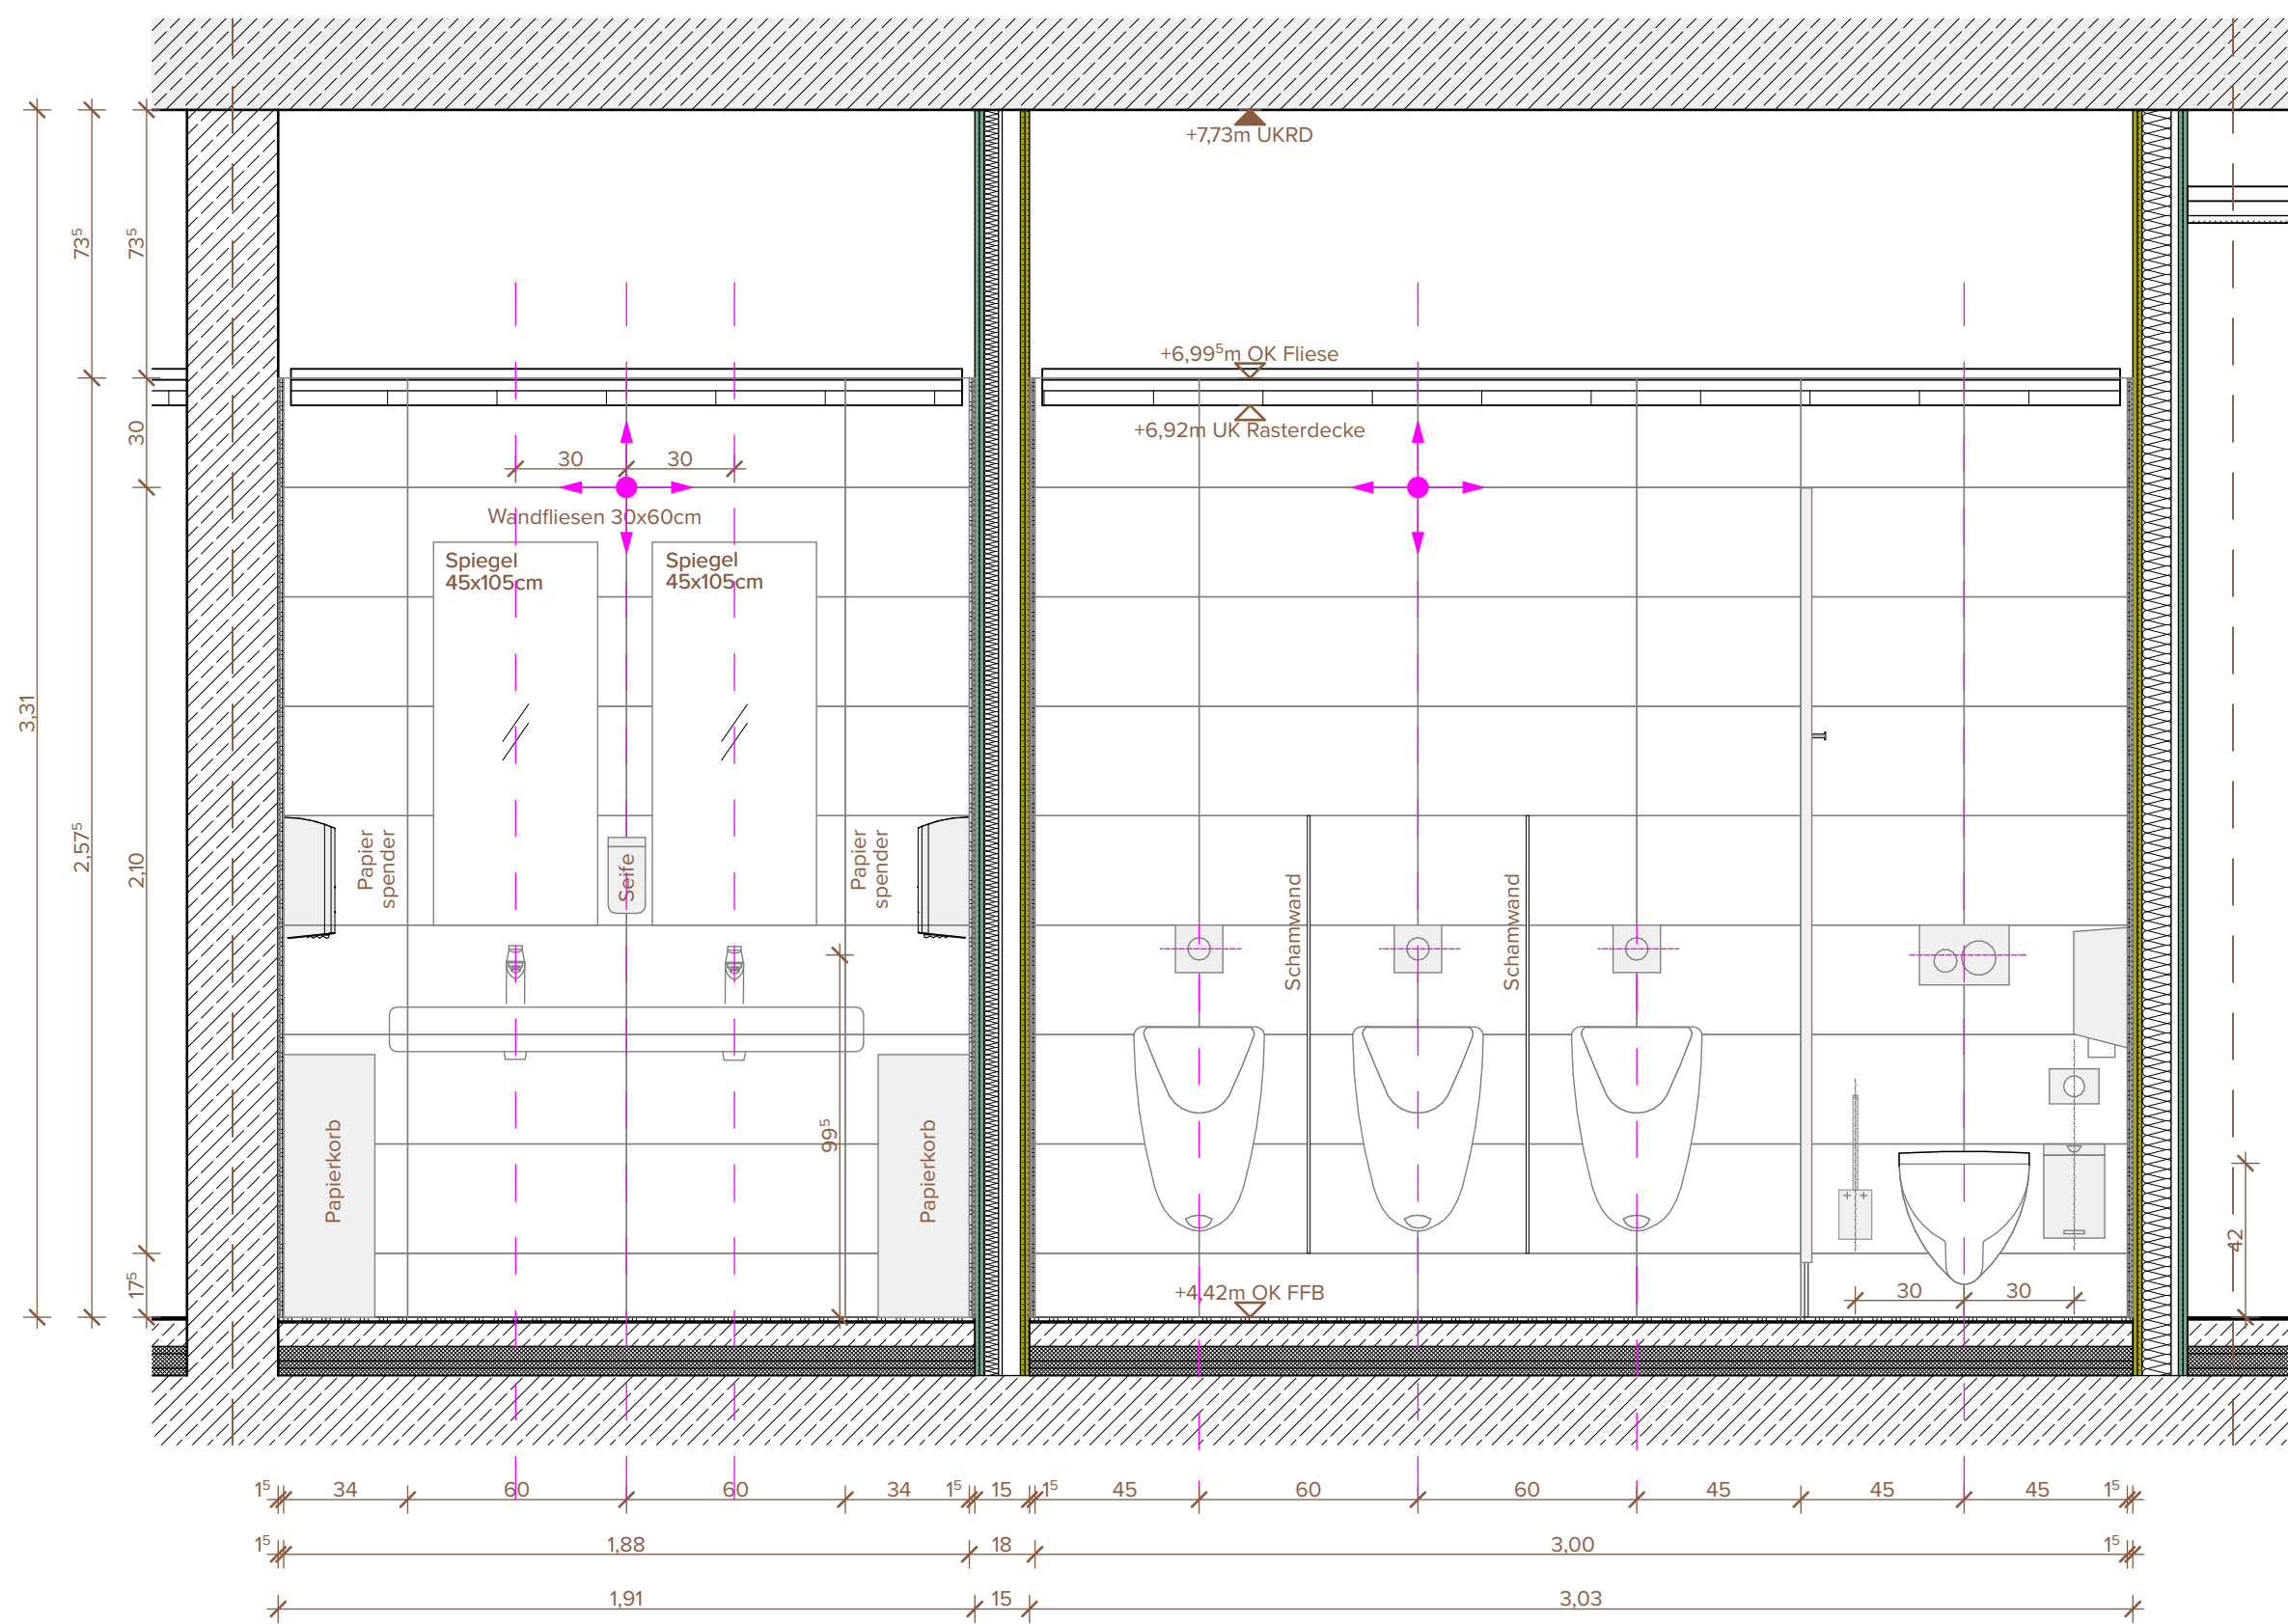


Schnitt B-B | 1:20

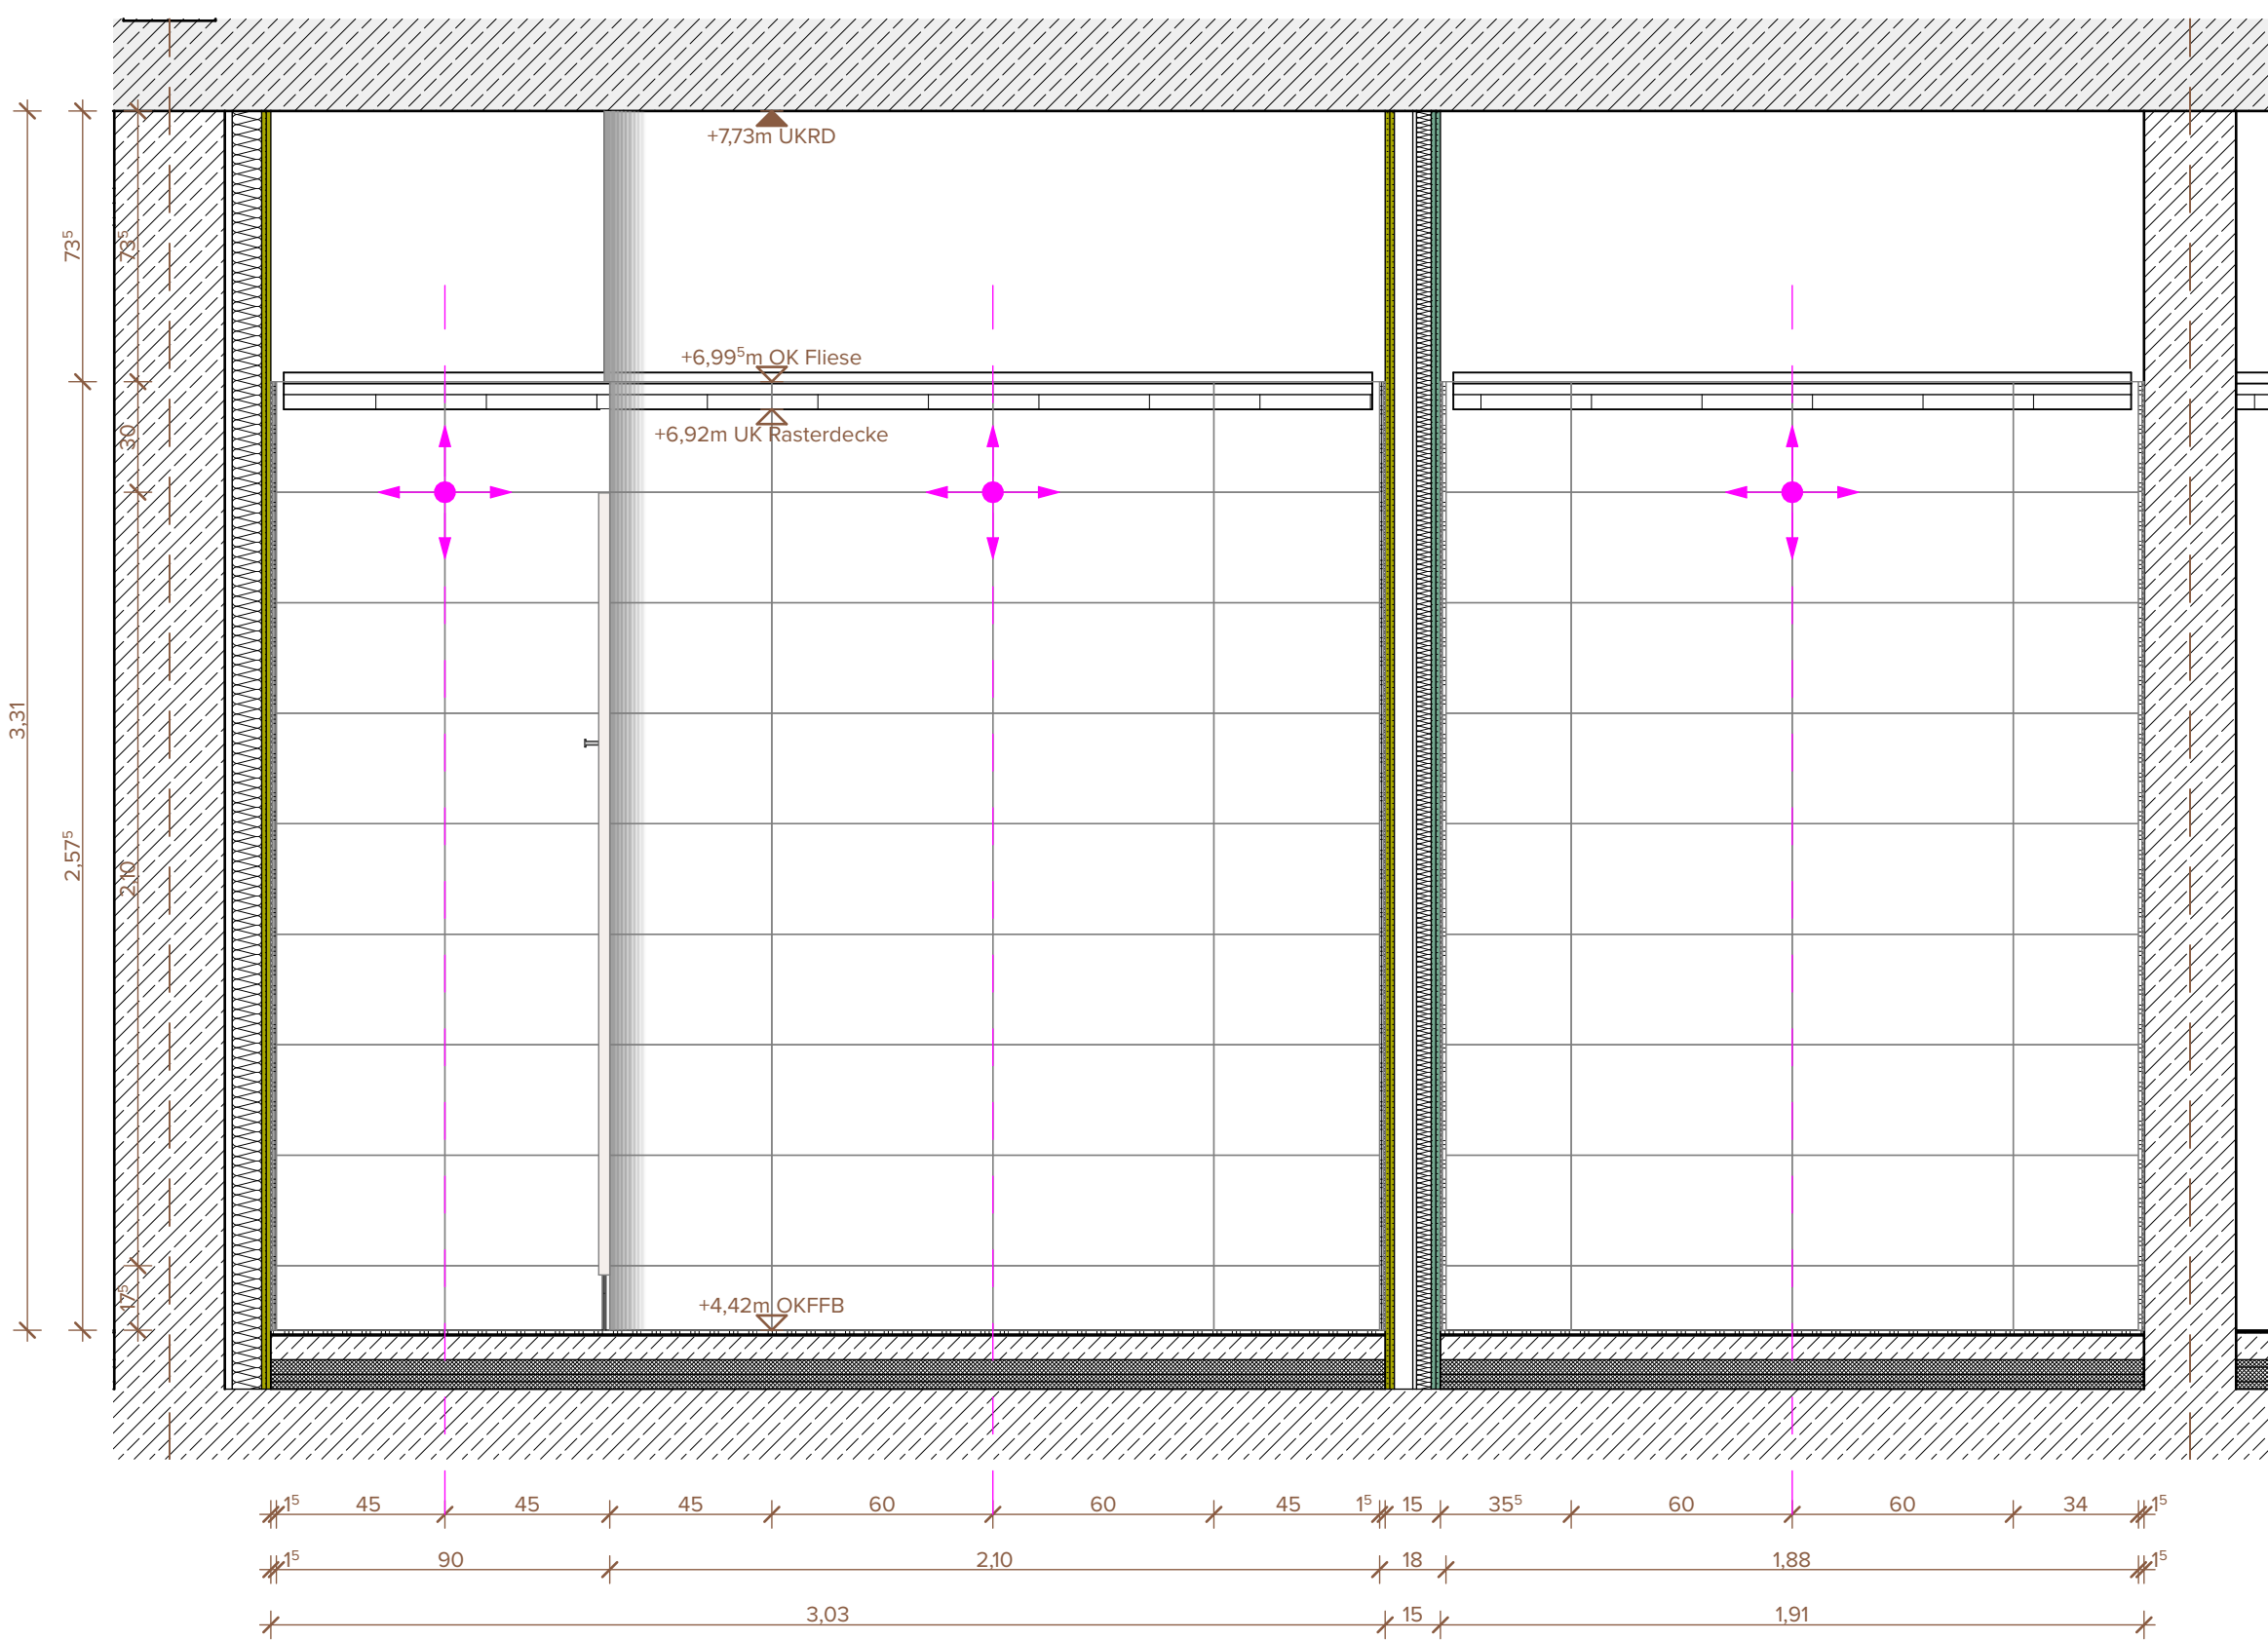


Grundrissausschnitt 1. Obergeschoss | 1:20
Achse 3-4 J-K

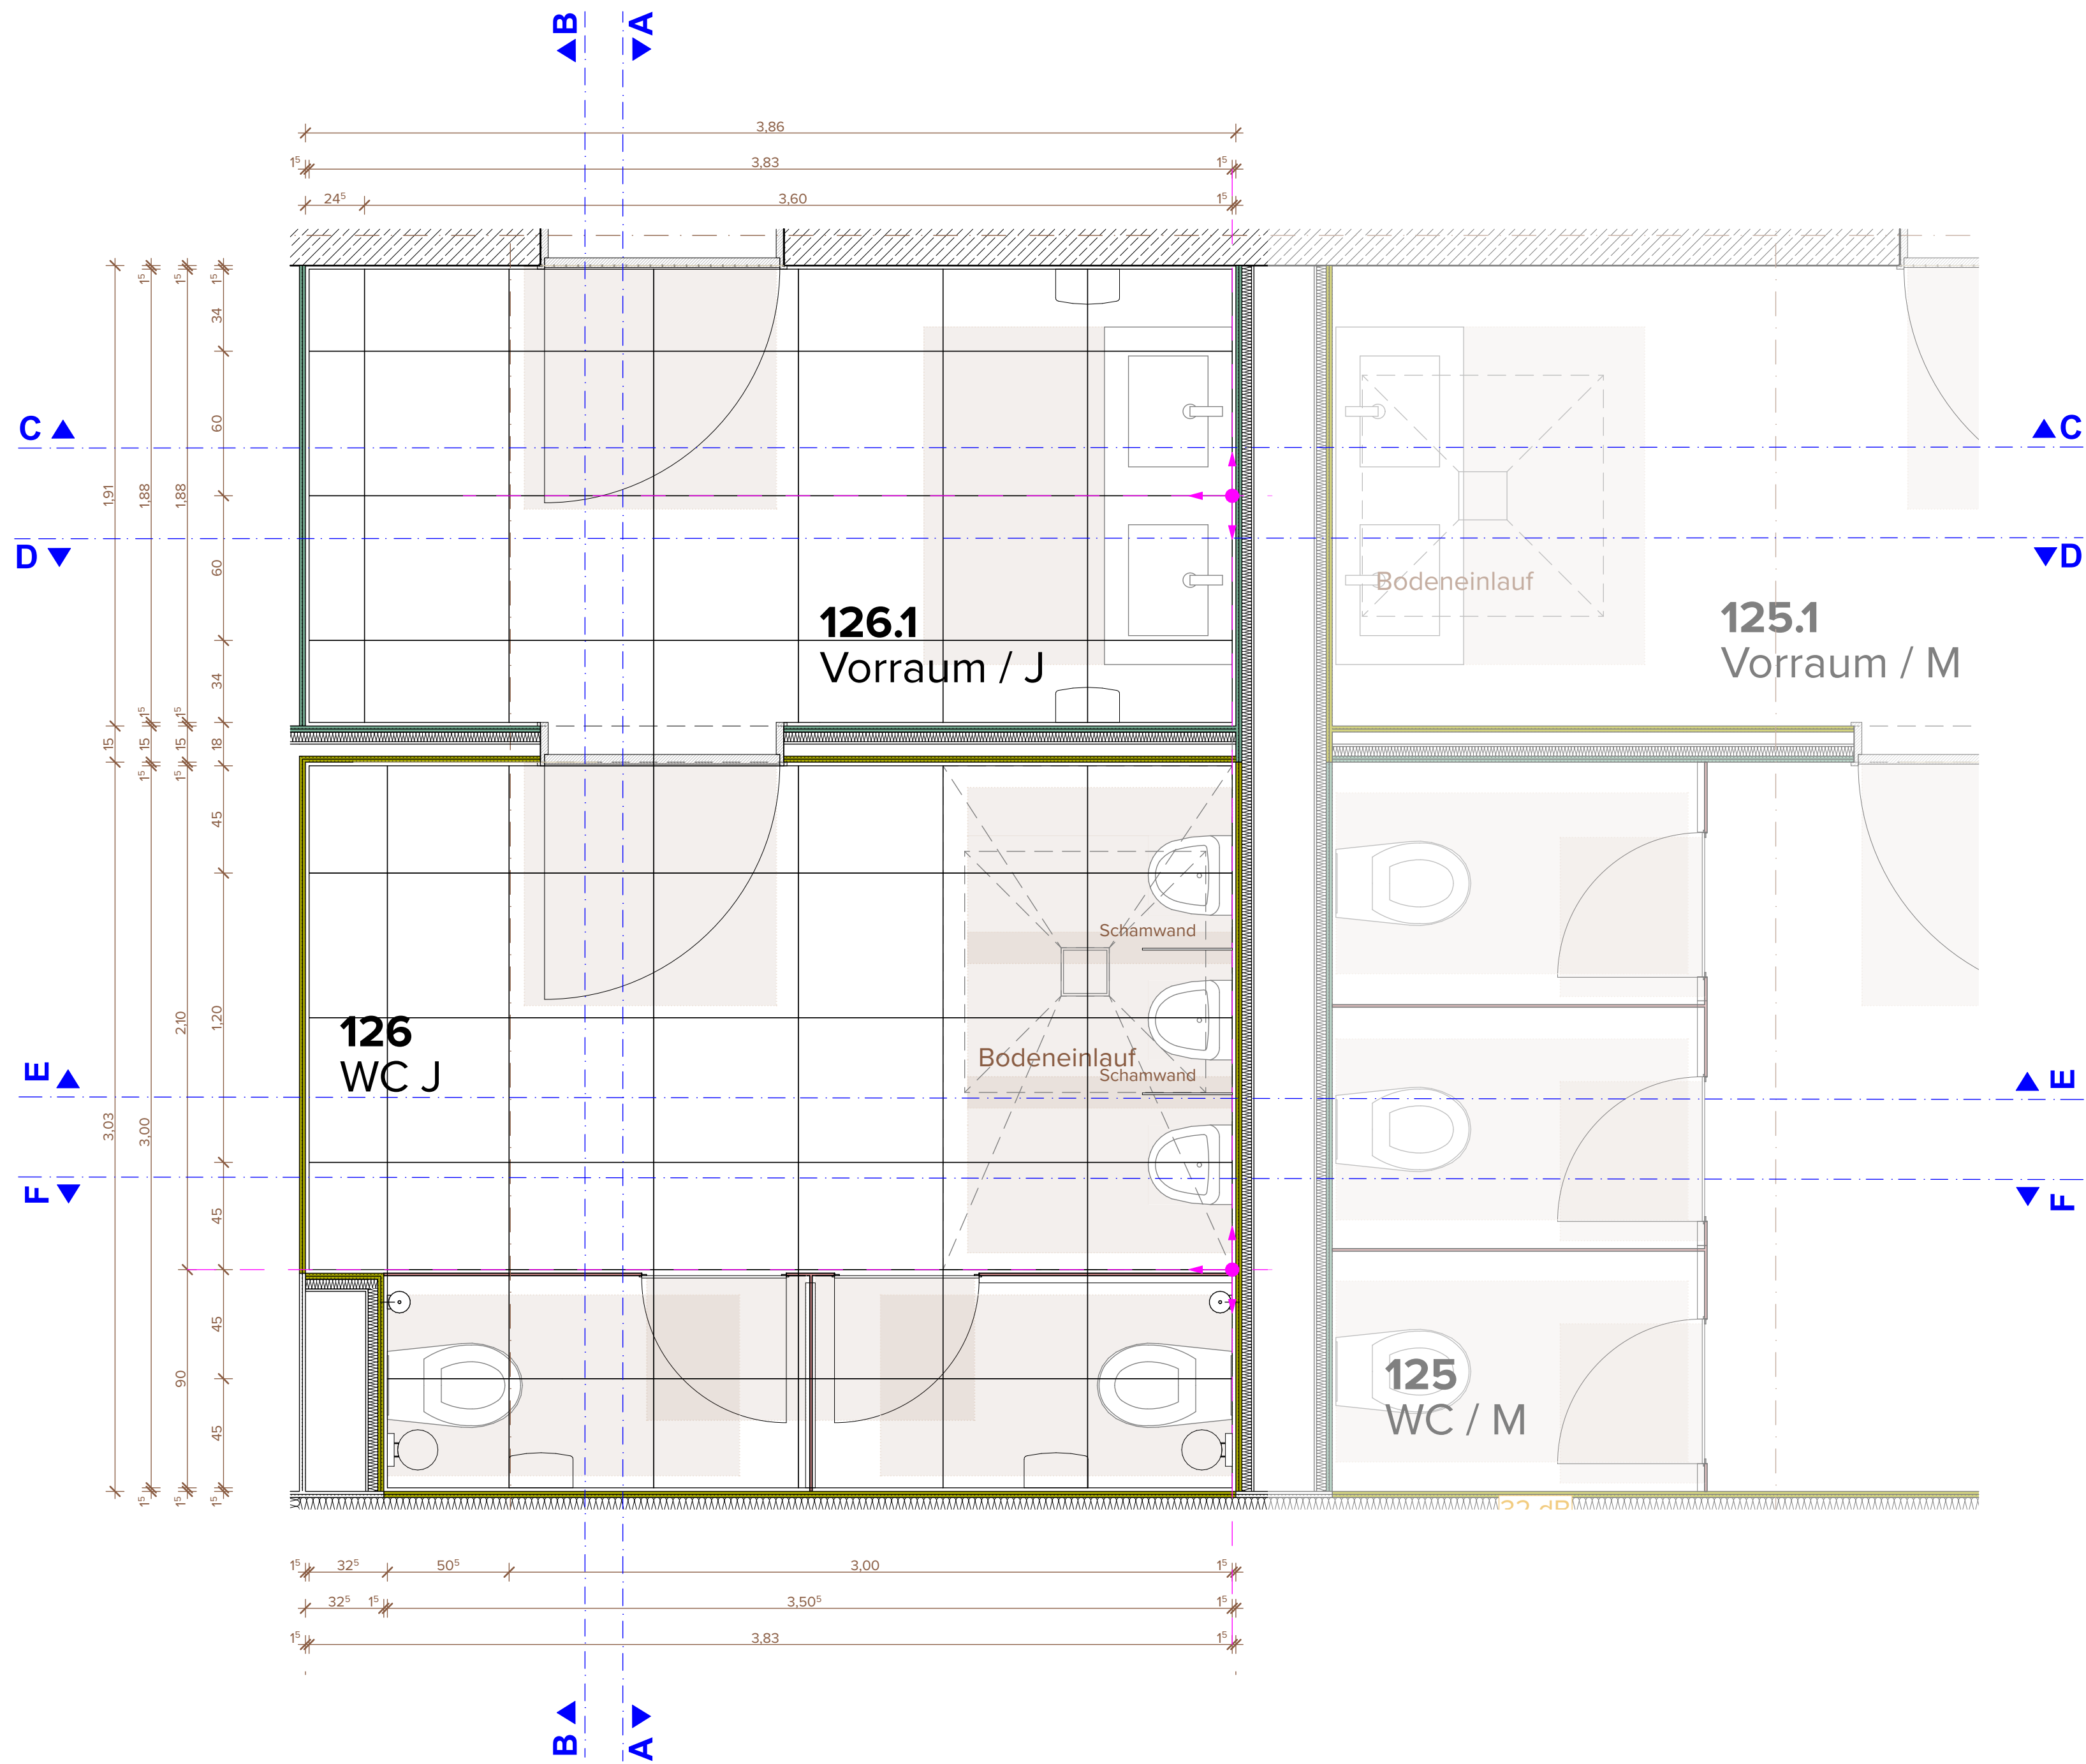


Schnitt C-C | 1:20

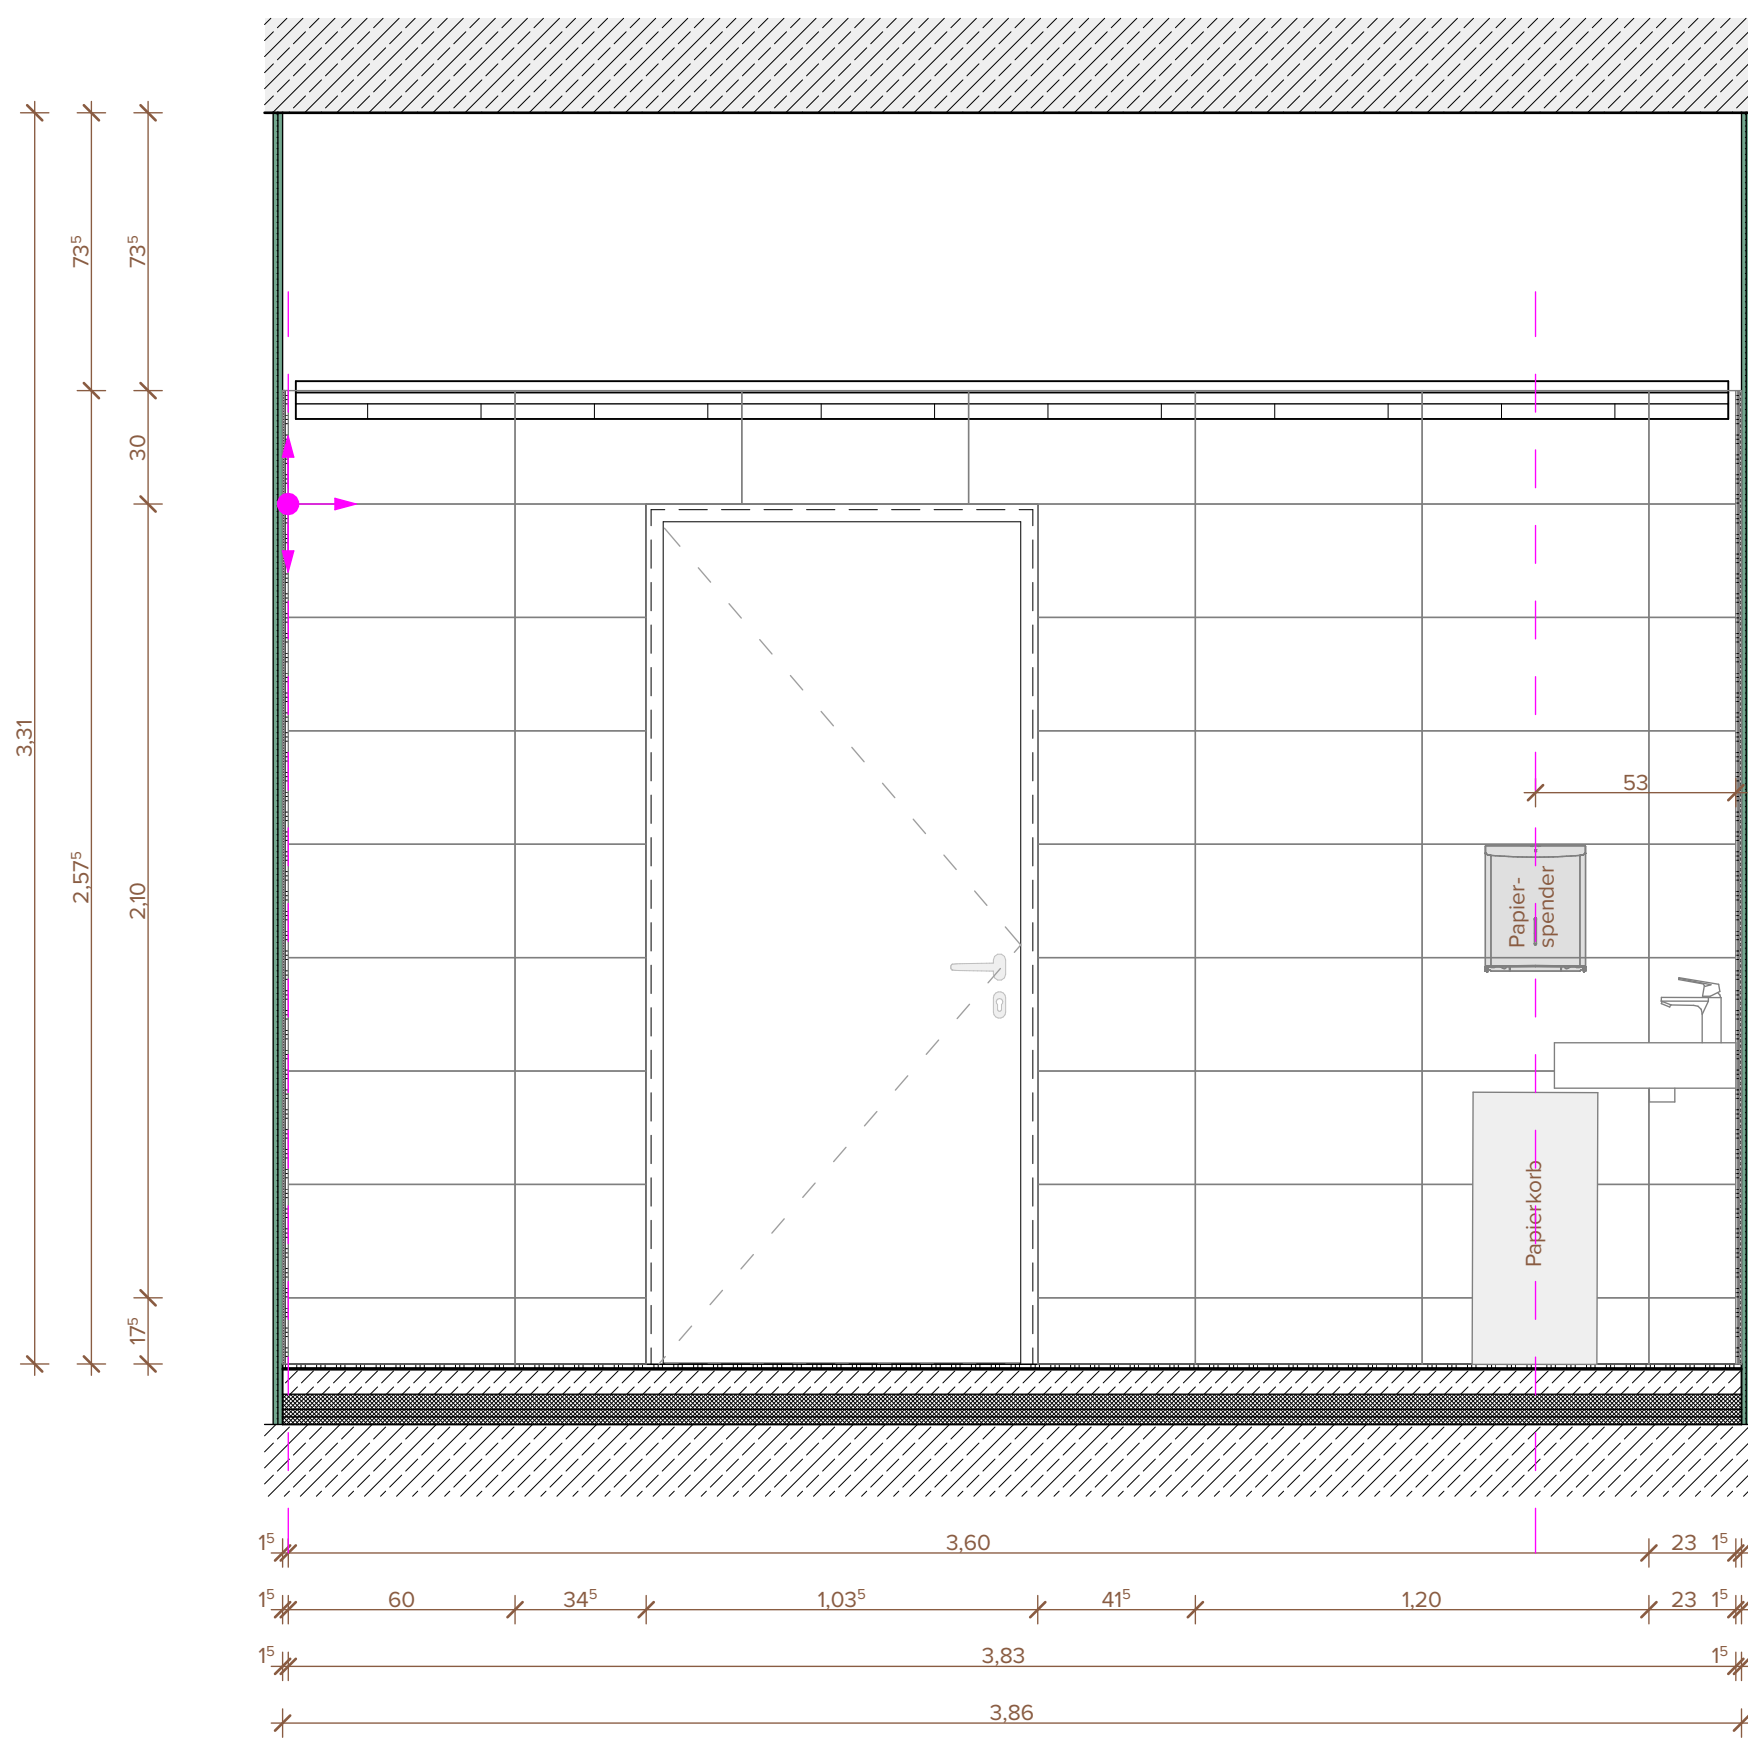


Schnitt D-D | 1:20

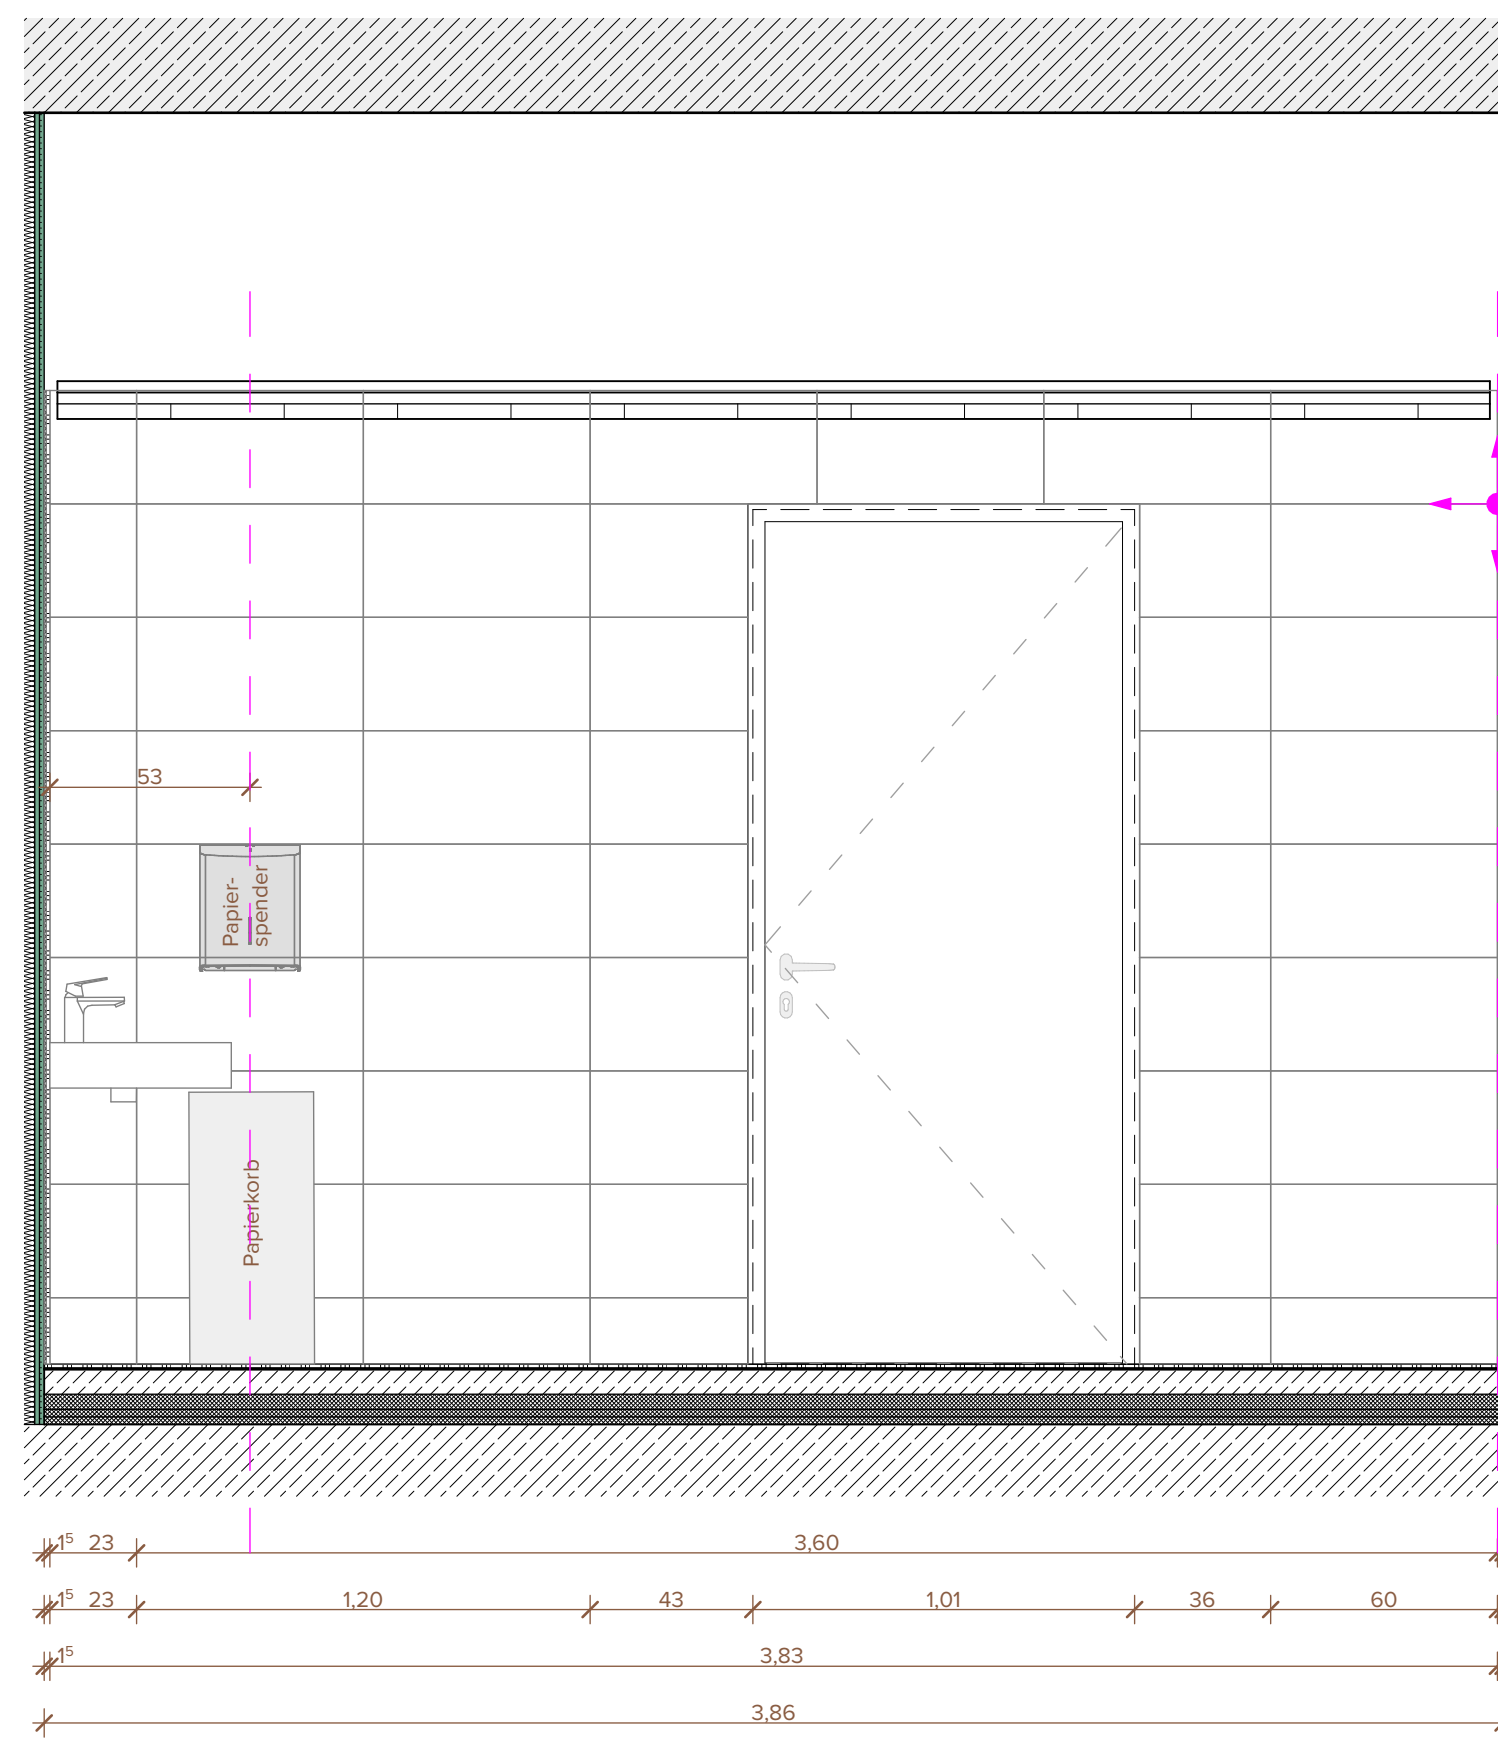

Schnitt E-E | 1:20

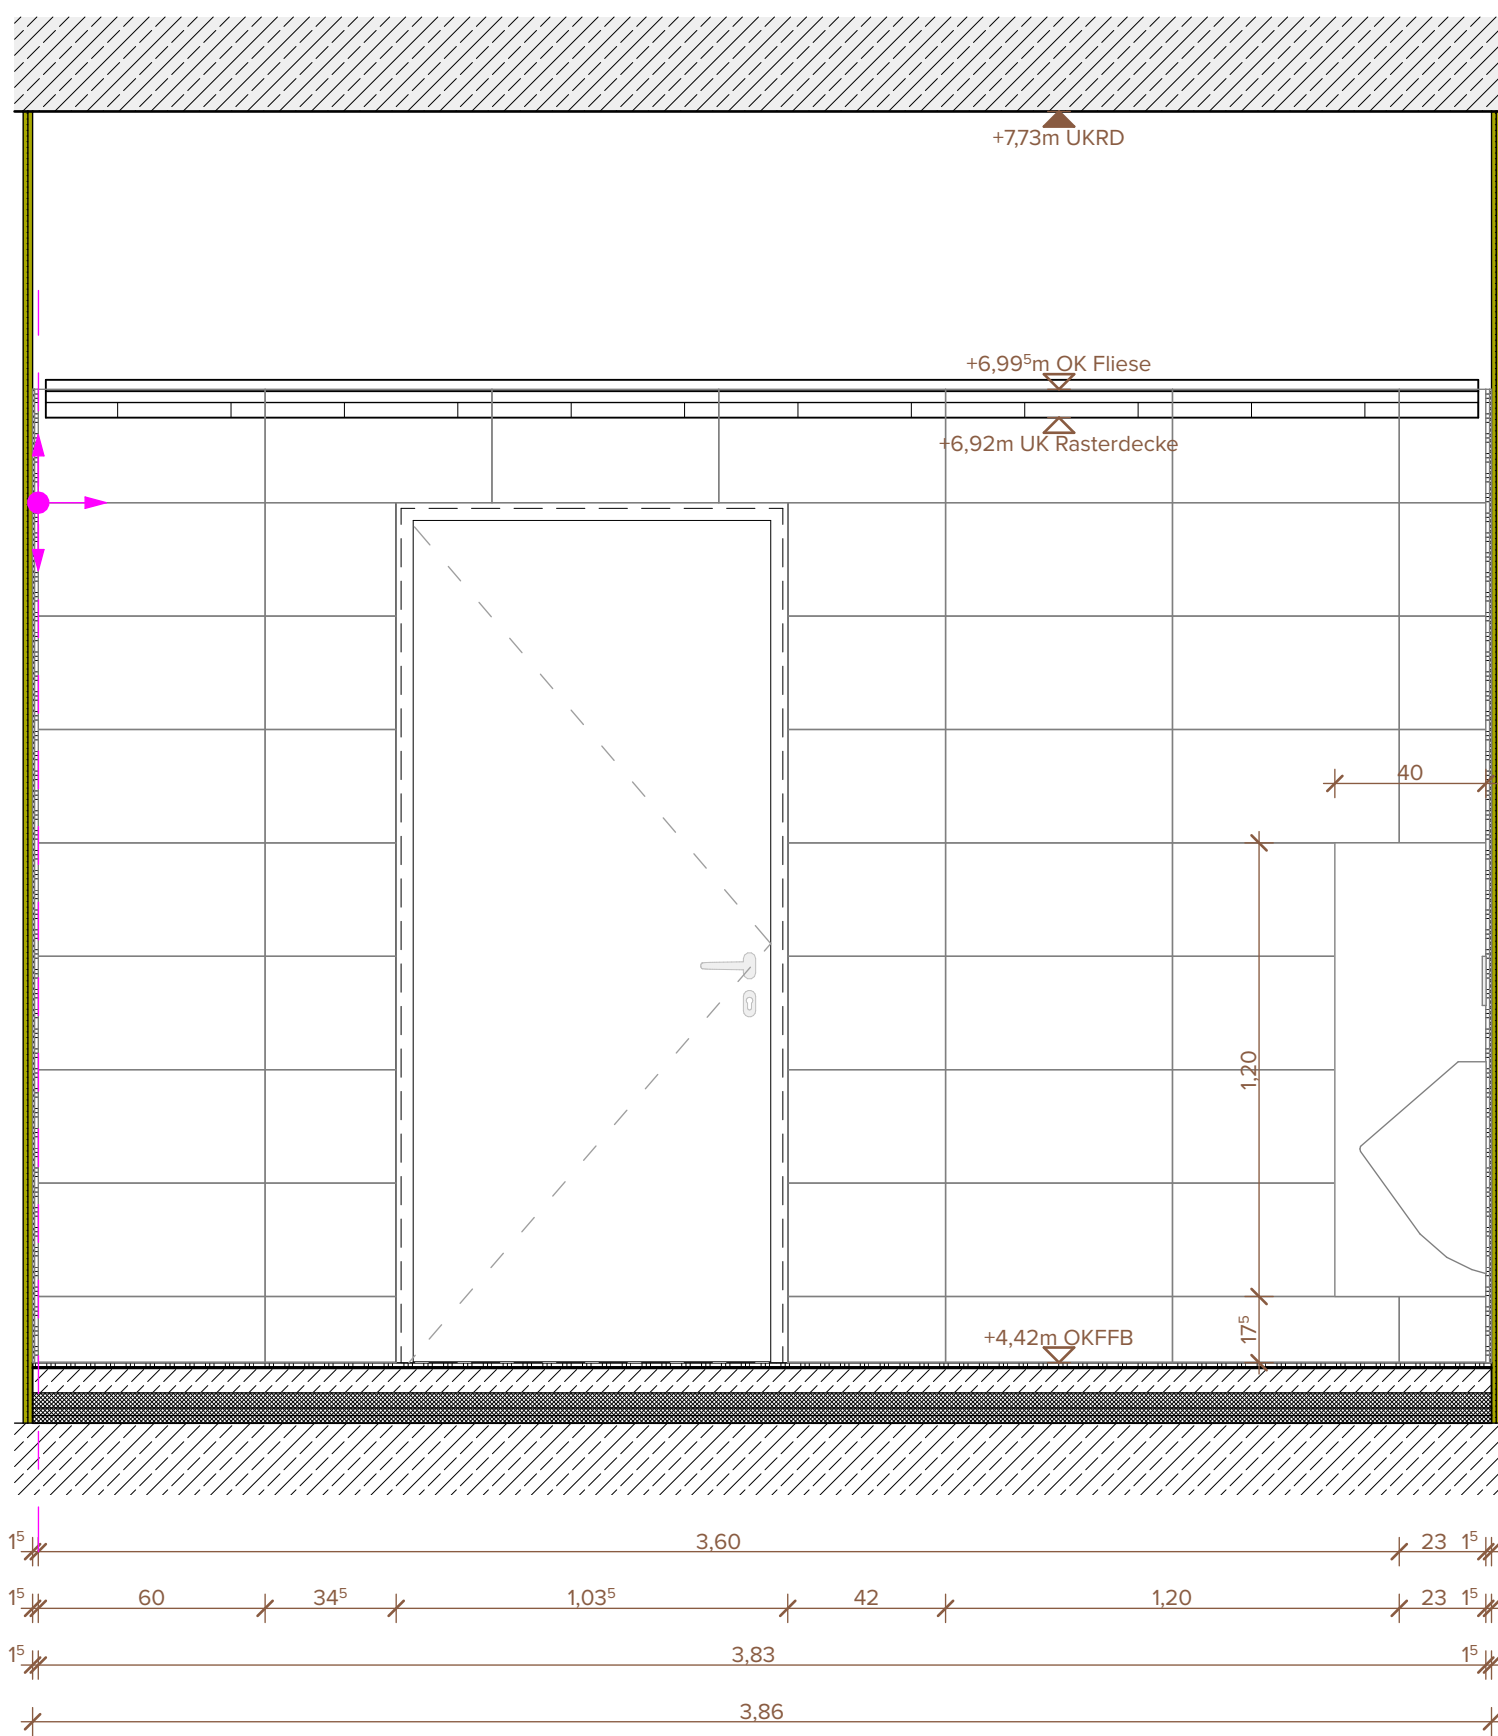

Schnitt F-F | 1:20

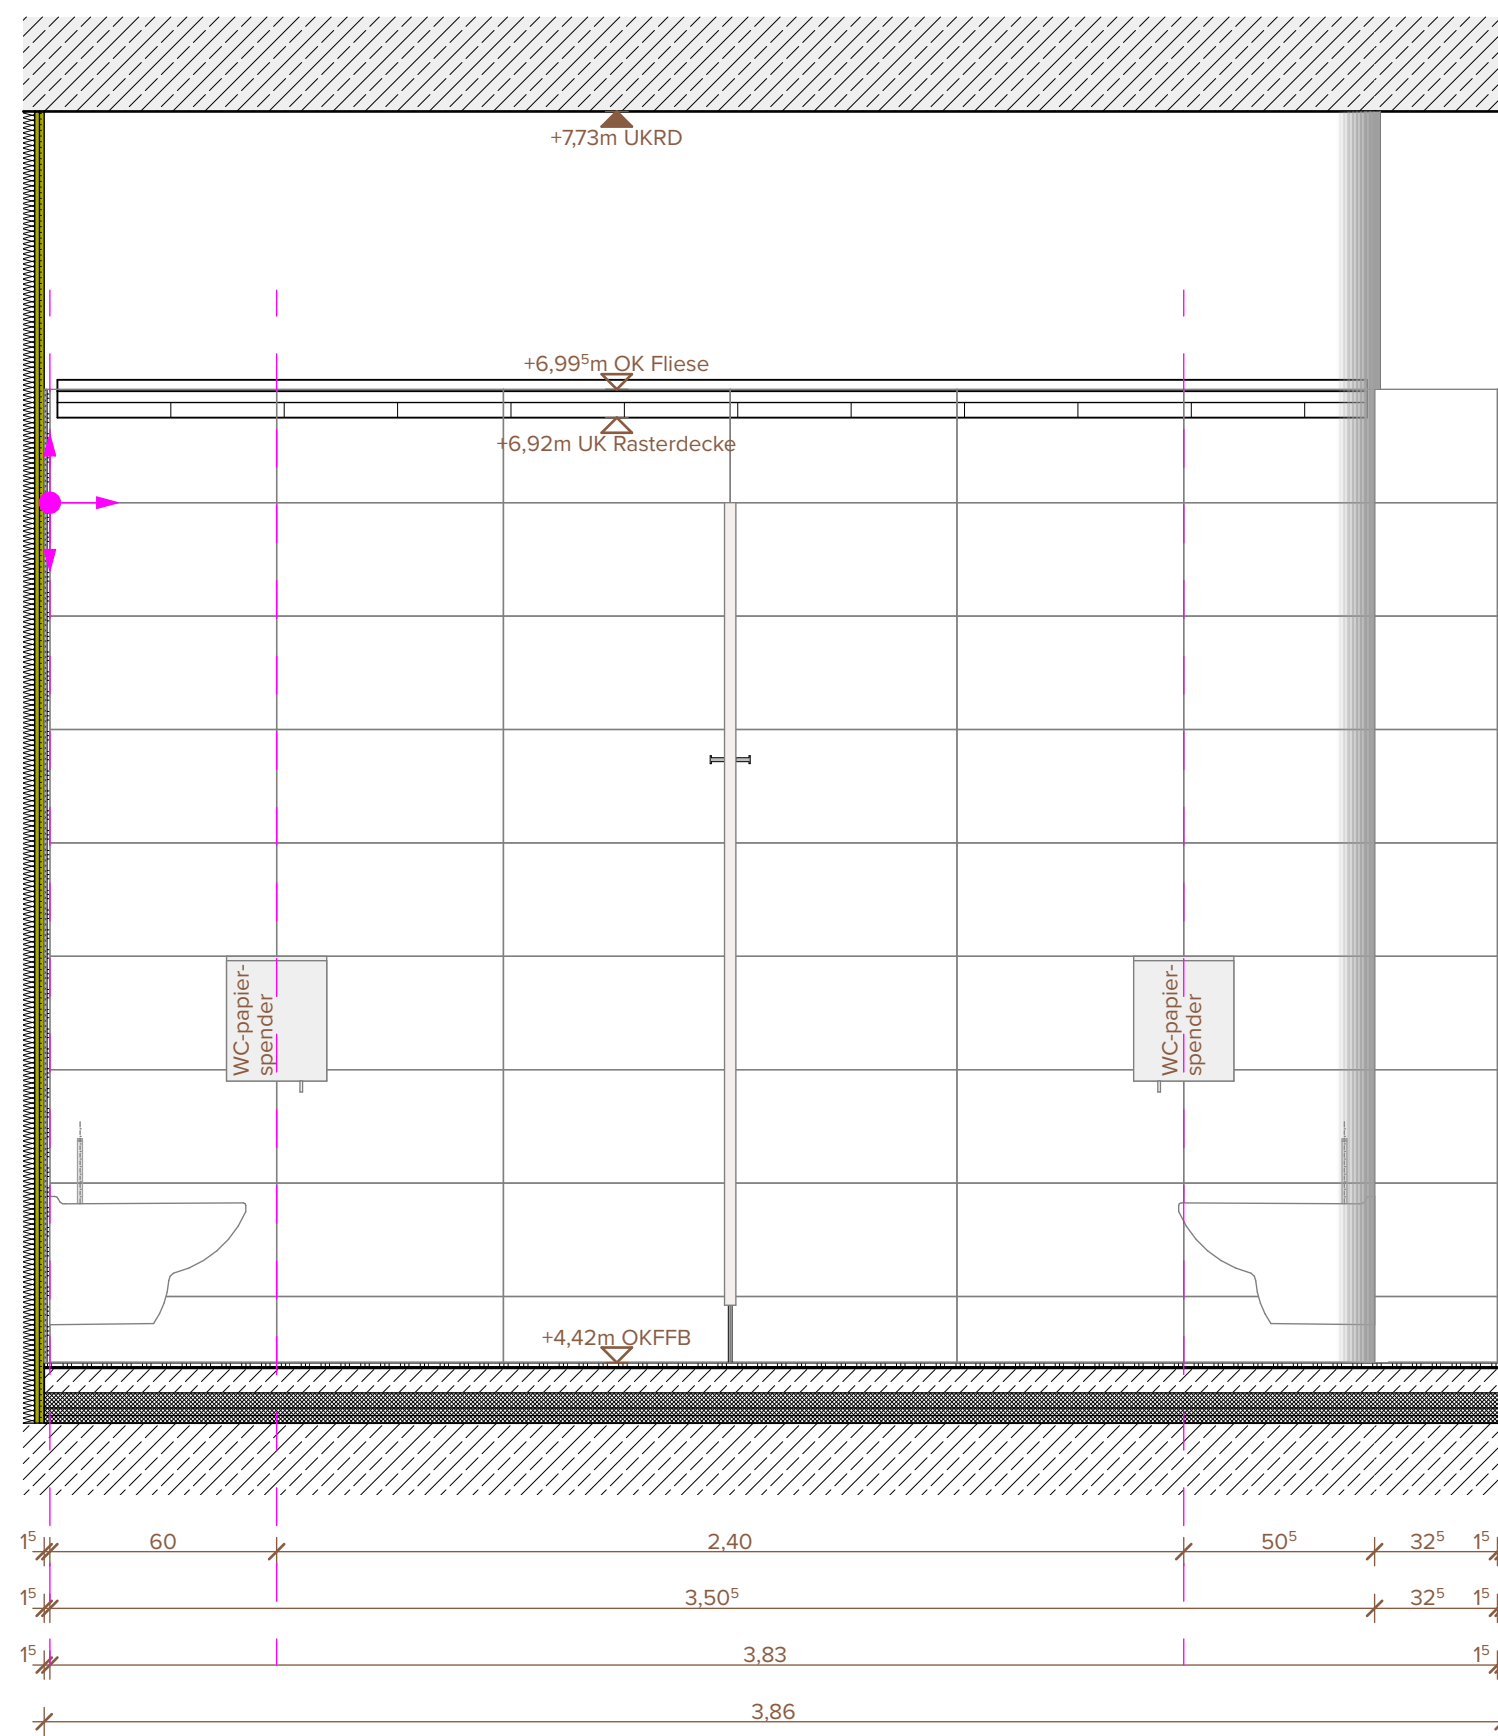

LEGENDE

- RH lichte Raumhöhe ab OKFFB
A Raumfläche nach DIN277
BRH Brüstungshöhe
(Ausbaumaß ab OKFFB bis OK Fensterbank)
UK Unterkante
T30 feuerhemmende Tür
T90 feuerbeständige Tür
RS Rauchschutzabschluss
dt dichtschießend
ss selbstschließend
SK2 Schallschutzklasse 2 = 37 dB Rw
SK3 Schallschutzklasse 3 = 42 dB Rw
Bemaßung

- FFB -3.57 Oberkante Fertigfußboden
RFB -3.73 Oberkante Rohfußboden
Fußbodenaufbau Typ (siehe Schnitt)
Unterzüge (UZ breite / höhe)
Oberfläche: Sichtbeton SB3 / in Anlehnung an SB3 (HFT)
Ortbeton
WU-Beton
Mauerwerk
Trockenbau
Fliesen 5/5
Fliesen 30/30
Fliesen 60/60
Wandfliesen 30/60
liegender Fliesensockel
Sockelleiste ALU
Sockelleiste Holz
Estrichfugen


Brandschutz (siehe Brandschutzkonzept)

F90 - Anforderungen

Bezeichnung der Durchbrüche

E-DD 40 / 20

- Maße quadratischer Durchbruch in cm oder,
Ø = Durchmesser runder Durchbruch in cm
DD = Deckendurchbruch
FB = Fußbodendurchbruch
WD = Wanddurchbruch
RH = runder Wanddurchbruch
KBZ = Kernbohrzone
E = Elektro
H = Heizung
L = Lüftung
S = Sanitär

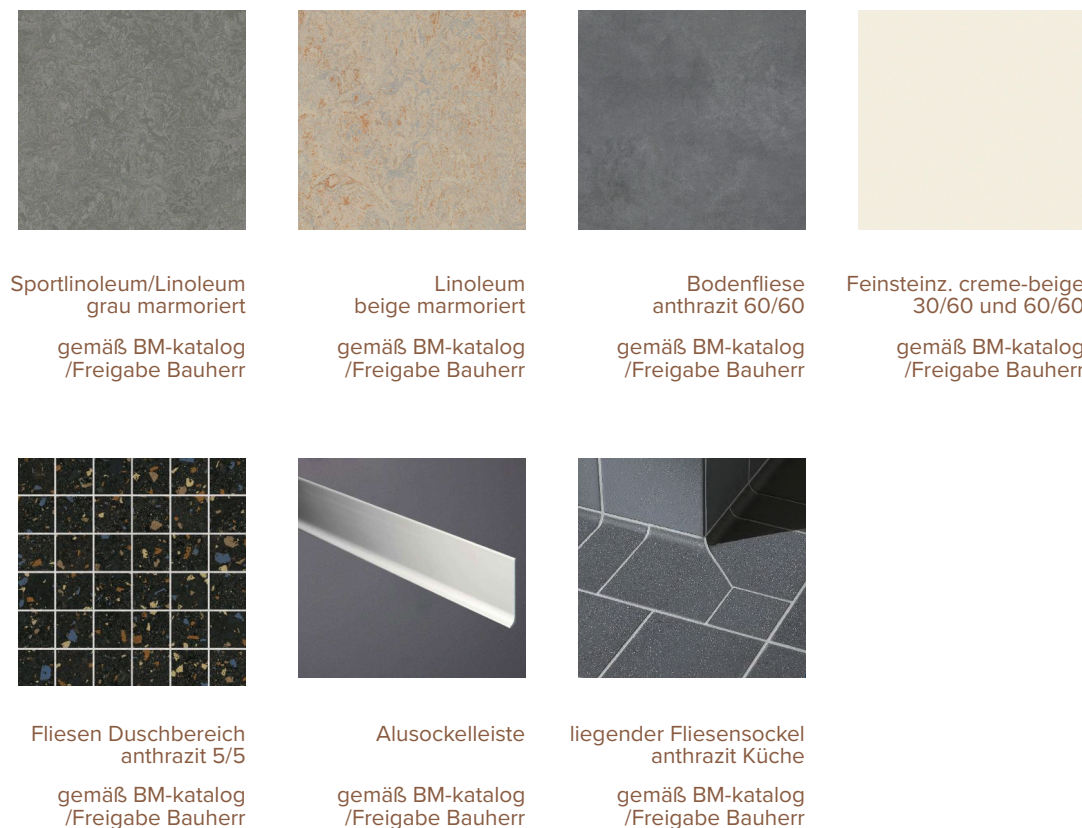

Höhenbezug OK EG +/-0,00 (115,50 m ü. NHN)

A	Lage Bed-Accessories angepasst, Bodenaufbau und Raumtempel angepasst	Freigeige	29.12.24	Timo Schmitz
0		Freigeige	18.12.24	PS
Index	Änderung	Datum	Gez.	


Zeichnungscode 4898_001_5_A_D43_4325

Bauherr

STESAD GmbH
WIR ENTWICKELN DRESDEN
Königsbrücker Straße 17
Tel. +49 351 49473-0
01099 Dresden
E-Mail: info@stesad.de

Dresden.
Dietrich

Übersichtsplan

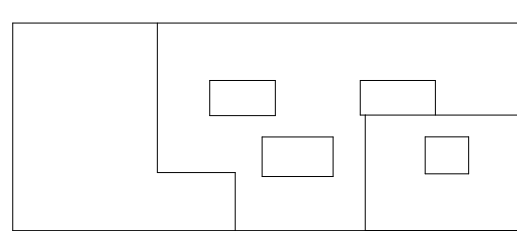

Projekt 4898 - "Gymnasium LEO" Linkselbisch Ost
Bodenbacher Str., 01277 Dresden

Neubau / Entwicklung Schulstandort

Architekten Standortverwalter und Projektschaffende

Landeshauptstadt Dresden
Amt für Schulen

Planungsphase
Ausführungsplanung

Fachplaner Ausführungsfirma Revision Montageplanung:

Beilage zum LV, kein Ausführungsplan

Inhaltliche Koordinierung ist erfolgt mit:

Fachplaner Fachplaner Fachplaner Fachplaner

Darstellung DWG-Dateiname 4898_001_5_A_D43_4325_A.dwg

PDF-Dateiname 4898_001_5_A_D43_4325_A.pdf

Maßstab 1:20 Erstelldatum

Gez. Projekt-Nr. Hl.4030271

Bl.-Größe 1100 x 841 Bl.-Nr. A_D43_4325

WC / J 126-126.1