



Schnitt A-A | 1:20

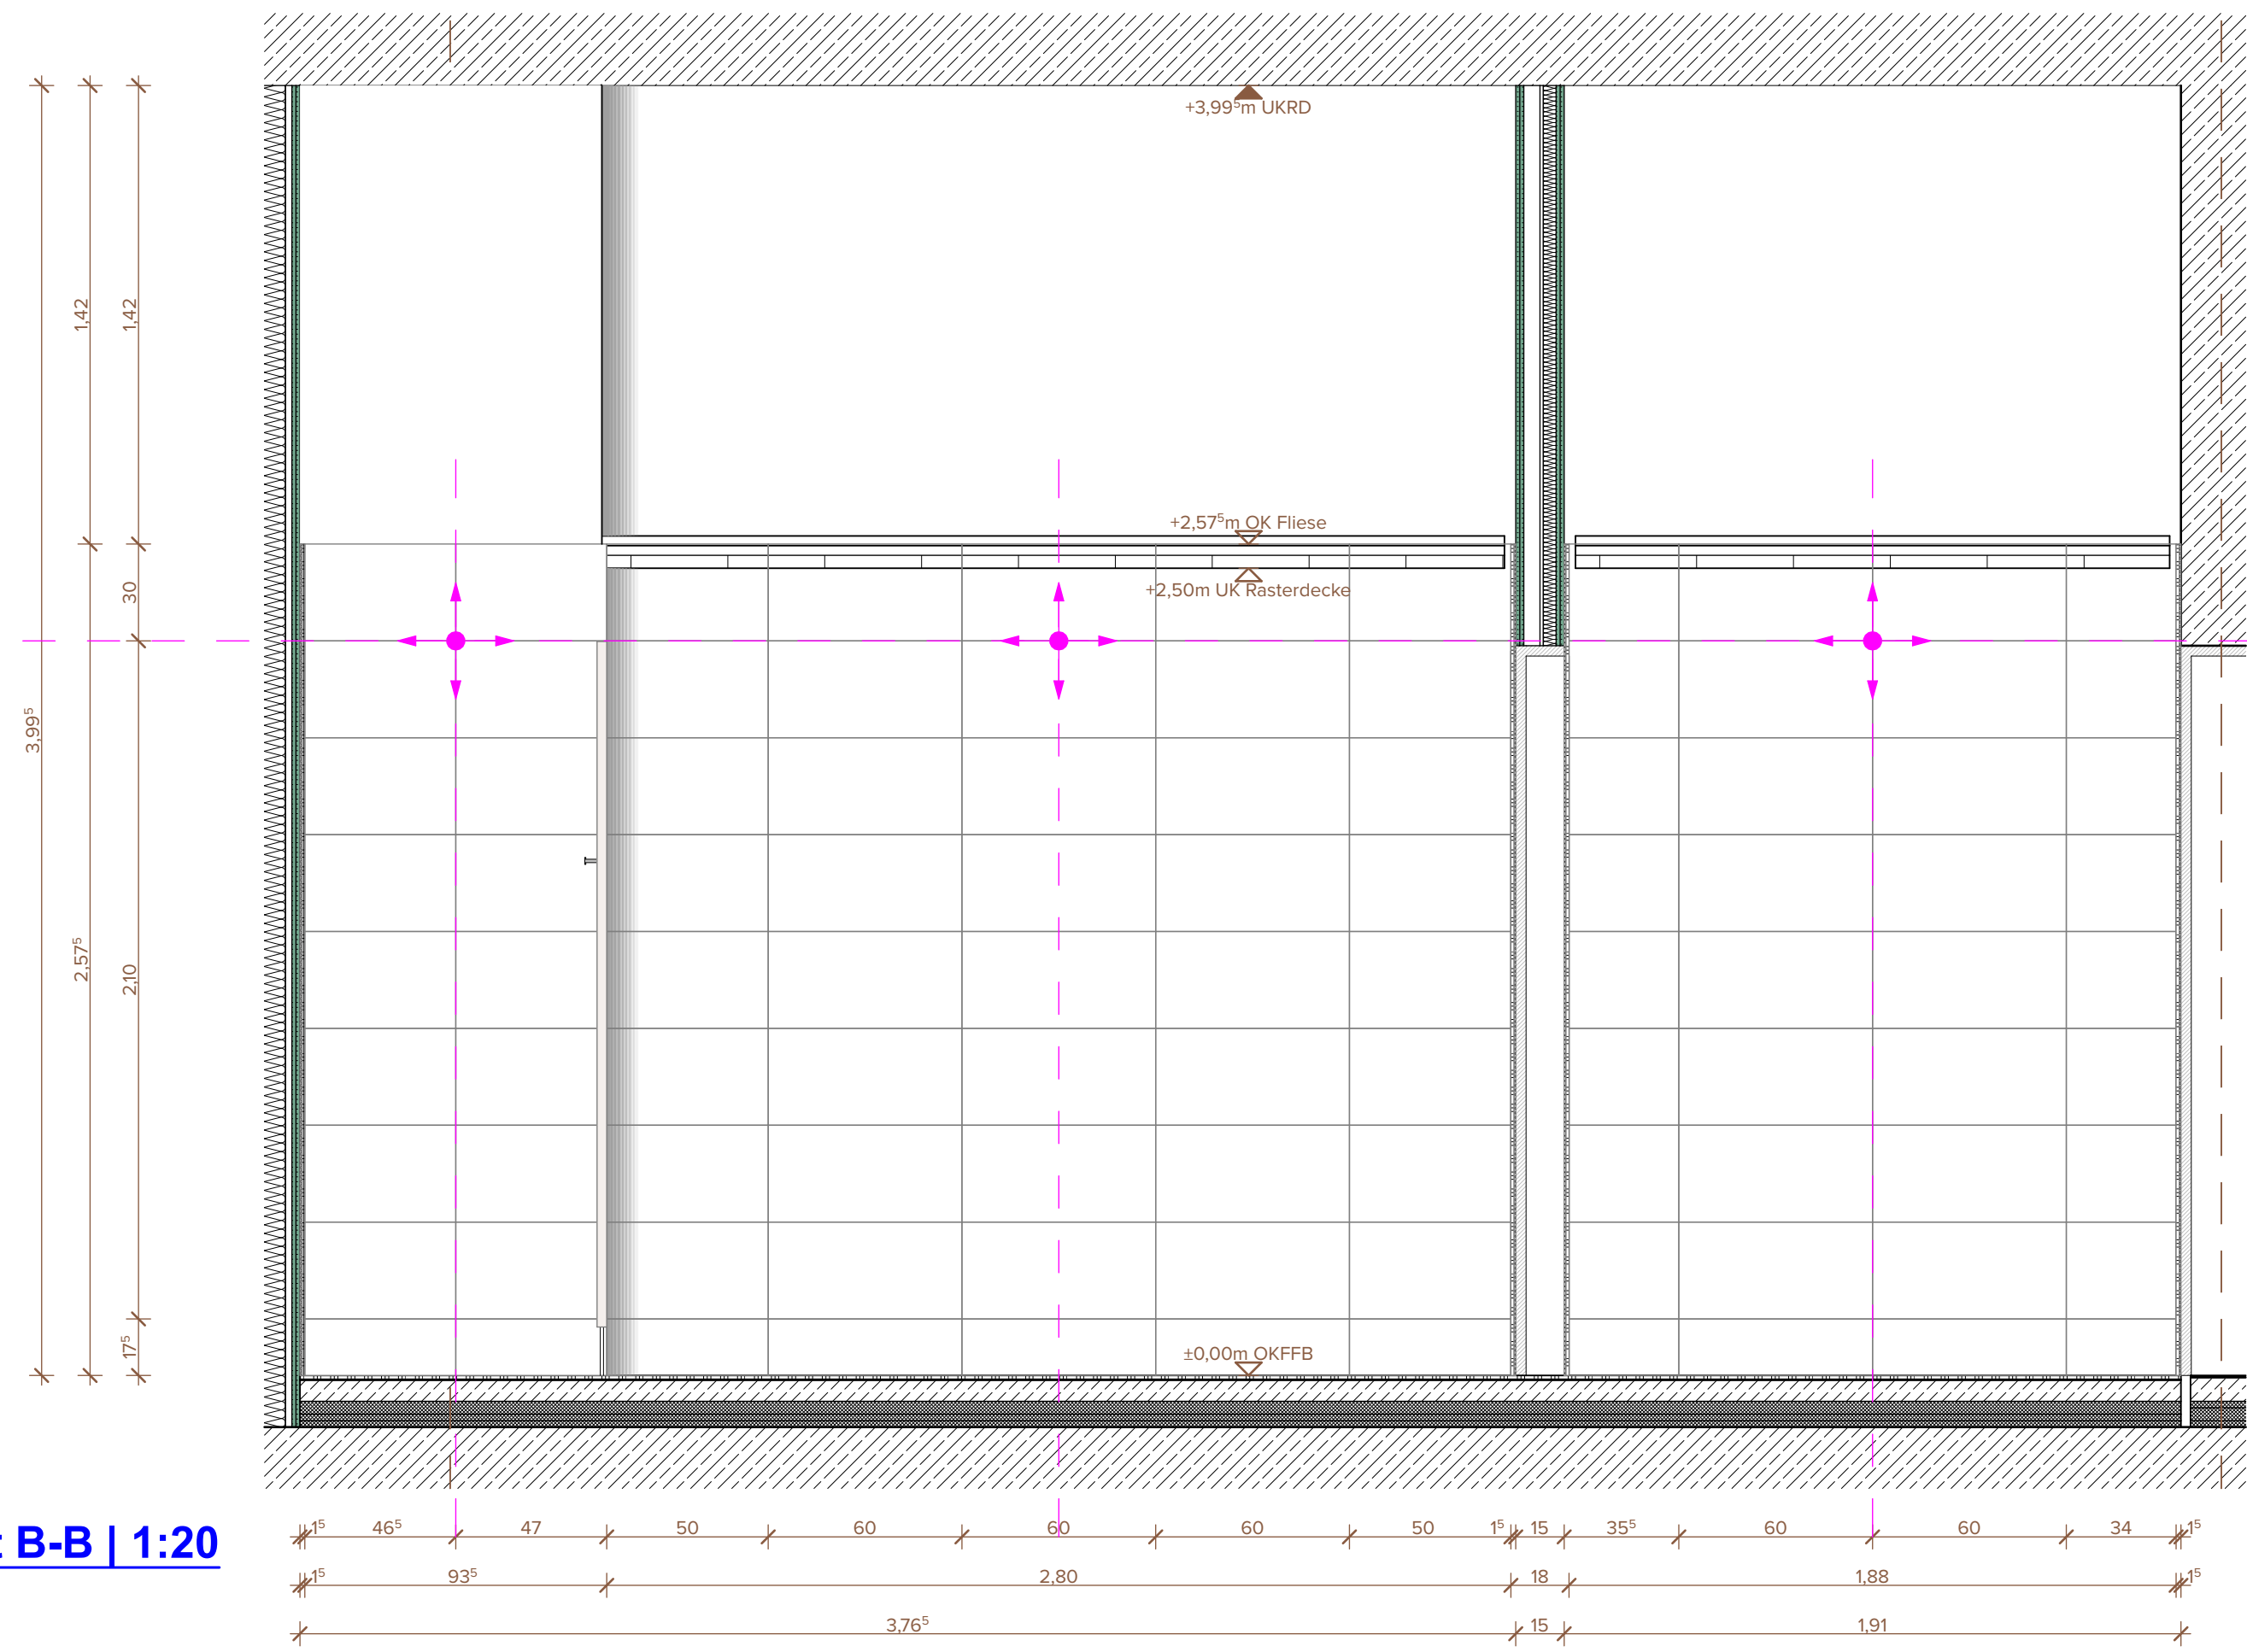


Schnitt B-B | 1:20

Schnitt C-C | 1:20



Schnitt D-D | 1:20

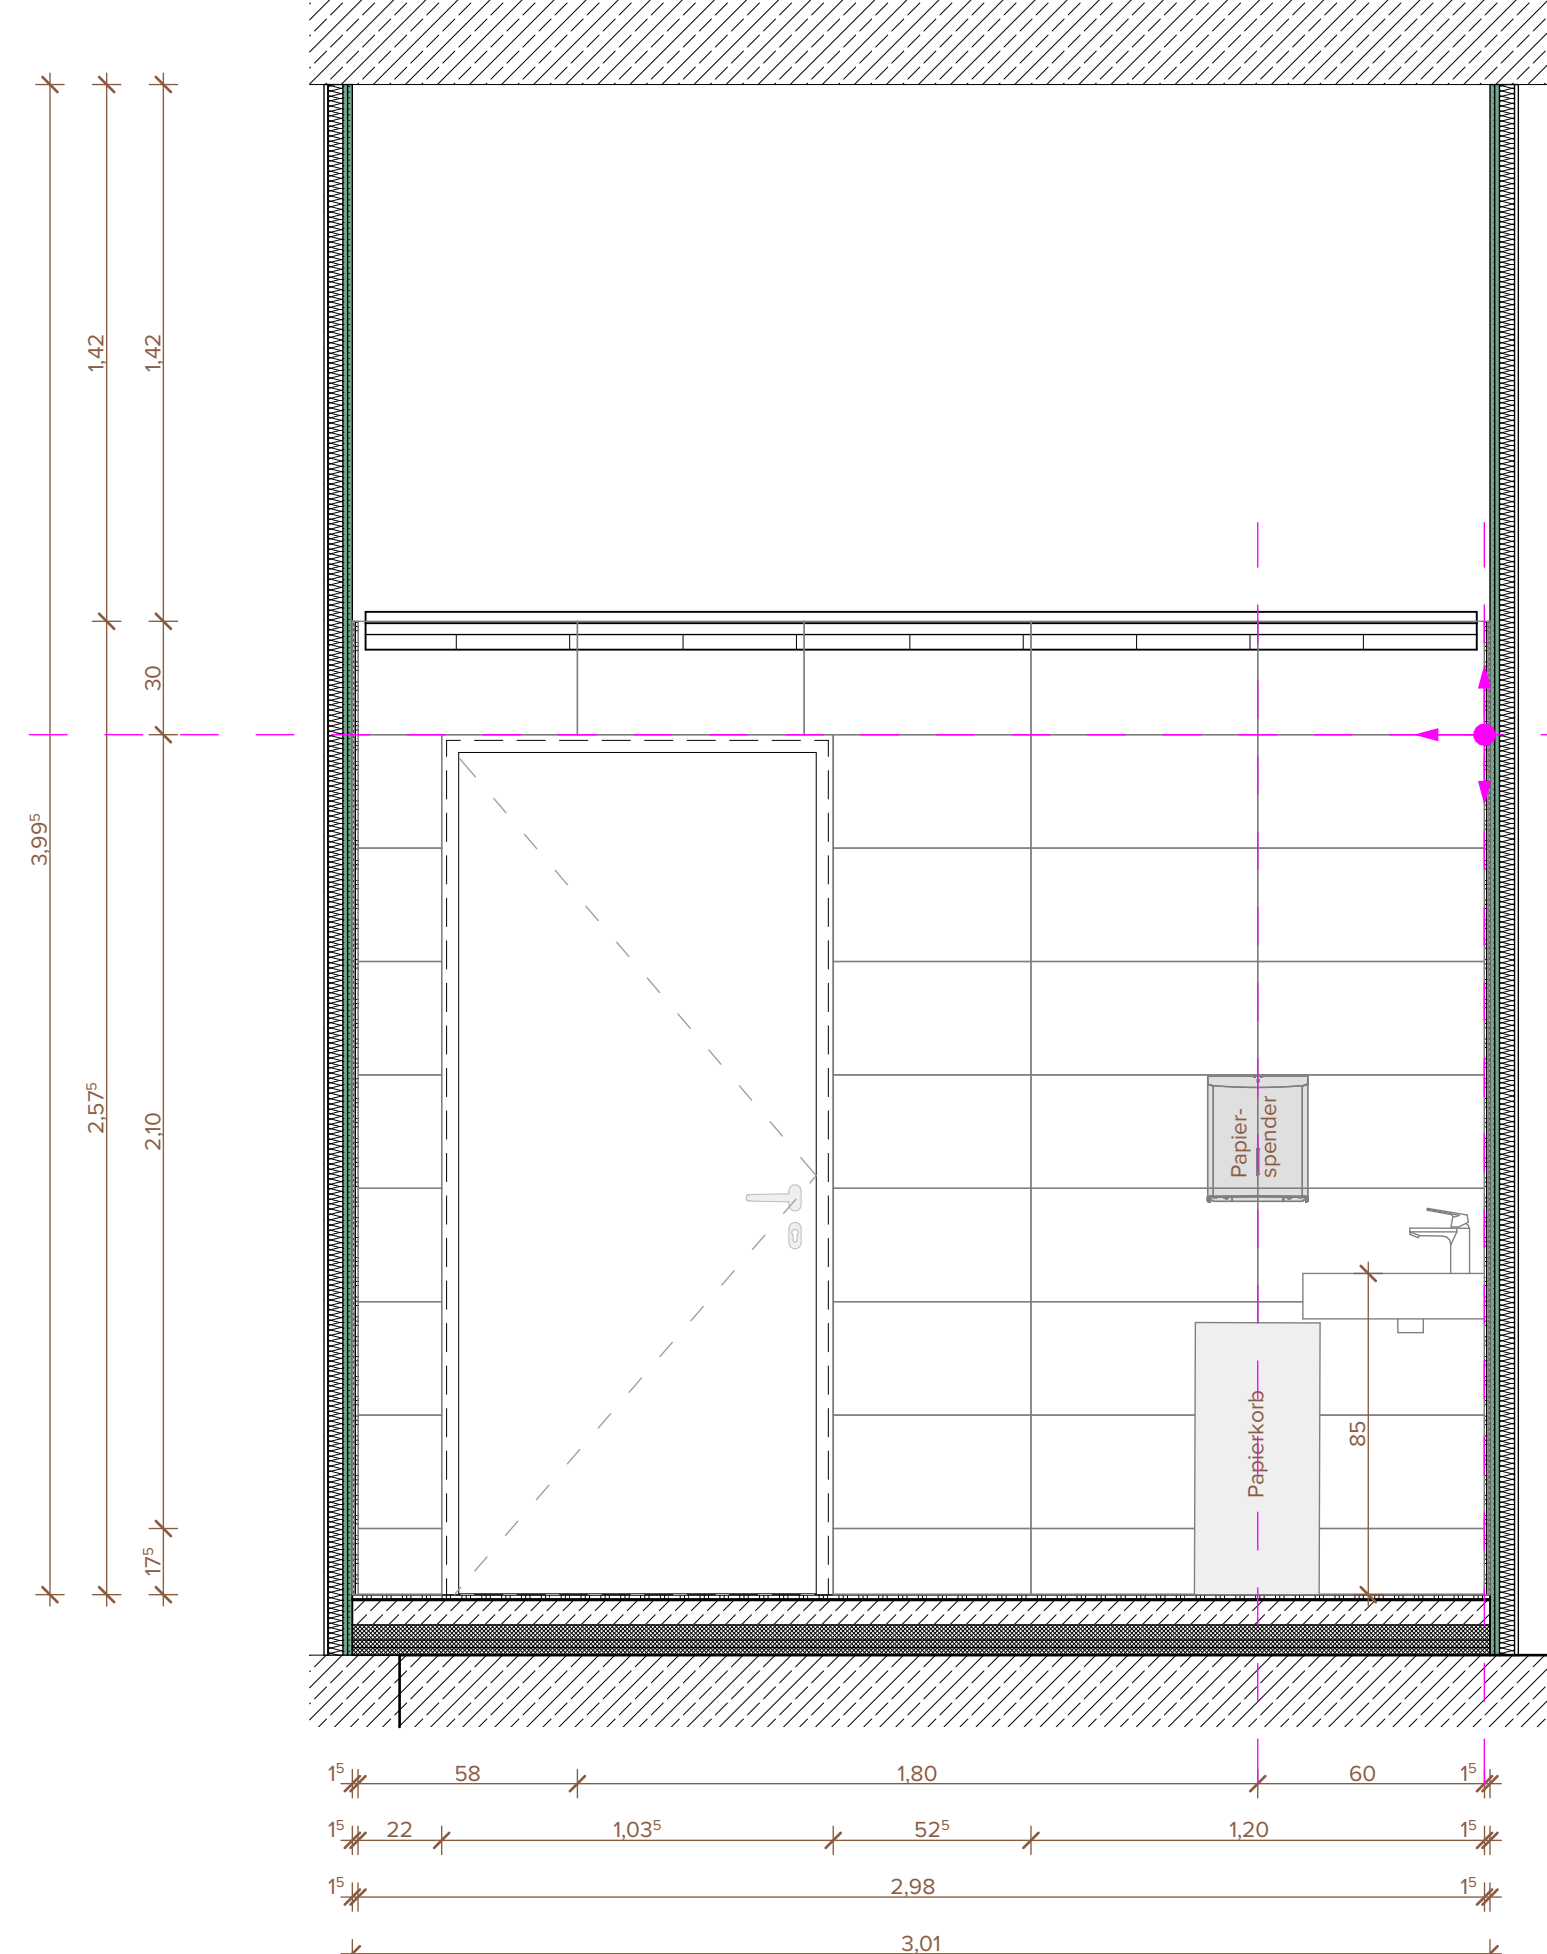


Schnitt E-E | 1:20

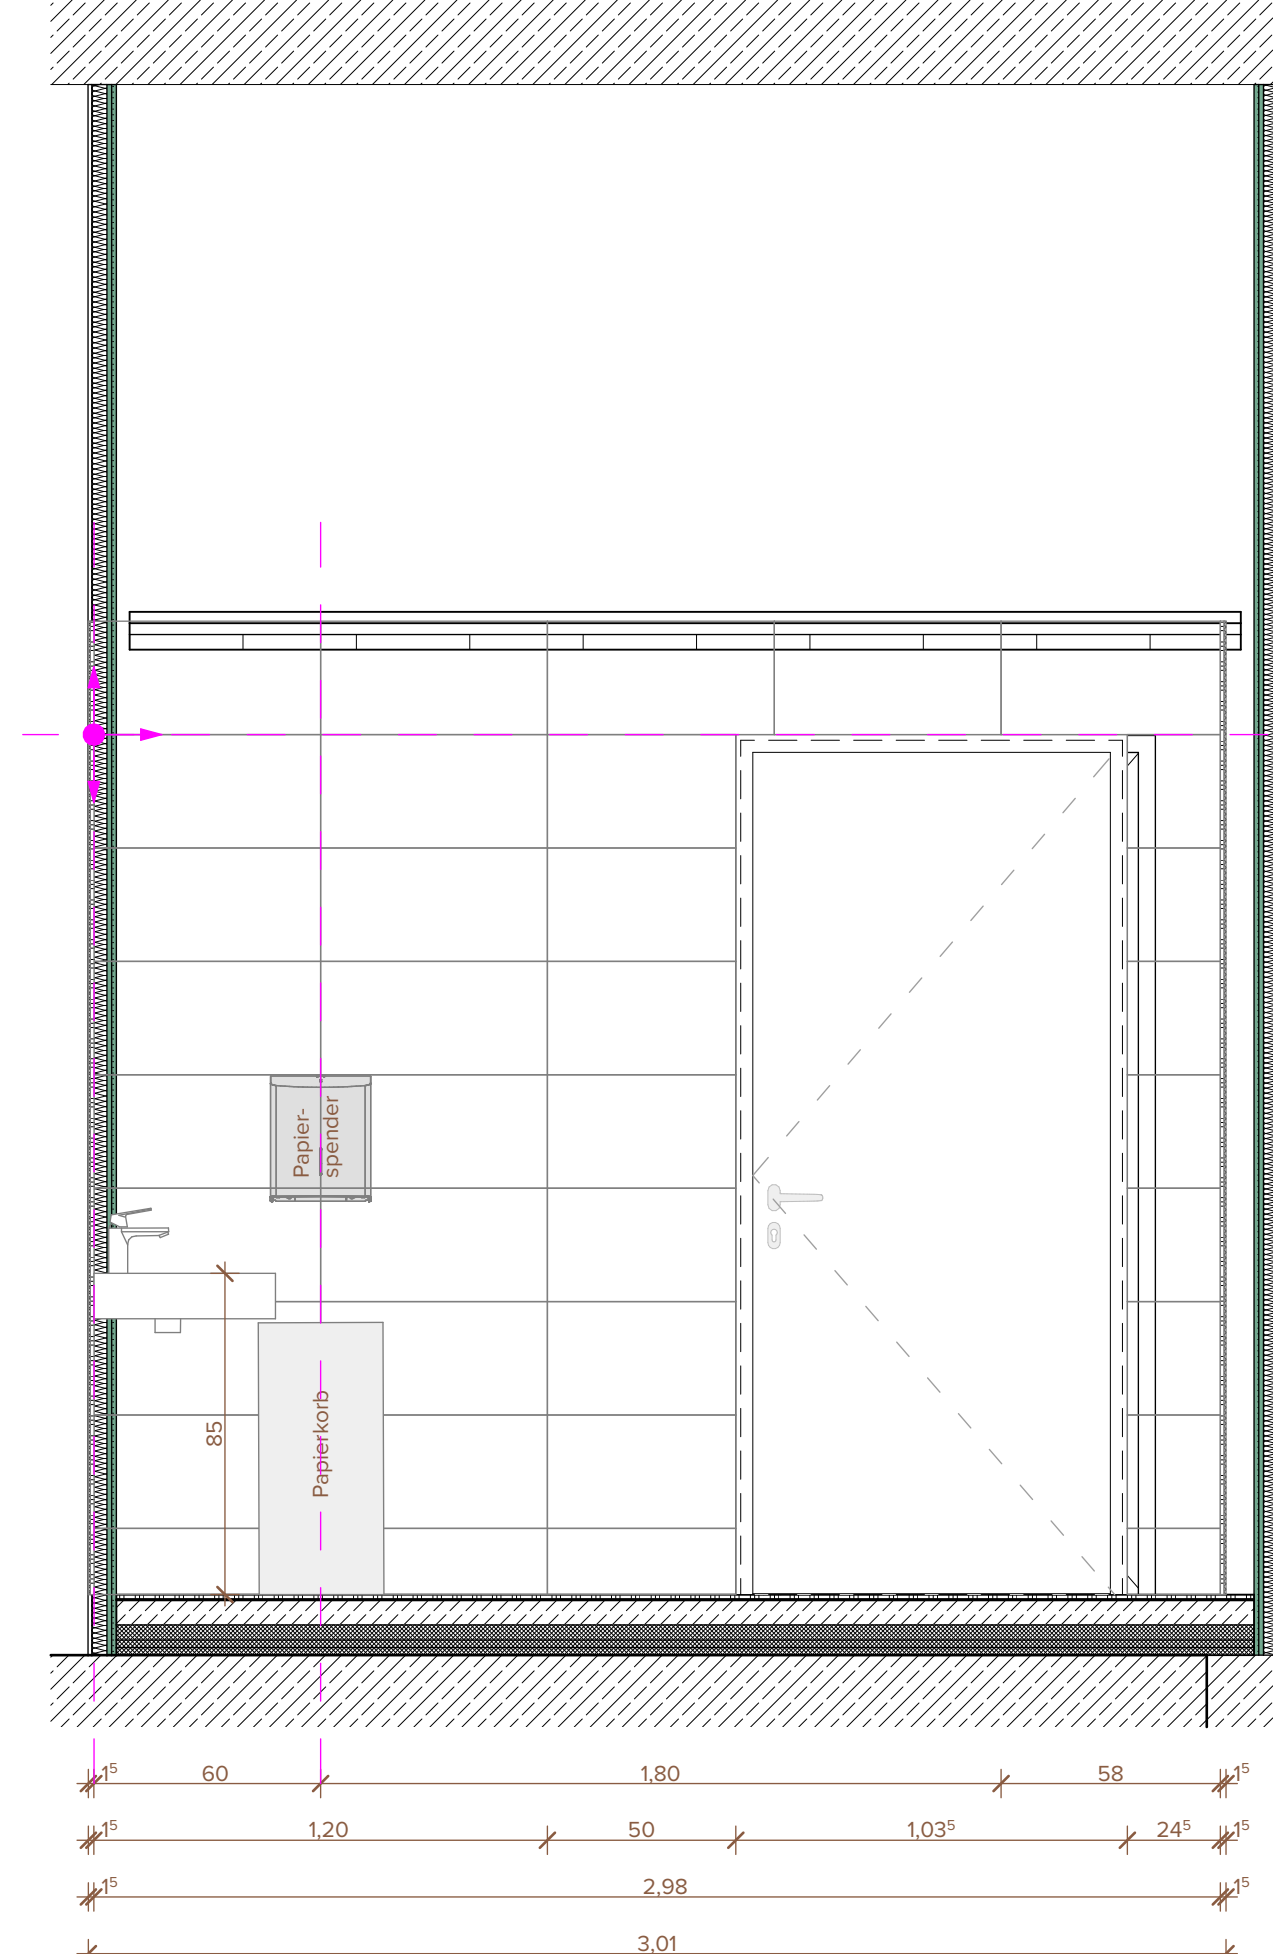

Schnitt F-F | 1:20

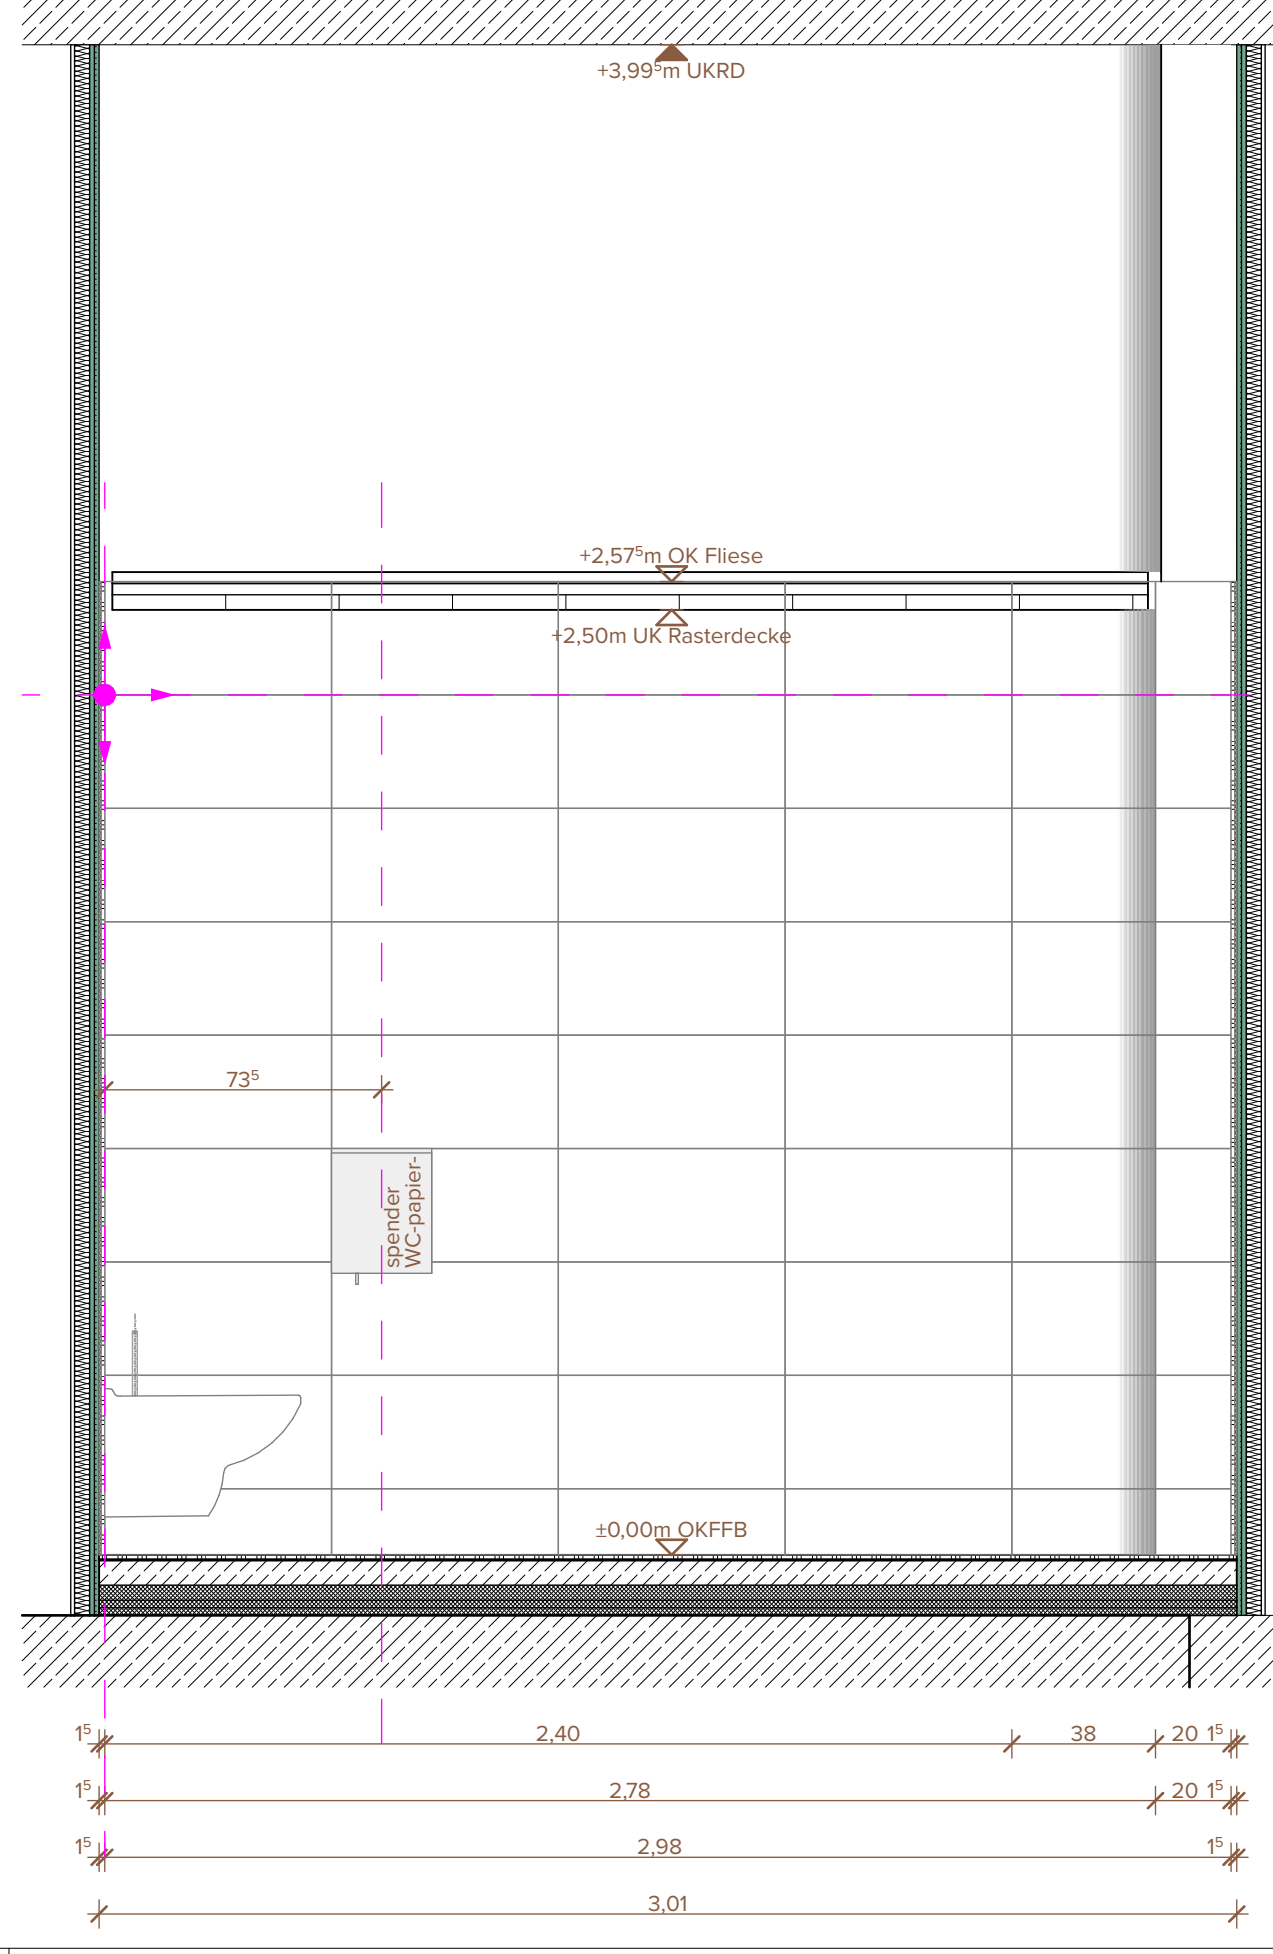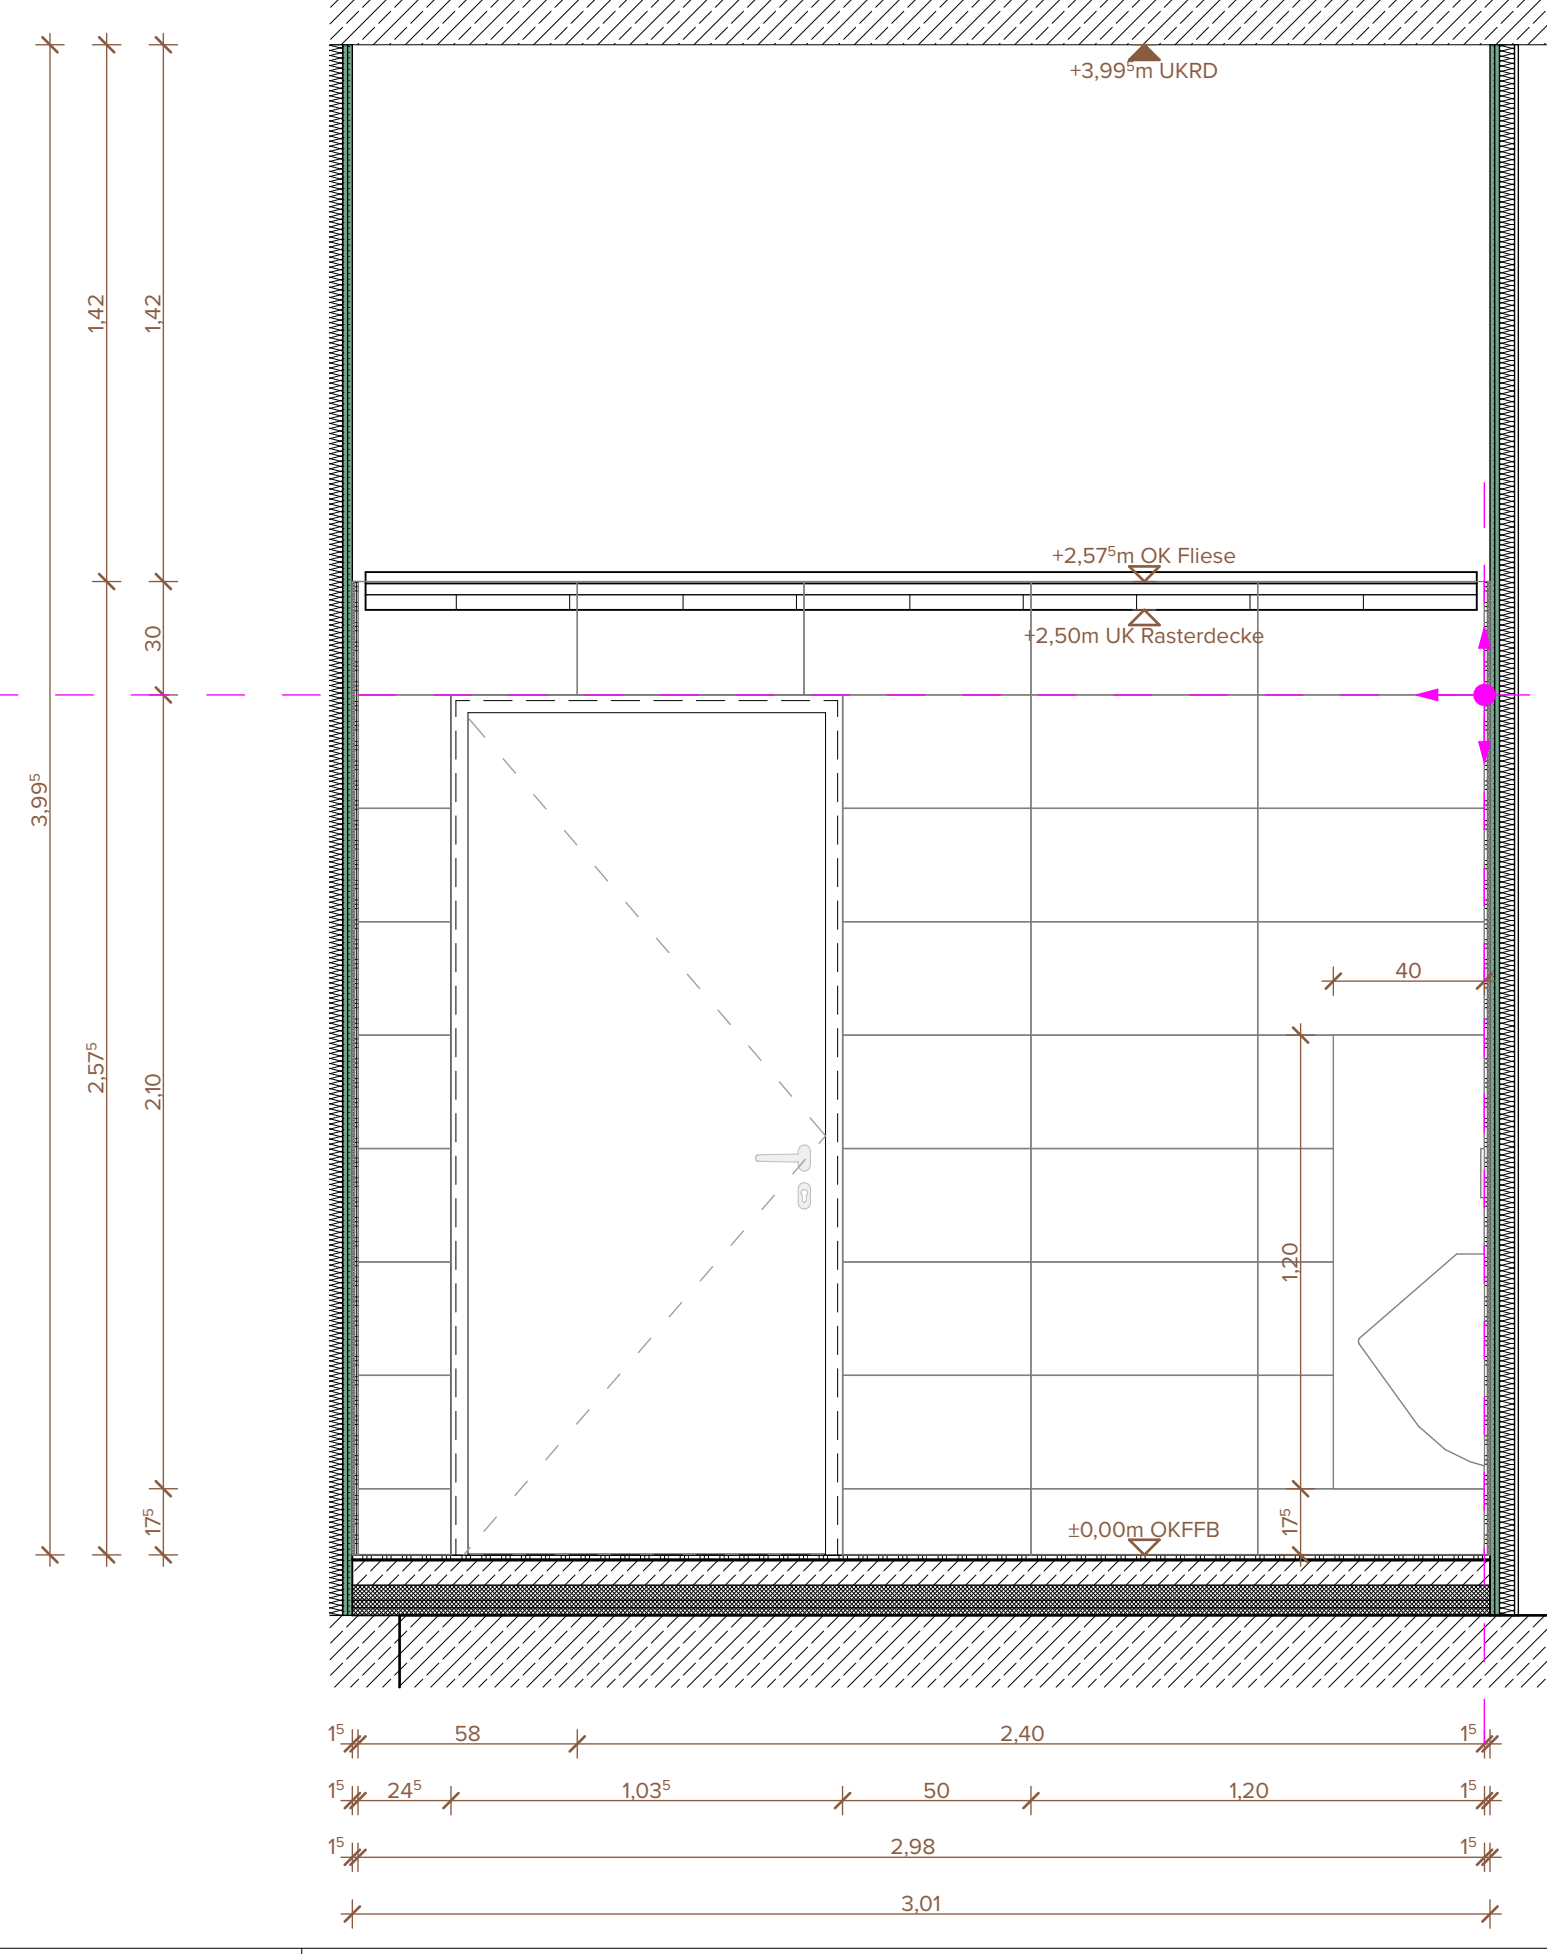

Grundrissausschnitt Erdgeschoss | 1:20
Achse 3-4 J-K-L

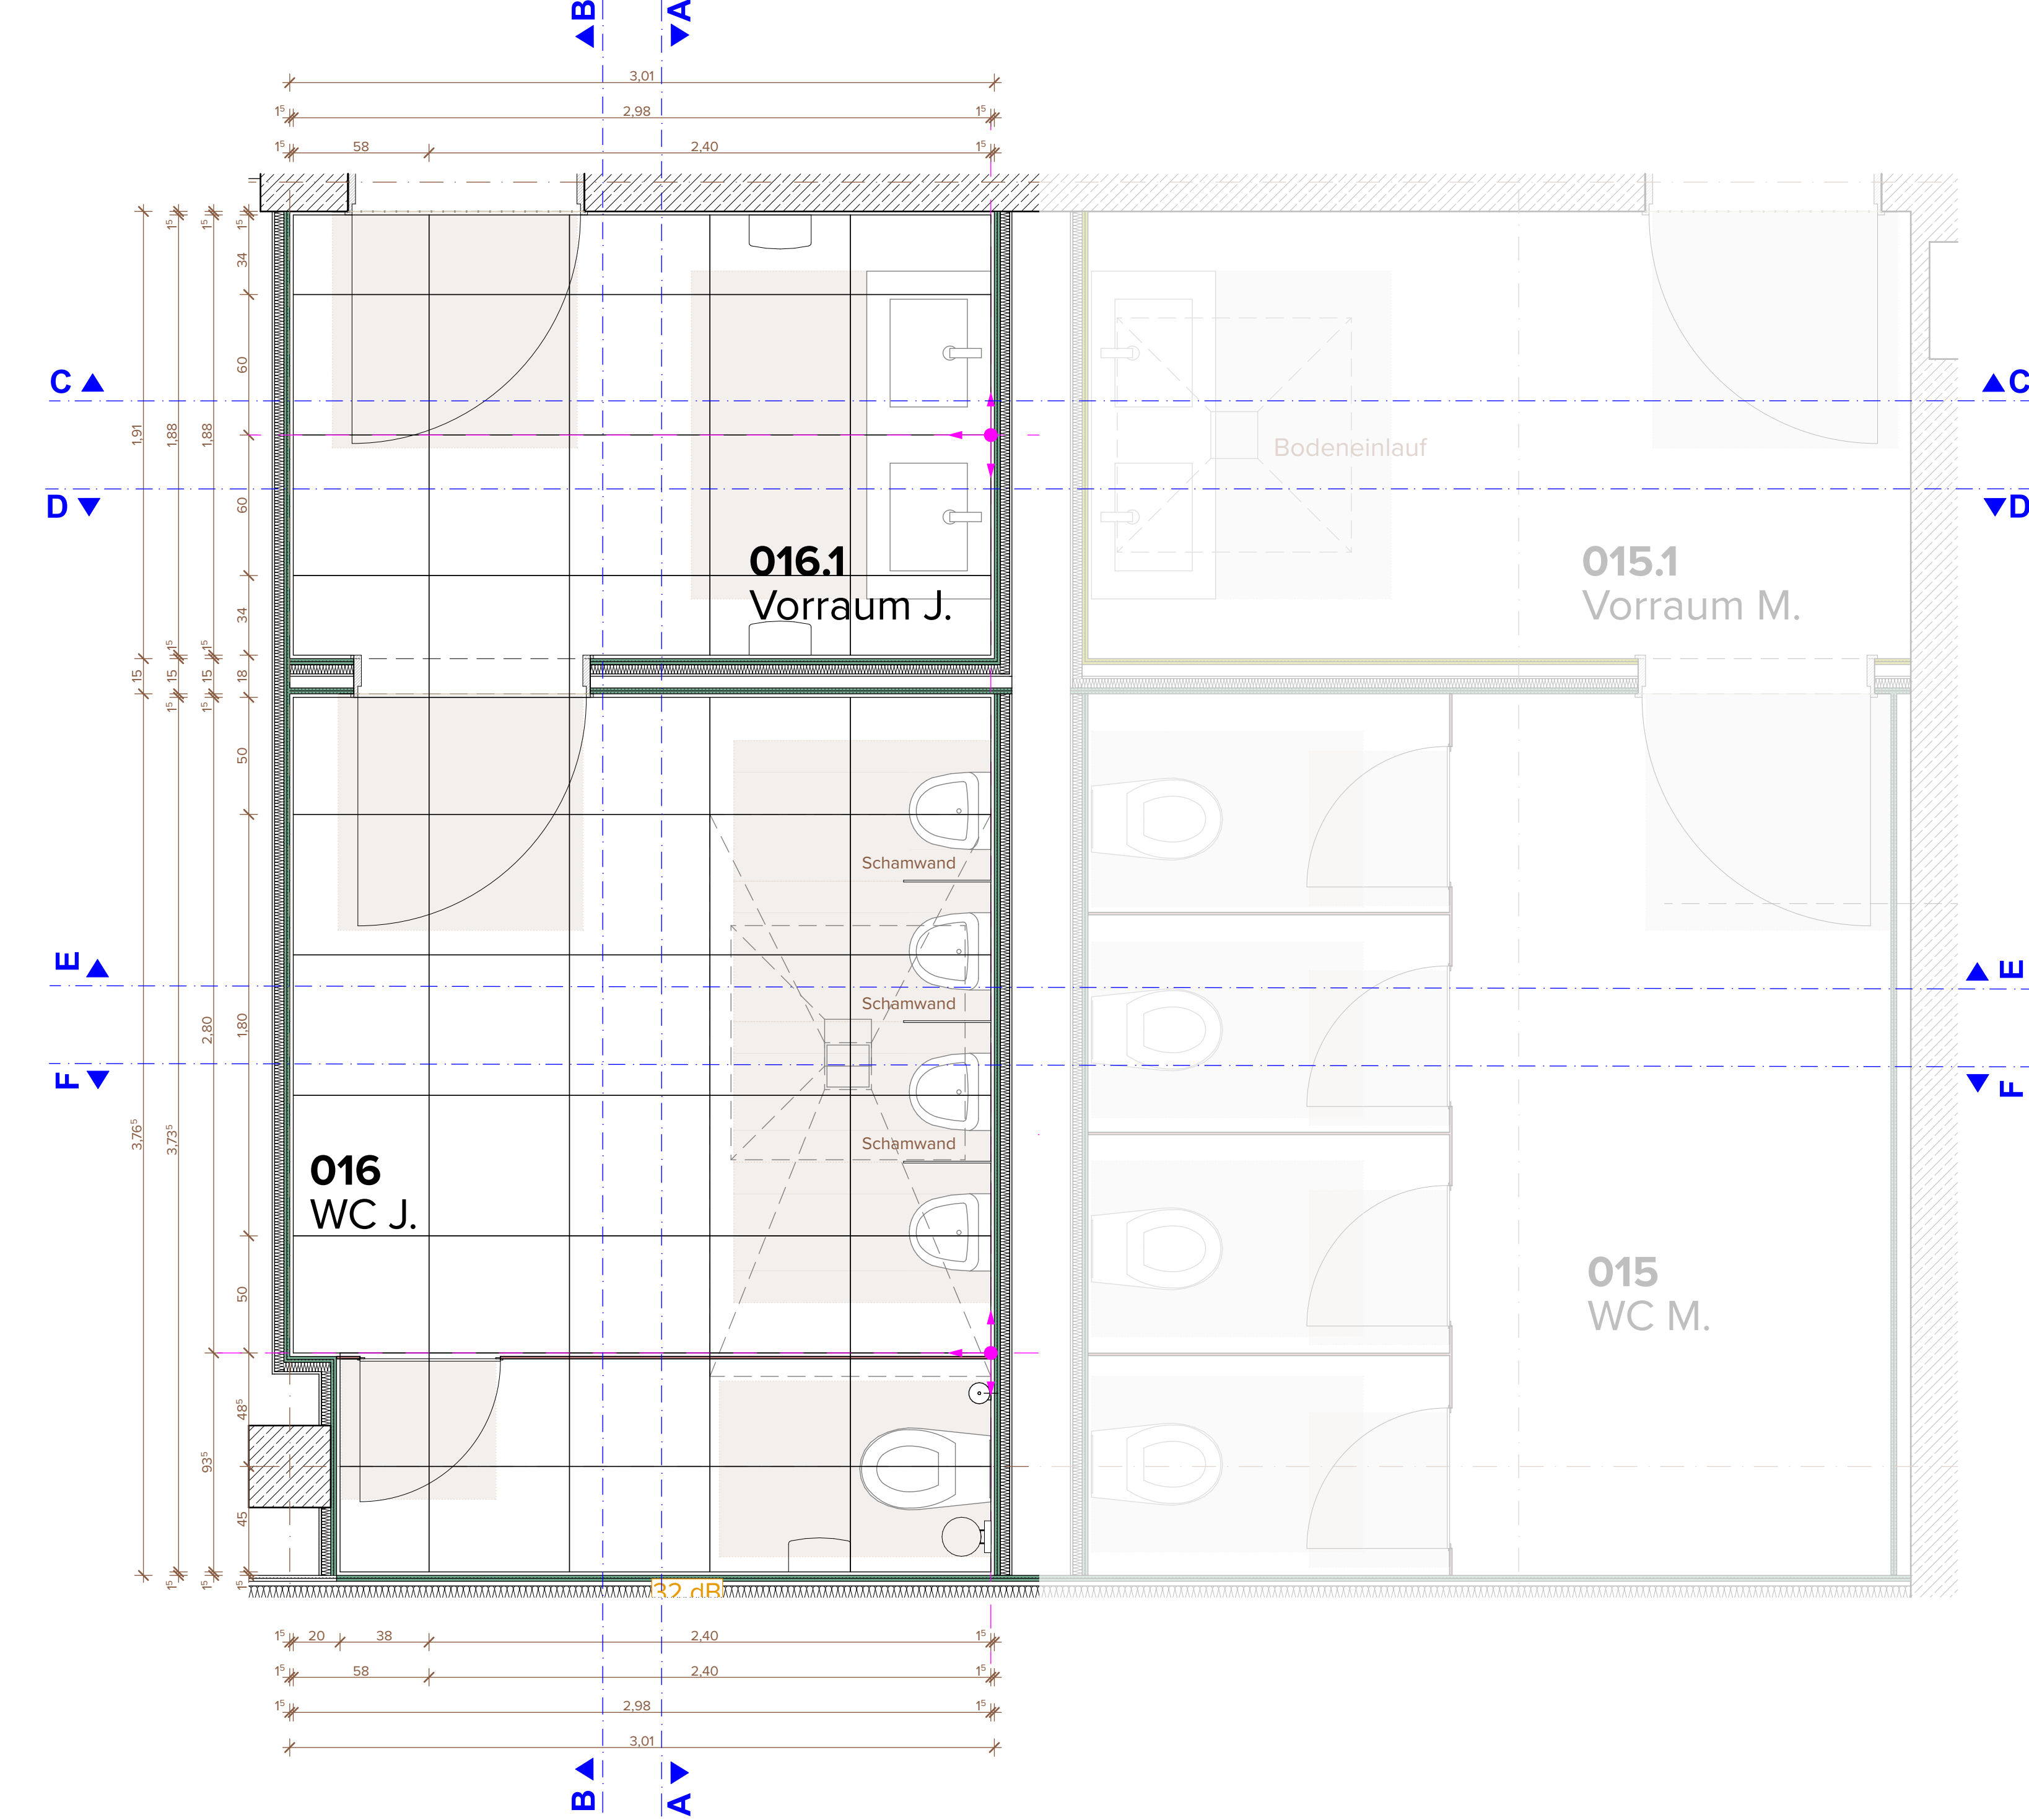

LEGENDE

- RH lichte Raumhöhe ab OKFFB
- A Raumfläche nach DIN277
- BRH Brüstungshöhe (Ausbaumaß ab OKFFB bis OK Fensterbank)
- UK Unterkante
- T30 feuerhemmende Tür
- T90 feuerbeständige Tür
- RS Rauchschutzabschluss
- dt dichtschießend
- ss selbstschließend
- SK2 Schallschutzklasse 2 = 37 dB Rw
- SK3 Schallschutzklasse 3 = 42 dB Rw
- Bemaßung
- FFB -3,57 Oberkante Fertigfußboden
- RFB -3,73 Oberkante Rohfußboden
- Fußbodenaufbau Typ (siehe Schnitte)
- Unterzüge (UZ breite / höhe)
- Oberfläche: Sichtbeton SB3 / in Anlehnung an SB3 (HFT)
- Ortbeton
- WU-Beton
- Mauerwerk
- Trockenbau
- Fliessen 5/5
- Fliessen 30/30
- Fliessen 60/60
- Wandfliese 30/60
- liegender Fliesensockel
- Sockelleiste ALU
- Sockelleiste Holz
- Estrichfugen


Brandschutz (siehe Brandschutzkonzept)

F90 - Anforderungen

Bezeichnung der Durchbrüche

E-DD 40 / 20

- Maße quadratischer Durchbruch in cm oder, Ø = Durchmesser runder Durchbruch in cm
- DD = Deckendurchbruch
- FB = Fußbodendurchbruch
- WD = Wanddurchbruch
- RH = runder Wanddurchbruch
- KBZ = Kernbohrzone
- E = Elektro
- H = Heizung
- L = Lüftung
- S = Sanitär

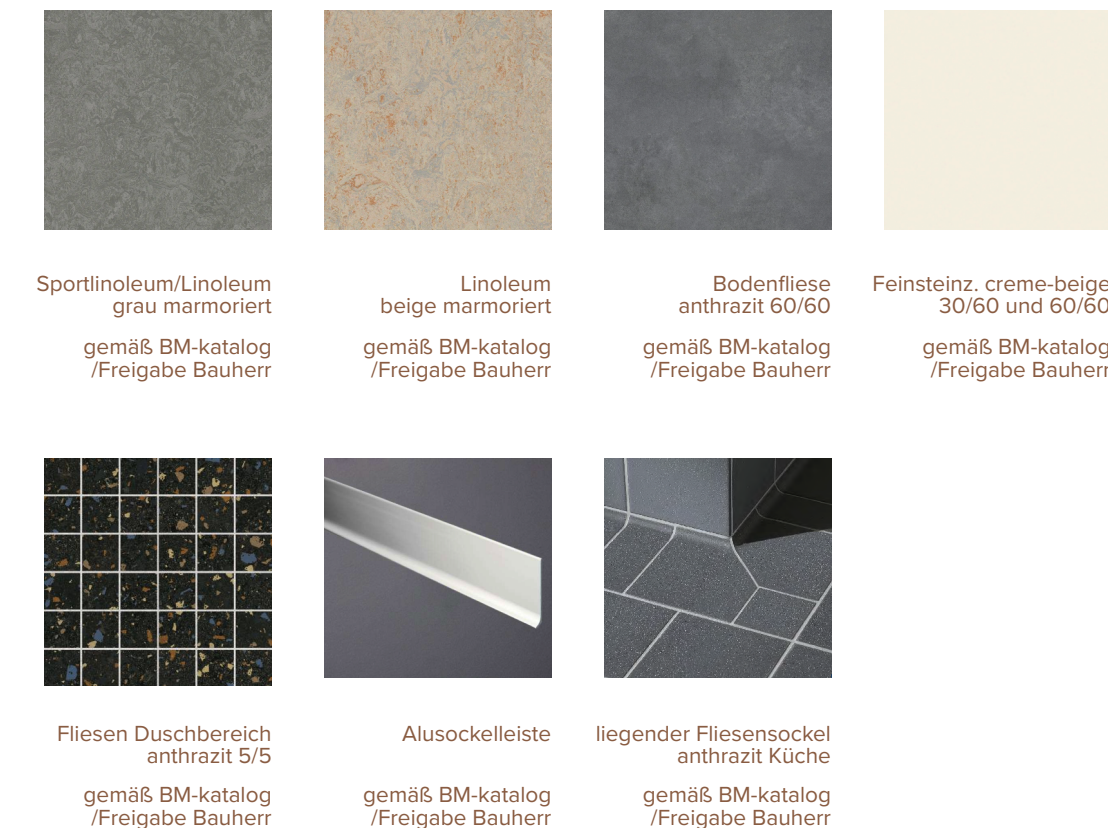

Höhenbezug OK EG +/-0,00 (115,50 m ü. NHN)

A		Lage Bed-Accessories angegeben, Bodenabstufen und Raumtempel angegeben		29.12.24	Timo Schirmer
0		Freigeige		08.12.24	PS
Index		Änderung		Datum	Gez.
Zeichnungscode		4898_001_5_A_D43_4316			
Bauperr		4898 - "Gymnasium LEO" Linkselbisch Ost Bodenbacher Str., 01277 Dresden Neubau / Entwicklung Schulstandort			
Architekten		Standortverwalter und Projekts/fragegeber Landeshauptstadt Dresden Amt für Schulen			
Datum		Unterschrift			
Fachplaner		Planungsphase Ausführungsplanung			
Tel.: Fax: E-Mail:		Ausführungsfirma Revision/ Montageplanung: Beilage zum LV, kein Ausführungsplan			
Datum		Unterschrift			
Inhaltliche Koordinierung ist erfolgt mit:		Fachplaner			
Fachplaner		Fachplaner		Fachplaner	
Darstellung		DWG- Dateiname 4898_001_5_A_D43_4316_A.dwg PDF- Dateiname 4898_001_5_A_D43_4316_A.pdf Maßstab 1:20 Gez. Erstelldatum sf Projekt-Nr. H1.4030271 Bl.- Größe 1100 x 841 Bl.-Nr. A_D43_4316			

WC J. 016-016.1