




Schnitt A-A | 1:20

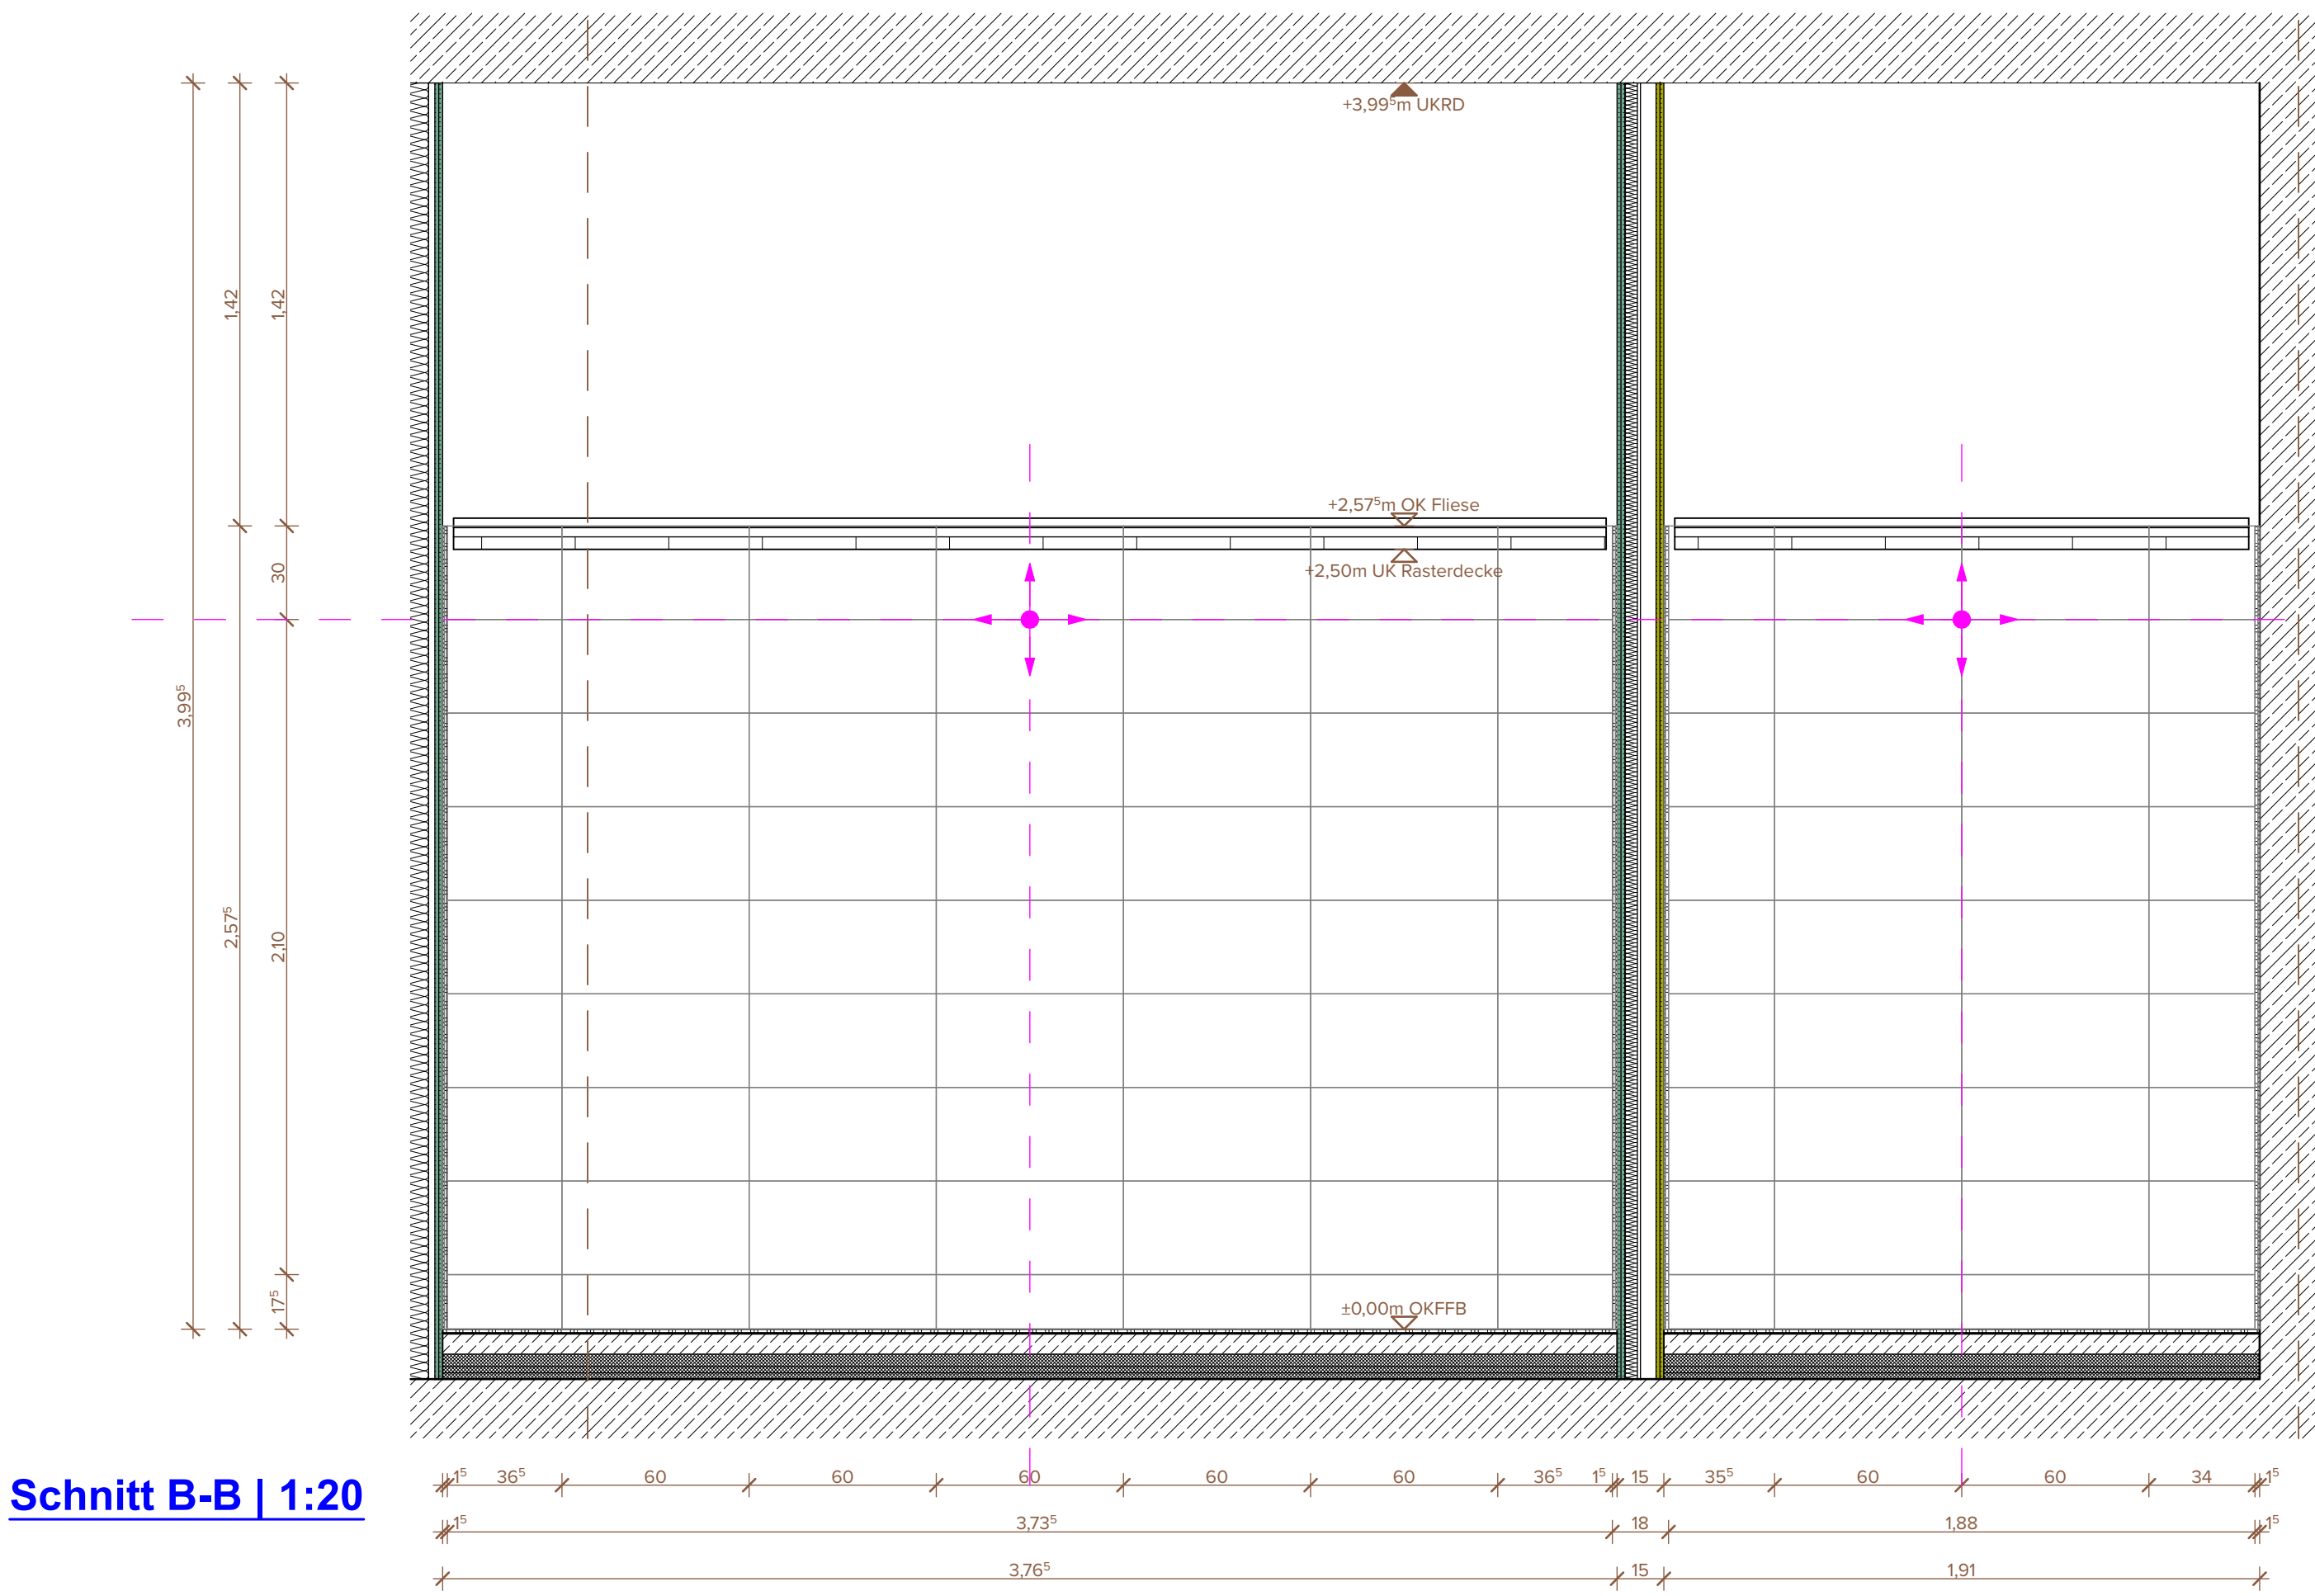


Schnitt B-B | 1:20

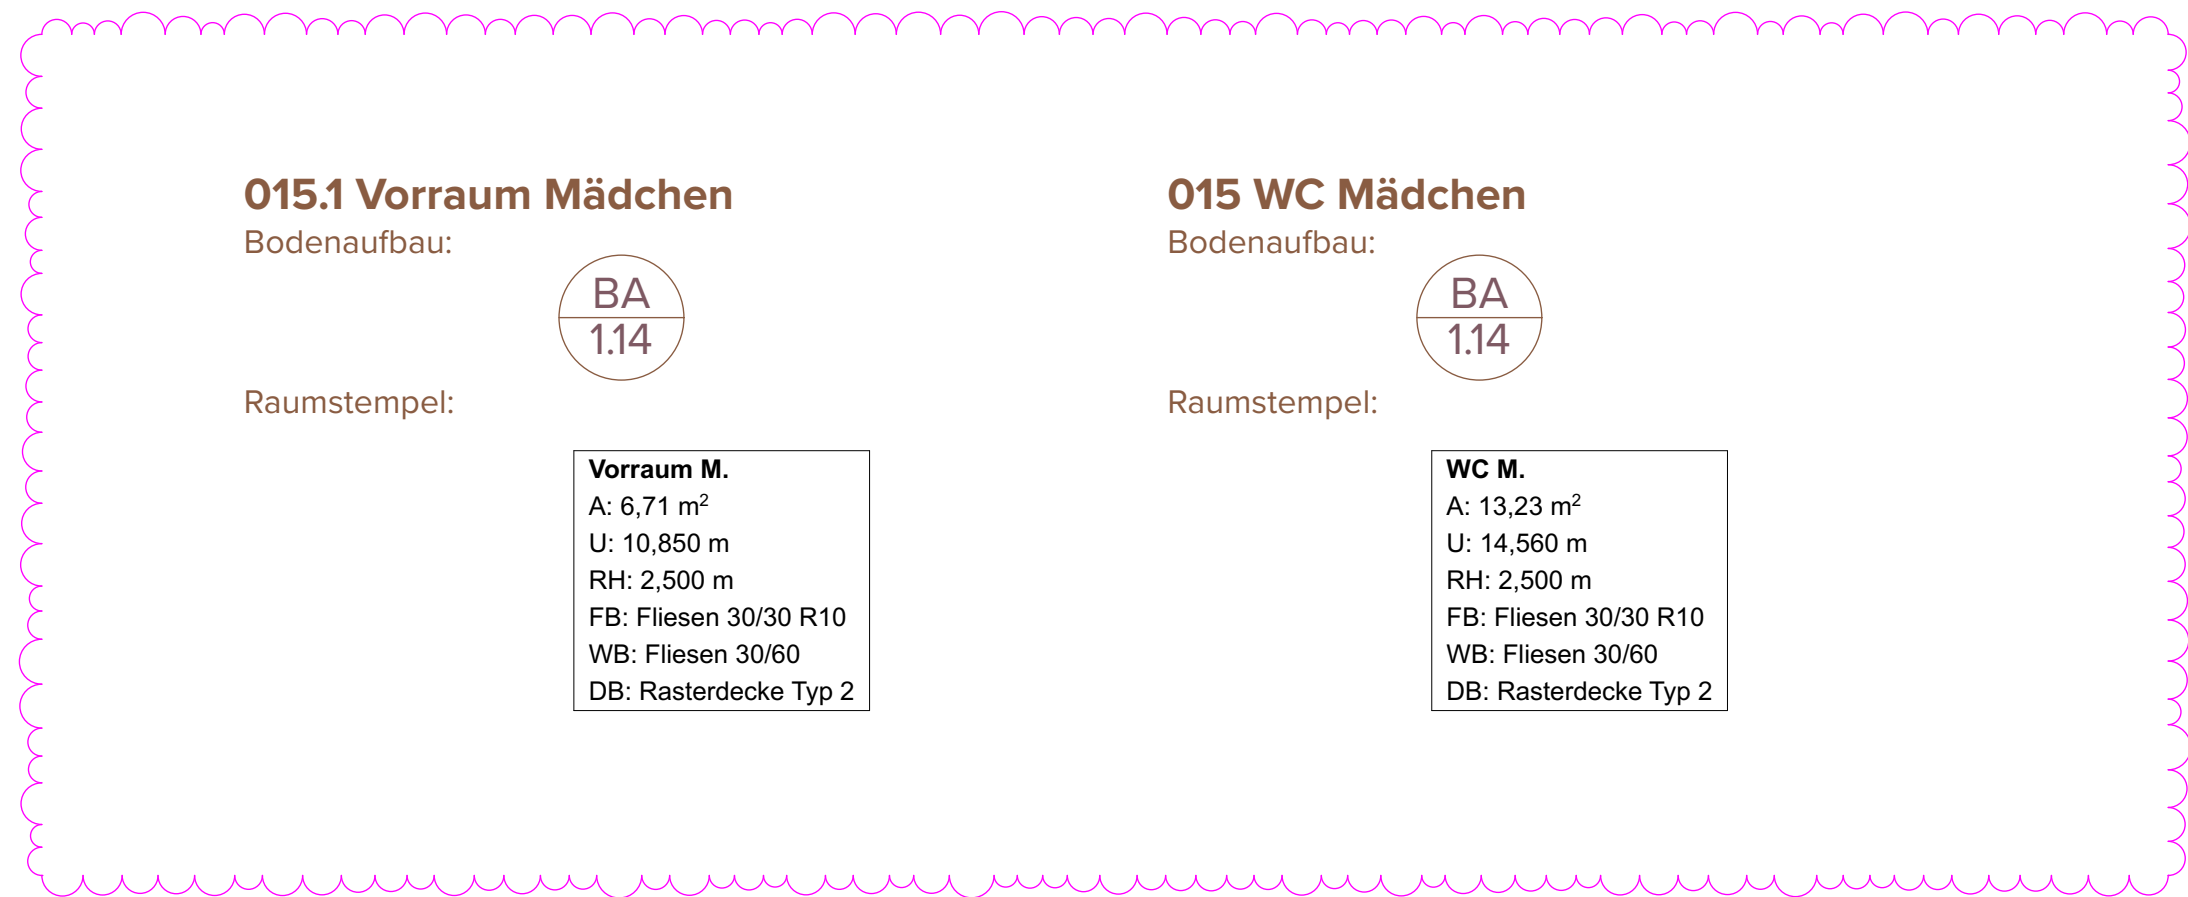


Grundrissausschnitt Erdgeschoss | 1:20  
Achse 3-4 J-K-L

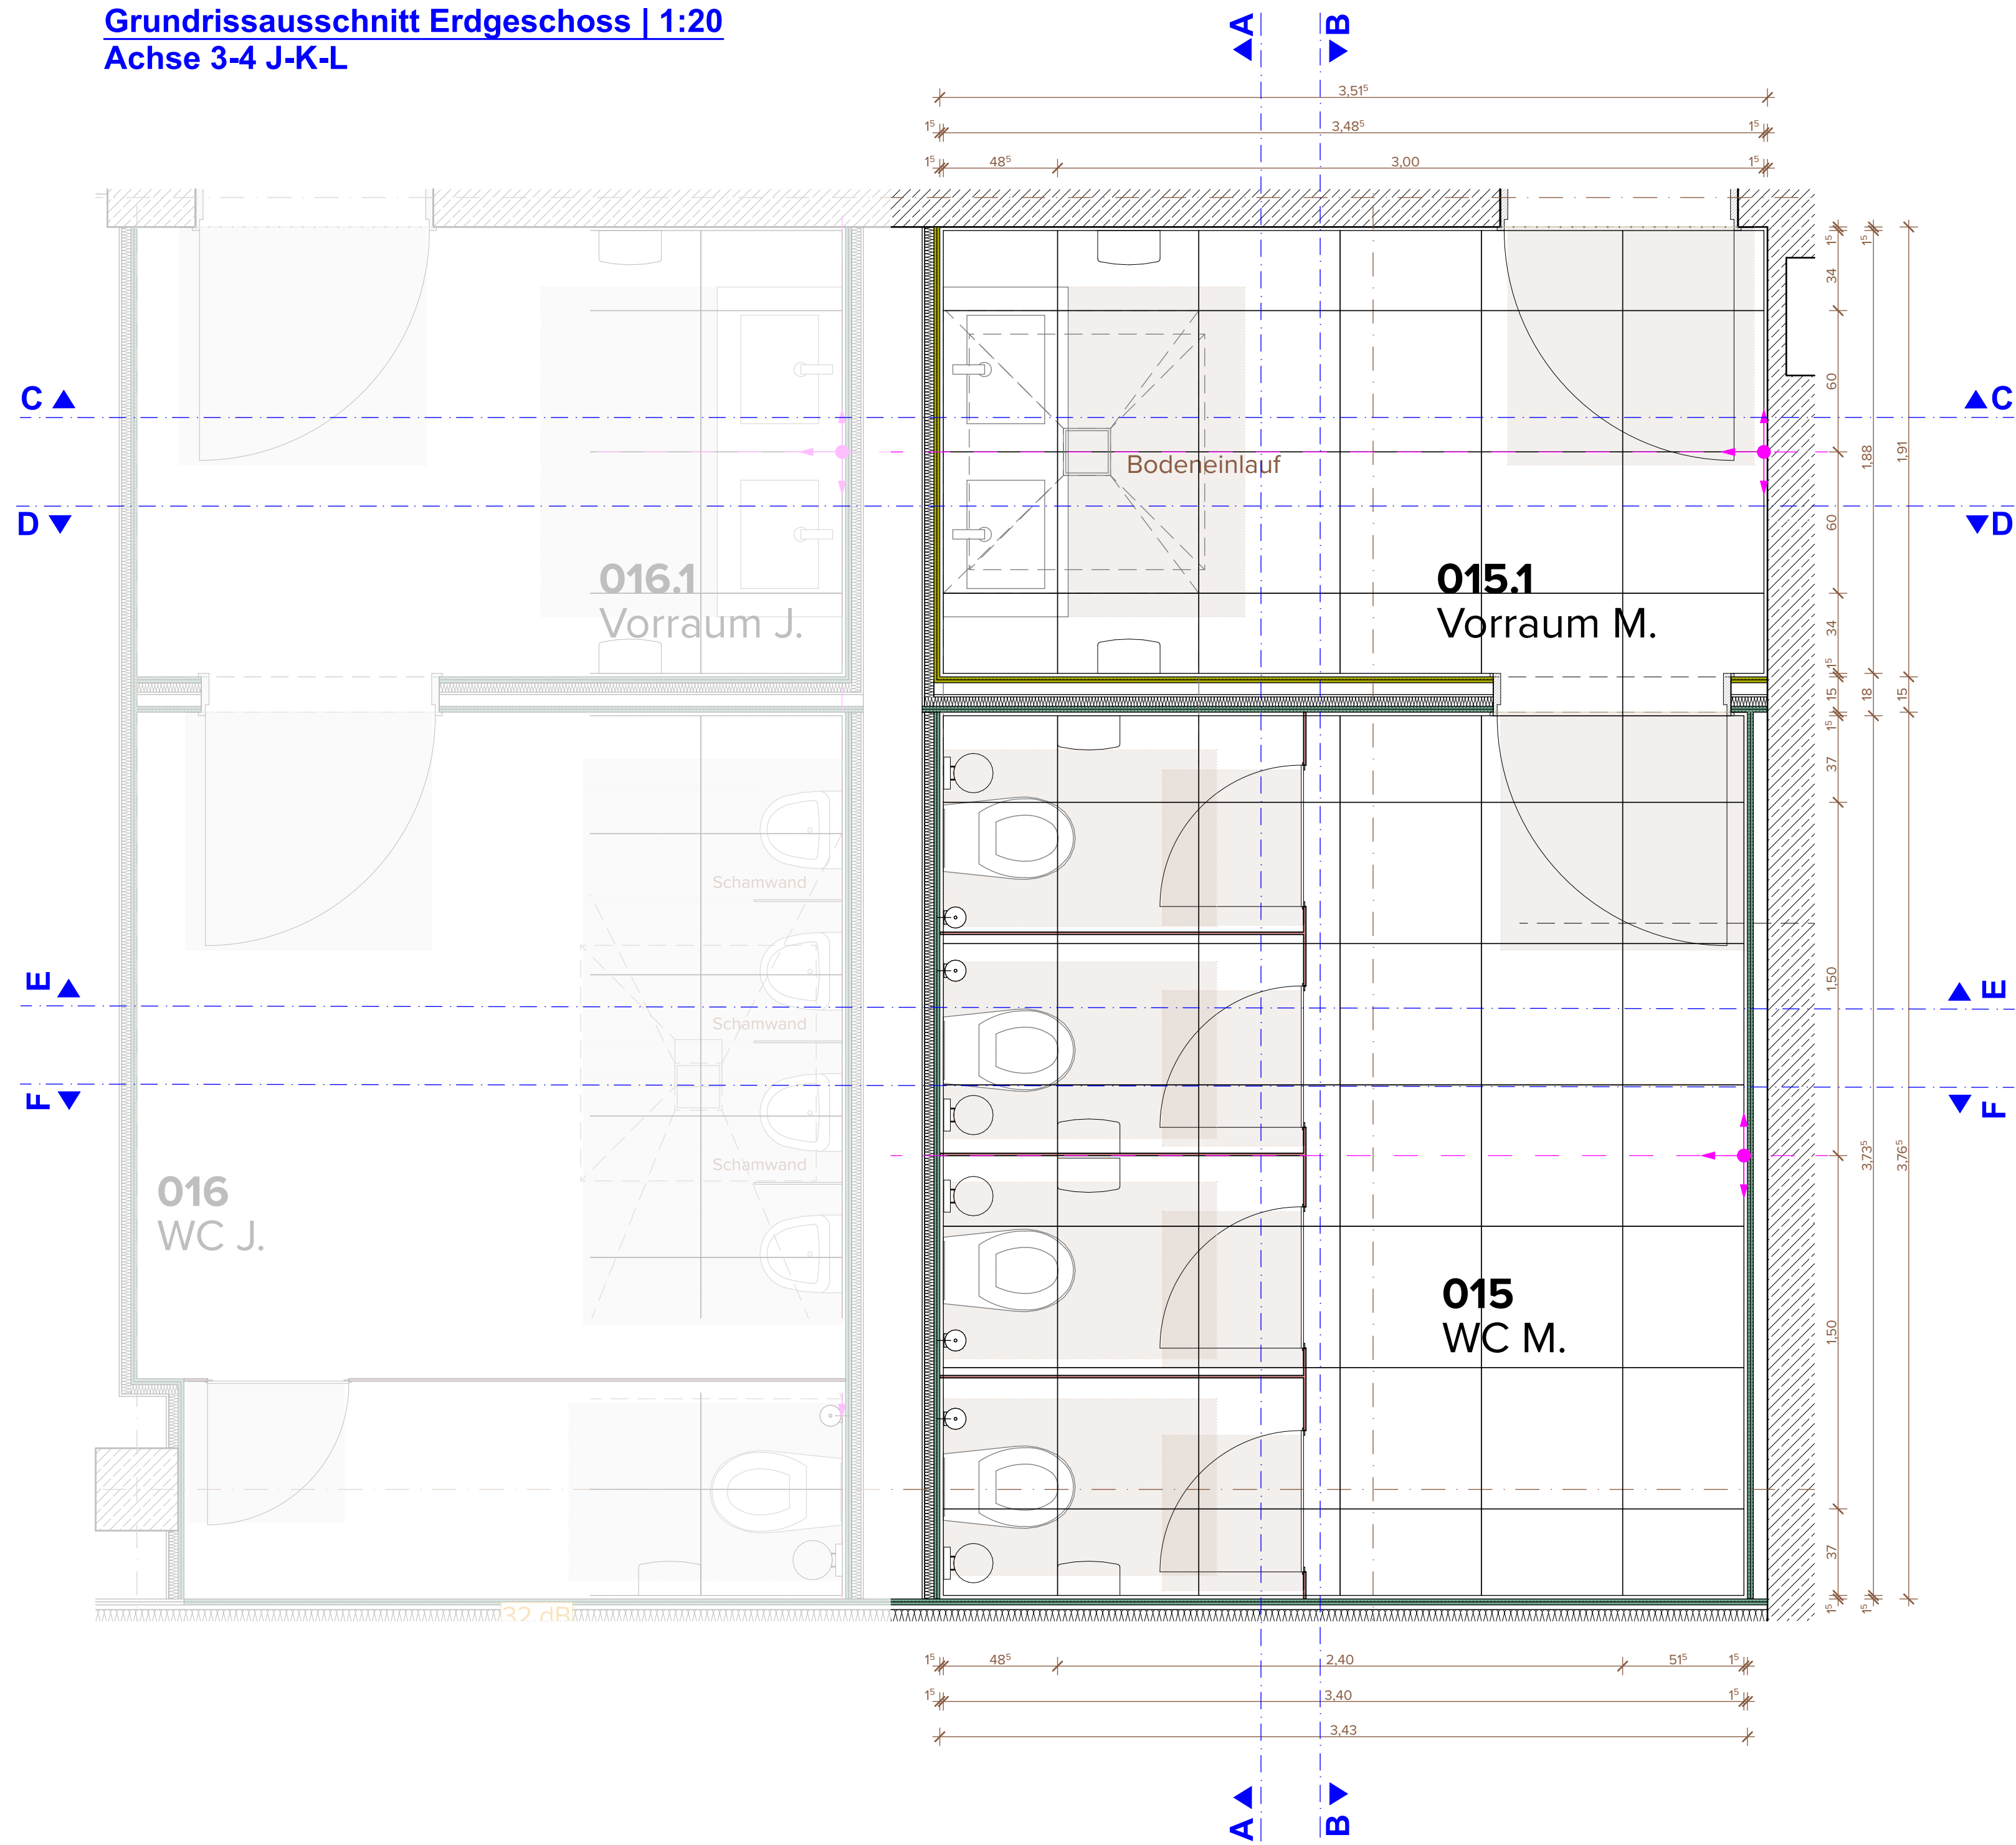


Schnitt C-C | 1:20

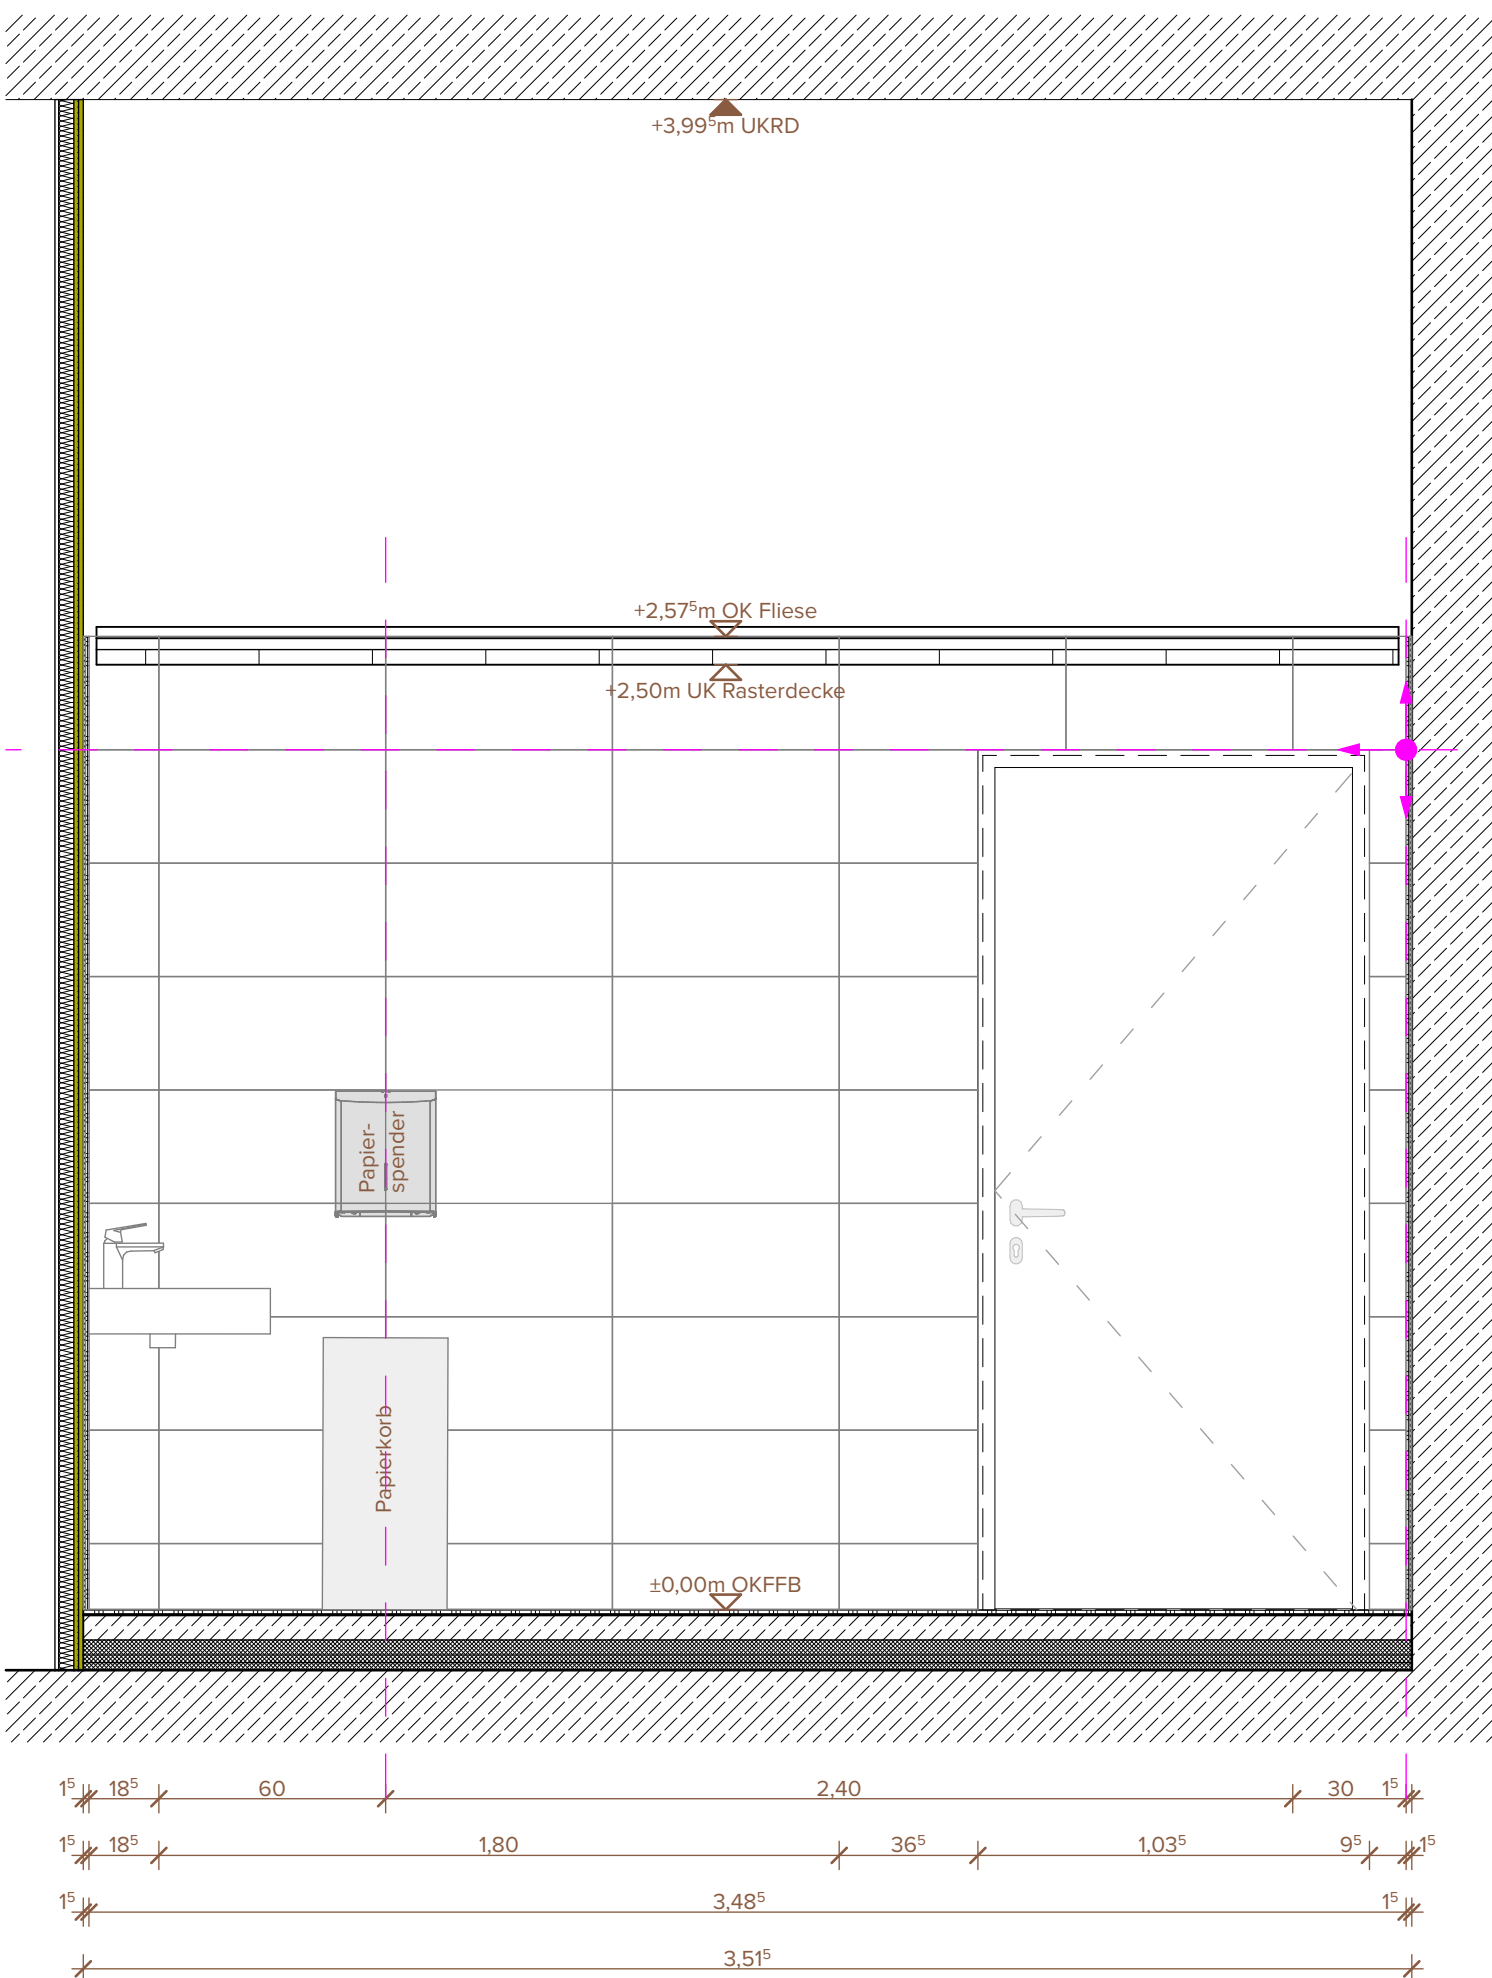


Schnitt E-E | 1:20

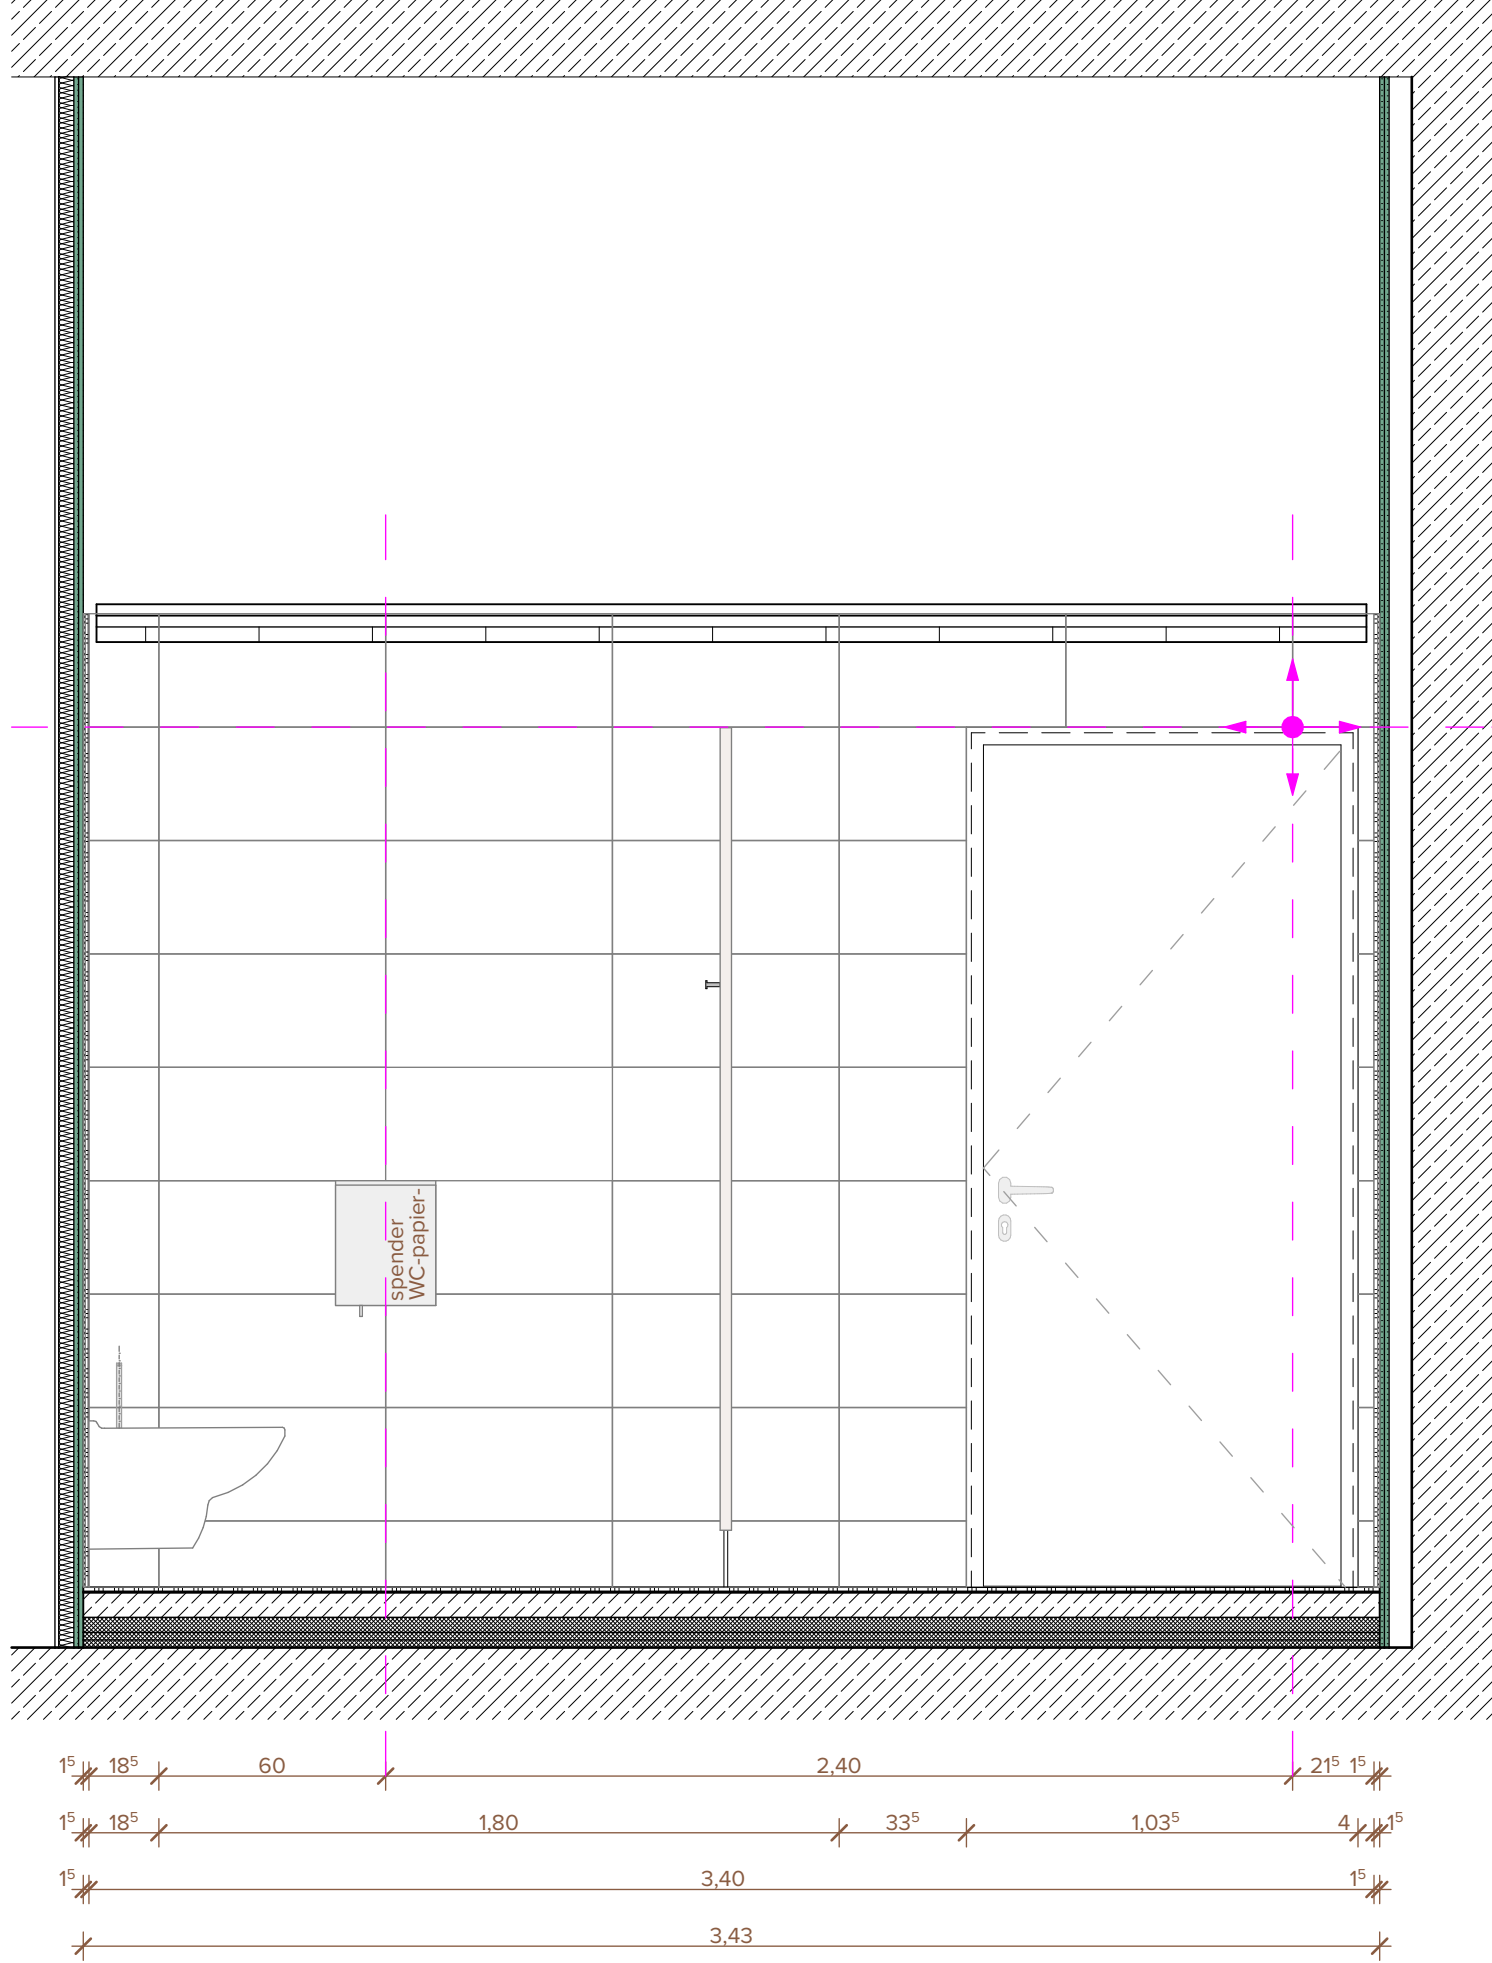

Schnitt D-D | 1:20

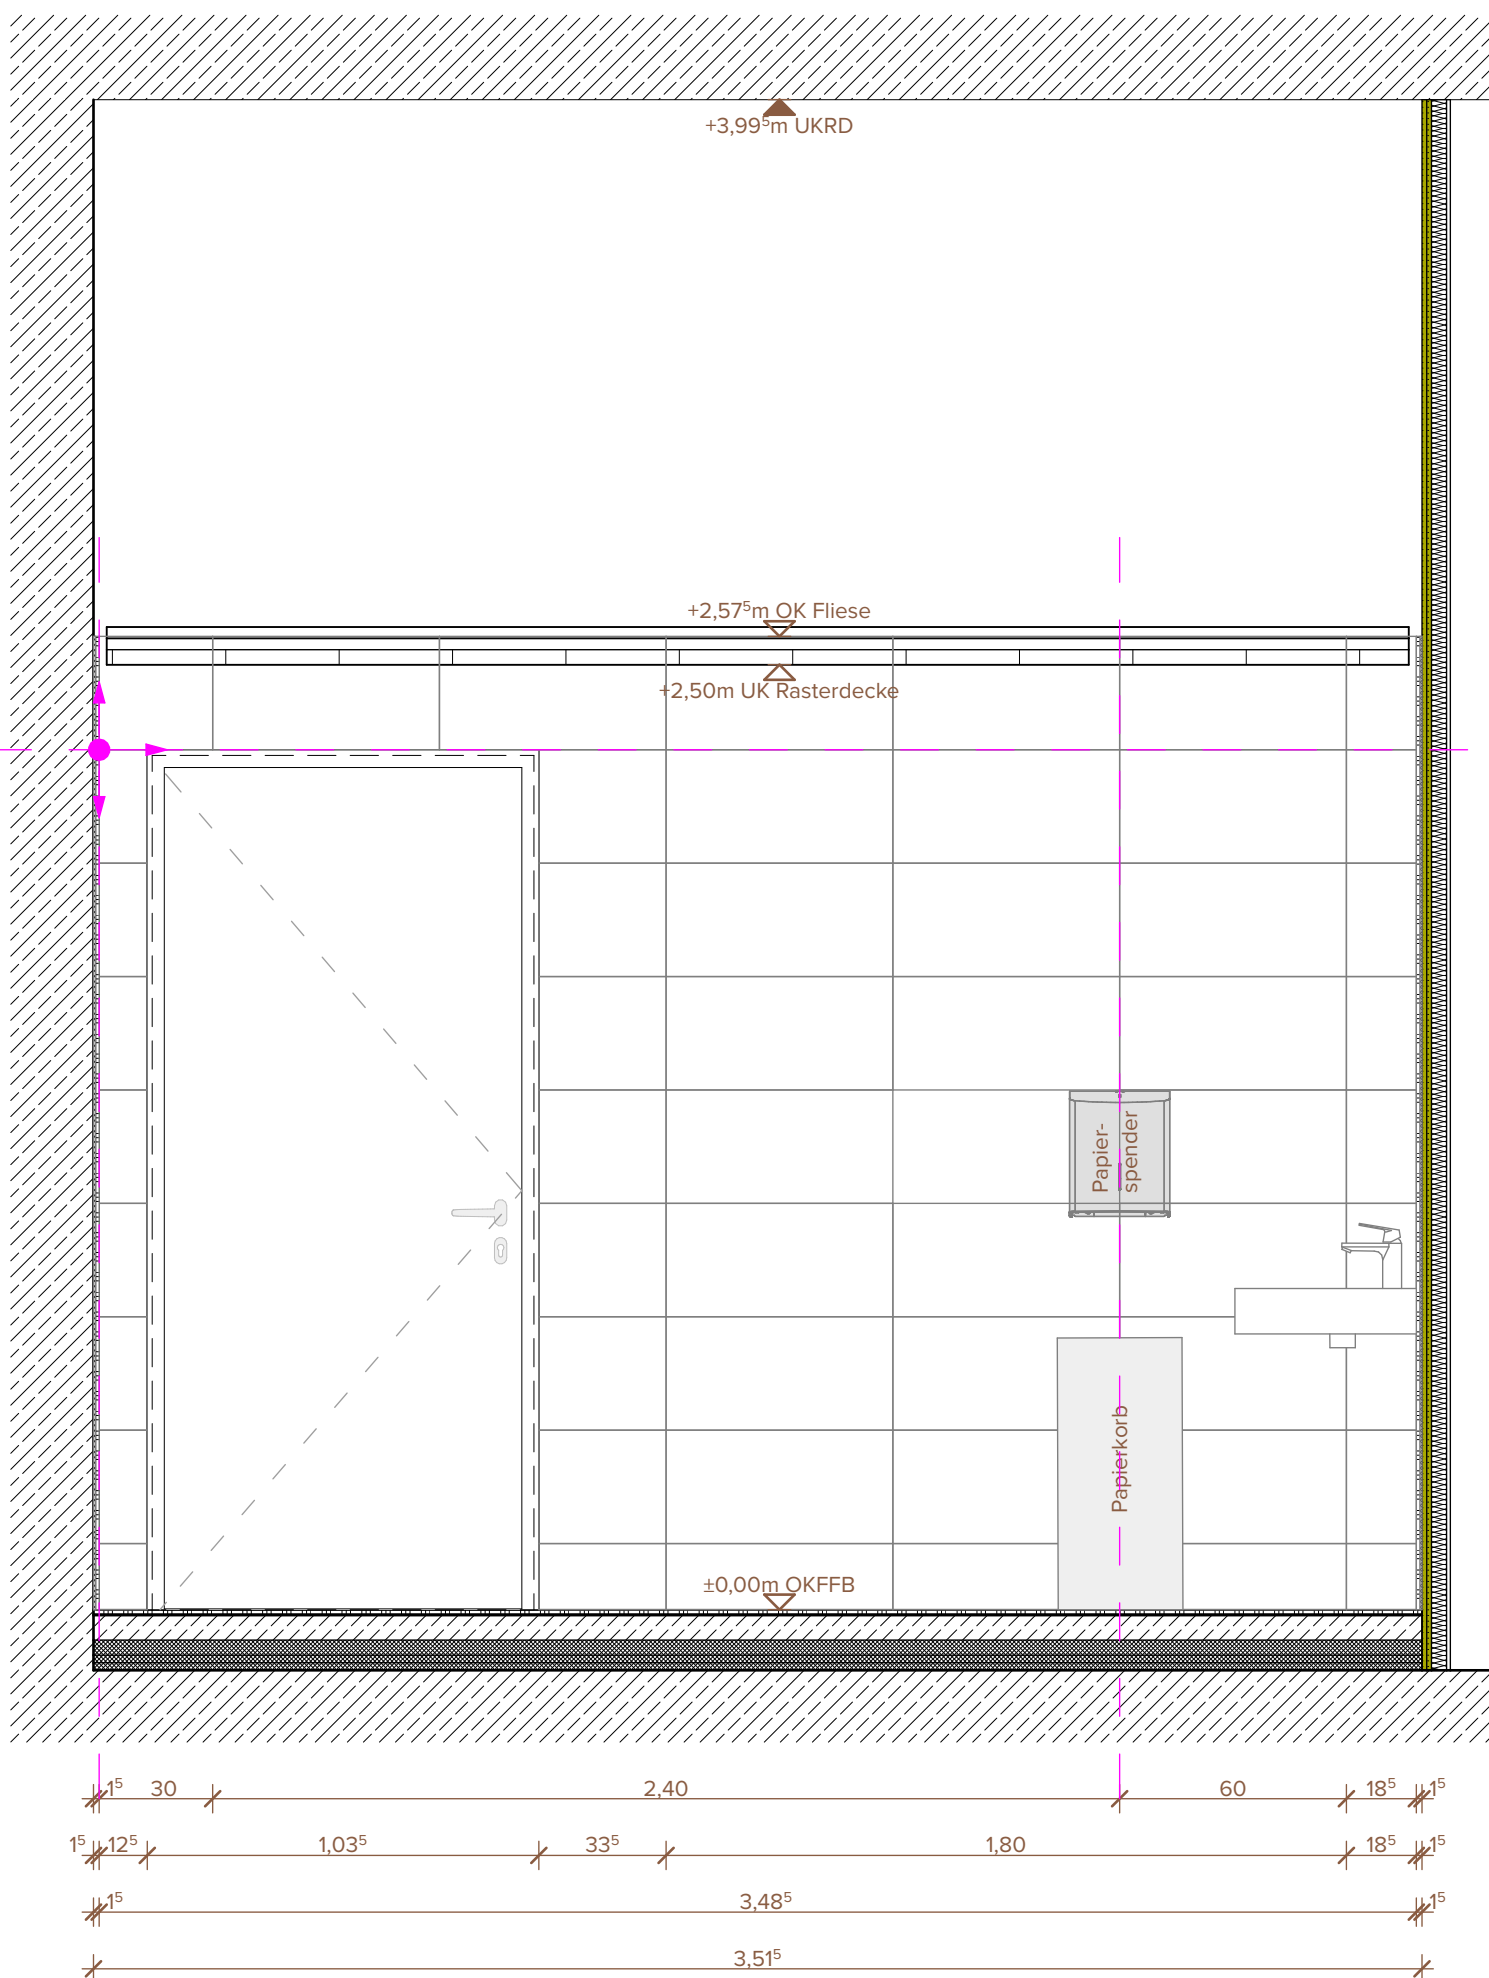

Schnitt F-F | 1:20

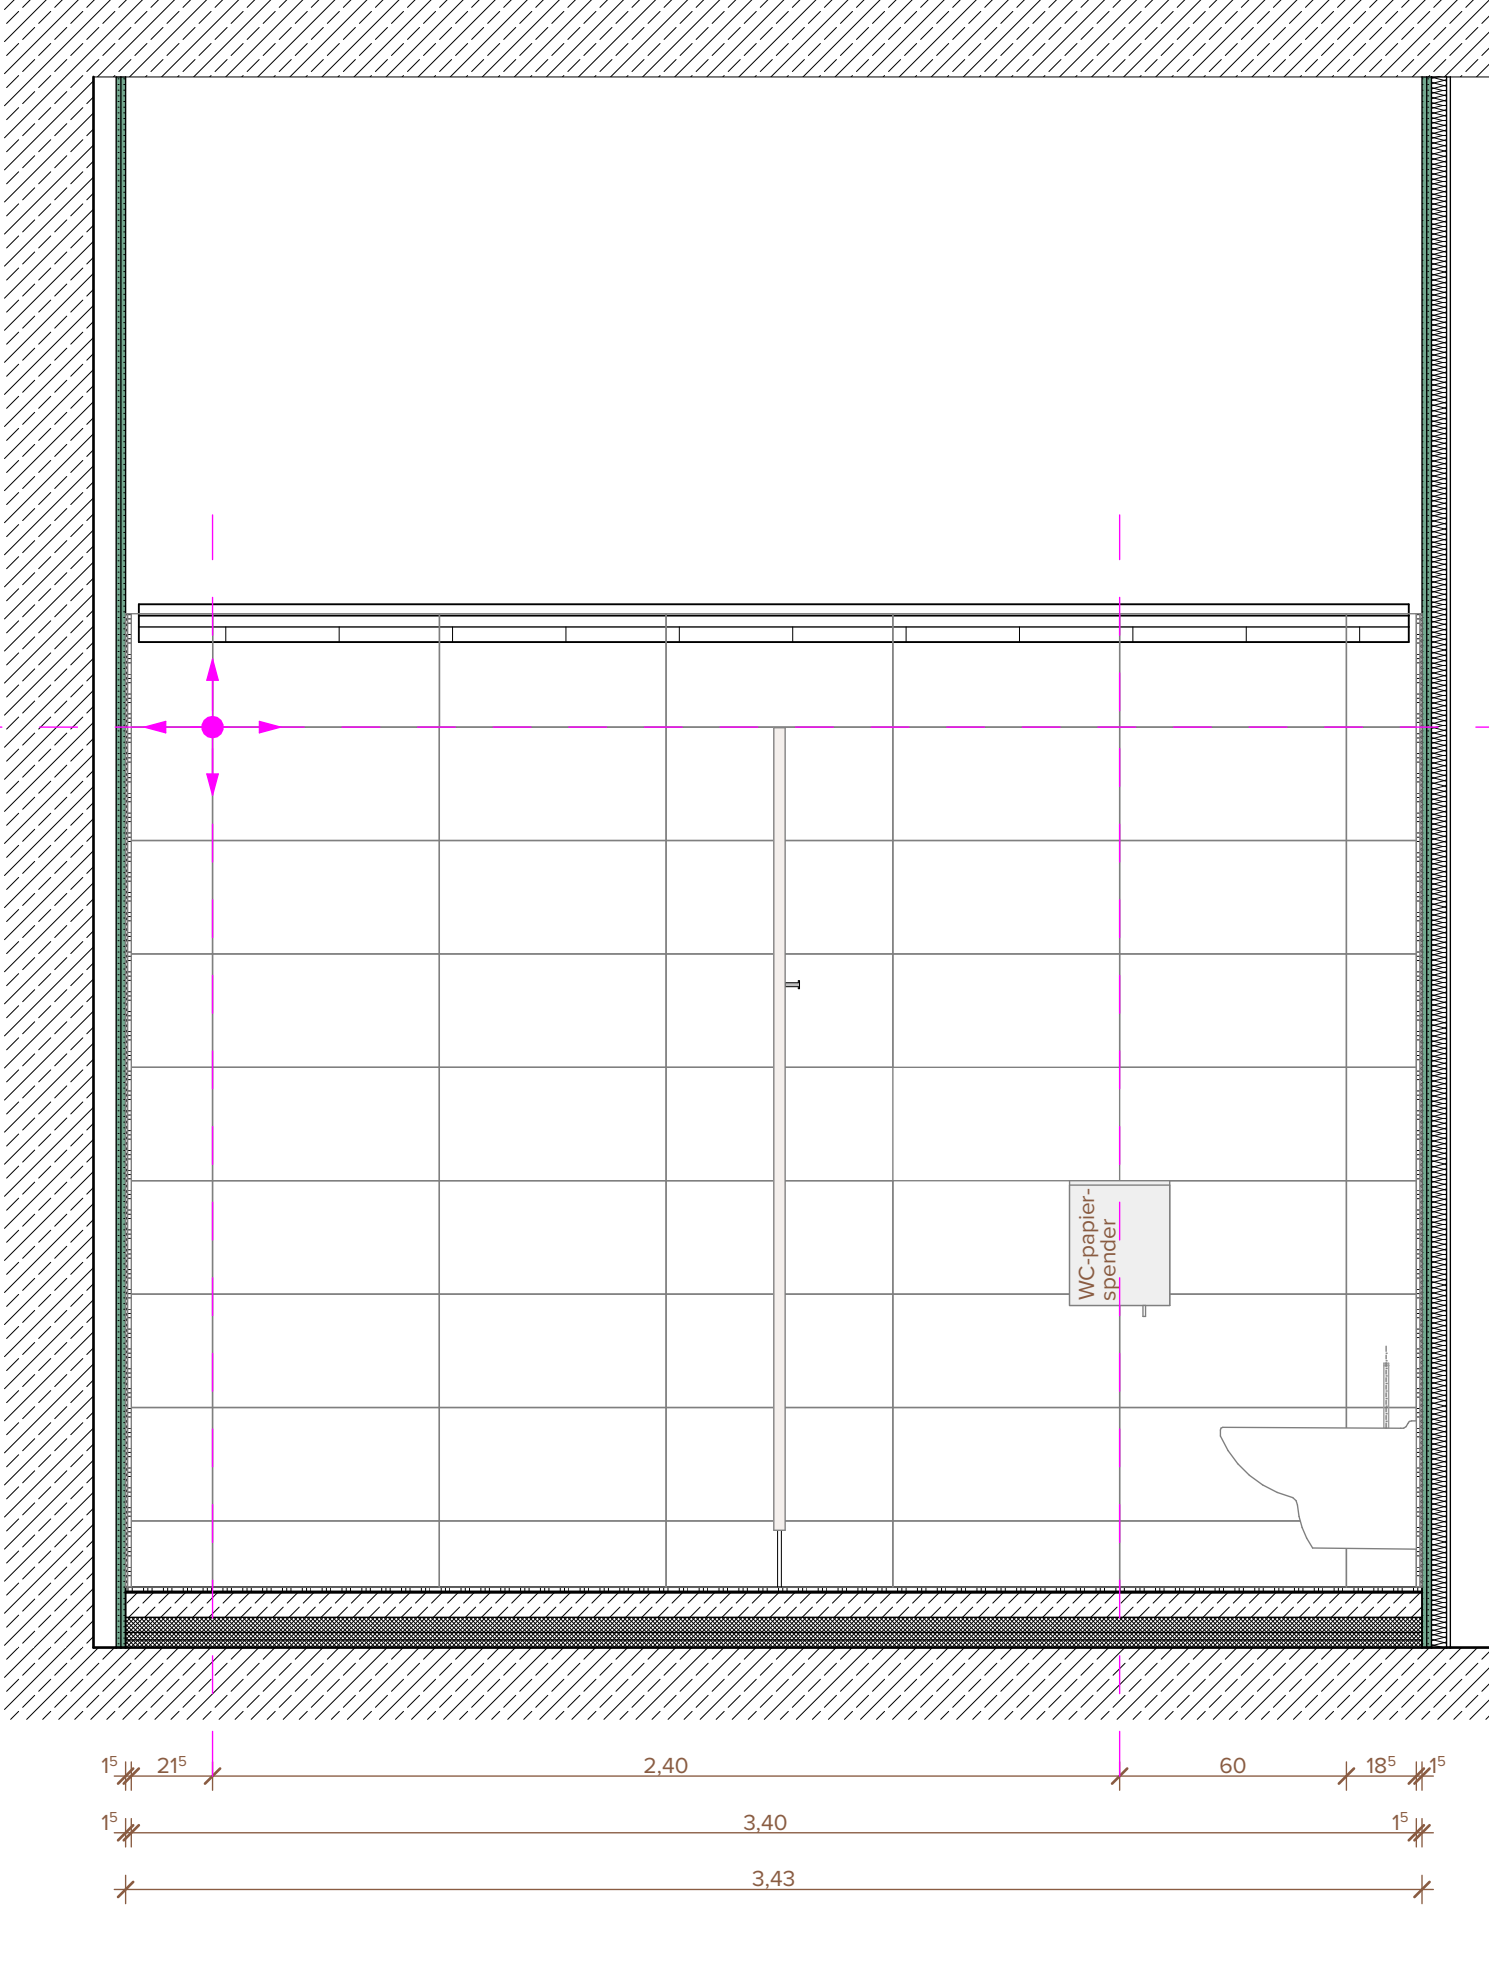

LEGENDE


- RH lichte Raumhöhe ab OKFFB
- A Raumfläche nach DIN277
- BRH Brüstungshöhe (Ausbaumaß ab OKFFB bis OK Fensterbank)
- UK Unterkante
- T30 feuerhemmende Tür
- T90 feuerbeständige Tür
- RS Rauchschutzabschluss
- dt dichtschießend
- ss selbstschließend
- SK2 Schallschutzklasse 2 = 37 dB Rw
- SK3 Schallschutzklasse 3 = 42 dB Rw
- 128 Bemäßung
- FFB -3.57 Oberkante Fertigfußboden
- RFB -3.73 Oberkante Rohfußboden
- 100 Fußbodenaufbau Typ (siehe Schnitte)
- Unterzüge (UZ breite / höhe)
- Oberfläche: Sichtbeton SB3 / in Anlehnung an SB3 (HFT)
- Ortbeton
- WU-Beton
- Mauerwerk
- Trockenbau
- Fliesen 5/5
- Fliesen 30/30
- Fliesen 60/60
- Wandfliese 30/60
- liegender Fliesensockel
- Sockelleiste ALU
- Sockelleiste Holz
- Estrichfugen

Brandschutz (siehe Brandschutzkonzept)

F90 - Anforderungen

Bezeichnung der Durchbrüche

- E-DD 40 / 20 Maße quadratischer Durchbruch in cm oder, Ø = Durchmesser runder Durchbruch in cm
- DD = Deckendurchbruch
- FB = Fußbodendurchbruch
- WD = Wanddurchbruch
- RH = runder Wanddurchbruch
- KBZ = Kernbohrzone
- E = Elektro
- H = Heizung
- L = Lüftung
- S = Sanitär

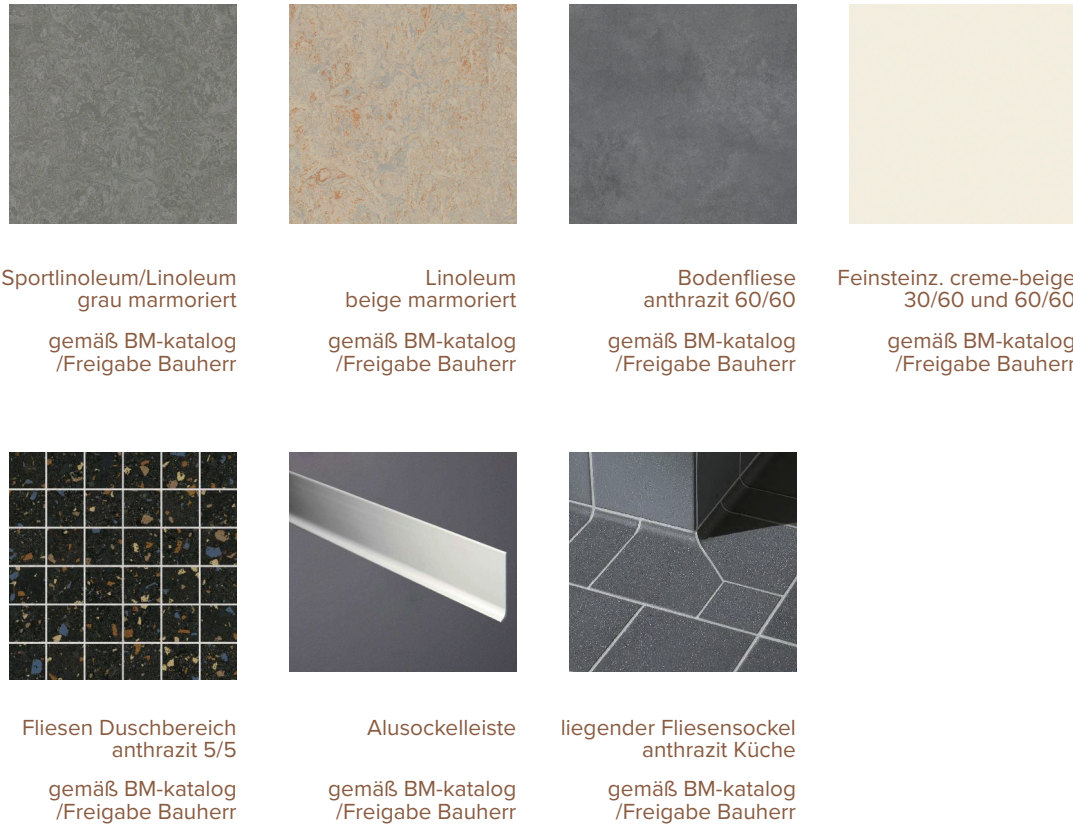

Höhenbezug OK EG +/-0,00 (115,50 m ü. NHN)

A	Lage Bed-Accessories angepasst, Bodenaußenbau und Raumtempel angepasst	25.12.24	Timo Schmitz
0	Freigeige	08.12.24	PS
Index	Änderung	Datum	Gez.
Zeichnungscode	4898_001_5_A_D43_4315		

Bauherr

**STESAD GmbH**  
WIR ENTWICKELN DRESDEN  
Königsbrücker Straße 17  
Tel. +49 351 49473-0

01099 Dresden  
E-Mail info@stesad.de

**Dresden.**  
Dieckmann

Übersichtspl

Projekt

4898 - "Gymnasium LEO" Linkselbisch Ost  
Bodenbacher Str., 01277 Dresden

Neubau / Entwicklung Schulstandort

Architekten

Landeshauptstadt Dresden  
Amt für Schulen

Planungsphase

Ausführungsplanung

Fachplaner

Ausführungsfirma Revision Montageplanung:

Beilage zum LV, kein Ausführungsplan

Darstellung

DWG-Dateiname 4898\_001\_5\_A\_D43\_4315\_A.dwg  
PDF-Dateiname 4898\_001\_5\_A\_D43\_4315\_A.pdf  
Maßstab 1:20  
Gez. Hl.4030271  
Bl.-Größe 1100 x 841  
Bl.-Nr. A\_D43\_4315