

Legende:

	Bestand		Abkürzungen		Oberflächenstempel
	Abbruch		UK Untere Kante		Decke
	Neubau		OK Oberkante		AKG Abhängende GK, Akustik
	Materialschraffuren		UZ Unterzug		AMH Abhängende GK, Akustik, Nassraum
	Bestandswand		BRH Brüstungsbühne		AMH Abhängende GK, F50
	Stahlbeton		RD Rohdecke		AMH Abhängende Hygiene
	Mauerwerk		FD Fertigdecke		BSe Sichtbeton, gestrichen
	Estrich/Magerbeton		FFB Fertigfußboden		BS Sichtbeton
	Trockenbau		RO Revisionsöffnung		BF Bewegungsluge Estrich
	Putz		SF Schwellige Estrich		LH Lichte Höhe
	Holz		F1 Fliesen		F2 Fliesen
	Stahl		F3 Fliesen, Feuchtraum		F4 Fliesen, Nassraum
	Naturstein		T30 Tür T30		F5 Fliesen, Nassraum
	Gelaende		T90 Tür T90		L1N Linoleum
	Kies		G30 Verglasung G30		LIS Linoleum, Beanspruchung Sport
	Betonfertigteile		D Tür dichtschiebend		VLI Vlies, gestrichen
	Breittreppentisch		DS Tür dicht selbstschl.		VLN Vlies, gestrichen, Nassraum
	Saubertaufgitter		RDS Rauchschutz selbstschl.		BSe Sichtbeton, gestrichen
	Durchbrüche		FLS Freilaufschließung		GfA Glastelement
	RD Deckendurchbruch		BW Brandwand		BS Sichtbeton, gestrichen
	RW Randdurchbruch		TW Trennwand		TSe Sichtbeton, gestrichen
	WD Wanddurchbruch		fh feuerhemmend (F30)		GfA Glastelement
	WWB Kernbohrung Wand		hh hochfeuerhemmend (F90)		BS Sichtbeton
	WS Wandschlitz		Rb feuerbeständig (F90)		Rb feuerbeständig (F90)
	RA Rohrauslass		KKB Kernbohrung Decke		ZFL Anzahl Flügel
	KKB Kernbohrung Boden		L10x10 Lino Grün		G11 Gipsputz
	Durchbruch ELT		L20x20 Lino Gelb		SO Sonnenschutz außen
	Durchbruch Heizung		L15x15 Lino Sport		BS Brandschutz innen
	Durchbruch Lüftung		Durchbruch Heizung		IS Isolierschutz
	Durchbruch Sanitär		Durchbruch Sanitär		F30 Brandschutzanforderung

Bemerkungen:

Angaben in Maßstab gilt nur bei Angabe in original Maßgröße!
 Alle Maße sind vor Ausführung im Feld durch den Auftragnehmer eigenverantwortlich zu prüfen. Unstimmigkeiten sind der Bauleitung sofort mitzuteilen.
 Alle Ein- und Ausbauten sind vor Produktionsbeginn hinsichtlich Konstruktion, Oberflächen und Anordnungen mit der Bauleitung abzustimmen.
 Der Plan ist Original.
 Entfällt die Ausführung oder deren Substanzteilnehmer eigene Schwarz-Plan-Kopien, so ist die eindeutige Lesbarkeit sicherzustellen.
 Gültig nur bei Verlesung mit dem Plan und Angabe der Tischplatznummer und sonstiger Fachdaten.
 Sofern nicht gesondert angegeben, beziehen sich alle ablesbaren Höhenangaben (BR, Sturzhöhe, etc.) auf OK FFB.
 Angabe BRH bezieht sich auf OK Fensterbank innen!

Höhenbezug OK FFB EG ± 0,00 m = 172,75 m ü. NHN

nur zur Ausschreibung


Index Änderung Datum Gez.

Zeichnungscode GR 1. OG BO I_1405_A

Landeshauptstadt Dresden
 Amt für Hochbau und Immobilienverwaltung

Dresden.
 D1405

Projekt: PF 120020 01001 Dresden Tel. 488 38 21, Fax 488 38 17

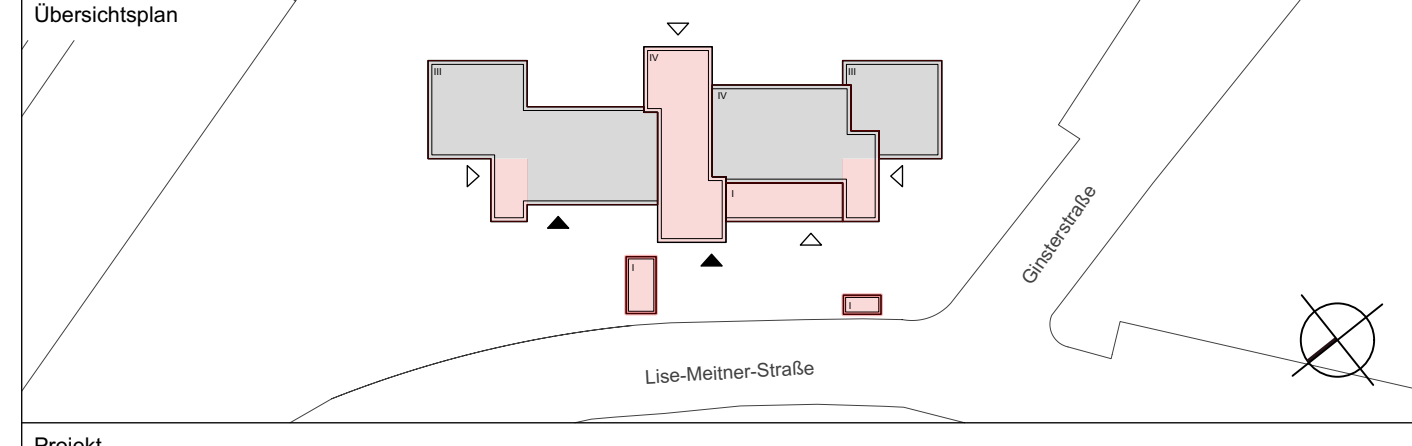

Projekt: 1666 - Kita Lise-Meitner-Straße
 Lise-Meitner-Straße 1 - 3, 01169 Dresden

Umbau, Modernisierung und Erweiterung

Standortverweiser: EB Kita

Planungsphase: 5 - Ausführungsplanung

Ausführungsfirma: Revision/Montageplanung

Fachplaner: [Signature]

Tel.: [Phone]
 Fax: [Phone]
 E-Mail: [Email]

Datum: [Date] Unterschrift: [Signature]

Darstellung: Grundriss 1. Obergeschoss I, Bodenplan

DWG-Dateiname: 1666_001_5_OBG002_1405_A

PDF-Dateiname: 1666_001_5_OBG002_1405_A

Maßstab: 1:50

Erstelldatum: 06.06.2024

Gez.: LW

Projekt-Nr.: H1.5516662

Bl.-Größe: A, 1405_A