




2

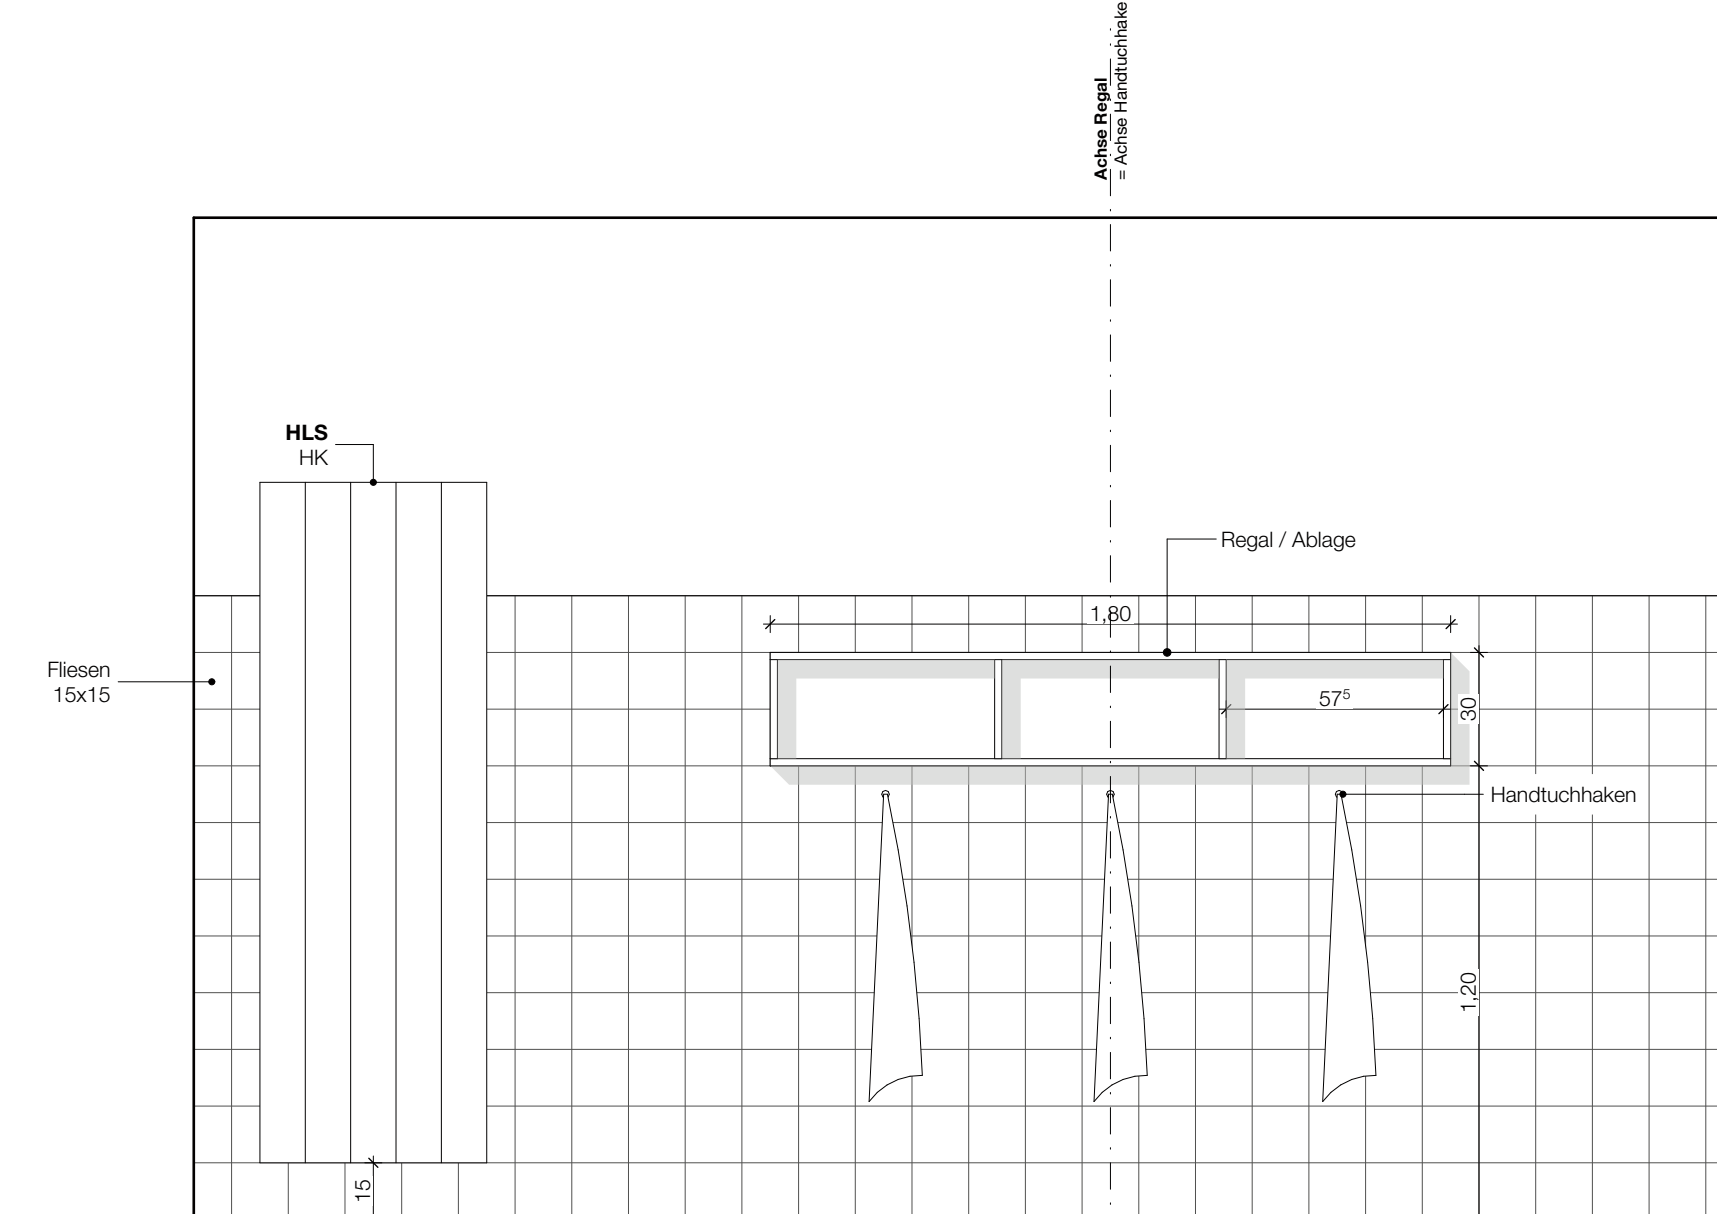

2

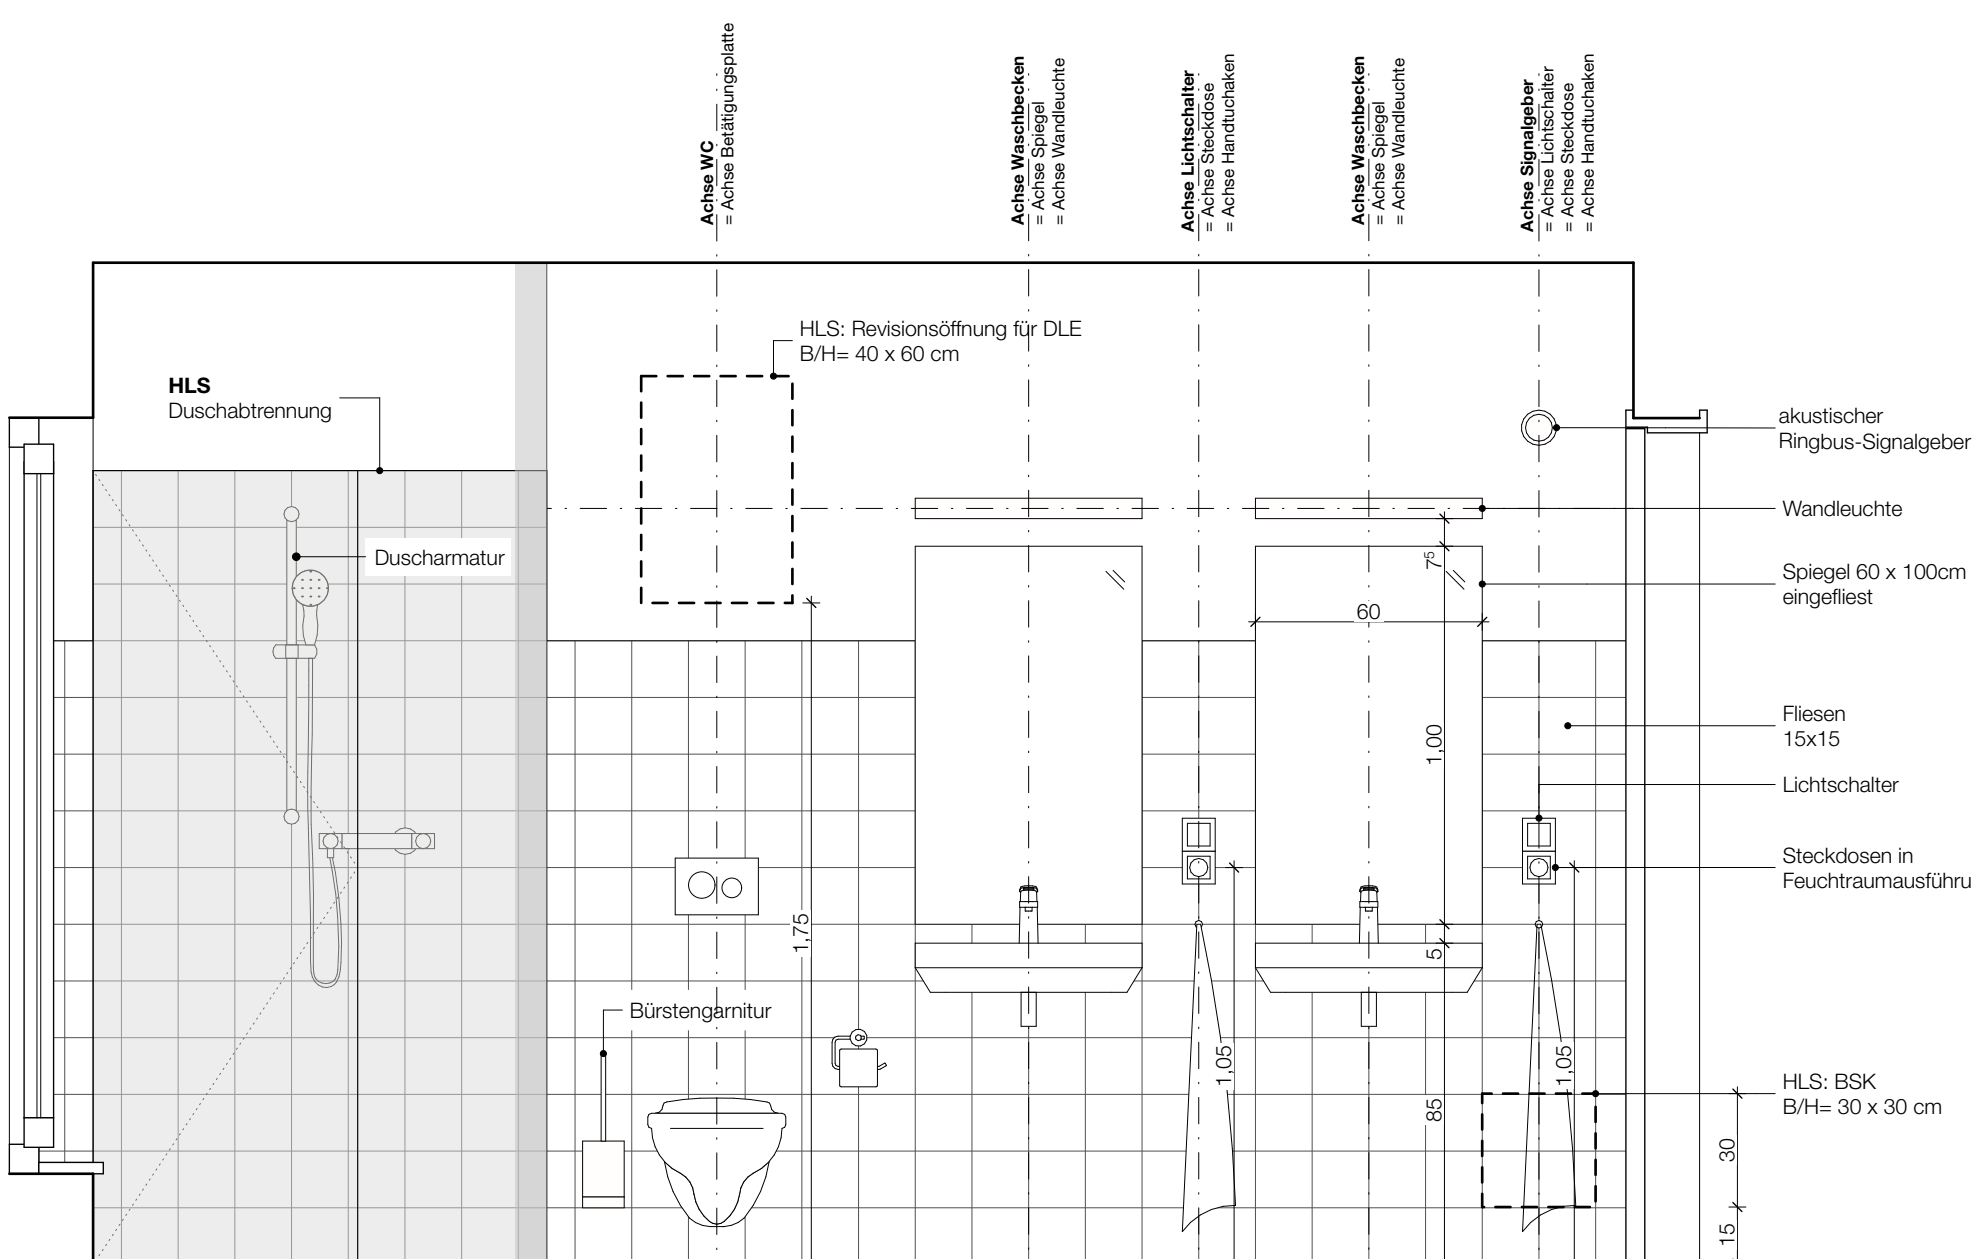

4

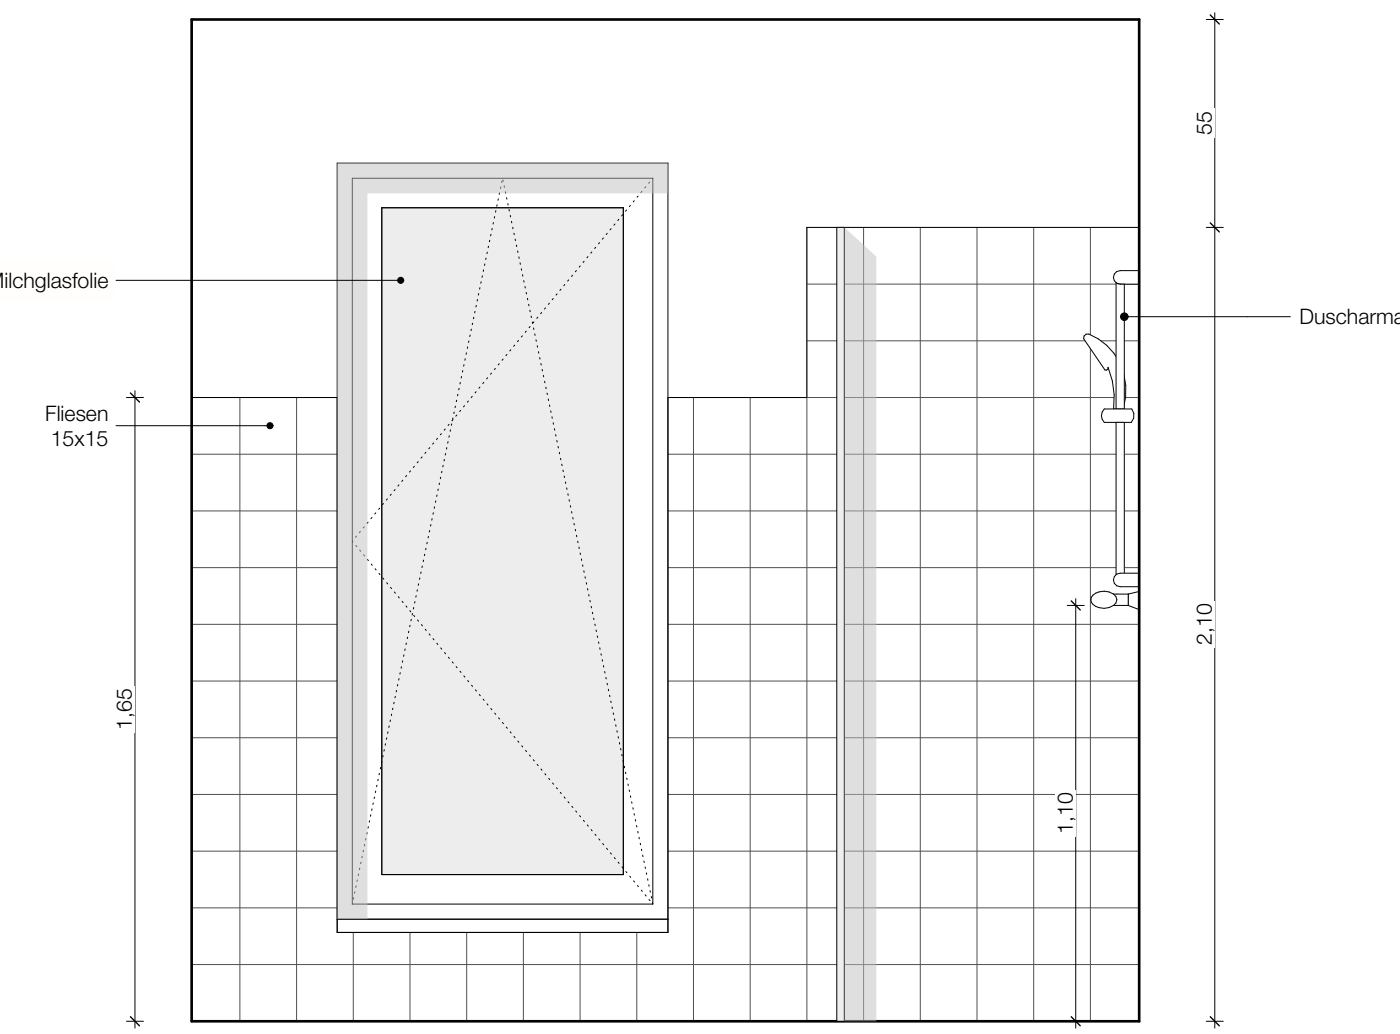

3

Fuge Wandfliese Idealversatz zur  
Fuge Bodenfliese = 7,5 cm

Verwendungsvorbehalt Vertraulichkeitsvermerk:  
Diese Zeichnung und deren Inhalt ist geistiges Eigentum des Planerstellers und darf nur absprachegemäß und im Sinne des Planerstellers verwendet werden; insbesondere dürfen die Planunterlagen ohne vorherige schriftliche Genehmigung des Planerstellers nicht vervielfältigt oder Dritten zugänglich gemacht werden. Alle Rechte vorbehalten beim Planersteller (§15 Urheberrechtsg.).

Höhenbezugssystem  
Haus A und Haus B: OKFF EG ± 0,00m = + 111,70m über NN

Durchbrüche	Materialien
Bodendurchbruch	Stahlbeton
Bodendurchbruch an der darüber liegenden Decke	Betonfertigteil
Bodenschlitz	Holzkonstruktion
Wanddurchbruch	<b>Höhenangaben</b>
Wandschlitz	Höhenangabe Fertigmaß
<b>Linien</b>	Höhenangabe Rohbaumaß
Überliegende Bauteile	Höhenangabe Fertigmaß
Verdeckte Bauteile	Höhenangabe Rohbaumaß
Achsen	
Grundstücksgrenze	

Raumstempel	Öffnungen
A: Fläche nach DIN 277	WD: Wanddurchbruch
U: Raummfang	UD: Unterdurchbruch
RH: Lichte Raumhöhe	DD: Deckendurchbruch
B: Bodenbelag	BD: Bodendurchbruch
D: Abgehängte Decke/ Deckenmaterial	WS: Wandschlitz
	BS: Bodenschlitz
Höhenangaben	Fenster & Türen
OK: Oberkante	DF: Drehtürl
UK: Unterkante	DF: Drehtürl
OKFF: Oberkante Fertigfußboden (Fertigmaß)	SF: Schiebefügel
OKRF: Oberkante Rohfußboden (Rohbaumaß)	DF: Drehtürl
FDUK: Fundamentunterkante (Rohbaumaß)	DF: Drehtürl
UKRD: Unterkante Rohdecke (Rohbaumaß)	DF: Drehtürl
STUK: Sturzunterkante (Rohbaumaß)	DF: Drehtürl
BRH: Brüstungshöhe gemessen von OKFF bis Oberkante des inneren Fensterbretts	DF: Drehtürl
	DF: Drehtürl

Raumstempel
A: Fläche nach DIN 277
U: Raummfang
RH: Lichte Raumhöhe
B: Bodenbelag
D: Deckenmaterial

ALLE ANGABEN UND MAßE SIND VOM AUFTRAGNEHMER  
VERANTWÖRTLICH ZU PRÜFEN!  
DIE IN DEN GRUNDRISSSEN ANGELEGTE FENSTER- UND  
AUSSENTÜRGROSSEN GEBEN DIE ROHBAUÖFFNUNG AN!

- Beschriftung der Fenster/ Türenbreiten sind Rohbaumaß!
- BH und Türhöhen sind, wenn nicht anders angegeben, auf Oberkante Fertigfußboden bezogen!
- STUK sind auf Oberkante Fertigfußboden bezogen!
- Höhenangaben im Außenbereich sind Entwurfsgrößen (nicht vermessen) und vor Ausführung zu überprüfen!
- Sämtliche Bestandsmaße beruhen auf dem Aufmaß vom Vermesser Roland Meyer.

DIE AUFLAGEN DES BRANDSCHUTZES SIND ZU BEACHTEN. DEREN  
GENAUE UMSETZUNG IST MIT DEM PRÜFINGENIEUR VOR ORT  
ABZUSTIMMEN!

Die Auflagen der Baugenehmigung und die zutreffenden DIN-Vorschriften mit allen daraus resultierenden baulichen Notwendigkeiten sind bei der Ausführung zu beachten.

Die fertigungstechnischen und bauphysikalisch bestimmenden Angaben zur Konstruktion und Funktion sind vom Unternehmer verantwortlich nachzuprüfen. Ebenso die Übereinstimmung der vom Planer angegebenen Zwangsmaße.

Sämtliche Unstimmigkeiten sind dem Architekten und der Bauleitung unverzüglich mitzuteilen.

Index	Art der Änderung	Datum	Name
-------	------------------	-------	------

Zur Verifizierung des Planes können Anbindemaße der Fenster und Türen bzw. nicht vermaße Elemente oder Bereiche aus dem Plan abgegriffen werden.

**STADT LEIPZIG**  
- Amt für Gebäudemanagement -

NEUES RATHAUS  
04092 LEIPZIG

Objekt  
JHE  
Neubau Jugendhilfeeinrichtung  
Leipziger Straße 165  
04178 Leipzig

Auftraggeber  
Stadt Leipzig  
Amt für Gebäudemanagement  
Prager Straße 126-128  
04317 Leipzig

Uebersicht



Planbezeichnung  
Wandabwicklung Haus A: OG Sanitär 1

Leistungsphase  
Ausführungsplanung

Datum: 013040g012\_5\_ARC\_DTWA05

gezeichnet: NF

Datum: 21.10.24

Format: A1

Maßstab: 1:20

VORABZUG