

LEGENDE ENTWURF

WÄNDE IM NEUBAU

- STÄHLBETON
- STÄHLBETON F90 / BRANDWAND
- MAUERWERK
- MAUERWERK F90 / BRANDWAND
- ESTRICH, UNBEWEHRTER BETON
- GIPSKARTON (Rw P=54 dB)
- ELEMENTIERTE TRENNWAND
- STAHL-GLAS-WAND / TÜR
- ELEMENTIERTE TRENNWAND
- OP-TRENNWÄNDE
- WÄRMEDÄMMUNG
- CONTAINER / MODULWAND
- SCHACHT NACH UNTEN / NACH OBEN
- VERTIKALE FUGE MAUERWERK / GK

WÄNDE IM BESTAND

- IN ÜBEREINSTIMMUNG MIT VOR-LEGENDEN BESTANDSPLÄNEN
- NEUBAU
- ABBRUCH
- ERGÄNZUNG IN BESTANDSPLÄNEN (Start: GP ergäuzt Angaben u. von Vertrieben UBR)
- ZUKÜNFTIG ZU ERSTELLENDEN BAUTEILE (Ausführung in späteren Bauphasen)

ROHBAU SONSTIGES

- GEBÄUDETRENNFUGE
- VERSPRUNG ROHDRECKE
- ESTRICHFUGE
- DA DACHABLAUF
- BA BODENABLAUF
- SCHLITZ- UND DRUCHBRUCH-ANGABEN TGA
- TABUZONE STATIK (KEINE DB mgl.)

BRANDWIDERSTAND DER BAUTEILE: NEU / BESTAND

F90 / F90 FEUERHEMMENDE WAND	R90 / R90 RAUCHSCHUTZUR DIN 18095
F90 / F90 FEUERBESTÄNDIGE WAND	R90 / R90 FEUERHEMMENDER ABSCHLUSS
BRANDWÄNDE BRANDWAND	R90 / R90 FEUERBESTÄNDIGER ABSCHLUSS
REINIGT BRONNENBAUART BRANDWAND	R90 / R90 FEUERHEMMENDE VERGLAS.
WANDHYDRANT	R90 / R90 FEUERBESTÄNDIGE VERGLAS.

ERLÄUTERUNG MASZE

1:07.02.05 RAUMNUMMER
 1:07.02.05 RAUMBEZEICHNUNG
 1:07.02.05 FUNKTIONSBEREICH
 1:07.02.05 IST-FLÄCHE
 1:07.02.05 UMFANG
 1:07.02.05 SOHL-FLÄCHE

RAUMBEZEICHNUNG

OKFFB OBERKANTE FERTIGFUSSBODEN
 OKFFB OBERKANTE ROHFUSSBODEN
 LNH LICHTER RAUMHÖHE
 BRH BRÜSTUNGSHÖHE
 UH UMWEHRUNGSHÖHE
 AH ABSTURZHÖHE
 LD LICHTER DURCHGANG TÜR
 LH LICHTER HÖHE TÜR
 LRH 2.70m
 LRH 2.40m

ERLÄUTERUNG AUSSTATTUNG

KG 472 + KG 611 AUSSTATTUNG
 PLANUNGSINHALT

KG 611 AUSSTATTUNG
 KEIN PLANUNGSINHALT


LEGENDE FUNKTIONSBEREICHE + FUNKTIONSTELLENNR.

EBENE U01	2.03 INTENSIVPFLEGE IMC	EBENE 03	1.02.02 DEPARTMENT FÜR ORTHOPÄDIE, UNFALL- UND WIEDERHERSTELLUNGSSCHIRURGIE
EBENE E01	2.03 INTENSIVPFLEGE ITS	EBENE 04, E04, E06	2.04.01 AKUTDIALYSE 18 PLÄTZE
EBENE E02	1.07 KLINIK FÜR RADIOLOGIE	1.10	ENTBINDUNG
		1.10	ENTBINDUNG AMBULANZ
		2.01 PFLGESTATION INTERDISZIPLINÄR - FG 12	
		2.01 PFLGESTATION INTERDISZIPLINÄR - FG 13	
		ALLGEMEIN	
		TECHNIK / SCHACHT	
		5.08 MED.-TECH. INSTANDHALTUNG	
		SONSTIGES	

INDEX	DATUM	GEZ.	PLANÄNDERUNG
46	15.10.2024	JK	Integration geänderte S-DB Planung TGA vom 1.10.2024
45	04.09.2024	JK	aktueller Planstand, Integration aktueller Planung Medizintechnik
44	08.07.2024	JK	Integration geänderte S-DB Planung TGA vom 2.7.2024
43	04.06.2024	JK	Integration geänderte S-DB Planung TGA vom 3.6.2024
42	24.05.2024	JK	Integration geänderte S-DB Planung TGA
41	07.05.2024	JK	Integration geänderte S-DB Planung und Anpassung Vorsatzschalen
40	24.04.2024	JK	Integration geänderte S-DB Planung TGA
39	15.04.2024	qz	Planunterlagen 1 NT HU-Bau
38	27.03.2024	ahs	Integration S-DB Stand 22.03.2024, Freigabe Erstellung Schalplan
37	19.02.2024	ahs	Ergänzung Nasale Nachorgeam gem. uKh
36	29.01.2024	ahs	Anpassungen gem. Angaben TGA (Dialyse)
35	28.01.2024	ahs	Integration geänderte S-DB-Planung TGA
34	12.01.2024	dh	Aktueller Planstand
33	18.12.2023	ahs	Integration Med.-Technikplanung, Änd. gem. Wöken
32	30.11.2023	ahs	Anpassung Vorwandstärken gem. TGA
31	29.08.2023	ahs	Anpassung Vorwandstärken gem. TGA, offen: IT-Raum, NZ, HDWN-Abseppung
30	16.08.2023	ahs	Anpassung Vorwandstärken gem. Angaben TGA, Medizintechnik angepasst

1213 - Errichtung Haus 12-13

Plannummer: 1213_5GR1v1-E03-8912_AG_--_0206_46-W3V
 Datum: 15.10.2024

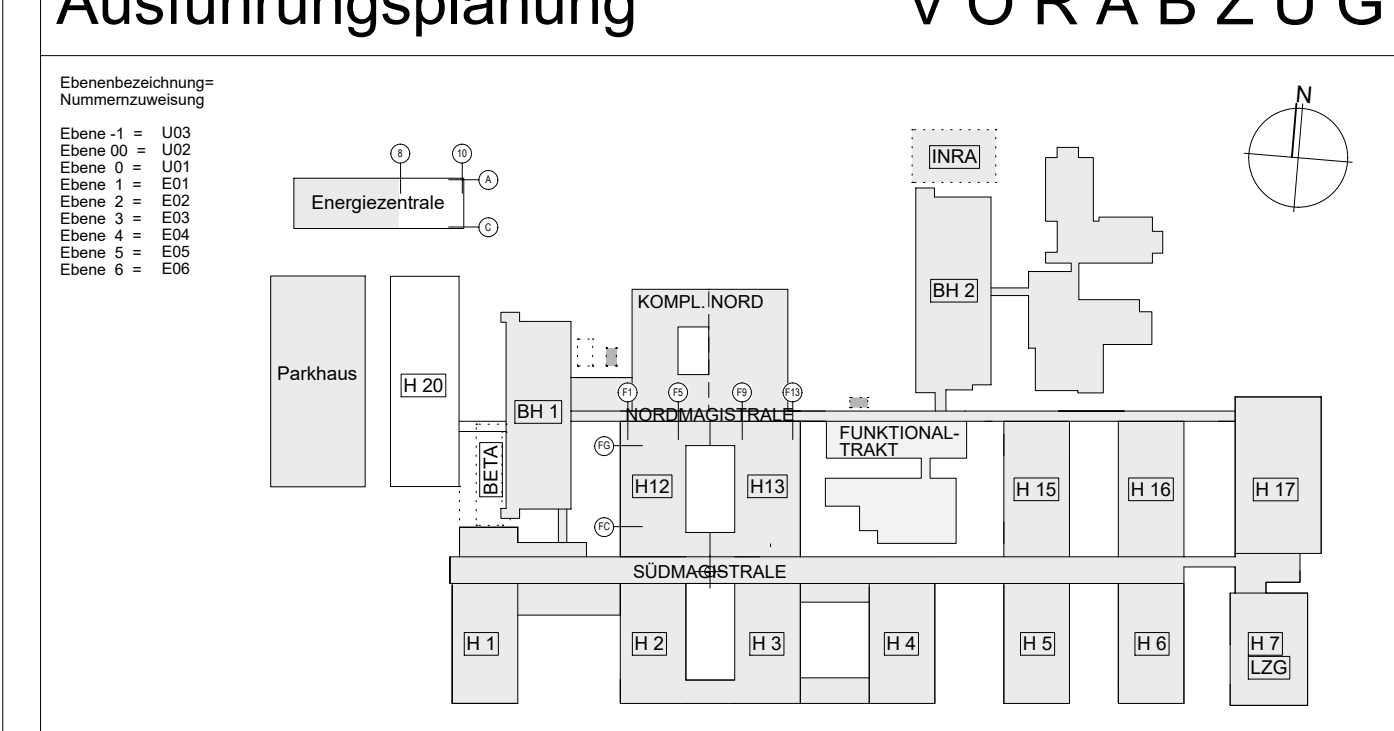

Haus 12 13 Grundriß E03 Entbindung/DOUW

Gebäude wörner traxler richter
 planungsgesellschaft mbh

12/E03

Unterzeichner: Bauherr

Planungsbereich wörner traxler richter
 planungsgesellschaft mbh

Datum/Gez 2024/015 /JK

Maßstab 1:100 **Plangröße** 1189 x 841

Planlage 1213_5GR1v1-E03-8912_AG_--_0206_46-W3V

Enthaltene Daten (DWG)

Unterzeichner Entwurfs-/Planverfasser

Bauvorhaben Bauliche Fertigstellung Standort Ernst-Grube-Straße Universitätsklinikum Halle (Saale)

Bauherr Universitätsklinikum Halle (Saale)
 Ernst-Grube-Straße, 06120 Halle (Saale)

HB = 841 / 1189 (1.00m)

URHEBER- UND NUTZUNGSRECHTE VORBEHALTEN