

Anschlussplan Komplement Nord: RÜSU\_5GR1v1-U01-8908\_AG -- 0261

Anschlussplan Komplement Nord: RÜSU\_5GR1v1-U01-8908\_AG -- 0261

### LEGENDE ENTWURF

**WÄNDE IM NEUBAU**

- STAHLBETON
- STAHLBETON F90 / BRANDWAND
- MAUERWERK
- MAUERWERK F90 / BRANDWAND
- ESTRICH UNBEWEHRTER BETON
- GIPSKARTON (Rw P=54 dB)
- GIPSKARTON F90 / BRANDWAND
- OP-TRENNWÄNDE
- ELEMENTIERTE TRENNWAND
- OP-TRENNWÄNDE
- WÄRMEDÄMMUNG
- CONTAINER- / MODULWAND
- SCHWACH NACH UNTEN / NACH OBEN
- VERTIKALE FUGE MAUERWERK / GK

**WÄNDE IM BESTAND**

- IN ÜBEREINSTIMMUNG MIT VOR-LEGENDEM BESTANDSPRANEN
- NEUBAU
- ABBRUCH
- ERGÄNZUNG IN BESTANDSPRANEN
- ZUKÜNFTIG ZU ERSTELLENDEN BAUTEILE (Ausführung in weitere Bauphase)

**ROHBAU SONSTIGES**

- GEBAUDETRENNFUGE
- VERSPRUNG ROHDACHE
- ESTRICHFUGE
- DACHBLAUFL
- DA
- BA
- BODENBLAUFL
- SCHLITZ- UND DRÜCKBRUCHS-ANGEBEN TGA
- TABULOZE STATIK (KEINE DB mgf.)

### BRANDWIDERSTAND DER BAUTEILE: NEU / BESTAND

FE110	FEUERBESTENDE WAND	FE115	RAUCHSCHUTZTÜR DIN 18095
FE110	FEUERBESTENDE WAND	FE115	FEUERBESTENDE ABSCHLUSS
BRANDW	BRANDWAND	FE115	FEUERBESTENDE ABSCHLUSS
BAUW	BAUW BRANDWANDBAUW BRANDWAND	FE115	FEUERBESTENDE VERGLAS
WANDHYDRANT	WANDHYDRANT	FE115	FEUERBESTENDE VERGLAS

### ERLÄUTERUNG MASZE

**RAUMBESCHRIFTUNG**

1.07.02.05	RAUMNUMMER	1.02.02	DEPARTMENT FÜR
Vorbereitung	RAUMBEZEICHNUNG	OKRFB	OKRFB
23.24 m²	FUNKTIONSBEREICH	BRH	BRH
19.25 m²	IS-FLÄCHE	LD	LD
Soll 20.0 m²	SOLL-FLÄCHE	LH	LH
OK ROHBAUBRÜSTUNG	OKRFB	OKRFB	OKRFB
OKRFB	OKRFB	OKRFB	OKRFB
BRH	BRH	BRH	BRH
LD	LD	LD	LD
LH	LH	LH	LH
LD	LD	LD	LD
LH	LH	LH	LH
LH 2.20m	LH 2.20m	LH 2.20m	LH 2.20m
LH 2.40m	LH 2.40m	LH 2.40m	LH 2.40m

### ERLÄUTERUNG AUSSTATTUNG

KG 472 + KG 611	AUSSTATTUNG	KG 611	AUSSTATTUNG
PLANUNGSINHALT	PLANUNGSINHALT	KEIN	PLANUNGSINHALT

### LEGENDE FUNKTIONSBEREICHE + FUNKTIONSTELLENNR.


EBENE U01	2.03	INTENSIVPFLEGE IMC	EBENE 03	1.02.02	DEPARTMENT FÜR
EBENE 01	2.03	INTENSIVPFLEGE ITS	1.10	OKRFB	OKRFB
EBENE E01	1.07	KLINIK FÜR RADIOLOGIE	1.10	ENTBINDUNG	ENTBINDUNG
EBENE E02	1.02.02.04	AMBULANZ	1.10	ENTBINDUNG	ENTBINDUNG
1.07.02	HERZKATHETER	EBENE E04, E05, E06	2.01	PFLGESTATION	INTERDISZIPLINÄR - FG 12
1.04	ENDOSKOPIE / SONOGRAPHIE	2.01	PFLGESTATION	INTERDISZIPLINÄR - FG 13	
1.03.01	KARDIOLOGISCHE UND ANGIOLOGISCHE FUNKTIONS-DIAGNOSTIK	ALLGEMEIN	TECHNIK / SCHACHT	TECHNIK / SCHACHT	
		5.08	MED.-TECH. INSTANDHALTUNG	MED.-TECH. INSTANDHALTUNG	
			SONSTIGES	SONSTIGES	

46	27.08.2024	JK	aktueller Planstand, Anpassung Vorstandsätzen IMC, Einarbeitung Waschbecken
45	15.04.2024	oz	Planunterlagen 1 NT HU Bau
44	02.02.2024	ahs	Integration Med.-Technik-Planung
43	12.01.2024	dh	Freigabe zur Ausführung Rohbau
42	15.11.2023	ahs	Integration S-DB-Planung TGA vom 14.11.2023
41	29.09.2023	ahs	Anpassung Türen-Vorwände ITS-Zimmer gem. Anforderung TGA, siehe Woklen
40	11.08.2023	ahs	Anpassung Bereich PAK 50 gem. TGA / Dank
39	05.05.2023	ahs	Integration Planungsänderung IMC-gem. U04
38	28.02.2023	ahs	Anpassungen Rohbau (Anfrage Fassade Ost, bauzeitliche Einbringöffnung)
37	27.01.2023	ahs	Integration S-DB-Planung TGA vom 31.01.2022
36	23.12.2022	ahs	Integration Hecküberplanung TGA
35	16.12.2022	ahs	aktueller Planstand zu Koordination
34	02.12.2022	ahs	Integration aktuelle Med.-Technikplanung
33	28.11.2022	ahs	Integration S-DB-Planung vom 23.11.2022, Freigabe zur Erstellung Schalplan
32	09.11.2022	ahs	Anpassung Trockenbau an Vorgaben TGA
31	12.10.2022	ahs	Anpassung Trockenbau an S-DB-Planung, offene Punkte (rosa Kreise)
INDEX	DATUM	GEZ.	PLANÄNDERUNG

Teilmeldung  
**1213 - Errichtung Haus 12-13**

Plannummer: 1213\_5GR1v1-U01-8912\_AG -- 0203 46-W3F Datum: 27.08.2024

## 2. NT RL Bau - Entwurf Änderung IMC ITS

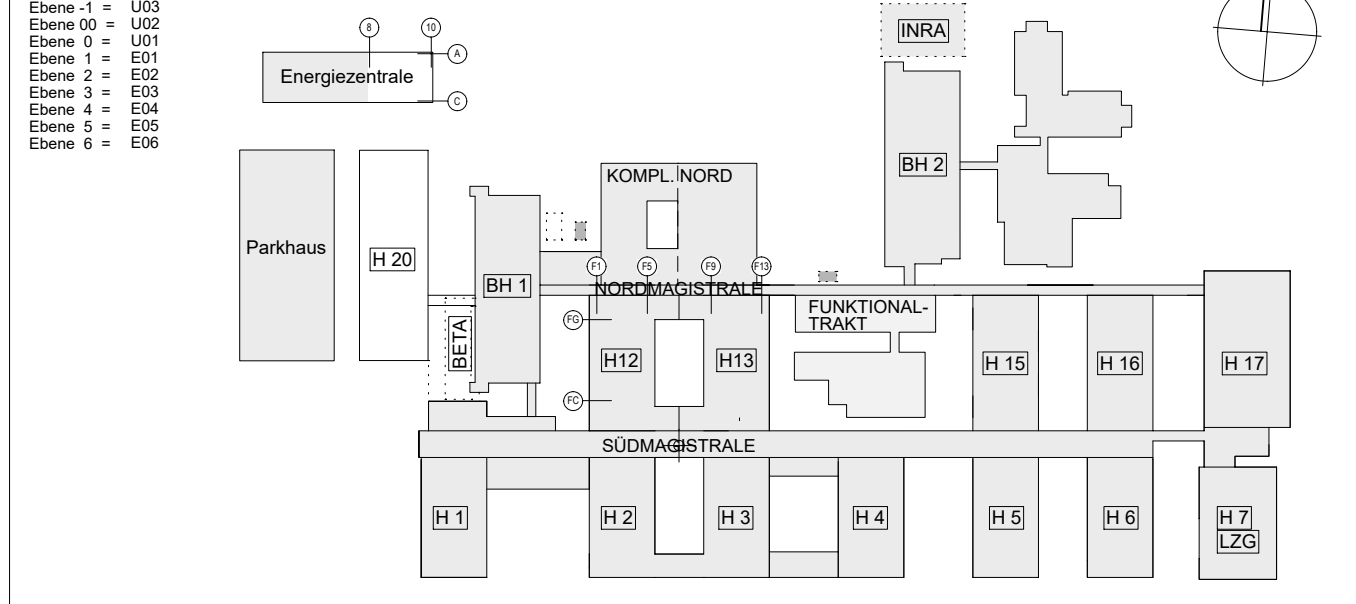

Projektname: Haus 12 13 Grundriß U01 ITS IMC

Projektnummer GP: 52917

Plannummer: 1213\_5GR1v1-U01-8912\_AG -- 0203 46-W3F

Index/Seite: wörner traxler richter

Planverfasser: wörner traxler richter

Datum/Gez: 2024/08/27 / JK

Gebäude: wörner traxler richter

Erstellungsebene: 11300 Dresden, Goetheallee 23

12/U01

Maßstab: 1:100 Plangröße: 1379 x 841

Plandatei: 1213\_5GR1v1-U01-8912\_AG -- 0203\_46-W3F

Enthaltene Daten (DWG):

Unterschrift Entwurfs/Planverfasser:

Beschrieben: Bauliche Fertigstellung Standort Ernst-Grube-Straße Universitätsklinikum Halle (Saale)

Bauer: Universitätsklinikum Halle (Saale) Ernst-Grube-Straße, 06120 Halle (Saale)

OK SCAN: Ist dieser Druck der aktuellste Stand?

HB = 841 / 1379 (1:16m) URHEBER- UND NUTZUNGSRECHTE VORRESERVE