




Grundriss Übersicht, Detailpositionen M 1:75

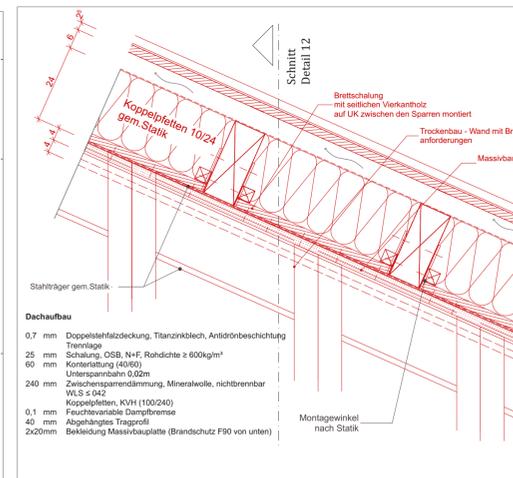


Detailschnitt 13, Montagewand Fachwerkträger M 1:10

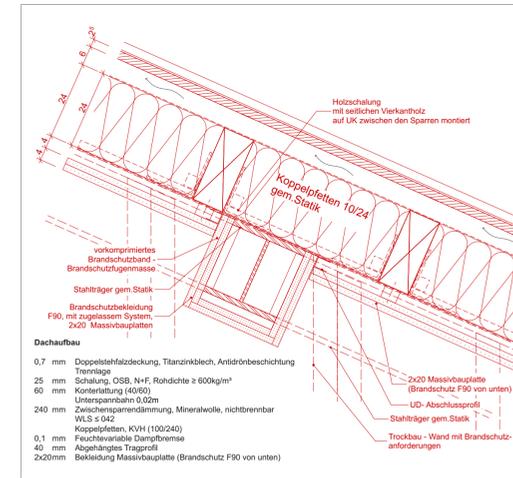


Detailschnitt 14, Montagewand Fachwerkträger M 1:10

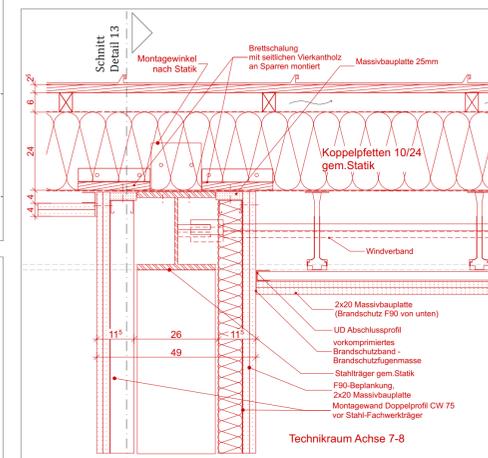


Detailschnitt 12.1, Montagewand Fachwerkträger Achse 7-8 M 1:10

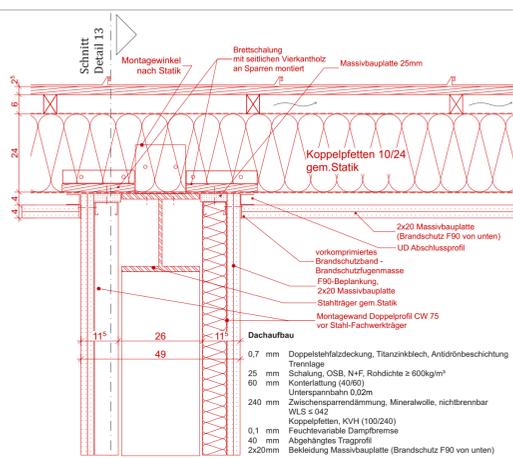


Detailschnitt 12, Montagewand Fachwerkträger M 1:10

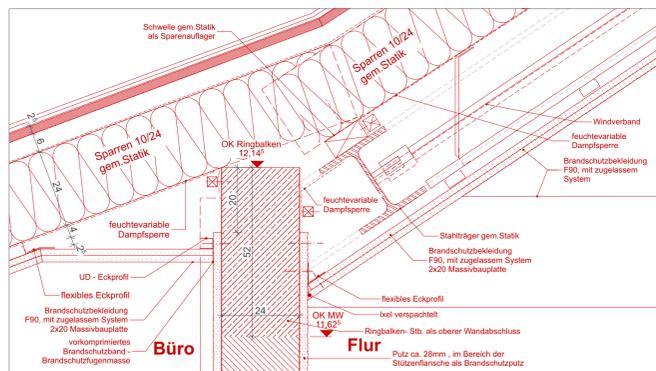


Detailschnitt 10 M 1:10

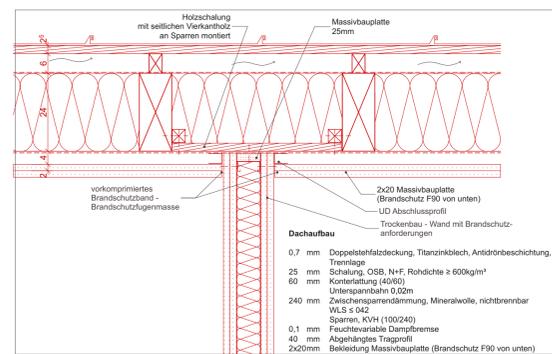


Detailschnitt 11, Trockenbauwandanschluss mit Brandschutzanforderung M 1:10

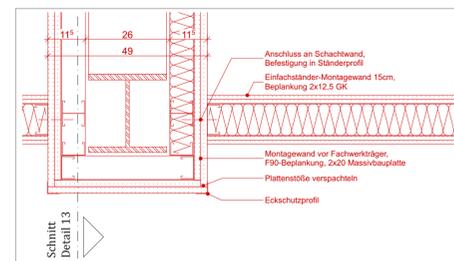


Detailschnitt 16, Anschluss Trennwand an F90-Montagewand Fachwerkträger M 1:10

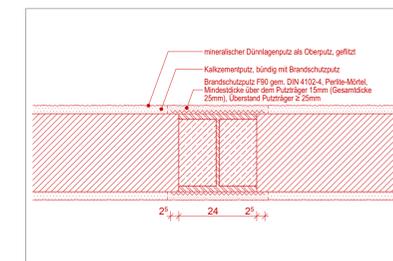


Detailschnitt 17, Brandschutzputz Achse D M 1:10

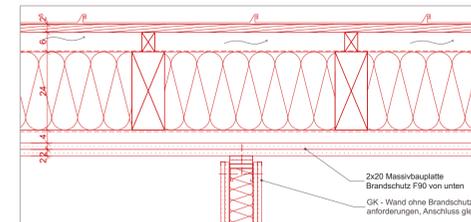

Detailschnitt 15, Trockenbauwandanschluss ohne Brandschutzanforderung M 1:10

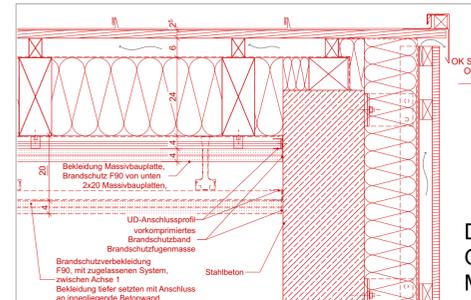

Detailschnitt 7, Ortgang M 1:10

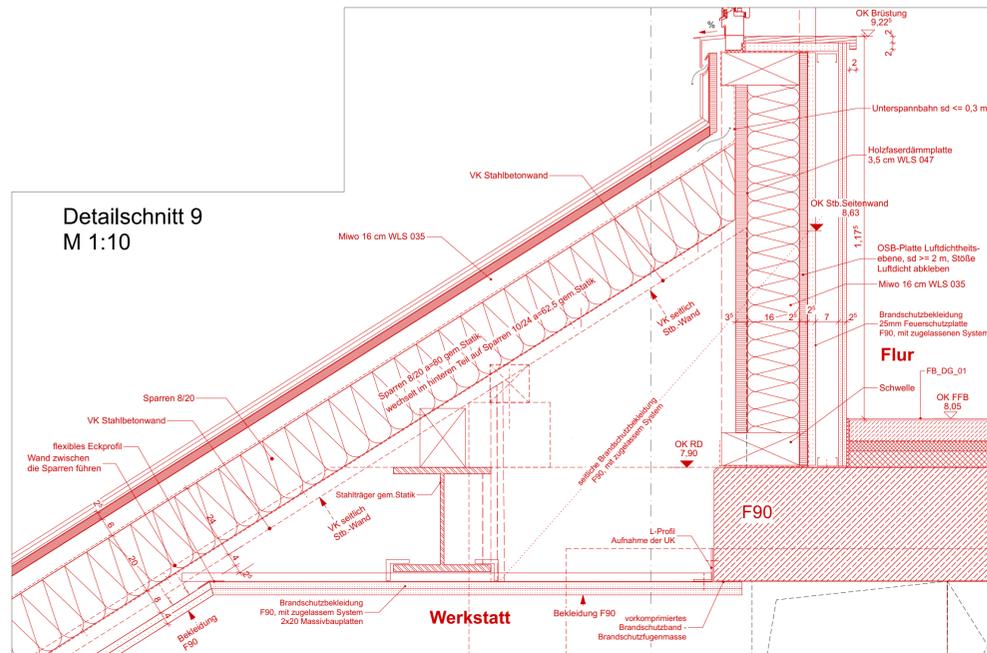

Detailschnitt 9 M 1:10

**Legende Planer**

- Bestand
- Abbruch
- Neubau
- Bestand
- neu Mauerwerk
- neu Stahlbeton
- neu Trockenbau
- neu Vorwand

**Legende**

- BRH OKF Brüstungshöhe über OKFF
- VK RB Vorderkante Rohboden
- VK RD Vorderkante Rohdecke
- UZ Unterzug
- ÜZ Überzug
- AHD Abgehängte Decke
- F 90-A-M Treppenraumwand Bauart Brandwand
- F 90-AB Trennwand feuerbeständig
- F 30-A Trennwand feuerhemmend
- T 30-RS Brandschutz Tür, feuerhemmend, rauchdicht und selbstschließend
- T 30 Brandschutz Tür, feuerhemmend, dicht- und selbstschließend
- ds+ss Tür dicht- und selbstschließend
- ds Tür dichtschießend

**Raumstempel**

WC 04  
Raumname: WC 04  
Raumnummer: 004  
Fläche: 7,13 m²  
Umfang: 13,76 m  
Lichte Raumhöhe: Rh: 2,50 m  
ggf. Anzahl Besucher

**Bemerkungen**

- Flächenberechnung nach DIN 277
- Planung hat nur im Zusammenhang mit den Dokumenten der Fachplaner Gültigkeit
- Alle Maße sind vor Baubeginn eigenverantwortlich zu prüfen, insbesondere die Überentnahme mit dem Bestand!
- Unstimmigkeiten sind der Objektüberwachung vor Arbeitsbeginn zu melden.

**Höhenbezug**

± 0,00 m = 113,36 m ü. NHN

Index	Änderung	Datum	Gez.

**Zeichnungscode** Dach Trägerbekleidung\_D40\_522\_E

**Landeshauptstadt Dresden**  
**Amt für Hochbau und Immobilienverwaltung**  
 PF 120020 01001 Dresden Tel. 488 38 21, Fax 488 38 17

**Projekt** 1211 - Kulturzentrum "scheune" Dresden  
 Alaunstr. 36-40, 01099 Dresden  
 Umbau und Erweiterung des Kulturzentrums "scheune"

**Architekten** Amt für Hochbau und Immobilienverwaltung  
**Standortverwalter** Amt für Hochbau und Immobilienverwaltung  
**Planungsphase** 5 - Ausführungsplanung  
**Fachplaner** Ausführungsfirma Revision/ Montageplanung:

**Darstellung** Dach Trägerbekleidung

DWG-Dateiname: 1211\_001\_5\_A\_D40\_522.dwg  
 PDF-Dateiname: 1211\_001\_5\_A\_D40\_522.pdf  
 Maßstab: 1:10, 1:100  
 Gez.: HG  
 Bl.-Größe: 1189 x 594 mm

- Detail 1: Anschluss Gaubenwand, siehe Detailplanung Schleppgaube, Straße Pl.-Nr.521, Detail 1
- Detail 2: Anschluss Bekleidung Traufbereich, siehe Schleppgaube Hof, Pl.-Nr.520, Detail 2
- Detail 3: Anschluss Bekleidung Firstbereich, siehe Schleppgaube Straße, Pl.-Nr.521, Detail 3
- Detail 3.1: Anschluss Bekleidung Firstbereich, siehe Schleppgaube Straße, Pl.-Nr.521, Detail 3.1
- Detail 4: Anschluss Gaubenwand, siehe Detailplanung Schleppgaube Hof, Pl.-Nr.520, Detail 4
- Detail 5: Anschluss Gaubenwand, siehe Detailplanung Schleppgaube Hof, Pl.-Nr.520, Detail 5
- Detail 6: Anschluss Gaubenwand, siehe Detailplanung Schleppgaube Straße, Pl.-Nr.521, Detail 6
- Detail 8: Anschluss Außenwand Traufe, siehe Regeldetailplanung Fassade, Pl.-Nr.530, Detail 4
- Detail 18: Anschluss Bekleidung - Bekleidung Fachwerk, Pl.-Nr.523, Detail 18
- Detail 19: Anschluss Bekleidung - Bekleidung Fachwerk, Pl.-Nr.523, Detail 19