
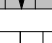
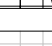


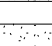





Erdbebensicherung

RC-Str. Keller Vollwandbetondecke DIN EN 1027

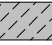
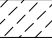
Wandboiler

-  Durchf. Bohrungsbefestigung mit Gefälle
-  Durchf. Bohrungsbefestigung mit Gefälle
-  Durchf. Bohrungsbefestigung mit Gefälle


Transversale, Belastungen

-  Bohrungsbe. axial
-  Bohrungsbe. Längs
-  Bohrungsbe. Parallel
-  Bohrungsbe. Tangential
-  Bohrungsbe. Sperrschicht
-  Bohrungsbe. Tangential

Boden, Anker

-  Erdach
-  Maßgebend: Auflistung

Kies

-  Erdreich

STW 01.2

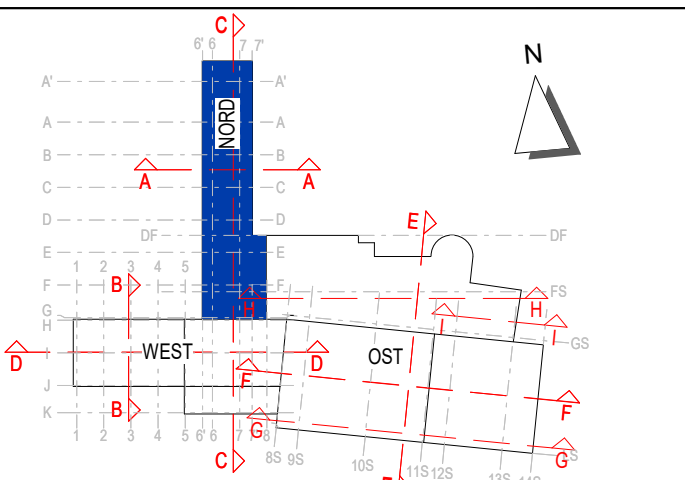
Gastwasser Nr. 01.2

In den technischen Unterlagen sind die Toleranzenabstände des (inneren, Stützrahmens, Trennwand, Pfeiler) von 0 bis 140 cm, Gefälle gemäß DIN 18022 Abs. 5.15, 5.16, 5.17, 21.99, 22

[illegible]

06	23.01.25	Nordflügel Freigabe		
04	16.01.25	Pläne zur Prüfung		
03	19.12.24	Prüfmerkungen eingearbeitet, Eit-Durchbrüche, Blitzschutz		
02	11.10.24	Pläne zur Prüfung		
01	05.09.24	Genehmigungstatistik (bis 29.7.24) eingearbeitet		
Index	Datum	Änderung	gezeichnet	geprüft

5647_03		5_ARC_GR_U1				-_231_1		_05_F	
Projektnummer		Ph.	Ersteller	Planar	Vorübung	Index	Plannummer	Person	Status



Kommunal- und Kulturzentrum Bischofswerda Platz des Volkes 1	
Berater	Stadtverwaltung Bischofswerda Absatz 1 01877 Bischofswerda Fon: +49 3504 786-0
Architekt	Projektbauer
Freigeber	Tragplanung
Heising Lüftung Sanitär	Elektronik
Bauherr	Einwohner

Projektname Grundriss U1_Nordflügel Rohbau		Datum 05.09.2024	
		Maßstab 1 : 50	
		Blattname 0.841 x 1.150	
		Date 06d131_k_A002_Gr_U1_N_201_1_00_F	
Phase Ausführungsplanung LP5		Fachwissen Architektur	
Urheber/Hr. Bearbeiter _____		Urheber/Hr. Bearbeiter/Geprüfter / Prüfbediener _____	
		bearbeitet gezeichnet geprüft	

Wiedergabe sowie Vervielfältigung dieses Dokuments, Verwertung und Mitteilung seines Inhalts sind verboten, soweit nicht ausdrücklich gestattet. Zuwiderhandlungen verpflichten zu Schadenersatz.
Alle Rechte für den Fall der Patent-, Gebrauchsmuster- oder Geschmacksmuster-Eintragung vorbehalten.