





Projektursprung  
Aktion 4

Bestand	Abbruch

- Alle Maße sind am Bau zu prüfen!  
Unstimmigkeiten sind vor Ausführung  
mit dem Architekten zu klären!  
Geländehöhen beziehen sich  
auf oder OKFF Erdgeschoss  
Öffnungs- und Brüstungsrohbaumaße  
beziehen sich auf OKFF  
Turmhöhen beziehen sich auf  
OKFF bis Rohbausturz

Genehmigungsplanung ist keine Werkplanung.  
Für die Realisierung des Projektes gilt die  
Werkplanung im Maßstab 1:50 in Verbindung mit  
dem gültigen BSK.

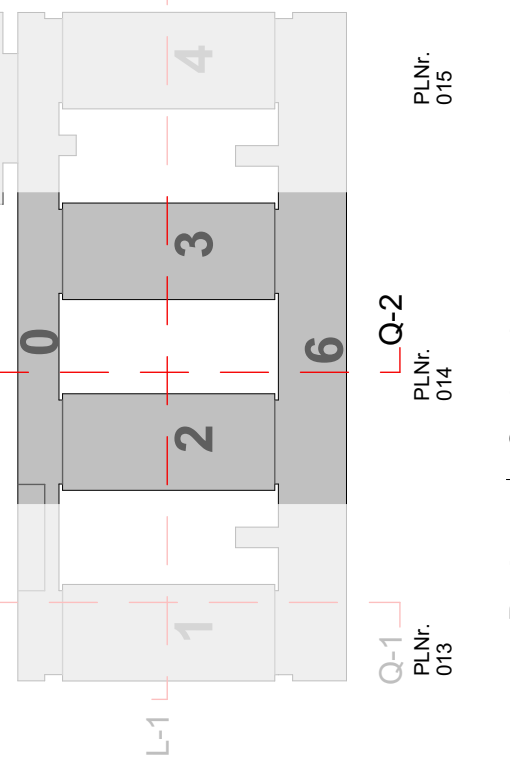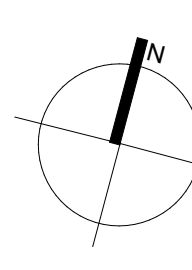

**Bauherr**  
**Stadtwerke**  
**Leipzig GmbH**

**Leipziger Stadtwerke –  
Campus Südost**

**Verfasser**  
 bau/raum - design  
 Müller, G. Wolf, Peter  
 Karl-Liebknecht-Strasse 88  
 04275 Leipzig  
 Büro 0341 3552 3470  
 info@bauraumdesign.de  
 www.bauraumdesign.de

# KOPEGERÄI

Planungsstufe	Ausführungsplanung
Plantitel	Grundriss_EG Riegel 2-3

Gezeichnet	Dieter Ludwig
Datum	01.08.2024
Maßstab	A0 - Maßstab 1:5
Plan Nr.:	014

