


LEGENDE

Alle Maße sind durch den Auftragnehmer am Bau zu prüfen !
 Maße sind abzulesen, nicht abzugreifen. Unklarheiten sind sofort und vor Ausführung der Arbeiten der Bauleitung zu melden, anderenfalls trägt der AN die alleinige Verantwortung .
 Die Statikpläne sind zu beachten !
 Für die technischen Gewerke Heizung / Lüftung / Sanitär / Elektro sind die Zeichnungen der entsprechenden Fach-Ingenieure maßgebend .
 Ausführungspläne gelten nur mit Genehmigungsvermerk des Auftraggebers , des Architekten oder der entsprechenden Fachingenieure .

KS - Mauerwerk	Trockenbau	FFB Fertigfußboden
Poroton - AW	Wärmedämmung	RFB Rohfußboden
Mauerwerk - Bestand	Kies	BR Brüstungshöhe
Poroton - IW	Holz	OK Oberkante
Klinkermauerwerk	Erdreich	UK Unterkante
Beton	Böschung	VK Vorderkante
Stahlbeton		UKD Unterkante Decke
Abbruch		DD Deckendurchbruch
Neubau		UZ Unterzug
		RWA Rauch- und Wärmeabzug
		NA Notausgang
		LH lichte Raumhöhe
		REV Revisionsöffnung

INDEX	DATUM	ÄNDERUNGEN	BEARBEITET

BAUVORHABEN **Sanierung Rathaus Oebisfelde**
 Lange Straße 12, 39646 Oebisfelde

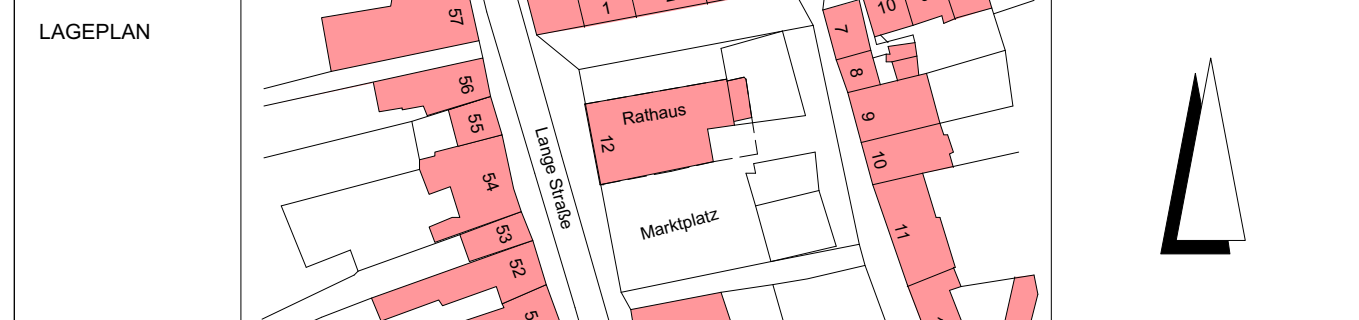

BAUHERR **Stadt Oebisfelde - Weferlingen**
 Lange Straße 12
 39646 Oebisfelde

FREIGABE
 DATUM

ARCHITEKT **A + I PLANUNGSBÜRO SEIDL & Dr. HEINECKE**
 Rottmeisterstrasse 59b / 39340 Haldensleben
 Telefon : 03904/7201-0
 E - Mail : psh-hdl@t-online.de

FREIGABE
 DATUM

PLANINHALT **Grundriss Kellergeschoss Bestand**

Maßstab **1:100**

PLANNUMMER	Bauabschnitt	Leistungsphase	Fachplanung	Planinhalt	Ebene	Zeichnungs.Nr.	Index
	100	2	AR	GR	KG	01	

DATEINAME

PROJEKTNUMMER	12062a	BEARBEITET	Schildh./Hein.	DATUM	07.10.2014
---------------	--------	------------	----------------	-------	------------