


### LEGENDE

Alle Maße sind durch den Auftragnehmer am Bau zu prüfen!  
 Maße sind abzulesen, nicht abzugreifen. Unklarheiten sind sofort und vor Ausführung der Arbeiten der Bauleitung zu melden, anderenfalls trägt der AN die alleinige Verantwortung.  
 Die Statikpläne sind zu beachten!  
 Für die technischen Gewerke Heizung / Lüftung / Sanitär / Elektro sind die Zeichnungen der entsprechenden Fach-Ingenieure maßgebend.  
 Ausführungspläne gelten nur mit Genehmigungsvermerk des Auftraggebers, des Architekten oder der entsprechenden Fachingenieure.

	KS - Mauerwerk		Trockenbau		FFB Fertigfussboden
	Poroton - AW		Wärmedämmung		RFB Rohfussboden
	Mauerwerk - Bestand		Kies		BR Brüstungshöhe
	Poroton - IW		Holz		OK Oberkante
	Klinkermauerwerk		Erdreich		UK Unterkante
	Beton		Böschung		VK Vorderkante
	Stahlbeton				UKD Unterkante Decke
	Abbruch				DD Deckendurchbruch
	Neubau				UZ Unterzug
					RWA Rauch- und Wärmeabzug
					NA Notausgang
					LH lichte Raumhöhe
					REV Revisionsöffnung

INDEX	DATUM	ÄNDERUNGEN	BEARBEITET

BAUVORHABEN **Sanierung Rathaus Oebisfelde**  
 Lange Straße 12, 39646 Oebisfelde

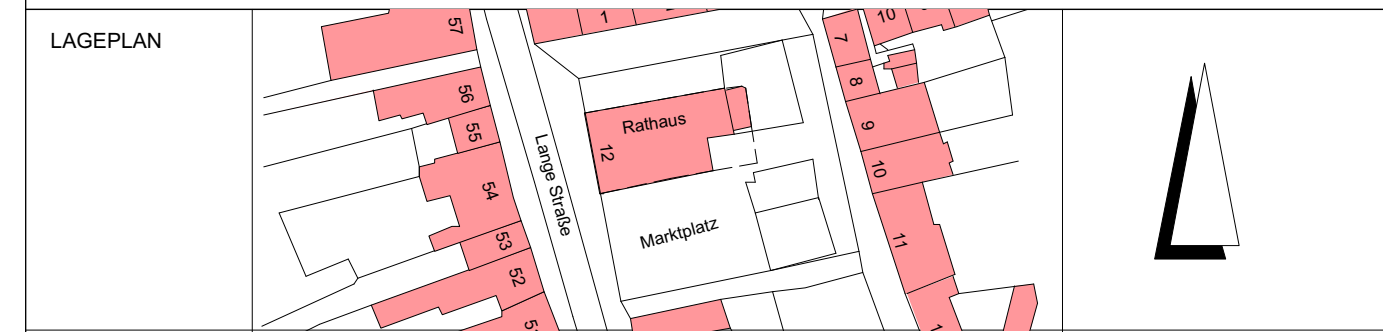

BAUHERR	Stadt Oebisfelde-Werfelingen Lange Straße 12, 39646 Oebisfelde-Werfelingen OT Oebisfelde	FREIGABE
ARCHITEKT	A + I PLANUNGSBÜRO SEIDL & Dr. HEINECKE Rottmeisterstrasse 59b / 39340 Haldensleben Telefon : 03904/7201-0 E - Mail : psh-hdl@t-online.de	DATUM

PLANINHALT **Grundriss Obergeschoss Entwurf** Maßstab **1:100**

PLANNUMMER	Bauabschnitt	Leistungsphase	Fachplanung	Planinhalt	Ebene	Zeichnungs.Nr.	Index
	002	2	AR	GR	01	01	
DATEINAME	002-2-AR-GR-01-01-141124						
PROJEKTNUMMER	12062a14	BEARBEITET	Brennecke	DATUM	24.11.2014		