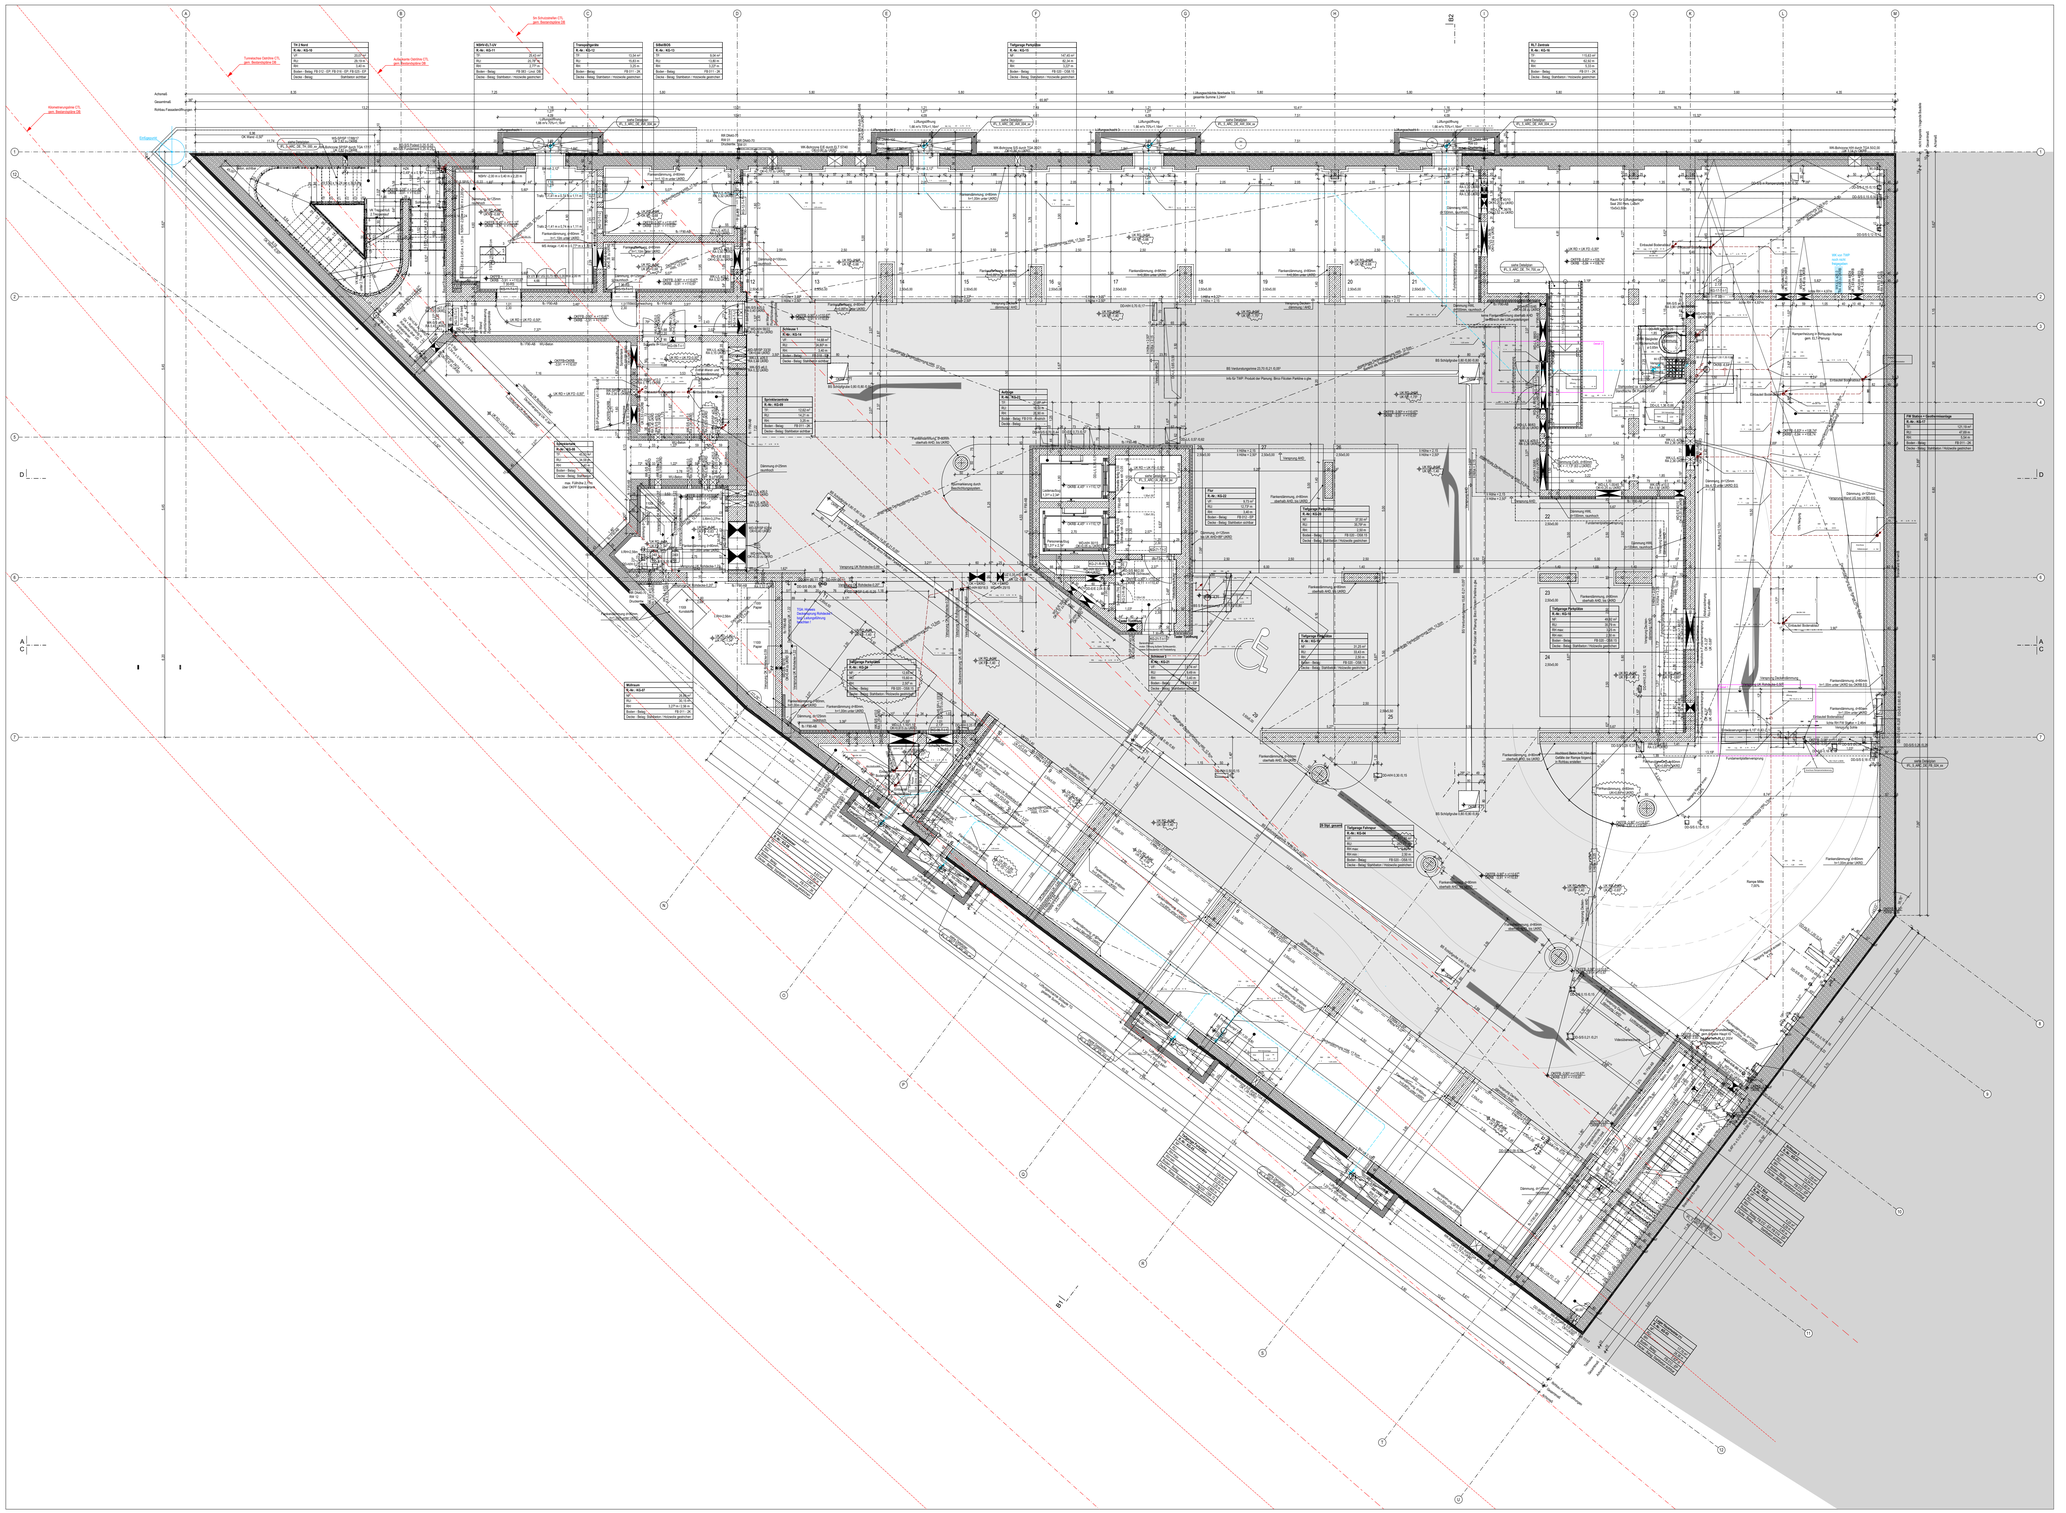
Achsmaß
Gesamtmaß
Rohbau Fassade/Rohdecke
Vorsatzschale CT5, gem. Bestandsplan DB
Tür 1 bond
R. Nr.: KG-19
Tür 2
R. Nr.: KG-20
Tür 3
R. Nr.: KG-21
Tür 4
R. Nr.: KG-22
Tür 5
R. Nr.: KG-23
Tür 6
R. Nr.: KG-24
Tür 7
R. Nr.: KG-25
Tür 8
R. Nr.: KG-26
Tür 9
R. Nr.:

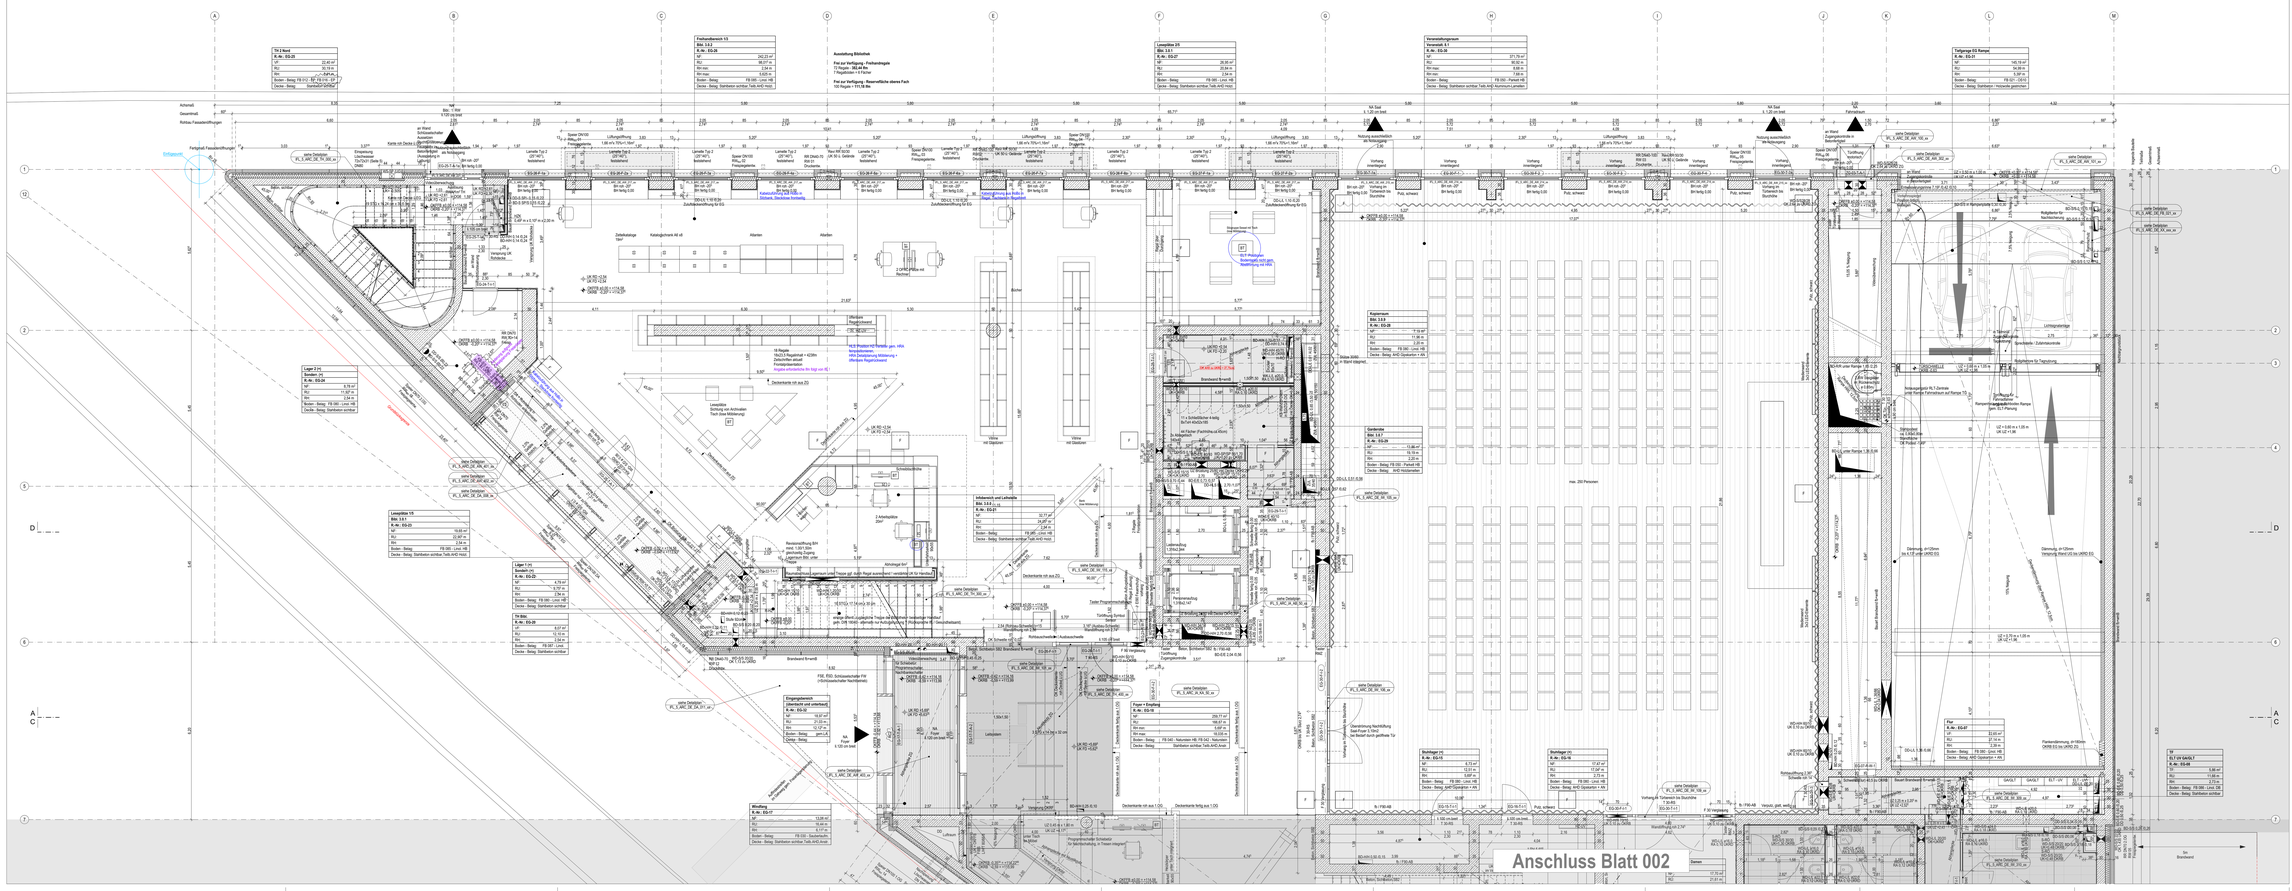

LEGENDE

SCHRAFFUREN
- RS-MAUERZIEGEL A
- RS-MAUERZIEGEL B
- KS-wirksg.-NUTZ.-M.
- STAHLBETON
- STB FERTIGTEIL
- BETON UNBEWEHRT
- MR KALKSANDSTEIN
- MR HOCHLOCHZIEGEL
- PUTZ
- ZIPSKARTON - FASER
- ZEMENTMC KLEBEMA.
- MINERALWOLLE
- VARIA
- VIHL PLATTEN
- ABHAKENDECKE
- KIESBEREINIGUNG
- KIESFLÄCHE

RAUMSTEMPEL
RAUMBEZEICHNUNG
RAUMNUMMER
NETTO-RAUMFLÄCHE (m²)
RAUMHÖHE (m)
LICHTE RAUMHÖHE (m)
FUßBODENAUFBAU
DECKENKONSTRUKTION

XYZ
18.3.4

GO.08.08.01 T.1 — TÜRNUMMER NUR GO.TÜ.N VERBINDUNG MIT TÜRLISTE

GO.08.08.01 F.1 — FENSTERNUMMER NUR GO.FE.N VERBINDUNG MIT FENSTERLISTE

ÄNDERUNGSWOLKE

ZEICHEN
GRUNDRISS
HÖHENKOTE 3D DGM
HÖHENKOTE BODEN
SCHNELLE
SCHNITT
HÖHENKOTE FERTIG
HÖHENKOTE ROH
DETAILMARKEN
siehe Detailplan PL_5_ARC_DE_AIA_810.xx
xx = Platzhalter für aktuellen Index

MATERIALIEN / OBERFLÄCHEN

AN ANSTRICH
BE BODENBELAG
BS BODENBESCHICHTUNG
DA DÄMMUNG
DI DICHTUNG
FL FLIESEN
GI GITTERROST
GL GLASBAUSTEINE
GR GIPSKARTON IMPRÄGNIERT
GKF GKB-FEUERSCHUTZPLATTEN
HO HOLZ
HT HOLZFALMBINDEN
HF HOLZWERKSTOFFPLATTEN
KAS KÄSEL
KU KUNSTSTEIN
MT MATTENSTEIN
ME METALL
MF METALLFENSTERRAHMEN
PA PARKETT
PK PLATTENBELAG INNEN
PS PUTZ
SA SAUBERLAUFZONE
SP SPACHTELUNG (QUALITÄTSTUFE Q3)
SW SICHTBETON
SD SOCKELTON MEETTEKALING
TE TEPPICH
TF TROCKENBAUWÄNDE
WA WANDBEKLEIDUNG SAMM.SCHTAKLUNGEN

AUSSPARUNGEN
AD AUSSENDURCH.
BF BÜHNTELE
DU DURCHLICHTE
EA ELEKTROAUSSPARUNG
FA FAHRKÖRBE
GD GEBÄUDEDURCH.
KD KERNBOHRUNG
SD SCHACHTDURCH.
SO SCHACHTÖFFNUNG
SU SCHACHTUNTERDURCH.
WD WANDDURCH.
WÖ WANDÖFFNUNG
LÄNGENBETÄ
LÄNGE/BREITE
LÄNGE/BREITE/TIEFE
ZUSCHLAG
ZU ENTFERNEN
DYNAMISCHE

ABKÜRZUNGEN

AD AUSSTIEGSLUKE
AF ARBEITSFUGE
AFB ARBEITSFUGE BEIDE
AK AUSSENKANTE
BA BODENAUFLAUF
BE BODENEINLAUF
BH BRÜSTUNGSHÖHE
(ab OK FFB - OB BR RCH)
BKS BRÜSTUNGSHÖHE
BAW - KNAPPEI - MÄTZAD
SCHEIBEN)
BM BODENMARKTOR
BT BODENTANK
BW BRANDWAND
DK DECKENKANTE
DA DACHBALKAP

FD FERTIGDECKE
FTB FERTIGFUßBODEN
HK HEIZKÖRPER
KB KERNBOHRUNG
KS KANTENSCHUTZ EDELSTAHL
LW LICHTSCHACHT
MD MONTAGEÖFFNUNG
NA NOTABLAUF
NAS NOTSTROMSTATION MAUERN
OK OBERKANTE
PAK PROFILHOLZKÖPFEN
RD RAUCHDECKE
RO RÖHRSTÜTZEN
RS RÖHRSTÜTZEN
STW SYSTEMTRENNWAND

RW REGENWAHR
RWR REGENWASSERRINNE
RWS REGEN- UND WASSERABLEITUNGSSAULE
STO TORE (SEZIEHTSCH) EISENB. + ÖFFNUNGSRICHTUNG
RÜS KÜHLSCHACHT UND BEUETSCHU.EISEND
UK UNTERKANTE
UT UNTERTEIL
UZ UBERZUG
VA VORDERKANTE
VS VERSTÄRKUNGSSTREIFEN
T TÜRE (1 BEIM GESCHOSS)
T TÜRE (1 BEIM GESCHOSS)
T TÜRE (1 BEIM NÄCHSTEN GESCHOSS)
T TÜRE (1 BEIM NÄCHSTEN) EISEN

PLANZEICHEN
- HORIZONTALES SEILSYSTEM
- FASSADEN SEILSYSTEM
- SCHÄCHBLAUF / NOTABLAUF
- EINZELANSCHLAGPUNKT (SEKURANT)
- DUNSTHAUBE
- BLITZFANGSTANGE

WICHTIGE ANMERKUNGEN

DIESEN PLAN ALLT NUR IN VERBINDUNG MIT DEN PLÄNEN DES STATIKERS, DER FACHINGENIEURE UND FACHFIRMEN SOWIE DEN ZUSCHRIFTEN LETZTERTEILS INHALTS UND MASSPRÜFERSEIEN UND VOR DER AUSFÜHRUNG MIT ARCHITEKT / BAULEITUNG ABZUSTIMMEN

ALLE MASSE SIND AM BAU ZU KONTROLLIEREN UND ZU PRÜFEN

ANGABEN FÜR INSTALLATIONSTEILE SIND IN STARLIETSCHNEIDUNTUNGEN EINBETRAGEN WERDEN, SIND DEN SPÄTEREN MONTAGEPLÄNEN DER BETELEITEN PROJEKTANDERUNGEN ZU ENTNEHMEN

ALLE ÖFFNUNGEN SIND IN ABSTIMMUNG MIT ABSCHLUSS IN MAUERZIEGELN MINERAL UND IN ENTSPRECHENDER STÄRKE, UNTER BERÜCKSICHTIGUNG DER ERFORDERLICHEN SCHALLDÄMM- UND BRANDSCHUTZANFORDERN, ZU SCHLIESSEN

FALLS NICHT ANDERS ANGEGEBEN SIND AUSSPARUNGEN VON ROHBAUUNTERNEHMEN ZU SCHLIESSEN.

ALLE AUSBAUSCHICHTEN SIND VERSCHNITT AUSZUFÜHREN.

ALLE ANSCHLÜSSE VON MAUERWERK AN BETON SOWIE BETON ZU BETON STATIK, STAHLBETONWANDFUNKTIONEN UNTER MAUERWERKSWÄNDEN GERÄSS TRAGWERKPLANUNG

- ALLE ANSCHLÜSSE VON MAUERWERK AN BETON SOWIE BETON ZU BETON
- IN MAUERWERK UND BETON LICHTE MÄTZE DER ROHBAUÖFFNUNG
- ÜBERHÄNGENDE FÜR TÜREN ERFOLGT VON DR FFB (TIEFER GELEGENE SEITE) BIS AN STUFEN ROH (BEGIG) INNER DA FFB DES JEWEILIGEN GESCHOSSES)
- ÜBERHÄNGENDE FÜR FENSTER ERFOLGT VON DR FFB
- DR ST STUNDEDIE IST AN BRÜSTUNGEN BEIDSEITEN, WENN NICHT ZEICHENERT ANGEGEBEN
- IST KEINE BRÜSTUNG ANGEGEBEN BEZIEHT SICH DIE STUNDEDIE AUF DR FFB DES JEWEILIGEN GESCHOSSES, WENN NICHT ZEICHENERT ANGEGEBEN.
- FALLS NICHT ZEICHENERT ANGEGEBEN, BRÜSTUNGSHÖHE (DR ROHBAU) BEZOGEN AUF DR FFB.

PUMPENSUMPFE UND BODENABDICHUNGEN IN TECHNIK- UND AUSERMAUERN NACH GESONDERTEM ANGABE TGA-PLANUNG

KERNBOHRUNGEN, ROHRDURCHBRÜCHE GEMÄSS ANGABE HZ/HR/LÜFT.

IFL_5_ARC_GR_EG_001_13_F — Erdgeschoss Blatt 1 von 2

Blatt 001 / Blatt 002

Ausführungsplanung

+/- 0.00 = +114,58 m NHN

Projekt	IFL - Neubau Leibniz-Institut für Länderkunde Leipzig
Grundstück	Gemarkung: Leipzig Flurstück-Nr.: 11921,1, 11925, 11922/2, 11924/ teilw., 11921/1 teilw. Brüderstraße, Windmühlenstraße
Inhalt	Erdgeschoss Blatt 1 von 2
Maßstab	1:50 — Plannummer: IFL_5_ARC_GR_EG_001_13_F
Datum	16.08.2024 — Datei CAD: IFL_Layout
Status	BAUFREI — Plangröße: 1800 x 841 mm
Bauherr	**Leibniz-Institut für Länderkunde e.V.** Schongauer Straße 9 04328 Leipzig
Planung	**Henchion Reuter Architekten** Kaiserdamm 12 14057 Berlin Tel.: 030 - 2000 608 80 Fax: 030 - 2000 608 90 if@henchion-reuter.de

Index	Datum	Änderungen	Gez.
12	01.07.2024	erster baufreier Planstand, etwaige Änderungswolken beziehen sich auf letzten Planstand Vorabzug	wj
13	16.08.2024	Angaben Bodenbelag TRH Nord geä.; Durchbruche geä.; Einbruchschutz-klasse Eingangstür ergänzt	wj

Anschluss Blatt 001

LEGENDE

SCHRAFFUREN

- WU-NUTZUNGSKL. A
- WU-NUTZUNGSKL. B
- WU-analog NUTZ.KL. B
- STAHLBETON
- STB FERTIGTEIL
- BETON UNBEWEHRT
- MW KALKSANDSTEIN
- MW HOCHLOCHZIEGEL
- PUTZ
- GIPSPARTON / FASER
- DÄMMUNG ALLGEMEIN
- MINERALWOLLE
- WHL-PLATTEN
- ABHAKENDECKE
- WÄNDEVERBINDUNG
- KIESFLÄCHE

RAUMSTEMPEL

RAUMBEZEICHNUNG
RAUMNUMMER
NETTO-RAUMFLÄCHE [m²]
RAUMHÖHE [m]
LICHTE RAUMHÖHE [m]
FUSSBODEN
DECKENMATERIAL

XYZ
XX.X.X
NF:
RU:
RH:
FB:
DM:

EG.05.08.01 T 1 — TÜRNUMMER NUR GÜLTIG IN VERBINDUNG MIT TÜRLISTE

EG.05.08.01 F 1 — FENSTERNUMMER NUR GÜLTIG IN VERBINDUNG MIT FENSTERLISTE

ÄNDERUNGSWOLKE

ZEICHEN

GRUNDRISS
- HÖHENSPRUNG DECKE — UK RDH / UK FD
- HÖHENSPRUNG BODEN — OK RDH / OK BODEN
- SCHRÄGLLE — 3°
- SCHNITT
- HÖHENKOTE FERTIG — +/- xxx FF
- HÖHENKOTE ROH — +/- xxx RF
- DETAILMARKER — siehe Detailplan IFL_5_ARC_DE_AW_613_xx — xx = Platzhalter für aktuellen Index

MATERIALIEN / OBERFLÄCHEN

AN ANSTRICH
AB ALUCOBOND
BB BODENBESCHICHTUNG
DA DÄMMUNG
DF DACHFOLIEN
FL FLIESEN
GI GITTERROST
GK GIPSPARTON
GKI GIPSPARTON IMPRÄGNIERT
GKF GKB-FEUERSCHUTZPLATTEN
HO HOLZ
HOB HOHLRAUMBODEN
HP HOLZWERKSTOFFPLATTEN
KI KITT
KU KUNSTSTEIN
MET METALLFASSEN
ME METALL
MFA MINERALFASERKAUFLAGE
PA PARKETT
PBI PLATTENBELAG INNEN
PU PUTZ
SLZ SAUBERLAUFZONE
SP SPACHTELUNG (QUALITÄTSSTUFE Q3)
SR SCHREITON
SS SCHREITON-SICHTBETONSCHALUNG
TE TEPPICH
WB WANDBESCHICHTUNG
WV WANDVERKLEIDUNG
GWH GIPSWASSERWERKE

ABKÜRZUNGEN

AD ABLUFTDECKE
AF ABLUFTGITTER
AHD ABGEHÄNGTE DECKE
AK AUSSENKANTE
BA BODENABLAUF
BPL BODENPLATTE
BH BRUSTHÖHE/BRÜSTUNGSHÖHE (mit OK FFB - OK BRÜSTUNG)
BK BODENKONVEKTOR
BT BODENTANK
BW BRANDWAND
DF DRAINFOLIE
DA DACHABLAUF
FD FERTIGDECKE
FFB FERTIGFUSSBODEN
FOK FUSSBODENOBERKANTE
KB KERNBOHRUNG
KS KANTENSCHUTZ EDELSTAHL
LÖ LÜFTUNGSÖFFNUNG
MO MONTAGEÖFFNUNG
NA NOTABLAUF
NM NACH INSTALLATION MAUERN
OK OBERKANTE
PWK PROFILWICKELDRÄNPER
RA ROHRACHSE
RD ROHRDECKE
RB ROHRUNTERBODEN
RR REGENROHR
RWR ROHRDURCHFÜHRUNG
RWA RAUCHWARNANLAGE
RW RAUCH- UND WÄRMEABZUGSANLAGE
STO TÜRE (SELBSTSCHLIESSEND = OFFENHALTUNG)
UK UNTERKANTE
UZ UNTERZUG
VA VORSATZ
VK VORDERKANTE
VS VORSATZSCHALE
W WAND
V TÜRE LT. BSNW VOLLWAND
S TÜRE LT. BSNW SELBSTSCHLIESSEND
N TÜRE LT. BSNW NICHTABSCHLIESSBAR
RD RAUCHDICHTUNG UND SELBSTSCHLIESSEND

PLANZEICHEN

- HORIZONTALES SEILSYSTEM
- FASSADEN SEILSYSTEM
- DACHABLAUF / NOTABLAUF
- EINZELANSCHLAGPUNKT (DEKURANT)
- DUNSTHAUBE
- BFS — BLITZFANGSTANGE

AUSSPARUNGEN

- RD RINGDURCHBRUCH
- BF BOHRFELD
- RK RINGSCHLITZ
- RW RINGDREHBRUNG
- RH ROHRGLIDE
- RD RINGDURCHBRUCH
- BS BODENSCHLITZ
- BD BODENDURCHBRUCH
- KB BODENKERNBOHRUNG
- DD BODENDURCHBRUCH
- DS DECKENSCHLITZ
- DD DECKENDURCHBRUCH
- KD DECKENKERNBOHRUNG
- DD-BR 30/15 — LÄNGE/BREITE; VERSCHLOSSEN DURCH; FÜR GEWERK; DÄMMUNGSART

GEWERK:
H HEIZUNG — E ELEKTRO
L LÜFTUNG — R RÖHRAU
S SANITÄR — D DACH
SP SPRINKLER — T TROCKENBAU
K KÄLTE

WICHTIGE ANMERKUNGEN

DIESER PLAN GILT NUR IN VERBINDUNG MIT DEN PLÄNEN DES STATIKERS, DER FACHINGENIEURE UND FACHFIRMEN SOWIE DEN ZUGEHÖRIGEN LEITZETTELN.

INHALTS-UND MASSERTREFENDEN SIND VOR DER AUSFÜHRUNG MIT ARCHITEKT / BAULEITUNG ABZUSTIMMEN

SÄMTLICHE MASSE SIND AUF DER BAUSTELLE VERBINDLICH ZU PRÜFEN!

ANGABEN FÜR INSTALLATIONSTELLE IN STAHLBETONKONSTRUKTIONEN EINBETONIERT WERDEN, SIND DEN GEPRÜFTEN MONTAGEPLÄNEN DER BETEILIGTEN PROJEKTINGENIEURE ZU ENTNEHMEN!

AUSSPARUNGEN SIND NACH MONTAGE ABSCHLUSS IM ANGRENZENDEN MATERIAL UND IN ENTSPRECHENDER STÄRKE, UNTER BERÜCKSICHTIGUNG DER ERFORDERLICHEN SCHALL-,WÄRME- UND BRANDSCHUTZ MASSNAHMEN, ZU SCHLIESSEN

FALLS NICHT ANDERS ANGEGEBEN SIND AUSSPARUNGEN VOM ROHBAUUNTERNEHMEN ZU SCHLIESSEN.

ALLE AUSBAURUNDEN SIND VERZAHNT AUSZUFÜHREN.

ALLE ANSCHLÜSSE VON MAUERWERK AN BETON GEMÄSS STATIK. STAHLBETONAUFNAHMUNGEN UNTER MAUERWERKSWÄNDEN GEMÄSS TRAGWERKSPLANUNG.

FÜR DIE ANGEGEBENEN TÜRÖFFNUNGEN GILT:
- ANGABEN FÜR TÜREN GEFLZT ODER OK FFB ROHBAUÖFFNUNG
- ANGABEN FÜR TÜREN EBTZLZT ODER OK FFB (TÜFEN GELEGENE SEITE) BS UX STURZ ROH (BEZUG INNER OK FFB DES JEWEILIGEN GESCHOSSES)

FÜR DIE ANGEGEBENEN FASSADENÖFFNUNGEN GILT:
- DIE STURZHÖHE IST AUF DIE BRÜSTUNG ROH BEZOGEN, WENN NICHT GESONDERT ANGEGEBEN.
- IST KEINE BRÜSTUNG ANGEGEBEN BEZIEHT SICH DIE STURZHÖHE AUF OK FFB DES JEWEILIGEN GESCHOSSES, WENN NICHT GESONDERT ANGEGEBEN.

FALLS NICHT GESONDERT ANGEGEBEN: BRÜSTUNGSHÖHE (OK ROHBAU BEZOGEN AUF OK FFB.

PUMPENSÜMPFE UND BODENABSENKUNGEN IN TECHNIK- UND LAGERRÄUMEN NACH GESONDERTER ANGABE TGA-PLANUNG.

KERNBOHRUNGEN, ROHRGLÄNMI, ÜBERSCHUBROHRE GEMÄSS ANGABE FACHPLANER.

IFL_5_ARC_GR_EG_002_13_F — Erdgeschoss Blatt 2 von 2

Blatt 001 / Blatt 003

Ausführungsplanung — +/- 0.00 = +114,58 m NHN

Projekt	IFL - Neubau Leibniz-Institut für Länderkunde Leipzig
Grundstück	Gemarkung: Leipzig Flurstück-Nr.: 1183/1, 1183/5, 1182/2, 1182/e teilw., 1182/1 teilw. Brüderstraße, Wirdmühlenstraße
Inhalt	Erdgeschoss Blatt 2 von 2
Maßstab	1:50
Plannummer	IFL_5_ARC_GR_EG_002_13_F
Datum	16.08.2024
Datei CAD	IFL_Layout
Status	BAUFREI
Plangröße	1400 x 841 mm
Bauherr	**Leibniz-Institut für Länderkunde e.V.** Schongauer Straße 9 04328 Leipzig
Planung	**Henchion Reuter Architekten** Kaiserdamm 12 14057 Berlin Tel.: 030 - 2000 608 80 Fax: 030 - 2000 608 90 ill@henchion-reuter.de

Index	Datum	Änderungen	Gez.
12	01.07.2024	erster baufreier Planstand, etwaige Änderungswolken beziehen sich auf letzten Planstand Vorabzug	wj
13	16.08.2024	Angaben Bodenbeläge Duschen geä.; Durchbrüche geä.; Wand WC-Türen geä.	wj

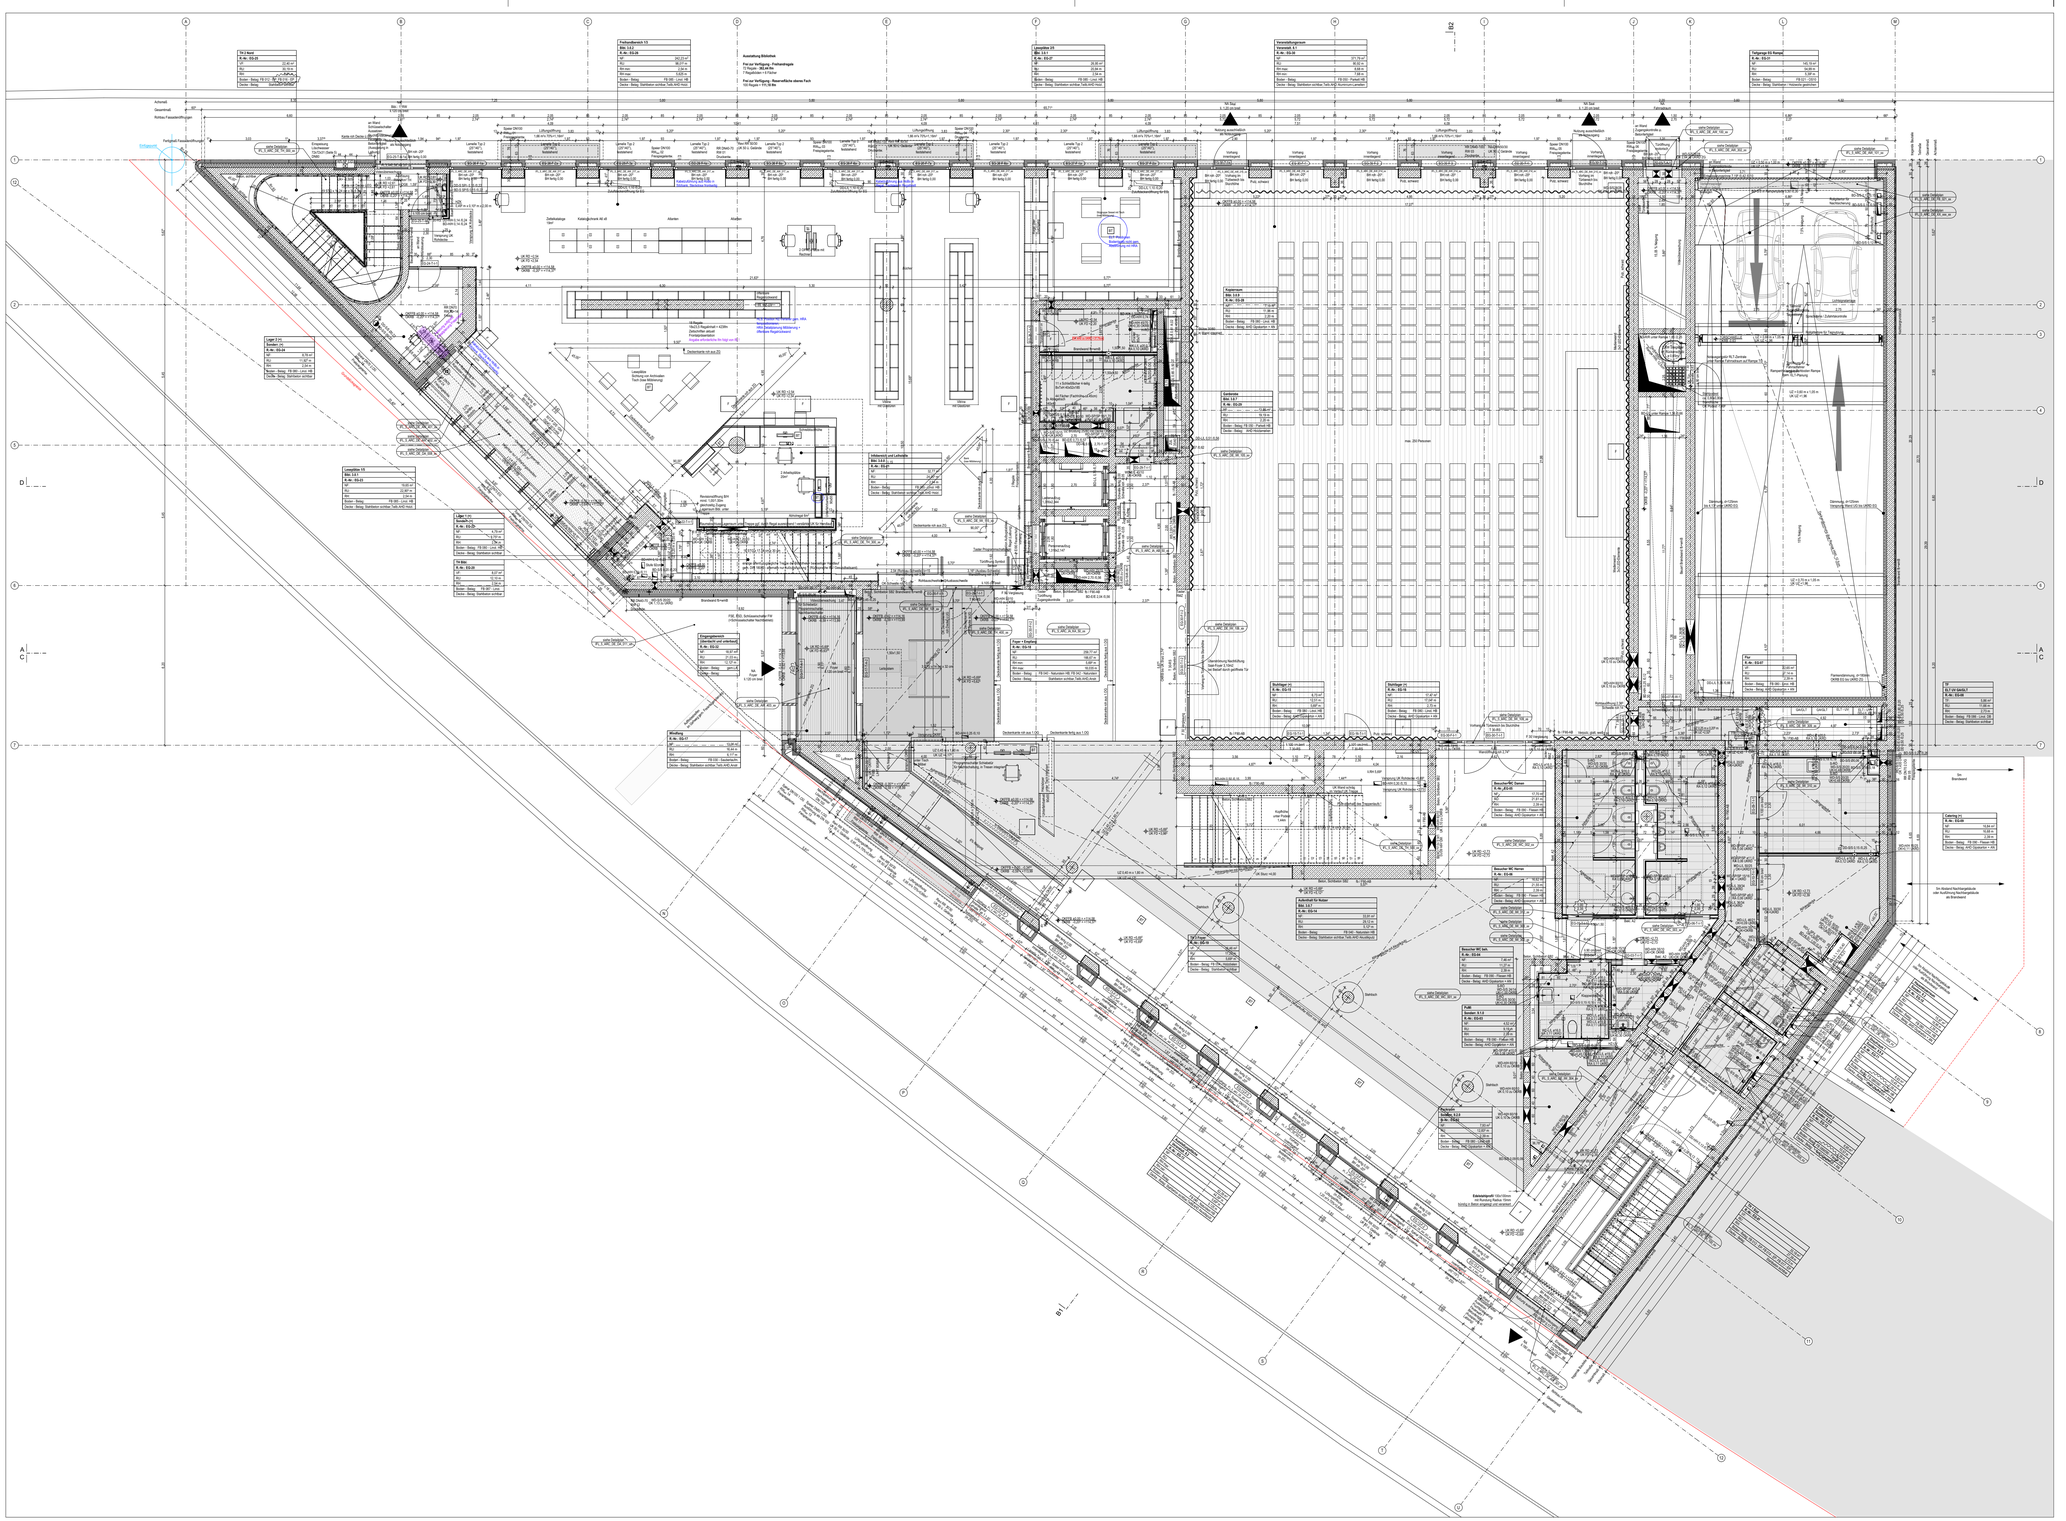

LEGENDE

SCHRAFFUREN

- WU-NUTZUNGSKL. A
- WU-NUTZUNGSKL. B
- WU-analog NUTZ.KL. B
- STAHLBETON
- STB FERTIGTEIL
- BETON UNBEWEHRT
- MW KALKSANDSTEIN
- MW HOCHLOCHZIEGEL
- PUTZ
- GIPSKARTON / -FASER
- DÄMMUNG ALLGEMEIN
- MINERALWOLLE
- HWL-PLATTEN
- ABHANGDECKE
- INTENSIVBEGRÜNUNG
- KIESFLÄCHE

RAUMSTEMPEL

RAUMBEZEICHNUNG XYZ
RAUMNUMMER XX.X.X
NETTO-RAUMFLÄCHE [m²] NF:
RAUMUMFANG [m] RU:
LICHTE RAUMHÖHE [m] RH:
FUSSBODEN FB:
DECKENMATERIAL DM:

EG.05.08.01.T.T: TÜRNUMMER NUR GÜLTIG IN VERBINDUNG MIT TÜRLISTE

EG.05.08.01.F.1: FENSTERNUMMER NUR GÜLTIG IN VERBINDUNG MIT FENSTERLISTE

ÄNDERUNGSWOLKE

ZEICHEN

GRUNDRISS
HÖHENKOTE DECKE — UK ROH, UK FERTIG
HÖHENKOTE BODEN — OK FERTIG, OK ROH
SCHWELLE
SCHNITT
HÖHENKOTE FERTIG — XYZ, XYZ
HÖHENKOTE ROH — XYZ, XYZ

DETAILMARKER
siehe Detailplan
IFL_5_ARC_DE_AW_013_xx
xx = Platzhalter für aktuellen Index

MATERIALIEN / OBERFLÄCHEN

AN	ANSTRICH	HO	HOLZ
AB	ALUCOBOND	HOB	HOHLRAUMBODEN
BB	BODENBESCHICHTUNG	HP	HOLZWERKSTOFFPLATTEN
DÄ	DÄMMUNG	KI	KIES
DB	DOPPELBODEN	LI	LINOLEUM
FL	FLIESEN	NST	NATURSTEIN
GI	GITTERROST	ME	METALL
GK	GIPSKARTON	MFA	MINERALFASERAUFLAGE
GKI	GIPSKARTON IMPRÄGNIERT	PA	PARKETT
GKF	GKB-FEUERSCHUTZPLATTEN		

PBI	PLATTENBELAG INNEN		
PU	PUTZ		
SLZ	SAUBERLAUFZONE		
SP	SPACHTELUNG (QUALITÄTSSTUFE Q3)		
SB	SICHTBETON		
SR	SICHTBETON BRETTSCHALUNG		
TE	TEPPICH		
WB	WANDBESCHICHTUNG		
WV	WANDVERKLEIDUNG		
SMW	SICHTMAUERWERK		

ABKÜRZUNGEN

AD	AKUSTIKDECKE	FD	FERTIGDECKE	RR	REGENROHR
AF	ARBEITSFUGE	FFB	FERTIGFUSSBODEN	RöR	RÖHRENRADIATOR
AHD	ABGEHÄNGTE DECKE	FU	FUNDAMENT	RÖ	REVISIONSÖFFNUNG
AK	AUSSENKANTE	KB	KERNBOHRUNG	RW	RAUCH- UND WÄRMEABZUGSANLAGE
BA	BODENABLAUF	KS	KANTENSCHUTZ EDELSTAHL	STÜ	TÜRE (SELBSTSCHLIESSEND + ÖFFENHALTUNG)
BPL	BODENPLATTE	LÖ	LÜFTUNGSÖFFNUNG		
BH	BRÜSTUNGSHÖHE (nch: OK FFB - OK BR ROH) (fertig: OK FFB - OK FENSTER-BANK. / KÄMPFER / ABSTURZ-SICHERUNG)	MÖ	MONTAGEÖFFNUNG	RD-S	RAUCHDICHT UND SELBSTSCHLIESEND
		NA	NOTABLAUF	UK	UNTERKANTE
		NIM	NACH INSTALLATION MAUERN	UZ	UNTERZUG
		OK	OBERKANTE	ÜZ	ÜBERZUG
BK	BODENKONVEKTOR	PHK	PROFILHEIZKÖRPER	VK	VORDERKANTE
BT	BODENTANK	RA	ROHRAKSE	VS	VORSATZSCHALE
BW	BRANDWAND	RD	ROHDECKE	D	TÜRE LT. BSNW DICHT
DF	DEHNFUGE	RB	ROHFUSSBODEN	V	TÜRE LT. BSNW VOLLWANDIG
DA	DACHABLAUF	STW	SYSTEMTRENNWAND	S	TÜRE LT. BSNW SELBSTSCHLIESEND
				N	TÜRE LT. BSNW NICHTABSCHLIESSBAR

AUSSPARUNGEN

- WD WANDDURCHBRUCH
- BF BOHRFELD
- WS WANDSCHLITZ
- WK WANDERNEHMBOHRUNG
- RH ROHRHÜLSE
- BD BODENDURCHBRUCH
- BS BODENSCHLITZ
- BD BODENDURCHBRUCH
- KB BODENKERNBOHRUNG
- DD DECKENDURCHBRUCH
- DS DECKENSCHLITZ
- DD DECKENDURCHBRUCH
- KD DECKENKERNBOHRUNG

DD-S/R 30/15
- LÄNGE/BREITE
- VERSCHLOSSEN DURCH ...
- FÜR GEWERK
- ÖFFNUNGSART

GEWERK:

H	HEIZUNG	E	ELEKTRO
L	LÜFTUNG	R	ROHBAU
S	SANITÄR	D	DACH
SP	SPRINKLER	T	TROCKENBAU
K	KÄLTE		

PLANZEICHEN

- HORIZONTALES SEILSYSTEM
- FASSADEN SEILSYSTEM
- DA DACHABLAUF / NOTABLAUF
- EINZELANSCHLAGPUNKT (SEKURANT)
- DH DUNSTHAUBE
- BFS BLITZFANGSTANGE

WICHTIGE ANMERKUNGEN

DIESER PLAN GILT NUR IN VERBINDUNG MIT DEN PLÄNEN DES STATIKERS, DER FACHINGENIEURE UND FACHFIRMEN SOWIE DEN ZUGEHÖRIGEN LEITDETAILS.
INHALTS- UND MASSDIFFERENZEN SIND VOR DER AUSFÜHRUNG MIT ARCHITEKT / BAULEITUNG ABZUSTIMMEN!
SÄMTLICHE MASSE SIND AUF DER BAUSTELLE VERBINDLICH ZU PRÜFEN!

ANGABEN FÜR INSTALLATIONSTEILE, DIE IN STAHLBETONKONSTRUKTIONEN EINBETONIERT WERDEN, SIND DEN GEPRÜFTEN MONTAGEPLÄNEN DER BETEILIGTEN PROJEKTINGENIEURE ZU ENTNEHMEN!

AUSSPARUNGEN SIND NACH MONTAGE-ABSCHLUSS IM ANGRENZENDEN MATERIAL UND IN ENTSPRECHENDER STÄRKE, UNTER BERÜCKSICHTIGUNG DER ERFORDERLICHEN SCHALLDÄMM- UND BRANDSCHUTZ-MASSNAHMEN, ZU SCHLIESSEN!
FALLS NICHT ANDERS ANGEGEBEN SIND AUSSPARUNGEN VOM ROHBAUUNTERNEHMEN ZU SCHLIESSEN.

ALLE AUSMAUERUNGEN SIND VERZAHNT AUSZUFÜHREN.

ALLE ANSCHLÜSSE VON MAUERWERK AN BETON GEMÄSS STATIK. STAHLBETONAUFKANTUNGEN UNTER MAUERWERKSWÄNDEN GEMÄSS TRAGWERKSPLANUNG.

FÜR DIE ANGEGEBENEN TÜROFFNUNGEN GILT:
- IN MAUERWERK UND BETON LICHTE WEITE DER ROHBAUÖFFNUNG.
- HÖHENANGABE FÜR TÜREN ERFOLGT VON OK FFB (TIEFER GELEGENE SEITE) BIS UK STURZ ROH (BEZUG IMMER OK FFB DES JEWEILIGEN GESCHOSSES).

FÜR DIE ANGEGEBENEN FASSADENÖFFNUNGEN GILT:
- DIE STURZHÖHE IST AUF OK BRÜSTUNG ROH BEZOGEN, WENN NICHT GESONDERT ANGEGEBEN.
- IST KEINE BRÜSTUNG ANGEGEBEN BEZIEHT SICH DIE STURZHÖHE AUF OK FFB DES JEWEILIGEN GESCHOSSES, WENN NICHT GESONDERT ANGEGEBEN.

FALLS NICHT GESONDERT ANGEGEBEN: BRÜSTUNGSHÖHE (OK ROHBAU) BEZOGEN AUF OK FFB.
PUMPENSUMPFE UND BODENABSENKUNGEN IN TECHNIK- UND LAGERRÄUMEN NACH GESONDERTEN ANGABE TGA-PLANUNG.

KERNBOHRUNGEN, ROHRHÜLSEN, ÜBERSCHUBROHRE GEMÄSS ANGABE FACHPLANER.

IFL_5_ARC_GR_EG_100_13_F — Erdgeschoss Übersichtsplan

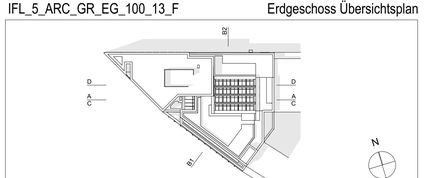

Ausführungsplanung — +/- 0.00 = +114,58 m NHN

Projekt	IFL - Neubau Leibniz-Institut für Länderkunde Leipzig		
Grundstück	Gemarkung: Leipzig Flurstück-Nr.: 1183/1, 1182/5, 1182/2, 1182/e teilw., 1182/1 teilw. Brüderstraße, Windmühlenstraße		
Inhalt	Erdgeschoss Übersichtsplan		
Maßstab	1:100	Plannummer	IFL_5_ARC_GR_EG_100_13_F
Datum	16.08.2024	Datei CAD	IFL_Layout
Status	BAUFREI	Plangröße:	1000 x 594 mm
Bauherr	**Leibniz-Institut für Länderkunde e.V.** Schongauer Straße 9 04328 Leipzig		
Planung	**Henchion Reuter Architekten** Kaiserdamm 12 14057 Berlin	Tel.: 030 - 2000 608 80 Fax: 030 - 2000 608 90 ifl@henchion-reuter.de	

Index	Datum	Änderungen	Gez.
12	01.07.2024	erster baufreier Planstand, etwaige Änderungswolken beziehen sich auf	wj
		letzten Planstand Vorabzug	
13	16.08.2024	Angaben Bodenbeläge TRH Nord u.Duschen geä.; Durchbrüche geä.; Wand	wj
		WC-Türen geä.; Einbruchschutzklasse Eingangstür ergänzt	

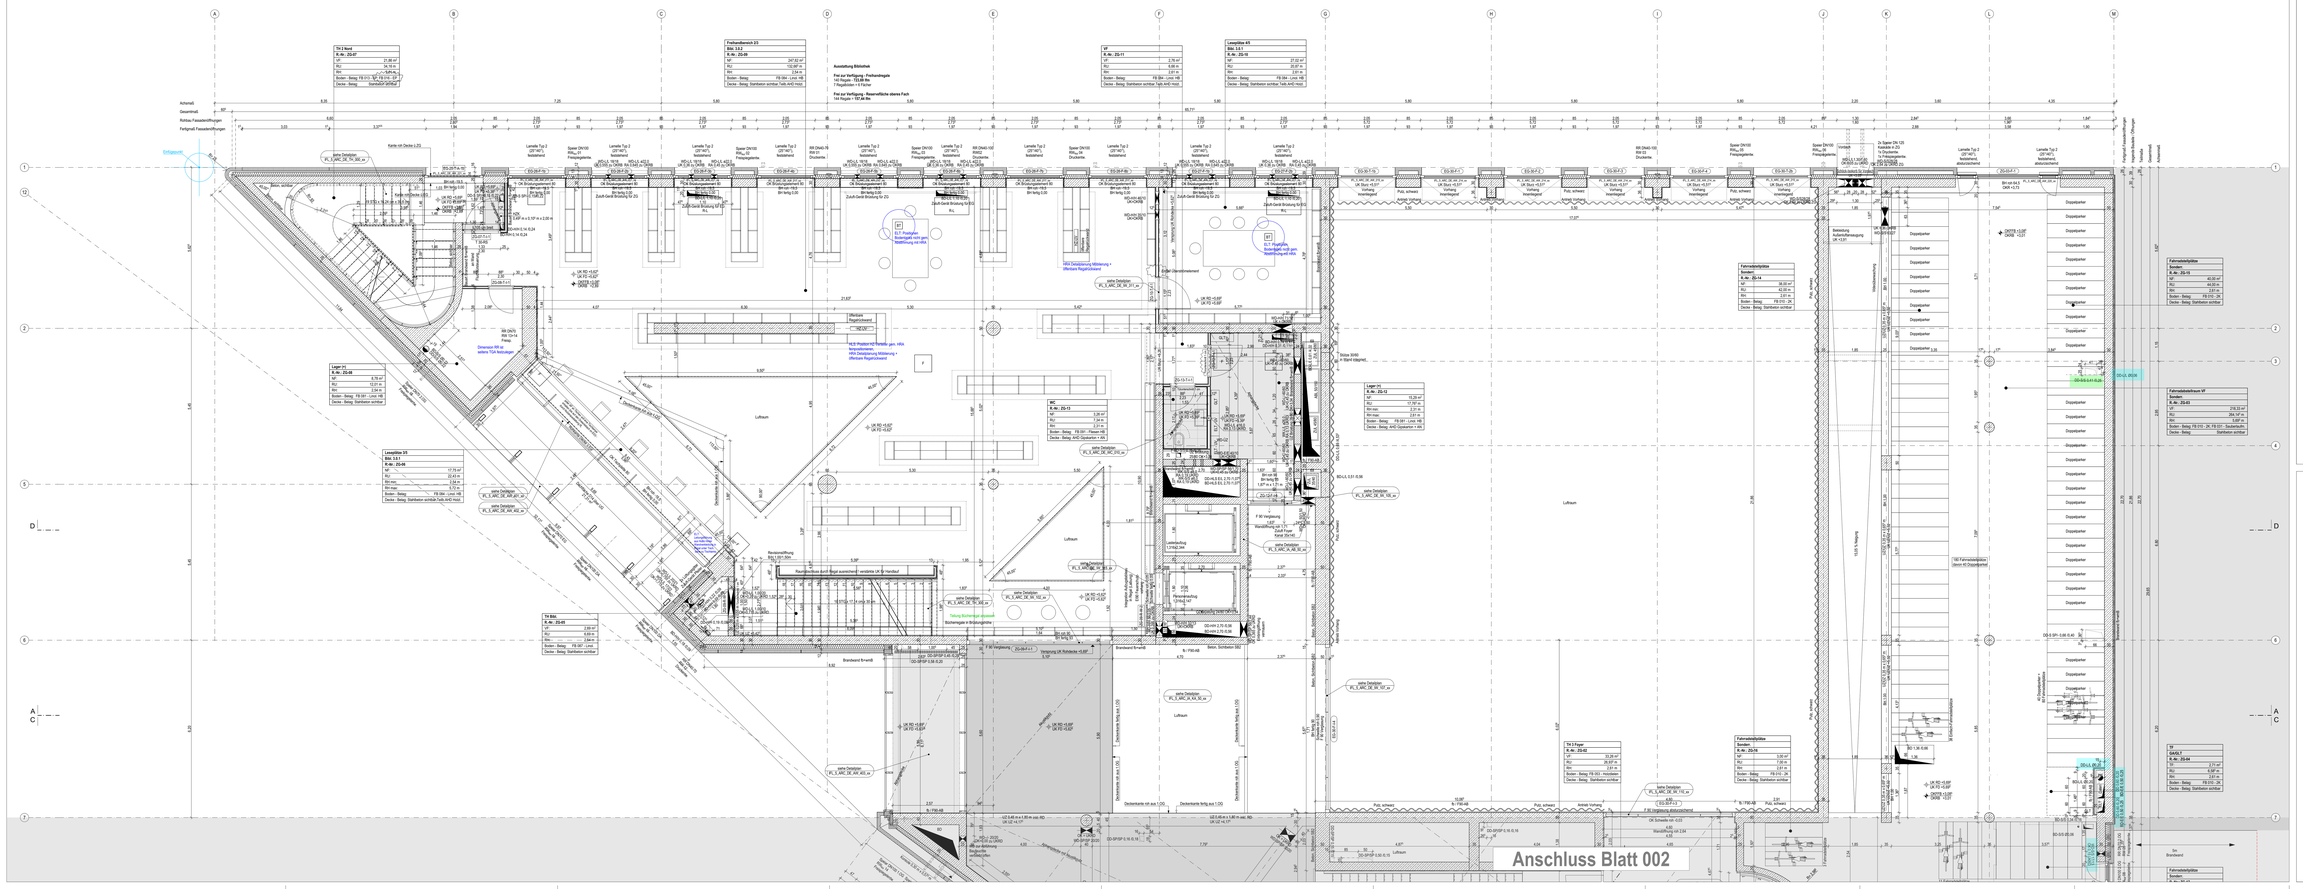

LEGENDE

BAUSTOFFE

- MAUERWERK, A
- MAUERWERK, B
- Alt-verputztes MAUERWERK
- STAHLBETON
- STB FERTIGTEIL
- BETON UNBEWEHRT
- MR KALKSANDSTEIN
- MR KIESLAGE/SAND
- PUTZ
- GIPSKARTON / FASER
- ZEMENTMÖRTEL/ESTRICH
- MINERALWOLLE
- HOLZ
- VINYL PLATTEN
- ABDICHTUNGSBAHN
- BITUMENBESCHICHTUNG
- KIESPLACKE

RAUMSTEMPEL

RAUMBEZEICHNUNG
RAUMNUMMER
NETTO-RAUMFLÄCHE (m²)
RAUMKUBATURE (m³)
LICHTE RAUMHÖHE (m)
FUSSBODEN-DECKENKONSTRUKTION

XYZ

18.4.4

ZEICHEN

GRUNDRISS
HÖHENKOTE BODEN
HÖHENKOTE DECKE
SCHNELLE
SCHNITT
HÖHENKOTE FERTIG
HÖHENKOTE ROH
DETAILMARKEN
siehe Detailplan PL_5_ARC_DE_AIA_013.xx
xx = Platzhalter für aktuellen Index

MATERIALIEN / OBERFLÄCHEN

AN ANSTRICH
BE BETONSTEIN
BS BODENBELAGSOKEL/TAPE
DA DÄMMUNG
DI DICHTUNGEN
FL FLIESEN
GI GITTERROST
GK GIPSKARTONPLATTEN
GM GIPSPUTZ IMPRÄGNIERT
GKF GKB-FEUERSCHUTZPLATTEN
HO HOLZ
HT HOLZFALTWÄNDEN
HF HOLZWERKSTOFFPLATTEN
KAS KÄS
KS KALKSTEIN
MT MATTENSTEIN
ME METALL
PA PARKETT
PK PLATTENBELAG KERAMISCH
PS PLATTENBELAG WAND
PT PLATTENBELAG PARK
PU POLYURETHANBESCHICHTUNG
PUL POLYURETHANBESCHICHTUNG MIT SCHMUTZFÄNGER
RR RESOLHARZ
RAM RÜHRENMONTOR
RHS RAUCH- UND WÄRMEABZUGSKLAPPE
RWA RAUCH- UND WÄRMEABZUGSANLAGE
STO TORE (SEKTIONAL/SEIDEN) -
SCHIEBETORE
RDS ROLLGRADSCHUTZ UND SELBSTSCHLIESSEND
UK UNTERKANTE
VA VERZINKUNG
VZ ZEMENTGUSS
VA VORZEHNANTE
WF WERKSTEINFASSUNG
WD WANDFLIESEN
WS WANDSCHUTZ
WT TÜREN 1 SEHR SCHLICHTES
WT TÜREN 2 SCHLICHTES AUSSEN
WT TÜREN 3 SEHR WOHNRAUMLEDER

AUSSPARUNGEN

WD WANDDURCHBRUCH
BF BÜHNTELE
WS WANDSCHUTZ
WA WANDSCHUTZ-AUSSPARUNG
RA RAHMENLOSE
BD BODENDURCHBRUCH
BS BODENSCHUTZ
KD BODENDURCHBRUCH
KA BODENABSENKUNG
DD DECKENDURCHBRUCH
SD DECKENSCHUTZ
AD DECKENDURCHBRUCH
KA DECKENABSENKUNG

ABKÜRZUNGEN

AD AUSSTIEGSDECKE
AF ARBEITSFUGE
AUS AUSSPARUNG DECKE
AV AUSSENWANTE
BA BODENBELAUF
BE BETONSTEIN
BH BRÜSTUNGSHÖHE
(ab OK FFB - OK BEHÄLTER)
BSK BODENBELAGSOKEL
BWK KNAPPED - MÄTCHED SCHEIBEN
BWS BRÜSTUNGSSTOFF
BT BODENTANK
BW BRANDWAND
DA DÄMMUNG
DA DACHBELAUF
FD FERTIGDECKE
FTB FERTIGFUSSBODEN
GK GIPSKARTON
HB HEIZENBOHRUNG
KS KANTENSCHUTZ EDELSTAHL
KF KELLERFENSTER
MD MONTAGEÖFFNUNG
NA NOTBELAUF
NT NOTTREPPE (LATTON MAUERN
OK OBERKANTE
PAK PROFILHOLZKÖRPER
PT PLATTENTRÄGER
RD RÄUMZUG
RS ROHRSIEBDÜBEN
STW STEINTREPPENWANG
RR RESOLHARZ
RAM RÜHRENMONTOR
RHS RAUCH- UND WÄRMEABZUGSKLAPPE
STO TORE (SEKTIONAL/SEIDEN) - SCHIEBETORE
RDS ROLLGRADSCHUTZ UND SELBSTSCHLIESSEND
UK UNTERKANTE
VA VERZINKUNG
VZ ZEMENTGUSS
VA VORZEHNANTE
WF WERKSTEINFASSUNG
WD WANDFLIESEN
WS WANDSCHUTZ
WT TÜREN 1 SEHR SCHLICHTES
WT TÜREN 2 SCHLICHTES AUSSEN
WT TÜREN 3 SEHR WOHNRAUMLEDER

PLANZEICHEN

- HORIZONTALES SEILSYSTEM
- FASSADEN SEILSYSTEM
- DACHBLAUF / NOTABLAUF
- EINZELABDICHLAUFPUNKT (SEKURANT)
- DURCHTAUBE
- BLITZFANGSTANGE

WICHTIGE ANMERKUNGEN

DIESEN PLAN DÜRFEN NUR IN VERBINDUNG MIT DEN PLÄNEN DES STATIKERS, DER HAUSINSTALLATEURE UND FACHFIRMEN SOWIE DEN ZUSÄTZLICHEN LEITZETTELN BENUTZT UND ANGEFERTIGEN WERDEN UND DER AUSFÜHRUNG MIT ARCHITEKT / BAULEITUNG ABGESTIMMT WERDEN.

ALLE MASSE SIND VOR AUSFÜHRUNG AM BAU ZU PRÜFEN.

ANGABEN FÜR INSTALLATIONSTEILE SIND IN FUNKTIONSSTRUKTUREN EINBETRACHT WERDEN, SIND DEN GEPRÜFTEN MONTAGEPLÄNEN DER BETEILIGTEN PROJEKTMENEURE ZU ENTNEHMEN.

ALLE ÖFFNUNGEN SIND NACH ABSCHLUSS ABSCHLUSS IN MAERIENGERECHTEN MATERIAL UND IN STEPPSICHENDER STÄRKE, UNTER BERÜCKSICHTIGUNG DER BRANDSCHUTZ-ANFORDERUNGEN, ZU SCHLIESSEN.

DER ÜBERGREIFENDEN SCHALLSCHUTZ- UND BRANDSCHUTZ-MASSNAHMEN, ZU SCHLIESSEN

FALLS NICHT ANDERS ANGEGEBEN SIND AUSSPARUNGEN VON ROHBAUUNTERNEHMEN ZU SCHLIESSEN.

ALLE AUSBAUSCHICHTEN SIND VERSCHNITT AUSZUFÜHREN.

ALLE ANSCHLÜSSE VON MAUERWERK AN BETON SOWIE ÖFFNUNGEN IN MAUERWERKSWÄNDEN SIND MIT GEEIGNETEN MASSNAHMEN GEGEN RISSBILDUNG ZU SICHERN.

ALLE ÖFFNUNGEN IN MAUERWERK SIND BETON GEMÄß DIN EN 1996-1-1/NA.

= BEMESSUNG UND BETON LOTS NOTES DER KONSULTPHASE /

=ÖFFNUNGSMASSE FÜR TÜREN ERFOLGT VON DR FFB (TEXTER GELEGENE SEITE) BIS AN STUNZ ROH (BEZUG INNER OK FFB DES JEWEILIGEN GESCHOSSES).

=ÖFFNUNGSMASSE FÜR FENSTER ERFOLGT VON DR FFB

(ZB OI STUNDOKE (O.K.a F) BIS ARBEITSRAUM BEDEUTEN, WENN NICHT ZEICHENERT ANDERSDEN

= ET KEIE BRÜSTUNG ANGEGEBEN BEZIEHT SICH DIE STUNDOKE AUF DR FFB DES JEWEILIGEN GESCHOSSES, WENN NICHT ZEICHENERT ANGEGEBEN.

FALLS NICHT ZEICHENERT ANGEGEBEN, BRÜSTUNGSHÖHE (OK ROHBAU) BEZIEHEN AUF OK FFB.

PUMPENSUMPFE UND BODENABLÄUFE/RINNEN IN TECHNIK- UND AUSERMÄUMEN WERDEN NACH GESONDERTEM ANGABE TGA PLANUNG.

KERNBOHRUNGEN, ROHRDURCHBRÜCHE SOWIE ANGABE NACH HKLIMA.

Tür 3 Nord

R.-Nr.: 23-07

UF	21.88 m²
RLI	54.16 m
Rin	1.47 m
Boden - Belag	FB 091 - Kies / Splitt
Decke - Belag	Sparrendach sichtbar

Treibstoffdepot 2/3

Bibl. 3.6.2

R.-Nr.: 23-09

NF	247.82 m²
RLI	102.98 m
Rin	2.41 m
Boden - Belag	FB 094 - Lüfter HB
Decke - Belag	Stahlbeton sichtbar, Teile mit HKG

Ausstellung Bibliothek

Frei zur Verfügung - Freihandregale
140 Regale - **723,00 lfm**
7 Regalblöcke = 19 Regale

Frei zur Verfügung - Raumhöhe oberes Fach
144 Regale = **737,44 lfm**

UF

R.-Nr.: 23-11

NF	2.79 m²
RLI	6.86 m
Rin	2.61 m
Boden - Belag	FB 094 - Lüfter HB
Decke - Belag	Stahlbeton sichtbar, Teile mit HKG

Lesesäle 4/5

Bibl. 3.6.1

R.-Nr.: 23-10

NF	37.52 m²
RLI	20.87 m
Rin	1.81 m
Boden - Belag	FB 094 - Lüfter HB
Decke - Belag	Stahlbeton sichtbar, Teile mit HKG

Lager 2/1

R.-Nr.: 23-08

NF	6.79 m²
RLI	13.91 m
Rin	2.54 m
Boden - Belag	FB 091 - Linol. HB
Decke - Belag	Stahlbeton sichtbar

Lesesäle 3/5

Bibl. 3.6.1

R.-Nr.: 23-06

NF	13.74 m²
RLI	22.43 m
Rin	1.81 m
Rin max.	3.26 m
Rin max.	6.72 m
Boden - Belag	FB 094 - Linol. HB
Decke - Belag	Stahlbeton sichtbar, Teile mit HKG

Tür Bibl.

R.-Nr.: 23-05

UF	2.69 m²
RLI	6.63 m
Rin	2.41 m
Boden - Belag	FB 094 - Linol. HB
Decke - Belag	Stahlbeton sichtbar

WC

R.-Nr.: 23-13

NF	3.39 m²
RLI	7.29 m
Rin	2.31 m
Boden - Belag	FB 091 - Fliesen HB
Decke - Belag	Akrif / Gipskarton + Ab

Lager 1/1

R.-Nr.: 23-12

NF	15.29 m²
RLI	17.79 m
Rin max.	2.41 m
Rin max.	4.81 m
Boden - Belag	FB 091 - Linol. HB
Decke - Belag	Akrif / Gipskarton + Ab

Fahrradabstellplätze

Bereich:

R.-Nr.: 23-15

NF	40.00 m²
RLI	44.00 m
Rin	2.61 m
Boden - Belag	FB 091 - Bk
Decke - Belag	Stahlbeton sichtbar

Fahrradabstellplätze

Bereich:

R.-Nr.: 23-14

NF	36.00 m²
RLI	42.00 m
Rin	2.61 m
Boden - Belag	FB 091 - Bk
Decke - Belag	Stahlbeton sichtbar

Fahrradabstellraum VF

Bereich:

R.-Nr.: 23-03

NF	218.33 m²
RLI	264.54 m
Rin	2.61 m
Boden - Belag	FB 091 - Bk, FB 031 - Sockelfarb.
Decke - Belag	Stahlbeton sichtbar

Tür 4 Foyer

R.-Nr.: 23-02

NF	33.26 m²
RLI	36.07 m
Rin	2.61 m
Boden - Belag	FB 091 - Hartstein
Decke - Belag	Stahlbeton sichtbar

Fahrradabstellplätze

Bereich:

R.-Nr.: 23-16

NF	3.00 m²
RLI	7.00 m
Rin	2.61 m
Boden - Belag	FB 091 - Bk
Decke - Belag	Stahlbeton sichtbar

TF

GA/DLT

R.-Nr.: 23-04

TF	2.97 m²
RLI	6.83 m
Rin	2.61 m
Boden - Belag	FB 091 - Bk
Decke - Belag	Stahlbeton sichtbar

Fahrradabstellplätze

Bereich:

R.-Nr.: 23-17

NF	40.00 m²
RLI	44.00 m
Rin	2.61 m

Anschluss Blatt 002

IFL_5_ARC_GR_ZG_001_12_F — Zwischengeschoss Blatt 1 von 2

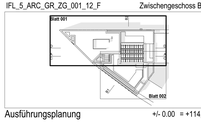

Ausführungsplanung

+/- 0.00 = +114,58 m NHN

Projekt	IFL - Neubau Leibniz-Institut für Länderkunde Leipzig
Grundstück	Gemarkung: Leipzig Flurstück-Nr.: 11825,1, 11825, 11822, 11824/ e teilw., 11821/ teilw. Brüderstraße, Windmühlenstraße
Inhalt	Zwischengeschoss Blatt 1 von 2
Maßstab	1:50 — Plannummer: IFL_5_ARC_GR_ZG_001_12_F
Datum	16.08.2024 — Datei CAD: IFL_Layout
Status	BAUFREI — Plangröße: 1800 x 841 mm
Bauherr	**Leibniz-Institut für Länderkunde e.V.** Schongauer Straße 9 04328 Leipzig
Planung	**Henchion Reuter Architekten** Kaiserdamm 12 14057 Berlin Tel.: 030 - 2000 608 80 Fax: 030 - 2000 608 80 it@henchion-reuter.de

Index	Datum	Änderungen	Gez.
11	01.07.2024	erster baufreier Planstand, etwaige Änderungswolken beziehen sich auf letzten Planstand Vorabzug	wj
12	16.08.2024	Angaben Bodenbelag TRH Nord gest.; Entfall Überströmelement Lesesäle 4/5; Türunterschnitt Lager ergänzt	wj

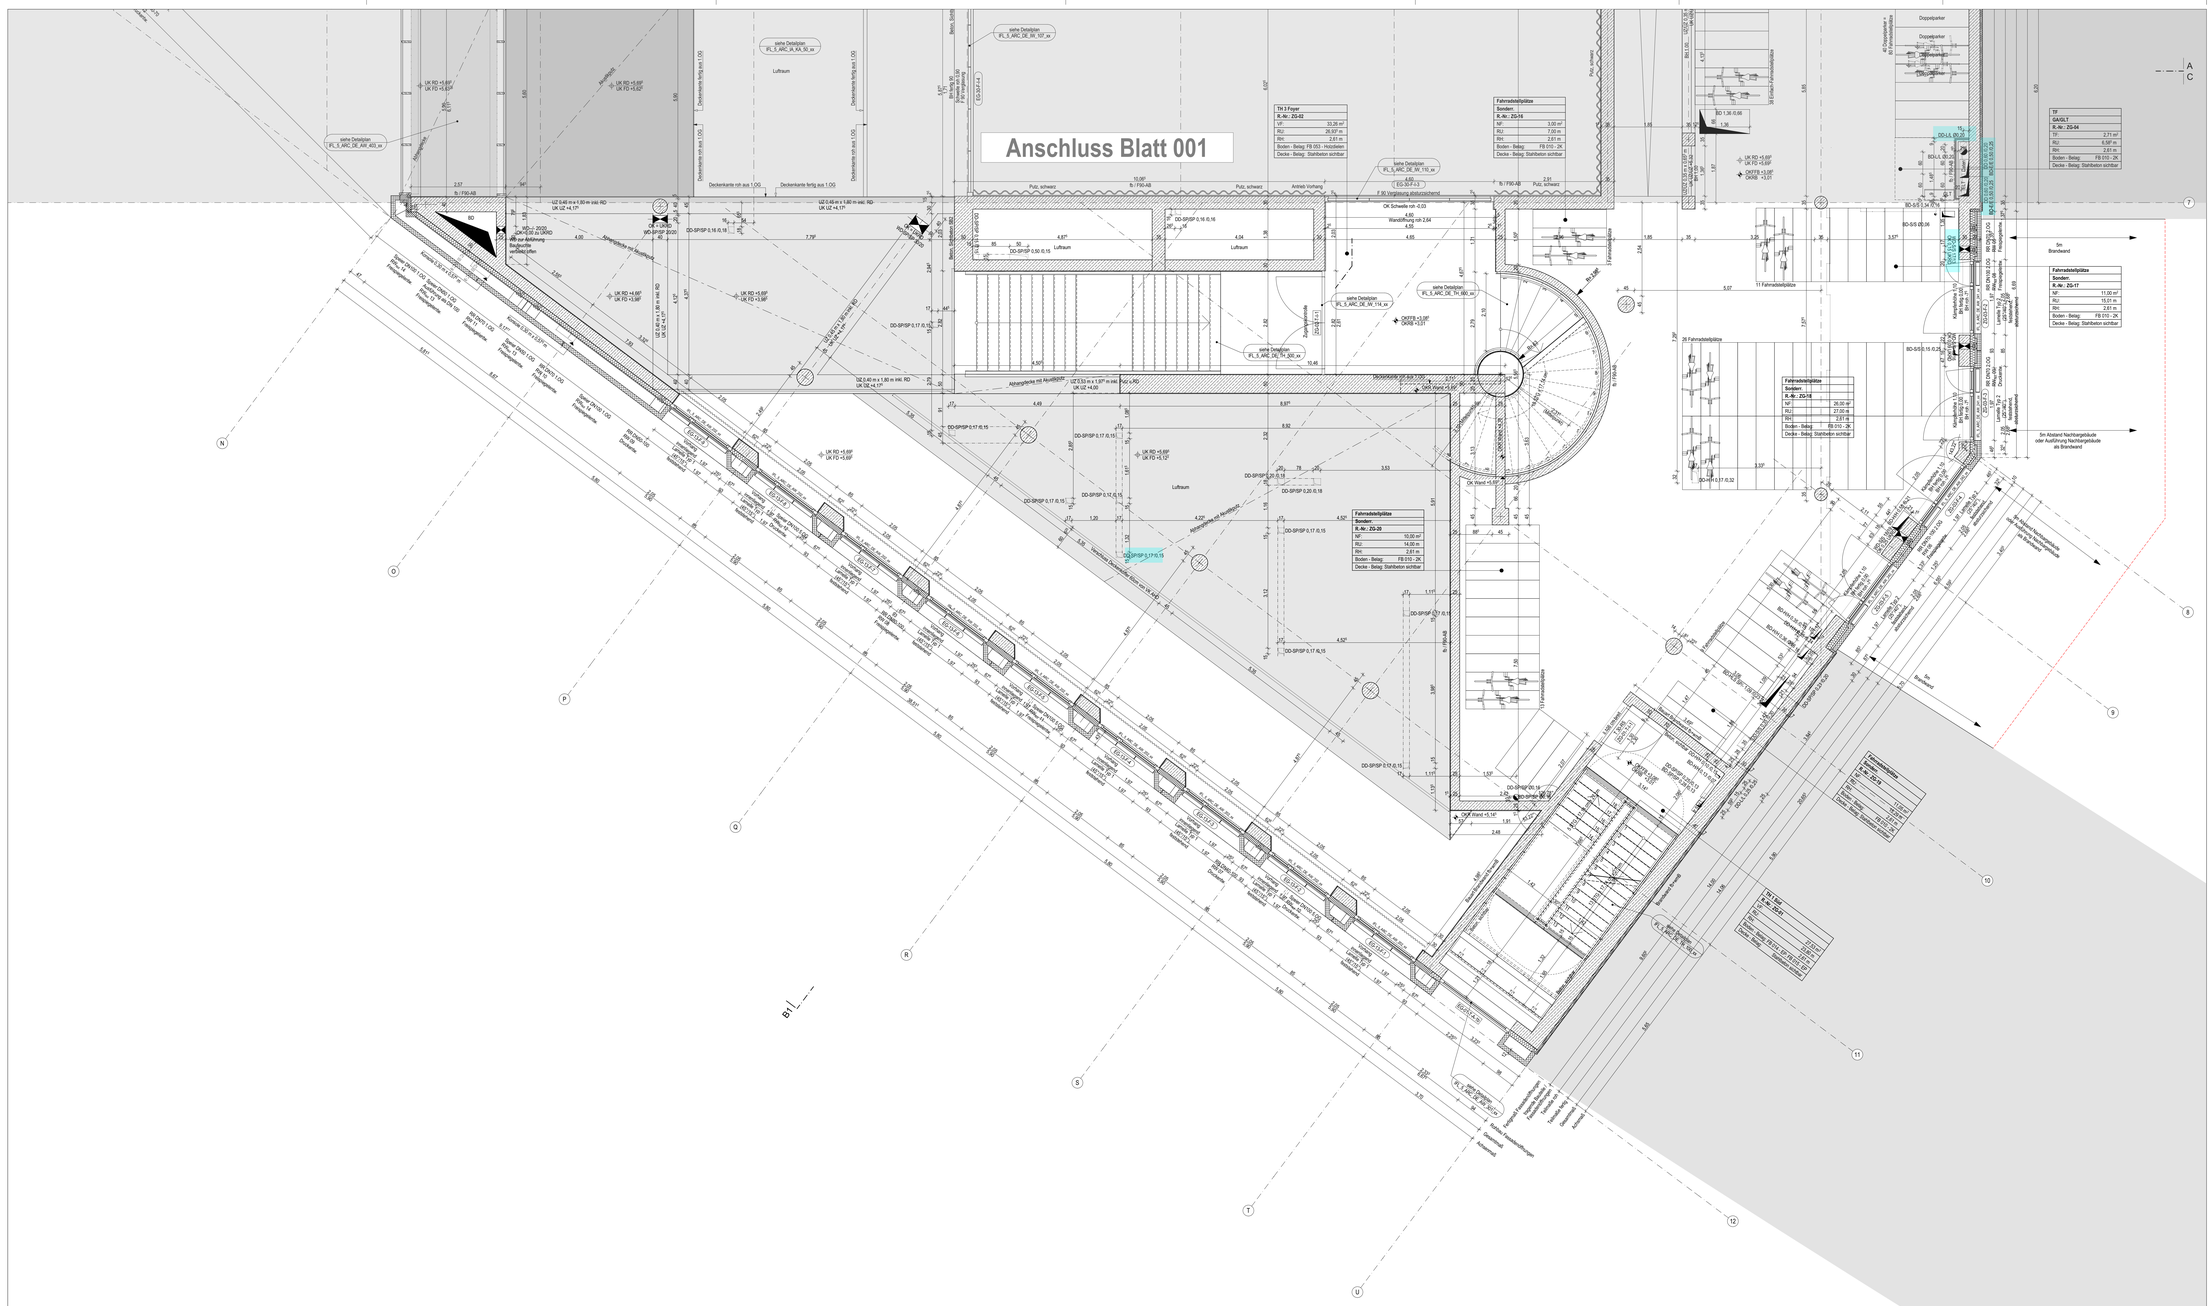
Anschluss Blatt 001
siehe Detailplan IFL_5_ARC_DE_AR_403_xx
siehe Detailplan IFL_5_ARC_DE_AR_107_xx
siehe Detailplan IFL_5_ARC_DE_AR_XX_02_xx
siehe Detailplan IFL_5_ARC_DE_AR_110_xx
siehe Detailplan IFL_5_ARC_DE_AR_111_xx
siehe Detailplan IFL_5_ARC_DE_TH_002_xx
siehe Detailplan IFL_5_ARC_DE_TH_001_xx
siehe Detailplan IFL_5_ARC_DE_AR_114_xx
siehe Detailplan IFL_5_ARC_DE_AR_115_xx
Lufraum
Deckenkante roh aus 1.OG
Deckenkante fertig aus 1.OG
Putz, schwarz
Anbindung Vorhang
F 90 Verglasung, elektrochromisch
Attikagitter mit Rankgerüst
Abhangdecke mit Akustikdüsen
Wandöffnung mit Rollladen
Wandöffnung mit Rollgitter
Zargenlichtmaße
Brandwand
5m Brandwand
5m Abstand Nachbargebäude zur Ausführung Nachbargebäude als Brandwand
Dachaufbau Technikzentrale
Dachaufbau Technikzentrale Bereich Lüftungsanlagen
Dachaufbau Technikzentrale Bereich Photovoltaik
Dachaufbau Technikzentrale Bereich Dachterrasse
Dachaufbau Technikzentrale Bereich Dachterrasse Gründach
Dachaufbau Technikzentrale Bereich Gründach
Dachaufbau Technikzentrale Bereich Gründach extensiv
Dachaufbau Technikzentrale Bereich Gründach intensiv
Dachaufbau Technikzentrale Bereich Gründach intensiv Baumpflanzung
Dachaufbau Technikzentrale Bereich Gründach intensiv Baumpflanzung Rasenfläche
Dachaufbau Technikzentrale Bereich Gründach intensiv Baumpflanzung Rasenfläche Gehweg
Dachaufbau Technikzentrale Bereich Gründach intensiv Baumpflanzung Rasenfläche Gehweg Asphalt
Dachaufbau Technikzentrale Bereich Gründach intensiv Baumpflanzung Rasenfläche Gehweg Asphalt Fahrbahn
Dachaufbau Technikzentrale Bereich Gründach intensiv Baumpflanzung Rasenfläche Gehweg Asphalt Fahrbahn Rasenfläche
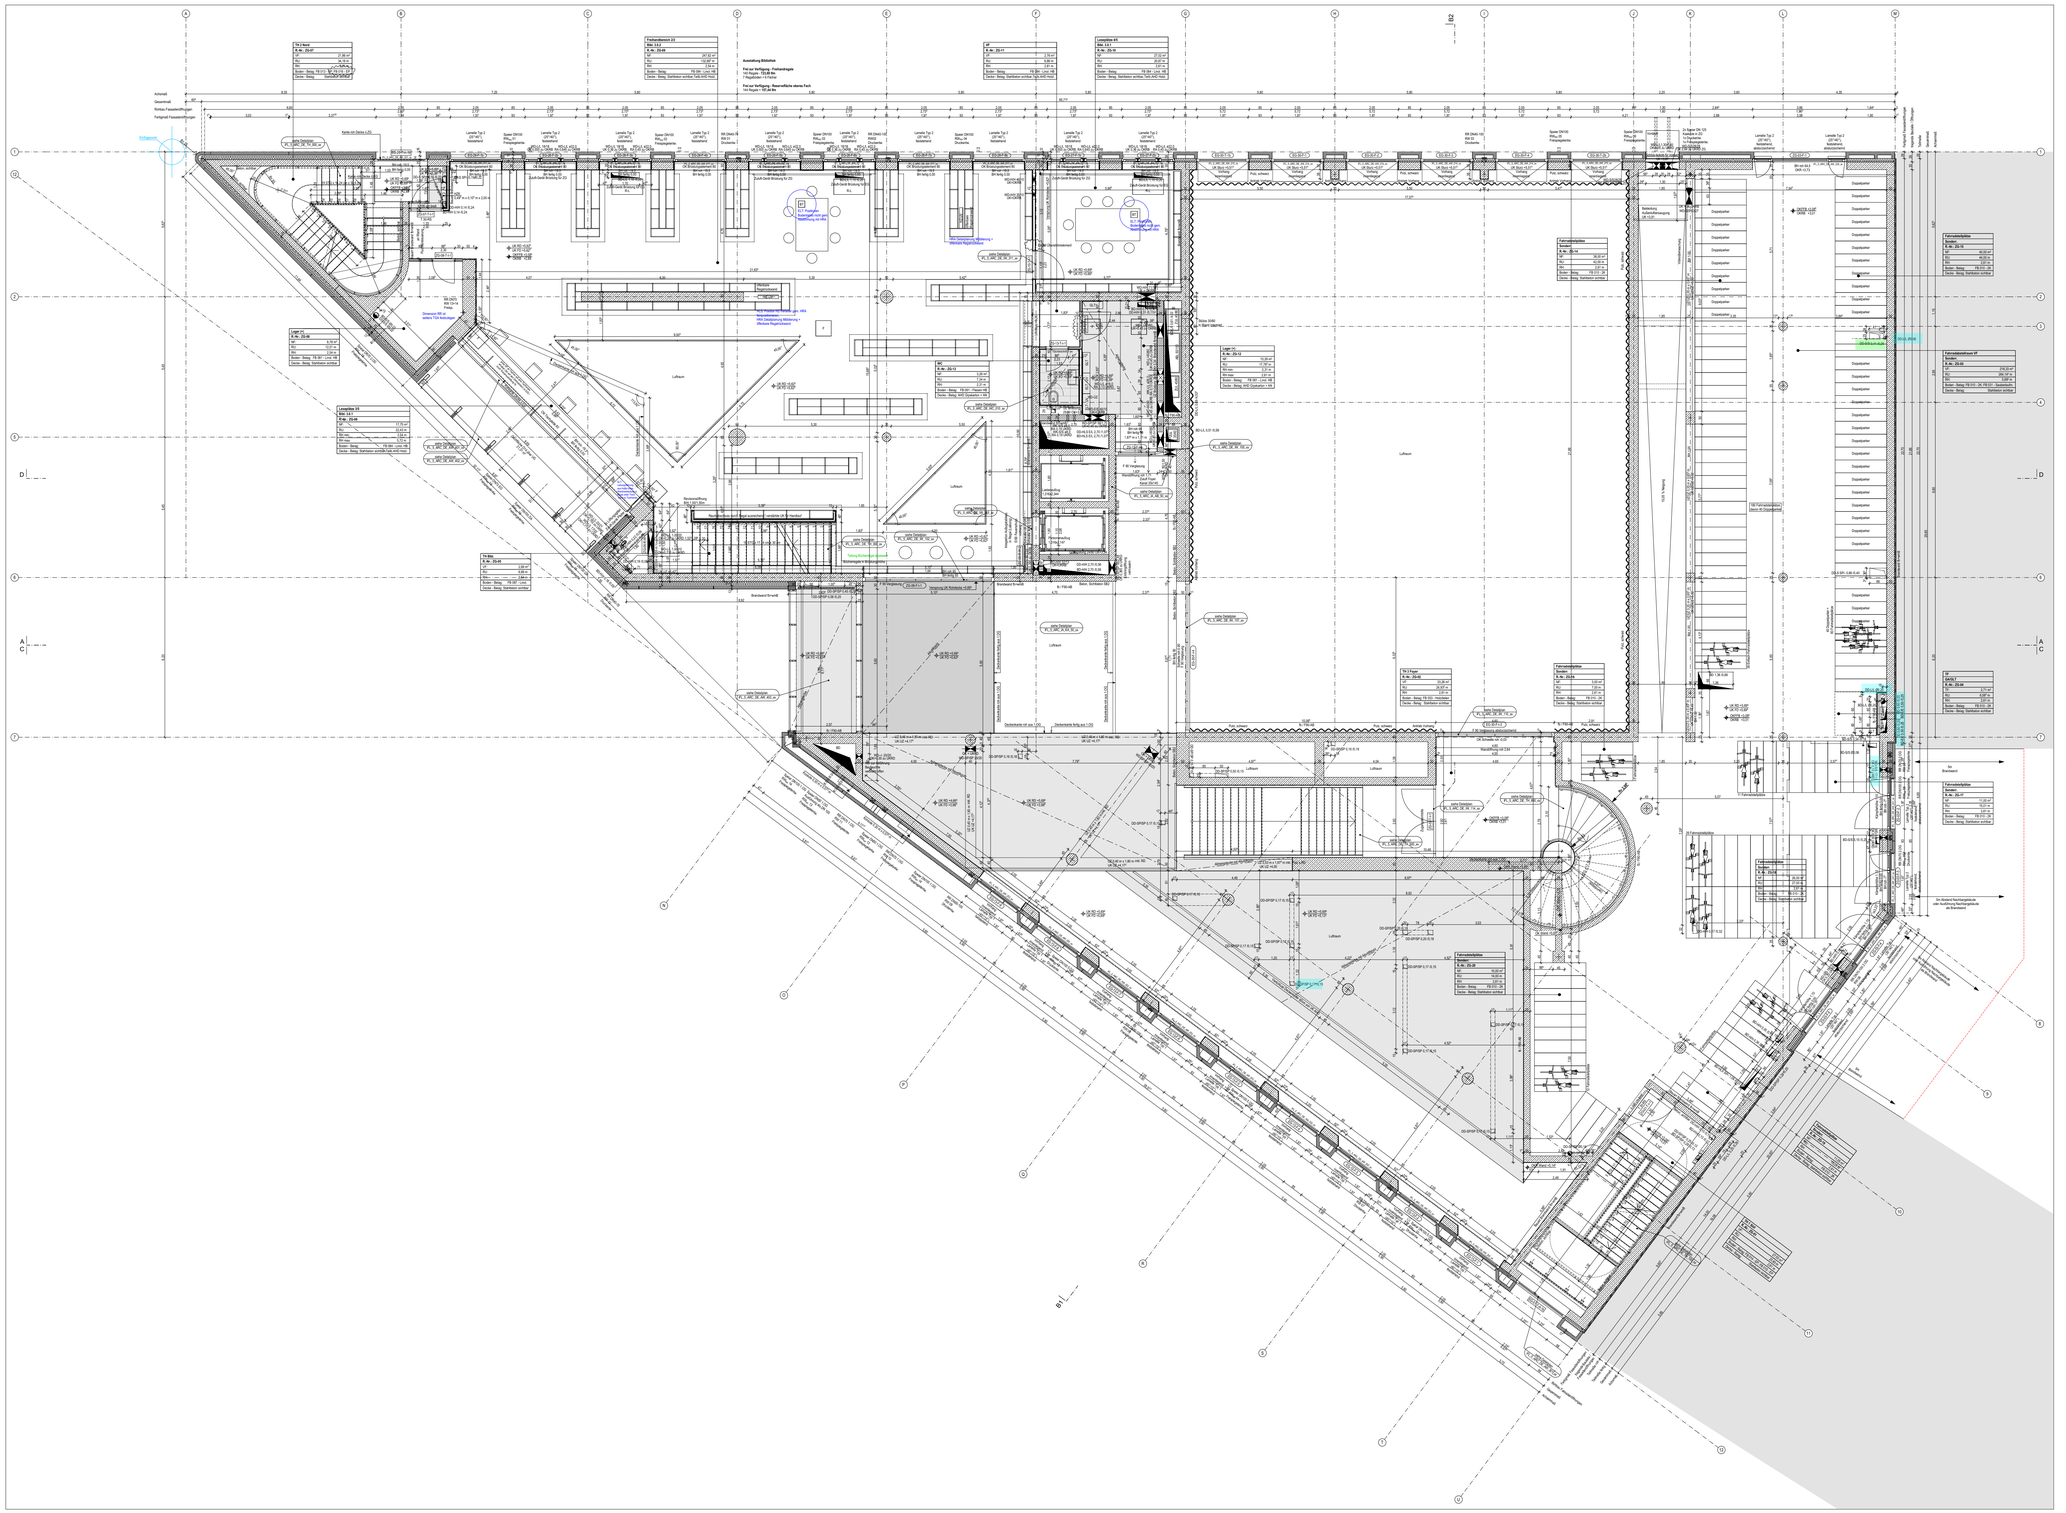
Tür 2 Aerol
B. Bl.: 25.47
Tür 3 Aerol
B. Bl.: 25.48
Fahrradständer 23
Bügel
B. Bl.: 25.49
Ausleihung Bibliothek
Fahrradständer
B. Bl.: 25.50
Lamelle Typ 2
Lamelle Typ 3
Lamelle Typ

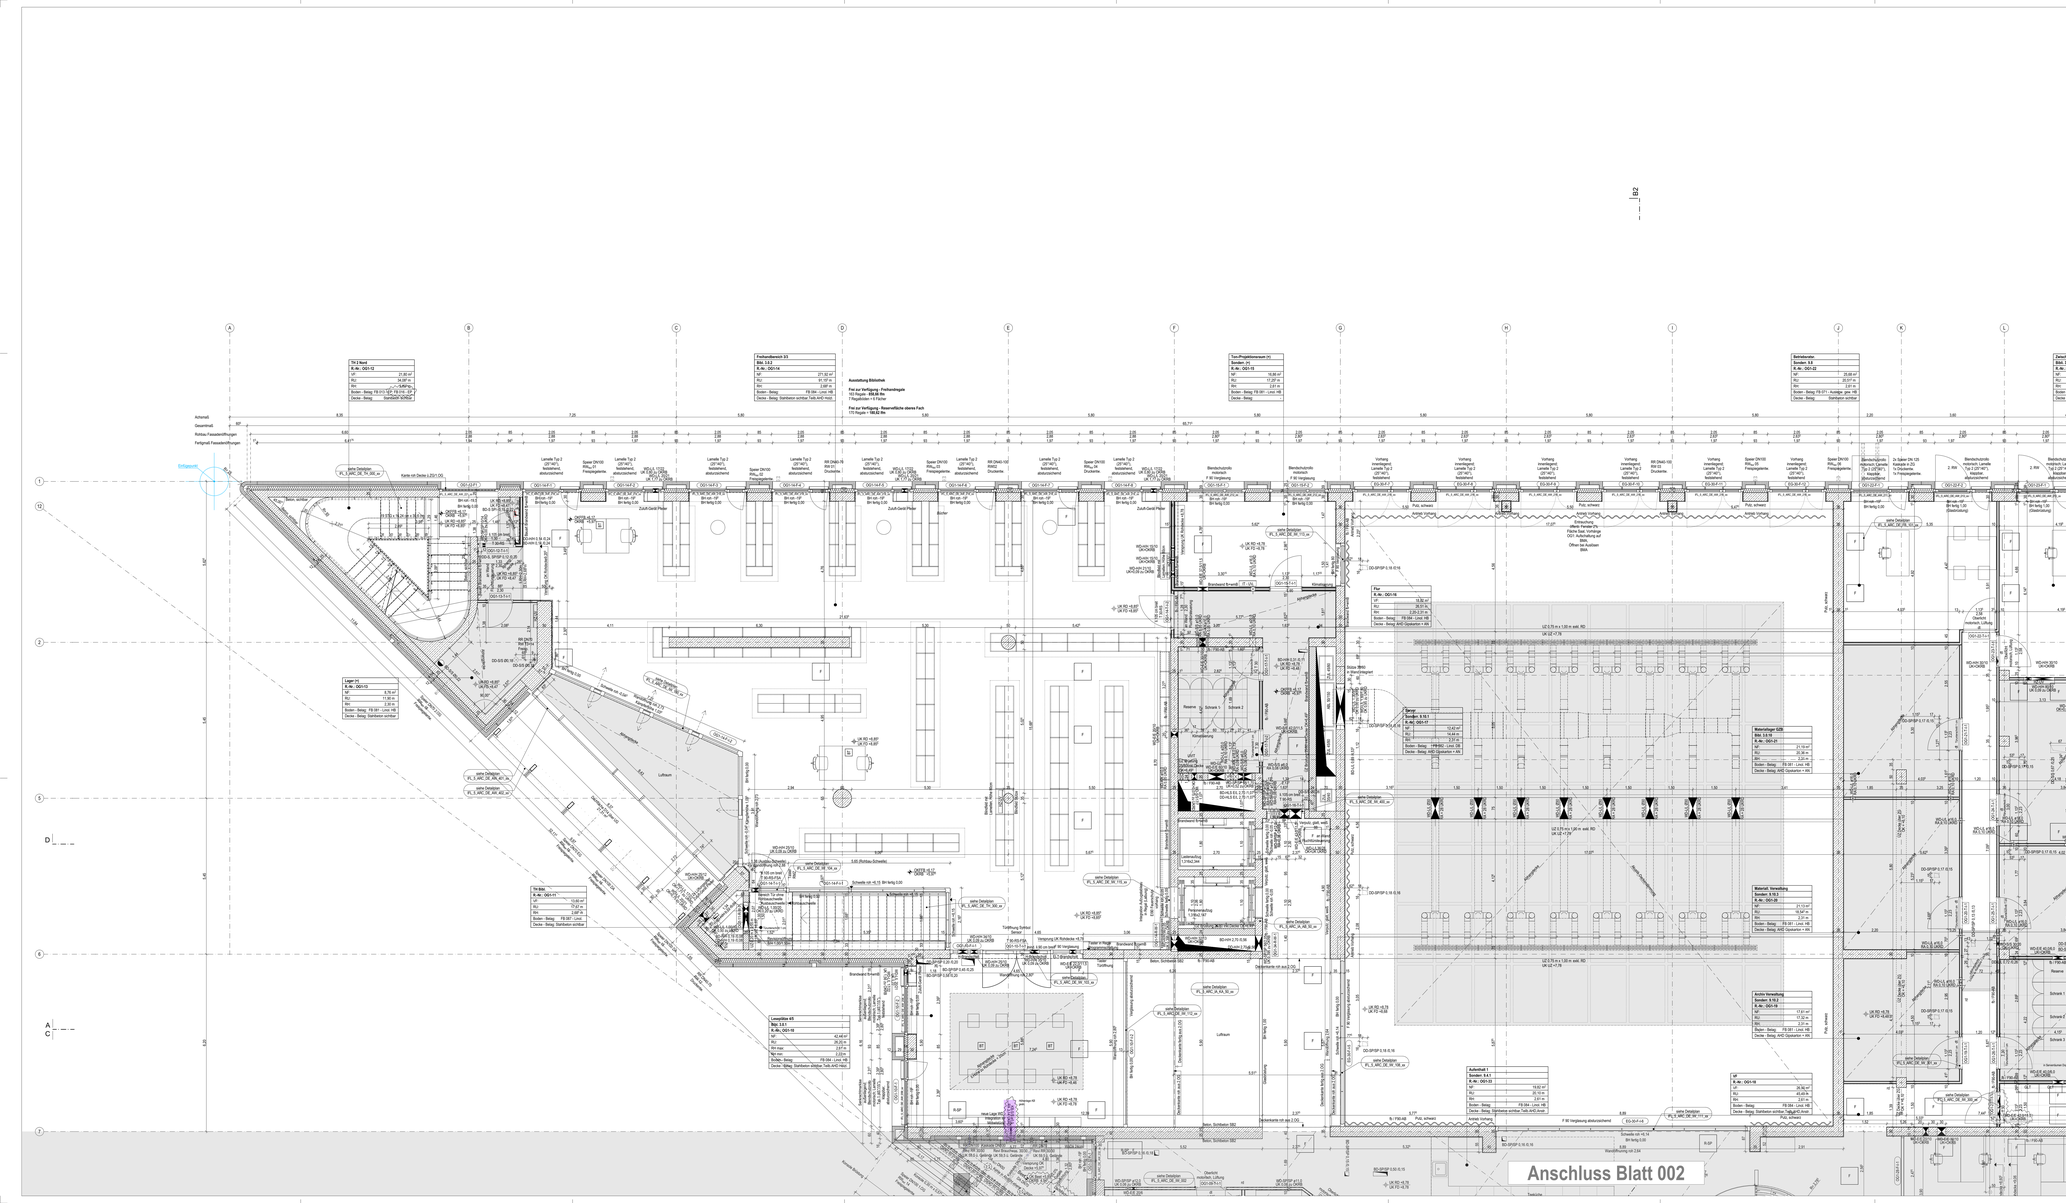

LEGENDE

SCHRAFFUREN
- WU-NUTZUNGSKL. A
- WU-NUTZUNGSKL. B
- STAHLBETON
- STB FERTIGTEIL
- BETON UNBEWEHRT
- MW KALKSANDSTEIN
- MW KS/LICHTBS.

- PUTZ
- GIPSKARTON / FASER
- ZEMENTAG. KLEBEMÖRTEL
- MINERALWOLLE
- VWS PLATTEN
- ABHANGDECKE
- RÜCKENBEGRENZUNG
- KIESFLÄCHE

RAUMSTEMPEL
RAUMBEZEICHNUNG
RAUMNUMMER
NETTO-RAUMFLÄCHE (m²)
RAUMHÖHE (m)
LICHTE RAUMHÖHE (m)
FUSSBODEN-OKT.
DECKENOKT.

XYZ
LK.4.4
- Xo
- Yo
- Zo
- Dh

- GS 08.08.01 F.1 — TÜRNUMMER NUR GÜLTIG IN VERBINDUNG MIT TÜRLISTE
- GS 08.08.01 F.1 — STRATUSNUMMER NUR GÜLTIG IN VERBINDUNG MIT TEXTEINTRÄGE
- ÄNDERUNGSWOLKE

ZEICHEN
GRUNDRISS
- HÖHENKOTE DECKE
- HÖHENKOTE BODEN
- HÖHENKOTE ROH
- SCHNELLE

SCHNITT
- HÖHENKOTE FERTIG
- HÖHENKOTE ROH

DETAILMARKEN
- siehe Detailplan IFL_5_ARC_DE_AW_810.xx
- xx = Platzhalter für aktuellen Index

MATERIALIEN / OBERFLÄCHEN

AN ANSTRICH
BE BETONSTEIN
BS BODENBELAG/HOLZ
DA DÄMMUNG
DI DICHTUNGEN
FL FLIESEN
GI GITTERROST
GK GIPSKARTON
GP GIPSKARTOF IMPRÄGNIERT
GKF GKB-FEUERSCHUTZPLATTEN

HO HOLZ
HB HOLZBALKENDECKEN
HF HOLZWERKSTOFFPLATTEN
KAS KÄSTEN
KU KUNSTSTEIN
MT MATTENSTEIN
ME METALL
MB METALLBAU/METALLPROFILE
PA PARKETT

PK PLATTENBELAG WAND
PV PUTZ
PL SAUBERLAUFZONE
SP SPACHTELUNG (QUALITÄTSSTUFE Q3)
SO SOCKELLEISTEN
SH SOHLBETON BESTTEIDUNG
TE TEPPICH
VB VERBUNDSICHTAU
WA WASCHBELEDUNG SAMT SCHRAUBENBEREN

ABKÜRZUNGEN

AD ABDICHTUNG
AF ARBEITSFUGE
AGK ABGEHÄNGTE DECKE
AK ALUZARGANTE
BA BODENBELAG
BE BETONSTEIN
BH BRÜSTUNGSHÖHE
(vor OK FFB - OK BR RCH)
BSK BRANDSCHUTZKLAPPE
BWM - KNIFFPO - MEFCRO
SCHEIBEN
BWT BRANDSCHUTZTOR
BT BODENTANK
BW BRANDWAND
DE DECKE
DA DACHBALKAP

FD FERTIGDECKE
FFB FERTIGFUSSBODEN
FU FUSSBODEN
HE HERRENKOMG
KS KANTENSCHUTZ EDELSTAHL
KT KANTENSCHUTZ
MO MÖRTELSTRICHG
NA NOTABLAUF
OKF OBERKANTE LATTUNG MAUERN
OK OBERKANTE
PAK PROFILHOLZKÖRPER
RD RAUMDICHTE
RO ROHDECKE
RS ROHFUSSBODEN
STR STEIGERTRÄMMUNG

RR REGENRÖHR
RWK RÜHRWERKSATOR
RWA RAUCH- UND WÄRMEABZUGSANLAGE
RWA RAUCH- UND WÄRMEABZUGSSCHÄCHTE
STO TÜR (SELBSTSCHLIESSEND =
RAUCHSCHUTZTÜR)
RS=RAUCHSCHUTZ UND SELBSTSCHLIESSEND
UK UNTERKANTE
UT UNTERPUTZ
UZ UBERZUG
VA VORDERKANTE
VSK VORSATZSCHALE
WD WANDDECKE
WS WANDSTEIN
WT TÜRE (1 BSWM SCHUTZKLASSE)
WT TÜRE (1 BSWM SCHUTZKLASSE)
WT TÜRE (1 BSWM NICHTBRENNBAR)

AUSSPARUNGEN
- WD WANDDURCHBRUCH
- BF BÖHRTELE
- WD WANDDURCHBRUCH
- WA WANDAUSSPARUNG
- BA BOHRLOCH
- BD BODENDURCHBRUCH
- DD DECKENDURCHBRUCH
- SD BODENDURCHBRUCH
- SD DECKENDURCHBRUCH
- AD DECKENAUSSPARUNG
- GS 08.08.01 F.1 — LANGE BRECHE / DECKENDURCHBRUCH / DURCHBRUCH / SCHLITZ

GEWERK
- H HEIZUNG
- L LÜFTUNG
- K KÄLTE
- SP SPRINKLER
- E ELEKTRO
- S SANITÄR
- T TROCKENBAU

PLANZEICHEN
- HORIZONTALES SEILSYSTEM
- FASSADEN SEILSYSTEM
- DACHBLAUF / NOTABLAUF
- EINZELANSCHLAGPUNKT (SEKURANT)
- DUNKTHÄUBE
- BLITZFANGSTANGE

WICHTIGE ANMERKUNGEN

DIESER PLAN IST NUR IN VERBINDUNG MIT DEN PLÄNEN DES STATIKERS, DER FACHINGENIEURE UND FACHFIRMEN SOWIE DEN ZUSICHERUNGEN LETZTERTAILS RAHLTS UND MASSPERSONEN SIND VOR DER AUSFÜHRUNG MIT ARCHITEKT / BAULEITUNG ABZUSTIMMEN!
ALLE MASSE SIND AM BAU ZU KONTROLLIEREN UND ZU PRÜFEN!
ANGABEN FÜR INSTALLATIONSTEILE SIND IN STAHLBETONKONSTRUKTIONEN GRUNDSÄTZLICH ERFORDERLICH, SIND DEN GEPRÜFTEN MONTAGEPLÄNEN DER BETEILIGTEN PROJEKTANTWORTLICHE ZU ENTNEHMEN!
ALLE ABMESSUNGEN SIND IN CM ANGEGEBEN, ABSCHLUSS IN MAUERZIEGELN MINERAL UND IN ENTSPRECHENDER STÄRKE, UNTER BERÜCKSICHTIGUNG DER ERFORDERLICHEN SCHALLDÄMM- UND BRANDSCHUTZ-MASSNAHMEN, ZU DEN EIGENEN FALLS NICHT ANDERS ANGEGEBEN SIND AUSFÜHRUNGEN VON ROHBAUUNTERNEHMEN ZU SCHLIESSEN.
ALLE ROHBAUÖFFNUNGEN SIND VERSCHNITT AUSZUFÜHREN.
ALLE ANSCHLÜSSE VON BAUSTOFFEN AN BETON SIND DAUERHAFT STARR, STAHLBETONAUFSPANTAGEN UNTER MAUERWERKSWÄNDEN GERÄSS TRAGWERKPLANUNG
ALLE ANSCHLÜSSE VON BAUSTOFFEN AN BETON SIND DAUERHAFT STARR, STAHLBETONAUFSPANTAGEN UNTER MAUERWERKSWÄNDEN GERÄSS TRAGWERKPLANUNG
• MAUERWERK UND BETON LICHTE MASSE DER ROHBAUÖFFNUNG
• HOHENSPANNE FÜR TÜREN ERFOLGT VON DA FFB (TIEFER GELEGENE SEITE) BIS AN STURZ ROH (BEZUG HIERZU DA FFB DES JEWEILIGEN GESCHOSSES)
• HOHENSPANNE FÜR FENSTER ERFOLGT VON DA FFB
- LW 12 STÜRZE ÜBER 2,5 M BREITE/HÖHE BEDÜRFEN, WENN NICHT ZEICHNERISCH ANGEGEBEN
- ST HOHE BRÜSTUNG WIDERSTEHEN BEZOGEN SICH DIE STÜRZHÖHE AUF DA FFB DES JEWEILIGEN GESCHOSSES, WENN NICHT ZEICHNERISCH ANGEGEBEN.

FALLS NICHT ZEICHNERISCH ANGEGEBEN, BRÜSTUNGSHÖHE (OK ROHBAU) BEZOGEN AUF DA FFB.
PUMPENSUMPFE UND BODENABLÄUFE/GRÄBEN IN TECHNIK- UND AUSERMÄUEN NACH GESONDERTER ANGABE TGA-PLANUNG.
KERNBOHRUNGEN, ROHRDURCHBRÜCHE SOWIE ANGABE NACH HKL.

IFL_5_ARC_GR_01_001_13_F — 1. Obergeschoss Blatt 1 von 2

Blatt 001 / Blatt 002

Ausführungsplanung — +/- 0.00 = +114,58 m NHN

Projekt	**IFL** - Neubau Leibniz-Institut für Länderkunde Leipzig
Grundstück	Gemarkung: Leipzig Flurstück-Nr.: 11925/1, 11925, 11922, 11924 teilw., 11921/1 teilw. Brüderstraße, Windmühlenstraße
Inhalt	1. Obergeschoss Blatt 1 von 2
Maßstab	1:50 — Plannummer: IFL_5_ARC_GR_01_001_13_F
Datum	16.08.2024 — Datei CAD: IFL_Layout
Status	BAUFREI — Plangröße: 1800 x 841 mm
Bauherr	**Leibniz-Institut für Länderkunde e.V.** Schongauer Straße 9 04328 Leipzig
Planung	**Henchion Reuter Architekten** Kaiserdamm 12 14057 Berlin Tel.: 030 - 2000 608 80 Fax: 030 - 2000 608 90 ifl@henchion-reuter.de

Index	Datum	Änderungen	Dez.
12	01.07.2024	erster baufreier Planstand, etwaige Änderungswolken beziehen sich auf letzten Planstand Vorabzug	wj
13	16.08.2024	Angaben Bodenbelag TRH Nord geä.; Durchbrüche geä.	wj

Anschluss Blatt 001

Schnitt Konsole Brüstung OG1

Schnitt Konsole Brüstung OG1 - M 1:50

Lesepfalze 4/5	
Bkt. 3.5.1	
R.-Nr.: OG1-10	
NF:	42,44 m²
RU:	26,20 m
RH max:	2,61 m
Anz. m.:	2,22 m
Boden-, Belag:	FB 084 - Linol. HB
Decke-/ Belag: Stahlbeton sichtbar Teilb.AVD Holz	

Archiv Verwaltung	
Sonder. S 10.3	
R.-Nr.: OG1-19	
NF:	17,61 m²
RU:	17,32 m
RH:	2,31 m
Boden-, Belag:	FB 081 - Linol. HB
Decke-/ Belag: AVD Gipskarton + AN	

Aufenthalt 1	
Sonder. S.4.1	
Boden-, Belag:	FB 084 - Linol. HB
Decke-/ Belag: Stahlbeton sichtbar Teilb.AVD Anstr.	

VF	
R.-Nr.: OG1-18	
VF:	26,56 m²
RU:	45,49 m
RH:	2,61 m
Boden-, Belag:	FB 084 - Linol. HB
Decke-/ Belag: Stahlbeton sichtbar, Teilb.AVD Anstr.	

TH 4 Rundtreppe	
R.-Nr.: OG1-34	
VF:	18,46 m²
RU:	19,30 m
RH:	2,61 m
Boden-, Belag:	FB 055 - Holzdielen
Decke-/ Belag: Stahlbeton sichtbar	

Flur	
R.-Nr.: OG1-32	
VF:	192,08 m²
RU:	72,67 m
RH:	2,61 m
Boden-, Belag:	FB 084 - Linol. HB
Decke-/ Belag: Stahlbeton sichtbar,Teilb.AVD Anstr.	

Büro	
Höhe/Ufer 7.0	
R.-Nr.: OG1-28	
NF:	28,24 m²
RU:	22,28 m
RH:	2,61 m
Boden-, Belag:	FB 071 - Ausliege. pins HB
Decke-/ Belag:	Stahlbeton sichtbar

Büro	
Höhe/Ufer 7.1	
R.-Nr.: OG1-29	
NF:	29,20 m²
RU:	23,58 m
RH:	2,61 m
Boden-, Belag:	FB 071 - Ausliege. pins HB
Decke-/ Belag:	Stahlbeton sichtbar

TF	
ELT UV GA/LT	
R.-Nr.: OG1-27	
TF:	5,86 m²
RU:	10,81 m
RH:	2,61 m
Boden-, Belag:	FB 084 - Linol. HB
Decke-/ Belag:	Stahlbeton sichtbar

NF:	17,53 m²
RU:	16,76 m
RH:	2,31 m
Boden-, Belag:	FB 082 - Linol. DB
Decke-/ Belag:	AVD Gipskarton + AN

LEGENDE

SCHRAFFUREN

- WU-NUTZUNGSKL. A
- WU-NUTZUNGSKL. B
- WU-analog NUTZ.KL. B
- STAHLBETON
- BETON FERTIGTEIL
- BETON UNBEWEHRT
- MW KALKSANDSTEIN
- MW HOCHLOCHZIEGEL
- PUTZ
- GIPSPARTON / FASER
- DÄMMUNG ALLGEMEIN
- MINERALWOLLE
- WHL-PLATTEN
- ASPHALTDECKE
- WINTERDÄMMUNG
- KIESFLÄCHE

RAUMSTEMPEL

RAUMBEZEICHNUNG

RAUMNUMMER

NETTO-RAUMFLÄCHE [m²]
RAUMHÖHE [m]
LICHTE RAUMHÖHE [m]
FUSSBODEN
DECKENMATERIAL

EG.05.08.01 T 1 TÜRNUMMER NUR GÜLTIG IN VERBINDUNG MIT TÜRLISTE

EG.05.08.01 F 1 FENSTERNUMMER NUR GÜLTIG IN VERBINDUNG MIT FENSTERLISTE

ÄNDERUNGSWOLKE

XYZ

XX.X.X

NF:	
RU:	
RH:	
FB:	
DM:	

ZEICHEN

GRUNDRISS

- HÖHENKOTE DECKE
- HÖHENKOTE BODEN
- SCHRÄGE
- SCHNITT
- HÖHENKOTE FERTIG
- HÖHENKOTE ROH
- DETAILMARKER

sehe Detailplan IFL_5_ARC_DE_AV_613_xx

xx = Platzhalter für aktuellen Index

MATERIALIEN / OBERFLÄCHEN

AN	ANSTRICH	PBI	PLATTENBELAG INNEN
AB	ALUCOBOND	PU	PUTZ
BB	BODENBESCHICHTUNG	SP	SAUBERLAUFZONE
DA	DÄMMUNG	SP	SPACHTELUNG (QUALITÄTSSTUFE Q3)
EI	EICHENDIELEN	ST	STAHLBETON
FL	FLIESEN	SR	SCHREINER-BRETTSCHALUNG
GI	GITTERROST	TE	TEPPICH
GK	GIPSFAKTOR	WB	WANDBESCHICHTUNG
GKI	GIPSFAKTOR IMPRÄGNIERT	WV	WANDVERKLEIDUNG
GKF	GKB-FEUERSCHUTZPLATTEN	WM	SCHALUNGSRIEMEN
HO	HOLZ		
HK	HOHLKRAUMBODEN		
KP	KLEINTEILIGE PUTZFLÄTEN		
KI	KIES		
KU	KUNSTSTEIN		
MT	MATURATEN		
ME	METALL		
MFA	MINERALFASERAUFLAGE		
PA	PARKETT		

ABKÜRZUNGEN

AD	ABLEITEDECKE	RR	REGENROHR
AF	ABBEITSFUGE	RWR	ROHRENDRAHTGEWEBE
AH	ABLEITHEBEDECKE	RWA	RAUCH- UND WÄRMEABZUG
AK	AUSDEHNKANTE	RW	RAUCH- UND WÄRMEABZUGSANLAGE
BA	BODENABLAUF	STO	TÜRE (SELBSTSCHLIESEND +
BPL	BODENPLATTE	LÜ	LÜFTUNGSÖFFNUNG
BH	BRÜSTUNGSHÖHE	MO	MONTAGEÖFFNUNG
	(mit OK FFB - OK BR ROH)	NA	NOTABLAUF
	(lichte OK FFB - OK FENSTER-	NIM	NACH INSTALLATION MAUERN
	(lichte OK FFB - ABSTURZ-	OK	OBERKANTE
	SICHERUNG	PHK	PROFILHUBKÜRPER
BK	BODENKONVEKTOR	RA	ROHRACHSE
BT	BODENTANK	RD	ROHRDECKE
BW	BRANDWAND	RB	ROHRÜBERBODEN
DF	DENKFUGE	BTW	SYSTEMTRENNWAND
DA	DACHABLAUF		

PLANZEICHEN

- HORIZONTALES SEILSYSTEM
- FASSADEN SEILSYSTEM
- DACHABLAUF / NOTABLAUF
- EINZELANSCHLAGPUNKT (DEKURANT)
- DUNSTHAUBE
- BLITZFANGSTANGE

WICHTIGE ANMERKUNGEN

DIESER PLAN GILT NUR IN VERBINDUNG MIT DEN PLÄNEN DES STATIKERS, DER FACHINGENIEURE UND FACHFIRMEN SOWIE DEN ZUGEHÖRIGEN LEITZETTELN.

INHALTS UND MASSERFRENZEN SIND VOR DER AUSFÜHRUNG MIT ARCHITEKT / BAULEITUNG ABZUSTIMMEN

SÄMTLICHE MASSE SIND AUF DER BAUSTELLE VERBINDLICH ZU PRÜFEN!

ANGABEN FÜR INSTALLATIONSTELLE, DIE IN STAHLBETONKONSTRUKTIONEN EINBETONIERT WERDEN, SIND DEN GEPRÜFTEN MONTAGEPLÄNEN DER BETEILIGTEN PROJEKTINGENIEURE ZU ENTNEHMEN!

AUSSPARUNGEN DÜRFEN NACH MONTAGE ABSCHLUSS IM ANGRENZENDEN MATERIAL UND IN ENTSPRECHENDER STÄRKE, UNTER BERÜCKSICHTIGUNG DER ERFORDERLICHEN SCHALLSCHUTZ- UND BRANDSCHUTZ MASSNAHMEN, ZU SCHLIESSEN!

FALLS NICHT ANDERS ANGEGEBEN SIND AUSSPARUNGEN VOM ROHBAUUNTERNEHMEN ZU SCHLIESSEN.

ALLE AUSBAUERUNGEN SIND VERZAHNT AUSZUFÜHREN.

ALLE ANSCHLÜSSE VON MAUERWERK AN BETON GEMÄSS STATIK. STAHLBETONAUFKANTUNGEN UNTER MAUERWERKSWÄNDEN GEMÄSS TRAGWERKSPLANUNG.

FÜR DIE ANGEGEBENEN TÜRÖFFNUNGEN GILT:
- ROHBAUMASSE FÜR TÜREN EXKLUSIVE ZARGE = ROHBAUÖFFNUNG
- ROHBAUMASSE FÜR TÜREN EXKLUSIVE ZARGE = FERTIG GELEGENE SEITE) BIS UK STURZ ROH -BEZUG WINER OK FFB DES JEWEILIGEN GESCHOSSES)

FÜR DIE ANGEGEBENEN FASSADENÖFFNUNGEN GILT:
- DIE STURZHÖHE IST AUF DIE BRÜSTUNG ROH BEZOGEN, WENN NICHT GESONDERT ANGEGEBEN.
- IST KEINE BRÜSTUNG ANGEGEBEN BEZIEHT SICH DIE STURZHÖHE AUF OK FFB DES JEWEILIGEN GESCHOSSES, WENN NICHT GESONDERT ANGEGEBEN.

FALLS NICHT GESONDERT ANGEGEBEN: BRÜSTUNGSHÖHE (OK ROHBAU BEZOGEN AUF OK FFB.

PUMPENSÜMPFE UND BODENABSENKUNGEN IN TECHNIK- UND LAGERRÄUMEN NACH GESONDERTER ANGABE TGA-PLANUNG.

KERNBOHRUNGEN, ROHRLEGEN, ÜBERSCHUBROHRE GEMÄSS ANGABE FACHPLANER.

AUSSPARUNGEN

- RR RINNENDURCHBRUCH
- BF BOHRFELD
- RS RINNENSCHLITZ
- RR RINNENBOHRUNG
- BS BODENSCHLITZ
- BD BODENDURCHBRUCH
- KB BODENEINBOHRUNG
- DD DECKENDURCHBRUCH
- DS DECKENSCHLITZ
- DD DECKENDURCHBRUCH
- KD DECKENEINBOHRUNG

DD-WR 30/15
- LÄNGE/BREITE
- VERSCHLOSSEN DURCH
- FÜR GITTERROST
- ÖFFNUNGSART

GEWERK:
- H HEIZUNG
- L LÜFTUNG
- S SANITÄR
- SP SPRINKLER
- K KÄLTE
- E ELEKTRO
- R RÖHRAU
- D DACH
- T TROCKENBAU

IFL_5_ARC_GR_O1_002_13_F — 1. Obergeschoss Blatt 2 von 2

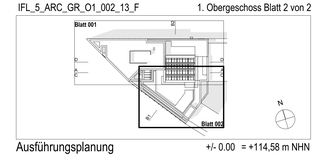

Ausführungsplanung — +/- 0.00 = +114,58 m NHN

Projekt	IFL - Neubau Leibniz-Institut für Länderkunde Leipzig
Grundstück	Gemarkung: Leipzig Flurstück-Nr.: 1183/1, 1182/5, 1182/2, 1182/e teilw., 1182/1 teilw. Brüderstraße, Windmühlenstraße
Inhalt	1. Obergeschoss Blatt 2 von 2
Maßstab	1:50 — Plannummer: IFL_5_ARC_GR_O1_002_13_F
Datum	16.08.2024 — Datei CAD: IFL_Layout
Status	BAUFREI — Plangröße: 1400 x 841 mm
Bauherr	**Leibniz-Institut für Länderkunde e.V.** Schongauer Straße 9 04328 Leipzig
Planung	**Henchion Reuter Architekten** Kaiserdamm 12 14057 Berlin Tel.: 030 - 2000 608 80 Fax: 030 - 2000 608 90 ifl@henchion-reuter.de

Index	Datum	Änderungen	Ges.
12	01.07.2024	erster baufreier Planstand, etwaige Änderungswolken beziehen sich auf	wj
		letzten Planstand Vorabzug	
13	16.08.2024	Durchbrüche geä.; Angaben Dach Vogelhabitat geä.	wj

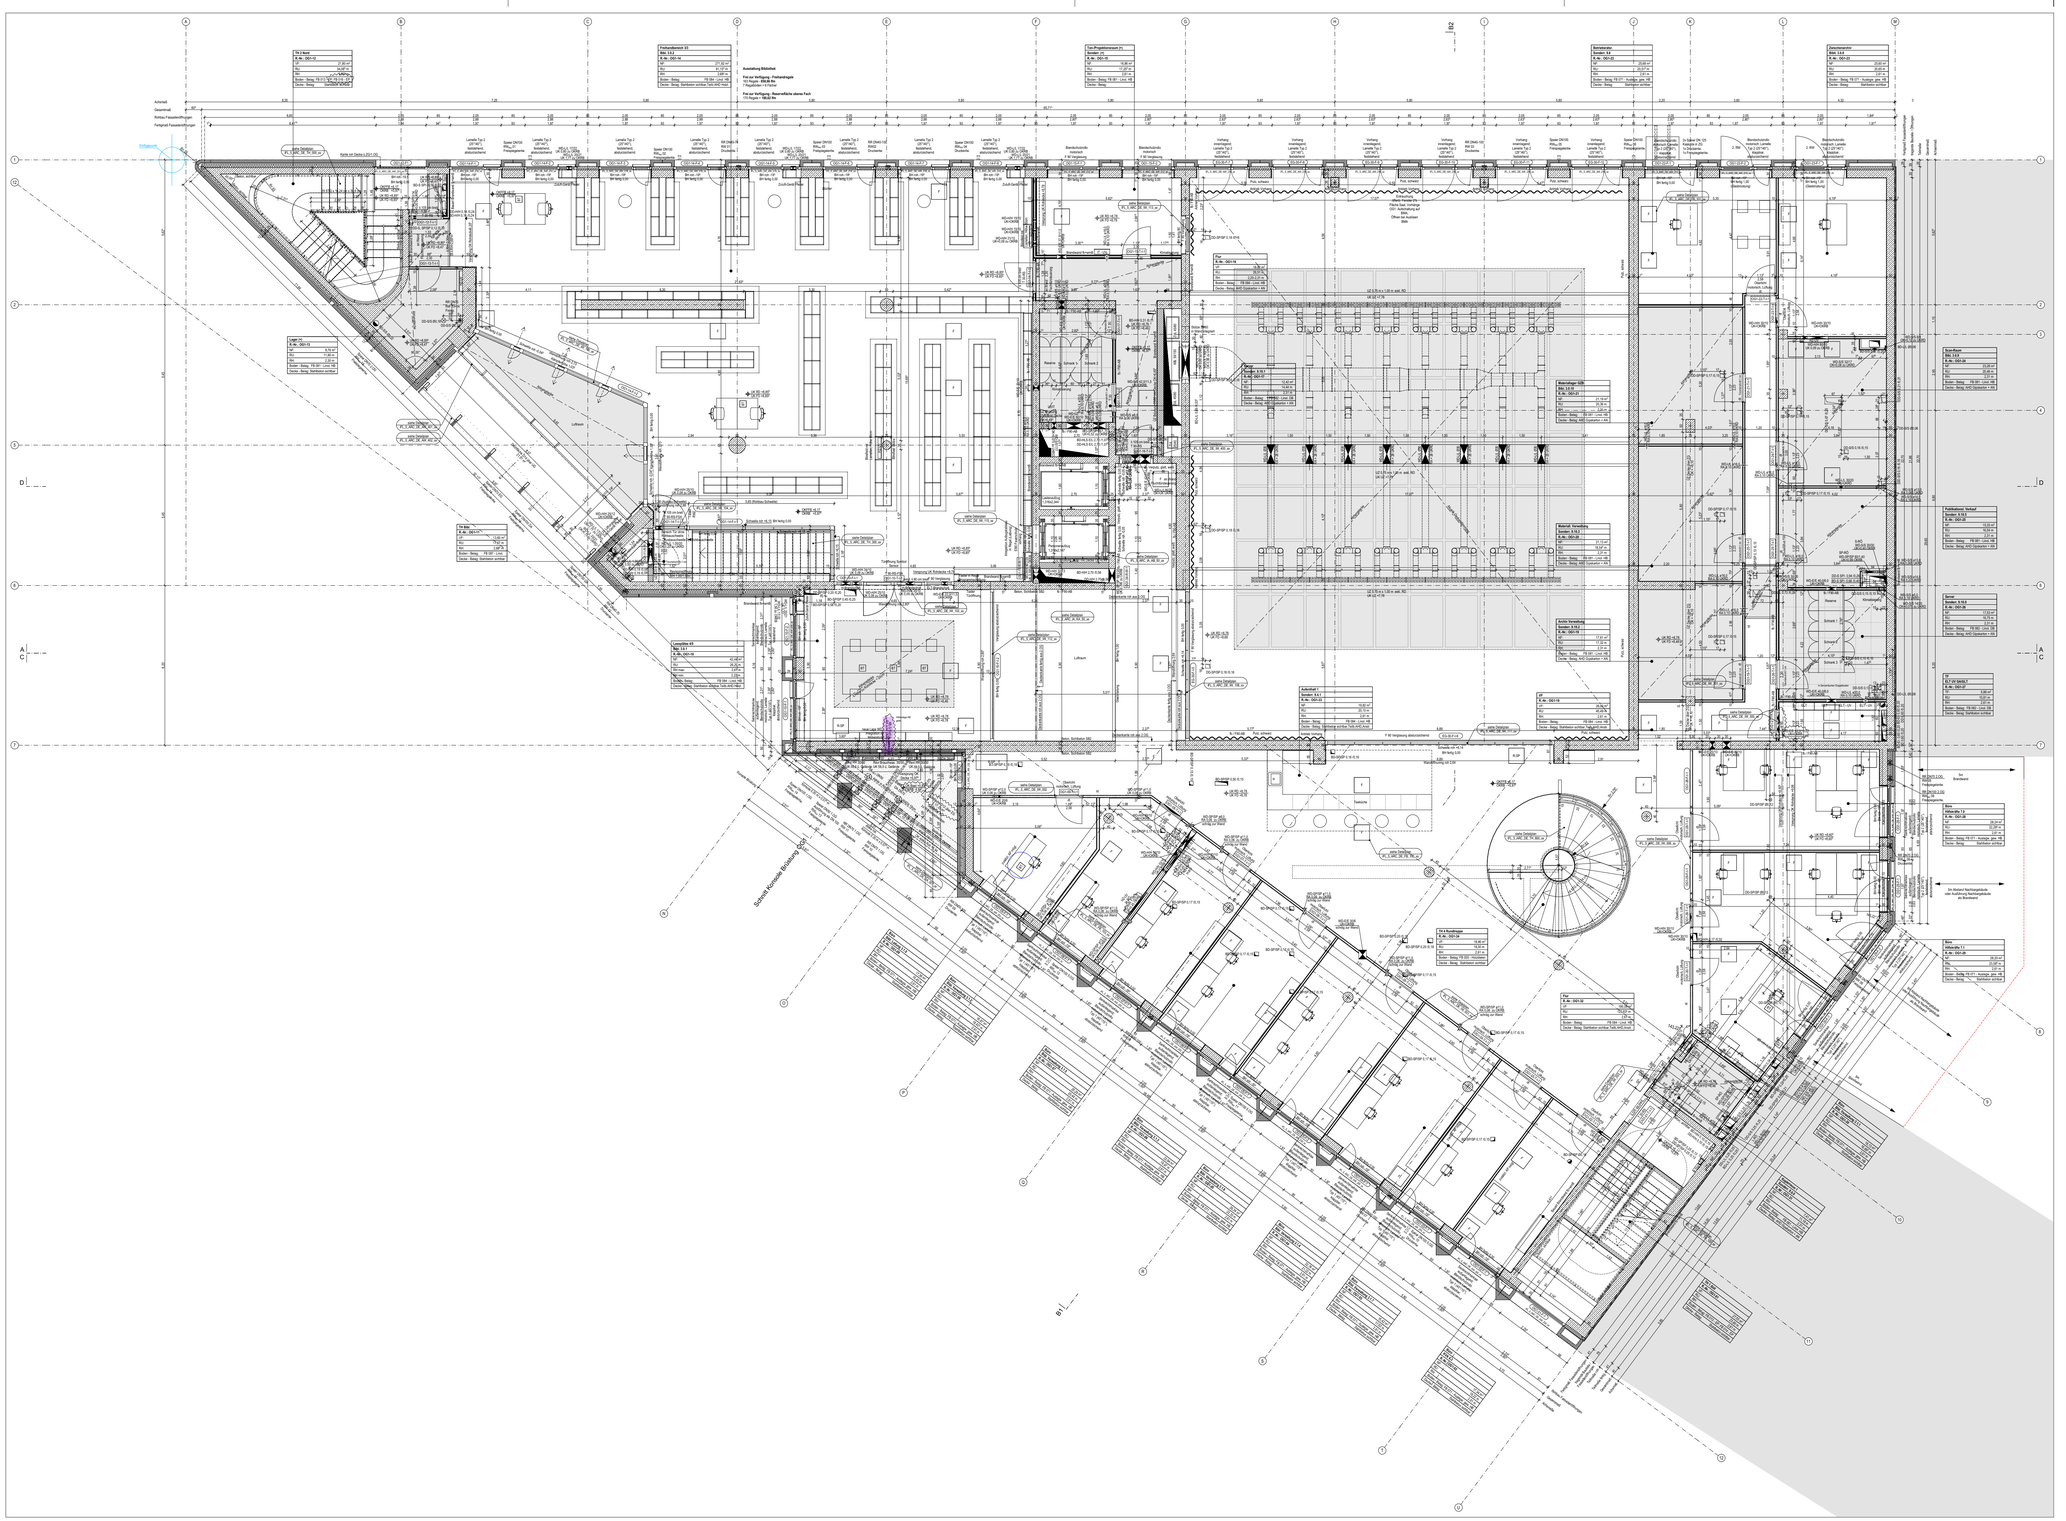
Schongauer Straße
Schongauer Straße 9
Brüderstraße
Windmühlenstraße
Fahrradstellplätze
Fahrradstellplätze 2
Fahrradstellplätze 3
Fahrradstellplätze

LEGENDE

SCHRAFFUREN
- RI-MAUERZIEGEL A
- RI-MAUERZIEGEL B
- RI-smog MÖTZ A
- STAHLBETON
- STB FERTIGTEIL
- BETON UNBEWEHRT
- MR KALKSANDSTEIN
- MR HOCHLOCHZIEGEL
- PUTZ
- GIPSKARTON - FASER
- ZEMENT. ALLGEMEIN
- MINERALWOLLE
- WDVS PLATTEN
- ABHAKENDECKE
- RÜCKENBEWEHRUNG
- KIESFLÄCHE

RAUMSTEMPEL
RAUMBEZEICHNUNG **XYZ**
RAUMNUMMER **1.E.1.4**
NETTO-RAUMFLÄCHE (m²) NF
RAUMKÖRPER (m³) RI
LICHTE RAUMHÖHE (m) RH
OBERKANTE OK
DECKENKONTEXT OK

OG 08.08.01 F.1 FERTIGMASS NUR GÜLTIG IN VERBINDUNG MIT TÜRLISTE

OG 08.08.01 F.1 STRICHMASS NUR GÜLTIG IN VERBINDUNG MIT TEKTÜRLISTE

ÄNDERUNGSWOLKE

ZEICHEN
GRUNDRISS
HÖHENKOTE 3D OK
HÖHENKOTE BODEN
SCHNELLE
SCHNITT
HÖHENKOTE FERTIG
HÖHENKOTE ROH
DETAILMARKEN
siehe Detailplan
PL_1_ARC_DE_AR_815.xx
xx = Platzhalter für aktuellen Index

MATERIALIEN / OBERFLÄCHEN

AN	ANSTRICH	HO	HOLZ
BE	BELAG/BELEG	HP	HOLZPLANKBODEN
BS	BODENBESCHICHTUNG	HT	HOLZWERKSTOFFPLATTEN
DA	DÄMMUNG	KS	KIES
DI	DICHTUNGEN	MB	MASSIVBAU
FL	FLIESEN	MT	METALLDECKE
GI	GITTERROST	ME	METALL
GP	GIPSPLATTEN	OB	OBERFLÄCHENPUTZ
GW	GIPSWATTE IMPRÄGNIERT	PA	PARKETT
GWP	GKB-FEUERSCHUTZPLATTEN	PB	PLATTENBELAG INNEN
		PF	PFLASTERSTEINE
		SLZ	SAUBERLAUFZONE
		SP	SPACHTELUNG (QUALITÄTSSTUFE Q3)
		SW	SICHTBETON
		SB	SICHTBETON BRETTSCHALUNG
		TE	TEPPICH
		VB	VERBUNDESTRICHAG
		WI	WANDBEKLEIDUNG INNEN
		WA	WANDBEKLEIDUNG AUSSEN
		SWR	SCHTWANDRIEMEN

ABKÜRZUNGEN

AD	ABLUFTDECKE	FD	FERTIGDECKE
AF	ABSTERFLUG	FTB	FERTIGFUSSBODEN
AFB	ABSTERFLUG BECKE	FU	FUSSBODEN
AK	AUSSENKANTE	HB	HEIMDÄMMUNG
BA	BODENBELAUF	KS	KANTENSCHUTZ EDELSTAHL
BB	BODENBELAG	KT	KANTENSCHUTZ PROFIL
BH	BRÜSTUNGSHÖHE (ab OK FFB - OK BR RCH)	MD	MASTERDECKE
BK	BRÜSTUNGSKANTE	NA	NOTABLAUF
BKA	BRÜSTUNGSKANTE AUSSEN	NAL	NOTABLAUF LATUTAN MAUERN
BKAK	KNAPPEN - KEITZKO SCHEIBEN	OK	OBERKANTE
BKI	BRÜSTUNGSKANTE	PAK	PROFILHOLZKÖRPER
BT	BODENTIEFER	RA	RAUMABSCHLUSS
BW	BRANDWAND	RD	RÜHRSTEDECKE
DA	DACHABLAUF	RB	RÜHRSTEINBRÜSTUNG
DA	DACHBLAUF		

RR	RESIDENTAHR
RAR	RÜHRDRAHTGITTER
RH	RAUCH- UND WÄRMEABZUGSKLAPPE
RW	RAUCH- UND WÄRMEABZUGSSCHLAUSE
STO	TÜR (SELBSTSCHLIESSEND =
TÜ	TÜRÖFFNUNG
VD	VERBUNDESTRICHAG UND SELBSTSCHLIESSEND
UK	UNTERKANTE
VA	VORMAUER
VZ	VERTIZUS
VK	VORDERKANTE
WA	WANDANSCHLUSS
WD	WANDDECKE
WI	WANDFLÄCHE
WK	WANDKANTE
WT	WANDTIEFER
WU	WANDUNTERKANTE
WV	WANDVERSATZ
WW	WÄRMEDÄMMUNG
WWS	WÄRMESCHUTZVERGLASUNG
WZ	WANDZIEGEL
ZA	ZARGENANSCHLAG
ZE	ZARGENEINSCHLAG
ZT	ZARGENTIEFE

PLANZEICHEN
- HORIZONTALES SEILSYSTEM
- FASSADEN SEILSYSTEM
- DACHBLAUF / NOTABLAUF
- EINZELANSCHLAGPUNKT (SEKURANT)
- DURCHTAUBE
- BLITZFANGSTANGE

AUSSPARUNGEN
- RD RINGDURCHBRUCH
- BF BÜHRTELE
- RD RINGDICHUTZ
- RA RINGABDICHTUNG
- RK RINKHEILE
- BD BODENDURCHBRUCH
- BS BODENSCHUTZ
- BD BODENDURCHBRUCH
- BA BODENABDICHTUNG
- DD DECKENDURCHBRUCH
- DS DECKENSCHUTZ
- DD DECKENDURCHBRUCH
- DA DECKENABDICHTUNG

OG 0.08 BETA
- LANGE BRETTE
- LÄNGSLAUFSCHEIBEN (LSC)
- LÄNGSLAUFSCHEIBEN
- STYLAUSSAFT

GEWERK
- H HEIZUNG
- L LÜFTUNG
- S SANITÄR
- E ELEKTRO
- R RÖHRU
- K KÄLTE
- T TROCKENBAU

WICHTIGE ANMERKUNGEN

DIESER PLAN IST NUR IN VERBINDUNG MIT DEN PLÄNEN DES STATIKERS, DER FACHINGENIEURE UND FACHFIRMEN SOWIE DEN ZUSICHERUNGEN LETZTERES, INHALTS- UND MASSPERSONEN UND VOR DER AUSFÜHRUNG MIT ARCHITEKT / BAULEITUNG ABZUSTIMMEN!

ALLE MASSE SIND AM BAU ZU KONTROLLIEREN!

ANGABEN FÜR INSTALLATIONSTEILE SIND IN STAHLBETONKONSTRUKTIONEN EINBETRAGHT WERDEN, SIND DEN GEPRÜFTEN WERKSPLÄNEN DER BETEILIGTEN PROJEKTANTEILNEHMER ZU ENTNEHMEN!

ALLE ÖFFNUNGEN IN BRANDWÄNDEN SIND ABSCHLUSS IN MASSIVBAUTEILEN MATERIAL UND IN DEFINIERTEM ÜBERDECKEN ETWAIGE, UNTER BERÜCKSICHTIGUNG DER BRENNBARKEITEN SCHALLDÄMM- UND BRANDSCHUTZANFORDERUNGEN, ZU SCHLIESSEN.

FALLS NICHT ANDERS ANGEGEBEN SIND AUSSPARUNGEN VON ROHBAUUNTERNEHMEN ZU SCHLIESSEN.

ALLE AUSBAUSCHICHTEN SIND VERSCHNITT AUSZUFÜHREN.

ALLE ANSCHLÜSSE VON BAUSTOFFEN AN BETON GEMÄß STATIK, STAHLBETONWÄNDEN UNTER MAUERWERKSWÄNDEN GEMÄß TRAGWERKPLANUNG HERSTELLEN, SOWIE ALLE ANSCHLÜSSE AN DECKEN.

ALLE ANSCHLÜSSE VON BETEILIGTEN GEWERKEN (PRÜFUNG)

•ÖFFNUNGSMAßE FÜR TÜREN ERFOLGT VON DR FFB (TIEFER GELEGENE SEITE) BIS AN STURZ ROH (BEZUG AMAß UM 2% DES JEWILIGEN GESCHOSSES).

•ÖFFNUNGSMAßE FÜR FENSTER ERFOLGT VON OK RFB.

LEH ST-MAßE SIND AM BAU ZU KONTROLLIEREN!

- ST NICHT BRÜSTUNG ANGEGEBEN BEZIEHT SICH DIE STURZHÖHE AUF OK FFB DES JEWILIGEN GESCHOSSES. WENN NICHT GESONDERT ANGEGEBEN.

FALLS NICHT GESONDERT ANGEGEBEN, BRÜSTUNGSHÖHE ZU ROHBAU BEZOGEN AUF OK FFB.

PUMPENSUMPFE UND BODENABLÄUFE/KANÄLE IN TECHNIK- UND AUßENRÄUMEN NACH GESONDERTER ANGABE TGA-PLANUNG.

KERNBOHRUNGEN, ROHRDURCHBRÜCHE SIEHE ANGABE HLKR-UNTER.

Anschluss Blatt 002

IFL_5_ARC_GR_O2_001_11_F — 2. Obergeschoss Blatt 1 von 2

Blatt 001 / Blatt 002

Ausführungsplanung — +/- 0.00 = +114,58 m NHN

Projekt	IFL - Neubau Leibniz-Institut für Länderkunde Leipzig
Grundstück	Gemarkung: Leipzig Flurstück-Nr.: 11/521, 11/825, 11/822, 11/824 teilw., 11/831 teilw. Brüderstraße, Windmühlenstraße
Inhalt	2. Obergeschoss Blatt 1 von 2
Maßstab	1:50 — Plannummer: IFL_5_ARC_GR_O2_001_11_F
Datum	16.08.2024 — Datei CAD: IFL_Layout
Status	BAUFREI — Plangröße: 1800 x 841 mm
Bauherr	**Leibniz-Institut für Länderkunde e.V.** Schongauer Straße 9 04328 Leipzig
Planung	**Henchion Reuter Architekten** Tel.: 030 - 2000 608 80 Kaiserdamm 12 Fax: 030 - 2000 608 80 14057 Berlin ifl@henchion-reuter.de

Index	Datum	Änderungen	Gez.
10	01.07.2024	erster baufreier Planstand, etwaige Änderungswolken beziehen sich auf letzten Planstand Vorabzug	wj
11	16.08.2024	Kämpfer Fenster TRH N ergänzt; Durchbrüche geä. Wartungsdach Süd: Sekurant ergänzt; Entfall Geländer	wj

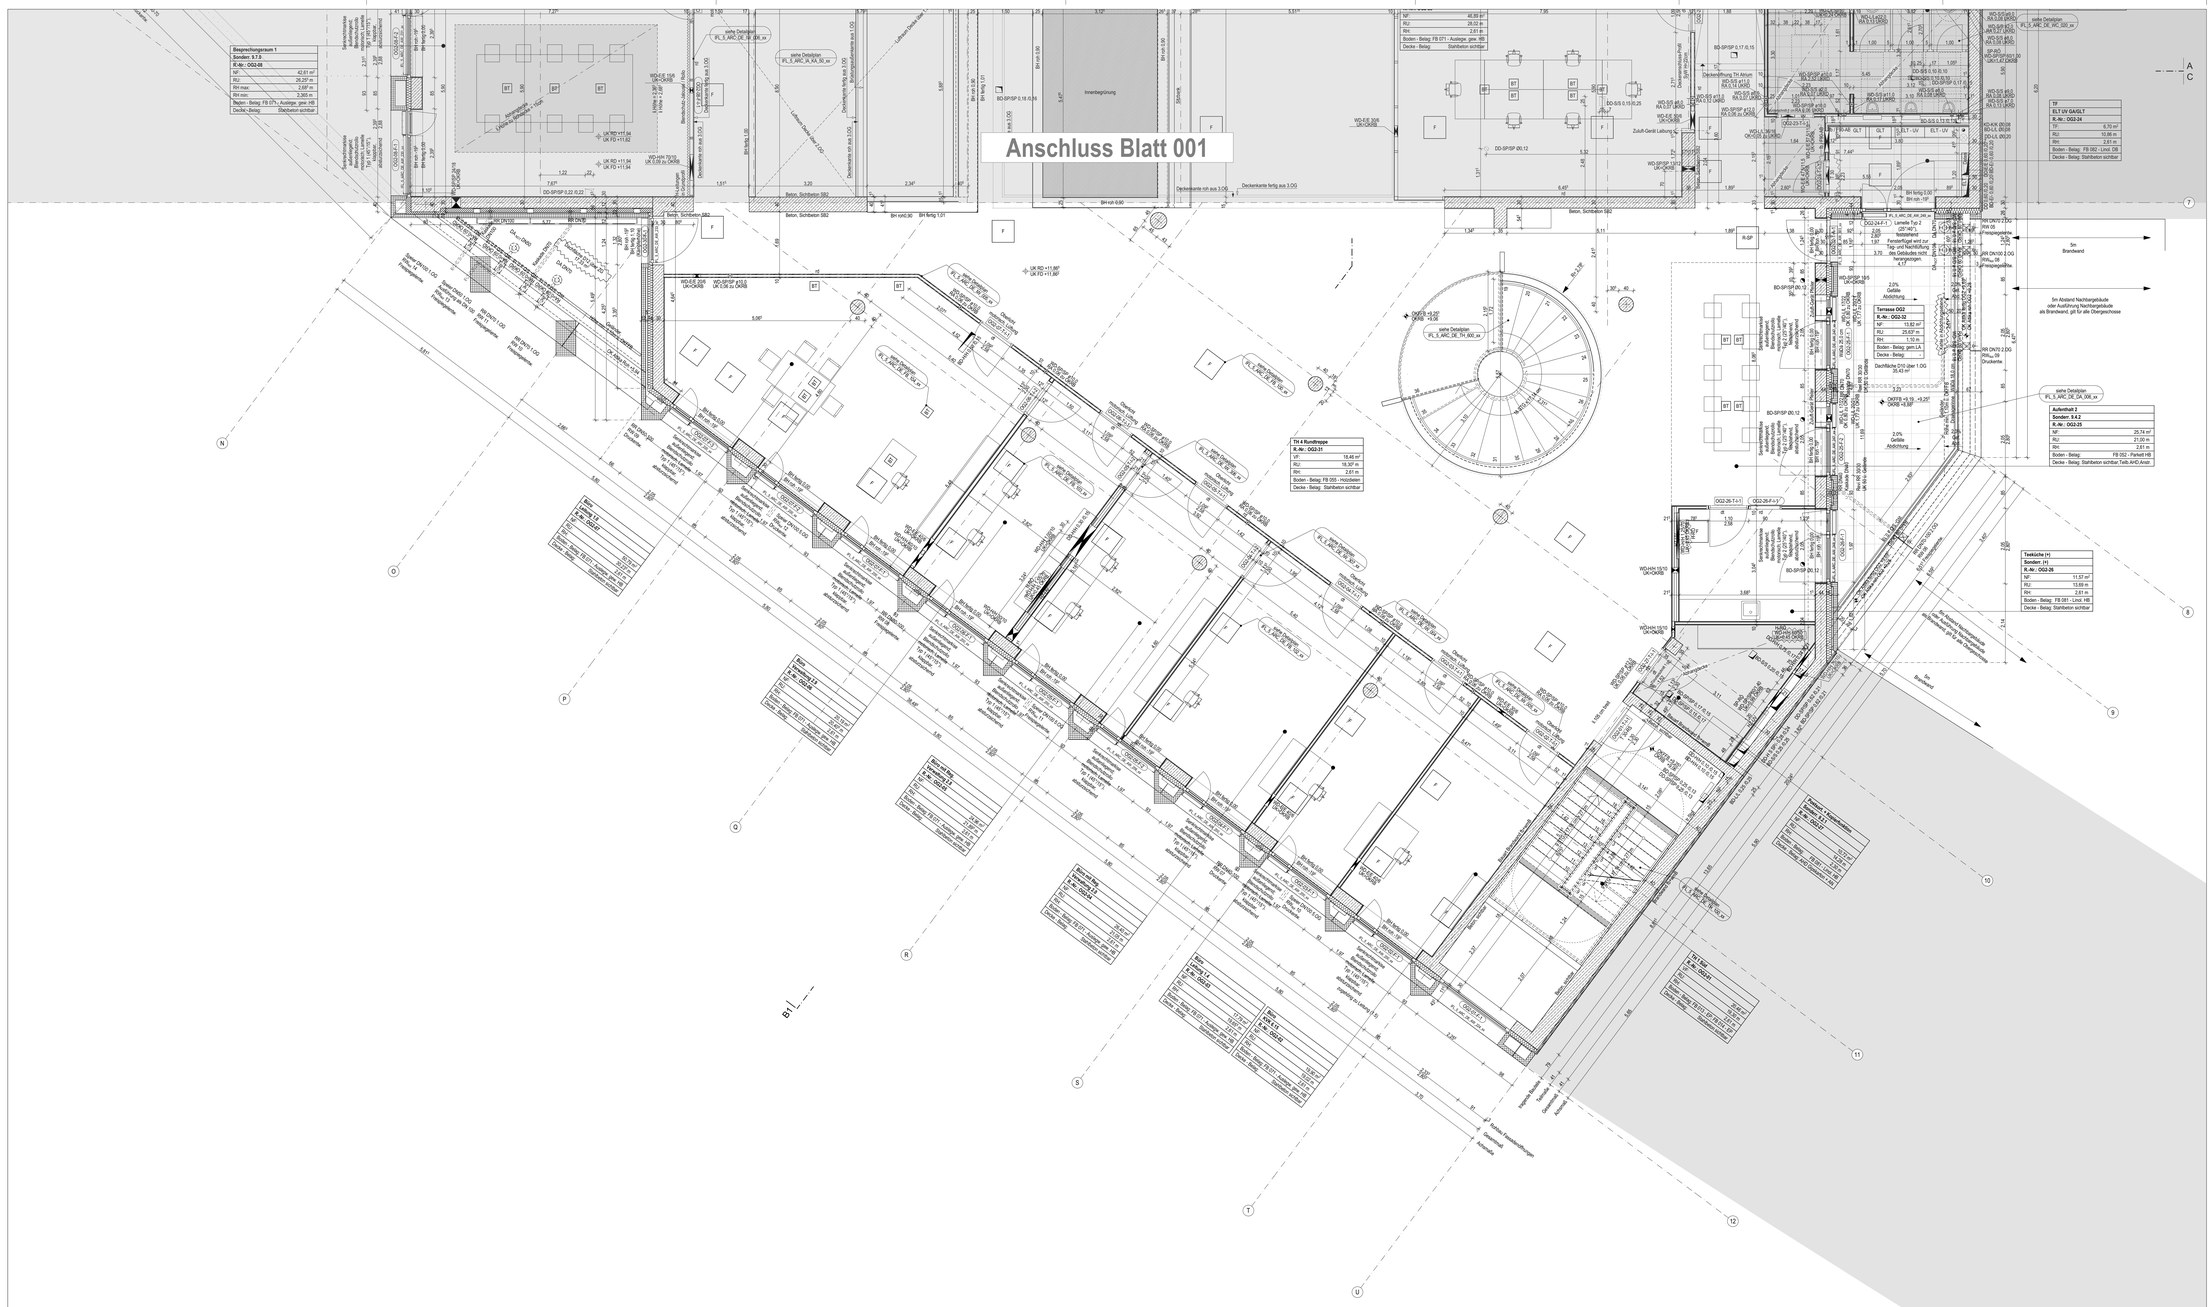
Anschluss Blatt 001
Besprechungsraum 1
Sonder-, 9.7.0 -
R.-Nr.: OG2-08
NF: 42,61 m²
RU: 26,29 m
RH max: 2,68 m
RH min: 2,365 m
Decke - Belag: FB 071 - Ausstege: ohne HB
Decke - Belag: Stahlbeton sichtbar
Innenbegrünung
Beton, Schlieben SB2
Beton, Schlieben SB2
Terrasse OG2
R.-Nr.: OG2-24
TF: 6,70 m²
RU: 10,96 m
RH: 2,81 m
Boden - Belag: FB 082 - Linol. DB
Decke - Belag: Stahlbeton sichtbar
Terrasse OG2
R.-Nr.: OG2-32
NF: 13,82 m²
RU: 23,62 m
RH: 1,13 m
Boden - Belag: siehe LA
Decke - Belag: -
Dachfläche DN0 über 1.OG
39,43 m²
Terrasse OG2
R.-Nr.: OG2-33
NF: 18,48 m²
RU: 18,30² m
RH: 2,81 m
Boden - Belag: FB 055 - Holzdielen
Decke - Belag: Stahlbeton sichtbar
Aufenthalt 2
Sonder-, 9.4.2
R.-Nr.: OG2-25
NF: 25,74 m²
RU: 21,00 m
RH: 2,81 m
Boden - Belag: FB 052 - Parkett HB
Decke - Belag: Stahlbeton sichtbar, Teilb.A/D Anstr.
Teeküche (H)
Sonder-, (H)
R.-Nr.: OG2-26
NF: 11,57 m²
RU: 13,65 m
RH: 2,81 m
Boden - Belag: FB 091 - Linol. HB
Decke - Belag: Stahlbeton sichtbar
Terrasse OG2
R.-Nr.: OG2-27
NF: 40,80 m²
RU: 28,02 m
RH: 2,81 m
Boden - Belag: FB 071 - Ausstege: ohne HB
Decke - Belag: Stahlbeton sichtbar
TH 4 Rundtreppe
R.-Nr.: OG2-31
NF: 18,48 m²
RU: 18,30² m
RH: 2,81 m
Boden - Belag: FB 055 - Holzdielen
Decke - Belag: Stahlbeton sichtbar
5m Brandwand
5m Abstand Nachbargebäude oder Ausführung Nachbargebäude als Brandwand, gilt für alle Obergeschosse
Sprossenfreie Absturzsicherung, Aufbringung auf Attikaabdeckung

Achsmaß
Gesimsmaß
Rohbau Fassade/Rohgiebel
Fertigmaß Fassade/Attika
Fertigmaß
Ausstellung Riggatin
Für zur Verfügung - Fluchtwegtüre
OH Raum = 870,50 lfm
7 Hauptdüsen = 4 Fächer
Für zur Verfügung - Baumaßliche obere Tech
OH Raum = 2'620,50 lfm
Fahrradraum 13
Abm. Ausgänge: 0,9 3
R.-Nr.: 0G2-19
Fahrradraum 12
Abm. Ausgänge: 0,9 3
R.-Nr.: 0G2-08
TH 2 Nord
R.-Nr.: 0G2-18
Boro mit Reg.
Verwaltung 2.9
R.-Nr.: 0G2-11
Büro
Verwaltung 2.7
R.-Nr.: 0G2-12
Boro mit Reg.
Verwaltung 2.5
R.-Nr.: 0G2-13
Büro
Verwaltung 2.4
R.-Nr.: 0G2-14
Büro
Leitung 1.2
R.-Nr.: 0G0-15
Büro
Leitung 1.1
R.-Nr.: 0G0-16
Büro
Verwaltung 1.3
R.-Nr.: 0G0-17
Boro mit Bi-ausgabe + Lager
Verwaltung 1.4
R.-Nr.: 0G0-18
Lamella Typ 3
(12"/40"),
feststehend,
Sonnen-, Blend- und
Entwurfsschutzfunktion
Sonar DN100
RWu_05
Deckenfuß
Pfeilergehäuse
Lamella Typ 3
(12"/40"),
feststehend,
Sonnen-, Blend- und
Entwurfsschutzfunktion
Sonar DN100
RWu_06
Deckenfuß
Pfeilergehäuse
RW DN40 / 50
RWu_07
Deckenfuß
Durchlauf
Lamella Typ 3
(12"/40"),
feststehend,
Sonnen-, Blend- und
Entwurfsschutzfunktion
Sonar DN100
RWu_08
Deckenfuß
Pfeilergehäuse
Lamella Typ 3
(12"/40"),
feststehend,
Sonnen-, Blend- und
Entwurfsschutzfunktion
Sonar DN100
RWu_09
Deckenfuß
Pfeilergehäuse
Lamella Typ 3
(12"/40"),
feststehend,
Sonnen-, Blend- und
Entwurfsschutzfunktion
RW DN40 / 50
RWu_10
Deckenfuß
Durchlauf
Lamella Typ 3
(12"/40"),
feststehend,
Sonnen-, Blend- und
Entwurfsschutzfunktion
Sonar DN100
RWu_11
Deckenfuß
Durchlauf
Lamella Typ 3
(12"/40"),
feststehend,
Sonnen-, Blend- und
Entwurfsschutzfunktion
Sonar DN100
RWu_12
Deckenfuß
Durchlauf
Lamella Typ 3
(12"/40"),
feststehend,
Sonnen-, Blend- und
Entwurfsschutzfunktion
Sonar DN100
RWu_13
Deckenfuß
Durchlauf
Lamella Typ 3
(12"/40"),
feststehend,
Sonnen-, Blend- und
Entwurfsschutzfunktion
Sonar DN100
RWu_14
Deckenfuß
Durchlauf
Lamella Typ 3
Sonnen-, Blend- und
Entwurfsschutzfunktion
Sonar DN100
RWu_196
Deckenfuß
Durchlauf
Lamella Typ 3
(12"/40"),
feststehend,
Sonnen-, Blend- und
Entwurfsschutzfunktion
Sonar DN100
RWu_197
Deckenf

LEGENDE

SCHRAFFUREN
- MAUERWERK, A
- MAUERWERK, B
- Alt-ziegel MAUERWERK
- STAHLBETON
- STB FERTIGTEIL
- BETON UNBEWEHRT
- MR KALKSANDSTEIN
- MR KS/CS/CSV/SSV

- PUTZ
- SPRAYATTIK + FASER
- DÄMMUNG ALLGEMEIN
- MINERALWOLLE
- VHL PLATTEN
- ABHAKKOZEIGE
- RÜCKWEISERZWANG
- KIESFLÄCHE

RAUMSTEMPEL

RAUMBEZEICHNUNG — **XYZ**
RAUMNUMMER — 1.5.1.4
NETTO-RAUMFLÄCHE (m²) — NF
RAUMHÖHE (m) — RH
LICHTE RAUMHÖHE (m) — LH
OBERKANTE — OK
DECKENKONTERN — DK

OG 05.06.01 T.1 — TÜRNUMMER NUR GÜLTIG IN VERBINDUNG MIT TÜRLISTE

OG 05.06.01 F.7 — FENSTERNUMMER NUR GÜLTIG IN VERBINDUNG MIT FENSTERLISTE

ZAUNDURCHGANG

ZEICHEN
GRUNDRISS
- HÖHENKOTE 00.00
- HÖHENKOTE BODEN
- SCHNELLE
- ÖFFNUNG OFFEN
- ÖFFNUNG VERSCHLOSSEN

SCHNITT
- HÖHENKOTE FERTIG
- HÖHENKOTE ROH
- ÖFFNUNG OFFEN
- ÖFFNUNG VERSCHLOSSEN

DETAILMARKEN
siehe Detailplan: PL_5_ARC_DE_AW_810.vw

vw = Planzeichen für aktuellen View

MATERIALIEN / OBERFLÄCHEN

AN	ANSTRICH	HO	HOLZ
BE	BELAG	HOL	HOLZLAMINIEREN
BK	BODENKEIL/SCHÜTTUNG	HP	HOLZWERKSTOFFPLATTEN
DA	DÄMMUNG	KE	KIES
FA	FASSADEN	KU	KUNSTSTEIN
FL	FLIESEN	MT	MATTENSTEIN
GI	GITTERROST	ME	METALL
GK	GIPSKARTONPLATTEN	MO	MOSAIK/FEINSTKORNBELAG
GR	SPRAYATTIKA IMPRÄGNIERT	PA	PARKETT
GKF	GKB-FEUERSCHUTZPLATTEN	PK	PLATTENBELAG KNAN
		PU	PUTZ
		SL	SILIKEBLAUTZ/ME
		SP	SPACHTELUNG (QUALITÄTSTUFE Q3)
		SR	SPRITZBELAG
		SV	SCHÜTTSTEIN BRETTSCHALUNG
		TE	TEPPICH
		VHL	VERBUNDHOLZPLATTEN
		WA	WANDVERKLEIDUNG
		WH	WANDVERKLEIDUNG HARTSCHALENSYSTEMEN

AUSSPARUNGEN
- RD RAKEDURCHBRUCH
- BF BÜHRTELE
- WD WANDDURCHBRUCH
- BÖ BODENÖFFNUNG
- RA RAHMENLOSE
- BD BODENDURCHBRUCH
- DS DECKENDURCHBRUCH
- SD SECKENDURCHBRUCH
- WD WANDDURCHBRUCH
- BD BODENDURCHBRUCH
- KD BODENDURCHBRUCH
- BÖ BODENÖFFNUNG
- DD

Anschluss Blatt 001
TH 5 Atrium
R.-Nr.: OG3-31
VF: 28,51 m²
RÜ: 34,62 m
RH max: 2,61 m
RH min: 2,30 m
Boden - Belag: FB 004 - Holzdielen; FB 094 - Linol. HB
Decke - Belag: SUPERdem 8x/Blatt Tuda AHD Opp + AN
TH 4 Rundtreppe
R.-Nr.: OG3-28
VF: 18,48 m²
RÜ: 18,30² m
RH: 2,61 m
Boden - Belag: FB 005 - Holzdielen
Decke - Belag: Stahlbeton sichtbar
Flur
R.-Nr.: OG3-27
VF: 283,16 m²
RÜ: 199,26 m
RH: 2,61 m
Boden - Belag: FB 094 / Linol. HB
Decke - Belag: Stahlbeton sichtbar; Tuda AHD Anac
WC Herren
R.-Nr.: OG3-24
VF: 17,62 m²
RÜ: 20,64 m
RH: 2,30 m
Boden - Belag: FB 091 - Fliesen HB
Decke - Belag: AHD Gipsplatten + AN
TF
ELT UV GA/LT
R.-Nr.: OG3-25
TF: 7,57 m²
RÜ: 11,39² m
RH: 2,61 m
Boden - Belag: FB 094 - Linol. HB
Decke - Belag: Stahlbeton sichtbar
Coworking Space
KUK 6.72 - 6.13 - 6.14 - 6.16 - 6.18
R.-Nr.: OG3-26
NF: 61,52 m²
RÜ: 35,39 m
RH: 2,61 m
Boden - Belag: FB 094 - Linol. HB
Decke - Belag: Stahlbeton sichtbar
Anschluss Blatt 001
Beton, Sichtbeton SB2
Beton, Sichtbeton SB3
Beton, Sichtbeton

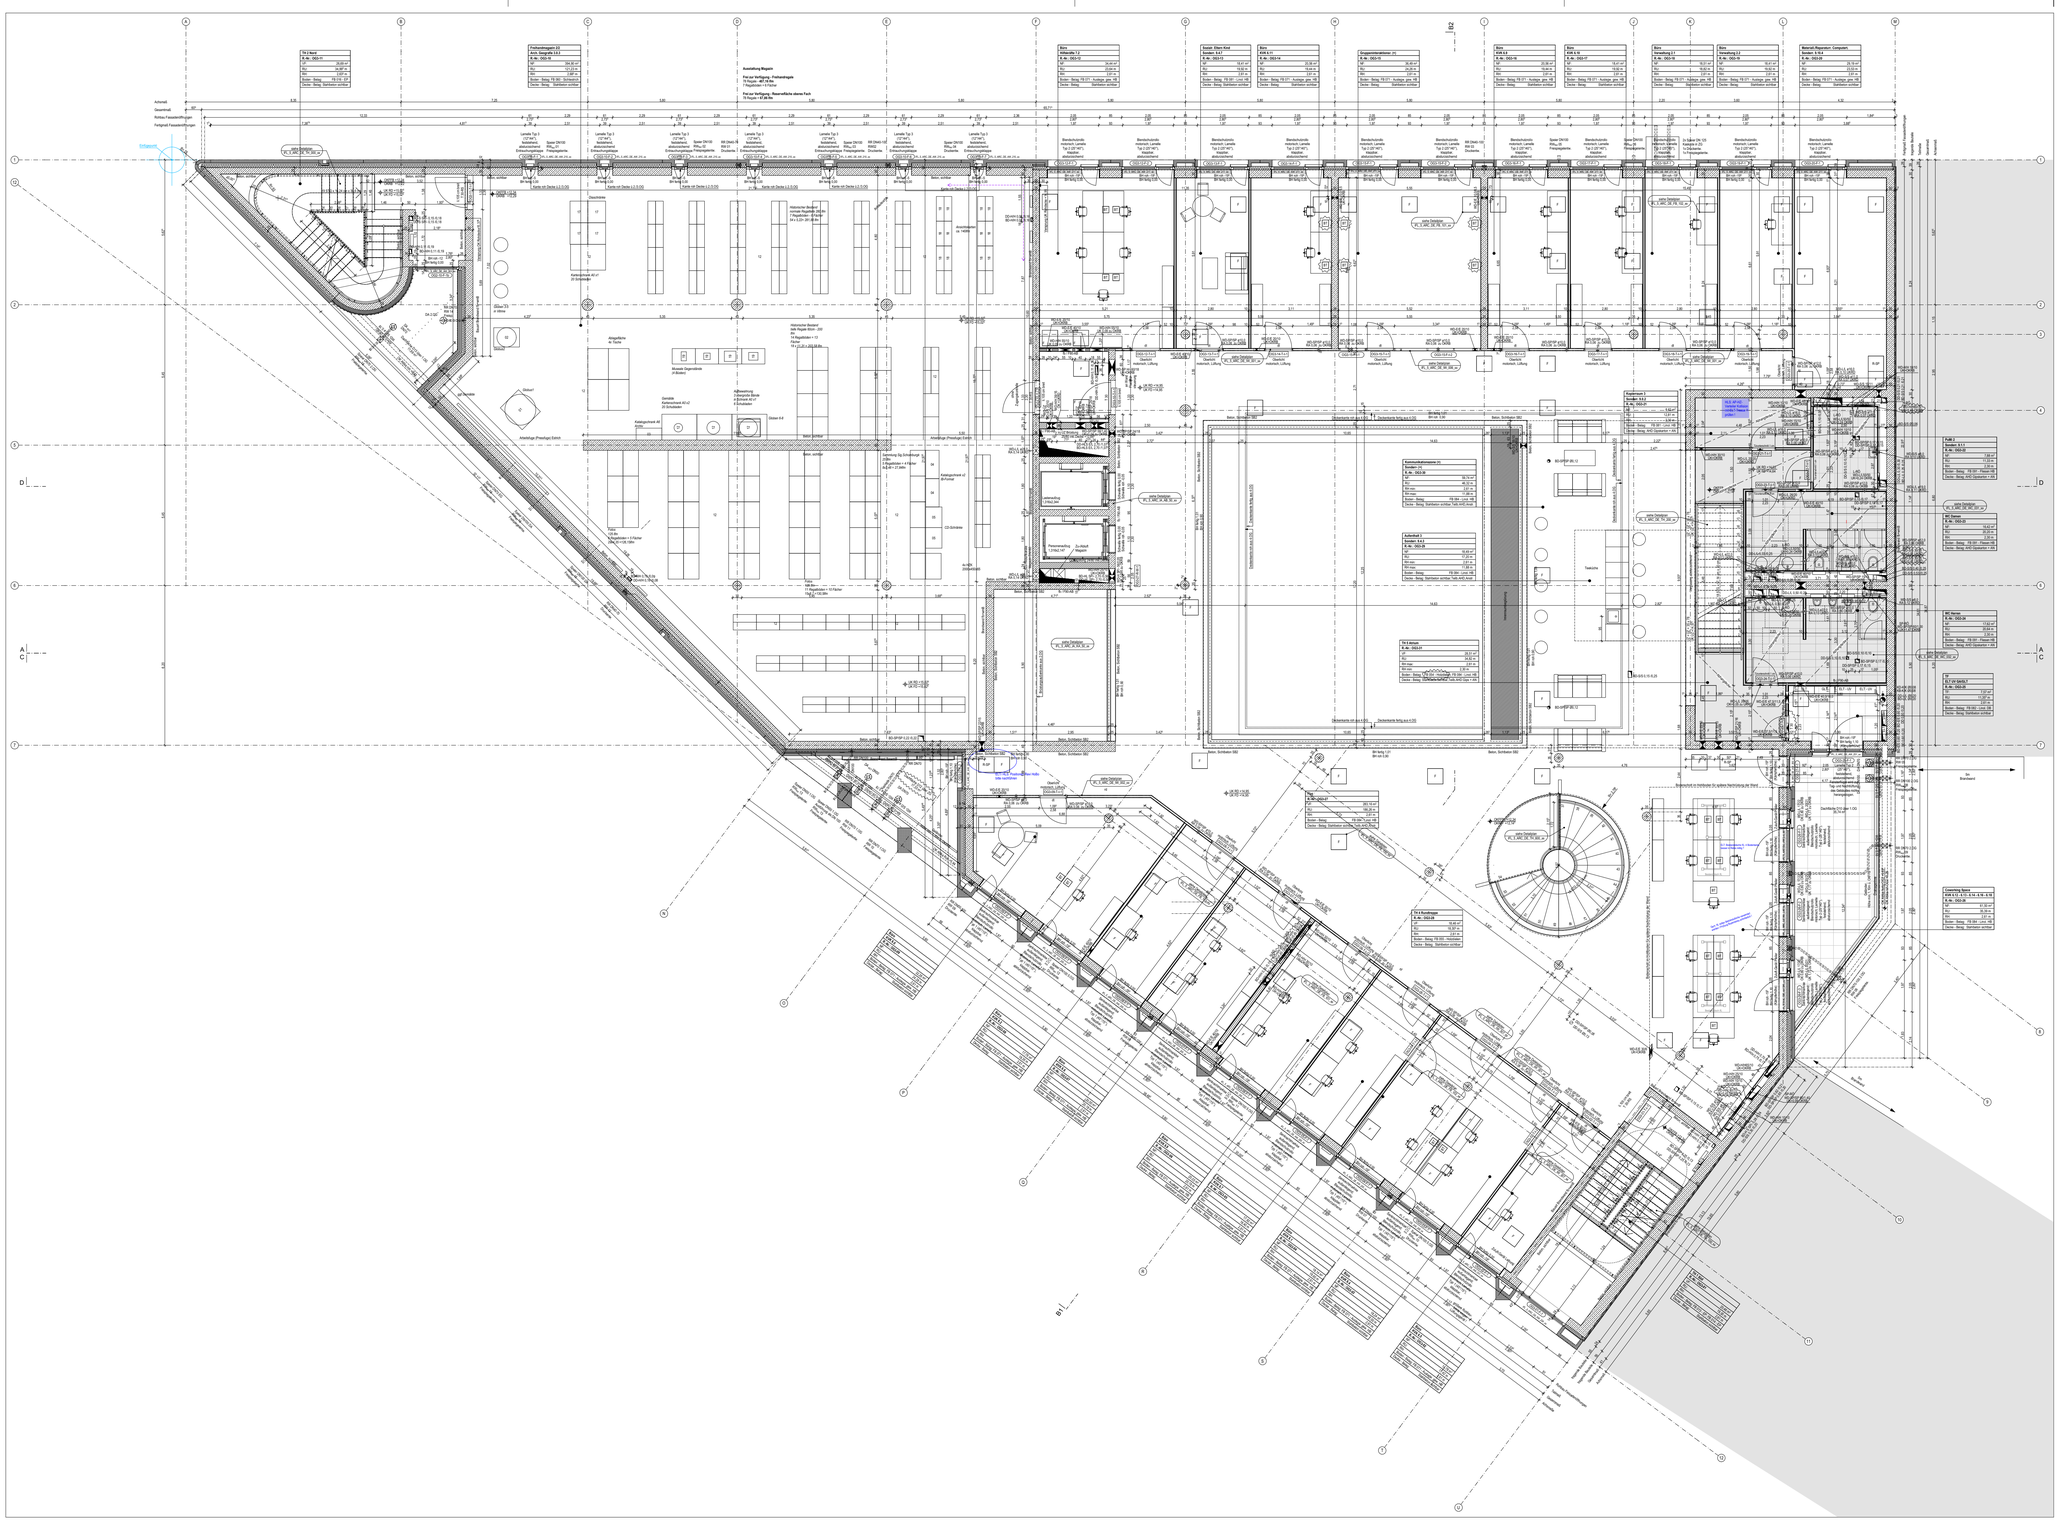

LEGENDE

SCHRAFFUREN

- WU-NUTZUNGSKL A
- WU-NUTZUNGSKL B
- WU-analog NUTZ.KL B
- STAHLBETON
- STB FERTIGTEIL
- BETON UNBEWEHRT
- MW KALKSANDSTEIN
- MW HOCHLOCHZIEGEL
- PUTZ
- GIPSKARTON / -FASER
- DÄMMUNG ALLGEMEIN
- MINERALWOLLE
- HWL-PLATTEN
- ABHANGDECKE
- INTENSIVBEGRÜNUNG
- KIESFLÄCHE

RAUMSTEMPEL

RAUMBEZEICHNUNG XYZ

RAUMNUMMER XX.X.X

NETTO-RAUMFLÄCHE [m²] NF:

RAUMUMFANG [m] RU:

LICHTE RAUMHÖHE [m] RH:

FUSSBODEN FB:

DECKENMATERIAL DM:

EG.05.08.01.T.1 TÜRNUMMER NUR GÜLTIG IN VERBINDUNG MIT TÜRLISTE

EG.05.08.01.F.1 FENSTERNUMMER NUR GÜLTIG IN VERBINDUNG MIT FENSTERLISTE

ÄNDERUNGSWOLKE

ZEICHEN

GRUNDRISS

HÖHENKOTE DECKE UK ROH / UK FERTIG

HÖHENKOTE BODEN OK FERTIG / OK ROH

SCHWELLE

SCHNITT

HÖHENKOTE FERTIG

HÖHENKOTE ROH

DETAILMARKER

siehe Detailplan IFL_5_ARC_DE_AW_013_xx

xx = Platzhalter für aktuellen Index

MATERIALIEN / OBERFLÄCHEN

AN	ANSTRICH	HO	HOLZ
AB	ALUCOBOND	HOB	HOHLRAUMBODEN
BB	BODENBESCHICHTUNG	HP	HOLZWERKSTOFFPLATTEN
DÄ	DÄMMUNG	KI	KIES
DB	DOPPELBODEN	LI	LINOLEUM
FL	FLIESEN	NST	NATURSTEIN
GI	GITTERROST	ME	METALL
GK	GIPSKARTON	MFA	MINERALFASERAUFLAGE
GKI	GIPSKARTON IMPRÄGNIERT	PA	PARKETT
GKF	GKB-FEUERSCHUTZPLATTEN		

PBI	PLATTENBELAG INNEN		
PU	PUTZ		
SLZ	SAUERLAUFZONE		
SP	SPACHTELUNG (QUALITÄTSSTUFE Q3)		
SB	SICHTBETON		
SR	SICHTBETON BRETTSCHALUNG		
TE	TEPPICH		
WB	WANDBESCHICHTUNG		
WV	WANDVERKLEIDUNG		
SMW	SICHTMAUERWERK		

ABKÜRZUNGEN

AD	AKUSTIKDECKE	FD	FERTIGDECKE	RR	REGENROHR
AF	ARBEITSFUGE	FFB	FERTIGFUSSBODEN	RöR	RÖHRENRADIATOR
AHD	ABGEHÄNGTE DECKE	FU	FUNDAMENT	RÖ	REVISIONSÖFFNUNG
AK	AUSSENKANTE	KB	KERNBOHRUNG	RW	RAUCH- UND WÄRMEABZUGSANLAGE
BA	BODENABLAUF	KS	KANTENSCHUTZ EDELSTAHL	STO	TÜRE (SELBSTSCHLIESSEND + OFFENHALTUNG)
BPL	BODENPLATTE	LÖ	LÜFTUNGSÖFFNUNG		
BH	BRÜSTUNGSHÖHE (nch: OK FFB - OK BR ROH) (fertig: OK FFB - OK FENSTERBANK / KÄMPFER / ABSTURZSICHERUNG)	MÖ	MONTAGEÖFFNUNG	RD-S	RAUCHDICHT UND SELBSTSCHLIESEND
		NA	NOTABLAUF	UK	UNTERKANTE
		NIM	NACH INSTALLATION MAUERN	UZ	UNTERZUG
		OK	OBERKANTE	ÜZ	ÜBERZUG
		PHK	PROFILHEIZKÖRPER	VK	VORDERKANTE
BK	BODENKONVEKTOR	RA	ROHRACHSE	VS	VORSATZSCHALE
BT	BODENTANK	RD	ROHRDECKE	D	TÜRE LT. BSNW DICHT
BW	BRANDWAND	RB	ROHFUSSBODEN	V	TÜRE LT. BSNW VOLLWANDIG
DF	DEHNFUGE	STW	SYSTEMTRENNWAND	S	TÜRE LT. BSNW SELBSTSCHLIESEND
DA	DACHABLAUF			N	TÜRE LT. BSNW NICHTABSCHLIESSBAR

AUSSPARUNGEN

WD	WANDDURCHBRUCH		
BF	BOHRFELD		
WS	WANDSCHLITZ		
WK	WANDEINBOHRUNG		
RH	ROHRHÜLSE		
BD	BODENDURCHBRUCH		
BS	BODENSCHLITZ		
BD	BODENDURCHBRUCH		
KB	BODENEINBOHRUNG		
DD	DECKENDURCHBRUCH		
DS	DECKENSCHLITZ		
DD	DECKENDURCHBRUCH		
KD	DECKENEINBOHRUNG		

DD-S/R 30/15 — LÄNGE/BREITE; VERSCHLOSSEN DURCH ...; FÜR GEWERK; ÖFFNUNGSART

GEWERK:

H	HEIZUNG	E	ELEKTRO
L	LÜFTUNG	R	ROHBAU
S	SANITÄR	D	DACH
SP	SPRINKLER	T	TROCKENBAU
K	KÄLTE		

PLANZEICHEN

- HORIZONTALES SEILSYSTEM
- FASSADEN SEILSYSTEM
- DA DACHABLAUF / NOTABLAUF
- EINZELANSCHLAGPUNKT (SEKURANT)
- DH DUNSTHAUBE
- BFS BLITZFANGSTANGE

WICHTIGE ANMERKUNGEN

DIESER PLAN GILT NUR IN VERBINDUNG MIT DEN PLÄNEN DES STATIKERS, DER FACHINGENIEURE UND FACHFIRMEN SOWIE DEN ZUGEHÖRIGEN LEITDETAILS.
INHALTS- UND MASSDIFFERENZEN SIND VOR DER AUSFÜHRUNG MIT ARCHITEKT / BAULEITUNG ABZUSTIMMEN!
SÄMTLICHE MASSE SIND AUF DER BAUSTELLE VERBINDLICH ZU PRÜFEN!

ANGABEN FÜR INSTALLATIONSTEILE, DIE IN STAHLBETONKONSTRUKTIONEN EINBETONIERT WERDEN, SIND DEN GEPRÜFTEN MONTAGEPLÄNEN DER BETEILIGTEN PROJEKTINGENIEURE ZU ENTNEHMEN!

AUSSPARUNGEN SIND NACH MONTAGE-ABSCHLUSS IM ANGRENZENDEN MATERIAL UND IN ENTSPRECHENDER STÄRKE, UNTER BERÜCKSICHTIGUNG DER ERFORDERLICHEN SCHALLDÄMM- UND BRANDSCHUTZ-MASSNAHMEN, ZU SCHLIESSEN!
FALLS NICHT ANDERS ANGEGEBEN SIND AUSSPARUNGEN VOM ROHBAUUNTERNEHMEN ZU SCHLIESSEN.

ALLE AUSMAUERUNGEN SIND VERZAHNT AUSZUFÜHREN.

ALLE ANSCHLÜSSE VON MAUERWERK AN BETON GEMÄSS STATIK. STAHLBETONAUFKANTUNGEN UNTER MAUERWERKSWÄNDEN GEMÄSS TRAGWERKSPLANUNG.

FÜR DIE ANGEGEBENEN TÜROFFNUNGEN GILT:
- IN MAUERWERK UND BETON LICHTE WEITE DER ROHBAUÖFFNUNG.
- HÖHENANGABE FÜR TÜREN ERFOLGT VON OK FFB (TIEFER GELEGENE SEITE) BIS UK STURZ ROH (BEZUG IMMER OK FFB DES JEWEILIGEN GESCHOSSES).

FÜR DIE ANGEGEBENEN FASSADENÖFFNUNGEN GILT:
- DIE STURZHÖHE IST AUF OK BRÜSTUNG ROH BEZOGEN, WENN NICHT GESONDERT ANGEGEBEN.
- IST KEINE BRÜSTUNG ANGEGEBEN BEZIEHT SICH DIE STURZHÖHE AUF OK FFB DES JEWEILIGEN GESCHOSSES, WENN NICHT GESONDERT ANGEGEBEN.

FALLS NICHT GESONDERT ANGEGEBEN: BRÜSTUNGSHÖHE (OK ROHBAU) BEZOGEN AUF OK FFB.
PUMPENSÜMPFE UND BODENABSENKUNGEN IN TECHNIK- UND LAGERRÄUMEN NACH GESONDERTEM ANGABE TGA-PLANUNG.
KERNBOHRUNGEN, ROHRHÜLSEN, ÜBERSCHUBROHRE GEMÄSS ANGABE FACHPLANER.

IFL_5_ARC_GR_O3_100_10_F — 3. Obergeschoss Übersichtsplan

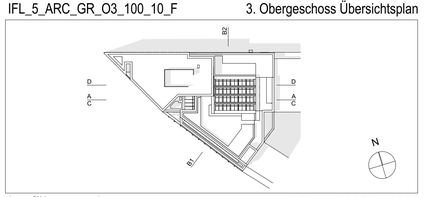

Ausführungsplanung — +/- 0.00 = +114,58 m NHN

Projekt: **IFL** - Neubau Leibniz-Institut für Länderkunde Leipzig

Grundstück: Gemarkung: Leipzig; Flurstück-Nr.: 1183/1, 1182/5, 1182/2, 1182/e teilw., 1182/1 teilw.; Brüderstraße, Windmühlenstraße

Inhalt: 3. Obergeschoss Übersichtsplan

Maßstab: 1:100 — Plannummer: IFL_5_ARC_GR_O3_100_10_F

Datum: 16.08.2024 — Datei CAD: IFL_Layout

Status: BAUFREI — Plangröße: 1000 x 594 mm

Bauherr: **Leibniz-Institut für Länderkunde e.V.**, Schongauer Straße 9, 04328 Leipzig

Planung: **Henchion Reuter Architekten**, Kaiserdamm 12, 14057 Berlin, Tel.: 030 - 2000 608 80, Fax: 030 - 2000 608 90, ifl@henchion-reuter.de

Index	Datum	Änderungen	Gez.
09	01.07.2024	erster baufreier Planstand, etwaige Änderungswolken beziehen sich auf	wj
		letzten Planstand Vorabzug	
10	16.08.2024	Bodentanks Büros Nord ergänzt; Durchbrüche geä.; Angabe Bodenbelag TH	wj
		5 Atrium geä.	

LEGENDE

SCHRAFFUREN

- WU-NUTZUNGSKL A
- WU-NUTZUNGSKL B
- WU-analog NUTZ.KL B
- STAHLBETON
- STB FERTIGTEIL
- BETON UNBEWEHRT
- MW KALKSANDSTEIN
- MW HOCHLOCHZIEGEL
- PUTZ
- GIPSKARTON / - FASER
- DÄMMUNG ALLGEMEIN
- MINERALWOLLE
- HWL-PLATTEN
- ABHANGDECKE
- INTENSIVBEGRÜNUNG
- KIESFLÄCHE

RAUMSTEMPEL

RAUMBEZEICHNUNG	XYZ
RAUMNUMMER	XX.X.X
NETTO-RAUMFLÄCHE [m²]	NF:
RAUMUMFANG [m]	RU:
LICHTE RAUMHÖHE [m]	RH:
FUSSBODEN	FB:
DECKENMATERIAL	DM:

EG.05.08.01.T.1 TÜRNUMMER NUR GÜLTIG IN VERBINDUNG MIT TÜRLISTE

EG.05.08.01.F.1 FENSTERNUMMER NUR GÜLTIG IN VERBINDUNG MIT FENSTERLISTE

ÄNDERUNGSWOLKE

ZEICHEN

GRUNDRISS

- HÖHENKOTE DECKE — UK ROH / UK FERTIG
- HÖHENKOTE BODEN — OK FERTIG / OK ROH
- SCHWELLE
- **SCHNITT**
- HÖHENKOTE FERTIG — xx.xyz / xx.xyz
- HÖHENKOTE ROH — xx.xyz / xx.xyz

DETAILMARKER

siehe Detailplan IFL_5_ARC_DE_AW_013_xx

xx = Platzhalter für aktuellen Index

MATERIALIEN / OBERFLÄCHEN

AN	ANSTRICH	HO	HOLZ
AB	ALUCOBOND	HOB	HOHLRAUMBODEN
BB	BODENBESCHICHTUNG	HP	HOLZWERKSTOFFPLATTEN
DÄ	DÄMMUNG	KI	KIES
DB	DOPPELBODEN	LI	LINOLEUM
FL	FLIESEN	NST	NATURSTEIN
GI	GITTERROST	ME	METALL
GK	GIPSKARTON	MFA	MINERALFASERAUFLAGE
GKI	GIPSKARTON IMPRÄGNIERT	PA	PARKETT
GKF	GKB-FEUERSCHUTZPLATTEN		

PBI	PLATTENBELAG INNEN		
PU	PUTZ		
SLZ	SAUERLAUFZONE		
SP	SPACHTELUNG (QUALITÄTSSTUFE Q3)		
SB	SICHTBETON		
SR	SICHTBETON BRETTSCHALUNG		
TE	TEPPICH		
WB	WANDBESCHICHTUNG		
WV	WANDVERKLEIDUNG		
SMW	SICHTMAUERWERK		

ABKÜRZUNGEN

AD	AKUSTIKDECKE	FD	FERTIGDECKE
AF	ARBEITSFUGE	FFB	FERTIGFUSSBODEN
AHD	ABGEHÄNGTE DECKE	FU	FUNDAMENT
AK	AUSSENKANTE	KB	KERNBOHRUNG
BA	BODENABLAUF	KS	KANTENSCHUTZ EDELSTAHL
BPL	BODENPLATTE	LÖ	LÜFTUNGSÖFFNUNG
BH	BRÜSTUNGSHÖHE (nch: OK FFB - OK BR ROH) (fertig: OK FFB - OK FENSTERBANK / KÄMPFER / ABSTURZSICHERUNG)	MÖ	MONTAGEÖFFNUNG
		NA	NOTABLAUF
		NIM	NACH INSTALLATION MAUERN
		OK	OBERKANTE
		PHK	PROFILHEIZKÖRPER
BK	BODENKONVEKTOR	RA	ROHRACHSE
BT	BODENTANK	RD	ROHRDECKE
BW	BRANDWAND	RB	ROHFUSSBODEN
DF	DEHNFUGE	STW	SYSTEMTRENNWAND
DA	DACHABLAUF		

RR	REGENROHR		
RöR	RÖHRENRADIATOR		
RÖ	REVISIONSÖFFNUNG		
RW	RAUCH- UND WÄRMEABZUGSANLAGE		
STO	TÜRE (SELBSTSCHLIESSEND + ÖFFNENALTUNG)		
RD-S	RAUCHDICHT UND SELBSTSCHLIESEND		
UK	UNTERKANTE		
UZ	UNTERZUG		
ÜZ	ÜBERZUG		
VK	VORDERKANTE		
VS	VORSATZSCHALE		
D	TÜRE LT. BSNW DICHT		
V	TÜRE LT. BSNW VOLLWANDIG		
S	TÜRE LT. BSNW SELBSTSCHLIESEND		
N	TÜRE LT. BSNW NICHTABSCHLIESBAR		

PLANZEICHEN

- HORIZONTALES SEILSYSTEM
- FASSADEN SEILSYSTEM
- DA — DACHABLAUF / NOTABLAUF
- EINZELANSCHLAGPUNKT (SEKURANT)
- DH — DUNSTHAUBE
- BFS — BLITZFANGSTANGE

AUSSPARUNGEN

- WD WANDDURCHBRUCH
- BF BOHRFELD
- WS WANDSCHLITZ
- WK WANDKERNBOHRUNG
- RH ROHRHÜLSE
- BD BODENDURCHBRUCH
- BS BODENSCHLITZ
- BD BODENDURCHBRUCH
- KB BODENKERNBOHRUNG
- DD DECKENDURCHBRUCH
- DS DECKENSCHLITZ
- DD DECKENDURCHBRUCH
- KD DECKENKERNBOHRUNG

DD-S/R 30/15 — LÄNGE/BREITE; VERSCHLOSSEN DURCH ...; FÜR GEWERK; ÖFFNUNGSART

GEWERK:

H	HEIZUNG	E	ELEKTRO
L	LÜFTUNG	R	ROHBAU
S	SANITÄR	D	DACH
SP	SPRINKLER	T	TROCKENBAU
K	KÄLTE		

WICHTIGE ANMERKUNGEN

DIESER PLAN GILT NUR IN VERBINDUNG MIT DEN PLÄNEN DES STATIKERS, DER FACHINGENIEURE UND FACHFIRMEN SOWIE DEN ZUGEHÖRIGEN LEITDETAILS.
INHALTS- UND MASSDIFFERENZEN SIND VOR DER AUSFÜHRUNG MIT ARCHITEKT / BAULEITUNG ABZUSTIMMEN!
SÄMTLICHE MASSE SIND AUF DER BAUSTELLE VERBINDLICH ZU PRÜFEN!

ANGABEN FÜR INSTALLATIONSTEILE, DIE IN STAHLBETONKONSTRUKTIONEN EINBETONIERT WERDEN, SIND DEN GEPRÜFTEN MONTAGEPLÄNEN DER BETEILIGTEN PROJEKTINGENIEURE ZU ENTNEHMEN!

AUSSPARUNGEN SIND NACH MONTAGE-ABSCHLUSS IM ANGRENZENDEN MATERIAL UND IN ENTSPRECHENDER STÄRKE, UNTER BERÜCKSICHTIGUNG DER ERFORDERLICHEN SCHALLDÄMM- UND BRANDSCHUTZ-MASSNAHMEN, ZU SCHLIESSEN!
FALLS NICHT ANDERS ANGEGEBEN SIND AUSSPARUNGEN VOM ROHBAUUNTERNEHMEN ZU SCHLIESSEN.

ALLE AUSMAUERUNGEN SIND VERZAHNT AUSZUFÜHREN.

ALLE ANSCHLÜSSE VON MAUERWERK AN BETON GEMÄSS STATIK. STAHLBETONAUFKANTUNGEN UNTER MAUERWERKSWÄNDEN GEMÄSS TRAGWERKSPLANUNG.

FÜR DIE ANGEGEBENEN TÜRÖFFNUNGEN GILT:
- IN MAUERWERK UND BETON LICHTE WEITE DER ROHBAUÖFFNUNG.
- HÖHENANGABE FÜR TÜREN ERFOLGT VON OK FFB (TIEFER GELEGENE SEITE) BIS UK STURZ ROH (BEZUG IMMER OK FFB DES JEWEILIGEN GESCHOSSES).

FÜR DIE ANGEGEBENEN FASSADENÖFFNUNGEN GILT:
- DIE STURZHÖHE IST AUF OK BRÜSTUNG ROH BEZOGEN, WENN NICHT GESONDERT ANGEGEBEN.
- IST KEINE BRÜSTUNG ANGEGEBEN BEZIEHT SICH DIE STURZHÖHE AUF OK FFB DES JEWEILIGEN GESCHOSSES, WENN NICHT GESONDERT ANGEGEBEN.

FALLS NICHT GESONDERT ANGEGEBEN: BRÜSTUNGSHÖHE (OK ROHBAU) BEZOGEN AUF OK FFB.
PUMPENSUMPFE UND BODENABSENKUNGEN IN TECHNIK- UND LAGERRÄUMEN NACH GESONDERTEM ANGABE TGA-PLANUNG.

KERNBOHRUNGEN, ROHRHÜLSEN, ÜBERSCHUBROHRE GEMÄSS ANGABE FACHPLANER.

IFL_5_ARC_GR_O4_100_10_F — 4. Obergeschoss Übersichtsplan

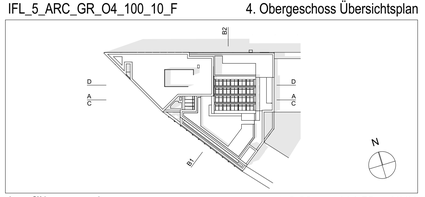

Ausführungsplanung — +/- 0.00 = +114,58 m NHN

Projekt	IFL - Neubau Leibniz-Institut für Länderkunde Leipzig		
Grundstück	Gemarkung: Leipzig Flurstück-Nr.: 1183/1, 1182/5, 1182/2, 1182/e teilw., 1182/1 teilw. Brüderstraße, Windmühlenstraße		
Inhalt	4. Obergeschoss Übersichtsplan		
Maßstab	1:100	Plannummer	IFL_5_ARC_GR_O4_100_10_F
Datum	16.08.2024	Datei CAD	IFL_Layout
Status	BAUFREI	Plangröße:	1000 x 594 mm
Bauherr	**Leibniz-Institut für Länderkunde e.V.** Schongauer Straße 9 04328 Leipzig		
Planung	**Henchion Reuter Architekten** Kaiserdamm 12 14057 Berlin	Tel.: 030 - 2000 608 80 Fax: 030 - 2000 608 90 ifl@henchion-reuter.de	

Index	Datum	Änderungen	Gez.
09	01.07.2024	erster baufreier Planstand, etwaige Änderungswolken beziehen sich auf	wj
		letzten Planstand Vorabzug	
10	16.08.2024	Kämpfer Fenster TRH N ergänzt; Wartungsdach Süd: Sekurant ergänzt,	wj
		Entfall Geländer; Bodentanks Büros Nord ergänzt; Durchbrüche geä.;	
		Angabe Bodenbelag TH 5 Atrium geä.	

LEGENDE

SCHRAFFUREN

- WU-NUTZUNGSKL A
- WU-NUTZUNGSKL B
- WU-analog NUTZ.KL B
- STAHLBETON
- STB FERTIGTEIL
- BETON UNBEWEHRT
- MW KALKSANDSTEIN
- MW HOCHLOCHZIEGEL
- PUTZ
- GIPSKARTON / -FASER
- DÄMMUNG ALLGEMEIN
- MINERALWOLLE
- HWL-PLATTEN
- ABHANGDECKE
- INTENSIVBEGRÜNUNG
- KIESFLÄCHE

RAUMSTEMPEL

RAUMBEZEICHNUNG	XYZ
RAUMNUMMER	XX.X.X
NETTO-RAUMFLÄCHE [m²]	NF:
RAUMUMFANG [m]	RU:
LICHTE RAUMHÖHE [m]	RH:
FUSSBODEN	FB:
DECKENMATERIAL	DM:

EG.05.08.01.T.1 TÜRNUMMER NUR GÜLTIG IN VERBINDUNG MIT TÜRLISTE

EG.05.08.01.F.1 FENSTERNUMMER NUR GÜLTIG IN VERBINDUNG MIT FENSTERLISTE

ÄNDERUNGSWOLKE

ZEICHEN

GRUNDRISS

- HÖHENKOTE DECKE — UK ROH / UK FERTIG
- HÖHENKOTE BODEN — OK FERTIG / OK ROH
- SCHWELLE — X
- **SCHNITT**
- HÖHENKOTE FERTIG — XYZ / XYZ
- HÖHENKOTE ROH — XYZ / XYZ

DETAILMARKER

siehe Detailplan IFL_5_ARC_DE_AW_013_xx

xx = Platzhalter für aktuellen Index

MATERIALIEN / OBERFLÄCHEN

AN	ANSTRICH	HO	HOLZ
AB	ALUCOBOND	HOB	HOHLRAUMBODEN
BB	BODENBESCHICHTUNG	HP	HOLZWERKSTOFFPLATTEN
DÄ	DÄMMUNG	KI	KIES
DB	DOPPELBODEN	LI	LINOLEUM
FL	FLIESEN	NST	NATURSTEIN
GI	GITTERROST	ME	METALL
GK	GIPSKARTON	MFA	MINERALFASERAUFLAGE
GKI	GIPSKARTON IMPRÄGNIERT	PA	PARKETT
GKF	GKB-FEUERSCHUTZPLATTEN		

PBI	PLATTENBELAG INNEN		
PU	PUTZ		
SLZ	SAUBERLAUFZONE		
SP	SPACHTELUNG (QUALITÄTSSTUFE Q3)		
SB	SICHTBETON		
SR	SICHTBETON BRETTSCHALUNG		
TE	TEPPICH		
WB	WANDBESCHICHTUNG		
WV	WANDVERKLEIDUNG		
SMW	SICHTMAUERWERK		

ABKÜRZUNGEN

AD	AKUSTIKDECKE	FD	FERTIGDECKE	RR	REGENROHR
AF	ARBEITSFUGE	FFB	FERTIGFUSSBODEN	RöR	RÖHRENRADIATOR
AHD	ABGEHÄNGTE DECKE	FU	FUNDAMENT	RÖ	REVISIONSÖFFNUNG
AK	AUSSENKANTE	KB	KERNBOHRUNG	RW	RAUCH- UND WÄRMEABZUGSANLAGE
BA	BODENABLAUF	KS	KANTENSCHUTZ EDELSTAHL	STÖ	TÜRE (SELBSTSCHLIESSEND + ÖFFNEMALTUNG)
BPL	BODENPLATTE	LÖ	LÜFTUNGSÖFFNUNG		
BH	BRÜSTUNGSHÖHE (nch OK FFB - OK BR ROH)	MÖ	MONTAGEÖFFNUNG	RD-S	RAUCHDICHT UND SELBSTSCHLIESEND
	(fertig: OK FFB - OK FENSTER-BANK / KÄMPFER / ABSTURZ-SICHERUNG)	NA	NOTABLAUF	UK	UNTERKANTE
		NIM	NACH INSTALLATION MAUERN	UZ	UNTERZUG
BK	BODENKONVEKTOR	OK	OBERKANTE	ÜZ	ÜBERZUG
BT	BODENTANK	PFK	PROFILHEIZKÖRPER	VK	VORDERKANTE
BW	BRANDWAND	RA	ROHRACHSE	VS	VORSATZSCHALE
DF	DEHNFUGE	RD	ROHDECKE	D	TÜRE LT. BSNW DICHT
DA	DACHABLAUF	RB	ROHFUSSBODEN	V	TÜRE LT. BSNW VOLLWANDIG
		STW	SYSTEMTRENNWAND	S	TÜRE LT. BSNW SELBSTSCHLIESEND
				N	TÜRE LT. BSNW NICHTABSCHLIESSBAR

PLANZEICHEN

- HORIZONTALES SEILSYSTEM
- FASSADEN SEILSYSTEM
- DA — DACHABLAUF / NOTABLAUF
- EINZELANSCHLAGPUNKT (SEKURANT)
- DH — DUNSTHAUBE
- BFS — BLITZFANGSTANGE

AUSSPARUNGEN

- WD WANDDURCHBRUCH
- BF BOHRFELD
- WS WANDSCHLITZ
- WK WANDDURCHBRUCH
- RH ROHRHÜLSE
- BD BODENDURCHBRUCH
- BS BODENSCHLITZ
- BD BODENDURCHBRUCH
- KB BODENKERNBOHRUNG
- DD DECKENDURCHBRUCH
- DS DECKENSCHLITZ
- DD DECKENDURCHBRUCH
- KD DECKENKERNBOHRUNG

DD-S/R 30/15 — LÄNGE/BREITE; VERSCHLOSSEN DURCH …; FÜR GEWERK …; ÖFFNUNGSART

GEWERK:

H	HEIZUNG	E	ELEKTRO
L	LÜFTUNG	R	ROHBAU
S	SANITÄR	D	DACH
SP	SPRINKLER	T	TROCKENBAU
K	KÄLTE		

WICHTIGE ANMERKUNGEN

DIESER PLAN GILT NUR IN VERBINDUNG MIT DEN PLÄNEN DES STATIKERS, DER FACHINGENIEURE UND FACHFIRMEN SOWIE DEN ZUGEHÖRIGEN LEITDETAILS.
INHALTS- UND MASSDIFFERENZEN SIND VOR DER AUSFÜHRUNG MIT ARCHITEKT / BAULEITUNG ABZUSTIMMEN!
SÄMTLICHE MASSE SIND AUF DER BAUSTELLE VERBINDLICH ZU PRÜFEN!

ANGABEN FÜR INSTALLATIONSTEILE, DIE IN STAHLBETONKONSTRUKTIONEN EINBETONIERT WERDEN, SIND DEN GEPRÜFTEN MONTAGEPLÄNEN DER BETEILIGTEN PROJEKTINGENIEURE ZU ENTNEHMEN!

AUSSPARUNGEN SIND NACH MONTAGE-ABSCHLUSS IM ANGRENZENDEN MATERIAL UND IN ENTSPRECHENDER STÄRKE, UNTER BERÜCKSICHTIGUNG DER ERFORDERLICHEN SCHALL- UND BRANDSCHUTZ-MASSNAHMEN, ZU SCHLIESSEN!
FALLS NICHT ANDERS ANGEGEBEN SIND AUSSPARUNGEN VOM ROHBAUUNTERNEHMEN ZU SCHLIESSEN.
ALLE AUSMAUERUNGEN SIND VERZAHNT AUSZUFÜHREN.
ALLE ANSCHLÜSSE VON MAUERWERK AN BETON GEMÄSS STATIK. STAHLBETONAUFKANTUNGEN UNTER MAUERWERKSWÄNDEN GEMÄSS TRAGWERKSPLANUNG.

FÜR DIE ANGEGEBENEN TÜROFFNUNGEN GILT:
- IN MAUERWERK UND BETON LICHTE WEITE DER ROHBAUÖFFNUNG
- HÖHENANGABE FÜR TÜREN ERFOLGT VON OK FFB (TIEFER GELEGENE SEITE) BIS UK STURZ ROH (BEZUG IMMER OK FFB DES JEWEILIGEN GESCHOSSES).

FÜR DIE ANGEGEBENEN FASSADENÖFFNUNGEN GILT:
- DIE STURZHÖHE IST AUF OK BRÜSTUNG ROH BEZOGEN, WENN NICHT GESONDERT ANGEGEBEN.
- IST KEINE BRÜSTUNG ANGEGEBEN BEZIEHT SICH DIE STURZHÖHE AUF OK FFB DES JEWEILIGEN GESCHOSSES, WENN NICHT GESONDERT ANGEGEBEN.

FALLS NICHT GESONDERT ANGEGEBEN: BRÜSTUNGSHÖHE (OK ROHBAU) BEZOGEN AUF OK FFB.
PUMPENSUMPFE UND BODENABSENKUNGEN IN TECHNIK- UND LAGERRÄUMEN NACH GESONDERTEM ANGABE TGA-PLANUNG.
KERNBOHRUNGEN, ROHRHÜLSEN, ÜBERSCHUBROHRE GEMÄSS ANGABE FACHPLANER.

IFL_5_ARC_GR_O5_100_10_F — 5. Obergeschoss Übersichtsplan

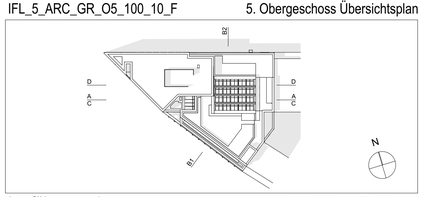

Ausführungsplanung — +/- 0.00 = +114,58 m NHN

Projekt	IFL - Neubau Leibniz-Institut für Länderkunde Leipzig
Grundstück	Gemarkung: Leipzig Flurstück-Nr.: 1183/1, 1182/5, 1182/2, 1182/e teilw., 1182/1 teilw. Brüderstraße, Windmühlenstraße
Inhalt	5. Obergeschoss Übersichtsplan
Maßstab	1:100 — Plannummer: IFL_5_ARC_GR_O5_100_10_F
Datum	16.08.2024 — Datei CAD: IFL_Layout
Status	BAUFREI — Plangröße: 1000 x 594 mm
Bauherr	**Leibniz-Institut für Länderkunde e.V.** Schongauer Straße 9 04328 Leipzig
Planung	**Henchion Reuter Architekten** Kaiserdamm 12 14057 Berlin Tel.: 030 - 2000 608 80 Fax: 030 - 2000 608 90 ifl@henchion-reuter.de

Index	Datum	Änderungen	Gez.
09	01.07.2024	erster baufreier Planstand, etwaige Änderungswolken beziehen sich auf	wj
		letzten Planstand Vorabzug	
10	16.08.2024	Durchbrüche geä.; Angabe Bodenbelag TH 5 Atrium geä.	wj

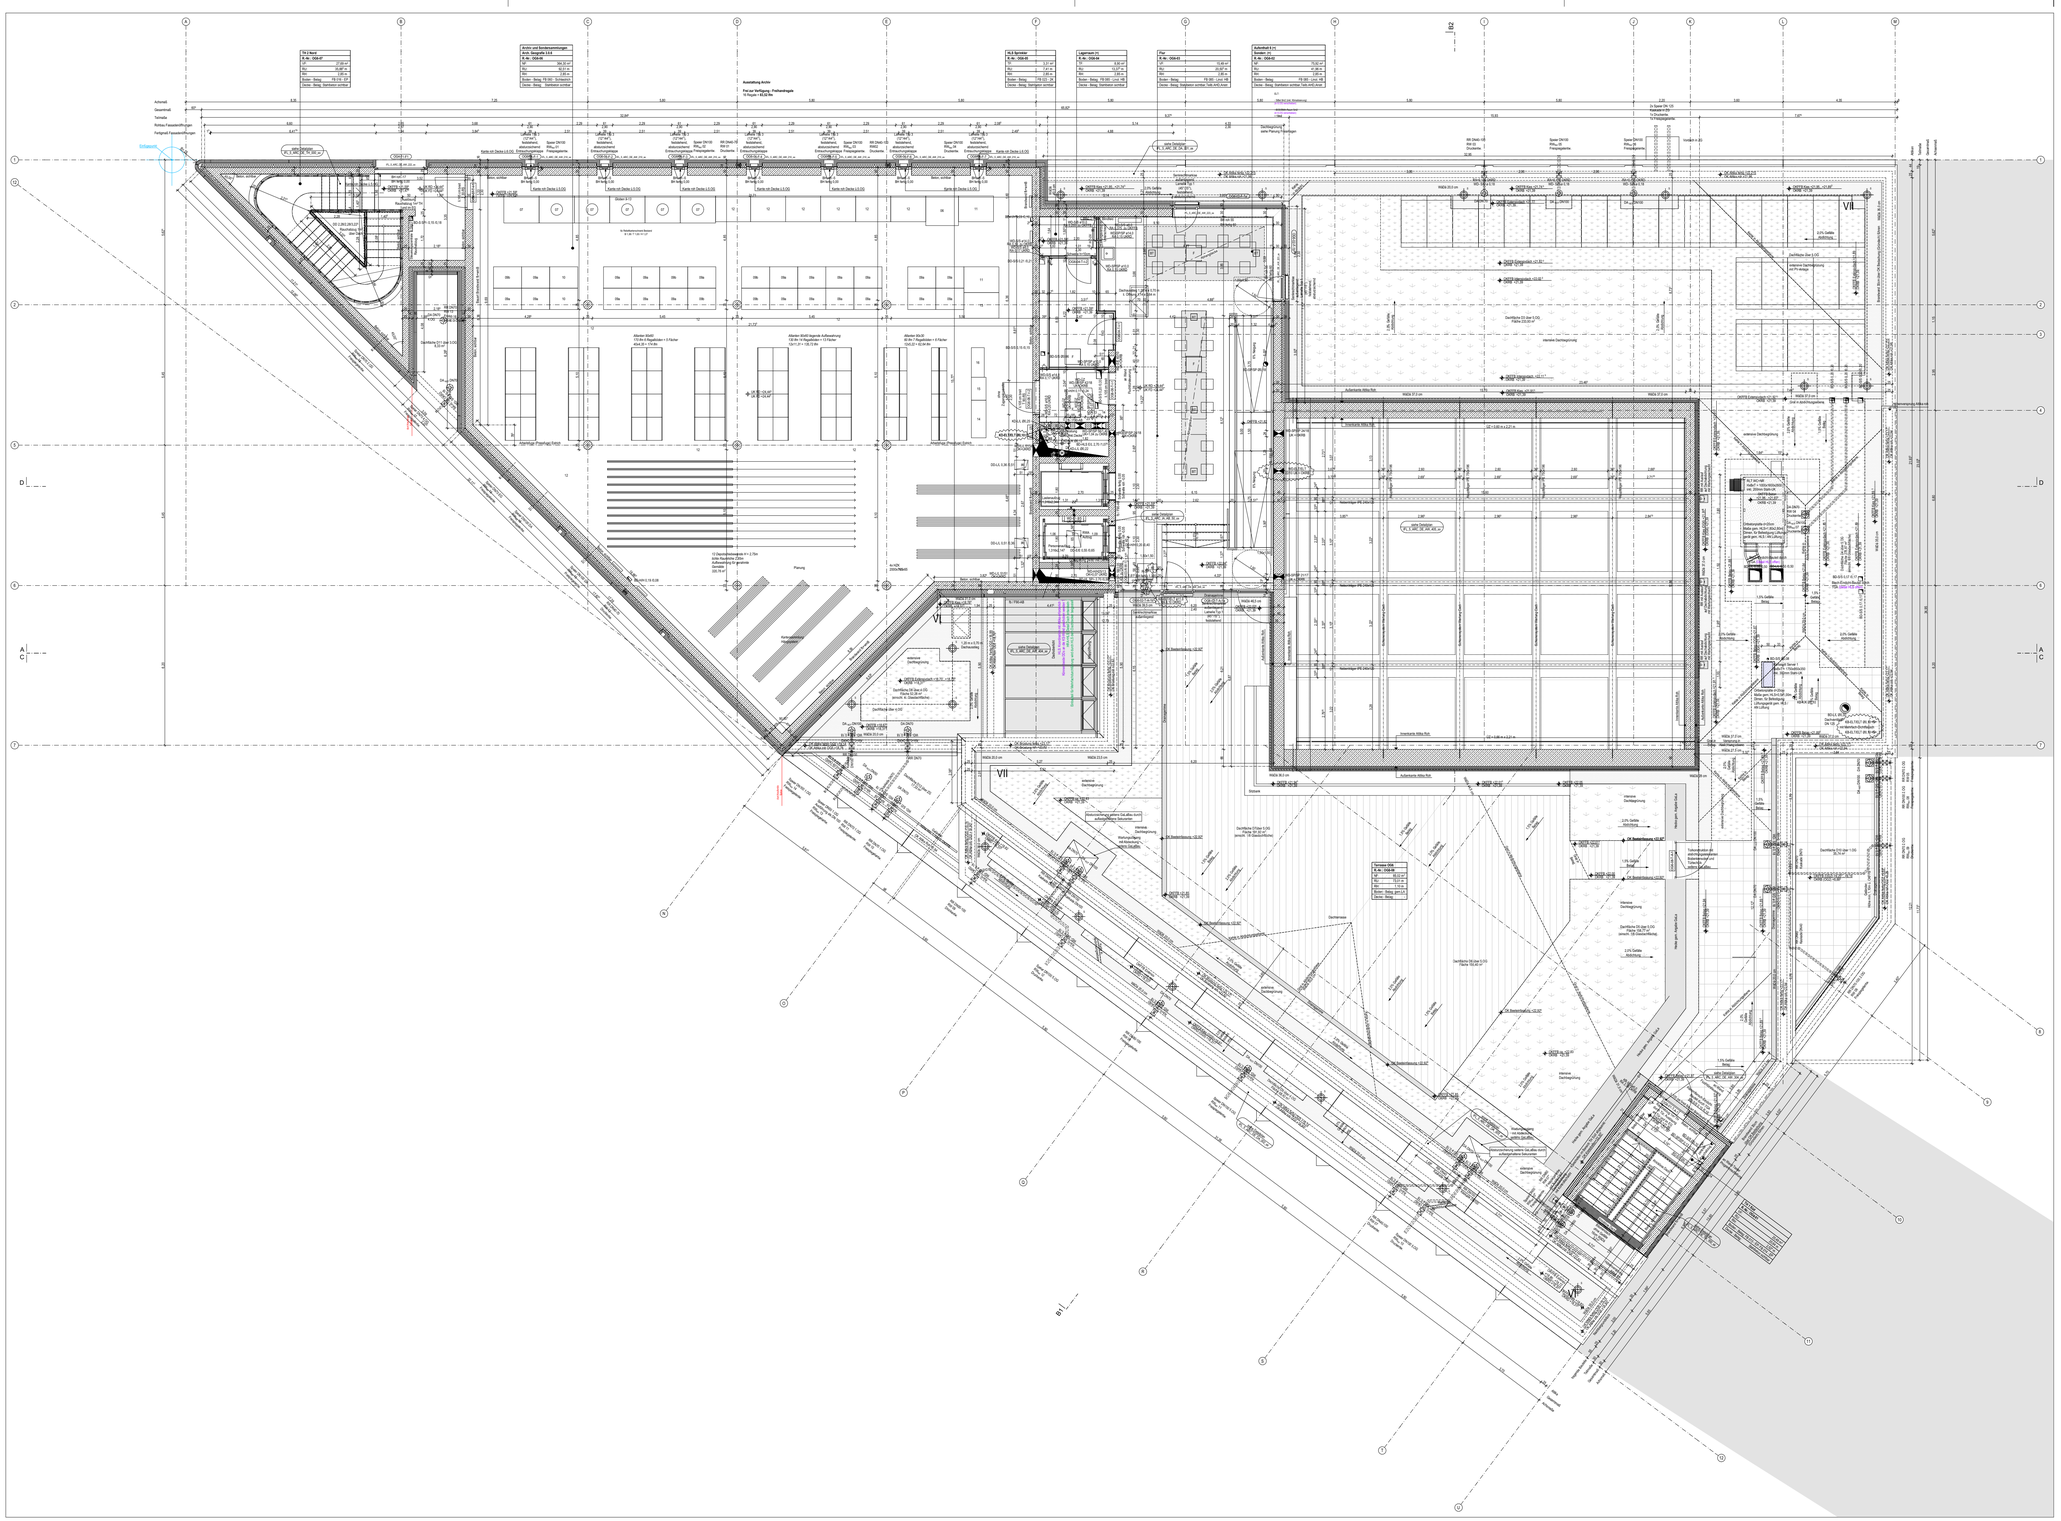
Ausstattung Archiv
Flur zur Verfügung - Fluchtwegbreite
10 Regale = 82,50 lfm
Archiv und Bandsicherungsraum
Arch. Geografie 2.3.6
F. Nr. - OG6-05
Archiv und Bandsicherungsraum
Arch. Geografie 2.3.6
F. Nr. - OG6-06
HLS Sprinkler
F. Nr. - OG6-05
Lagerraum (1)
F. Nr. - OG6-04
Flur
F. Nr. - OG6-01
Aufenthalt 2.41
Geräte- 2.4
F. Nr. - OG6-02
Kanzel OK FFB
F. Nr. - OG6-01
Kanzel OK FFB
F. Nr. - OG6-01
Kanzel OK FFB
F. Nr. - OG6-01

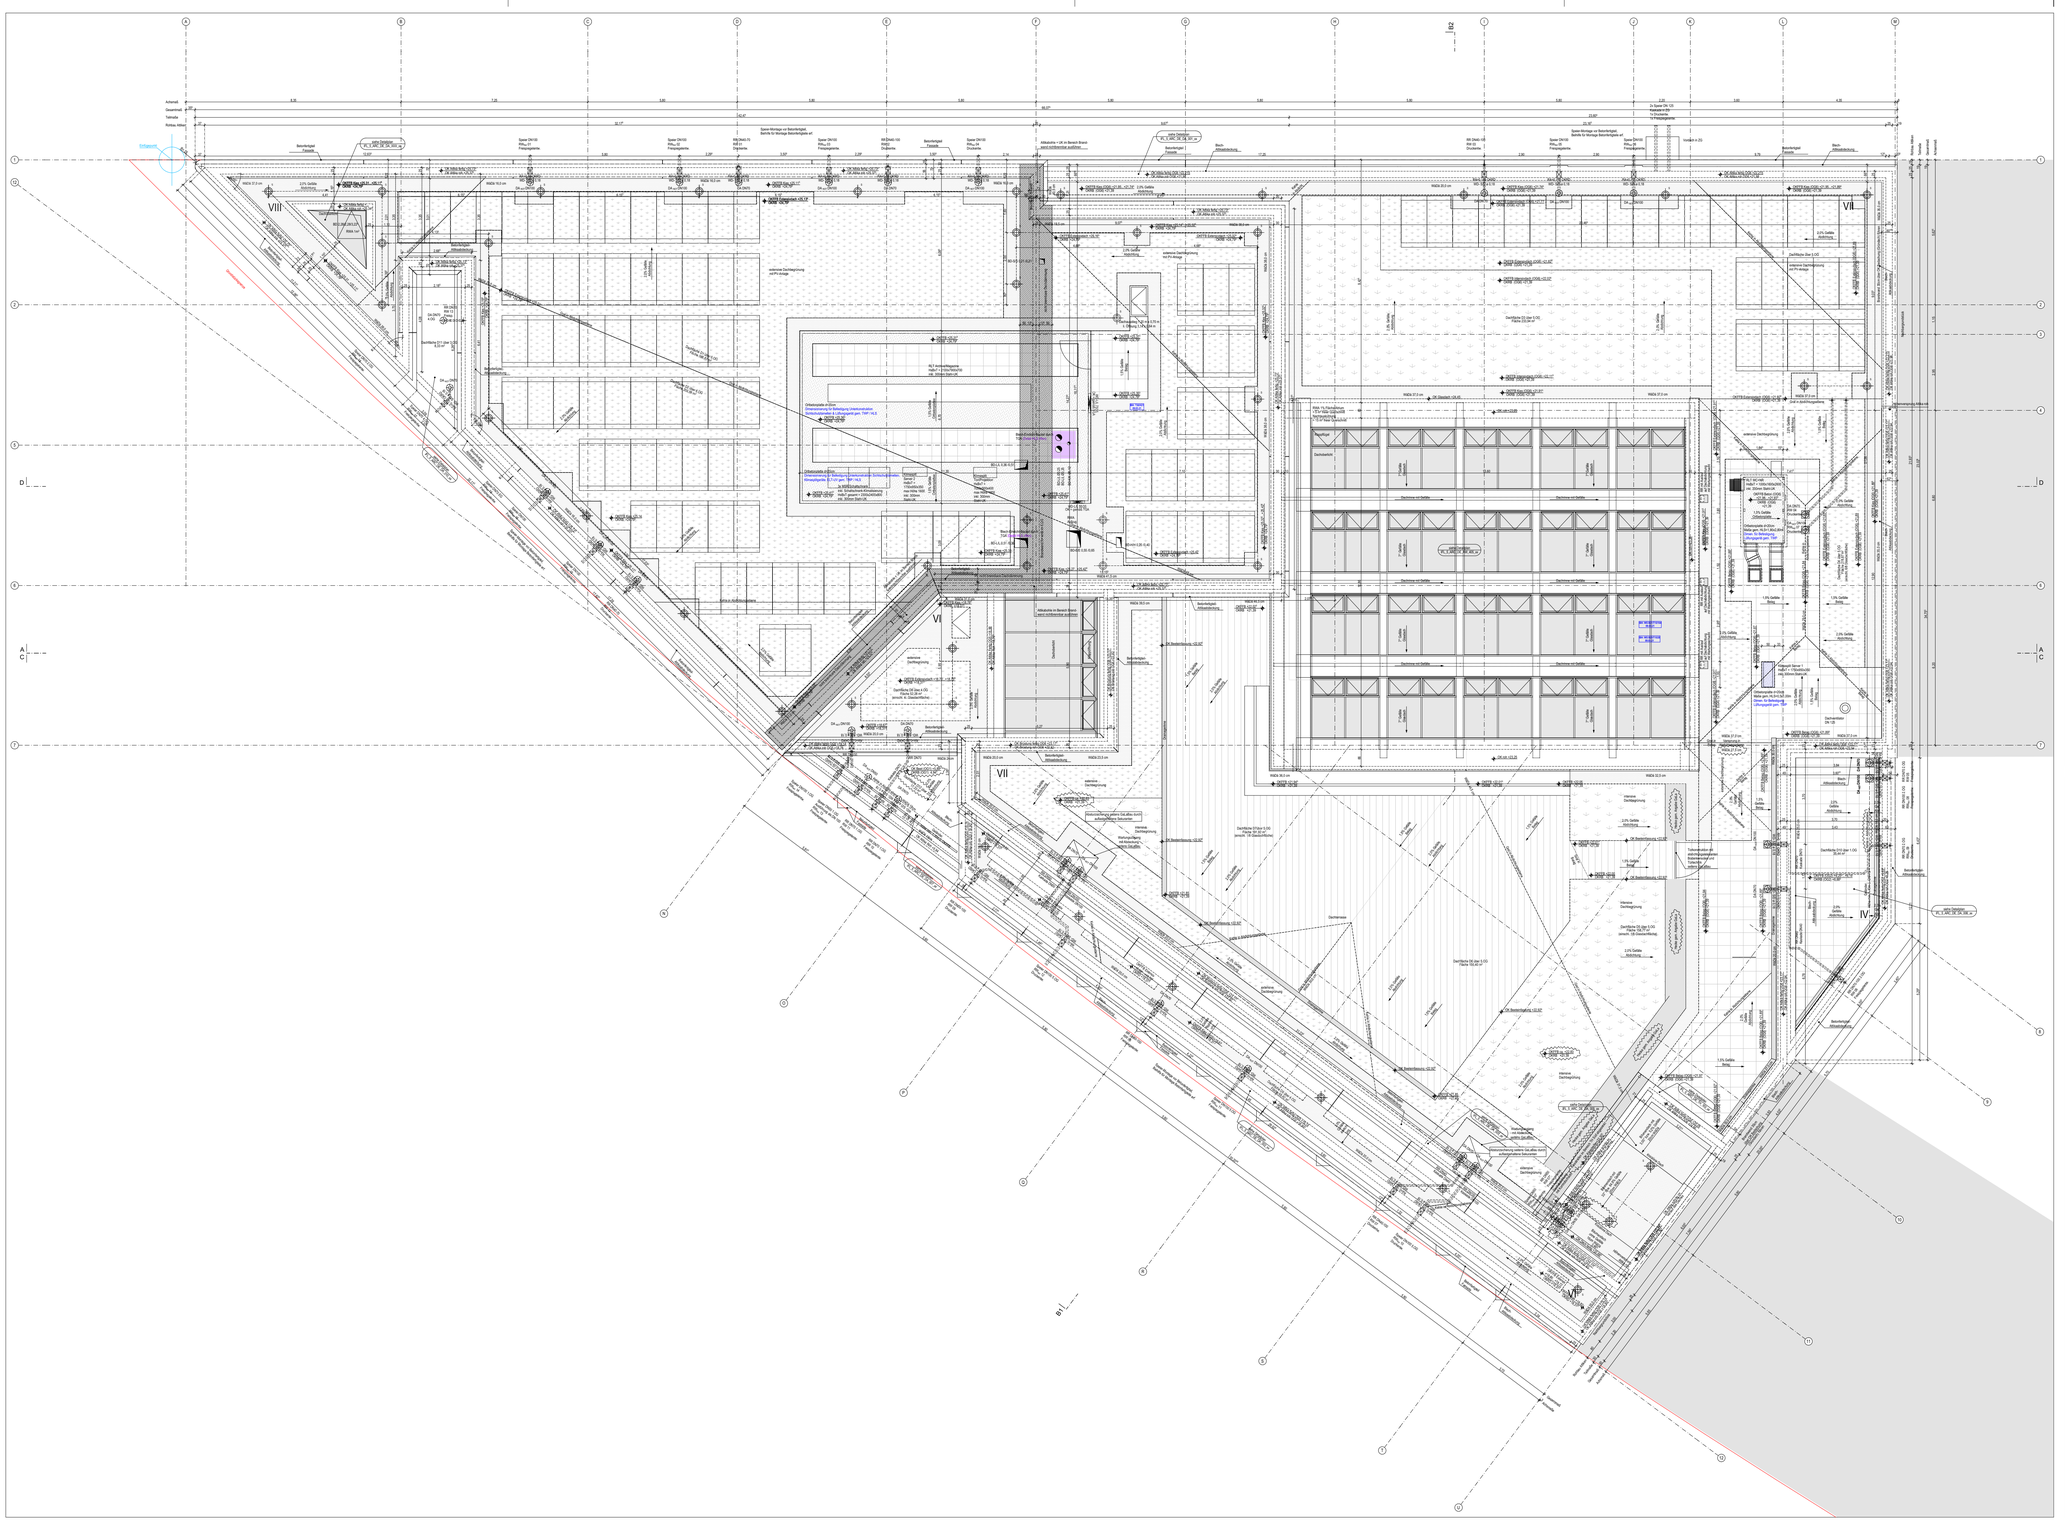

LEGENDE

SCHRAFFUREN

- WU-NUTZUNGSKL. A
- WU-NUTZUNGSKL. B
- WU-analog NUTZ.KL. B
- STAHLBETON
- STB FERTIGTEIL
- BETON UNBEWEHRT
- MW KALKSANDSTEIN
- MW HOCHLOCHZIEGEL
- PUTZ
- GIPSKARTON / -FASER
- DÄMMUNG ALLGEMEIN
- MINERALWOLLE
- HWL-PLATTEN
- ABHANGDECKE
- INTENSIVBEGRÜNUNG
- KIESFLÄCHE

RAUMSTEMPEL

RAUMBEZEICHNUNG	XYZ
RAUMNUMMER	XX.X.X
NETTO-RAUMFLÄCHE [m²]	NF:
RAUMUMFANG [m]	RU:
LICHTE RAUMHÖHE [m]	RH:
FUSSBODEN	FB:
DECKENMATERIAL	DM:

EG.05.08.01.T.1 TÜRNUMMER NUR GÜLTIG IN VERBINDUNG MIT TÜRLISTE

EG.05.08.01.F.1 FENSTERNUMMER NUR GÜLTIG IN VERBINDUNG MIT FENSTERLISTE

ÄNDERUNGSWOLKE

ZEICHEN

GRUNDRISS

HÖHENKOTE DECKE — UK ROH / UK FERTIG

HÖHENKOTE BODEN — OK FERTIG / OK ROH

SCHWELLE

SCHNITT

HÖHENKOTE FERTIG — ±0.00 XYZ

HÖHENKOTE ROH — ±0.00 XYZ

DETAILMARKER

siehe Detailplan
IFL_5_ARC_DE_AW_013_xx

xx = Platzhalter für aktuellen Index

MATERIALIEN / OBERFLÄCHEN

AN	ANSTRICH	HO	HOLZ
AB	ALUCOBOND	HOB	HOHLRAUMBODEN
BB	BODENBESCHICHTUNG	HP	HOLZWERKSTOFFPLATTEN
DÄ	DÄMMUNG	KI	KIES
DB	DOPPELBODEN	LI	LINOLEUM
FL	FLIESEN	NST	NATURSTEIN
GI	GITTERROST	ME	METALL
GK	GIPSKARTON	MFA	MINERALFASERAUFLAGE
GKI	GIPSKARTON IMPRÄGNIERT	PA	PARKETT
GKF	GKB-FEUERSCHUTZPLATTEN		

PBI	PLATTENBELAG INNEN		
PU	PUTZ		
SLZ	SAUERLAUFZONE		
SP	SPACHTELUNG (QUALITÄTSSTUFE Q3)		
SB	SICHTBETON		
SR	SICHTBETON BRETTSCHALUNG		
TE	TEPPICH		
WB	WANDBESCHICHTUNG		
WV	WANDVERKLEIDUNG		
SMW	SICHTMAUERWERK		

ABKÜRZUNGEN

AD	AKUSTIKDECKE	FD	FERTIGDECKE
AF	ARBEITSFUGE	FFB	FERTIGFUSSBODEN
AHD	ABGEHÄNGTE DECKE	FU	FUNDAMENT
AK	AUSSENKANTE	KB	KERNBOHRUNG
BA	BODENABLAUF	KS	KANTENSCHUTZ EDELSTAHL
BPL	BODENPLATTE	LÖ	LÜFTUNGSÖFFNUNG
BH	BRÜSTUNGSHÖHE (mit: OK FFB - OK BR ROH) (fertig: OK FFB - OK FENSTERBANK / KÄMPFER / ABSTURZSICHERUNG)	MÖ	MONTAGEÖFFNUNG
		NA	NOTABLAUF
		NIM	NACH INSTALLATION MAUERN
BK	BODENKONVEKTOR	OK	OBERKANTE
BT	BODENTANK	RD	ROHDECKE
BW	BRANDWAND	RB	ROHFUSSBODEN
DF	DEHNFUGE	STW	SYSTEMTRENNWAND
DA	DACHABLAUF		

RR	REGENROHR		
RöR	RÖHRENRADIATOR		
RÖ	REVISIONSÖFFNUNG		
RW	RAUCH- UND WÄRMEABZUGSANLAGE		
STÖ	TÜRE (SELBSTSCHLIESSEND + ÖFFNHALTUNG)		
	RD-S RAUCHDICHT UND SELBSTSCHLIESEND		
UK	UNTERKANTE		
UZ	UNTERZUG		
ÜZ	ÜBERZUG		
VK	VORDERKANTE		
VS	VORSATZSCHALE		
D	TÜRE LT. BSNW DICHT		
V	TÜRE LT. BSNW VOLLWANDIG		
S	TÜRE LT. BSNW SELBSTSCHLIESEND		
N	TÜRE LT. BSNW NICHTABSCHLIESSBAR		

PLANZEICHEN

- HORIZONTALES SEILSYSTEM
- FASSADEN SEILSYSTEM
- DA DACHABLAUF / NOTABLAUF
- EINZELANSCHLAGPUNKT (SEKURANT)
- DH DUNSTHAUBE
- BFS BLITZFANGSTANGE

AUSSPARUNGEN

- WD WANDDURCHBRUCH
- BF BOHRFELD
- WS WANDSCHLITZ
- WK WANDKERNBOHRUNG
- RH ROHRHÜLSE
- BD BODENDURCHBRUCH
- BS BODENSCHLITZ
- BD BODENDURCHBRUCH
- KB BODENKERNBOHRUNG
- DD DECKENDURCHBRUCH
- DS DECKENSCHLITZ
- DD DECKENDURCHBRUCH
- KD DECKENKERNBOHRUNG

DD-S/R 30/15
- LÄNGE/BREITE
- VERSCHLOSSEN DURCH
- FÜR GEWERK
- ÖFFNUNGSART

GEWERK:

H	HEIZUNG	E	ELEKTRO
L	LÜFTUNG	R	ROHBAU
S	SANITÄR	D	DACH
SP	SPRINKLER	T	TROCKENBAU
K	KÄLTE		

WICHTIGE ANMERKUNGEN

DIESER PLAN GILT NUR IN VERBINDUNG MIT DEN PLÄNEN DES STATIKERS, DER FACHINGENIEURE UND FACHFIRMEN SOWIE DEN ZUGEHÖRIGEN LEITDETAILS.
INHALTS- UND MASSDIFFERENZEN SIND VOR DER AUSFÜHRUNG MIT ARCHITEKT / BAULEITUNG ABZUSTIMMEN!
SÄMTLICHE MASSE SIND AUF DER BAUSTELLE VERBINDLICH ZU PRÜFEN!
ANGABEN FÜR INSTALLATIONSTEILE, DIE IN STAHLBETONKONSTRUKTIONEN EINBETONIERT WERDEN, SIND DEN GEPRÜFTEN MONTAGEPLÄNEN DER BETEILIGTEN PROJEKTINGENIEURE ZU ENTNEHMEN!
AUSSPARUNGEN SIND NACH MONTAGE-ABSCHLUSS IM ANGRENZENDEN MATERIAL UND IN ENTSPRECHENDER STÄRKE, UNTER BERÜCKSICHTIGUNG DER ERFORDERLICHEN SCHALLDÄMM- UND BRANDSCHUTZ-MASSNAHMEN, ZU SCHLIESSEN!
FALLS NICHT ANDERS ANGEGEBEN SIND AUSSPARUNGEN VOM ROHBAUUNTERNEHMEN ZU SCHLIESSEN.
ALLE AUSMAUERUNGEN SIND VERZAHNT AUSZUFÜHREN.
ALLE ANSCHLÜSSE VON MAUERWERK AN BETON GEMÄSS STATIK. STAHLBETONAUFKANTUNGEN UNTER MAUERWERKSWÄNDEN GEMÄSS TRAGWERKSPLANUNG.
FÜR DIE ANGEGEBENEN TÜROFFNUNGEN GILT:
- IN MAUERWERK UND BETON LICHTE WEITE DER ROHBAUÖFFNUNG.
- HÖHENANGABE FÜR TÜREN ERFOLGT VON OK FFB (TIEFER GELEGENE SEITE) BIS UK STURZ ROH (BEZUG IMMER OK FFB DES JEWEILIGEN GESCHOSSES).
FÜR DIE ANGEGEBENEN FASSADENÖFFNUNGEN GILT:
- DIE STURZHÖHE IST AUF OK BRÜSTUNG ROH BEZOGEN, WENN NICHT GESONDERT ANGEGEBEN.
- IST KEINE BRÜSTUNG ANGEGEBEN BEZIEHT SICH DIE STURZHÖHE AUF OK FFB DES JEWEILIGEN GESCHOSSES, WENN NICHT GESONDERT ANGEGEBEN.
FALLS NICHT GESONDERT ANGEGEBEN: BRÜSTUNGSHÖHE (OK ROHBAU) BEZOGEN AUF OK FFB.
PUMPENSUMPFE UND BODENABSENKUNGEN IN TECHNIK- UND LAGERRÄUMEN NACH GESONDERTEM ANGABE TGA-PLANUNG.
KERNBOHRUNGEN, ROHRHÜLSEN, ÜBERSCHUBROHRE GEMÄSS ANGABE FACHPLANER.

IFL_5_ARC_GR_DA_100_08_F — Dachaufsicht Übersichtsplan

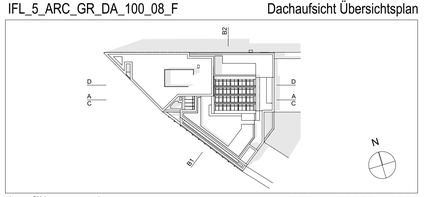

Ausführungsplanung

+/- 0.00 = +114,58 m NHN

Projekt	IFL - Neubau Leibniz-Institut für Länderkunde Leipzig
Grundstück	Gemarkung: Leipzig Flurstück-Nr.: 1183/1, 1182/5, 1182/2, 1182/e teilw., 1182/1 teilw. Brüderstraße, Windmühlenstraße
Inhalt	Dachaufsicht Übersichtsplan
Maßstab	1:100
Plannummer	IFL_5_ARC_GR_DA_100_08_F
Datum	16.08.2024
Datei CAD	IFL_Layout
Status	BAUFREI
Plangröße:	1000 x 594 mm
Bauherr	**Leibniz-Institut für Länderkunde e.V.** Schongauer Straße 9 04328 Leipzig
Planung	**Henchion Reuter Architekten** Kaiserdamm 12 14057 Berlin Tel.: 030 - 2000 608 80 Fax: 030 - 2000 608 90 ifl@henchion-reuter.de

Index	Datum	Änderungen	Gez.
07	01.07.2024	erster baufreier Planstand, etwaige Änderungswolken beziehen sich auf	wj
		letzten Planstand Vorabzug	
08	16.08.2024	Dachangaben geä.; Hecken ergänzt; Durchbrüche geä.; Seilsicherung Dach	wj
		TH Süd geä.	