

**Anzahl:**  
**15x WC-Zellen**  
**5x Urinal-Schamwände**

Anlagenhöhe WC-Zellen:  
 - 3,00m Raumhohe Abtrennungen, ohne Bodenfreiheit

Front:  
 - 28mm HPL-Schichtstoffplatte mit floralem Design, Oberfläche glänzend und matt  
 - Farbe NCS S 3005-Y20R (taupe)

Türen:  
 - 28mm Vollspanplatte mit beidseitig HPL-Schichtstoffplatte mit floralem Design, Oberfläche glänzend/ matt  
 - Farbe NCS S 3005-Y20R (taupe)  
 - Kanten mit ABS-Umleimer  
 - Türanschlagsprofile aus Edelstahl  
 - mit eingefrästen Türanschlag  
 - Türgröße 625mm Standardmaß

Trennwände:  
 - 28mm Vollspanplatte mit Melaminharzdirektbeschichtung, pflegeleichte, matte und strukturlose (glatte) Oberfläche,  
 - Farbe NCS S 2005-Y50R (taupe)  
 - sichtbare Kanten mit ABS-Umleimer

Schamwände:  
 - 28mm Vollspanplatte mit Melaminharzdirektbeschichtung, pflegematte, matte und strukturlose (glatte) Oberfläche,  
 - Farbe NCS S 2005-Y50R (taupe)  
 - sichtbare Kanten mit ABS-Umleimer  
 - Wandhängend 500x800mm


Beschläge:  
 - Edelstahl  
 - Edelstahlrückergarnituren

Zubehör:  
 - Nylon-Kleiderhaken  
 - selbstklebender Türpuffer

Profile:  
 - Edelstahl



Florales Design

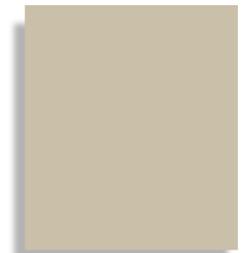


NCS S 3005-Y20R


LEGENDE		
Alle Maße sind durch den Auftragnehmer am Bau zu prüfen! Maße sind abzulesen, nicht abzugreifen. Unklarheiten sind sofort und vor Ausführung der Arbeiten der Bauleitung zu melden, anderenfalls trägt der AN die alleinige Verantwortung. Die Statikpläne sind zu beachten! Für die technischen Gewerke Heizung / Lüftung / Sanitär / Elektro sind die Zeichnungen der entsprechenden Fach-Ingenieure maßgebend. Ausführungspläne gelten nur mit Genehmigungsvermerk des Auftraggebers, des Architekten oder der entsprechenden Fachingenieure.		
KS - Mauerwerk	Trockenbau	FFB Fertigfußboden
Poroton - AW	Wärmedämmung	RFB Rohfußboden
Mauerwerk - Bestand	Kies	BR Brüstungshöhe
Poroton - IW	Holz	OK Oberkante
Klinkermauerwerk	Erdreich	UK Unterkante
Beton	Böschung	VK Vorderkante
Stahlbeton		UKD Unterkante Decke
Abbruch		DD Deckendurchbruch
Neubau		UZ Unterzug
		RWA Rauch- und Wärmeabzug
		NA Notausgang
		LH lichte Raumhöhe
		REV Revisionsöffnung

Grundriss


Abhangdecken

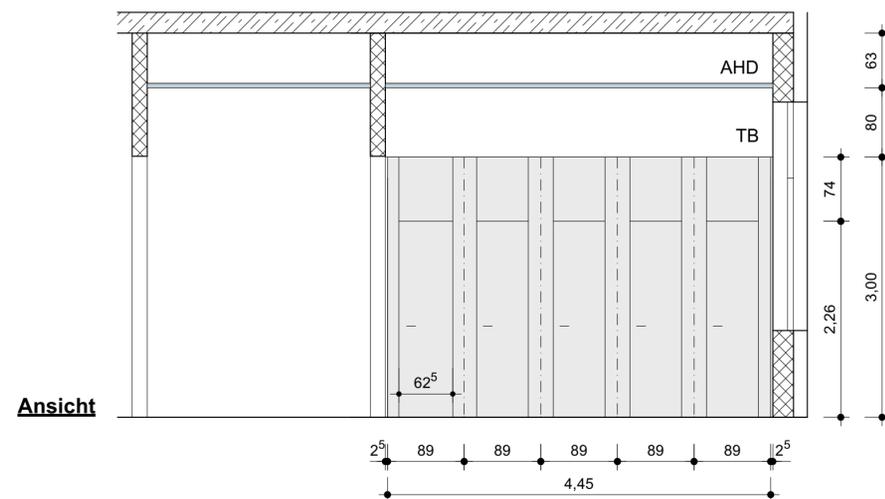

Ansicht

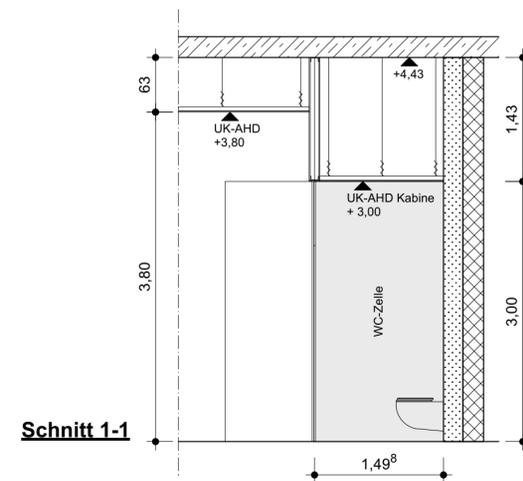

Schnitt 1-1

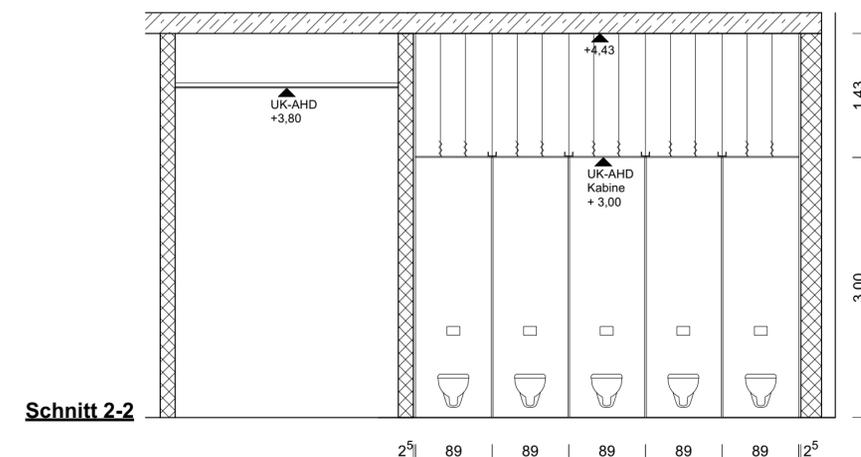

Schnitt 2-2

INDEX	DATUM	ÄNDERUNGEN	BEARBEITET				
<b>BAUVORHABEN KURHAUS BERNBURG</b> <b>Umbau/ Sanierung und Erweiterung</b> Solbadstraße 2, 06406 Bernburg (Saale)							
LAGEPLAN							
BAUHERR	Stadt Bernburg (Saale) Schlossgartenstraße 16, 06406 Bernburg		FREIGABE				
ARCHITEKT			DATUM				
PLANINHALT	<b>WC-Trennwände WC-D/ WC-H</b> <b>Erweiterung</b>		Maßstab 1:50				
PLANNUMMER	Bauabschnitt 00	Leistungsphase 5	Fachplanung AR	Planinhalt DE	Ebene EG	Zeichnungs.Nr. 02	Index
DATEINAME	00-5-AR-DE-EG-02-250210						
PROJEKTNUMMER			BEARBEITET	DATUM	10.02.2025		