

Wir weisen darauf hin, dass sämtliche Pläne, Zeichnungen etc. die für diese Bauarbeiten von uns gefertigt wurden, geistiges Eigentum der S&P Sahlmann Gruppe sind. Die Pläne sind ausschließlich für den in diesem Vertrag vereinbarten Zweck genehmigt worden. Die Verwendung dieser Unterlagen für ein anderes Abkommen bedarf unserer schriftlichen Genehmigung.



Allgemein

(Darstellung soweit im Plan nicht anders erwähnt)

- Beton Filigranelement
- Stahlbeton
- Beton unbewehrt, Mörtel, Estrich
- Stahlbeton-Fertigteile
- Spannbetonhohlplatten
- KS-Mauerwerk
- MW-Ziegel
- Gipskartonwand mit Mineralwolle
- Dämmung EPS
- Dämmung XPS
- Dämmung Mineralwolle
- Putz
- Gründungspolster/ Sand
- Kies
- Boden gewachsen
- Aluminium
- Stahl
- Abdichtung
- Abbruch
- Neubau

- Öffnungsflügel Fenster
- Öffnungsflügel Tür
- Höhe OK Fertigfußboden (OKFF), Schnitt
- Höhe OK Rohdecke (OKRD), Schnitt
- Höhe OK Fertigfußboden (OKFF), Grundriss
- Höhe OK Rohdecke (OKRD), Grundriss
- Schnittführung
- Hauptzugang / Nebenzugang
- Gebäudeachse
- Grundstücksgrenzen
- Änderungswolke
- BRH Brüstungshöhe, bezogen auf OK FF
- UHD Unterhangdecke
- OK Oberkante
- UK Unterkante
- RH Raumhöhe, bis UK Rohdecke
- ii. RH Raumhöhe, bis UK UHD
- FF Fertigfußboden
- RD Rohdecke
- KBZ Kernbohrzone
- WD Wanddurchbruch
- DD Deckendurchbruch
- FE-00.SB.01 Fensternummer
- IT-00.FH.01 Türnummer
- Stoßfugen Stb.-Wandelemente

Brandschutz

- BW Brandwand
- BBW Wand in Bauart einer Brandwand
- fb feuerbeständig = F90
- hf hochfeuerhemmend = F60
- fh feuerhemmend = F30
- RD rauchdichte Tür
- D dichtschließende Tür
- S selbstschließende Tür
- P Panik- / Notausgangstür
- n.a. nicht abschließbar
- FSA Feststellanlage

Gebäudetechnik


- Abluft (Aereco Ventisafe Brandschutzkanal nach DIN 18017-3)
- Regenwasser
- Schmutzwasser
- Trinkwasser, kalt
- Trinkwasser, warm
- Steigstrang Heizung

Dach

- DE Dacheinlauf
- EL Entlüftungsleitung
- AB Abluft
- ZU Zuluft
- GB Gefällebeton (Bestand aus 1969)

Hinweis

- Tür- und Brüstungshöhen bezogen auf OKFF

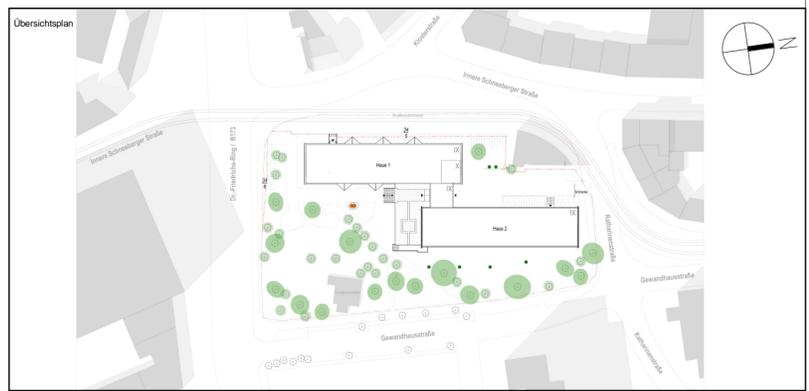

Alle Maßangaben auf den Plänen sind vor Beginn der jeweiligen Arbeiten am Bau zu prüfen. Bei Nichtübereinstimmung mit den tatsächlichen Gegebenheiten ist die Bauleitung unverzüglich zu informieren. Dies gilt auch bei Widersprüchen in den Planungsunterlagen und/oder erkennbaren Planungsfehlern. Planungsänderungen bleiben vorbehalten. Für den Einbau von Bauteilen gelten, neben den allgemein anerkannten Regeln der Technik, die Einbau- und Montagevorschriften des Herstellers. Diese Planungsunterlagen gelten nur in Verbindung mit den Ausführungszeichnungen der Fachplaner.

Index	Datum	Änderung	Bearbeiter

Bauherr (AG) Studentenwerk Chemnitz-Zwickau, AöR Thüringer Weg 3 09126 Chemnitz		Auftrag-Nr. AG Z240102
Vorhaben Modernisierung Studentenwohnheim - Haus 1 Innere Schneeberger Straße 23 08056 Zwickau		Auftrag-Nr. Fachplaner Gierisch
Planbezeichnung Genehmigungsplanung Schnitt A-A		Bearbeiter Bergmann Projektleiter Leistner
Entwurfsverfasser S&P Sahlmann Planungsgesellschaft für Bauwesen mbH Zwickau Außere Schneeberger Str. 152 08056 Zwickau zwickau@sup-sahlmann.com		HOAI-Leistungsbildphase LPH 4 Erstellungsdatum 01.10.2024 Maßstab 1:100 Blattgröße 800 x 420 Einheiten Index
Plan-Nr.: 08.4_ARC_4_STUZ_SN_AA		

08.4_ARC_4_STUZ_SN_AA