


Höhenbezug DHHN 2016
ETRS UTM_33

Index	Änderung	Datum	Gez.

Landeshauptstadt Dresden
Amt für Hochbau und Immobilienverwaltung
 PF 120020 01001 Dresden Tel. 488 38 20, Fax 488 38 17

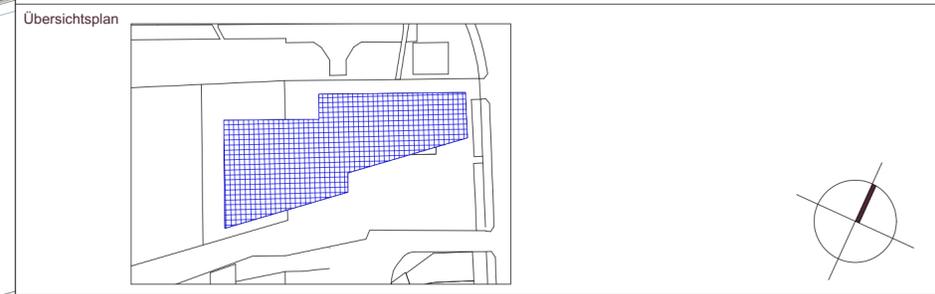

Projekt
HI.6520039
 Ersatzneubau Stadtteilhaus Johannstadt,
 Pfeifferhannsstraße, 01307 Dresden

Standortverwalter
 Landeshauptstadt Dresden
 Amt für Hochbau und Immobilienverwaltung

Planungsphase
5 - Ausführungsplanung

Architekten
AKL | Architektenkooperation
 JBS Architekten + L10 Architekten
 Liststraße 10,
 01127 Dresden
 Tel.: 0351 84721991
 Fax: 0351 84721989
 E-Mail: post@akl-dresden.de

Fachplaner
STORCH | Storch Landschaftsarchitektur
 Hechtstraße 28,
 01097 Dresden
 Tel.: 0351 32334171
 Fax: 0351 32334172
 E-Mail: shj@storch-la.de

Inhaltliche Koordinierung ist erfolgt mit:

Fachplaner	Fachplaner	Fachplaner	Architekt
------------	------------	------------	-----------

Darstellung Lageplan Intensivgründach und Außentreppe	DWG- Dateiname 4556_001_5_F_LGD_104.dwg	
	Maßstab 1:100	Datum 28.02.2025
	Gez. JWD/FW	Projekt-Nr. HI.6520039
	Bl.- Größe A 1	Bl.-Nr. F_104

Legende

Extensivdach

Betonplatten	Sitzstufen/ Bühne Holzkonstruktion, auflastgehalten, darunter Kiesschüttung	Dämmkeile Planung Architekten	Punktablauf
intensive Stauden- und Gräserpflanzung	Pergola Stahlkonstruktion, anthrazit	Kante Aluminium Höhe in Klärung	Sauberlaufzone mit Ablauf
Kiesstreifen 30cm	Höhen Planung	Kante Aluminium Höhe in Klärung	Bäume Neuplanung
Sitzgruppe mit Tisch Außenbereich Café	Gefälle	Entwässerungsrinne	Strauch Neuplanung

Angaben in m und cm