


Legende Lage- und Höhenplan

Symbole Mediensignale KSO Einsteigeschacht rund KSE Kontrollschacht eckig +W Wasserschieber +VAS Anschlussschieber > Rohrdurchlass	Flächen und Linien Gebäude (mit Sockel und Dachform) Geländer Holzzaun Stützmauer Böschung Befestigungsgrenze Belagsartengrenze Nutzungsartengrenze Bord 183.40 (Bord oben) 183.30 (Bord unten) Fundament Regenablauffrinne Brücke Wehr	Symbole Vegetation Die Bestimmung der Baumarten erfolgt nur nach grundsätzlichen Kriterien. Laubbaum Grasland Gebüschfläche Baumstumpf Gebüsch Hecke
Symbole Ausstattung Hinweisschild Stahlmast mit Leuchte	Ver- und Entsorgung Stromleitung Fernmeldeleitung Gasleitung Öffentliche Beleuchtung Regenwasserableitung Schmutzwasserableitung Trinkwasserleitung	Befestigungsarten B Beton (vor Ort hergestellt) BB Bitumenbelag BP Betonplatten (kleiner als 0,5m x 0,5m) GP Großpflaster (Granit) KP Kleinpflaster (Granit) PB Plattenbeton (größer als 0,5m x 0,5m) RG Rasengittersteine SD Schotterdecke St Stein WBS Wasserbausteine
Punktsymbole 83.45 Geländehöhe	Amtliches Liegenschaftskatasterinformationssystem (nur zur Übersicht)	Texte MOK Maueroberkante OK Oberkante GS Gewässersohle SOK Schlammoberkante D Deckelhöhe RS Rohrsohle S Sohle KOK Konstruktionsoberkante KUK Konstruktionsunterkante
Symbole Wasser	100a Flurstücksnummer Flurstücksgrenze	

© Geodaten Sachsen, dl-de/by-2.0, https://geoportal.sachsen.de/cps/metadata_seite.html?id=9d1f0649-de8b-4cf9-9d4e-838398e2c8ea, 30.08.19
 Lage- und Höhenplan 12159-V5-1, IG Falasch, 27.09.16, Nachvermessung IG Falasch 12/2019, 12159-V10

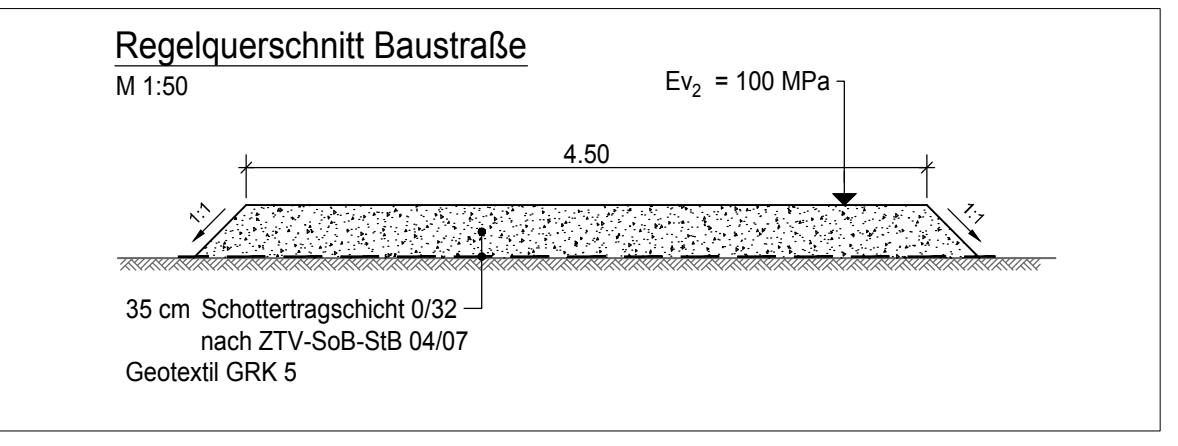

Nur zur Kalkulation freigegeben !

Zeichenerklärung:
 Baustraße
 Aufstellfläche zur Herstellung Bohrpfähle (Auftrag/ Abtrag)

OP-02

0 31.01.2025 TSC KJA KJA Planerstellung Rev. Datum gezeichnet geprüft freigegeben Beschreibung Revisionsstand	Bauvorhaben: Umbau Wehr Grumbach an der Wilden Sau Instandsetzung der HW-Entlastung sowie Ufersicherung Anliegerstraße	Fachplaner: Dipl.-Ing. Beatrix Clausnitzer Objektplanung Projektgenieur Tiergartenstraße 48 01219 Dresden	GICON Grotmann Ingenieurbüro GmbH
Bauherr: Stadtverwaltung Wilsdruff Nossener Straße 20, 01723 Wilsdruff	Lagebezug: DHDN Gauß-Krüger/Bessel Zone 4 Höhenbezug: DHHN92 (m NHN)	Projektnummer: C242055GB.2211.DD1	Leistungsphase: LPH 6
Blattinhalt: Baustelleneinrichtung Lageplan	Datum: 31.01.2025	Blattformat: 841x420	Maßstab: 1: 250, 50
Zeichnungs-Nr.: 242055161			