Beispiel für Fäkalausguss

Beispiel für WC-Becken Kinderkrippe

Beispiel für Waschrinne

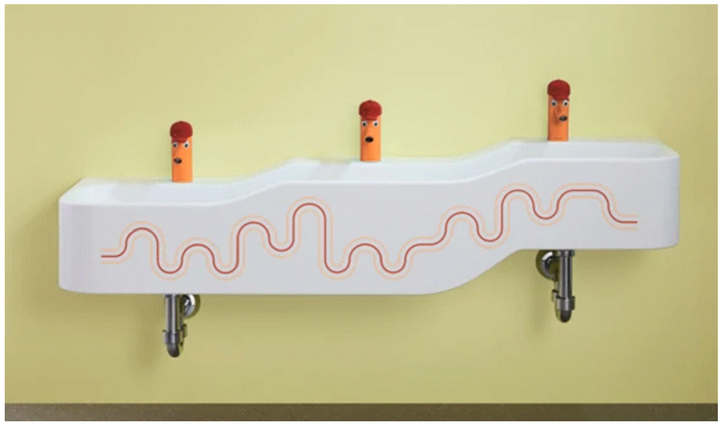

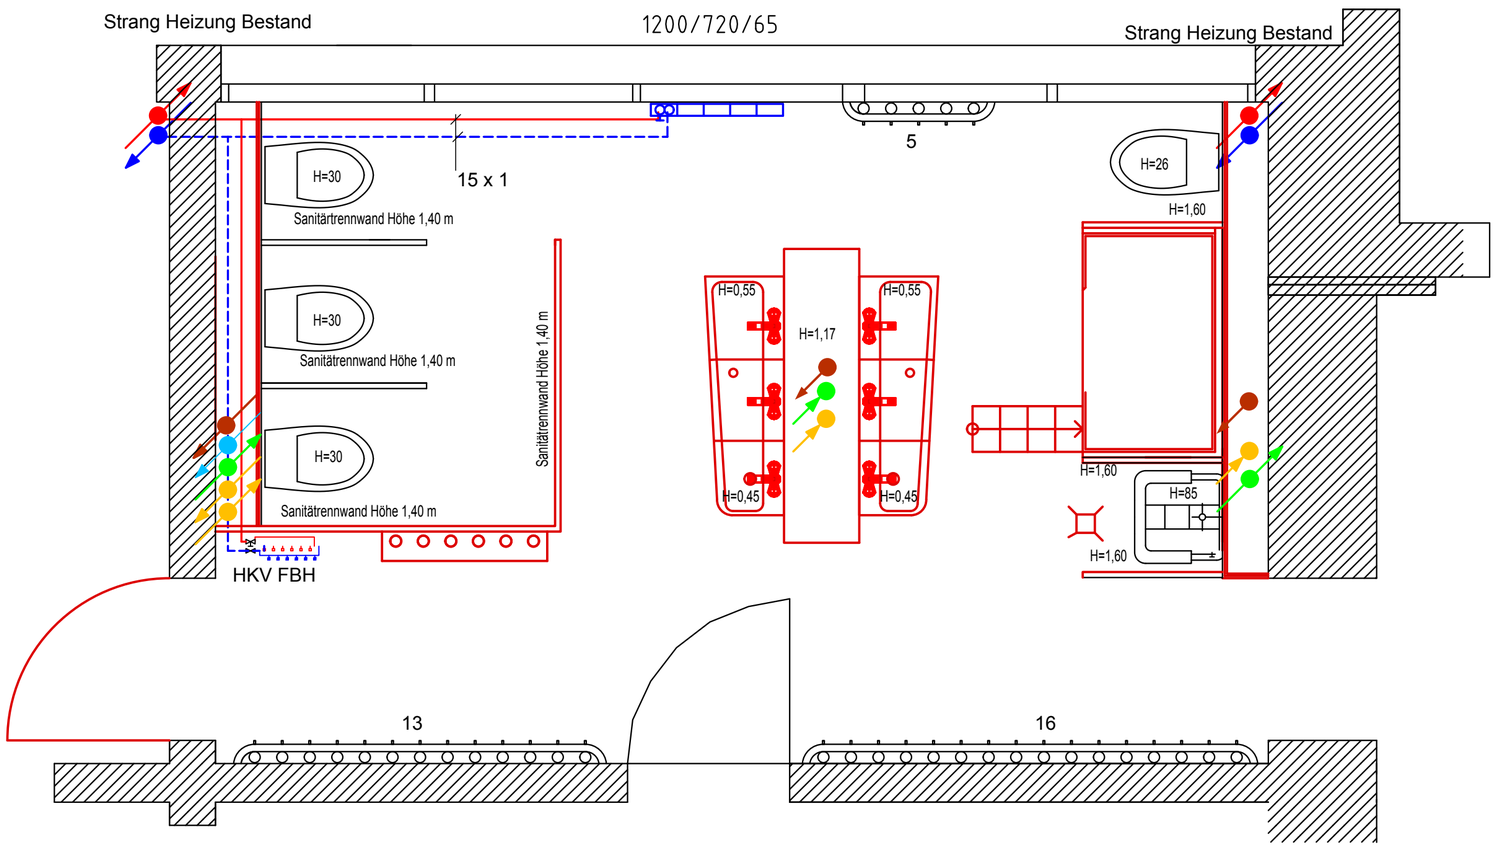

Legende IBB

Alle neuen Rohrleitungen sind nach GEG zu isolieren!
Sämtliche Rohrdurchführungen durch Bauteile mit Brandschutzanforderungen sind entsprechend MBO (Musterbauordnung) und RbA Lei (Richtlinien über brandschutztechnische Anforderungen an Leitungsanlagen) auszuführen!

Heizungs-Leitungen: nach GEG sichtbare Leitungen mit zusätzlicher Plastummantelung
WW- und KW Leitungen: 100 % Dämmstärke, sichtbare Leitungen mit zusätzlicher Plastummantelung
Außenluft / Fortluft: 19 mm diffusionsdicht
Zuluft / Abluft:

VL / RL Heizungsvorlauf / Heizungsrücklauf
Kaltwasser
Warmwasser
Entlüftungsleitung
Schmutzwasser
Außenluft
Zuluft
Fortluft
Abluft
Stahlröhren-Radiatorheizkörper
600 / 1400 / 166 Heizkörperbezeichnung: Bauhöhe / Baulänge / Bautiefe
32/35 x 1,5 Bezeichnung Rohrdimension DN / da x s

da x s = Rohraußendurchmesser x Rohr-Wandstärke
UKD = Unterkante Rohdecke verlegen
ZD = in Zwischendecke verlegen
SL = in Sockelleiste verlegen

Alle Dimensionen von Sanitär- und Heizungsleitungen entsprechend den jeweiligen Strangschemata Be- und Entwässerung!

Symbole für Steigestränge

Gruppe Käfer und Frösche- 34 Kinder

Bauherr / Objekt - Maßnahme Stadtverwaltung Zwönitz KITA Sonnenschein - Sanierung Waschräume					
Planinhalt Grundriss Bad 2 Erdgeschoss					Ingenieurbüro Burchhardt Haustechnik und TGA Planung, Beratung, Bauüberwachung Ricarda-Huch-Straße 21 08280 Aue Tel.: 03771-2589683 E-Mail: info@ib-burchhardt.de
Planstand / Gewerk Ausführungsplanung / HLS					
Maßstab 1 : 25	Plangröße 540 x 450	Plan Nr. HLS 2	Gezeichnet Burchhardt	Datum 05.02.2025	Unterschrift