Beispiel für Fäkalausguss

Beispiel für WC-Becken Kinderkrippe

Beispiel für Waschrinne

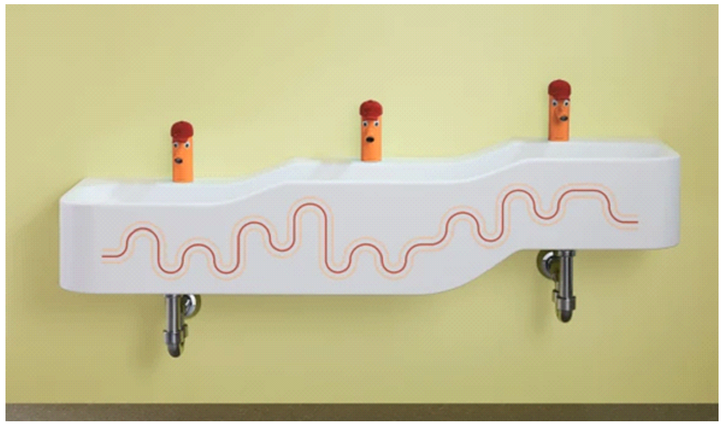

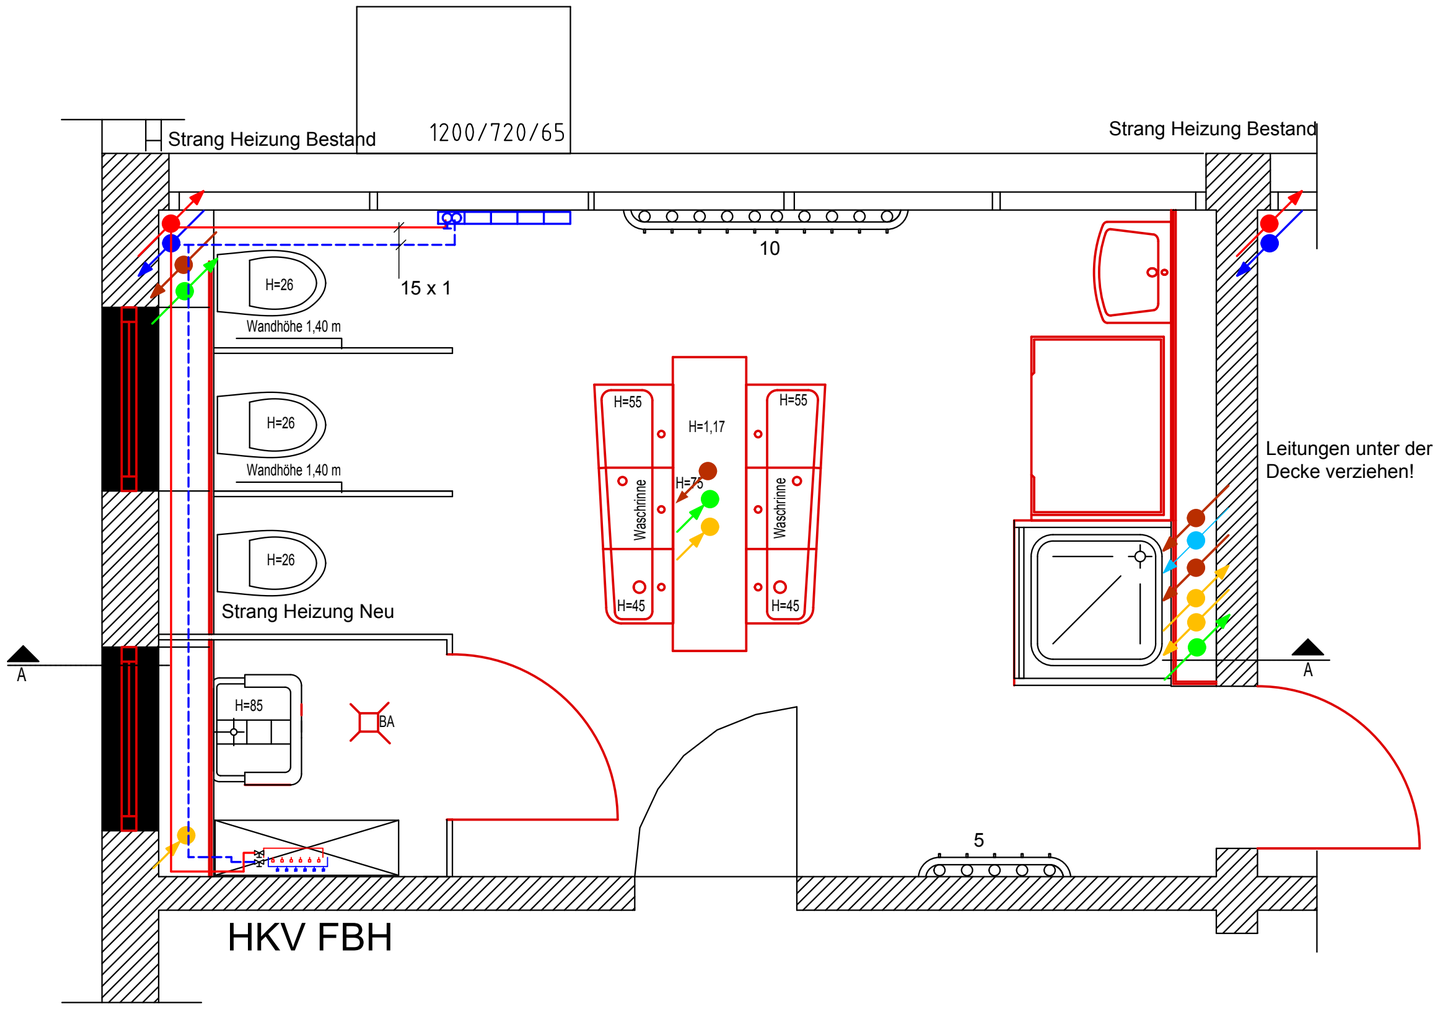

Legende IBB

Alle neuen Rohrleitungen sind nach GEG zu isolieren!
Sämtliche Rohrdurchführungen durch Bauteile mit Brandschutzanforderungen sind entsprechend MBO (Musterbauordnung) und RbA Lei (Richtlinien über brandschutztechnische Anforderungen an Leitungsanlagen) auszuführen!

Heizungs-Leitungen: nach GEG sichtbare Leitungen mit zusätzlicher Plastummantelung
WW- und KW Leitungen: 100 % Dämmstärke, sichtbare Leitungen mit zusätzlicher Plastummantelung

VL Heizungsvorlauf
RL Heizungsrücklauf

- Kaltwasser
- Warmwasser
- Warmwasser Zirkulation
- Entlüftungsleitung
- Schmutzwasser
- Regenwasser

Stahlröhren-Radiatorheizkörper

600 / 1400 / 166 Heizkörperbezeichnung: Bauhöhe / Baulänge / Bautiefe

32/35 x 1,5 Bezeichnung Rohrdimension DN / da x s

da x s = Rohraußendurchmesser x Rohr-Wandstärke
UKD = Unterkante Rohdecke verlegen
ZD = in Zwischendecke verlegen
SL = in Sockelleiste verlegen

Alle Dimensionen von Sanitär- und Heizungsleitungen entsprechend den jeweiligen Strangschemata Be- und Entwässerung!

Symbole für Steigestränge

Gruppe "Zwerge" - 15 Kinder

Bauherr / Objekt - Maßnahme Stadtverwaltung Zwönitz KITA Sonnenschein - Sanierung Waschräume					IBB
Planinhalt Grundriss Bad 1 Erdgeschoss					Ingenieurbüro Burchhardt Haustechnik und TGA Planung, Beratung, Bauüberwachung Ricarda-Huch-Straße 21 08280 Aue - Bad Schlema Tel.: 03771-2589683 E-Mail: info@ib-burchhardt.de
Planstand / Gewerk Ausführungsplanung / HLS					
Maßstab 1 : 25	Plangröße 540 x 450	Plan Nr. HLS 1	Gezeichnet Burchhardt	Datum 05.02.2025	Unterschrift