


**RAUM 104 BIBLIOTHEK AUFSTOCKUNG**  
**FACHLITERATUR**  
**ZEITSCHRIFTEN**


**Fachliteratur**  
 SOLL: 150 Regalbodenmeter  
 IST: 190 Regalbodenmeter  
 28 Einbauregale | BHT ca.95/208/25 | 5 Regalböden  
 2 Einbauregale | BHT 90/208/25 | 3 Regalböden  
 (oberhalb der CD- und DVD-Fächer)  
 12 Systemregale | BHT 90/175/27 | 4 Regalböden  
 4 Systemregale | BHT 90/175/27 | 4 Regalböden

**Zeitschriften**  
 SOLL: 75 Fächer  
 IST: 96 Fächer  
 2 Einbauregale | BHT ca.311/155/43 | 12x4 Fächer


**CD | DVD**  
 SOLL: 800 CD's | 500 DVD's  
 IST: 810 CD's | 675 DVD's  
 CD: 3 Einbauregale | BHT 90/91/27 | 5 Schubladen mit jeweils ca. 90 CD's  
 DVD: 3 Einbauregale | BHT 90/91/27 | 5 Schubladen mit jeweils ca. 75 DVD's

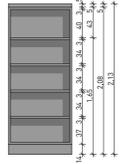


EINBAUREGAL

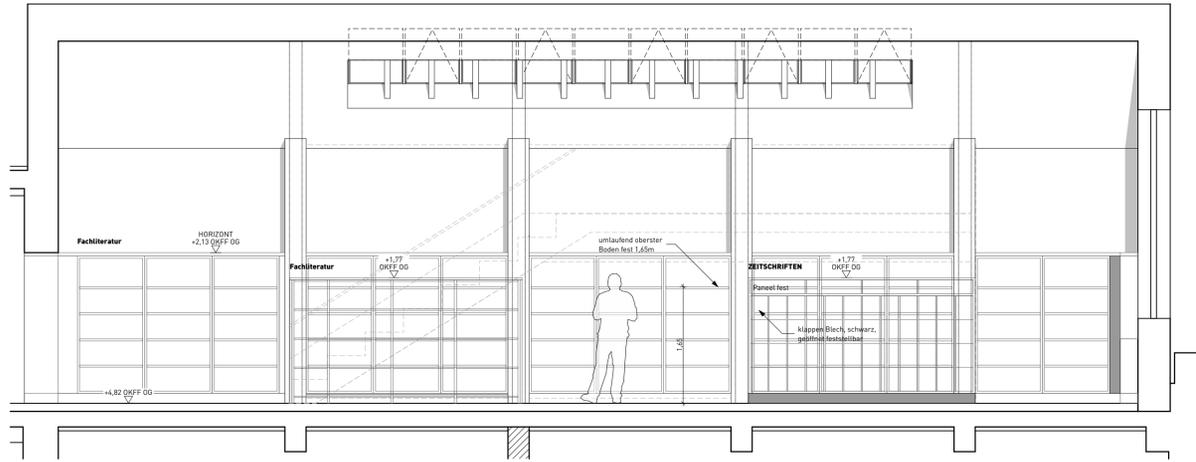


SCHNITTANSICHT - A

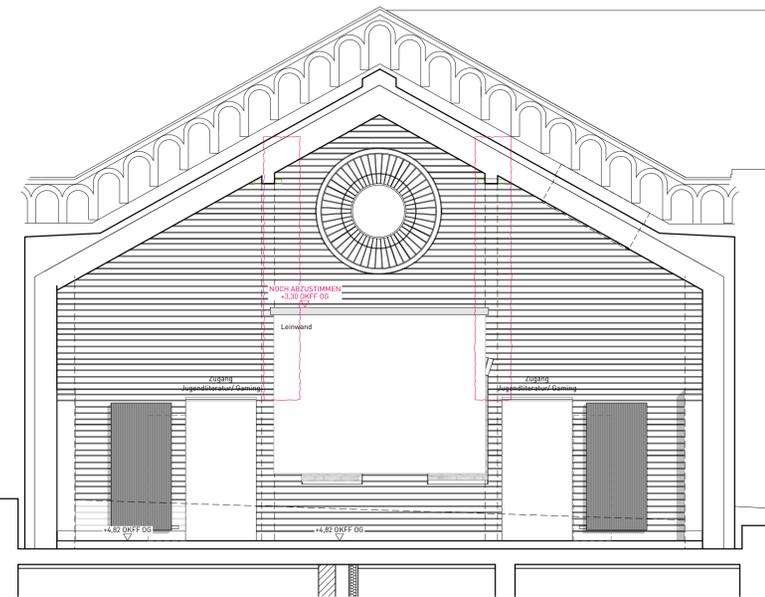


SCHNITTANSICHT - D

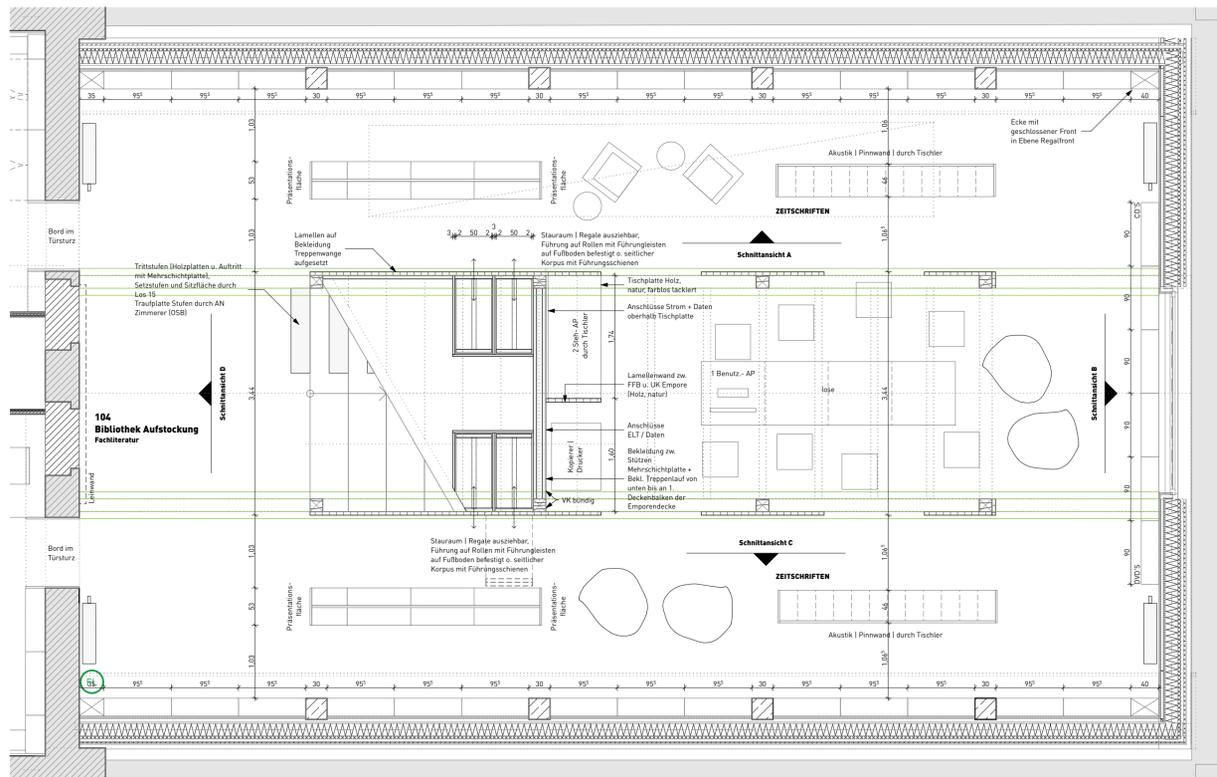


GRUNDRISS

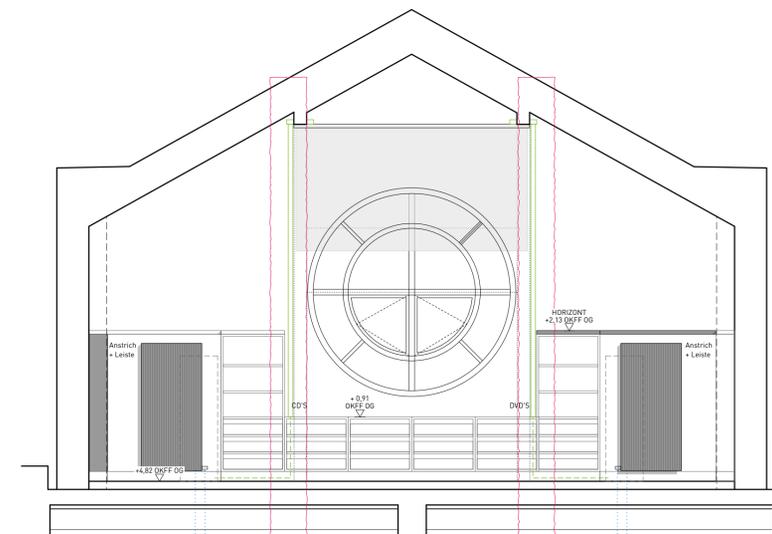

SCHNITTANSICHT - B

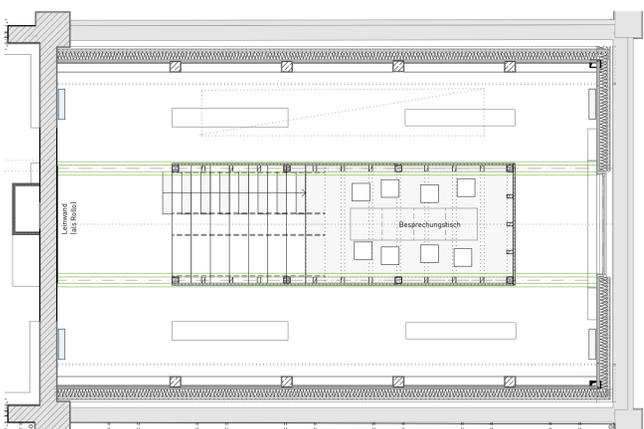

GRUNDRISS EMPORE M 1:100

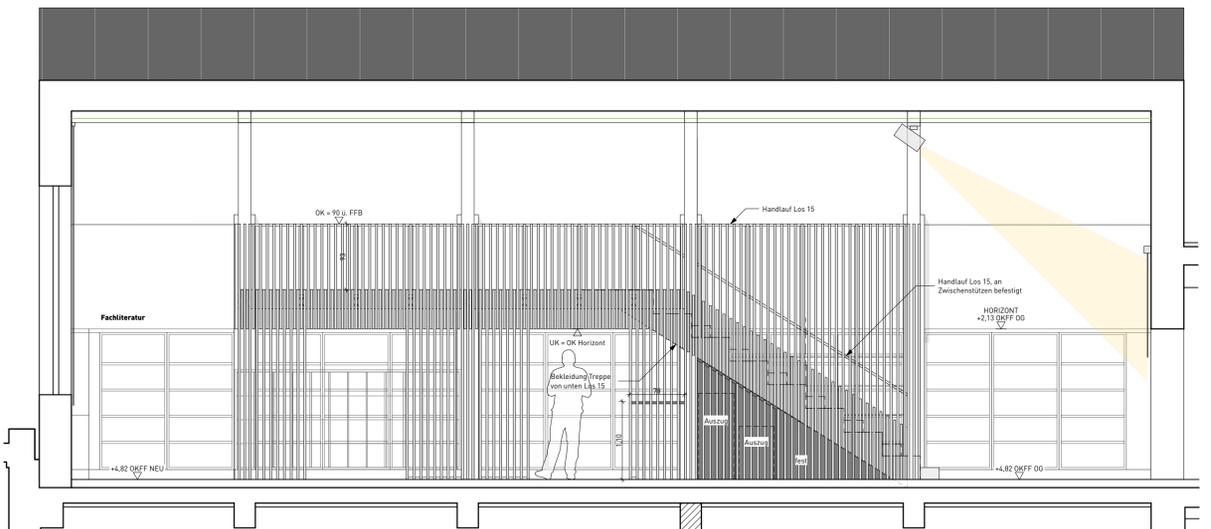

SCHNITTANSICHT - B

**HINWEISE ZUR BEACHTUNG:**  
 - Alle Maße sind vor Baubeginn eigenverantwortlich auf Übereinstimmung mit der Planung zu prüfen!  
 - Unstimmigkeiten sind der Objektüberwachung vor Arbeitsbeginn anzuzeigen.  
 - Höhenangaben ohne weitere Verweise beziehen sich auf OKFF

Index	Änderung / Ergänzung	Datum	Name

LAGE HÖHENSYSTEM  
 NHN: 0,00 m = 136,27 m NHN (OKFF EG BESTAND)

BAUVRHABENSBEZEICHNUNG  
 Bürgerbahnhof Weißwasser  
 Bahnhofstraße 19, 02943 Weißwasser/O.L.

PLANNUMMER  
 7 BBW

LIEGENSCHAFT  
 Flurstück 286/30

PLANNUMMER  
 810

COBÜRGERUNG PLANNHALT:  
 DE

MASSSTAB: 1:50, 1:100  
 FORMAT: 841 x 594

ERSTELLDATUM: 28.11.24  
 BEARB. STAND: VA AUSSCHB

PLANSTAND  
**LPH 5 Ausführungsplanung**

PLANNUMMER  
 DE 810 WANDABWICKLUNG 104 BIBLIOTHEK AUFSTOCKUNG

BEARBEITET/GEZEICHNET  
 MK | NS

UNTERSCHRIFT

DATEINAME  
 167-05-DE-810 -VA AUSSCHREIBUNG

BAUHERR  
 Große Kreisstadt Weißwasser/O.L.  
 Marktplatz,  
 02943 Weißwasser/O.L.  
 T 03576-265-0

PLANNUMMER  
 DE 810 WANDABWICKLUNG 104 BIBLIOTHEK AUFSTOCKUNG

DATEINAME  
 167-05-DE-810 -VA AUSSCHREIBUNG

**VORABZUG ZUR AUSSCHREIBUNG: 07.03.25**