

RAUM 005 BIBLIOTHEK
GELB - KINDERGARTEN BIS 2. KLASSE
ROT - 3. UND 4. KLASSE

Kinder - Kindergarten - 2.Klasse
 SOLL: 14 Regalbodenmeter
 IST: 19 Regalbodenmeter
 6 Einbauregale | BHT 90/160/25 | 3 Regalböden | Innenmaß 38 cm
 + 1 Schublade mit jeweils ca. 90 CD's
 2 Einbauregale | BHT ca.50/160/25 | 3 Regalböden | Innenmaß 38 cm
 + 1 Schublade mit jeweils ca. 45 CD's

Kinder - Kindergarten - 2.Klasse - Blätterregale / Eisenbahn
 SOLL: 7 Regalbodenmeter
 IST: 6 Regalbodenmeter
 3 "Anhänger" | BHT 99,5/60,5/67 | 2*3 Abteile |
 1 Regalboden mit Aufsatz (Blätterregale)
 1 "Lok" | BHT 99,5/60,5/67 | 2 Abteile | 1 Regalboden mit Aufsatz
 für Hardcoverbücher


Kinder - 3.& 4. Klasse
 SOLL: 23 Regalbodenmeter
 IST: 25 Regalbodenmeter
 7 Einbauregale | BHT 90/160/25 | 3 Regalböden | Innenmaß 38 cm
 + 1 Schublade mit jeweils ca. 90 CD's
 5 Einbauregale | BHT ca.50/160/25 | 3 Regalböden | Innenmaß 38 cm
 + 1 Schublade mit jeweils ca. 45 CD's

Fachbücher Kinder
 SOLL: 12 Regalbodenmeter
 IST: 12 Regalbodenmeter
 4 Einbauregale | BHT 90/160/27 | 3 Regalböden | Innenmaß 38 cm
 + 1 Schublade mit jeweils ca. 90 CD's
 1 Einbauregale | BHT ca.50/160/27 | 3 Regalböden | Innenmaß 38 cm
 + 1 Schublade mit jeweils ca. 90 CD's

CD GELB | ROT
 SOLL: 1700 CD's
 IST: 1845 CD's
 17 Schubladen | BHT 90/ca. 20/27 | mit jeweils ca. 90 CD's
 7 Schubladen | BHT ca.50/ca. 20/27 | mit jeweils ca. 45 CD's

DVD GELB | ROT
 SOLL: 500 DVD's
 IST: 600 DVD's
 2 Einbauregale | BHT 90/150/25 | 4 Schubladen mit jeweils ca. 75 DVD's

Aufsatz Regale (abschließbar)
 SOLL: -
 IST: 25 Regalbodenmeter
 11 Einbauregale | BHT 90/63/25 | 2 Regalböden | Innenmaß 26 cm
 5 Einbauregale | BHT ca.50/63/25 | 2 Regalböden | Innenmaß 26 cm

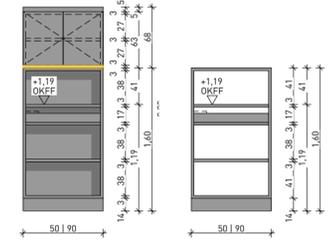


EINBAUREGAL MIT CD-SCHUBLADE UND AUFSATZ
 EINBAUREGAL MIT CD-SCHUBLADE (Raummitte Ber. ROT)




BSP.: REGALAUFEILUNG




BSP.: "ANHÄNGER" EISENBahn

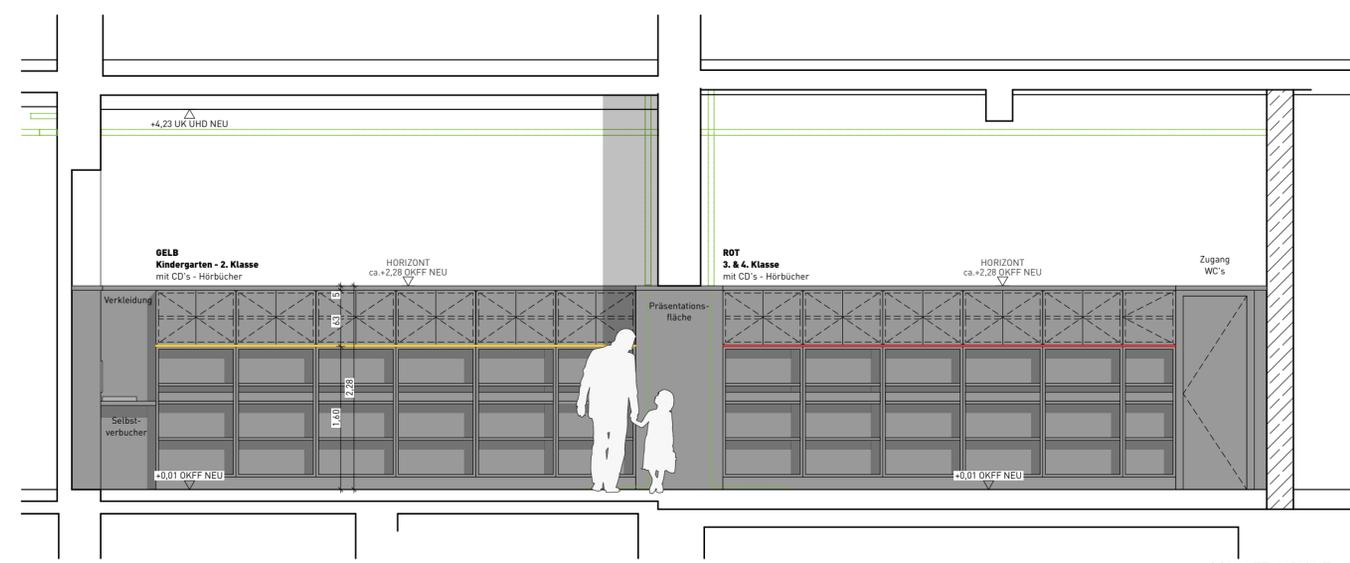


SCHNITTANSICHT - A

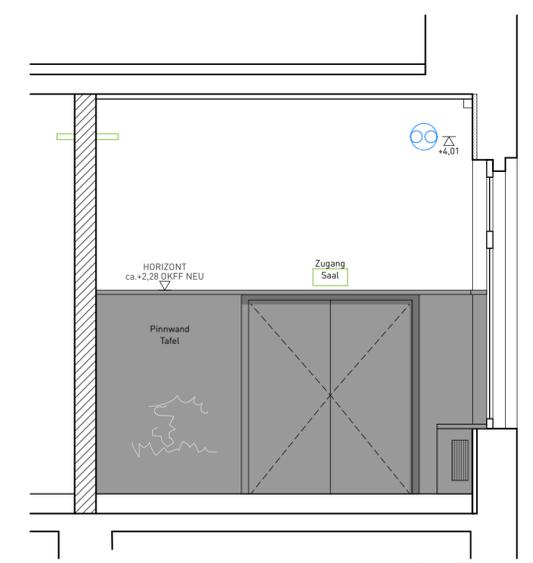


SCHNITTANSICHT - B

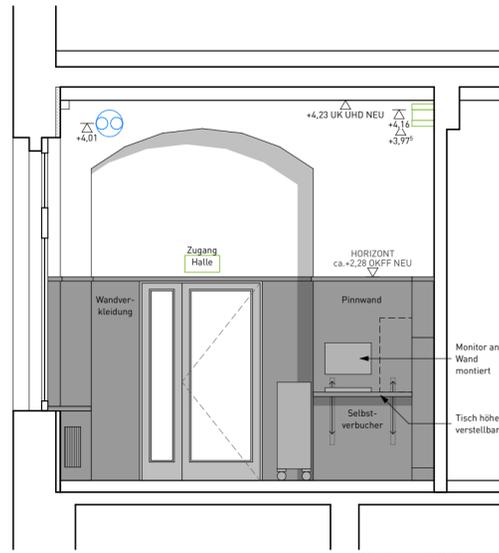

SCHNITTANSICHT - D

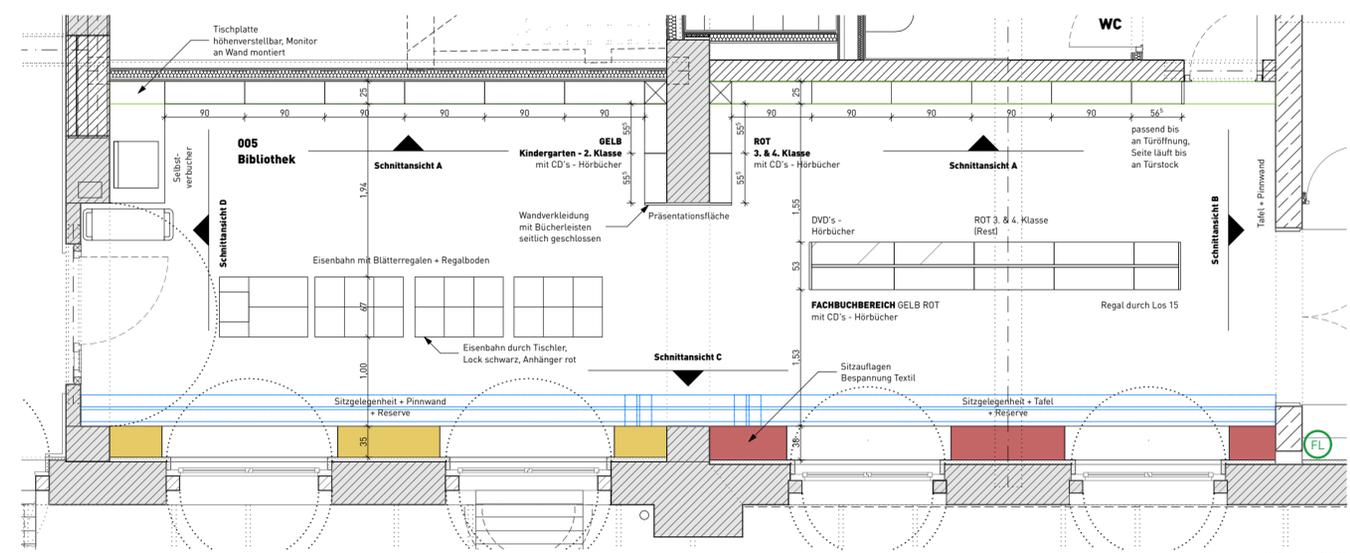

GRUNDRISS

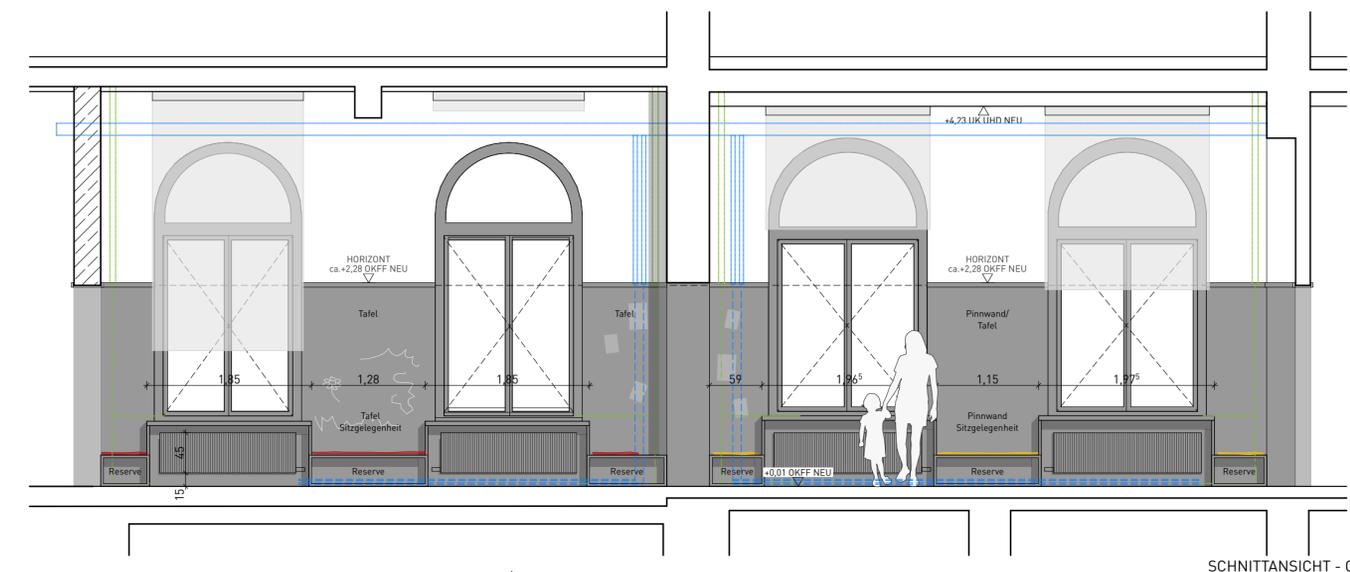

SCHNITTANSICHT - C

HINWEISE ZUR BEACHTUNG:
 - Alle Maße sind vor Baubeginn eigenverantwortlich auf Übereinstimmung mit der Planung zu prüfen!
 - Unstimmigkeiten sind der Objektüberwachung vor Arbeitsbeginn anzuzeigen.
 - Höhenangaben ohne weitere Verweise beziehen sich auf OKFF

Index	Änderung / Ergänzung	Datum	Name

LAGE HÖHENSYSTEM NHN: 0,00 m = 136,27 m NHN (OKFF EG BESTAND)	NORDPFEIL
BAUVORHABENSBEZEICHNUNG Bürgerbahnhof Weißwasser Bahnhofsstraße 19, 02943 Weißwasser/D.L.	PROJEKTNUMMER 17 BBW
PLANINHALT DE 807 WANDABWICKLUNG RAUM 005 BIBLIOTHEK	LIEGENSCHAFT Flurstück 286/30
PLANSTAND	PLANNUMMER 807
PLANVERFASSER ALEXANDER POETZSCH ARCHITEKTUREN Königsbrücker Straße 37 01099 Dresden 03515019920	CODIERUNG PLANINHALT: DE
BAUHERR Große Kreisstadt Weißwasser/O.L. Marktplatz, 02943 Weißwasser/O.L. T 03576-265-0	MASSSTAB: 1:50
BEARBEITET/GEZEICHNET MK NS	FORMAT
UNTERSCHRIFT	ERSTELLDATUM 28.11.24
DATEINAME 167-05-DE-807 -VA AUSSCHREIBUNG	BEARB. STAND VA AUSSCHREIBUNG

VORABZUG ZUR AUSSCHREIBUNG: 07.03.25