

RAUM 102 BIBO BEREICH GAMING

RAUM 103 BIBLIOTHEK
BIOGRAFIEN
JUGENDLITERATUR 5.- 8. KLASSE
FACHBUCHBEREICH Jugend

INFO | ANMELDUNG
 IST: 1 Vitrine - Spiele (abschließbar) | BHT 100/208/25 | 3 Regalböden
 1 Schrank Bürobedarf (abschließbar) | BHT 60/88/25 | 2 Regalböden
 (unterhalb Vitrine - Spiele)
 1 Schrank Bürobedarf (abschließbar) | BHT 60/208/25 | 5 Regalböden
 2 Hängeschränke Bürobedarf (abschließbar) | BHT 90/120/25 | 3 Regalböden
 1 AP mit Rollcontainer und Schubladen für Konsolenzubehör (abschließbar)


Biografien
 SOLL: 11 Regalbodenmeter
 IST: 14 Regalbodenmeter
 3 Einbauregale | BHT 90/208/25 | 5 Regalböden

Jugendliteratur 5.- 8. Klasse
 SOLL: 30 Regalbodenmeter
 IST: 30 Regalbodenmeter
 5 Einbauregale | BHT 90/208/25 | 5 Regalböden
 3 Einbauregale | BHT 50/208/25 | 5 Regalböden


Fachbuchbereich - Jugend
 SOLL: 14 Regalbodenmeter
 IST: 17 Regalbodenmeter
 4 Systemregale | BHT 90/110/27 | 3 Regalböden
 4 Systemregale | BHT 50/110/27 | 3 Regalböden

CD | DVD
 SOLL: 200 CD's | 300 DVD's
 IST: 360 CD's | 300 DVD's
 CD: 2 Systemregale | BHT 90/110/27 | 2 Schubladen mit jeweils ca. 90 CD's
 DVD: 2 Systemregale | BHT 90/110/27 | 2 Schubladen mit jeweils ca. 75 CD's


Reserve
 SOLL: 9 Regalbodenmeter
 IST: 3 Einbauregale | BHT 90/208/25 | 5 Regalböden
 2 Einbauregale | BHT 50/208/25 | 5 Regalböden
 4 Systemregale | BHT 50/110/27 | 1 Regalboden (Systemregal CD | DVD)

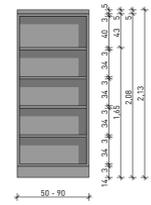


EINBAUREGAL

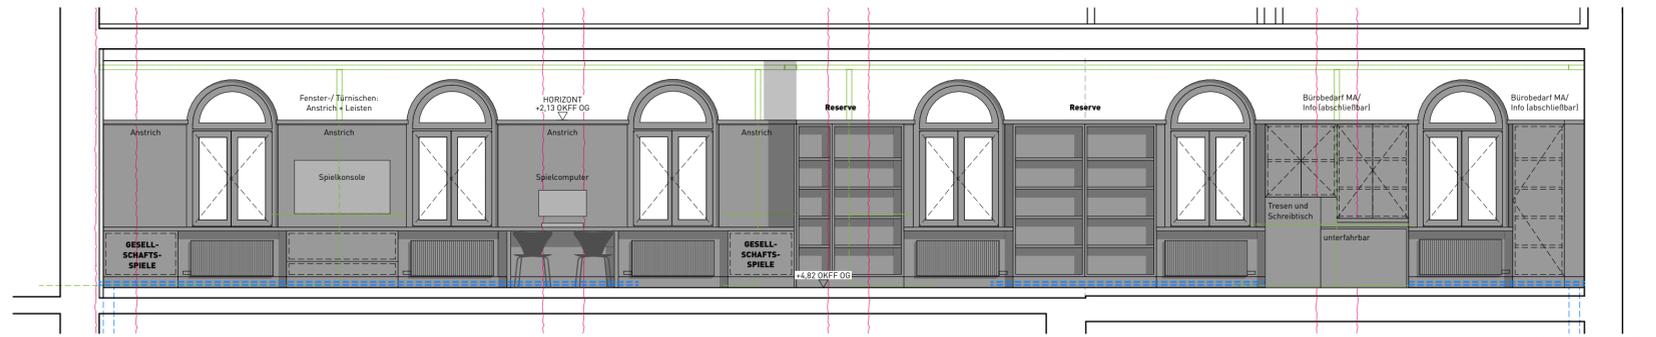


SCHNITTANSICHT - A

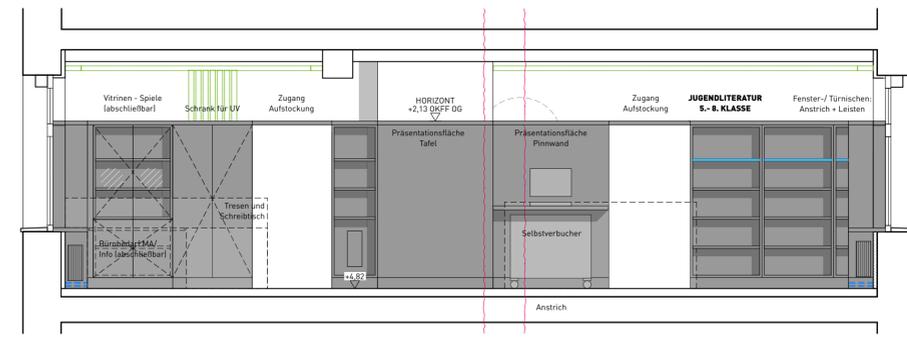


SCHNITTANSICHT - B

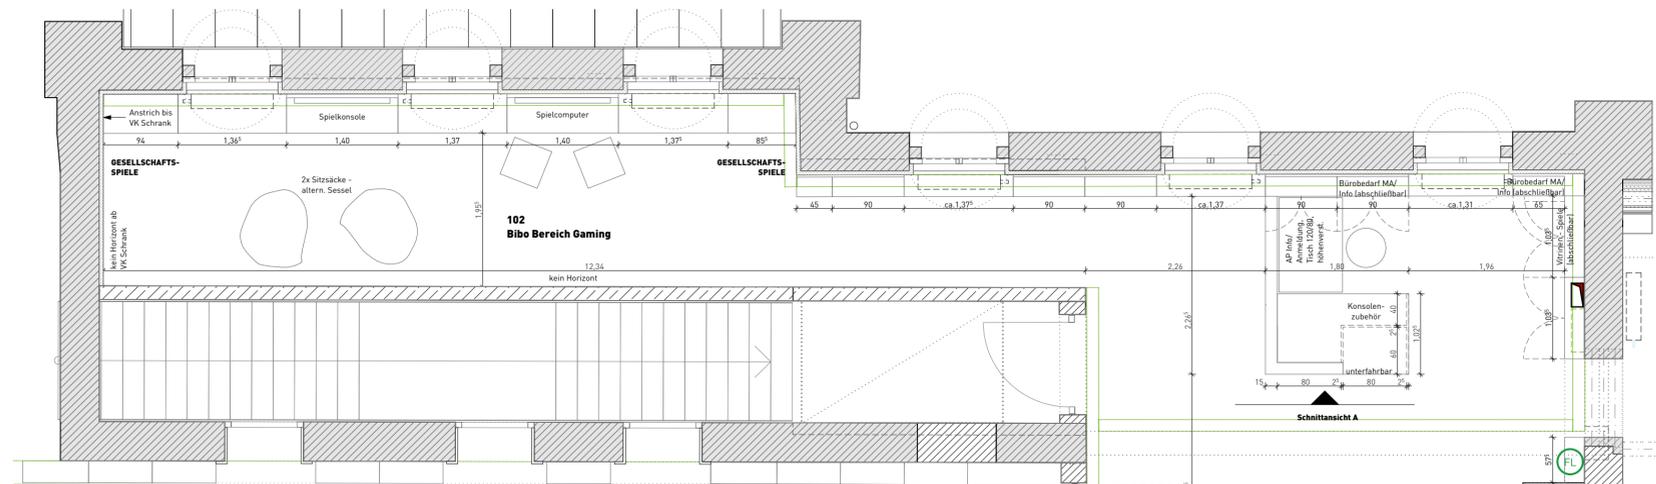

GRUNDRISS

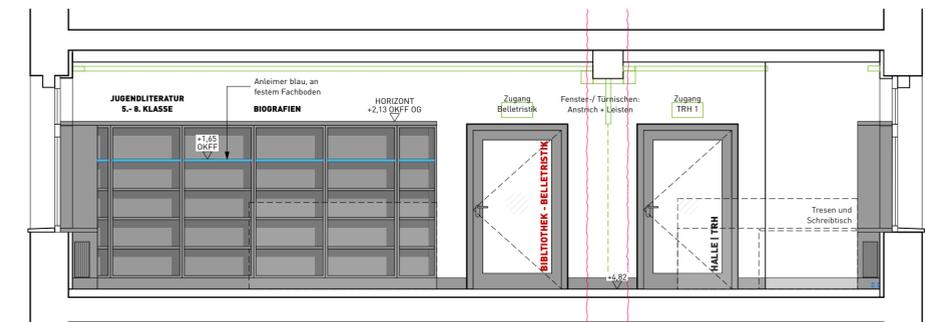

SCHNITTANSICHT - D

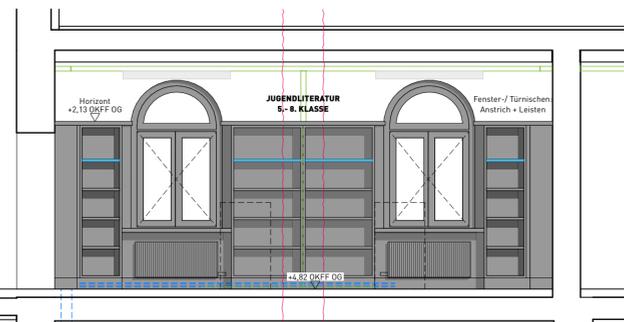

SCHNITTANSICHT - C

HINWEISE ZUR BEACHTUNG:
 - Alle Maße sind vor Baubeginn eigenverantwortlich auf Übereinstimmung mit der Planung zu prüfen!
 - Unstimmigkeiten sind der Objektüberwachung vor Arbeitsbeginn anzuzeigen.
 - Höhenangaben ohne weitere Verweise beziehen sich auf OKFF

Index	Änderung / Ergänzung	Datum	Name

LAGE HÖHENSYSTEM NHN: 0,00 m = 136,27 m NHN (OKFF EG BESTAND)		PROFIL
BAUVORHABENSBEZEICHNUNG Bürgerbahnhof Weißwasser Bahnhofstraße 19, 02943 Weißwasser/O.L.		ZEICHENNUMMER BBW
LIEGENSCHAFT Flurstück 286/30		PROJEKTNUMMER BBW
PLANINHALT DE 809 WANDABWICKLUNG RAUM 102 GAMING RAUM 103 BIBLIOTHEK	PLANNUMMER 809	TEILPLAN
CODIERUNG PLANINHALT: DE		FORMAT 950 x 420
PLANSTAND LPH 5 Ausführungsplanung	MASSSTAB: 1:50	BEARBEITET/GEZEICHNET MK NS
PLANVERFASSER ALEXANDER POETZSCH ARCHITEKTUREN Königsbrücker Straße 37 01099 Dresden 03515019920	ERSTELLDATUM 28.11.24	UNTERSCHRIFT
BAUHERR Große Kreisstadt Weißwasser/O.L. Marktplatz, 02943 Weißwasser/O.L. T 03576-265-0	DATEINAME 167-05-DE-809 -VA AUSSCHREIBUNG	BEARBEITET/GEZEICHNET MK NS
PLANNAMEN: WANDABWICKLUNG RAUM 102 GAMING RAUM 103 BIBLIOTHEK DATEINAME: 167-05-DE-809-VA AUSSCHREIBUNG		

VORABZUG ZUR AUSSCHREIBUNG: 07.03.25