

LEGENDE		TÜRSTIMPEL	
Wohnen	Fläche WE	2/2	Tür
Küche	Fläche KE	1/1	Mauer
Bad	Fläche BA	1/1	U-Streit
Schlaf	Fläche SL	1/1	U-Streit
DETAILVERWEISE		HINWEISE SCHRITT	
1	Geometrie	1	Bezeichnung
2	Geometrie	2	Zeichnungsnummer
HOCHKOTIE GRUNDLISSE		HOCHKOTIE SCHRITTEINRICHTEN	
1	Oberste Fertigboden	1	Oberste Fertigboden (OKF)
2	Oberste Rohboden	2	Oberste Rohboden (ORB)
3	Höhepunkte	ABKÜRZUNGEN	
4	Decken/Deckenverkleidung	BW	Brandwand
UNTERKOTIE GRUNDLISSE		BRH	Brüstungshöhe
1	unter der Schichtebene	STG	Stiege
2	über der Schichtebene	OK	Oberkante
3	Perim. Trennung/Drainage	UK	Unterseite
SCHRAFFUREN		VR	Vorputz
1	Stahlbeton/Werkstoff	NR	Niederer Korridor
2	unverputzter Beton	RS	Roggenstrich
3	Mauerwerk	FAL	Fensterlaib
4	Trockenbau	BE	Bodenrandstreifen
5	Brennender Baustoff	BD	Bodenrandstreifen
6	Schalung (A)	WS	Wandstärke
7	Abtupfblech	KB	Kerndämmung (Kerndämmung)

ZUR KENNNTIS


Festlegung: Raummaße für BRH, Fenster- und Türöffnungen bezogen auf OKF. Öffnungsmaße Außenwände beziehen sich auf den Rohbau. Für Boden- und Deckendurchbrüche gelten ausschließlich die Decken- und Schallpläne. Sämtliche Über- und Unterzüge als statisch wirksame Höhe einrechnen. Deckenbauart, Pläne gehen nur in Zusammenhang mit der geprüften Statik.

Haltungsanweisung: Alle Maße sind auf der Baustelle zu prüfen. Unstimmigkeiten sind der Bauleitung unverzüglich zu melden.

Urheberrecht: Die vorliegende Planung ist urheberrechtlich geschützt und ist Eigentum des Büros KPN ARCHITECTEN BDA.

Index	Datum	Änderung
0	08.01.2025	Planüberarbeitung RZ + FAZ
1	23.01.2025	Eintragung Trappentrittst. Mass.
2	11.02.2025	Auftraggeber versch.
3	12.02.2025	Eintragung S-T-Prüfung BK Ind. 51, Auftrags versch., Küchen
4	17.03.2025	kor. Bauleitung

Index	Datum	Verfasser
0	13.11.2024	AG, KPN Architekturbüro
1	18.11.2024	AG, FPL, def
2	13.12.2024	AG, FPL, AG, RZ, def
3	09.01.2025	AG, FPL, def
4	23.01.2025	AG, FPL, KAM, def
5	11.02.2025	AG, FPL, KAM, def
6	28.02.2025	a. Planstelle
7	17.03.2025	a. Planstelle

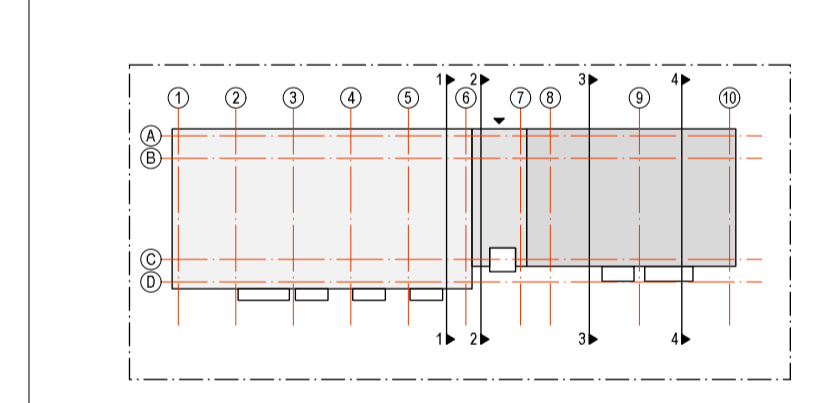

PROJEKT

Neubau STH-RH, Stöckheim-Süd (Wohngebäude Berghey)
 Berghey 3
 38124 Braunschweig

BAUHER:

Nibelungen Wohnbau GmbH
 Freystraße 10
 38106 Braunschweig
 Tel/Fax: 0531-30003-151 / -367
 nw.sth-rh@nibelungen-wohnbau.de

PLANER:

KPN Architekten BDA
 Hermannstr. 4
 38114 Braunschweig
 Tel/Fax 0531-12 32 25 0 / -25
 sth-rh@kpn-architekten.de

KPN
 Architektur + Freiraum

DARSTELLUNG

Grundriss EG

PLANGROSSE: 1385 x 594 LEISTUNGSSTADIUM: Ausführungsplanning
 GEZEICHNET: Klu, AT ERSTELLUNGSDATUM: 26.04.2024
 MASSSTAB: 1:50 STATUS: Freigabe
 INDEX: k PLANNUMMER:
 INDEXDATUM: 17.03.2025 362-5-G00-k-F0

HINWEIS:

- s.a. Übersichten zu Dämmung -UE-WD01 bis 06
- s.a. Übersichten Gefälleplanung -UE-GF00 bis 04
- Bodeneinfüllungen in den Bädern nur nachrichtlich dargestellt, siehe Detailplanung