


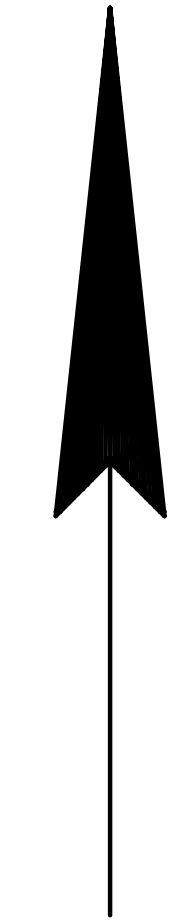

Gemeinde: Stadt Halberstadt
 Gemarkung: Mahndorf
 Flur: 2
 Flst: 192
 Straße: Dorfstraße
 Lagestatus: ETR889
 Höhenstatus: DHHN2016
 Maßstab: 1:500

Anfertigung:
 Vermessungsbüro
 Dipl.-Ing. Jens Müller
 Woort 3
 38820 Halberstadt
 vermuetter@aol.com
 Halberstadt, 16.12.2022



	Fahrbahn
	Stellplätze
	Grünflächen
	RW-Kanal geplant
	RW-Schächte geplant
	RW-Kanal Bestand
	SW-Kanal Bestand
	Trinkwasser-Leitung Bestand
	Gas-Leitung Bestand
	Elektroleitung - Bestand
	Telekom - Leitung Bestand

Flächenentsiegelung

Nr.	Art der Änderung	Datum	Name

Projekt-Nr.	Datum	Name
GUTMANN	12/22	
gemessen	01/23	
bearbeitet	20.01.2023	
gezeichnet		

Bauer:	Nicolaus von Löbbcke Yvonne von Löbbcke Dorfstraße 28 38822 Mahndorf 03941 441251 info@gut-mahndorf.de	Unterlage: 15.1 Blatt Nr.: 1 Reg. Nr.: Datum: Name:
Genehmigungsplanung Umbau eines Speichergebäudes zu einem Gästehaus Umbau eines Kuhstalles zu einem Wohngebäude auf Gut Mahndorf		gemessen bearbeitet geprüft Lageplan zum Bauantrag Mastab: 1:250

Bauverfasser:	Aufgezeichnet:
im Auftrage:	

67
23

191