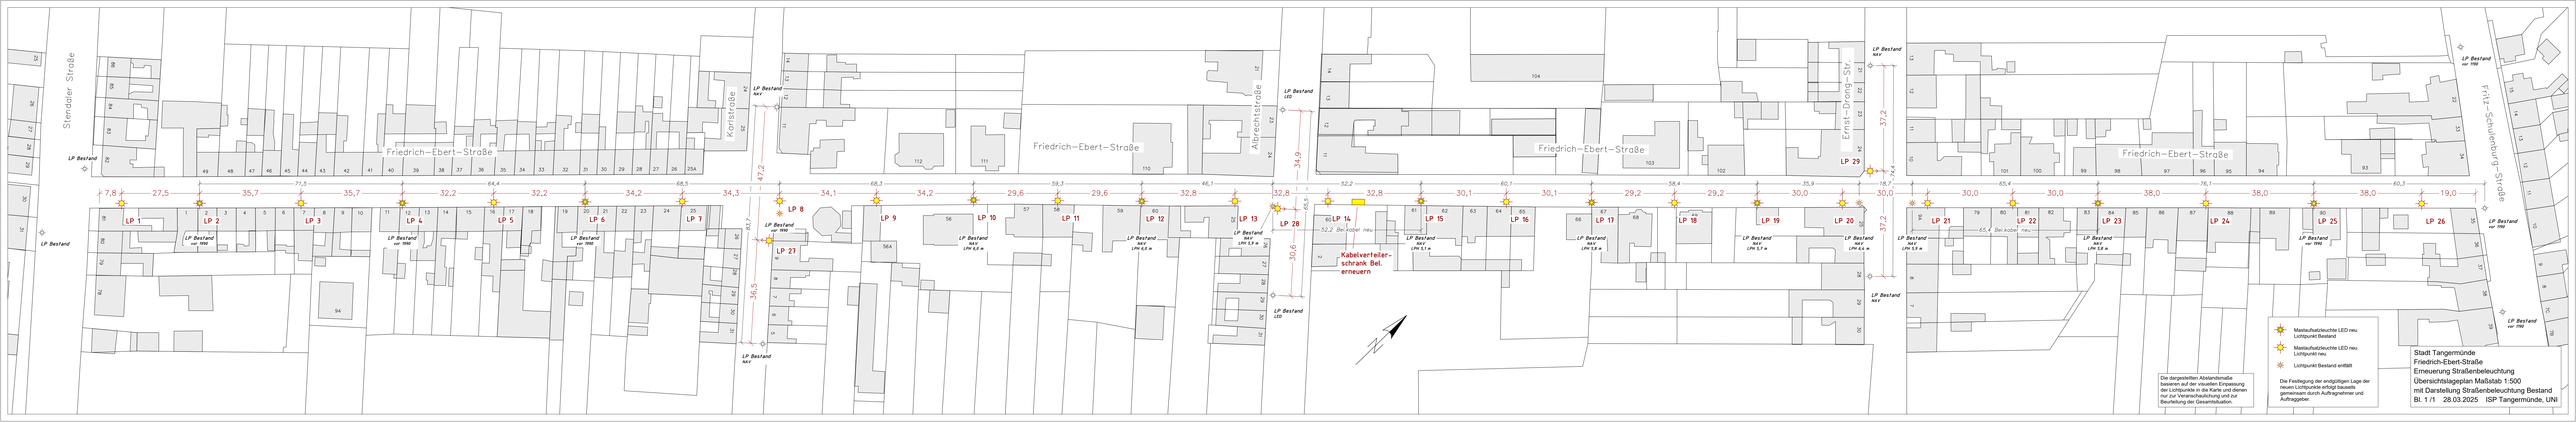
Stendaler Straße
Friedrich-Ebert-Straße
Korstraße
Altrechtstraße
Ernst-Thälmann-Straße
Fritz-Schulenburg-Straße
LP Bestand
LP Bestand NAV
LP Bestand LED
LP Bestand ver. 1990
LP 1
LP 2
LP 3
LP 4
LP 5
LP 6
LP 7
LP 8
LP 9
LP 10
LP 11
LP 12
LP 13
LP 14
LP 15
LP 16
LP 17
LP 18
LP 19
LP 20
LP 21
LP 22
LP 23
LP 24
LP 25
LP 26
LP 27
LP 28
LP 29
7,8
27,5
35,7
71,5
35,7
32,2
64,4
32,2
34,2
68,5
34,3
47,2
34,1
68,3
34,2
29,6
59,3
29,6
32,8
46,1
32,8
34,9
52,2
32,8
30,1
60,1
30,1
29,2
58,4
29,2
30,0
59,9
18,7
37,4
30,0
65,4
30,0
38,0
76,1
38,0
38,0
60,3
19,0
43,7
36,5
30,6
65,5
52,2 Bestabel neu
65,5 Bestabel neu
Kabelverteiler-schrank Bel. erneuern
Masttausch/aufleuchte LED neu Lichtpunkt Bestand
Masttausch/aufleuchte LED neu Lichtpunkt neu
Lichtpunkt Bestand entfällt
Die dargestellten Abstandsmaße basieren auf der visuellen Einpassung der Lichtpunkte in die Karte und dienen nur zur Veranschaulichung und zur Beurteilung der Gesamtsituation.
Die Festlegung der endgültigen Lage der neuen Lichtpunkte erfolgt bauseits gemeinsam durch Auftraggeber und Auftragnehmer.
Stadt Tangermünde
Friedrich-Ebert-Straße
Erneuerung Straßenbeleuchtung
Übersichtslageplan Maßstab 1:500
mit Darstellung Straßenbeleuchtung Bestand
Bl. 1 /1 28.03.2025 ISP Tangermünde, UNI