Ansicht von der Hauptzufahrtsstraße

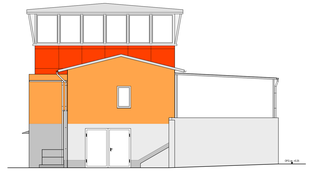

Giebelansicht

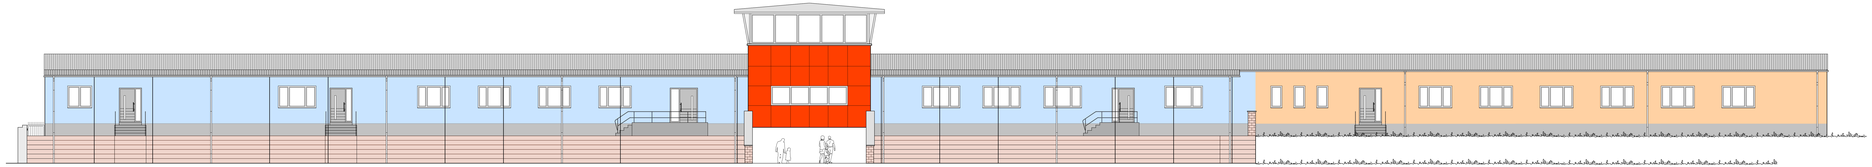

Ansicht vom Spielfeld

GENEHMIGUNGSPLAN

Index	Datum	Änderung	Bearbeiter	Freigabe
00	17.02.2025	Planerstellung	KG	

Planung
Große Kreisstadt Meißen
Stadtbauamt
01662 Meißen

Projektbezeichnung
Energetische Sanierung Stadiongebäude
Heiliger Grund
01662 Meißen

Bearbeiter: K. Galler
Datum: 17.02.2025
Freigabe:
Plankennzeichnung: 1700 x 420
Maßstab: 1 : 100
CAD Nummer: H20AN100.dwg
Ksnf:

Planinhalt
Ansichten
mit Umbau Sanitäranlagen und
Schaffung Barrierefreiheit

Projekt-Nr.	Plannummer	Index
3033	H-G-09-AN-100	00

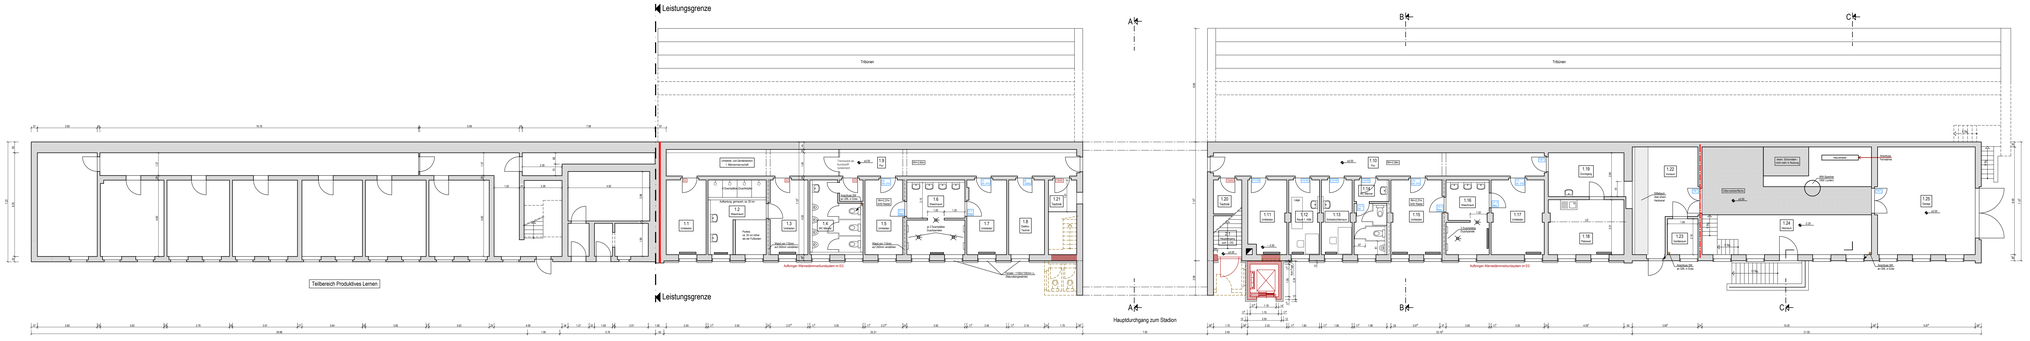

LEGENDE

- Bestand
- Abbruch Mauerwerk
- Neubau Mauerwerk
- Neubau Trockenbauwand
- Bestand Trockenbauwand

LEGENDE - BRANDSCHUTZ

- innere Trennwand nach §29 SächsBO
- Brandwand nach §30 SächsBO
- Bestand
- Tür, dichtschließend
- T30RS Brand-/ Rauchschutztür
- T30 1) Brandschutztür, nicht qualifiziert
- Neubau
- Tür, dichtschließend
- T30RS Brand-/ Rauchschutztür

± 0,00m = 104,50m ü.NHN

GENEHMIGUNGSPLAN

Index	Datum	Änderung	Bearbeiter	Freigabe
00	17.02.2025	Planerstellung	KG	

Planung
Große Kreisstadt Meißen
Stadtbauamt
01662 Meißen

Projektbeschreibung
Energetische Sanierung Stadiongebäude
Heliger Grund
01662 Meißen

Bearbeiter: K. Galler
Datum: 17.02.2025
Freigabe
Planformat: 1550 x 297
Maßstab: 1 : 100

Planinhalt
Grundriss Erdgeschoss
mit Umbau Sanitäranlagen und
Schaffung Barrierefreiheit

CAD Nummer: HG09GR110.dwg
Xref

Projekt Nr.	Plannummer	Index
3033	H-G-09-GR-110	00

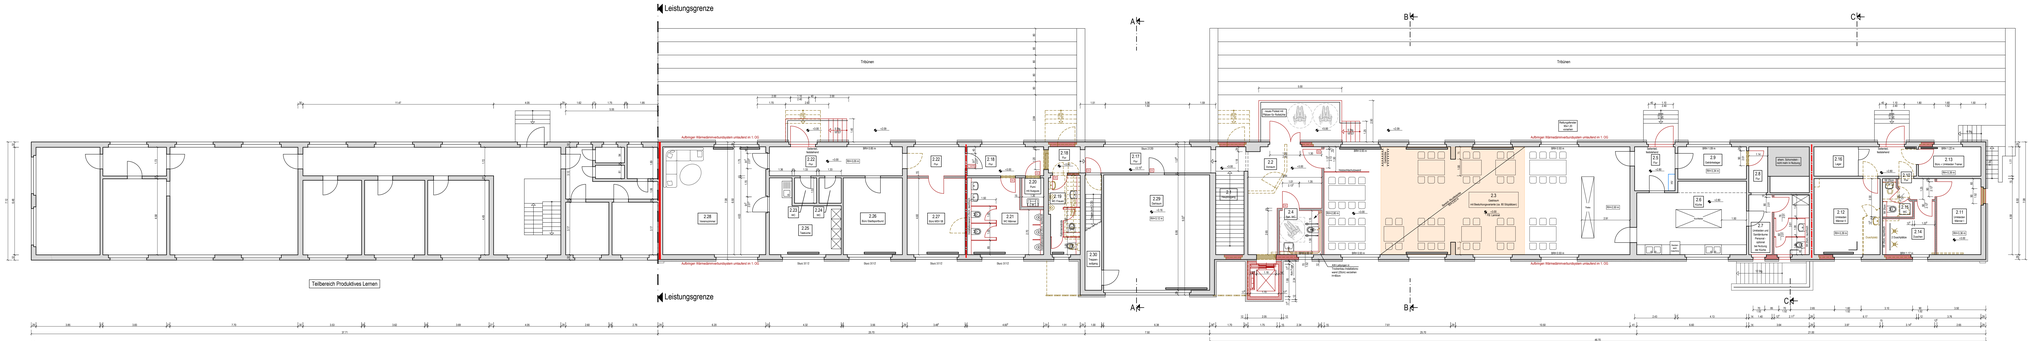

LEGENDE

- Bestand
- Abbruch Mauerwerk
- Neubau Mauerwerk
- Neubau Trockenbauwand
- Bestand Trockenbauwand

LEGENDE - BRANDSCHUTZ

- innere Trennwand nach §29 SächsBO
- Brandwand nach §30 SächsBO
- Bestand
- Tür, dichtschließend
- T30RS Brand-/ Rauchschutztür
- T30 *) Brandschutztür, nicht qualifiziert
- Neubau
- Tür, dichtschließend
- T30RS Brand-/ Rauchschutztür

± 0,00m = 104,50m ü.NHN

GENEHMIGUNGSPLAN

Index	Datum	Änderung	Bearbeiter	Freigabe
00	17.02.2025	Planerstellung	KG	

Planung
Große Kreisstadt Meißen
Stadtbauamt
01662 Meißen

Projektbezeichnung
Energetische Sanierung Stadiongebäude
Heliger Grund
01662 Meißen

Planinhalt
Grundriss Obergeschoss
mit Umbau Sanitäranlagen und
Schaffung Barrierefreiheit

Bearbeiter: K. Galler
Datum: 17.02.2025
Freigabe
Planformat: 1550 x 297
Maßstab: 1 : 100
CAD-Nummer: HG09GR120.dwg
Xref

Projekt-Nr.: 3033
Plannummer: H-G-09-GR-120
Index: 00

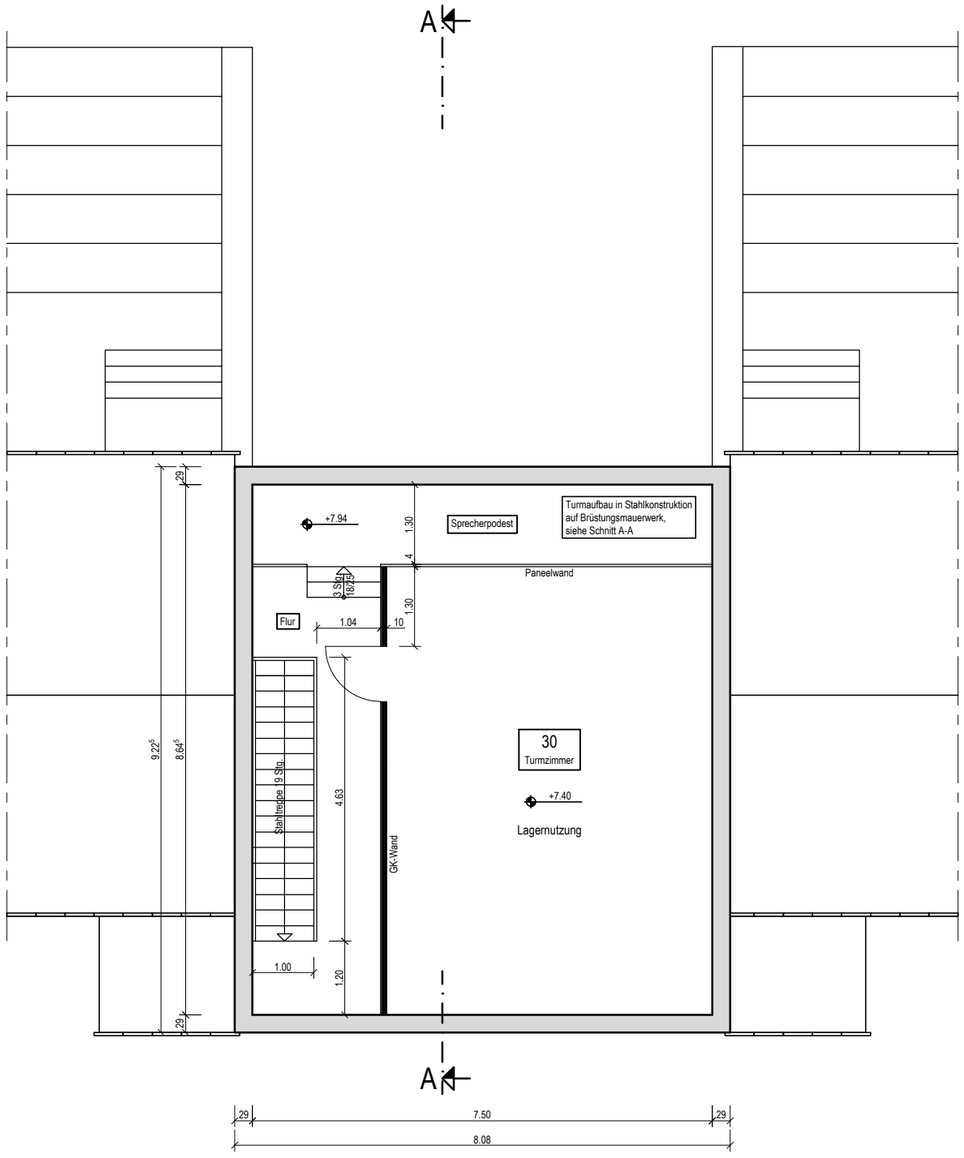

2. Obergeschoss (Turm)

LEGENDE

- Bestand
- Abbruch Mauerwerk
- Neubau Mauerwerk
- Neubau Trockenbauwand
- Bestand Trockenbauwand

± 0,00m = 104,50m ü.NHN

GENEHMIGUNGSPLAN

Index	Datum	Änderung	Bearbeiter	Freigabe
00	17.02.2025	Planerstellung	KG	

Auftraggeber

Große Kreisstadt Meißen
Stadtbauamt
01662 Meißen

Projektbezeichnung

Energetische Sanierung Stadiongebäude
Heiliger Grund
01662 Meißen

Planinhalt

Grundriss 2. Obergeschoss (Turm) mit Umbau Sanitäranlagen und Schaffung Barrierefreiheit

Bearbeiter	K. Galler
Planformat	420 x 297
Datum	17.02.2025
Maßstab	1 : 100
Freigabe	
CAD Nummer	HG09GR130.dwg
Xref	

Projekt-Nr.	Plannummer	Index
3033	H-G-09-GR-130	00

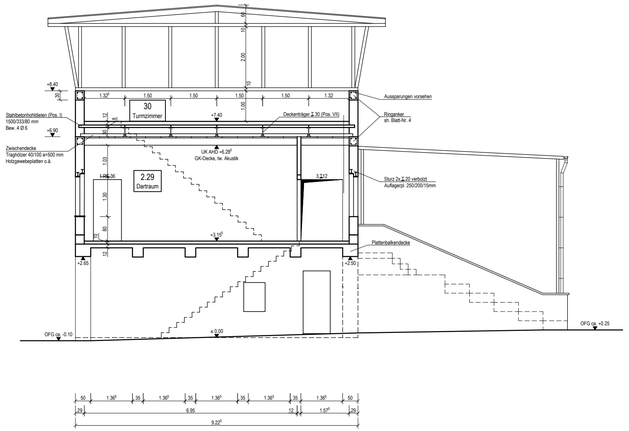

Schnitt A-A

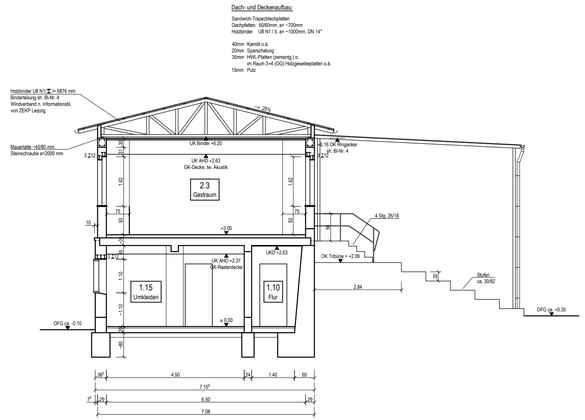

Schnitt B-B

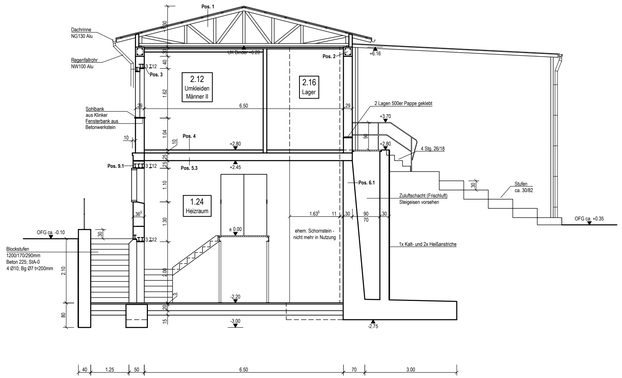

Schnitt C-C

± 0,00m = 104,50m ü.NHN

GENEHMIGUNGSPLAN

Index	Datum	Änderung	Bearbeiter	Freigabe
00	17.02.2025	Planerstellung	KG	

Auftraggeber

Große Kreisstadt Meißen
Stadtbauamt
01662 Meißen

Projektbezeichnung

Energetische Sanierung Stadiongebäude
Heiliger Grund
01662 Meißen

Bearbeiter: K. Galler
Planformat: 841 x 297
Datum: 17.02.2025
Maßstab: 1 : 100
Freigabe
CAD Nummer: HG09SN100.dwg
Xref

Planinhalt

Schnitt A-A, B-B, C-C
mit Umbau Sanitäranlagen und
Schaffung Barrierefreiheit

Projekt-Nr.	Plannummer	Index
3033	H-G-09-SN-100	00

Detailschnitt

1:25

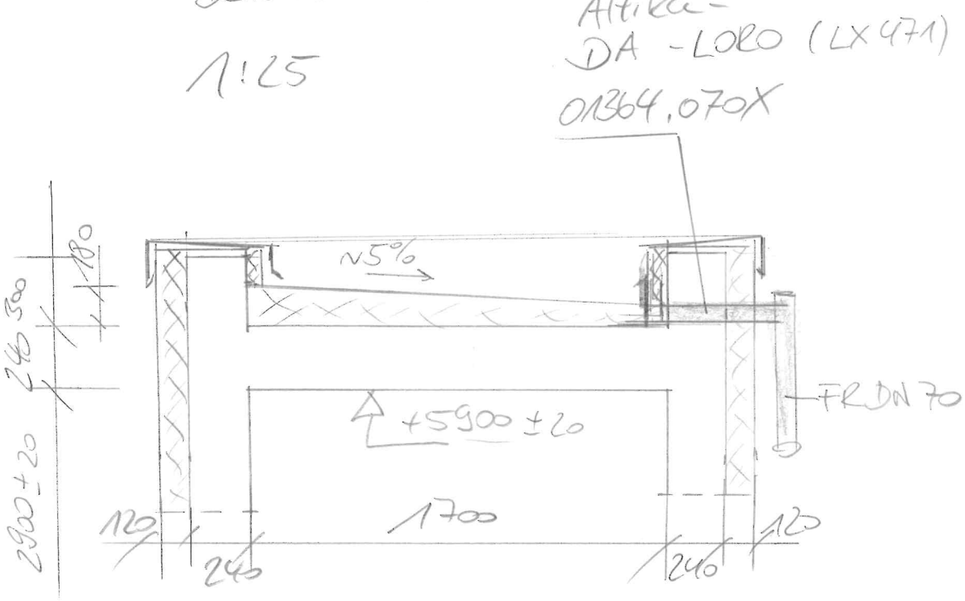

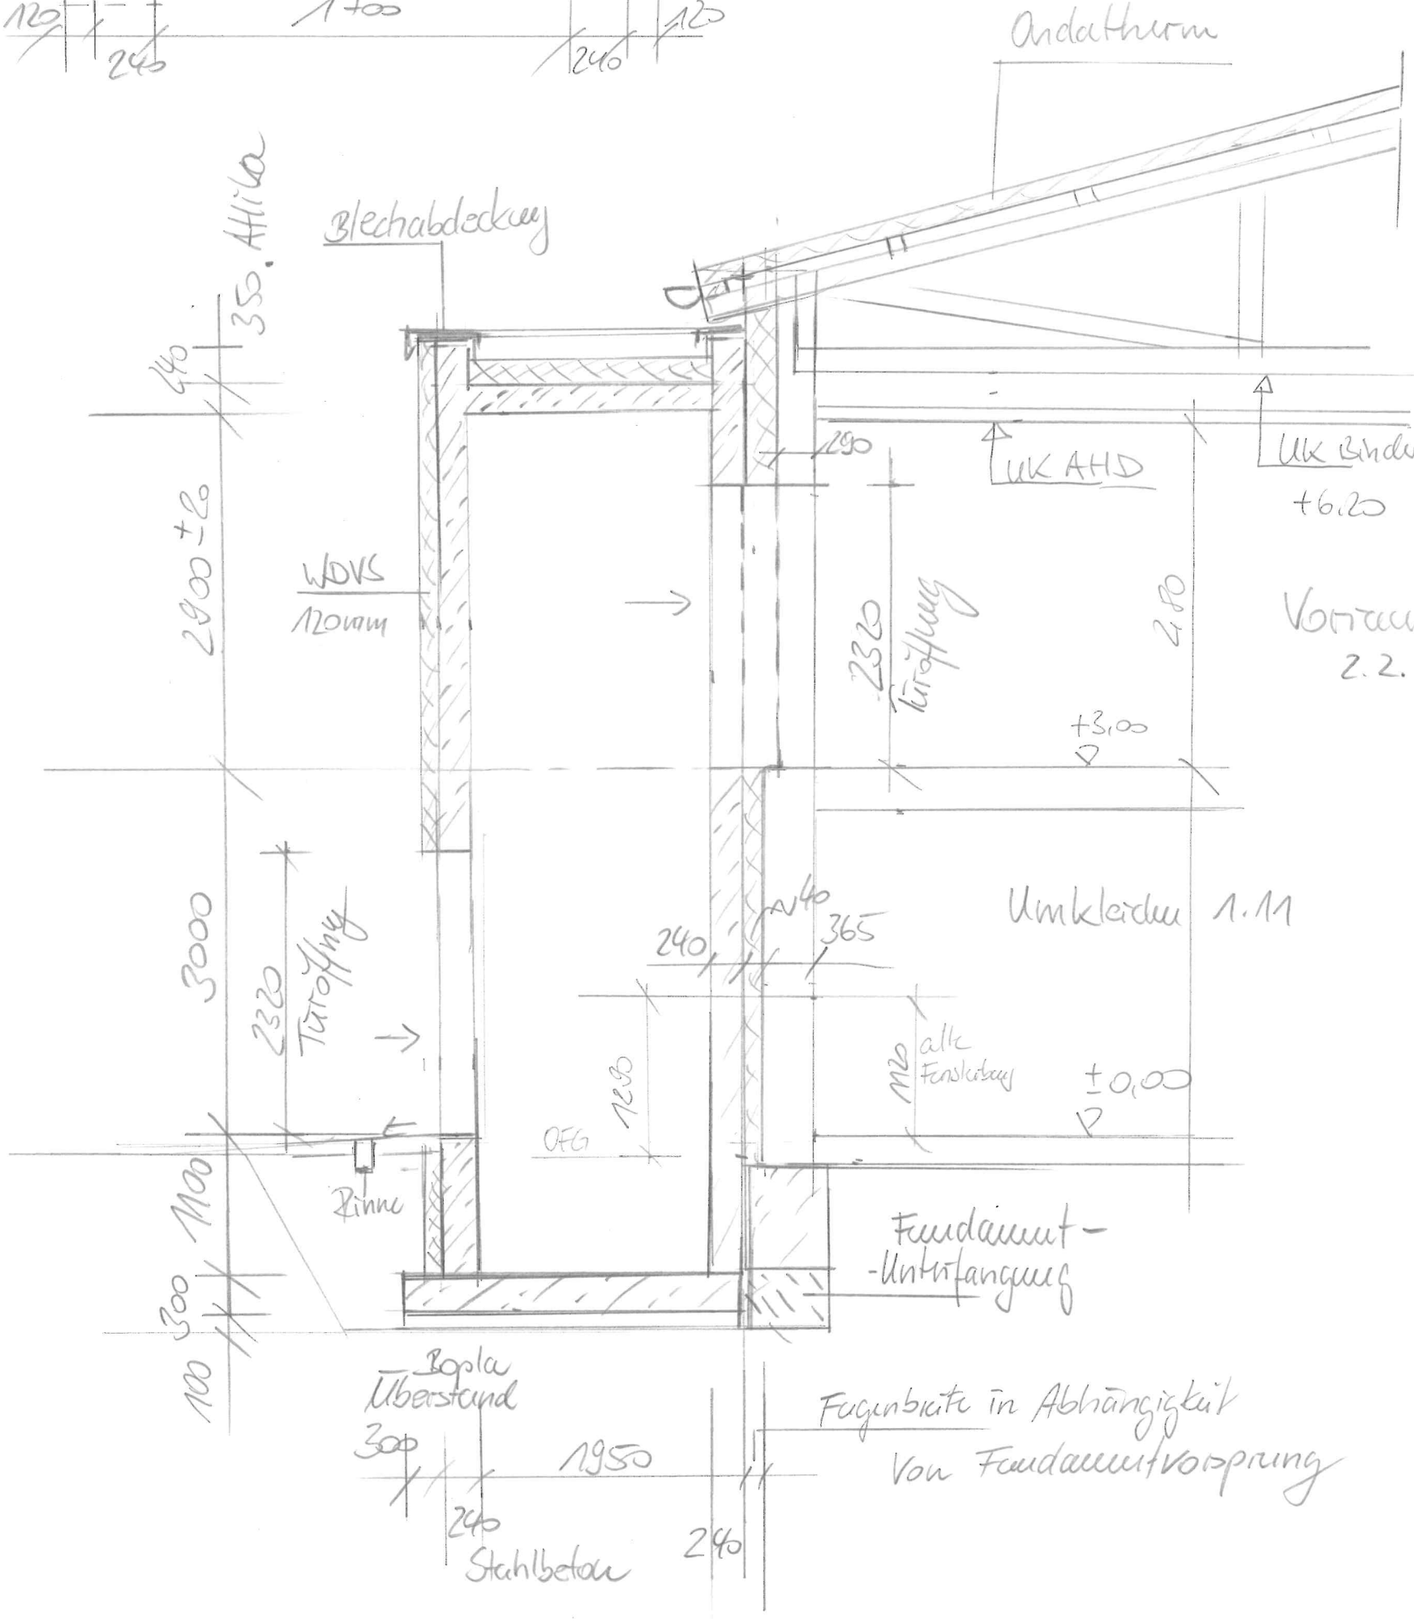

Teilschnitt D-D, M 1:50 (Einreichung Aufzug, Vorlage Ausführungsplanung)