


	Bestand		Fargenbinder Schritt   GR
	Ablatz		Reibschneidemaschine   GR
	Neuau		Grundschneidemaschine
	Gebäude		Gebäude Achse
	Stationen (ST) gemäß GSt		Schrittschneidemaschine
	Stationen - Vollständig gemäß GSt		basierend: Verfahrweise Rollbahnlinie im Tunnel in beidseitigen VC 1x150 cm stationen (Verfahrweise) 150 cm
	Stationen - Fertigt gemäß GSt		Tunnelbohrer aus ODF
	Mauernwerk (MW) gemäß GSt		1. Rettungsring 2. Rettungsring
	Mauernwerk mit anstehender Dämmung (RD)		Reinigungsring 1. Reinigungsring mit weinischer Dämmung
	Wärmehemmung, nicht		Bodenplatte/Deckung der Bodenplatte werden durchdrungen
	Wärmehemmung, nur   Wärmehemmung bei A1		Anschlagsgeschwindigkeit, mit Selenium
	10/10cm Gipskarton-Mehrschicht (MG) mit 2/10cm Platte mit 2/10cm Platte aus Kunststoff, mit 1/10cm Dämmung im Bereich WÜDZs der Platte Feuerfuchung		Deckenheizung, Selenium
	10cm Gipskarton-Mehrschicht (MG) mit 2/10cm Platte mit 2/10cm Platte aus Kunststoff, mit 1/10cm Dämmung im Bereich WÜDZs der Platte Feuerfuchung		Reinigungsring in Wand mit Abzug, Stößen, Abzug Längsunterstützung
	10/10cm Trockenbauplatte-Mehrschicht (MG) mit 2/10cm Platte mit 2/10cm Platte aus Kunststoff, mit 1/10cm Dämmung im Bereich WÜDZs der Platte Feuerfuchung		Bodenbohrloch
	10/10cm Trockenbauplatte-Mehrschicht (MG) mit 2/10cm Platte mit 2/10cm Platte aus Kunststoff, mit 1/10cm Dämmung im Bereich WÜDZs der Platte Feuerfuchung		Deckenheizung, anstehend
	10/10cm Trockenbauplatte-Mehrschicht (MG) mit 2/10cm Platte mit 2/10cm Platte aus Kunststoff, mit 1/10cm Dämmung im Bereich WÜDZs der Platte Feuerfuchung		Wärmehemmung Mauerwerk Bestand   Neubau Türschwellen
	10/10cm Trockenbauplatte-Mehrschicht (MG) mit 2/10cm Platte mit 2/10cm Platte aus Kunststoff, mit 1/10cm Dämmung im Bereich WÜDZs der Platte Feuerfuchung		Wärmehemmung in der Aufbaufuge
	10/10cm Trockenbauplatte-Mehrschicht (MG) mit 2/10cm Platte mit 2/10cm Platte aus Kunststoff, mit 1/10cm Dämmung im Bereich WÜDZs der Platte Feuerfuchung		Fach- / Doppelbetondecke, Leitung TA
	10/10cm Trockenbauplatte-Mehrschicht (MG) mit 2/10cm Platte mit 2/10cm Platte aus Kunststoff, mit 1/10cm Dämmung im Bereich WÜDZs der Platte Feuerfuchung		Wärmehemmung, Leitung TA
	10/10cm Trockenbauplatte-Mehrschicht (MG) mit 2/10cm Platte mit 2/10cm Platte aus Kunststoff, mit 1/10cm Dämmung im Bereich WÜDZs der Platte Feuerfuchung		AVVA
	10/10cm Trockenba		

[illegible]

03	10.02.25	Lüftungskanäle unter Boden		
02	19.12.24	Planungsstand 19.12.2024		
01	07.10.24	Planungsstand 07.10., Treppe 5+17; Sani O1-W, PV-Anlage		
Index	Datum	Änderung	gezeichnet	geprüft

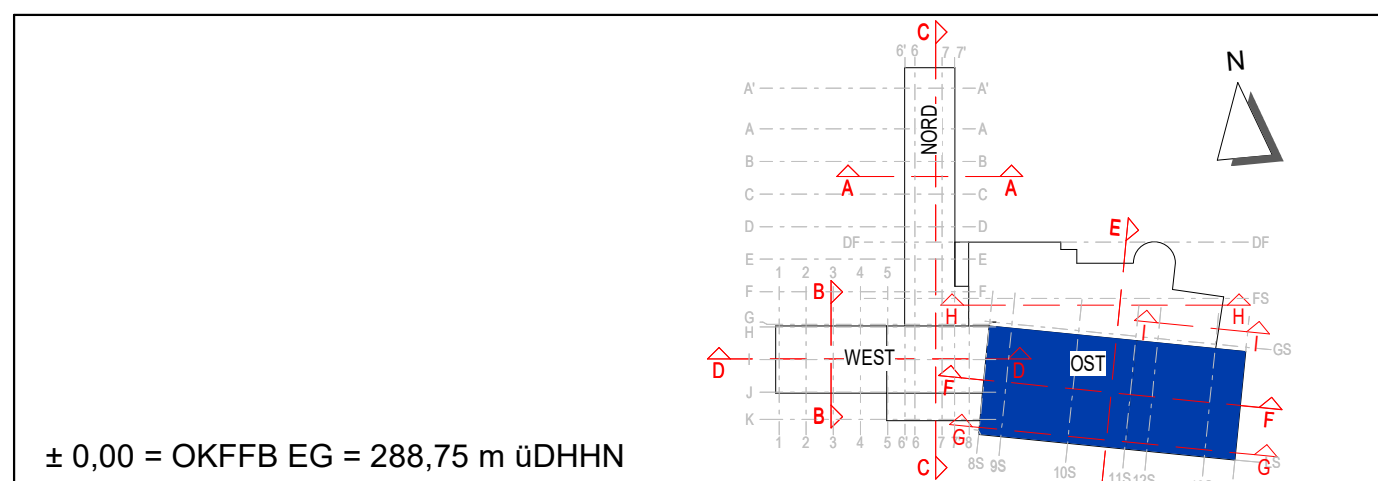

Projekt		<h1>Kommunal- und Kulturzentrum Bischofswerda</h1> <h2>Platz des Volkes 1</h2>	
Baufen 		Stadtverwaltung Bischofswerda Altstadt 1 01877 Bischofswerda Fax: +49 3504 798-0	
Architektur		Projektnummer	
Festlegen		Tragwerksplanung	
Hilfsung, Leistung, Sonstige		Elektronik	
Bauphase		Bauplanung	
Grundriss U2 Ostflügel 		Datum: 18.07.2024 Maßstab: 1 : 50 Blattnummer: 0.841 x 1.350 Date: 5647_02_1_A4C_GR_U2_1_001_10_V	
Phase		Architektur	
Ausführungsplanung LPS		Fachbereich	
Umschriebt Baufen		Umschriebt Bauplanungsingenieur / Projektleiter	
		bestehend	
		gezeichnet	
		geprüft	

Weitergabe sowie Vervielfältigung dieses Dokuments, Verwertung und Mitteilung seines Inhalts sind verboten, soweit nicht ausdrücklich gestattet. Zuwiderhandlungen verpflichten zu Schadenersatz.  
Alle Rechte für den Fall der Patent-, Gebrauchsmuster- oder Geschmacksankennstreichung vorbehalten.