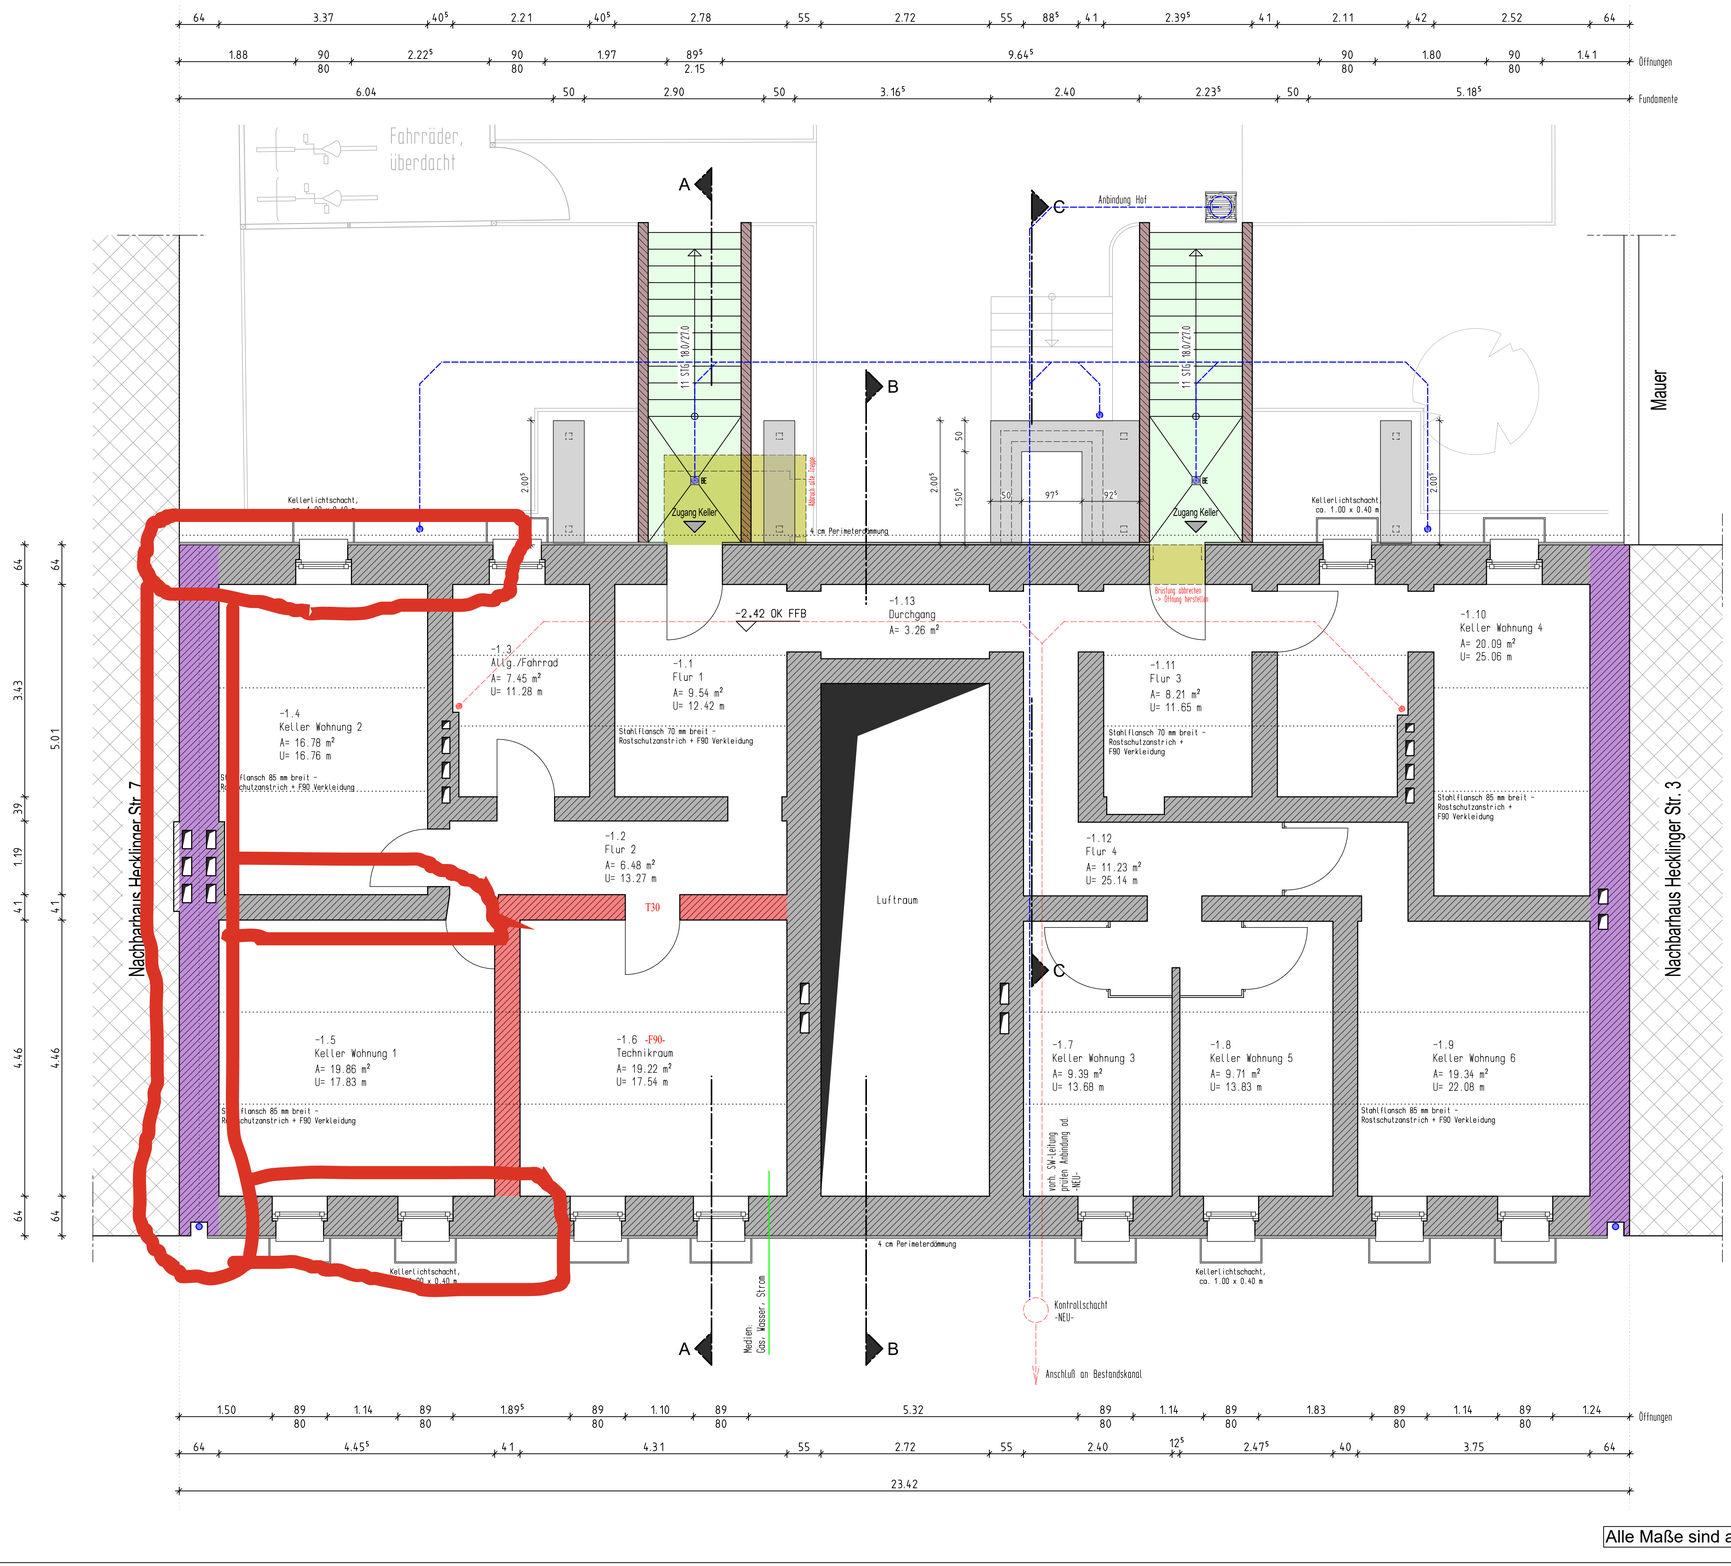


Wenzel noch klären:

- Trennsystem für RW & SW?
- Zugang Keller vorh. Fensteröffnung nutzen?

Legende

- Bereich - Nachbar
- Bauteile - Bestand
- Abriss bestehender Konstruktionen
- Neuerrichtung Mauerwerk
- Neuerrichtung Leichtbauwand

Legende Brandschutz

- Brandwand
- Bauteil feuerbeständig (F90)
- T30 Tür feuerhemmend (fh)
- notwendiger Treppenraum

Legende Entwässerung

- Regenwasser
- Schmutzwasser

Diese Zeichnung ist unser Eigentum und darf ohne unsere Genehmigung weder vervielfältigt noch dritten Personen zugänglich gemacht werden. ( § 1 des Urhebergesetzes vom 19.06.1901 )

| Index | Änderung | Datum | gez. |
|---|---|---|---|
| b | Genehmigungsplanung in Ausführungsplanung, Plan überarbeitet | 27.01.2025 | DD |
| a | Brandschutzkonzept eingearbeitet | 01.12.2023 | DD |

Bauherr: AGW
Aschersiebener Gebäude- und Wohnungsgesellschaft mbH
Magdeburger Straße 28
06449 Aschersleben

Bauvorhaben: Modernisierung und Sanierung eines Mehrfamilienhauses
Hecklinger Str. 5
06449 Aschersleben

Entwurfsverfasser

Tragwerksplanung

| | | |
|---|---|---|
| Leistungsphase: Ausführungsplanung | Plangröße | 820x520 |
| Planinhalt: Grundriss Kellergeschoss | Gezeich. | DD |
| | Datum | 19.10.23 |
| Unterschriften | Maßstab | 1:50 |
| Bauherr / Entwurfsverfasser | Plannummer/Index | 02/b |

Alle Maße sind am Bau zu prüfen!