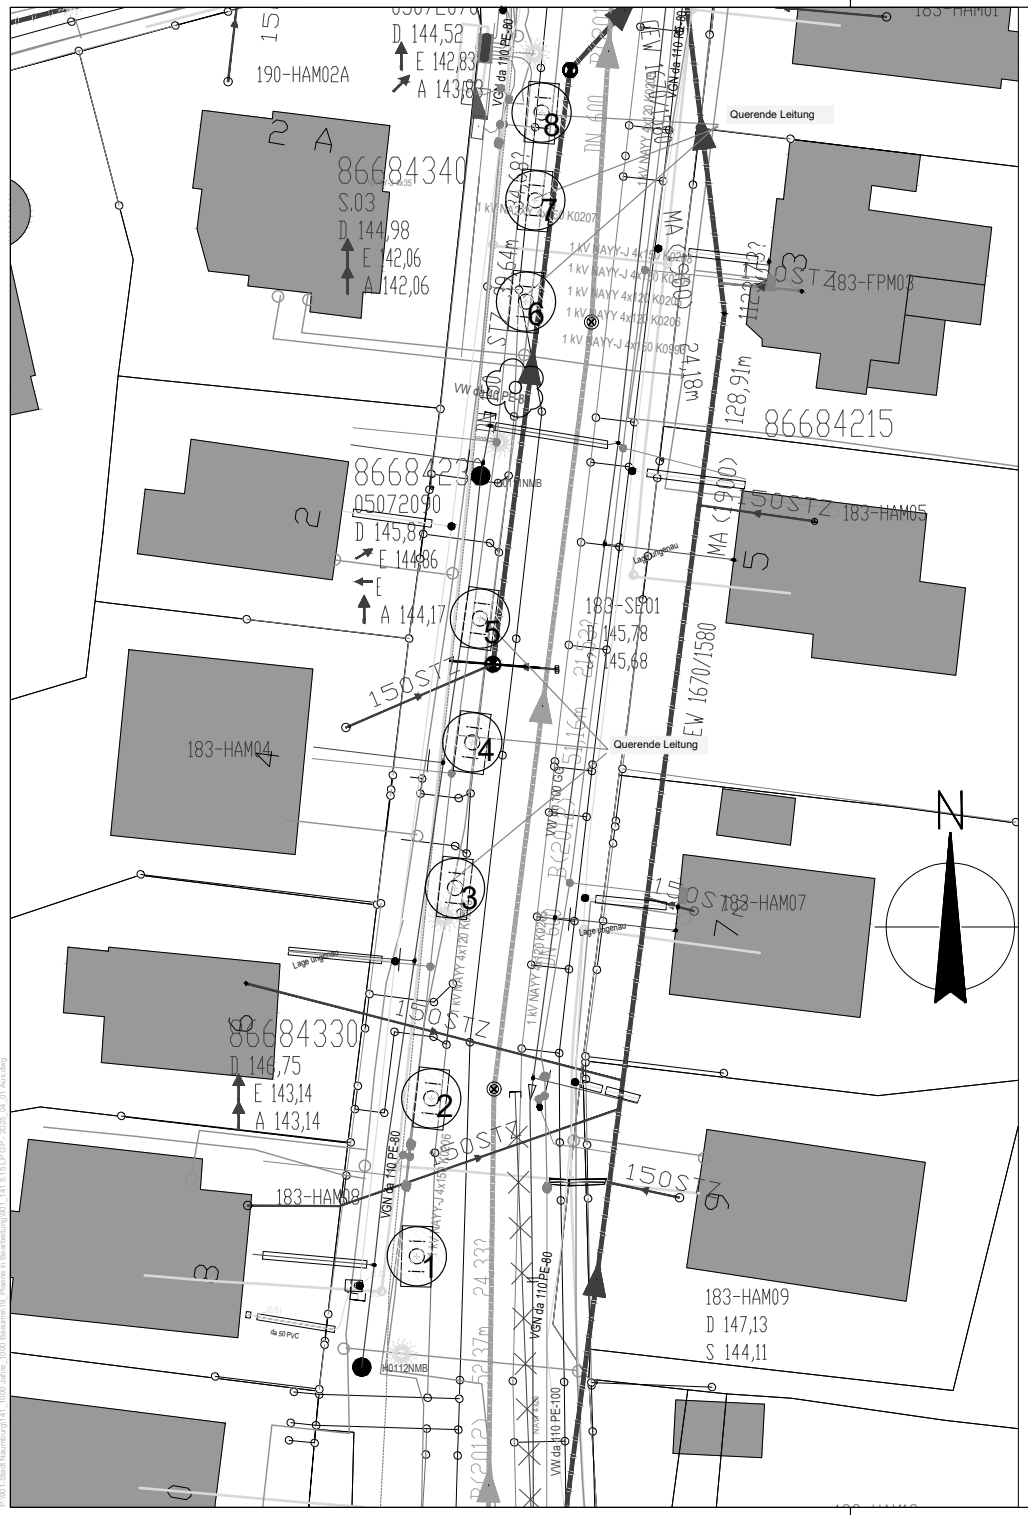

Legende

- Trinkwasser
- Gasleitung
- Energieleitung
- Abwasserleitung
- Telekomleitung
- Pyür Kommunikationsleitung
- Straßenbeleuchtung
- Baumbestand
- Neupflanzung

	gezeichnet		
	bearbeitet		
	geprüft		
		Datum	Zeichen

Straßenbauverwaltung:

Stadtverwaltung
Naumburg (Saale)
Markt 1
06618 Naumburg (Saale)

Prüfvermerk:

Registratur:

Gefördert durch:

Bundesministerium
für Umwelt, Naturschutz, nukleare Sicherheit
und Verbraucherschutz

Aktionsprogramm Natürlicher Klimaschutz

aufgrund eines Beschlusses
des Deutschen Bundestages

Nr.	Art der Änderung	Datum	Zeichen

Straßenbauverwaltung: Stadtverwaltung Naumburg (Saale)

Station:

PROJIS-Nr.:

Unterlage / Blatt-Nr.: 5.15

Lageplan
Buchholzgraben

Maßstab: 1 : 250

1000 Jahre - 1000 Bäume

Pflanzung klimaresilenter Bäume im Stadtgebiet von Naumburg
als natürlicher Feinstaubfilter und mikrobiologischer Puffer
und Migrationskorridor

aufgestellt:	überprüft/ genehmigt:
....., den	....., den .....