


Wir weisen darauf hin, dass sämtliche Pläne, Zeichnungen etc., die für dieses Bauvorhaben von uns gefertigt wurden, geistiges Eigentum der S&P Sahlmann Planungsgesellschaft für Bauwesen mbH sind und ohne vorherige Genehmigung weder veröffentlicht, vervielfältigt, geändert noch für einen anderen als den in diesem Vertrag vereinbarten Zweck genutzt werden dürfen. Die Verwendung dieser Unterlagen für ein anderes Bauvorhaben bedarf ebenfalls einer schriftlichen Genehmigung.


17

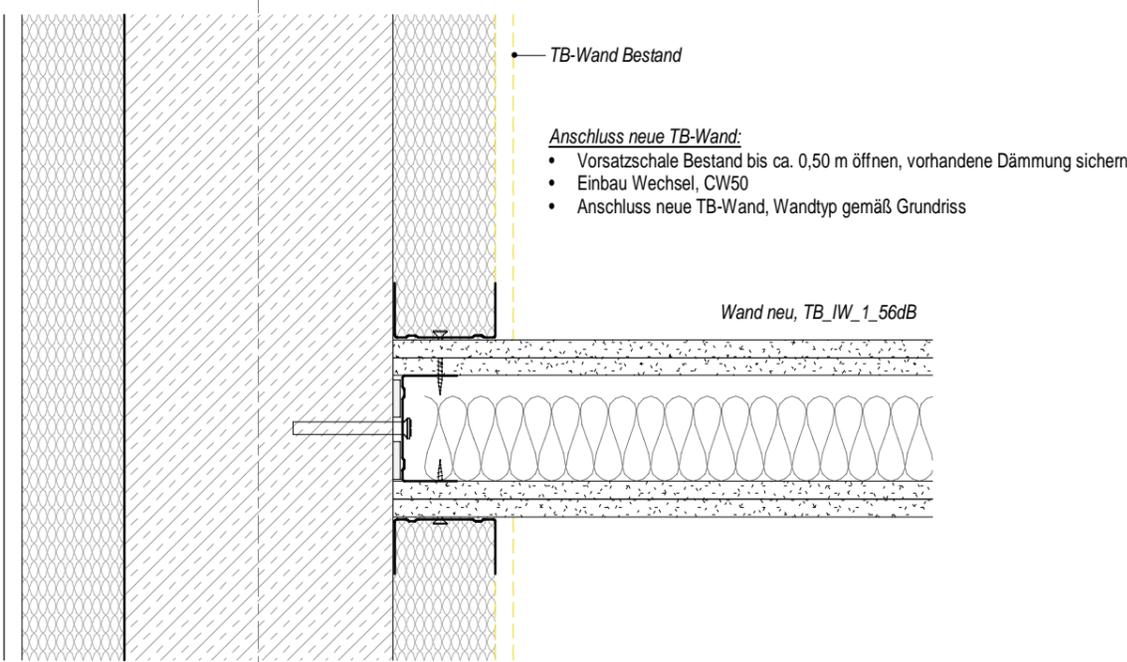


- Anschluss neue TB-Wand:**
- Vorsatzschale Bestand bis ca. 0,50 m öffnen, vorhandene Dämmung sichern
 - Einbau Wechsel, CW50
 - Anschluss neue TB-Wand, Wandtyp gemäß Grundriss

D_03_03

12

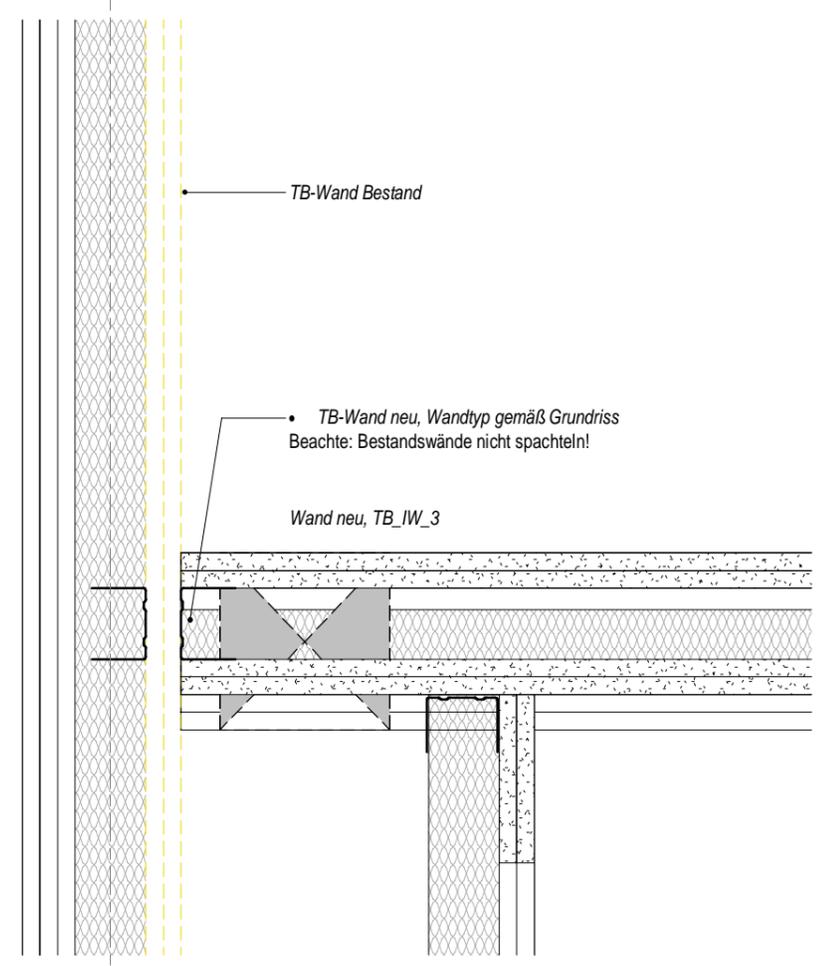

D_03_04

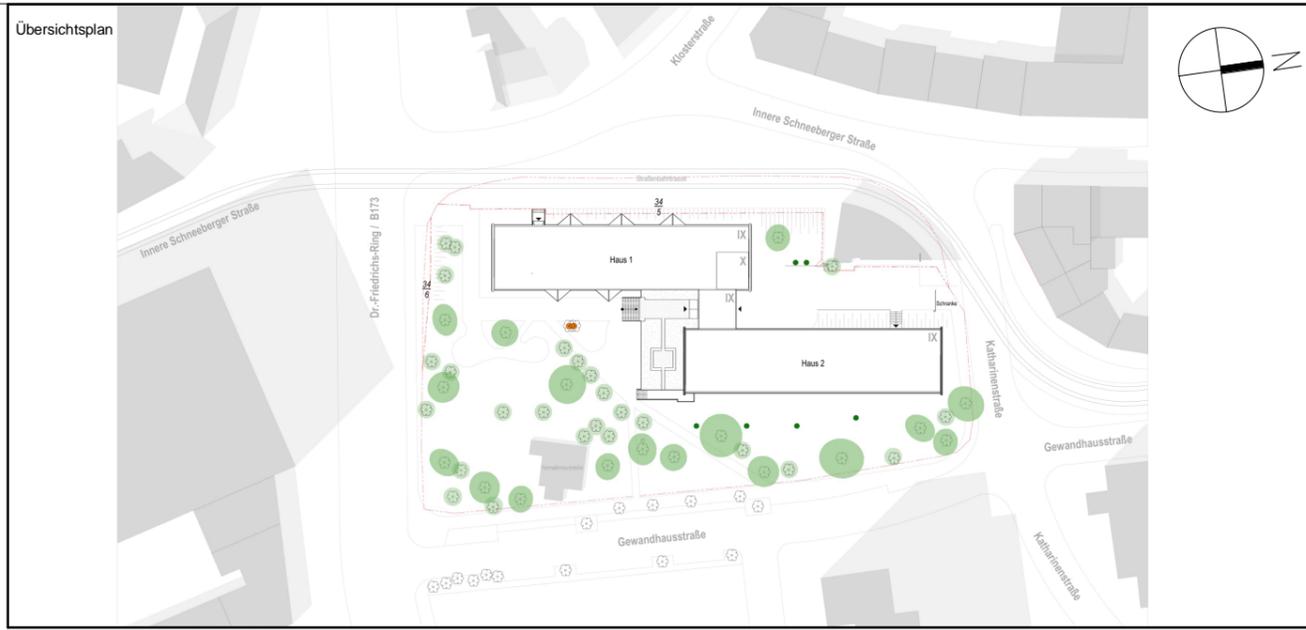

Alle Maßangaben auf den Plänen sind vor Beginn der jeweiligen Arbeiten am Bau zu prüfen. Bei Nichtübereinstimmung mit den tatsächlichen Gegebenheiten ist die Bauleitung unverzüglich zu informieren. Dies gilt auch bei Widersprüchen in den Planungsunterlagen und/oder erkennbaren Planungsfehlern. Planungsänderungen bleiben vorbehalten. Für den Einbau von Bauteilen gelten, neben den allgemein anerkannten Regeln der Technik, die Einbau- und Montagevorschriften des Herstellers. Diese Planungsunterlagen gelten nur in Verbindung mit den Ausführungszeichnungen der Fachplaner.

Index	Datum	Änderung	Bearbeiter

Freigabe Fachplaner		Freigabe Entwurfsverfasser		Freigabe Bauherr		Registrier-Nr. AG
Datum	Unterschrift	Datum	Unterschrift	Datum	Unterschrift	

Zur Ausführung dürfen nur vollständig freigegebene Pläne verwendet werden!

Bauherr (AG)		Studentenwerk Chemnitz-Zwickau, AÖR Thüringer Weg 3 09126 Chemnitz		Auftrag-Nr. AG	
Vorhaben		Modernisierung Studentenwohnheim - Haus 1 Innere Schneeberger Straße 23 08056 Zwickau		Auftrag-Nr. Entwurfsverfasser Z240102	
Planbezeichnung		Ausführungsplanung_Neubau Prinzipdetail Anschluss neue TB-Wände		Auftrag-Nr. Fachplaner	
Entwurfsverfasser		Fachplaner:		Ersteller Lorenz	
 S&P Sahlmann Planungsgesellschaft für Bauwesen mbH Zwickau Außere Schneeberger Str. 152 Tel +49 375/81890-0 08056 Zwickau Fax +49 375/81890-12 zwickau@sup-sahlmann.com		Bearbeiter Bergmann		HOAI-Leistungsbild/-phase LPH 5	
		Projektleiter Leistner		Erstelldatum 15.04.2025	
				Maßstab 1:10	
				Blattgröße 420 x 297	
Plan-Nr.:		20.N_ARC_5_STUZ_DT_03_03		Index	

20.N_ARC_5_STUZ_DT_03_03