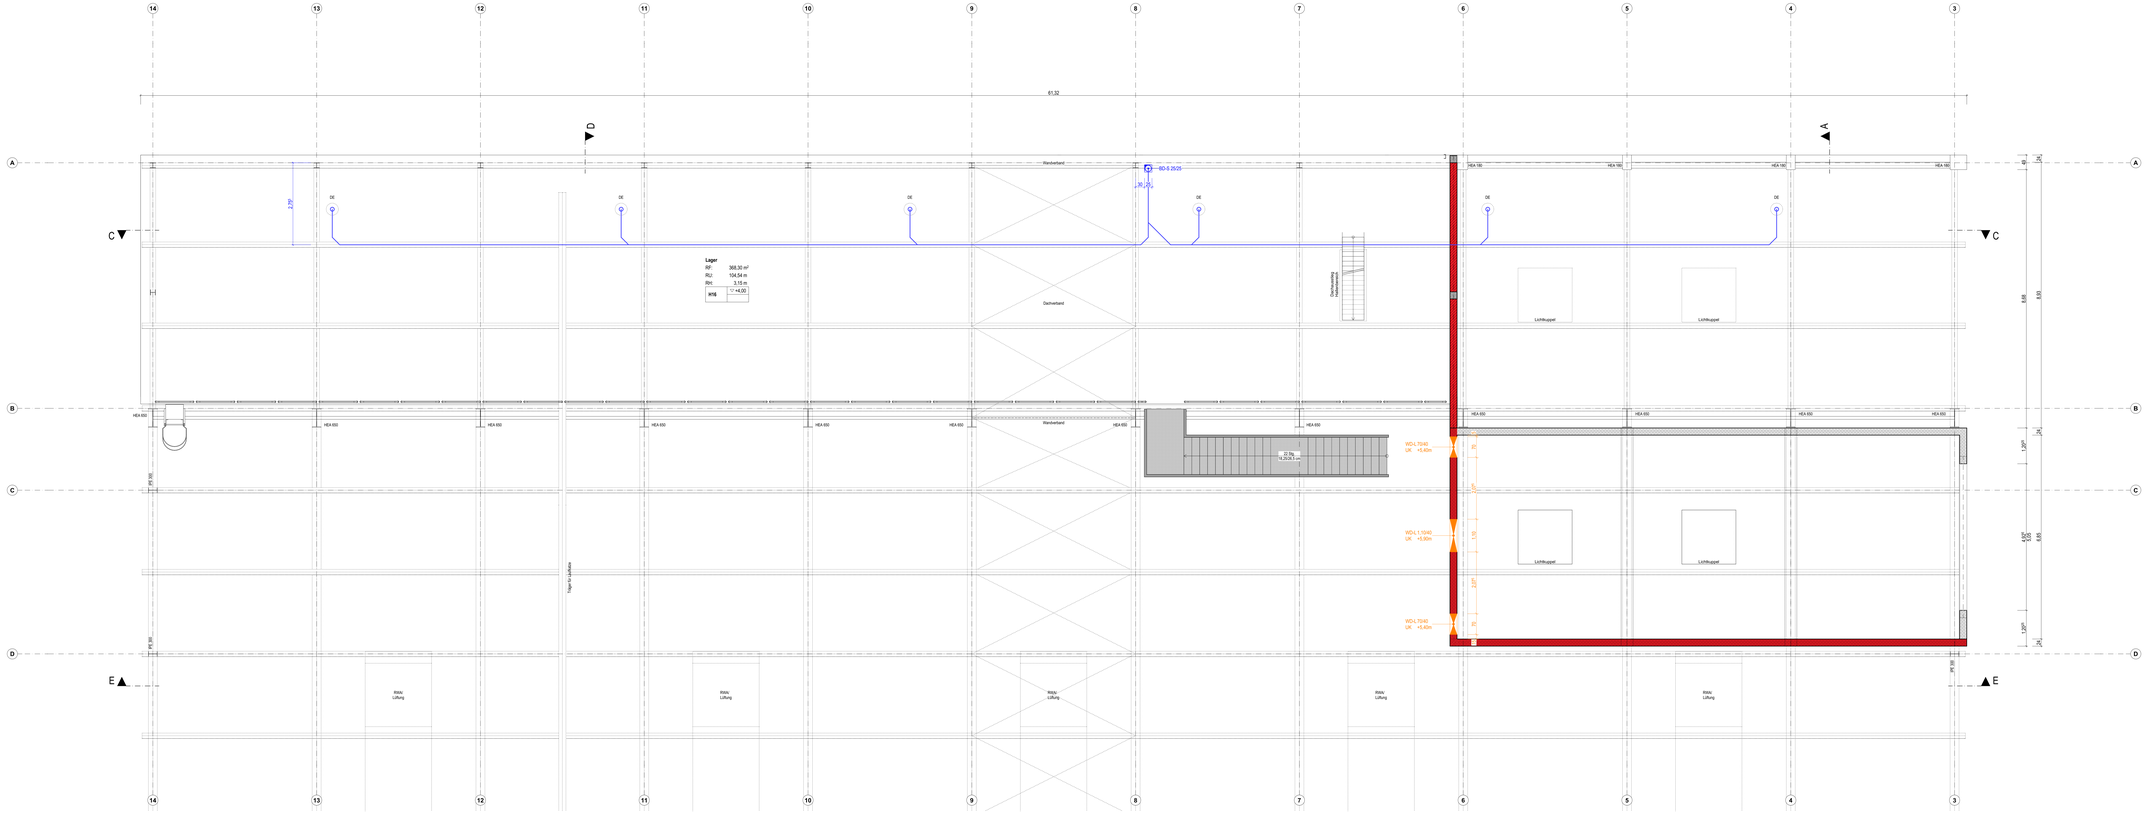

Info:
Der Entwurf ist geistiges Eigentum des Planers und urheberrechtlich geschützt. Vervielfältigungen und Weitergabe an Dritte erfolgt nur mit ausdrücklicher Genehmigung des Planverfassers.
Bei Nichtbeachtet bleiben rechtliche Schritte vorbehalten.
Die Maße sind vom Unternehmer am Bau, verantwortlich zu prüfen. Bei Unstimmigkeiten ist unverzüglich die Bauleitung zu informieren.
Brüstungs-, Tür- und Fensterhöhen beziehen sich auf den Rohfußboden.
Für die Verwendung von DWG-Dateien ist die Formatierung und Darstellung der zugehörigen PDF-Datei maßgebend.

Darstellung
- verdeckte Kante
- Achse
- Bauteil, F30
- Bauteil, F90
- Brandwand
- RAUM 76 Detailmarker

Materialien
- KS-Mauerwerk RDK 2,0
- Stahlbeton
- Beton, unbewehrt
- Mineralderdewand
- Sauberlaufzone

Haustechnik Installationen (informativ)
- Lüftung
- Sanitär
- Heizung
- Elektro

Ausgegangen Entwurfe
- Bodendurchbruch (L/B)
- Deckendurchbruch (L/B)
- Wanddurchbruch (B/T)
- Wanddurchbruch (L/B)
- Bodeneinlauf

Höhenkoten
- +4.17 52 OK Fertig
- +4.17 OK / UK Roh

Türen / Fenster
- Txx Feuerschutztür, Feuerwiderstandsklasse
- BRH Brüstungshöhe
- RS Rauchschutztür DIN 18095
- DS dichtschliessend

Abkürzungen

RD	Rohdecke	OZ/UZ	Über-/Unterzug	RR	Regenfallrohr
FFB	Fertigfußboden	LH LB	Lichte Höhe/ Breite	BD	Bodendurchbruch
ST	Stahlstütze	BTD	Blindtürdorn	DD	Deckendurchbruch
RU	Raumumfang	BRH	Brüstungshöhe	WD	Wanddurchbruch
LRH	lichte Raumhöhe	S	Sanitär	DE	Dacheinlauf
OK/UK	Über-/Unterkante	L	Lüftung	FW	Fluchtweg
RBH	Raumhöhe Rohbau	E	Elektro	RWA	Rauch- und Wärmeabzugsanlage

Index	Datum	Änderung

Norden

Übersicht

OK Attika = +9,057 = 614,347 m ü. DHHN2016
OK FFB EG = ± 0,00 = 605,85 m ü. DHHN2016

Projekt
Neubau Straßenmeisterei Heinzebank - Teilobjekt Kompaktmeisterei
An der Heinzebank 20
09405 Walkenstein/ Heinzebank

Auftraggeber
Landratsamt Erzgebirgskreis

Pauker - Jenkius - Str. 24
09456 Annaberg-Buchholz

Datum, Unterschrift FREIGABE ERTEILT

Entwurfsverfasser

Planinhalt	**Grundriss Obergeschoss Lager Rohbau**	Maßstab	1:50
Plannummer	211326_AR_5_G-OG-Lager-RB	Index	-
Planstand	Ausführungsplanung	Projekt-Nr.	211326
Planung:	erstw. gezeichnet: geprüft:	Größe	1730 x 594