


Info

Der Entwurf ist geistiges Eigentum des Planers und urheberrechtlich geschützt. Vervielfältigungen und Weitergabe an Dritte erfolgt nur mit ausdrücklicher Genehmigung des Planers. Bei Mißbrauch bleiben rechtliche Schritte vorbehalten. Alle Maße sind vom Unternehmer am Bau verantwortlich zu prüfen. Bei Unstimmigkeiten ist unverzüglich die Bauleitung zu informieren. Brüstungs-, Tür- und Fensterhöhen beziehen sich auf den Fertigfußboden. Für die Verwendung von DWG-Dateien ist die Formatierung und Darstellung der zugehörigen PDF-Datei maßgebend.

Darstellung	----- verdeckte Kante	— über der Schnittebene	— Achse
Materialien	■ Stahlbeton	■ Dämmung, hart	■ Kies/Schotter
	■ Beton, unbewehrt	■ Dämmung, Mineralwolle	■ Ausschüttung
	■ KS-Mauerwerk	■ Erde	
Höhenkoten	± 4.17 OK Fertig	± 4.17 OK / UK Roh	
Abkürzungen	RD Rohdecke	ÜZUZ Über-/Unterzug	FU Fundament
	FFB Fertigfußboden	UD Unterdecke	G Gelände
	BP Bodenplatte	OKUK Ober-/Unterkannte	

VORABZUG
 Plan dient zur Orientierung
 Kalkulationsgrundlage ist das Leistungsverzeichnis

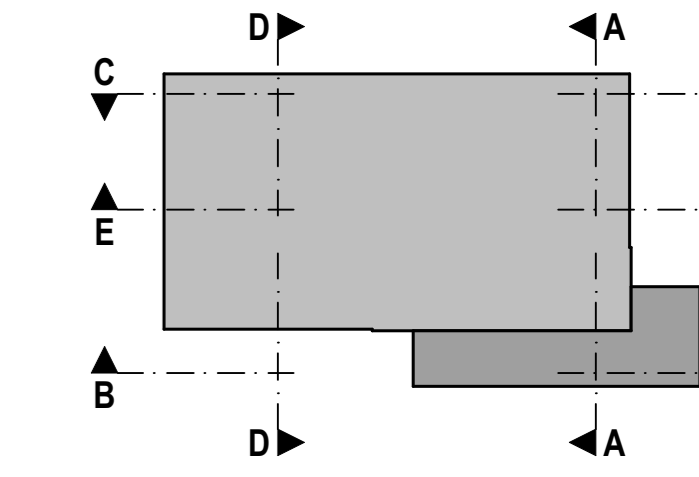

Index	Datum	Anderung
Norden	Übersicht	
Projekt	OK Atika = +9,007 = 614,947 m ü. DHHN2016 OK FFB EG = ± 0,00 = 606,85 m ü. DHHN2016	
Auftraggeber	Neubau Straßenmeisterei Heinzbank - Teilobjekt Kompaktmeisterei An der Heinzbank 20 09429 Walkenstein/ Heinzbank	
Entwurfsvorleser	Landratsamt Erzgebirgskreis	Datum, Unterschrift FREIGABE ERTEILT
Planinhalt	Schnitt E-E	Maßstab 1:50
Plannummer	211326_AR_5_S-E	Index -
Planstand	Ausführungsplanung	Projektnr. 211326
Planung	entw. geländ. gezeichnet	Größe 1540 x 450