


OK Altika +9.09
OK Sockel +0.50
OK FU -0.60
UK FU -1.20

Info	Der Entwurf ist geistiges Eigentum des Planers und urheberrechtlich geschützt. Vervielfältigungen und Weitergabe an Dritte erfolgt nur mit ausdrücklicher Genehmigung des Planverfassers. Bei Mißbrauch bleiben rechtliche Schritte vorbehalten. Alle Maße sind vom Unternehmer am Bau verantwortlich zu prüfen. Bei Unstimmigkeiten ist unverzüglich die Bauleitung zu informieren. Brüstungs-, Tür- und Fensterhöhen beziehen sich auf den Fertigfußboden. Für die Verwendung von DWG-Dateien ist die Formatierung und Darstellung der zugehörigen PDF-Datei maßgebend.		
Darstellung	verdeckte Kante	über der Schnittebene	Achse
Materialien	Stahlbeton	Dämmung, hart	Kies/Schotter
	Beton, unbewehrt	Dämmung, Mineralwolle	Aufschüttung
	KS-Mauerwerk		Erde
Höhenkoten	+0.17 OK Fertig	-0.17	OK / UK Roh
Abkürzungen	RD Rohdecke	UZ/UZ Über-/Unterzug	FU Fundament
	FFB Fertigfußboden	UD Unterdecke	G Gelände
	BP Bodenplatte	OK/UK Ober-/Unterkante	

VORABZUG
Plan dient zur Orientierung
Kalkulationsgrundlage ist das Leistungsverzeichnis

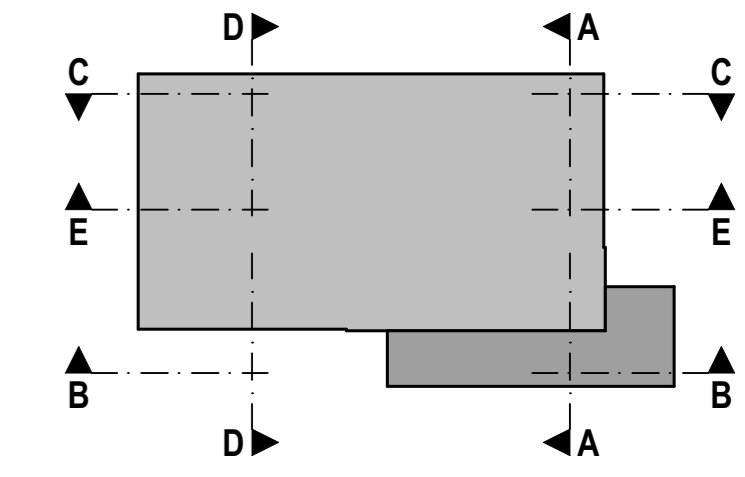

Index	Datum	Änderung
Norden		Übersicht
Projekt	Neubau Straßenmeisterei Heinzbank - Teilobjekt Kompaktmeisterei An der Heinzbank 20 09429 Wolkenstein/ Heinzbank	
Auftraggeber	Landratsamt Erzgebirgskreis Paulus - Jenisius - Str. 24 09456 Annaberg-Buchholz	
Entwurfsverfasser		Datum, Unterschrift
Planinhalt	Schnitt D-D	Maßstab 1:50
Plannummer	211326_AR_5_S-D	Index -
Planstand	Ausführungsplanung	Projektnr. 211326
Planung	entw. gez.	geänd. gepr. Größe 1160 x 450