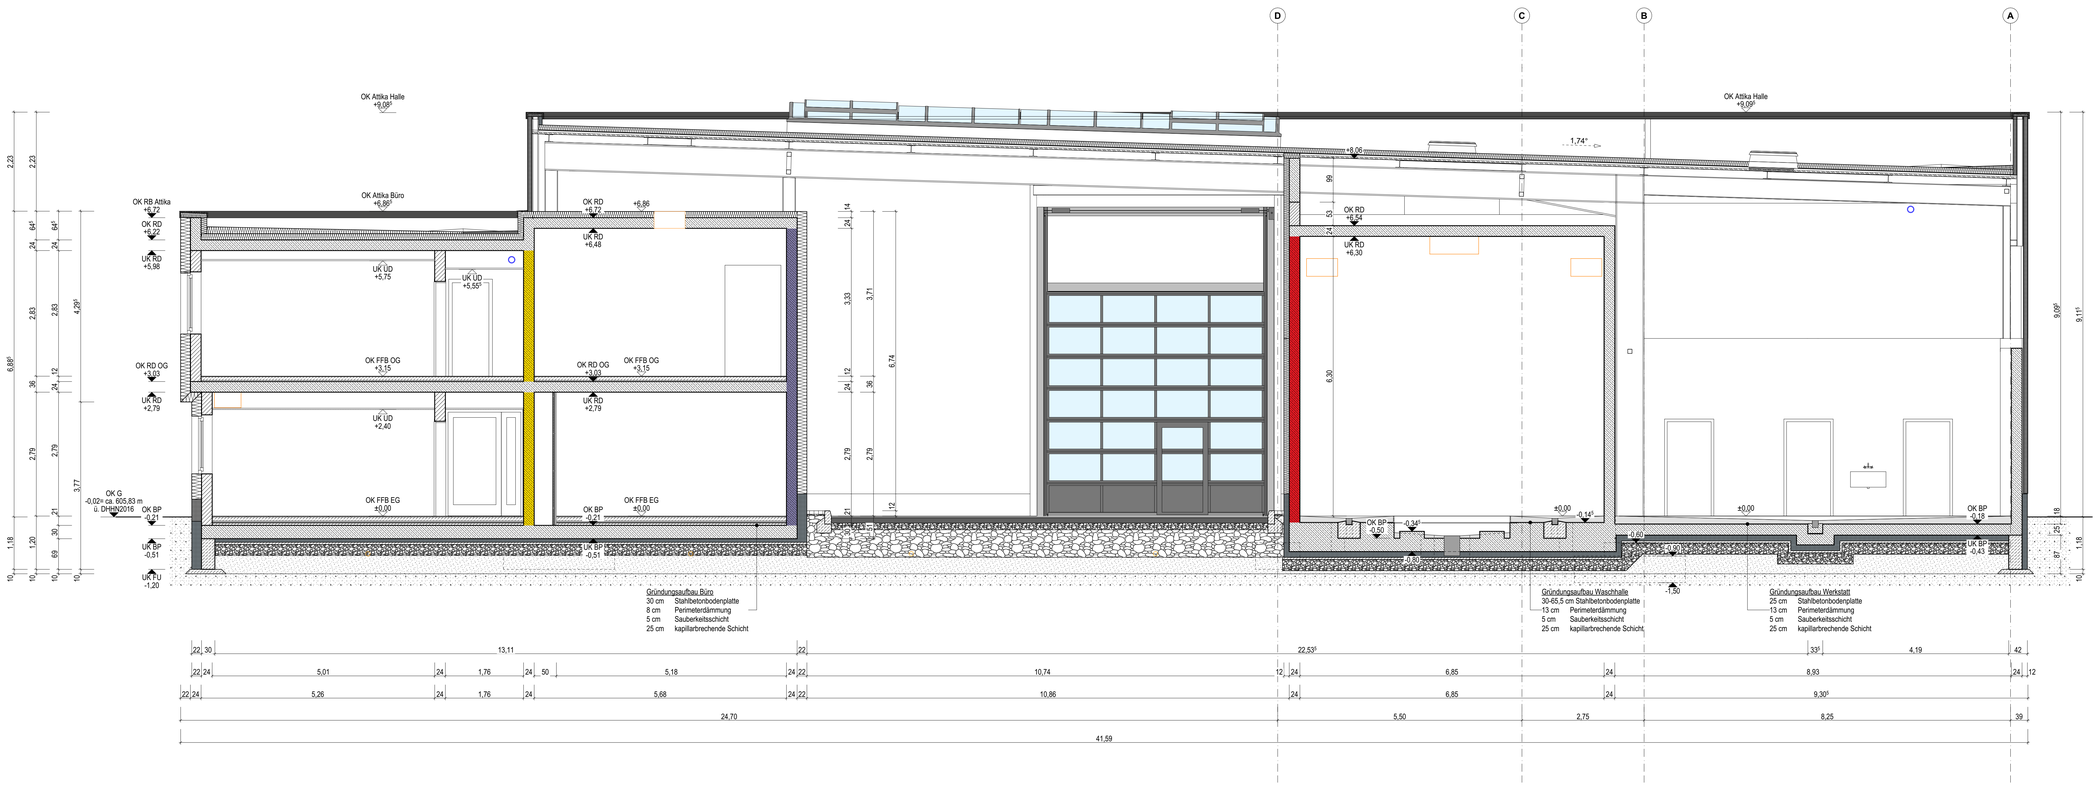

Info

Der Entwurf ist geistiges Eigentum des Planers und urheberrechtlich geschützt. Vervielfältigungen und Weitergabe an Dritte erfolgt nur mit ausdrücklicher Genehmigung des Planverfassers.
Bei Mißbrauch bleiben rechtliche Schritte vorbehalten.
Alle Maße sind vom Unternehmer am Bau verantwortlich zu prüfen. Bei Unstimmigkeiten ist unverzüglich die Bauleitung zu informieren.
Brüstungs-, Tür- und Fensterhöhen beziehen sich auf den Fertigfußboden.
Für die Verwendung von DWG-Dateien ist die Formatierung und Darstellung der zugehörigen PDF-Datei maßgebend.

Darstellung: verdeckte Kante | über der Schnittebene | Achse

Materialien: Stahlbeton | Beton, unbewehrt | KS-Mauerwerk | Dämmung, hart | Dämmung, Mineralwolle | Kies/Schotter | Aufschüttung | Erde

Höhenkoten: OK Fertig | OK / UK Roh

Abkürzungen

RD	Rohdecke	ÜZ/UZ	Über- /Unterzug	FU	Fundament
FFB	Fertigfußboden	ÜD	Unterdecke	FS	Frostschürze
BP	Bodenplatte	OK/UK	Ober- /Unterkante	G	Gelände

VORABZUG
Plan dient zur Orientierung
Kalkulationsgrundlage ist das Leistungsverzeichnis

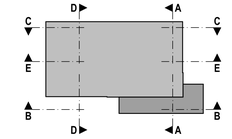

Index | Datum | Änderung

Norden

Übersicht

OK Attika = +9,097 = 614,947 m ü. DHHN2016
OK FFB EG = ± 0,00 = 605,85 m ü. DHHN2016

Projekt: **Neubau Straßenmeisterei Heinzebank - Teilobjekt Kompaktmeisterei**

An der Heinzebank 20
09429 Wolkenstein/ Heinzebank

Auftraggeber: Landratsamt Erzgebirgskreis

Paulus - Jenisius - Str. 24
09456 Annaberg-Buchholz

Datum, Unterschrift | FREIGABE ERTEILT

Entwurfsverfasser

Planinhalt: **Schnitt A-A** | Maßstab: 1:50

Plannummer: 211326_AR_5_S-A | Index: -

Planstand: Ausführungsplanung | Projektnr.: 211326

Planung | entw. | gezeichn. | gepr. | Größe: 1160 x 450