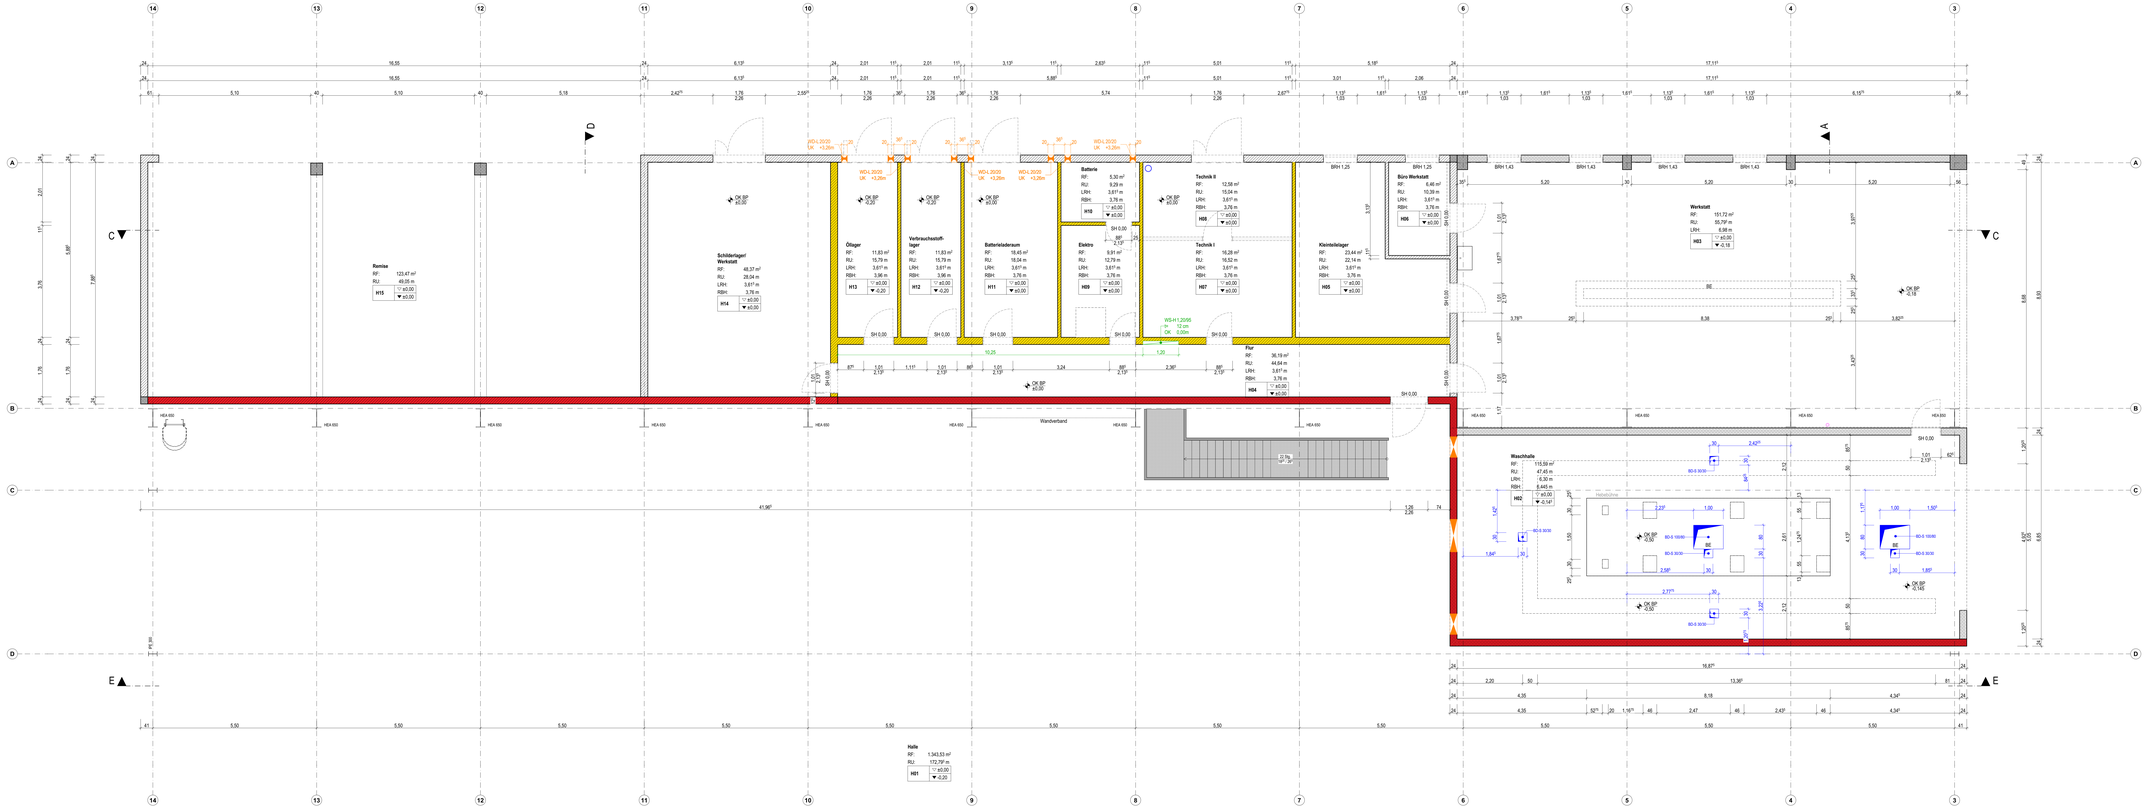

Info:

Der Entwurf ist geistiges Eigentum des Planers und urheberrechtlich geschützt. Vervielfältigungen und Weitergabe an Dritte erfolgt nur mit ausdrücklicher Genehmigung des Planverfassers.
Bei Nichtzutreffen bleiben rechtliche Schritte vorbehalten.

Die Angaben des Bauherrn/Auftraggeber am Bau, verantwortlich zu prüfen. Bei Unstimmigkeiten ist unverzüglich die Bauleitung zu informieren.
Brüstungs-, Tür- und Fensterhöhen beziehen sich auf den Rohfußboden.
Für die Verwendung von DWG-Dateien ist die Formatierung und Darstellung der zugehörigen PDF-Datei maßgebend.

Darstellung:

- verdeckte Kante
- Über der Schnittebene
- Achse
- Bauteil, F30
- Bauteil, F90
- Brandwand
- Detailmarker

Materialien:

- KS-Mauerwerk RDK 2,0
- Stahlbeton
- Metallständerwand
- Sauberkeitszone

Haustechnik Installation (informativ):

- Lüftung
- Sanitär
- Heizung
- Elektro

Aussparungen/ Einbauteile:

- Bodendurchbruch (L/B)
- Deckendurchbruch (L/B)
- Wanddurchbr. (B/T)
- Wanddurchbruch (L/B)
- Bodenniveau

Höhenkoten:

- ±0,00 / 127 Fertig
- ±0,00 / OK Fertig
- OK / UK Roh

Türen / Fenster:

Tx: Feuerschutztür, Feuerwiderstandsklasse

BRH: Brüstungshöhe
RQ: Rauchschutztür DIN 18095
DS: dichtschliessend

Abkürzungen:

BP	Bodenplatte	UZ/UZ	Ueber-/Unterzug	RR	Regenfallrohr
RO	Rohdecke	LH L/B	Lichtmaße Breite	BD	Bodendurchbruch
FFB	Fertigfußboden	STG	Steigungen	DD	Deckendurchbruch
RF	Raumfläche	BRH	Brüstungshöhe	WD	Wanddurchbruch
RU	Raumumfang	SH	Schwellenhöhe	WS	Wandschlitz
LRH	lichte Raumhöhe	S	Sanitär	G	Geländer
RBH	Raumhöhe Rohbau	H	Heizung	FW	Fluchtweg
OK/UK	Ober-/Unterkante	L	Lüftung		
VK	Vorderkante	E	Elektro		

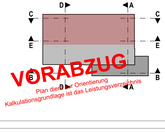

Index	Datum	Änderung

Norden:

Übersicht:

OK Attika = +9,057 = 614,347 m ü. DHHN2016
OK FFB EG = ±,0,00 = 605,85 m ü. DHHN2016

Projekt:

Neubau Straßenmeisterei Heinzebank - Teiloöjekt Kompaktmeisterei

An der Heinzebank 20
09405 Walkenstein/ Heinzebank

Auftraggeber:

Landratsamt Erzgebirgskreis

Paulus - Jenisius - Str. 24
09456 Annaberg-Buchholz

Datum, Unterschrift FREIGABE ERTEILT

Entwurfsverfasser:

Planinhalt:	**Grundriss Erdgeschoss Lager Rohbau**	Maßstab:	1:50
Plannummer:	211326_AR_5_G-EG-Lager-RB	Index:	-
Planstand:	Ausführungsplanung	Projekt-Nr.:	211326
Planung:	entw. gezeichnet. geo. geprüft.	Größe:	1730 x 594