


Wände, Sockel  
Fliesen Feinsteinzeug  
Format 30 / 60  
Fa. Buchthal Serie: "Area Pro" 30 x 60cm  
Farbe: "Platin"




Fliesen Feinsteinzeug  
Format 30 / 60  
Fa. Buchthal Serie: "Area Pro" 30 x 60cm  
RH B Farbe: "Kiesel 430354H"






Akustikplatte  
Holzdecke  
Fa. Headesign Holzdecke-Akustikplatte Superfine (Beige Naturton 13)

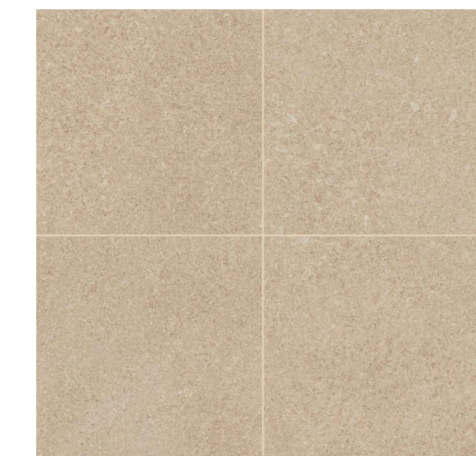

Boden  
Fliesen Feinsteinzeug  
Format 20 / 20  
Fa. Buchthal Serie: "Area Pro" 20 x 20cm  
RH B Farbe: "Sandbeige 430279H"

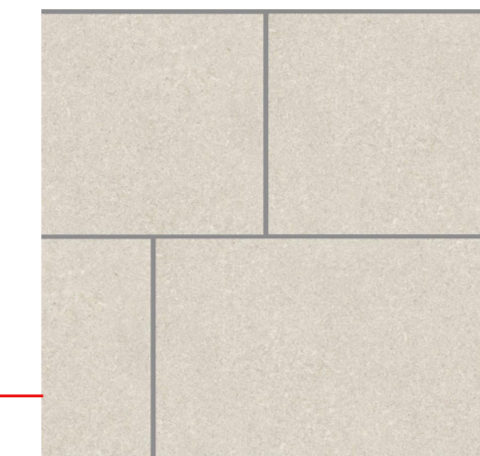


Wände, Sockel  
Fliesen Feinsteinzeug  
Format 30 / 60  
Fa. Buchthal Serie: "Area Pro" 30 x 60cm  
Farbe: "Platin"

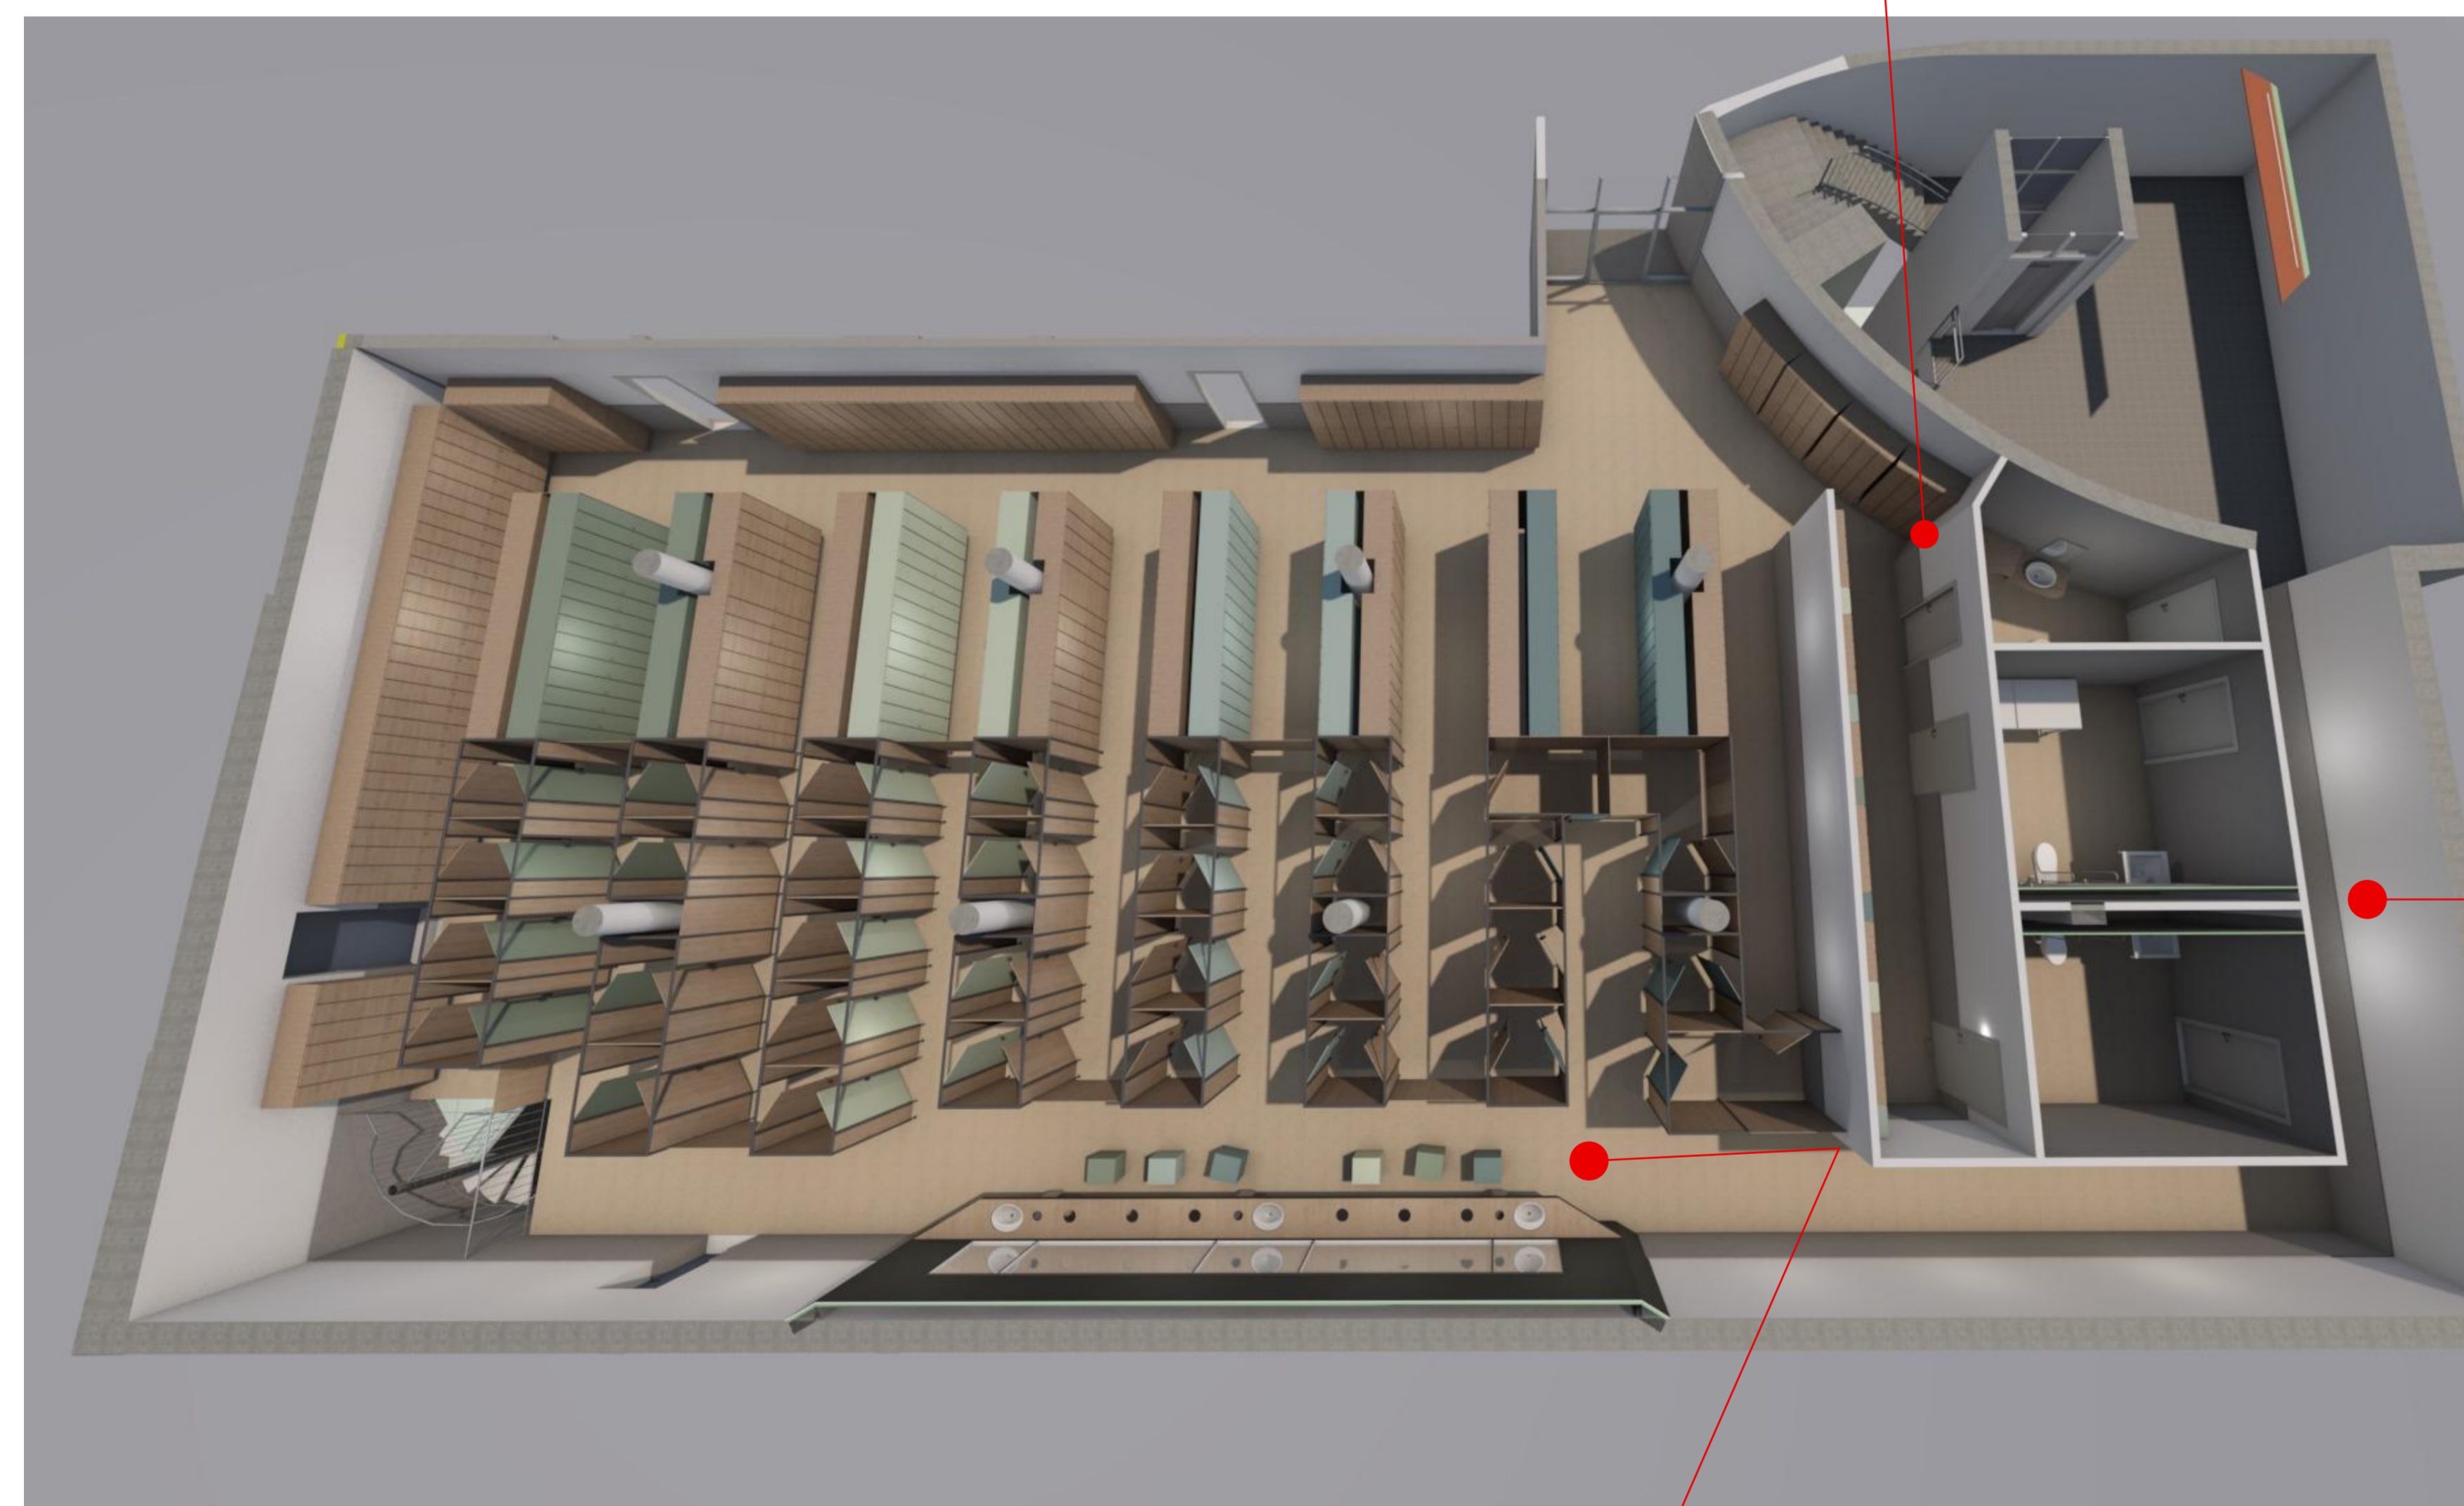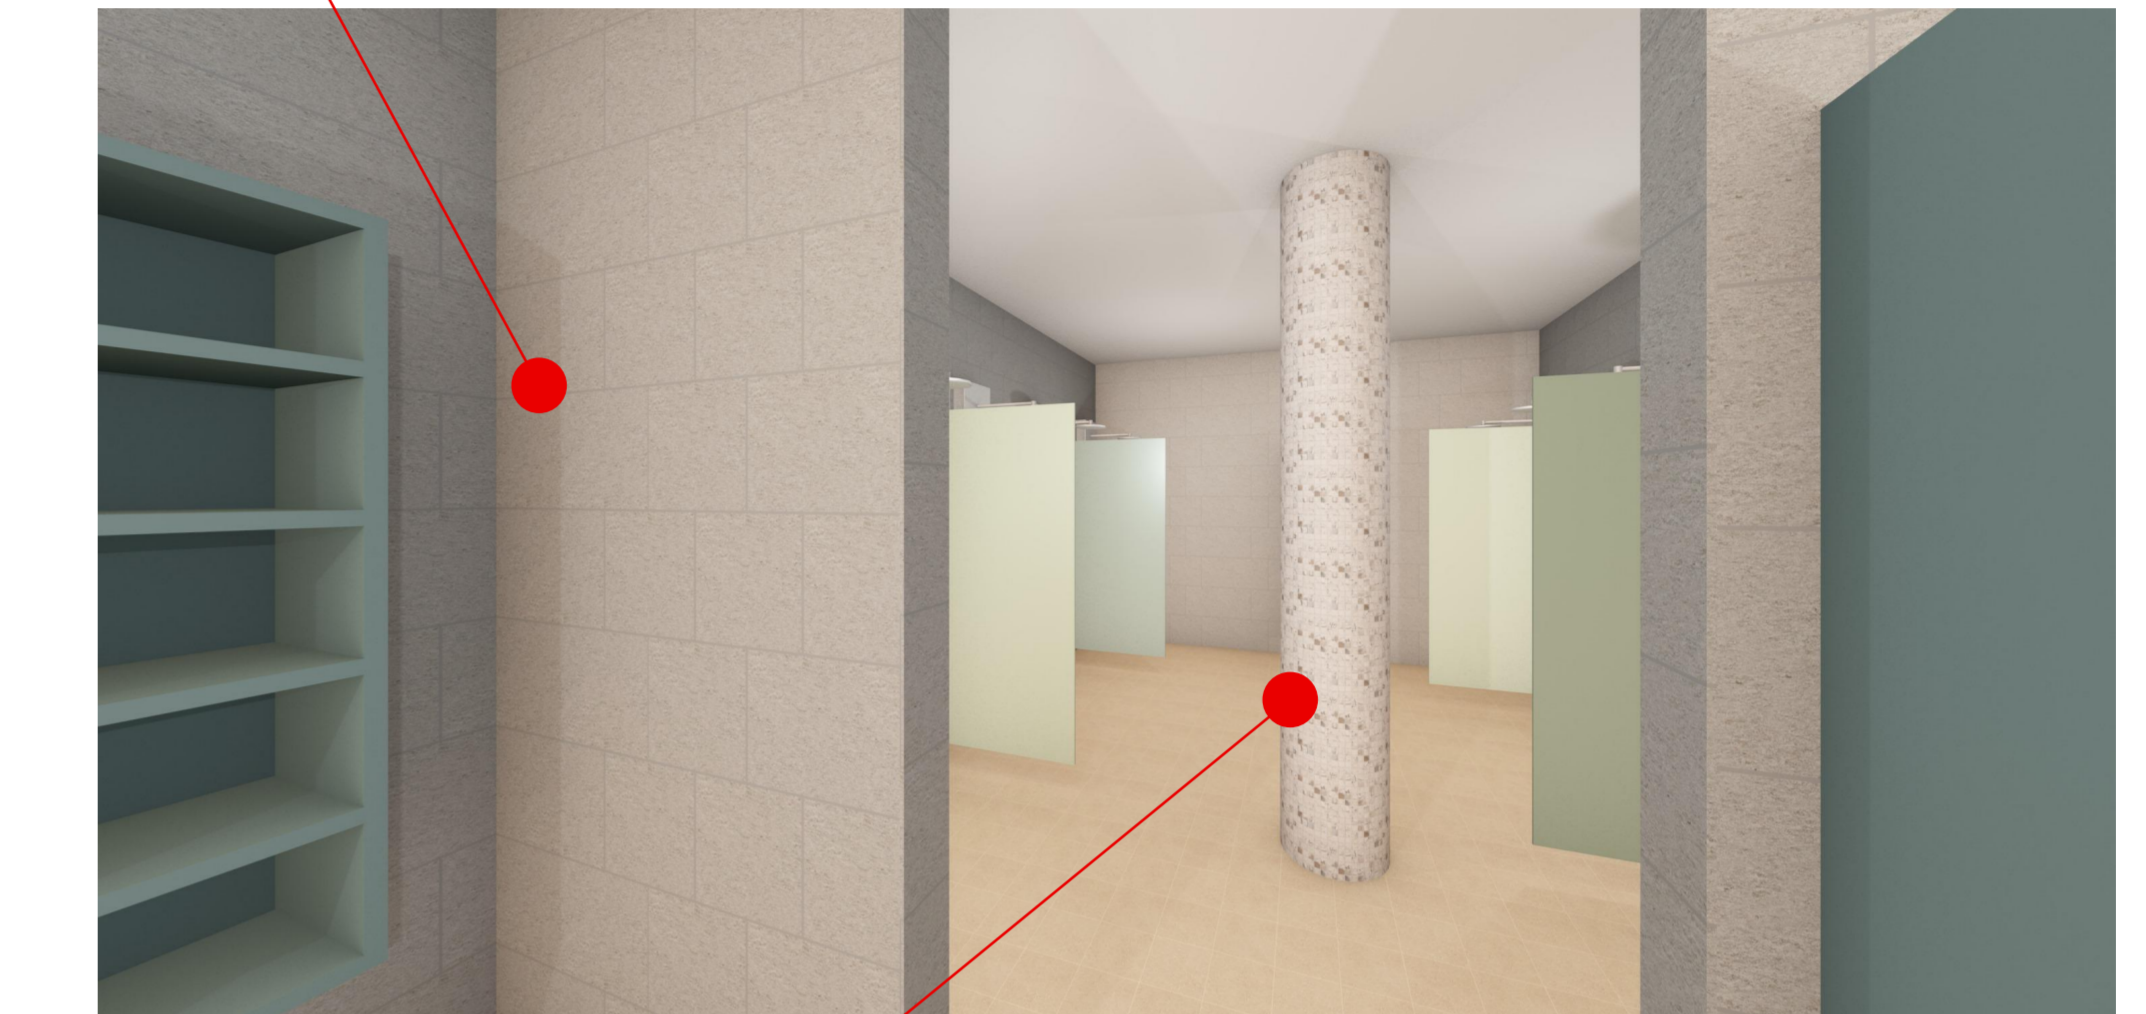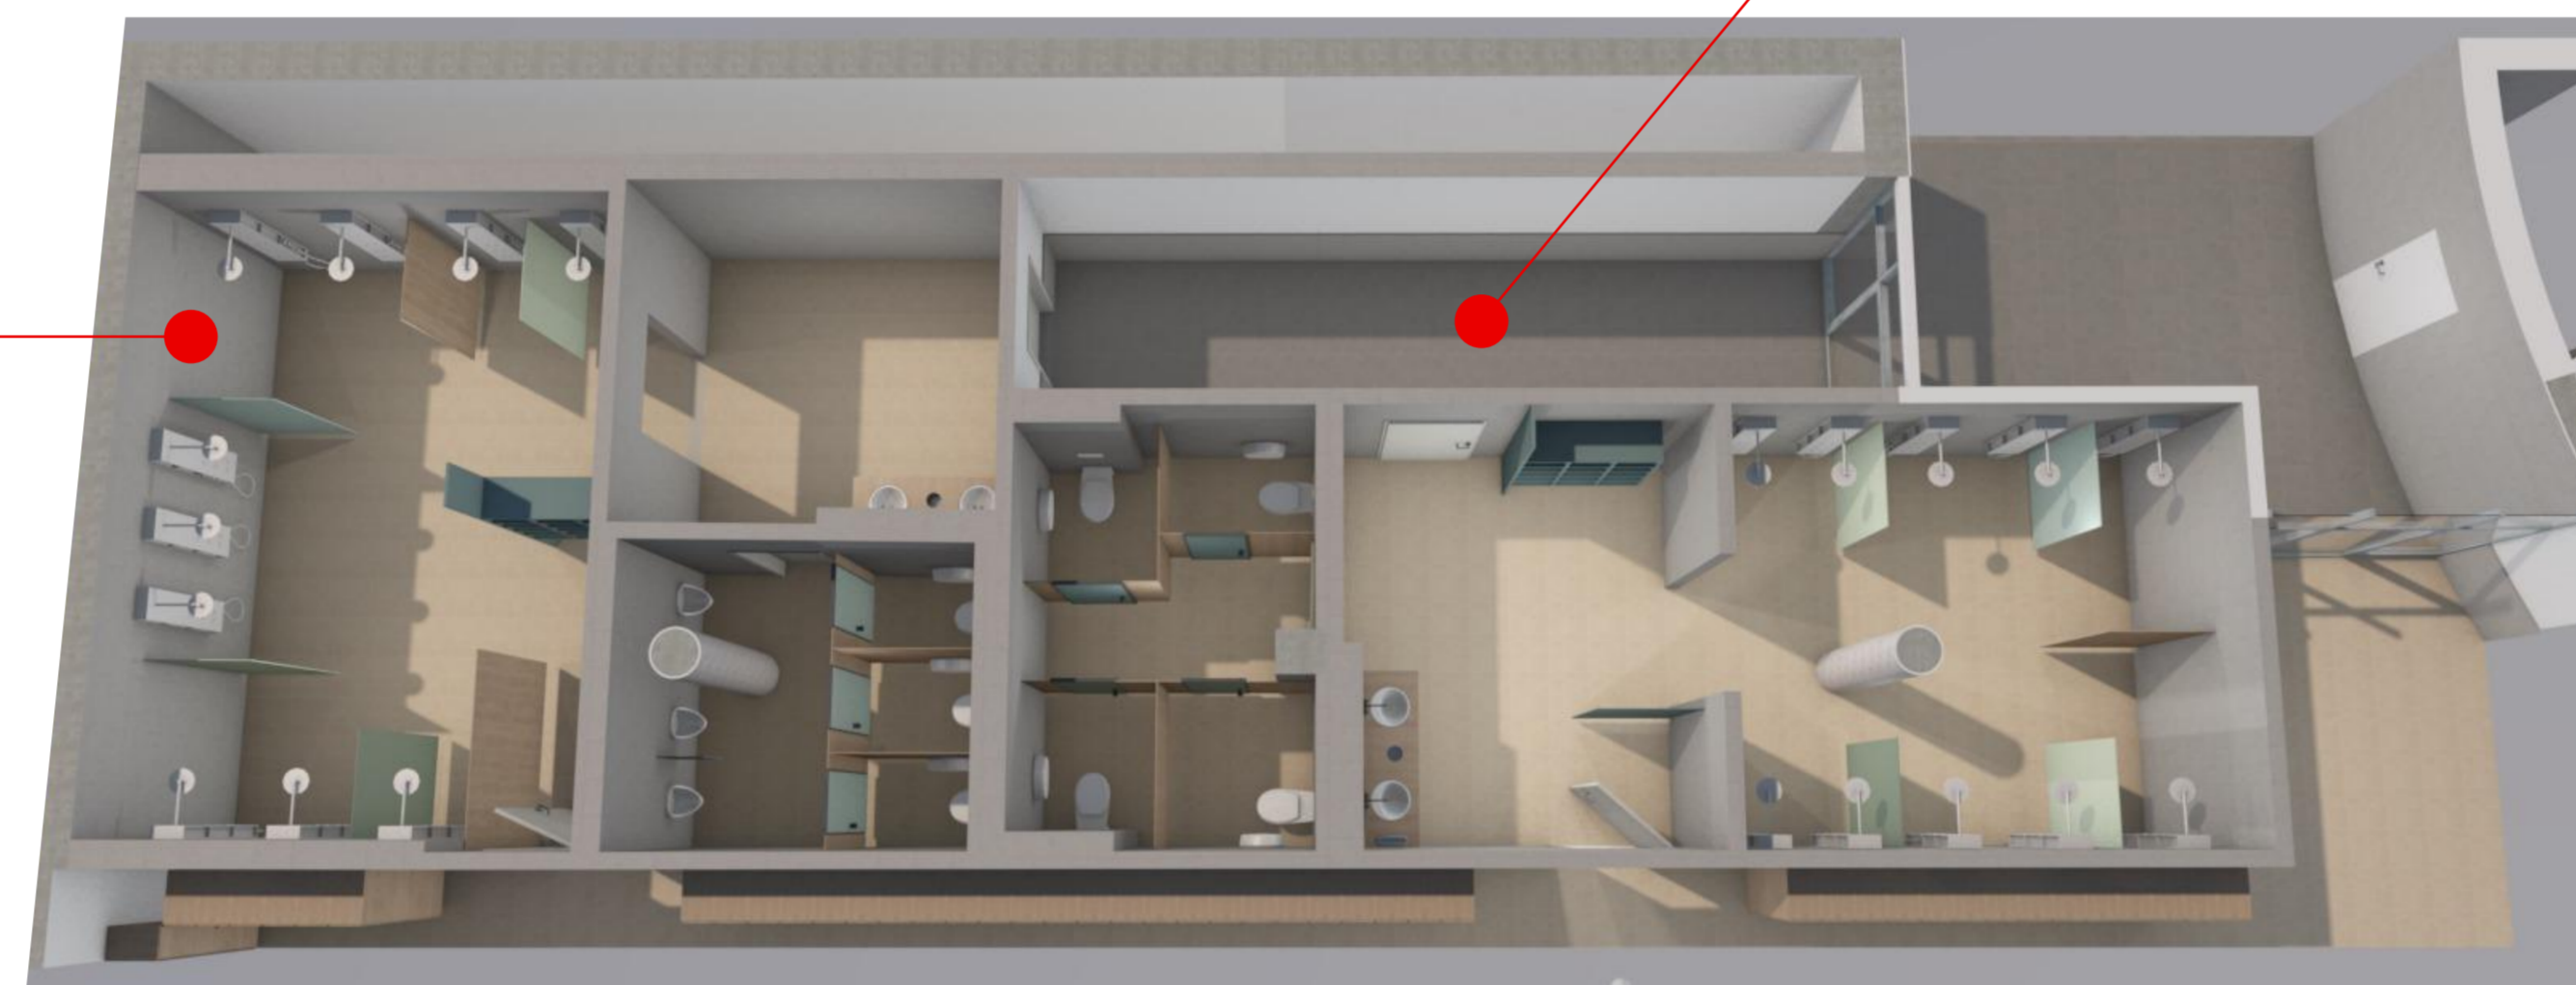


Dekor  
Fa. Fundermax  
Farbe: "0364 GA Rondo"



Dekor  
Fa. Fundermax  
Farbe: "0630 FH Sea Green"

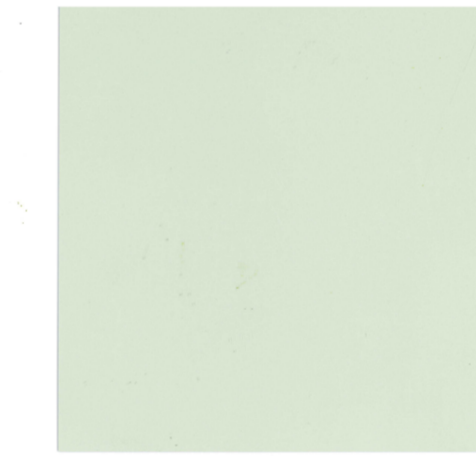

Dekor  
Fa. Fundermax  
Farbe: "0663 FH Resetaprin"

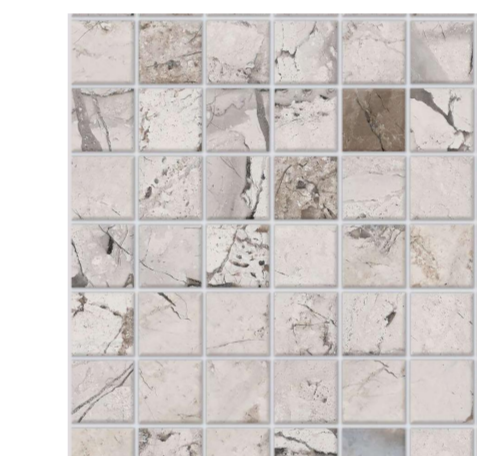

Säulen  
Fliesen Feinsteinzeug  
Fa. Buchthal Serie: "Merle + Move" 2,5 x 2,5 cm  
Farbe: "Illusion Beige"



Türen  
Dekor  
Fa. Fundermax  
Farbe: "1203 FH Grau"



Dekor  
Fa. Fundermax  
Farbe: "0662 FH Marino"



Dekor  
Fa. Fundermax  
Farbe: "0662 FH Jade Green"



Dekor  
Fa. Fundermax  
Farbe: "0077 FH Graphitgrau"  
farblicher NCS-Code: S 7502-R



Index		Änderungen - Ergänzungen		gez:	Datum
<p><b>Kurmittelhaus</b> OK.RB. EG = <math>\pm 0.00</math> = 399,00 DHHN 92</p> <p>Zur Ausführung freigeben:</p> <p>Ort, Datum: Walthersdorf, 2023-11-22</p>					
<p><b>BAUTEIL</b></p> <p><b>1. Untergeschoss</b></p> <p>M 1:1500</p>					
<p><b>planwerk13</b></p> <p>Planung Baumanagement GmbH</p>	<p>BAU-VORHABEN</p> <p>Kurmittelhaus Bad Schlerma Modernisierung, Attraktivierung und Erweiterung Richard-Friedrich-Strabe 7 08301 Bad Schlerma</p>	<p>BAUHER</p> <p>Kugelschiff-Schema mbH Richard-Friedrich-Strabe 7 08301 Bad Schlerma</p>	<p>PLANINHALT</p> <p>Ausführungsplanung Kurmittelhaus Innenraumgestaltung Umkleiden - Oberflächen</p>	<p>ACTINON</p> <p>BA2</p>	<p>HAUPTSTADT</p> <p>Walthersdorf</p> <p>PROJEKTLEITER</p> <p>DATEL</p> <p>PROJEKTLEITER</p> <p>DATEL</p> <p>PROJEKTLEITER</p> <p>DATEL</p>
<p>201817</p>		<p>5.IA.25</p>		<p>INDEX</p>	