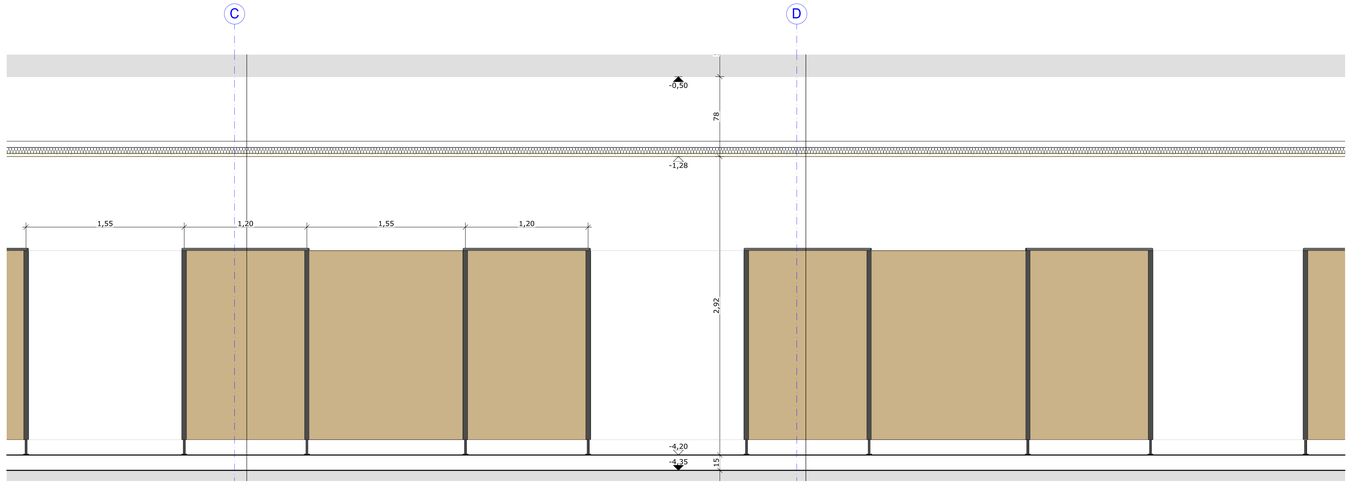

1:20 Schnitt U2

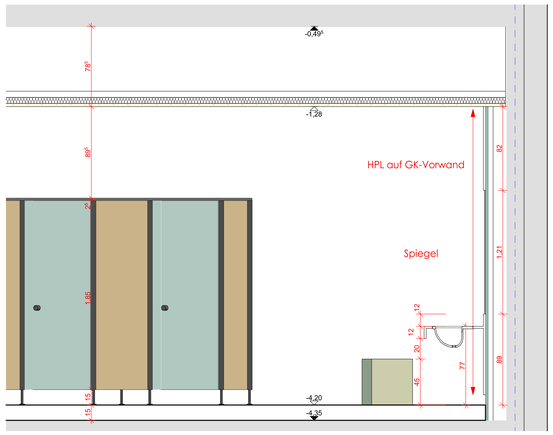

1:20 Schnitt U3

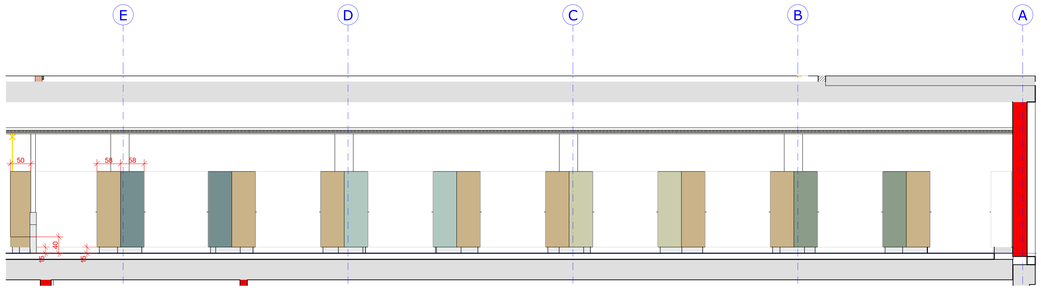

1:50 Schnitt U11

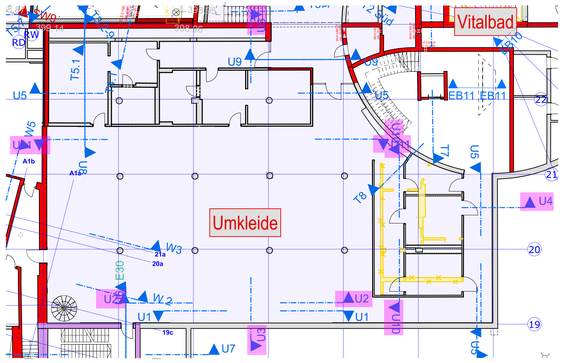

1:150 Grundriss Übersicht -1.

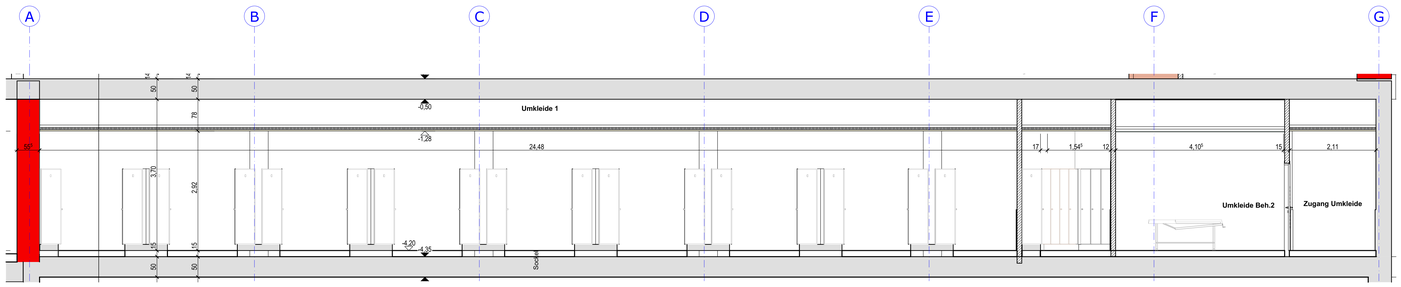

1:50 Schnitt U4

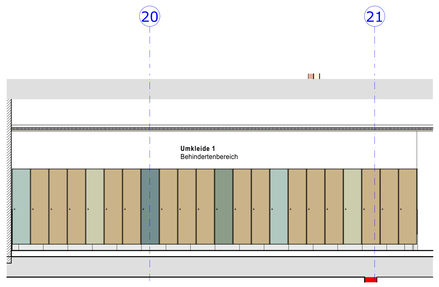

1:50 Schnitt U10

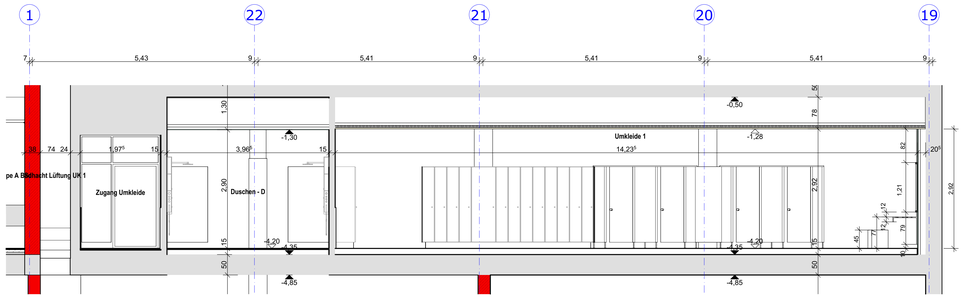

1:50 Schnitt U3

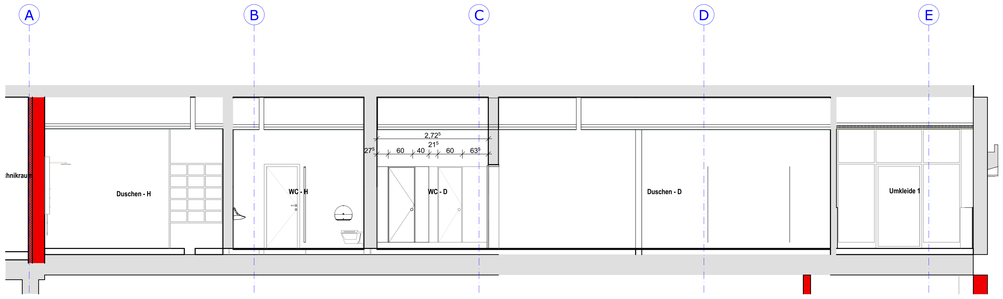

1:50 Schnitt U5

Brandschutz

- Umfang Baumaßnahme (Bauen im Bestand)
- Brandwand
- feuerbeständig und in der Bauart von Brandwänden
- Wand feuerbeständig
- Wand hochfeuerhemmend
- Wand feuerhemmend
- notwendiger Treppenraum
- notwendiger Flur
- 1. Flucht u. Rettungsweg
- 2. Flucht u. Rettungsweg, B ≥ 2 m
- Rettungsrichtung, Länge bis Ausgang nach IndBauR
- Mindest-Öffnungsmaß im Lichten nach ASR
- Notausstieg / Fluchtfenster
- Sammelstelle
- Anleiterstelle
- Anleiterstelle Drehleiter
- Maschinelle Entrauchung

- Tür feuerbeständig, rauchdicht, selbstschließend
- Tür feuerbeständig, selbstschließend
- Tür feuerhemmend, rauchdicht, selbstschließend
- Tür feuerhemmend, selbstschließend
- Tür rauchdicht
- Tür dicht- und selbstschließend
- Tür dichtschließend
- Brandschutzschiebetor, feuerbeständig
- Brandschutzschiebetor, feuerhemmend
- Feststellanlage
- feuerbeständig Brandschutzverglasung
- feuerhemmend Brandschutzverglasung
- Blitzleuchte
- Feuerwehrschlüsseldepot
- Freischaltelement
- Feuerwehranzeigetableau
- Feuerwehrbedienfeld
- Brandmeldezentrale
- Rauch- u. Wärmeabzug RWA
- RWA Bedienstelle
- Wandhydrant
- Sprinklerzentrale
- Sprinkleranlage, überwachter Bereich

Bauabschnitte

- BA 1
- BA 2
- BA 3
- BA 4

Baustoffe

- Bestand
- Abbruch
- Stahlbeton
- Stahlbeton-Fertigteil
- Beton unbewehrt
- Kalksandstein
- HLZ
- Metallständerwand GK
- HPL-WC-Trennwand
- Ausbau Holz o.ä.
- Wärmedämmung
- Neu - Möbl./San.-Objekte
- Bestand - Möbl./San.-Obj.
- Bewegungsfläche Rollstuhl 1,50m x 1,50m

Zeichenerklärung

- Oberkante Bauteil FERTIG
- Oberkante Bauteil ROH
- OK Oberkante
- UK Unterkante
- VK Vorderkante
- UK FD. UK. Fertigdecke
- UK RD. UK. Rohdecke
- __H - Heizung
- __L - Lüftung
- __S - Sanitär
- __E - Elektro
- HZV Heizungsverteilung
- ELV Elektroverteilung
- HK Heizkörper

- +0,15 Bestand
- +0,15 Neu
- ±0,00 Bestand
- ±0,00 Neu
- BD Bodendurchbruch
- BS Bodenschlitz/ Bodenaussparung
- DD Deckendurchbruch
- DS Deckenschlitz/ Deckenaussparung
- WD Wanddurchbruch
- WS Wandschlitz
- GR Gurtroller
- BRH Brüstungshöhe
- BA Bodenablauf
- DA Dachablauf
- OK.FB. Oberkante Fertigboden
- OK.RB. Oberkante Rohboden
- M Kreismittelpunkt
- F Belagswechsel Fussboden
- W Belagswechsel Wand
- RR Regenfallrohr
- T x.xx Tür-Nummer vgl. Türenliste
- Rw 52 dB Anforderungen Schallschutz
- SB Sichtbeton
- SM Sichtmauerw. gestrichen
- SP gespachtelt/Dünnputz gestrichen
- PU geputzt u. gestrichen
- FL gefliest
- An Anstrich

Alle sichtbaren Betonkanten und Trennfugen mit Dreieck-Leisten brechen

Sichtbare Betonflächen ohne besondere Angaben in glatter Sichtschalung mit kunststoffbeschichteten großflächigen Schaltafen

Arbeits- und Dehnfugenbänder siehe Schalpläne des Statikers

Sämtliche Maße sind vor Beginn der Ausführung eigenverantwortlich zu überprüfen
Differenzen oder Abweichungen sowie Bedenken sind unverzüglich der Bauleitung mitzuteilen

Plan nur gültig in Verbindung mit den Ausführungsplänen des Statikers, der Projektingenieure, der Fachfirmen und den dazugehörigen Plänen der Architekten.

Alle tragenden und konstruktiven Bauteile sind nach geprüfter statischer Berechnung herzustellen
Stahlbetonbauteile und Aussparungen in solchen sind nach den Schalplänen bzw. nach Statik herzustellen.
Alle Brüstungs-, Vorlage- und Öffnungsmaße ab OKF

Index	Änderungen - Ergänzungen	gez.:	Datum

Kurmittelhaus
OK.RB. EG = ±0.00 = 399,00 DHHN 92

Zur Ausführung freigegeben:
Ort, Datum: Walthersdorf, den 2023-09-05

BAUTEIL
Erdgeschoss
M 1:1500

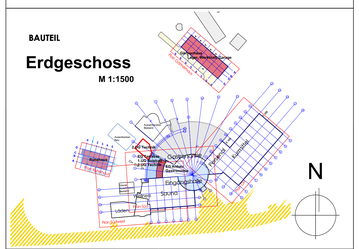

planwerk13
Planung Baumanagement GmbH
Hauptstraße 13
04474 Crottendorf OT Walthersdorf
Telefon: 03733 - 67 78 - 0
Telefax: 03733 - 67 78 - 15
email: info@planwerk13.de
web: www.planwerk13.de

BAU-VORHABEN	Kurmittelhaus Bad Schlema Modernisierung, Attraktivierung und Erweiterung Richard-Friedrich-Straße 7 08301 Bad Schlema
BAUHERR	Kurgesellschaft Schlema mbH Richard-Friedrich-Straße 7 08301 Bad Schlema
PLANINHALT	Ausführungsplanung Kurmittelhaus **Schnitte** **Schnitte Umkleide**
	BA2
DATUM	PLANGRÖSSE: 841x1189 MASSSTAB: 1:50, 1:100, 1:20
GEZ.	PROJEKTNR.: 201817 PLANNR.: 5.S.BA2 INDEX:

Plotdatum: 09.10.2023 Datei: BArchicad 27(3140) - BArchicad Basic for ARCHICAD 25/201817 Bad Schlema.LPAS