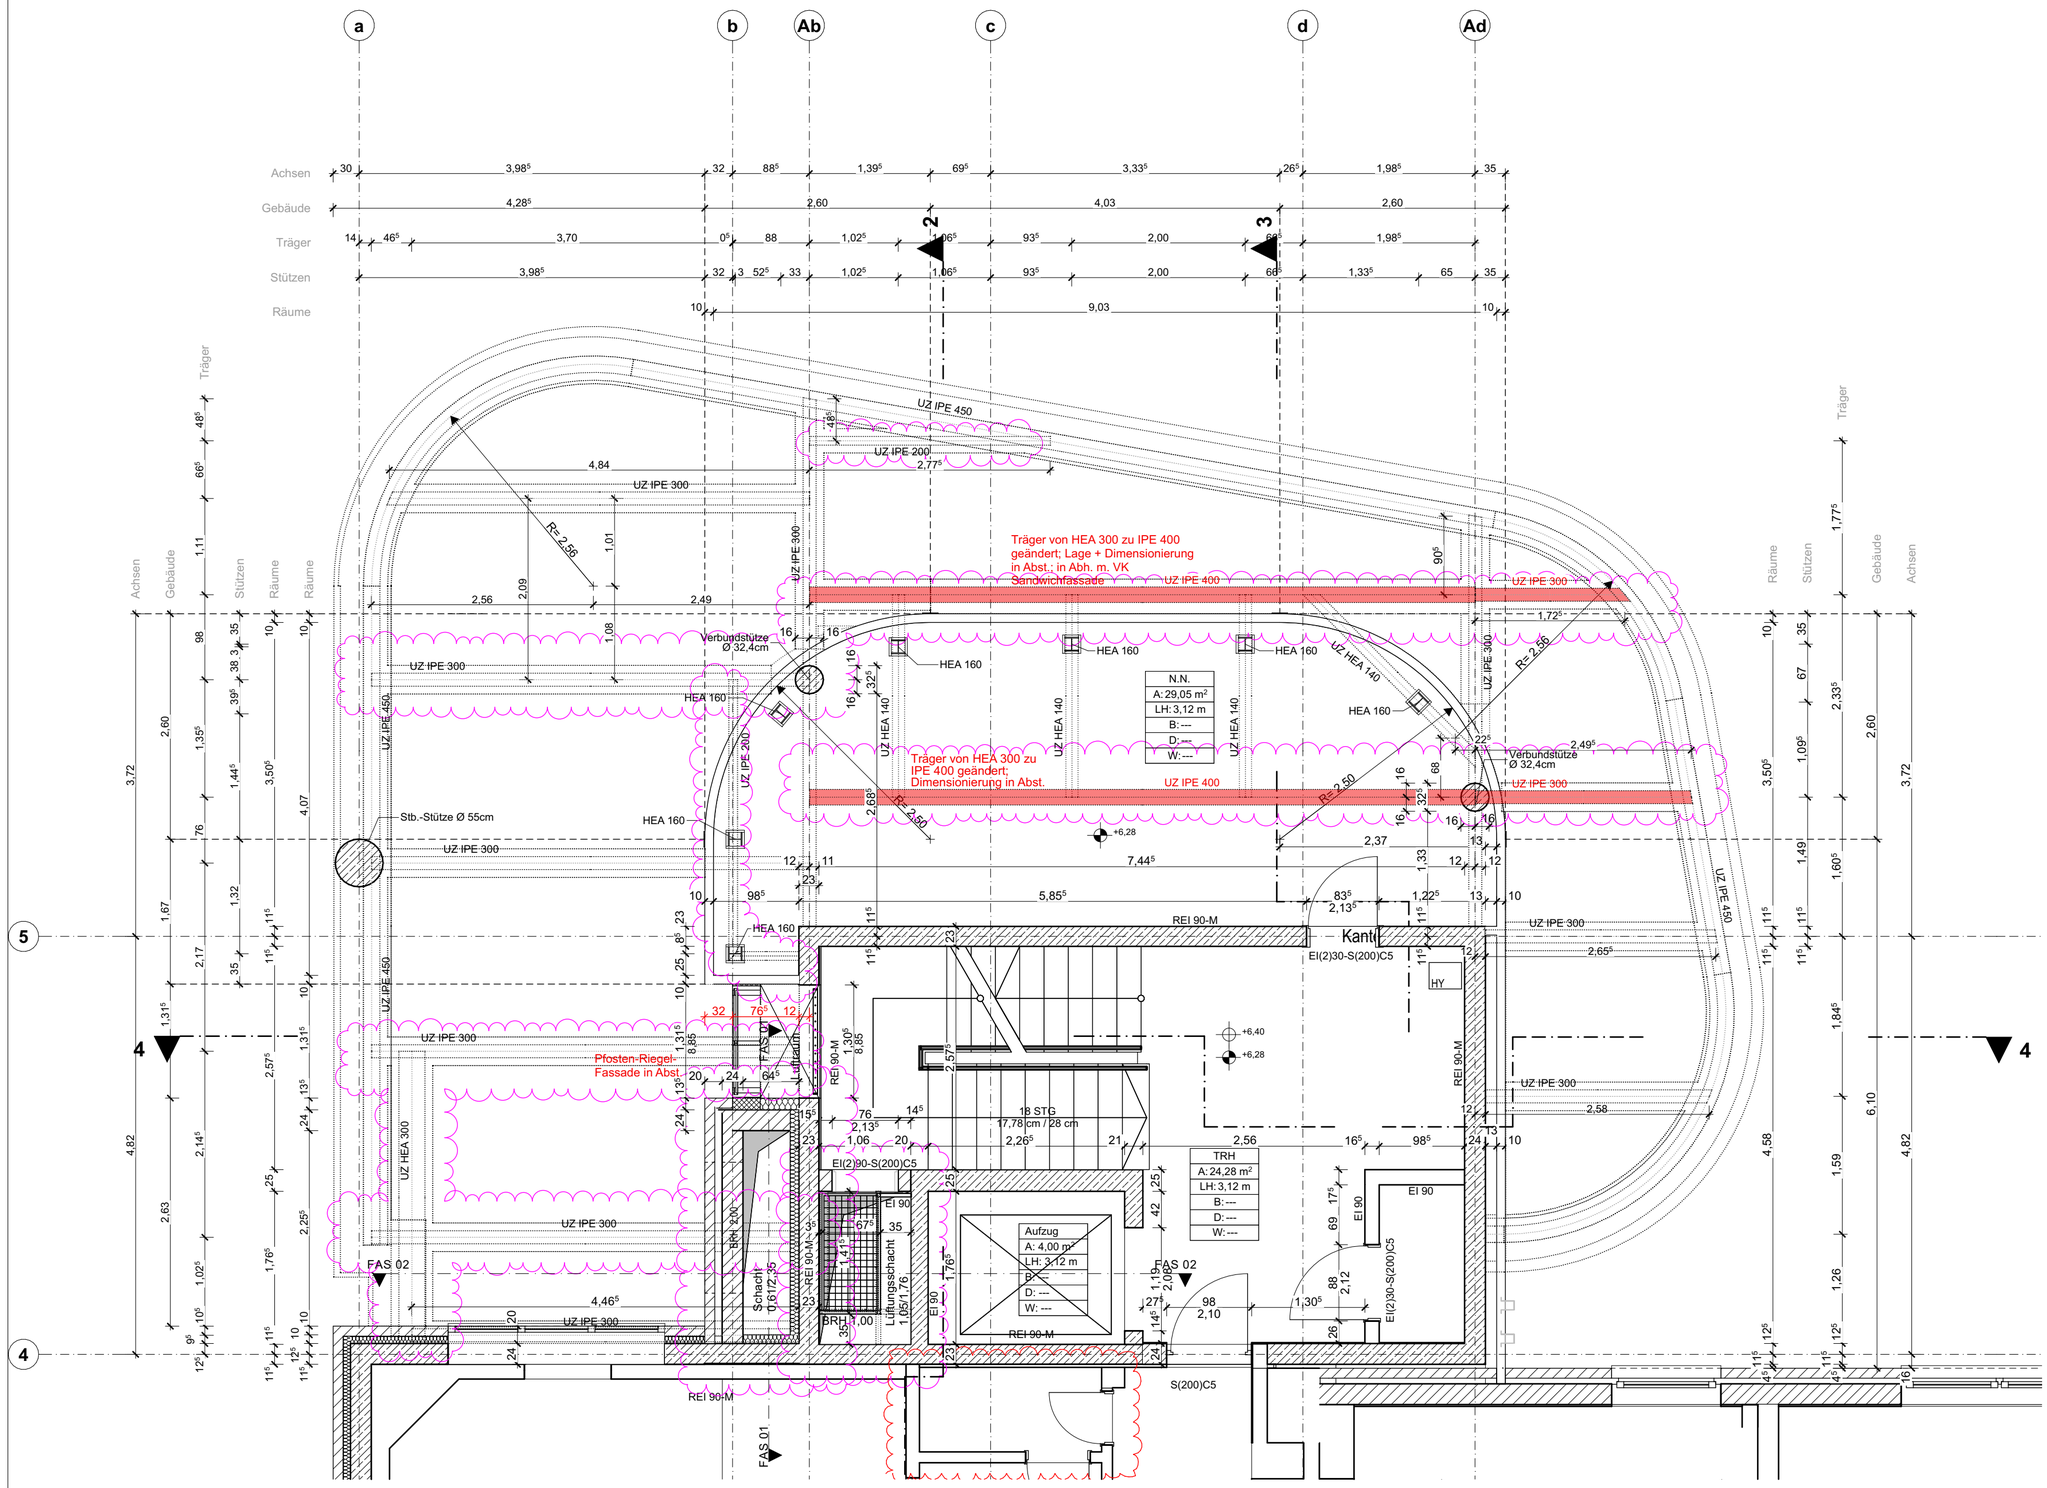


## LEGENDE:

**Schraffuren**
Abbruch
Stahlbeton/ WU Beton
Mauerwerk
Mauerwerk 11,5 cm/Verblender
Trockenbau
Dämmung weich/hart
Bauteil neu
Bestandswände Massiv

**Bauteile**

| | |
|---|---|
| STB | Stahlbeton |
| MW | Mauerwerk |
| GK | Gipskarton |
| GKI | Gipskarton, imprägniert |
| MF | Mineralfaserplatten |
| P | Putz |
| FL | Fliesen |
| GF | Glasfasertapete |
| A | Anstrich |
| E | Estrich |
| EH | Epoxidharzbeschichtung |
| WS | Natur-/Betonwerkstein |
| PK | Parkett |
| KT | Kautschuk |
| LI | Linoleum |
| PVC | PVC-Belag |
| TP | Teppich |

Türen gem. EU-Norm, Höhen ab OKFF

| | |
|---|---|
| EI 30-C | Feuerhemmend (T30) |
| EI 90-C | Feuerbeständig (T90) |
| EI 30-CS | Feuerschutzabschluss (T30/RS) |
| C und C5 | Selbstschließend |
| CS | Rauchschutz |
| dT | dichtschließend |
| TUS | Türunterschnitt |

**Brandschutz** gem. EU-Norm

| | | |
|---|---|---|
| EI 90 | Feuerbeständig | (F 90) |
| EI 30 | Feuerhemmend | (F 30) |
| REI-M 90 | Brandwand tragend | (BW) |
| EI-M 90 | Brandwand nicht tragend | (BW) |
| R | Tragfähigkeit | |
| M | Mechanische Einwirkung | |
| F | Feuerlöscheinrichtung | |
| HY | Wandhydrant | |
| NA | Notausgang | |
| RWA | Rauch-Wärmeabzug | |
| BMZ | Brandmeldezentrale | |

**Entwässerung**

| | |
|---|---|
| DN | Regenfallrohr |
| RR | Regenrinne |
| RE | Rinne Entwässerung |
| BE | Bodeneinlauf |

**Zeichen**
Höhenkote im Grundriss
OKFF Oberkante Fertigfußboden
OKRD Oberkante Rohdecke
UKRD Unterkante Rohdecke
UKAD Unterkante Abhangdecke
Deckenversprung RD
Deckenversprung AD
Sonnenschutz
Glasausschnitt Tür
Schnittführung
Flurstücksgrenze
Grundstücksgrenze

**Allgemeine Abkürzungen**

| | |
|---|---|
| UK | Unterkante |
| OK | Oberkante |
| RH | Raumhöhe (OKFF-UKRD) |
| LH | Lichte Höhe (OKFF-UKAD) |
| BRH | Brüstungshöhe (OKFF-OK Fen.bank) |
| BRH roh | Brüstungshöhe roh (OKRD-OK roh) |
| RD | Rohdecke |
| RS | Rohschle |
| RF | Rohfußboden |
| FF | Fertigfußboden |
| AD | Abhangdecke |
| UZ | Unterzug |
| ÜZ | Überzug |
| DF | Dehnfuge |
| BD | Bodendurchbruch |
| DD | Deckendurchbruch |
| WD | Wanddurchbruch |
| BS | Bodenschlitz |
| WS | Wandschlitz |
| LR | Leerrohr/Rohrhülse |
| BK | Brüstungskanal |
| RV | Revisionsklappe |
| NE | Neu |
| BT | Bestand |

**Raumstempel**

| | |
|---|---|
| A | Fläche o. Putzabzug |
| U | Raumumfang |
| B | Bodenbelag |
| W | Wandbelag |
| D | Decke Oberfläche |

Detailmarkierung
Detailname

Plannummer: **2103 A 102.1**
Index:

**HINWEISE:** TGA-Planung und Medizinplanung symbolisch dargestellt; sh. Planung Eneratio u. mediplan

**Niveaugleicher Anschluss an Bestand, OKFF EG = OKFF EG Bestand**

1. Sämtliche Maße sind am Bau zu prüfen!
2. Höhenangaben beziehen sich auf OKFF.
3. Statisch wirksame Bauteile gem. Angabe Brandschutz ertüchtigen.
4. Einbauten in statische Bauteile (Wände, Decken, Stützen, Unterzüge usw.) siehe Schalpläne.
5. Sämtliche haustechnische Angaben sind nur in Verbindung mit den Haustechnikplänen des Ingenieurbüros für Gebäudetechnik gültig!
6. Sämtliche statische Angaben sind nur in Verbindung mit den aktuellen Schalplänen gültig!
7. Abdichtung und Iso-Kimsteine unter ALLEN aufgehenden MW-Wänden bzw. auf Sohle.
8. Abgehängte Decken und Wandbeläge (Putz, Vlies, Anstrich, usw.) gem. Raumstempel.
9. Alle Befestigungs- und Verbindungsmittel mit bauaufsichtlicher Zulassung, im Außeneinsatz korrosionsgeschützt (z.B. Edelstahl).

| Index | Änderungen / Ergänzungen | Datum | gez. |
|---|---|---|---|
| a | b-Ab/4 Anpassung Außenwände Lüftungsschacht, 4/a-Ab Anpassung Stahlstützen und -träger gem. Statik, Anpassung TB-Wände, Anpassung Tragwerk + Fassade gem. Abst. | 08.09.2023 | eo |
| 0 | Erstausgabe | 24.02.2023 | eo |

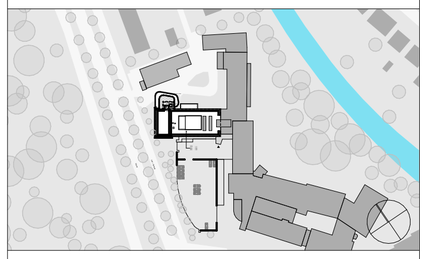

Projekt: 2103
IK-H OP-Sanierung

Fachplaner: — Freigabe:

Bauherr: Israelitisches Krankenhaus in Hamburg
Orchideenstieg 14
22297 Hamburg — Freigabe:

Planung: **euroterra GmbH**
architekten ingenieure
Ness 1
20457 Hamburg
040 - 2787 588-0
040 - 2787 588-9
info@euroterra.de
www.euroterra.de — Freigabe:

Phase: Ausführungsplanung Grundrisse EN

Darstellung: GR 2. OG
Blatt: DIN A2
Maßstab: 1:50
Planstand: 08.09.2023

Plannummer.: **2103 A 102.1**
Index: **a**
Druck: 08.09.2023