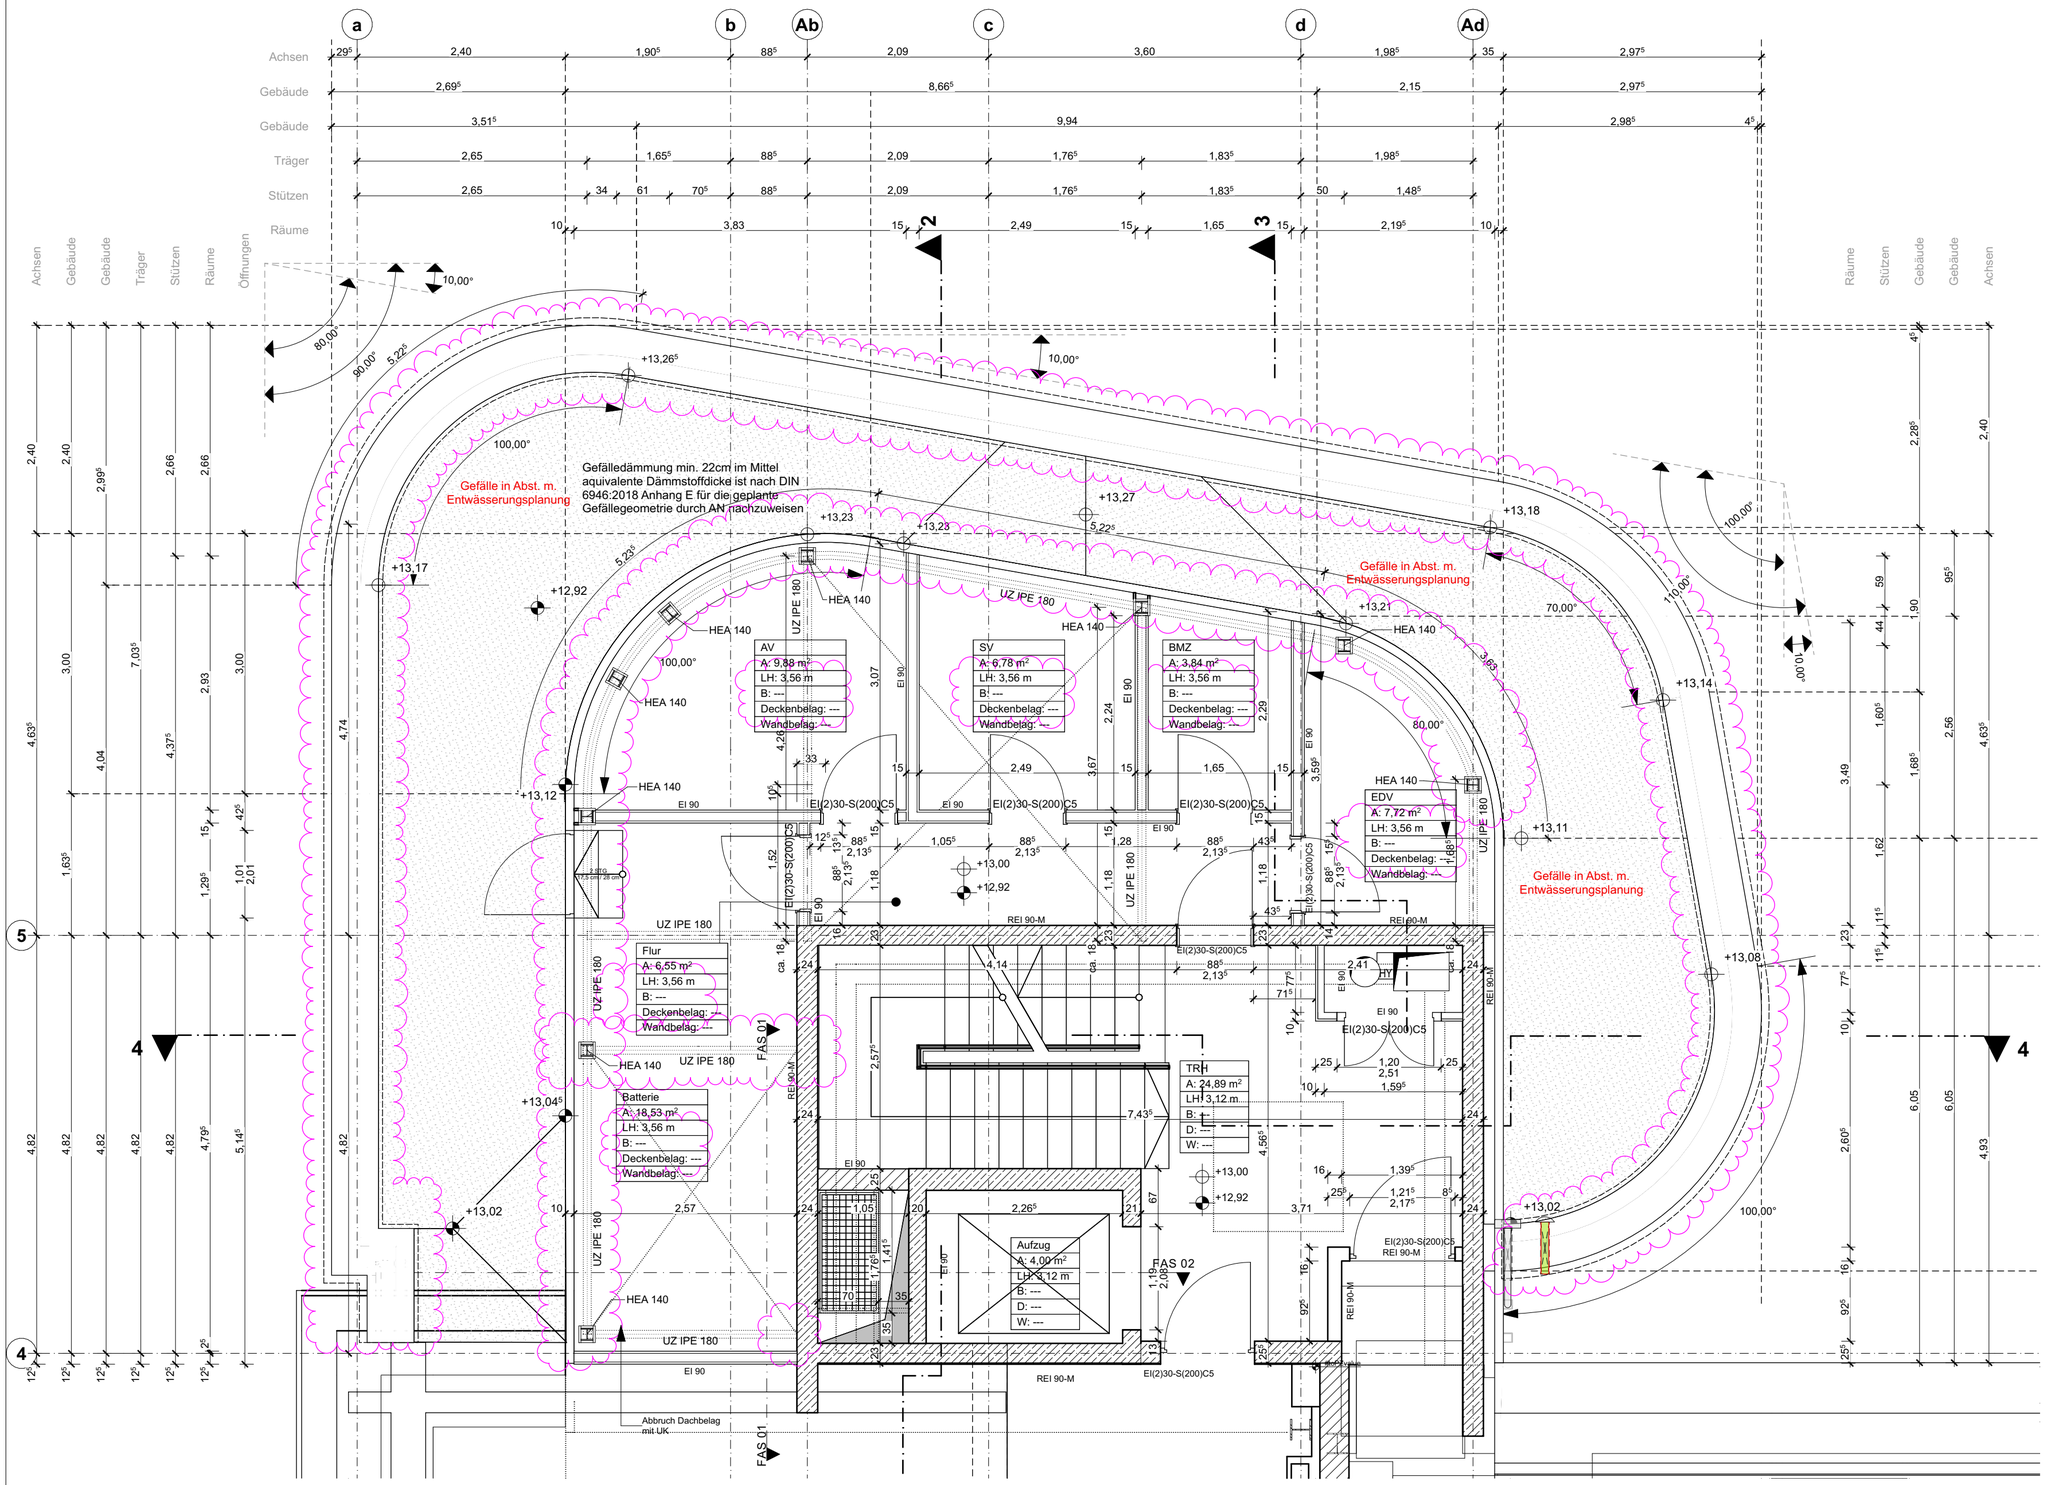

LEGENDE:

Schraffuren
- Abbruch
- Stahlbeton/ WU Beton
- Mauerwerk
- Mauerwerk 11,5 cm/Verblender
- Trockenbau
- Dämmung weich/hart
- Bauteil neu
- Bestandswände Massiv

Bauteile

STB	Stahlbeton
MW	Mauerwerk
GK	Gipskarton
GKI	Gipskarton, imprägniert
MF	Mineralfaserplatten
P	Putz
FL	Fliesen
GF	Glasfasertapete
A	Anstrich
E	Estrich
EH	Epoxidharzbeschichtung
WS	Natur-/Betonwerkstein
PK	Parkett
KT	Kautschuk
LI	Linoleum
PVC	PVC-Belag
TP	Teppich

Türen gem. EU-Norm, Höhen ab OKFF

EI 30-C	Feuerhemmend (T30)
EI 90-C	Feuerbeständig (T90)
EI 30-CS	Feuerschutzabschluss (T30/RS)
C und CS	Selbstschließend
CS	Rauchschutz
dT	dichtschließend
TUS	Türunterschnitt

Brandschutz gem. EU-Norm

EI 90	Feuerbeständig	(F 90)
EI 30	Feuerhemmend	(F 30)
REI-M 90	Brandwand tragend	(BW)
EI-M 90	Brandwand nicht tragend	(BW)
R	Tragfähigkeit	
M	Mechanische Einwirkung	
F	Feuerlöscheinrichtung	
HY	Wandhydrant	
NA	Notausgang	
RWA	Rauch-Wärmeabzug	
BMZ	Brandmeldezentrale	

Entwässerung

DN	Regenfallrohr	
RR	Regenrinne	
RE	Rinne Entwässerung	
BE	Bodeneinlauf	

Zeichen

	Höhenkote im Grundriss
OKFF	OKFF Oberkante Fertigfußboden
OKRD	OKRD Oberkante Rohdecke
UKRD	UKRD Unterkante Rohdecke
UKAD	UKAD Unterkante Abhangdecke
RD	Deckenversprung RD
AD	Deckenversprung AD
	Sonnenschutz
	Glasausschnitt Tür
	Schnittführung
	Flurstücksgrenze
	Grundstücksgrenze

Allgemeine Abkürzungen

UK	Unterkante	
OK	Oberkante	
RH	Raumhöhe	(OKFF-UKRD)
LH	Lichte Höhe	(OKFF-UKAD)
BRH	Brüstungshöhe	(OKFF-OK Fen.bank)
BRH roh	Brüstungshöhe roh	(OKRD-OK roh)
RD	Rohdecke	
RS	Rohschüle	
RF	Rohfußboden	
FF	Fertigfußboden	
AD	Abhangdecke	
UZ	Unterzug	
ÜZ	Überzug	
DF	Dehnfuge	
BD	Bodendurchbruch	
DD	Deckendurchbruch	
WD	Wanddurchbruch	
BS	Bodenschlitz	
WS	Wandschlitz	
LR	Leerrohr/Rohrhülse	
BK	Brüstungskanal	
RV	Revisionsklappe	
NE	Neu	
BT	Bestand	

Raumstempel

A	Fläche o. Putzabzug
U	Raumumfang
B	Bodenbelag
W	Wandbelag
D	Decke Oberfläche
	Detailmarkierung
DETAIL A.01/01	Detailname

Plannummer: **2103 A 104.1**

Index:

HINWEISE: TGA-Planung und Medizinplanung symbolisch dargestellt; sh. Planung Eneratio u. mediplan

Niveaugleicher Anschluss an Bestand, OKFF EG = OKFF EG Bestand

1. Sämtliche Maße sind am Bau zu prüfen!
2. Höhenangaben beziehen sich auf OKFF.
3. Statisch wirksame Bauteile gem. Angabe Brandschutz ertüchtigen.
4. Einbauten in statische Bauteile (Wände, Decken, Stützen, Unterzüge usw.) siehe Schalpläne.
5. Sämtliche haustechnische Angaben sind nur in Verbindung mit den Haustechnikplänen des Ingenieurbüros für Gebäudetechnik gültig!
6. Sämtliche statische Angaben sind nur in Verbindung mit den aktuellen Schalplänen gültig!
7. Abdichtung und Iso-Kimsteine unter ALLEN aufgehenden MW-Wänden bzw. auf Sohle.
8. Abgehängte Decken und Wandbeläge (Putz, Vlies, Anstrich, usw.) gem. Raumstempel.
9. Alle Befestigungs- und Verbindungsmittel mit bauaufsichtlicher Zulassung, im Außeneinsatz korrosionsgeschützt (z.B. Edelstahl).

Index	Änderungen / Ergänzungen	Datum	gez.
b	5/c-d Stahlstütze und Stahlträger von Außenwand abgerückt, Entfall Abhangdecken DG, Ab/4 Entfall Stahlstütze gem. Abst., Anpassung Tragwerk + Fassade gem. Abst., Ergänzung Angaben Statik, a-Ab/4-5 Ergänzung zus. Stahlträger gem. Statik	08.09.2023	eo
a	Anpassung Dachentwässerung ü. 3. OG	17.05.2023	eo
0	Erstausgabe	24.02.2023	eo

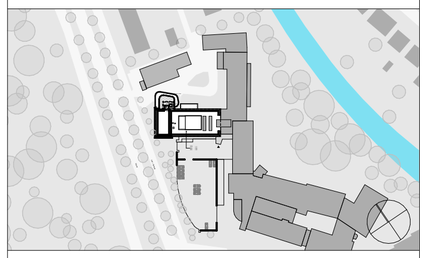

Projekt: 2103
IK-H OP-Sanierung

Fachplaner: — Freigabe:

Bauherr: Israelitisches Krankenhaus in Hamburg
Orchideenstieg 14
22297 Hamburg — Freigabe:

Planung: **euroterra GmbH**
architekten ingenieure
Ness 1
20457 Hamburg
040 - 2787 588-0
040 - 2787 588-9
info@euroterra.de
www.euroterra.de
Freigabe:

Phase: Ausführungsplanung Grundrisse EN

Darstellung: GR DG

Blatt: DIN A2
Maßstab: 1:50
Planstand: 08.09.2023

Plannummer.: **2103 A 104.1**

Index: **b**
Druck: 08.09.2023